ფასადი 1-10 ღერძებში

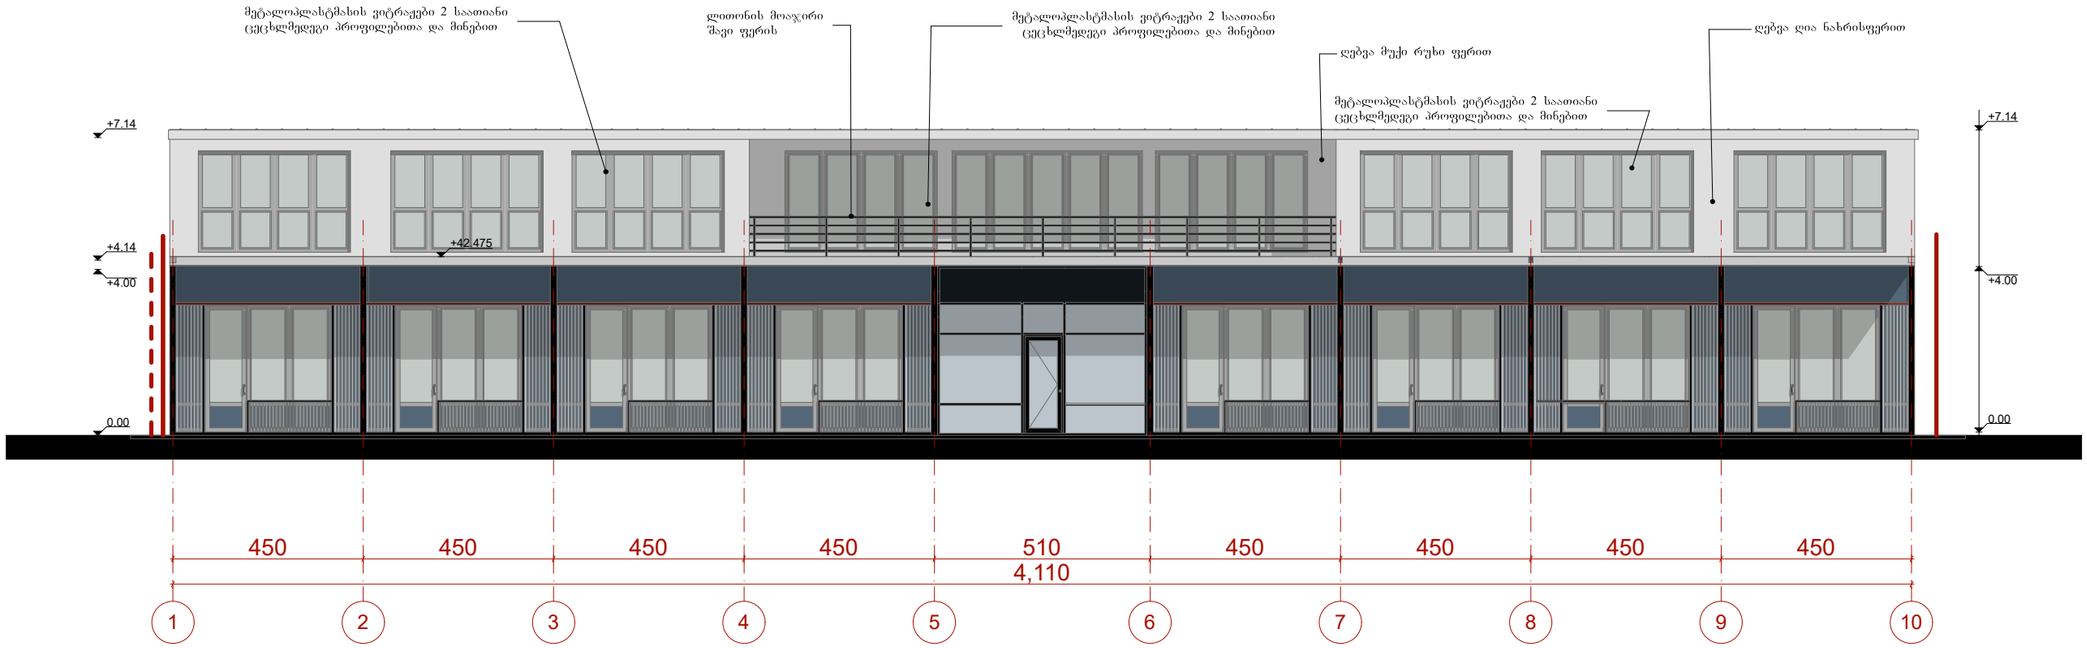

ფასადი 10-1 ღერძებში

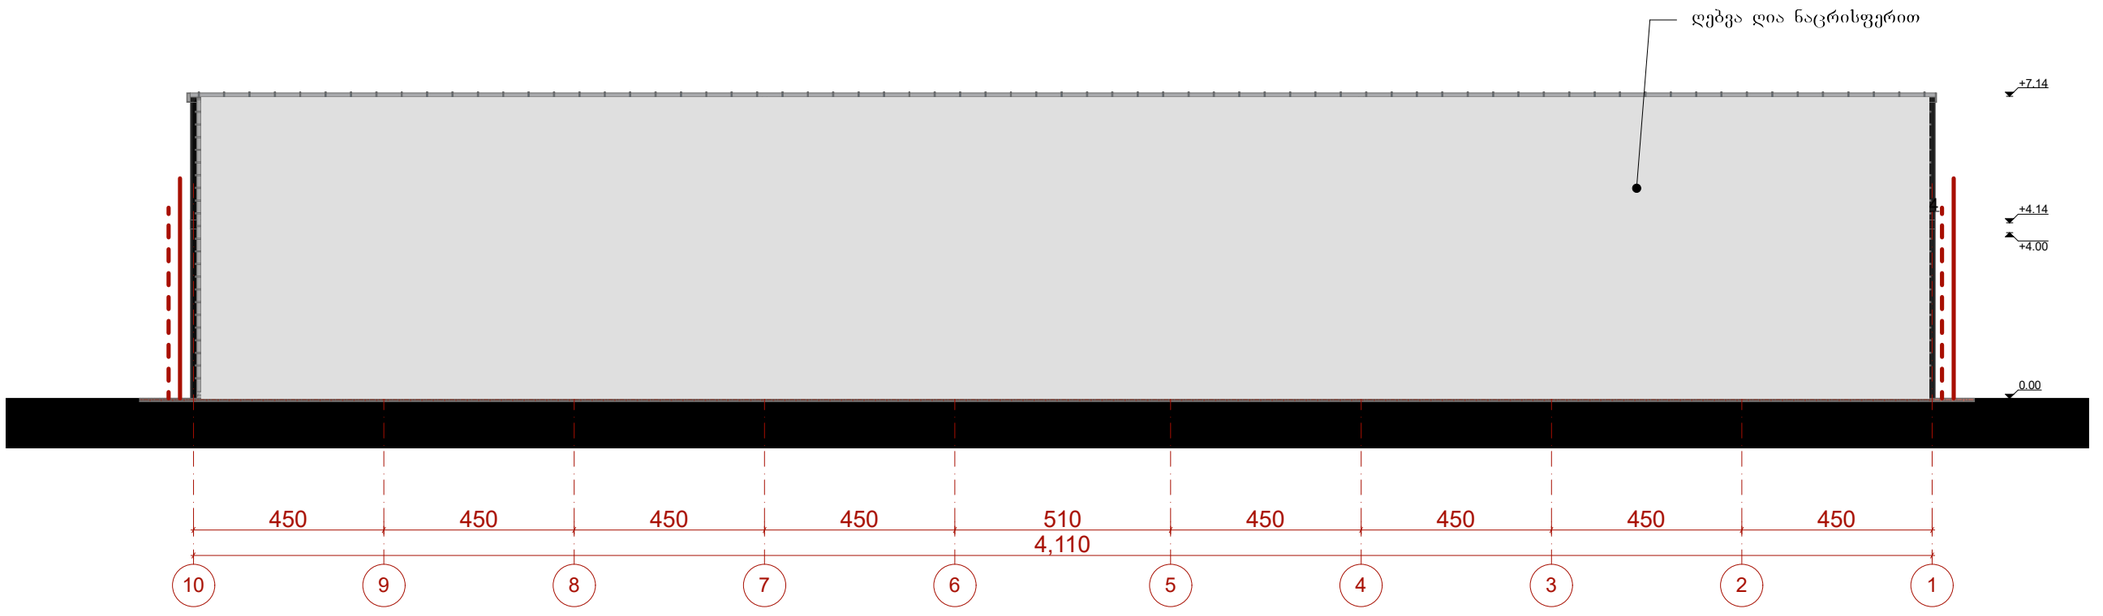

ფორმატი ა-3

პროექტის დასახელება

საოფისე ფართის დაშენების პროექტი
ფეიქრების ქ. №14

მისამართი

ფეიქრების ქ. №14.
ს.კ.01.11.19.004.018

დამკვეთი

შ.პ.ს. "პროფი"

ს.კ. 400031684

თანამდებობა	გვარი	ხელმოწერა	თარიღი
დირექტორი	კაკალია		
არქიტექტორი	ალფაიძე		
შეასრულა	ალფაიძე		
თანაავტორი	ჯიოსელიანი		

სტადია	ფურცელი	ფურცლები	№
პროექტი			

ფასადი დ-ა ღერძებში

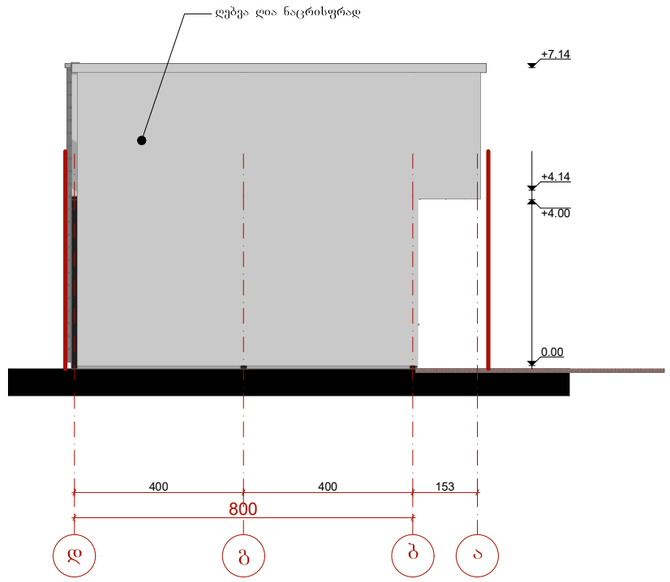

ფასადი ა-დ ღერძებში

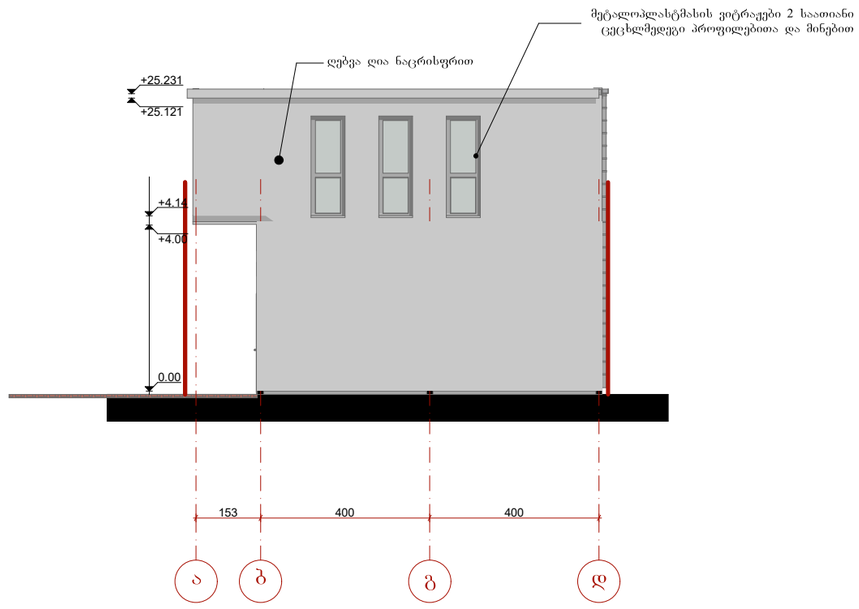

ფორმატი ა-3

პროექტის დასახელება

საოფისე ფართის დაშენების პროექტი
ფეიქრების ქ. №14

მისამართი

ფეიქრების ქ. №14.
ს.კ.01.11.19.004.018

დამკვეთი

შ.პ.ს. "პროფი"

ს.კ. 400031684

თანამდებობა	გვარი	ხელმოწერა	თარიღი
დირექტორი	კაკულია		
არქიტექტორი	ალფაიძე		
შეასრულა	ალფაიძე		
თანაავტორი	ეიოსელიანი		

სტადია	ფურცელი	ფურცლები	№
პროექტი			