разрез 1-1 в 1:200



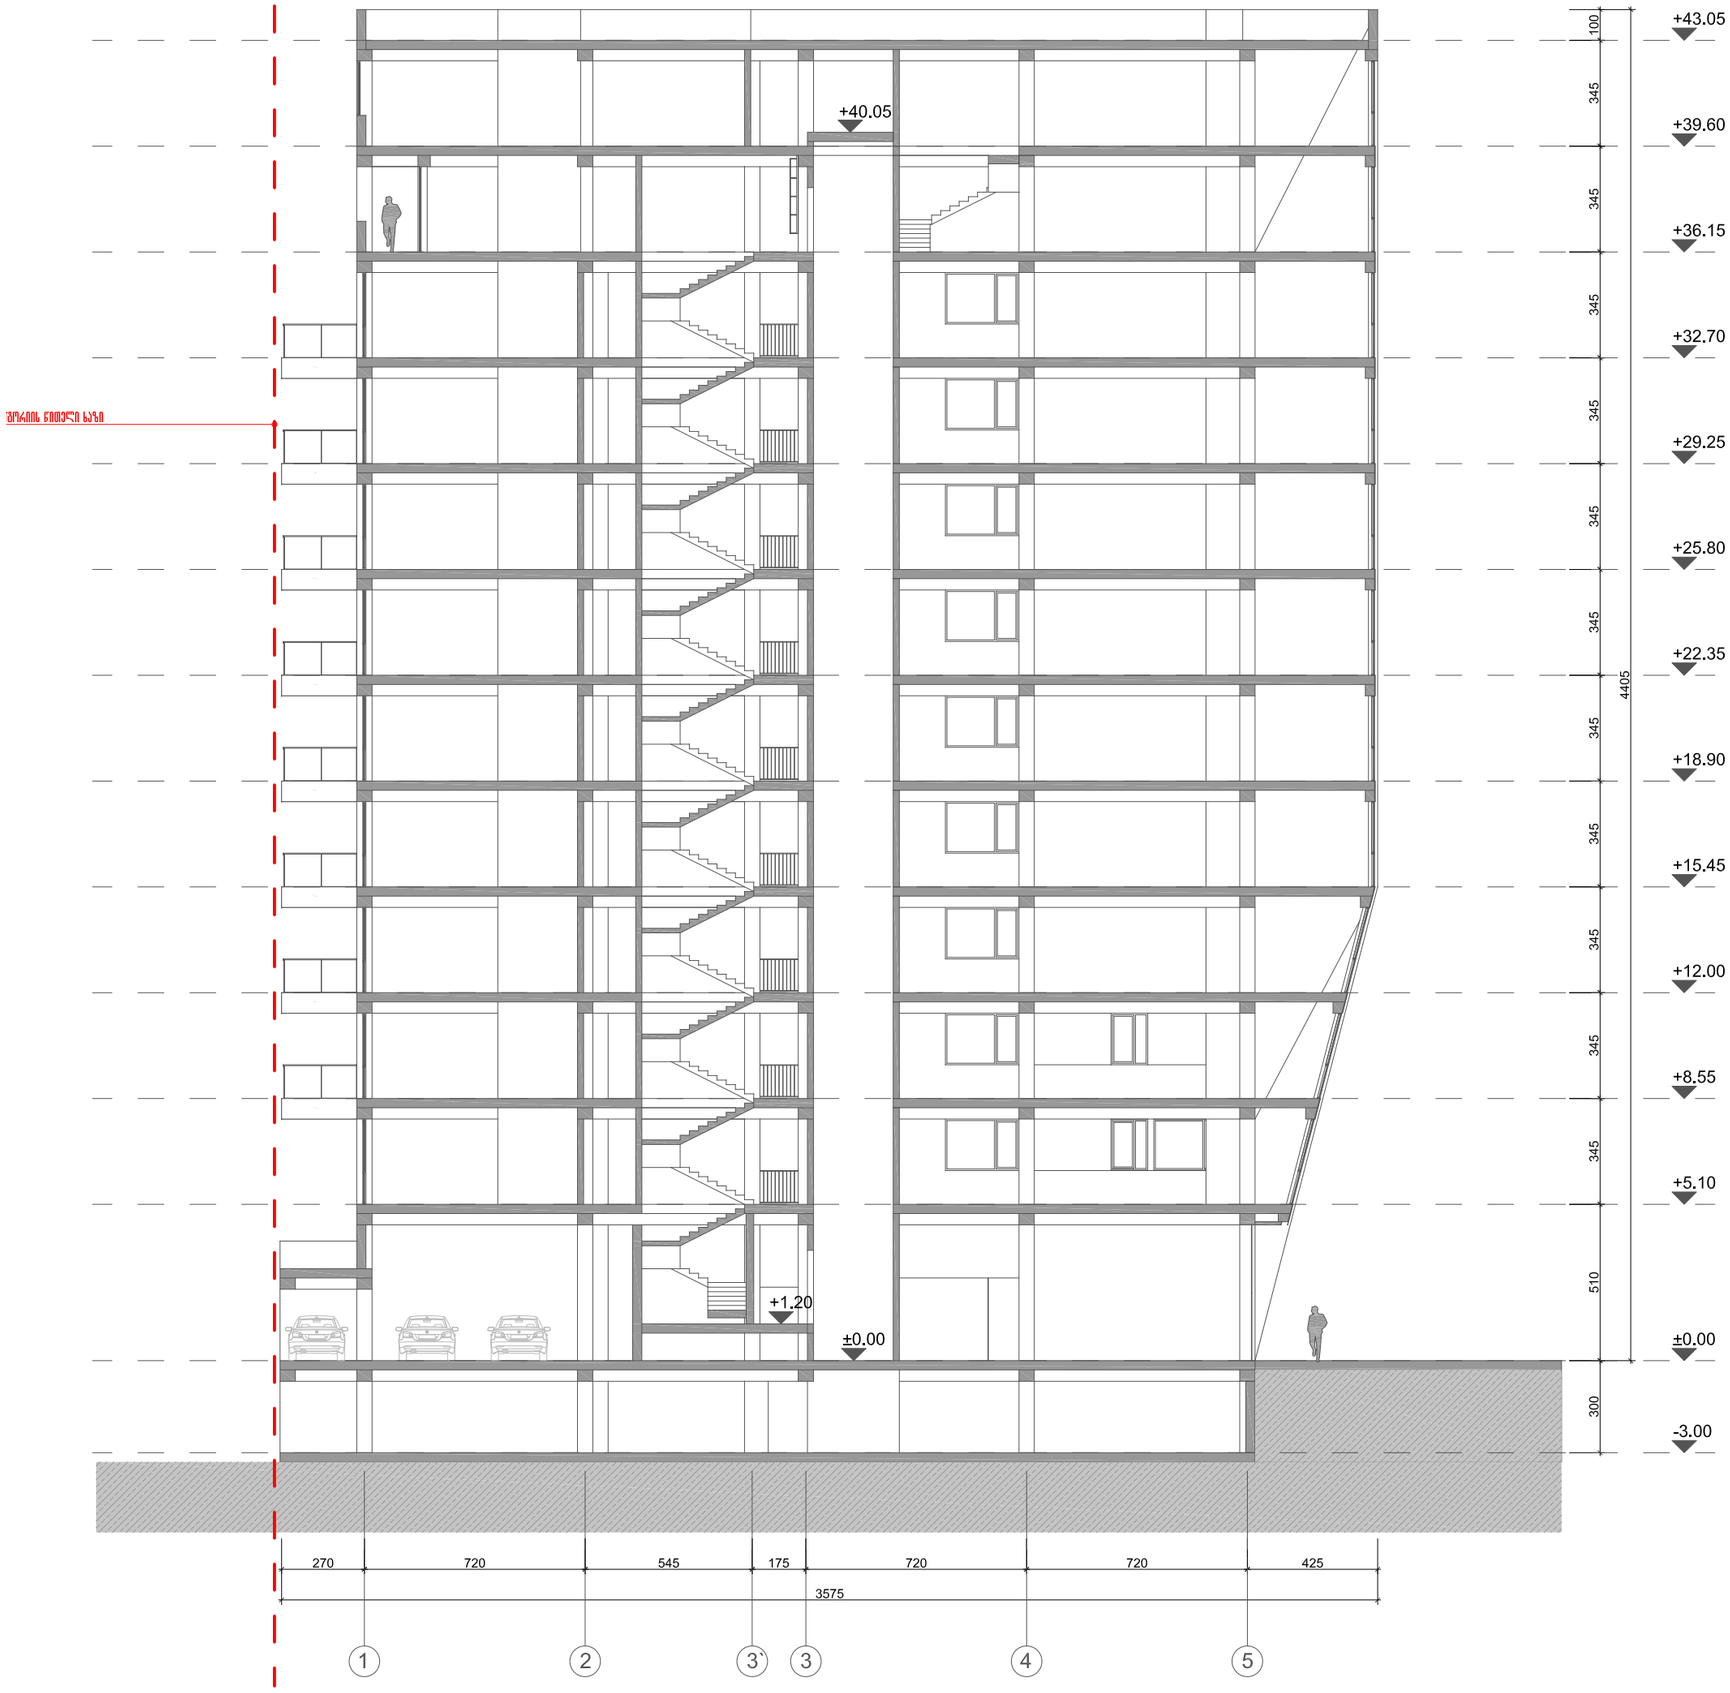

ჭრილი 2-2 მ 1:200

ფურცლის A-3	მაისული 2012	

არქიტექტორი პლანირების

ინჟინრული ქსელების

ავტორები

არქიტექტის დასახელება

საცხოვრებელი სახლი

ა ქ ს ი ს

მონაწილეობა	ავტორი	ხელმოწერა	მასშტაბი
პრ. ხელმძღვანელი	ნ. ჭოხელიშვილი		
პრ. კონსული	ზ. ფილავიშილი		
მთ. კონსტრუქტორი	პ. პაპიაშვილი		
კონსტრუქტორი	მ. პაპაქაძიშვილი		

ჭრილი 2-2

მასშტაბი 1:200

სტადია	ფურცელი	ფურცლების ჯამური რაოდენობა
პრ.	პ-12	24