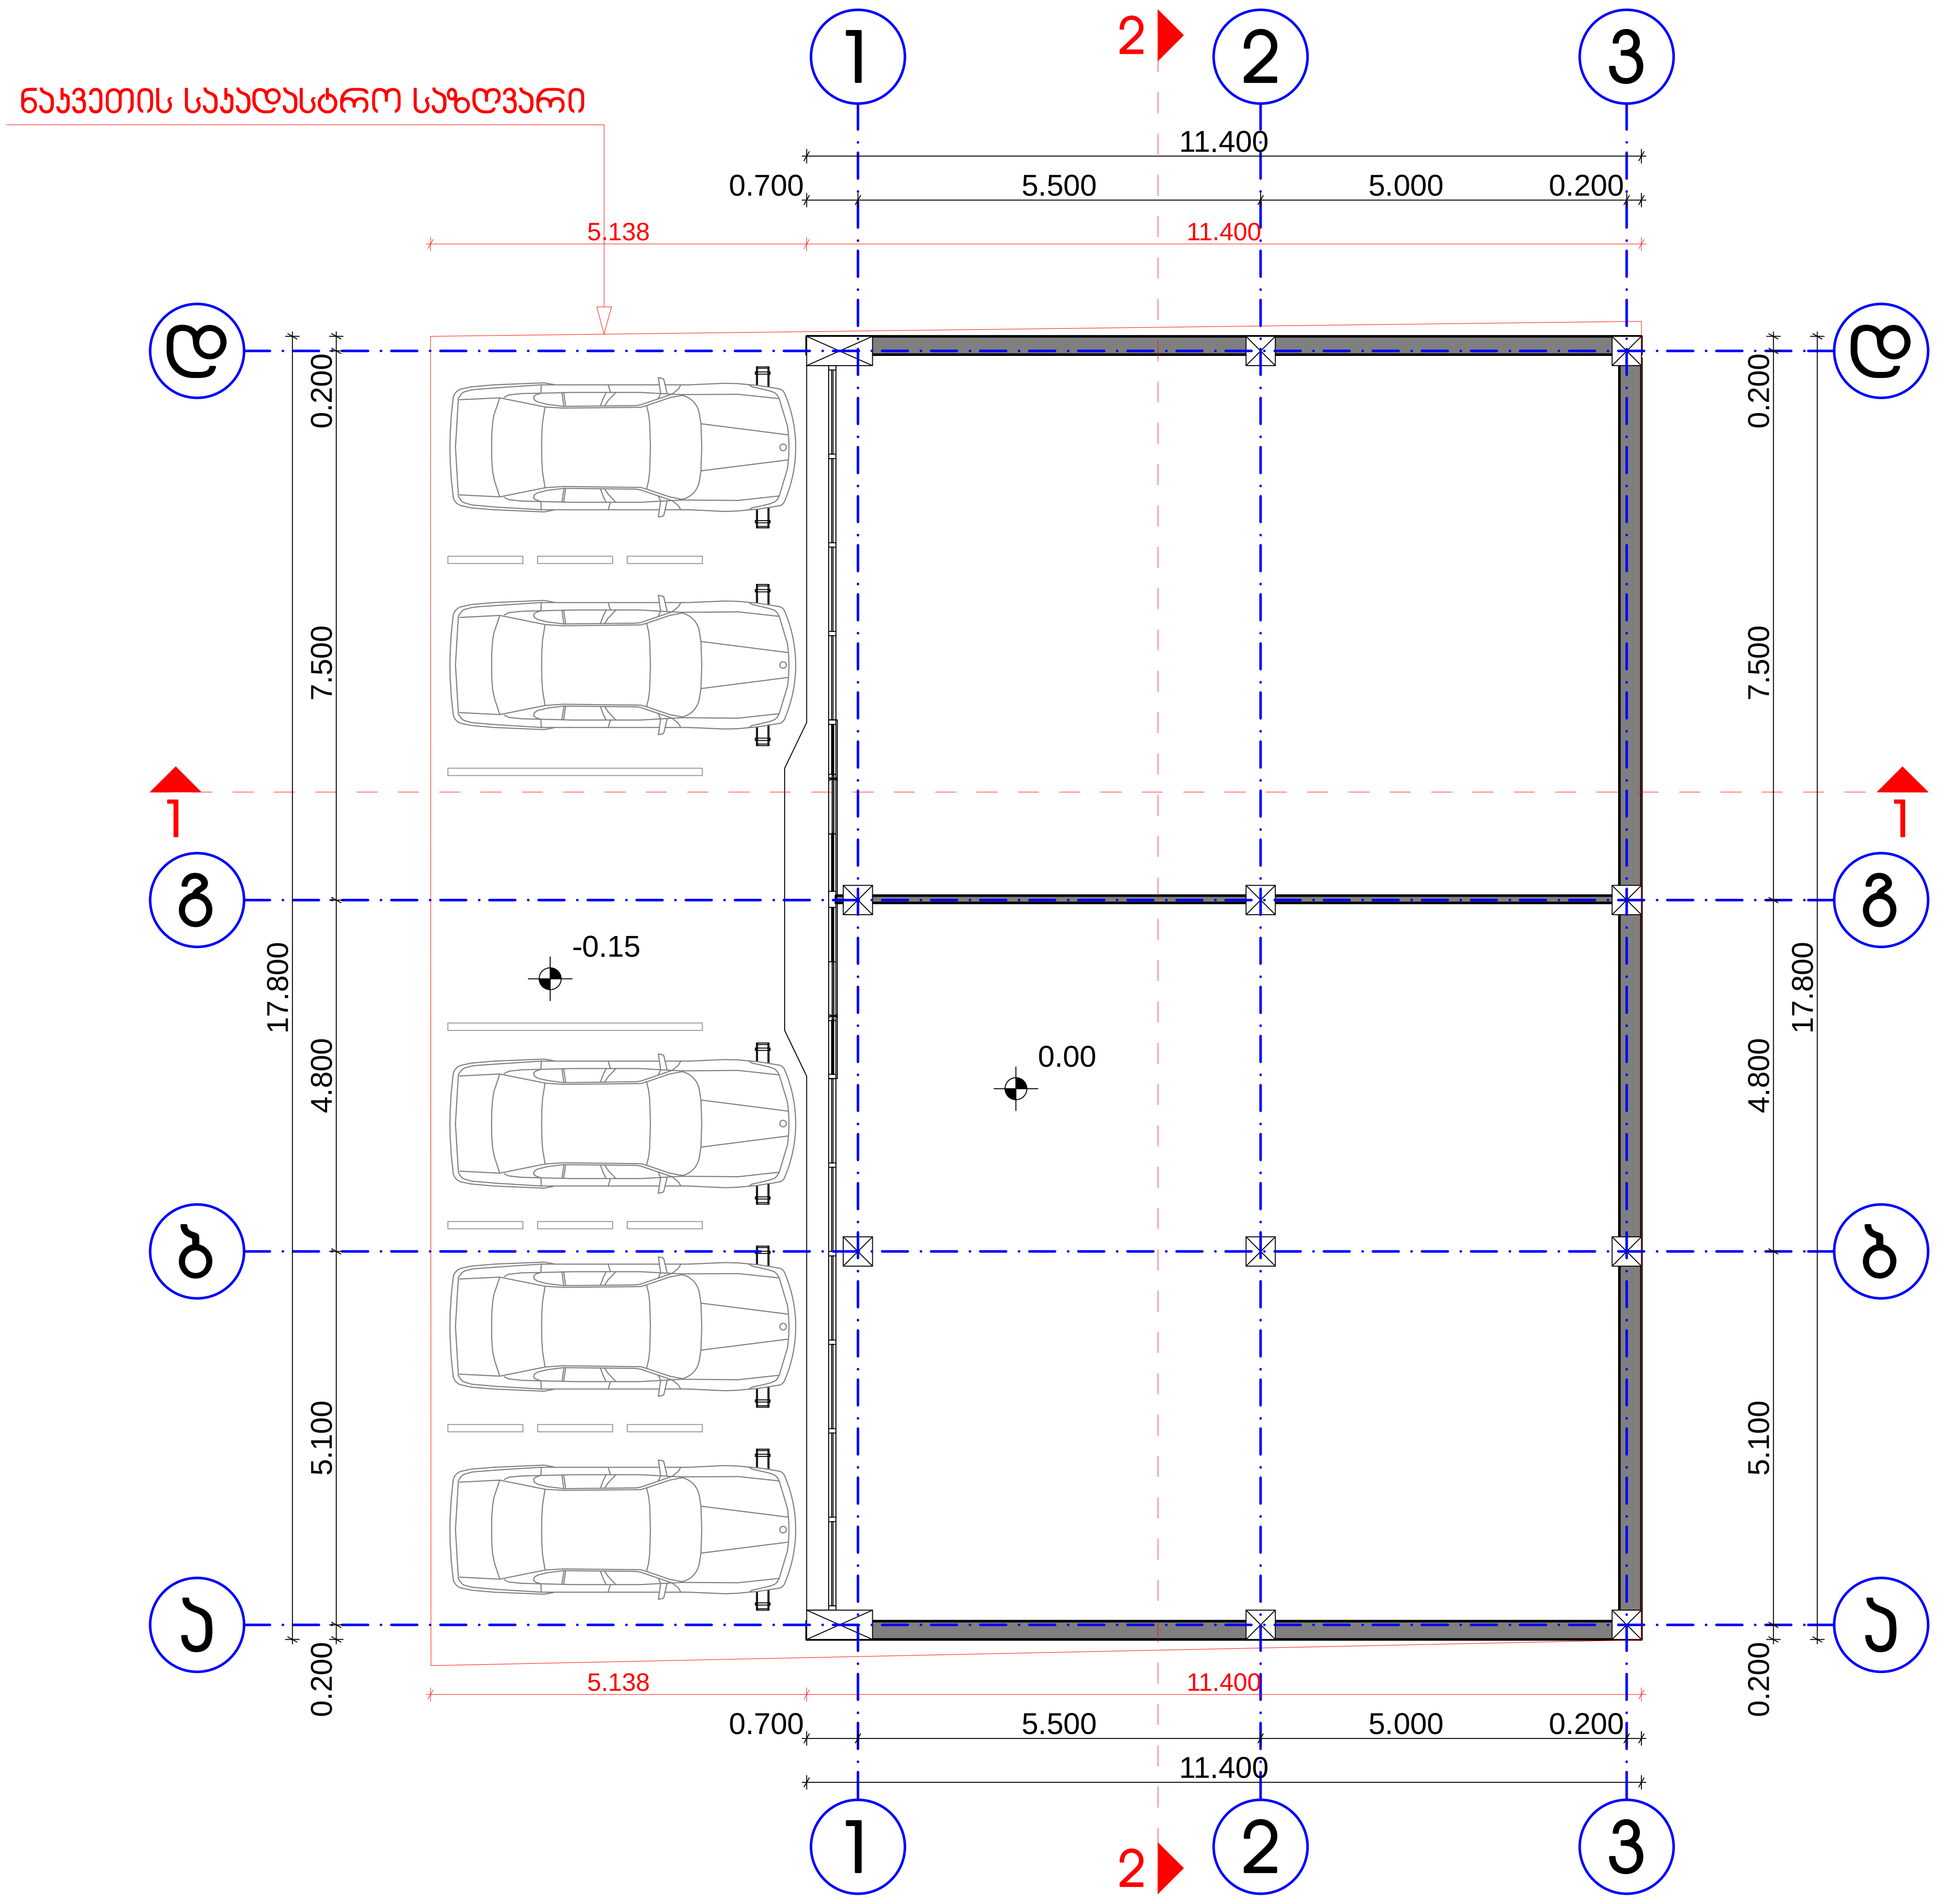

გეგმა 0.00 ნიშნულზე

პროექტი:	საჯარო ობიექტი
ადგილმდებარეობა:	გლდანი მიკრო/რაიონი I და II-ს შორის (ნაკვეთი №16/53)
დამკვეთი:	შ.პ.ს. "ნიუ კაპიტალი"
ნაწილი:	სტადია - პროექტი არქიტექტურული ნაწილი
დირექტორი:	ი. ბარნაბიშვილი
პრ. მთ.არქიტექტორი:	ი. ბარნაბიშვილი
შეასრულა:	ბ. გურგენიძე

შენიშვნები:

1. მშენებლობის დროს ყველა ცვლილება შეთანხმდეს პროექტის ავტორთან

გეგმა 0.00 ნიშნულზე

მასშტაბი:	1:100
ფურცელი:	ა-2
სულ ფურცლები:	ა-10
ფორმატი:	A-3
თარიღი:	12.10.12

ARCO LTD

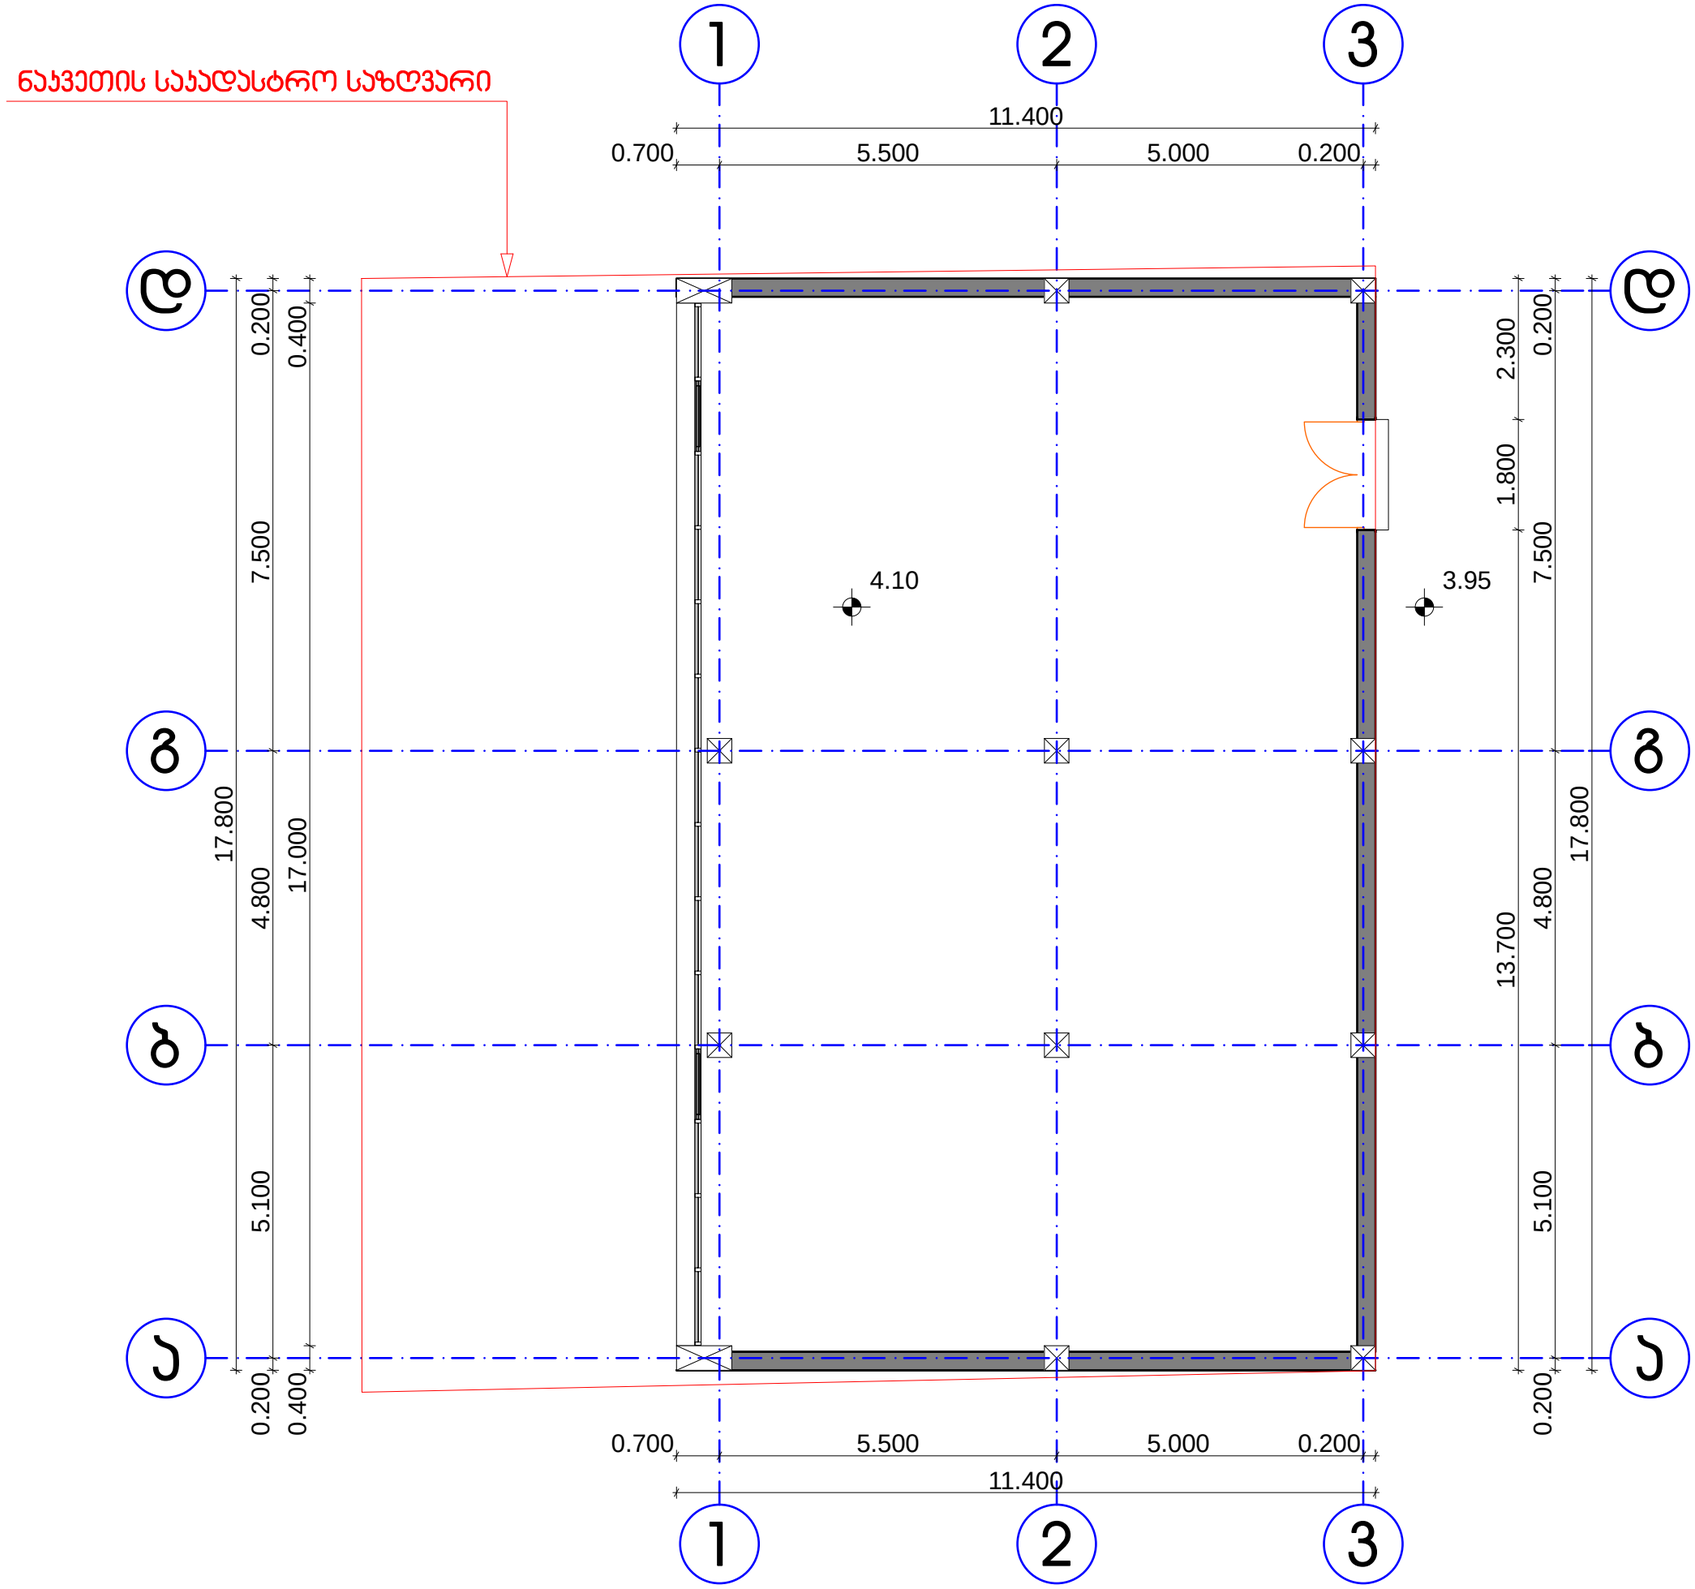

გეგმა 4.10 ნიშნულზე

პროექტი:
საცალრო ობიექტი

ადგილმდებარეობა:
გლდანი მიკრო/რაიონი I და II-ს შორის (ნაკვეთი №16/53)

დამკვეთი:
შ.პ.ს. "ნიუ კაპიტალი"

ნაწილი:
სტადია - პროექტი
არქიტექტურული ნაწილი

დირექტორი:
ი. ბარნაბიშვილი

პრ. მთ.არქიტექტორი:
ი. ბარნაბიშვილი

შეასრულა:
ბ. გურგენიძე

შენიშვნები:

1. მშენებლობის დროს ყველა ცვლილება შეთანხმდეს პროექტის ავტორთან

გეგმა 4.10 ნიშნულზე

მასშტაბი:	1:100
გვერდი:	ა-3
სულ გვერდები:	ა-10
ფორმატი:	A-3
თარიღი:	12.10.12

ARCO LTD

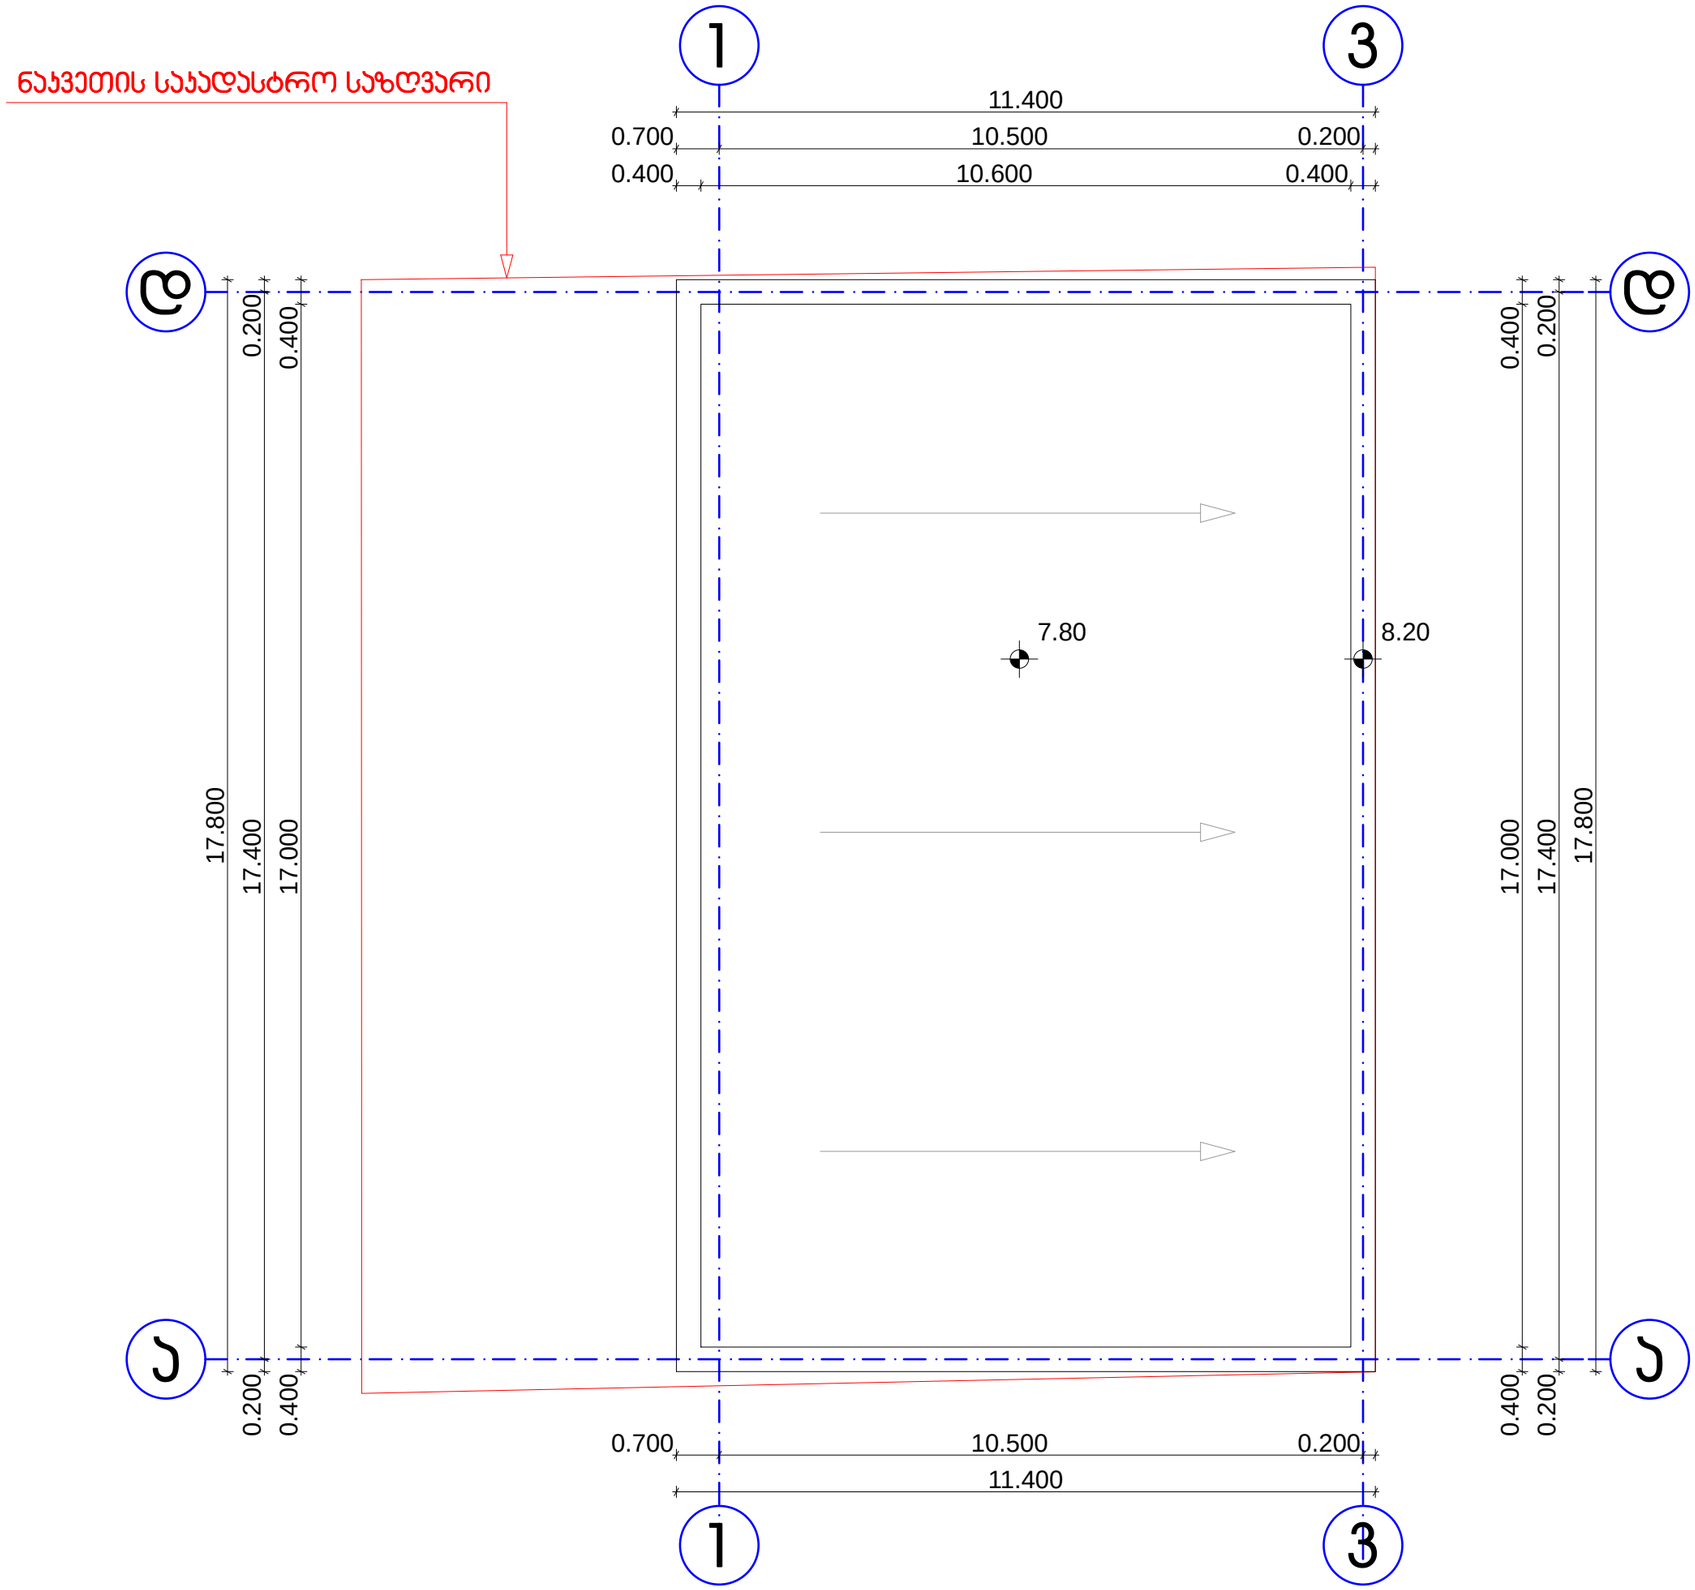

სახურავის გეგმა 8.20 ნიშნულზე

პროექტი:

სავაჭრო ობიექტი

ადგილმდებარეობა:

გლდანი მიკრო/რაიონი I და II-ს შორის (ნაკვეთი №16/53)

დამკვეთი:

შ.პ.ს. "ნიუ ჯაჰიტალი"

ნაწილი:

სტადია - პროექტი
არქიტექტურული ნაწილი

დირექტორი:

ი. ბარნაბიშვილი

პრ. მთ.არქიტექტორი:

ი. ბარნაბიშვილი

შეასრულა:

ბ. გურგენიძე

შენიშვნები:

1. მშენებლობის დროს ყველა ცვლილება შეთანხმდეს პროექტის ავტორთან

სახურავის გეგმა 8.20 ნიშნულზე

მასშტაბი:	1:100
გვერდი:	ა-4
სულ გვერდები:	ა-10
ფორმატი:	A-3
თარიღი:	12.10.12