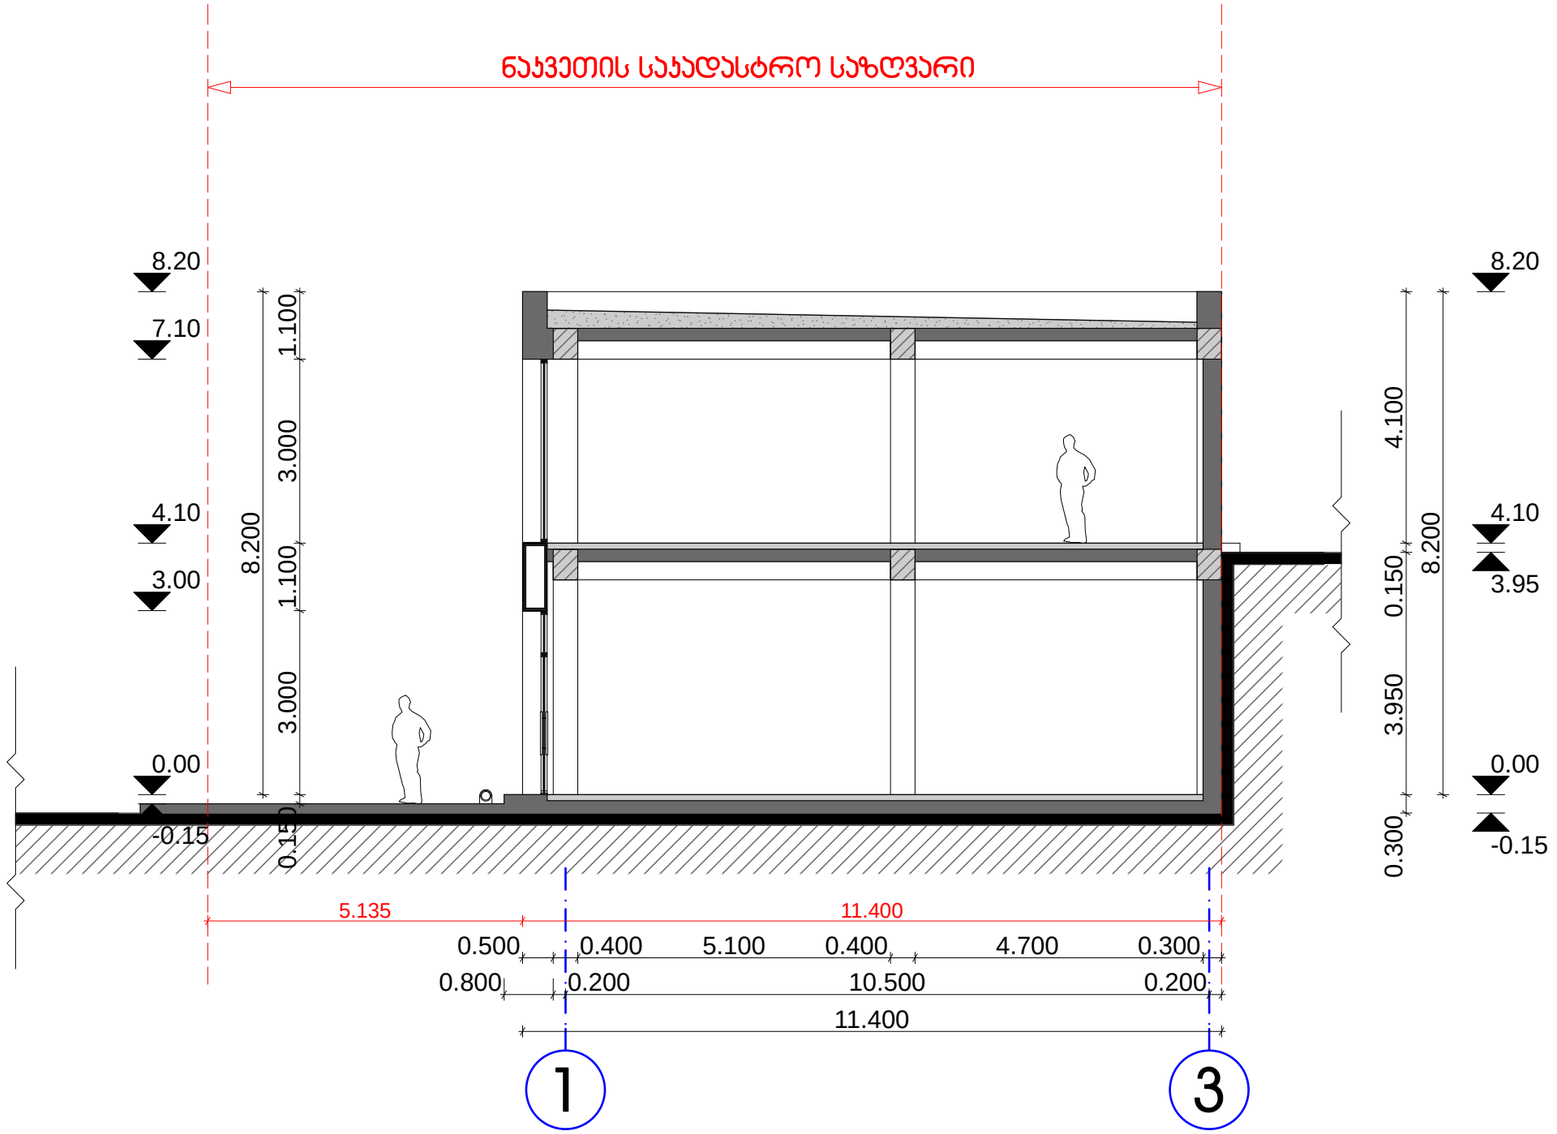


ჭრილი 1-1

პროექტი:

საავჭრო ობიექტი

ადგილმდებარეობა:

გლდანი მიკრო/რაიონი I და II-ს შორის (ნაკვეთი №16/53)

დამკვეთი:

შ.პ.ს. "ნიუ კაპიტალი"

ნაწილი:

სტადია - პროექტი
არქიტექტურული ნაწილი

დირექტორი:

ი. ბარნაბიშვილი

პრ. მთ.არქიტექტორი:

ი. ბარნაბიშვილი

შეასრულა:

ბ. გურგენიძე


შენიშვნები:

1. მშენებლობის დროს ყველა ცვლილება შეთანხმდეს პროექტის ავტორთან

ჭრილი 1-1

მასშტაბი:	1:100
გვერდი:	ა-5
სულ გვერდები:	ა-10
ფორმატი:	A-3
თარიღი:	12.10.12

ARCO LTD

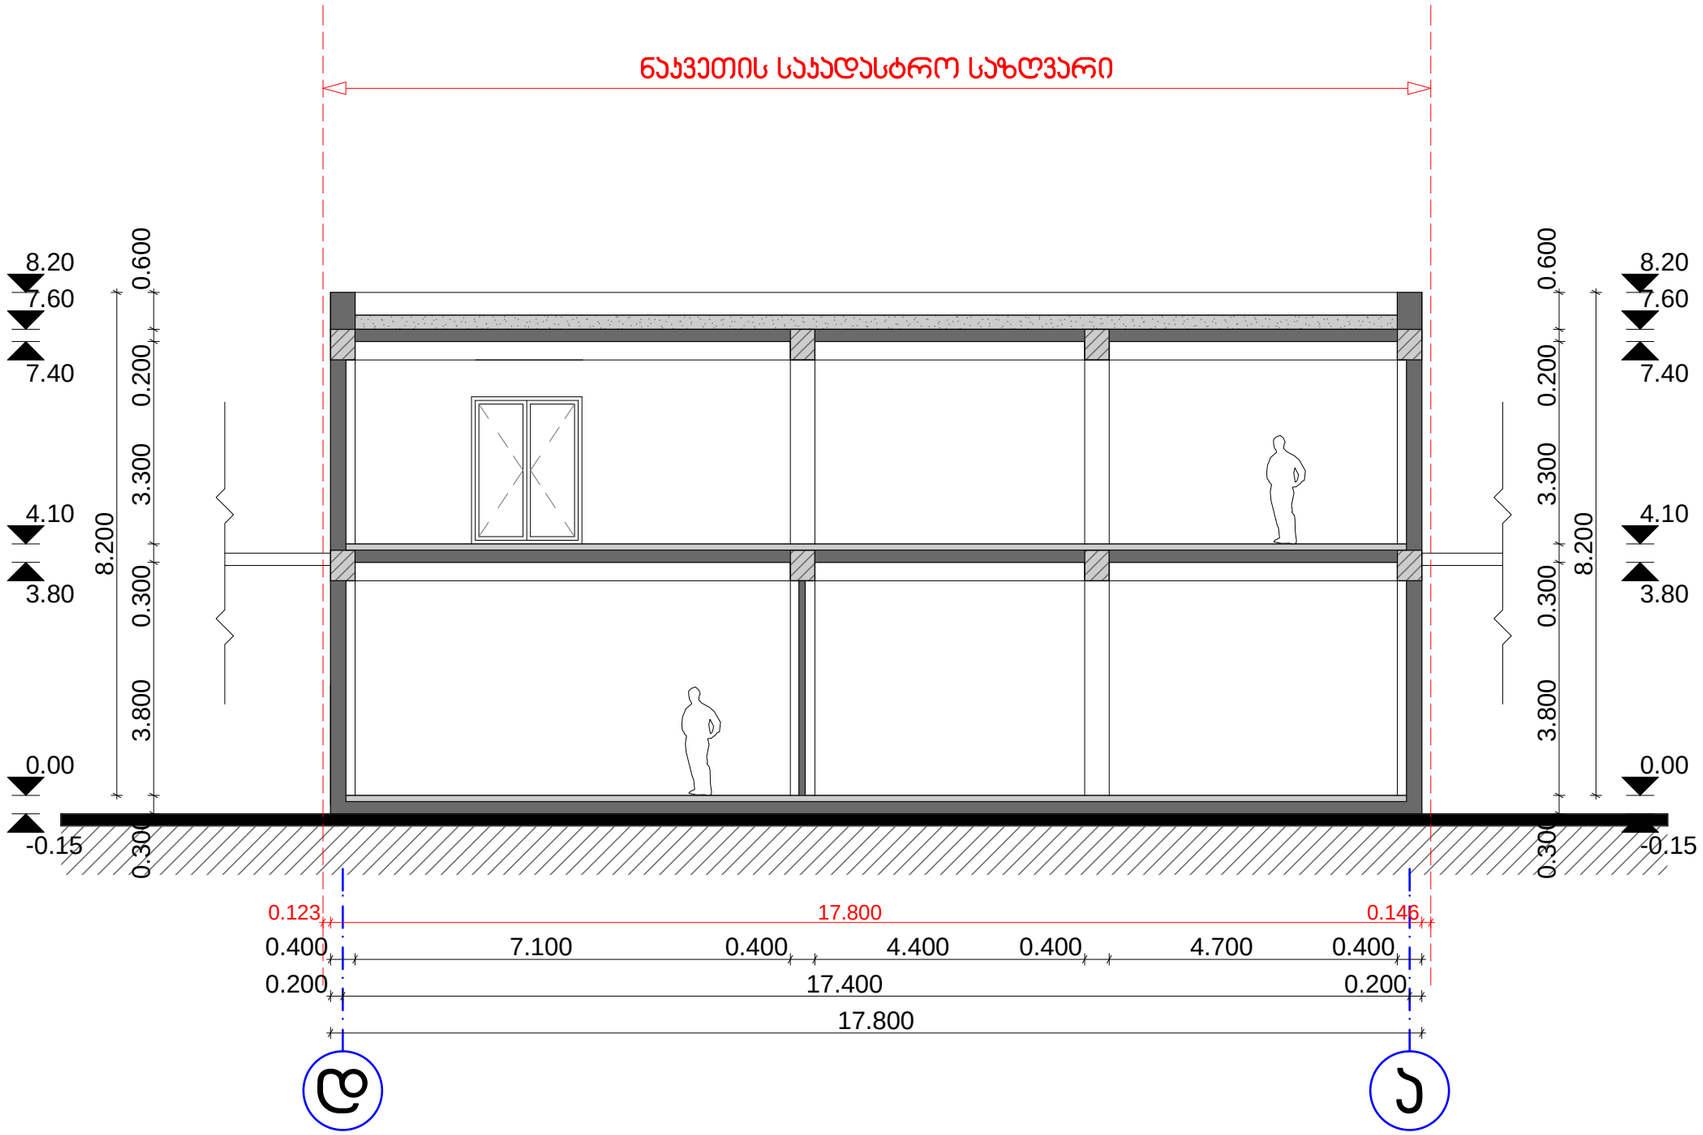

ჭრილი 2-2

პროექტი:

საცალო ობიექტი

ადგილმდებარეობა:

გლდანი მიკრო/რაიონი I და II-ს შორის (ნაკვეთი №16/53)

დამკვეთი:

შ.პ.ს. "ნიუ კაპიტალი"

ნაწილი:

სტადია - პროექტი
არქიტექტურული ნაწილი

დირექტორი:

ი. ბარნაბიშვილი

პრ. მთ.არქიტექტორი:

ი. ბარნაბიშვილი

შეასრულა:

ბ. გურგენიძე

შენიშვნები:

1. მშენებლობის დროს ყველა ცვლილება შეთანხმდეს პროექტის ავტორთან

ჭრილი 2-2

მასშტაბი:	1:100
გვერდი:	ა-6
სულ გვერდები:	ა-10
ფორმატი:	A-3
თარიღი:	12.10.12

ARCO LTD