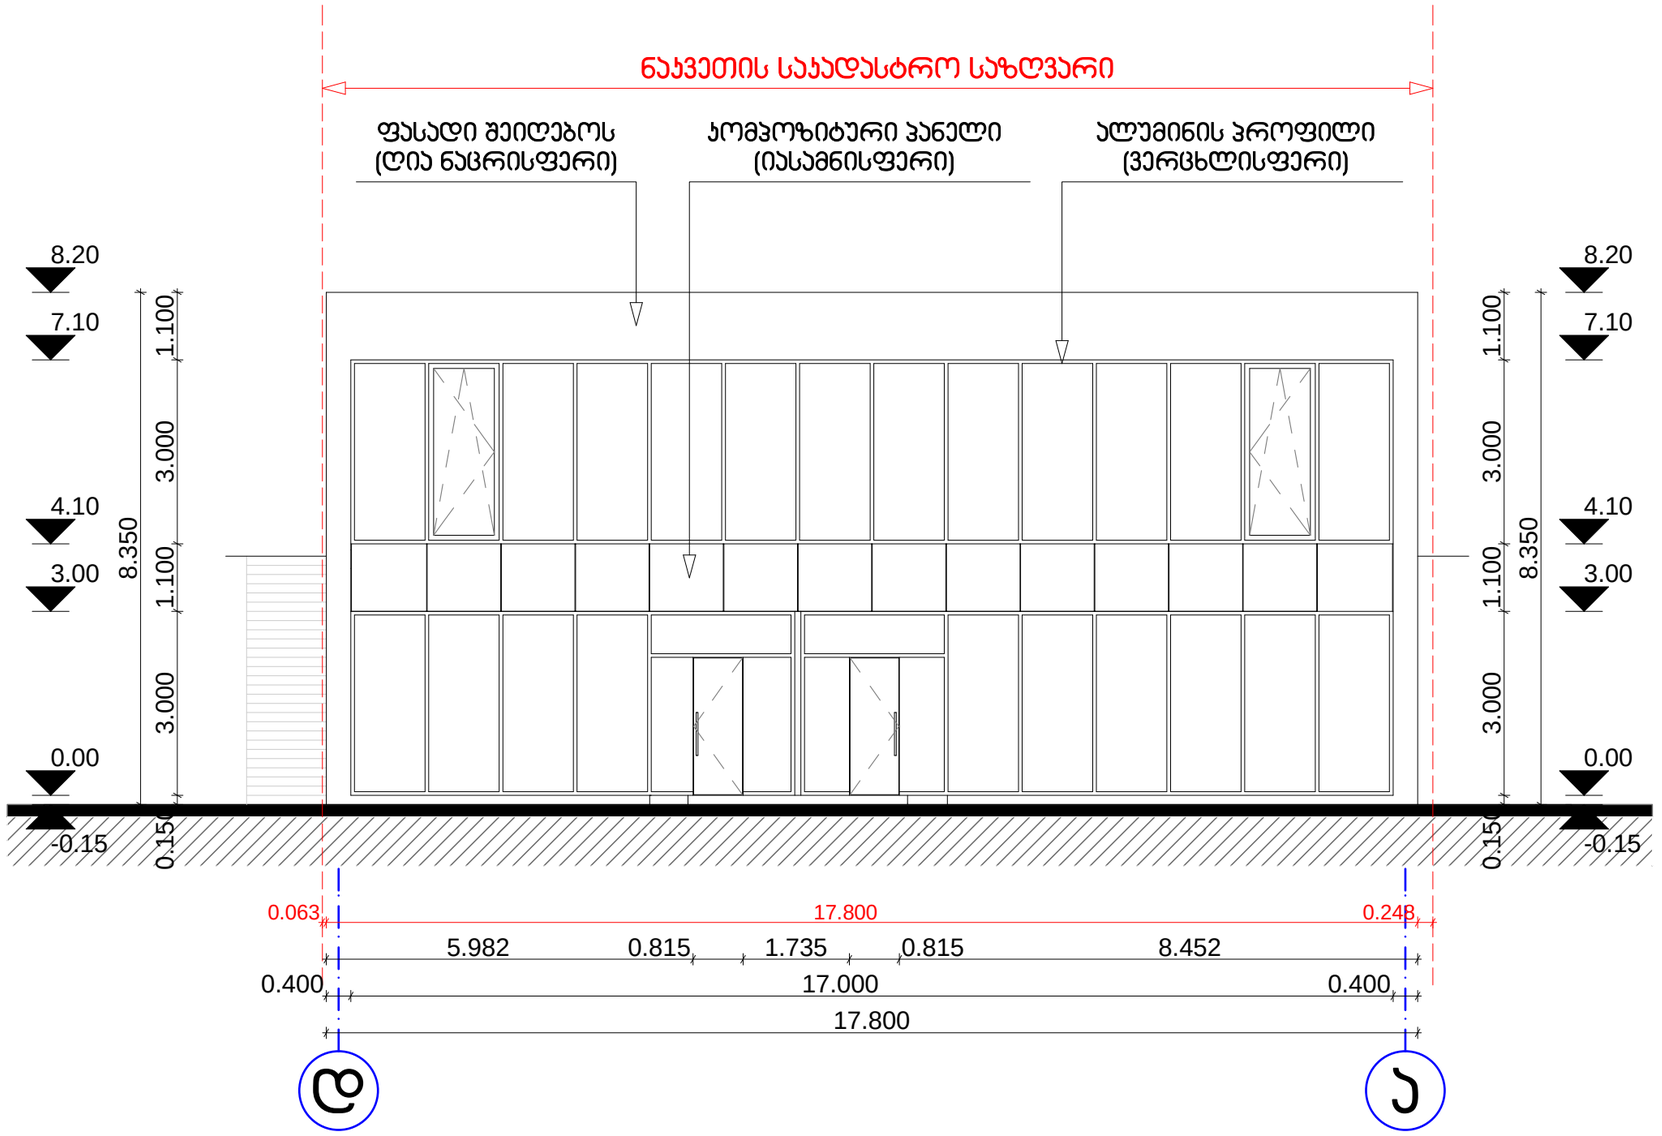

ფასადი დ-ა ღერძებში

პროექტი:	სავაჭრო ობიექტი
ადგილმდებარეობა:	გლდანი მიკრო/რაიონი I და II-ს შორის (ნაკვეთი №16/53)
დამკვეთი:	შ.პ.ს. "ნიუ კაპიტალი"
ნაწილი:	სტადია - პროექტი არქიტექტურული ნაწილი
დირექტორი:	ი. ბარნაბიშვილი
პრ. მთ.არქიტექტორი:	ი. ბარნაბიშვილი
შეასრულა:	ბ. გურგენიძე

შენიშვნები:

1. მშენებლობის დროს ყველა ცვლილება შეთანხმდეს პროექტის ავტორთან

ფასადი დ-ა ღერძებში

მასშტაბი:	1:100
გვერდი:	ა-6
სულ გვერდები:	ა-10
ფორმატი:	A-3
თარიღი:	12.10.12

ARCO LTD

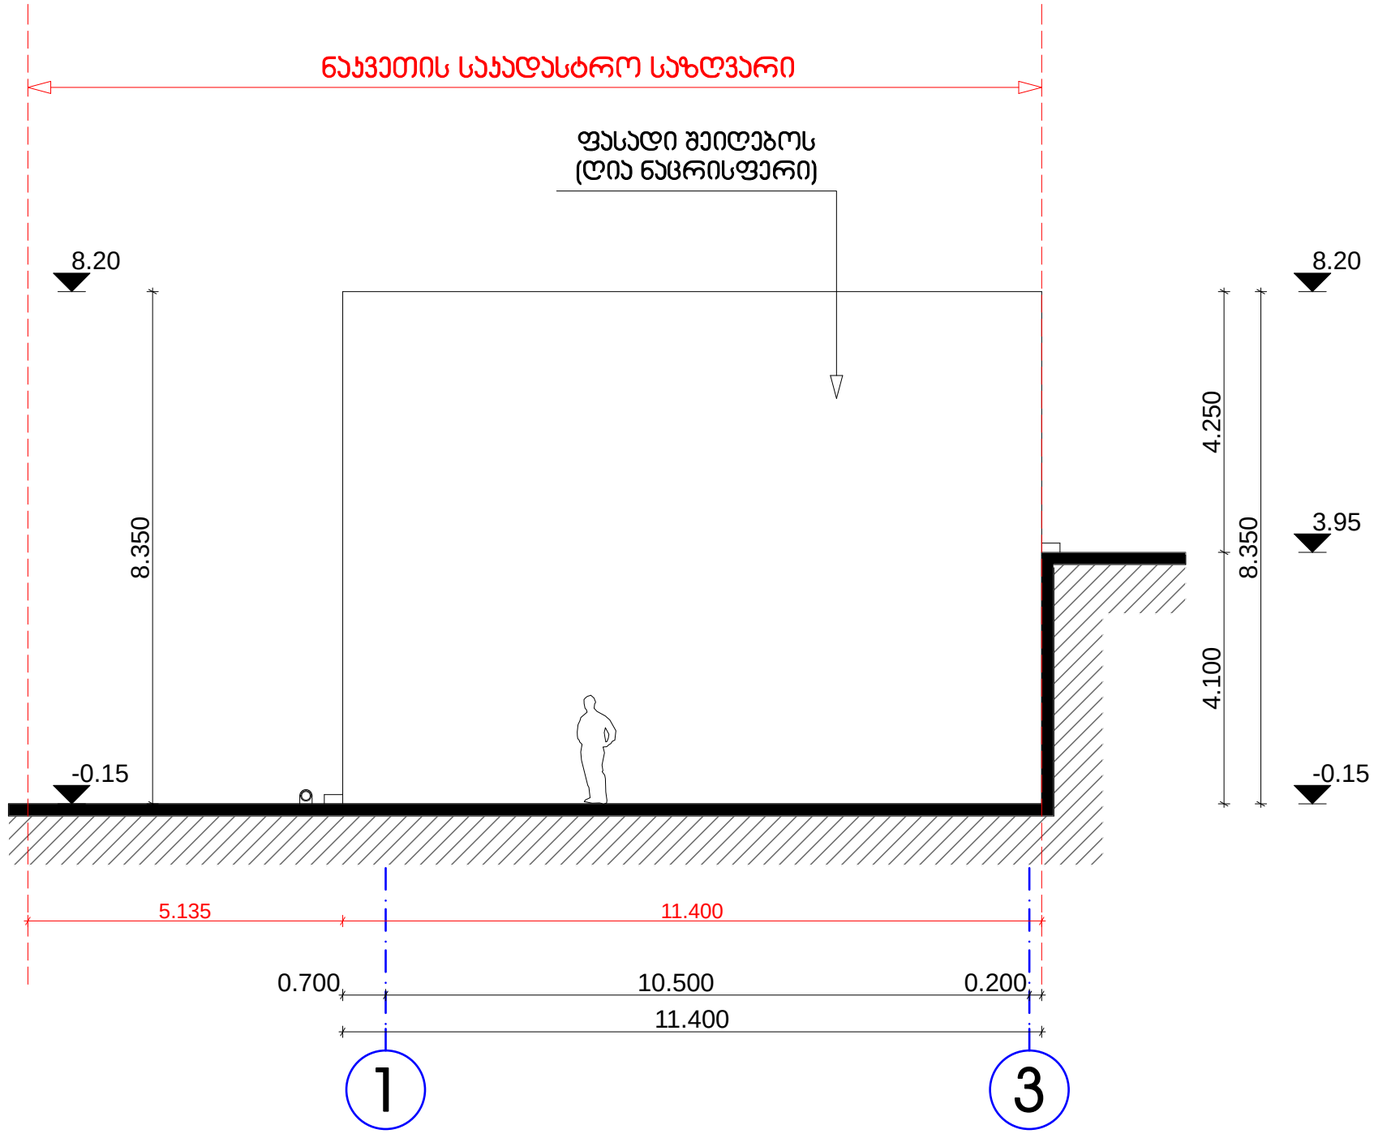

ფასადი 1-3 ღერძებში

პროექტი:

სავაჭრო ობიექტი

ადგილმდებარეობა:

გლდანი მიკრო/რაიონი I და II-ს შორის
(ნაკვეთი №16/53)

დამკვეთი:

შ.პ.ს. "ნიუ პაპიტალი"

ნაწილი:

სტადია - პროექტი
არქიტექტურული ნაწილი

დირექტორი:

ი. ბარნაბიშვილი

პრ. მთ.არქიტექტორი:

ი. ბარნაბიშვილი

შეასრულა:

ბ. გურგენიძე

შენიშვნები:

1. მშენებლობის დროს ყველა ცვლილება შეთანხმდეს პროექტის ავტორთან

ფასადი 1-3 ღერძებში

მასშტაბი:	1:100
გვერდი:	ა-6
სულ გვერდები:	ა-10
ფორმატი:	A-3
თარიღი:	12.10.12

ARCO LTD

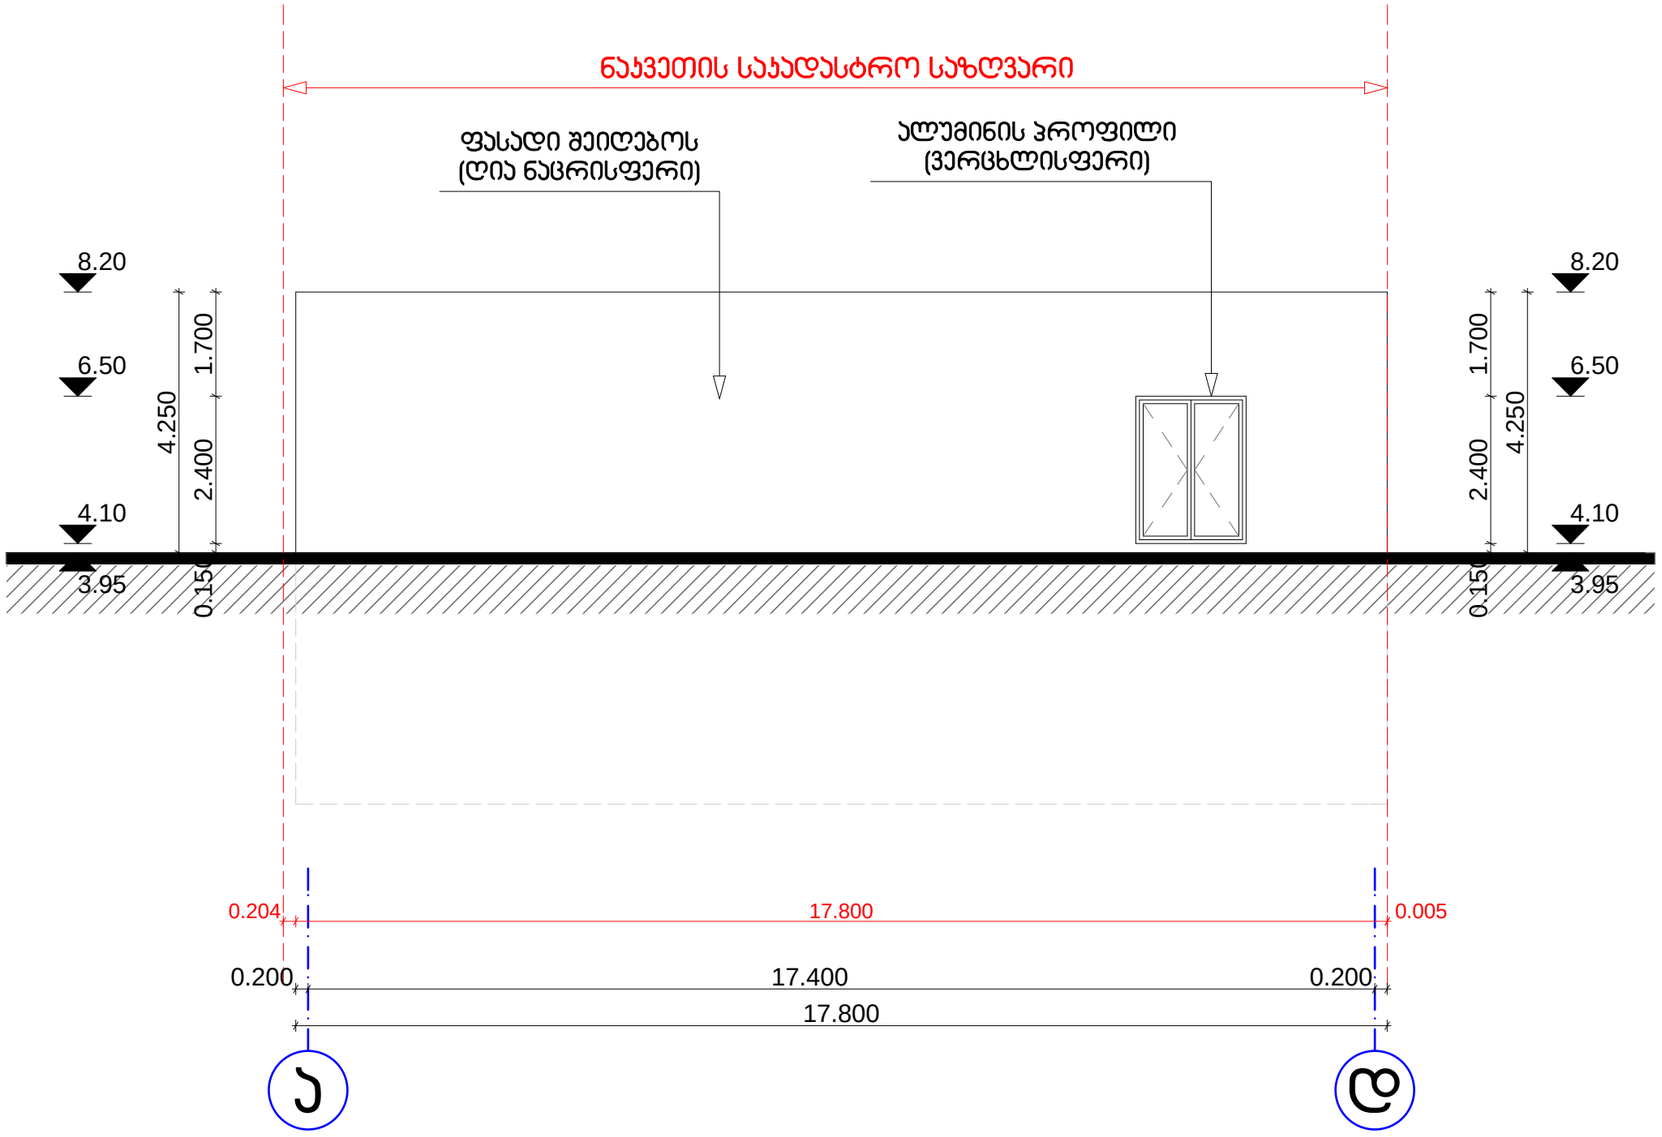

ფასადი ა-დ ღერძებში

პროექტი:	სავაჭრო ობიექტი
ადგილმდებარეობა:	გლდანი მიკრო/რაიონი I და II-ს შორის (ნაკვეთი №16/53)
დამკვეთი:	შ.პ.ს. "ნიუ კაპიტალი"
ნაწილი:	სტადია - პროექტი არქიტექტურული ნაწილი
დირექტორი:	ი. ბარნაბიშვილი
პრ. მთ.არქიტექტორი:	ი. ბარნაბიშვილი
შესრულა:	ბ. გურგენიძე

შენიშვნები:

1. მშენებლობის დროს ყველა ცვლილება შეთანხმდეს პროექტის ავტორთან

ფასადი ა-დ ღერძებში

მასშტაბი:	1:100
გვერდი:	ა-6
სულ გვერდები:	ა-10
ფორმატი:	A-3
თარიღი:	12.10.12

ARCO LTD

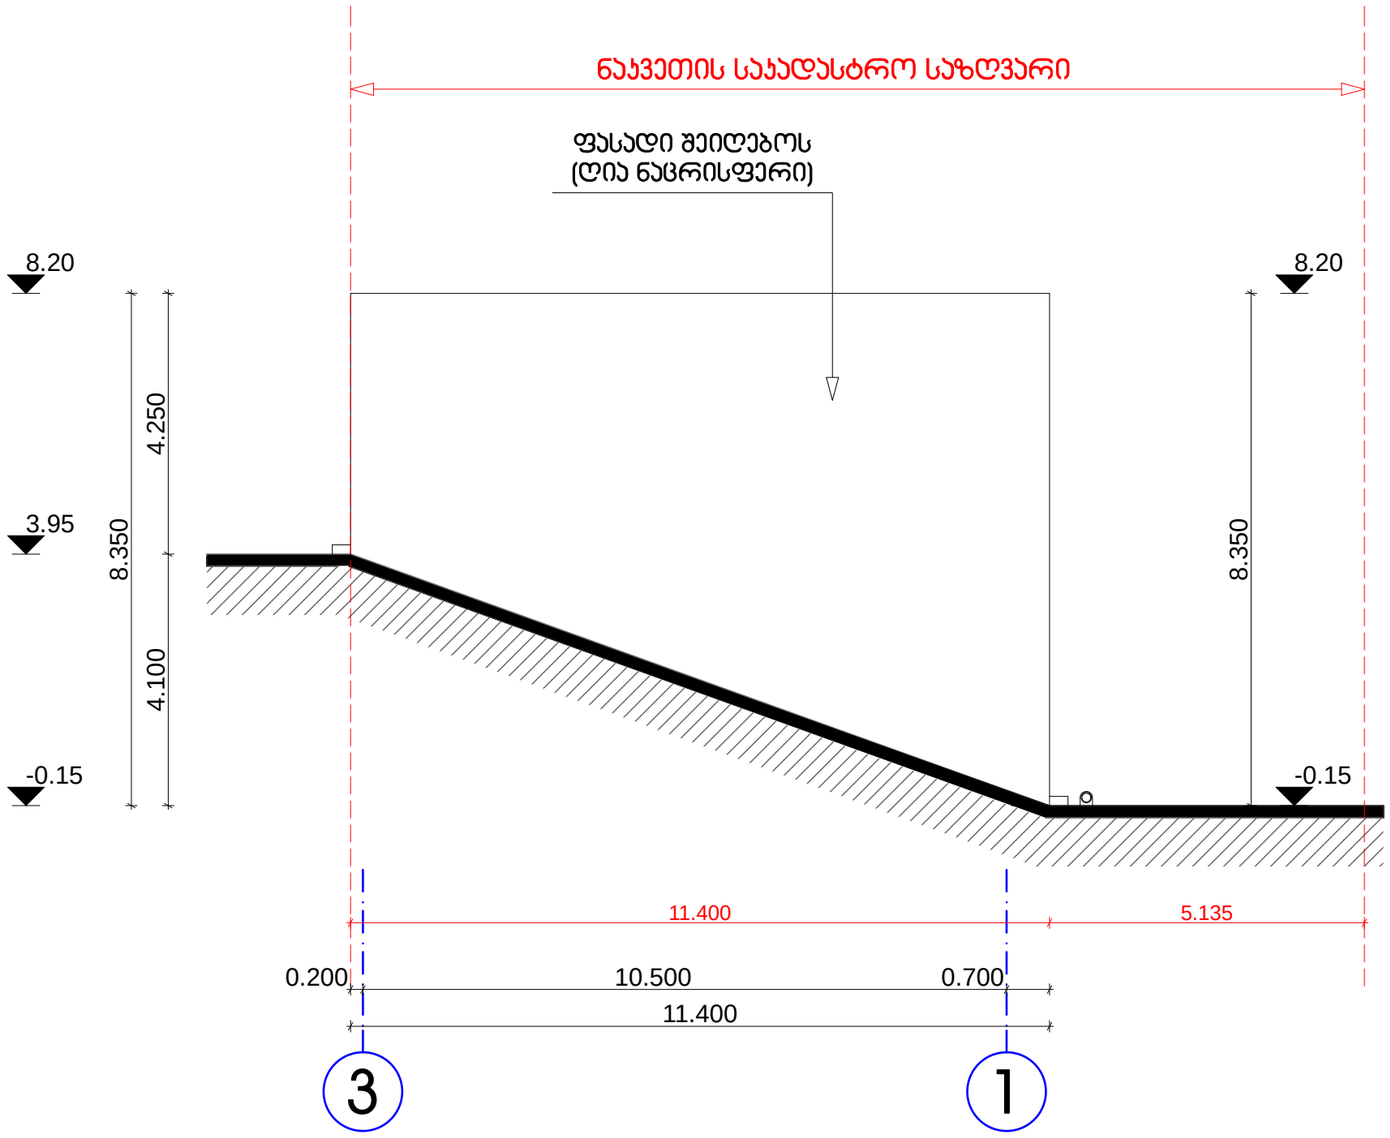

ფასადი 3-1 ღერძებში

პროექტი:
საჯარო ობიექტი

ადგილმდებარეობა:
გლდანი მიკრო/რაიონი I და II-ს შორის
(ნაკვეთი №16/53)

დამკვეთი:
შ.პ.ს. "ნიუ კაპიტალი"

ნაწილი:
სტადია - პროექტი
არქიტექტურული ნაწილი

დირექტორი:
ი. ბარნაბიშვილი

პრ. მთ.არქიტექტორი:
ი. ბარნაბიშვილი

შეასრულა:
ბ. გურგენიძე

შენიშვნები:

1. მშენებლობის დროს ყველა ცვლილება შეთანხმდეს პროექტის ავტორთან

ფასადი 3-1 ღერძებში

მასშტაბი:	1:100
გვერდი:	ა-6
სულ გვერდები:	ა-10
ფორმატი:	A-3
თარიღი:	12.10.12