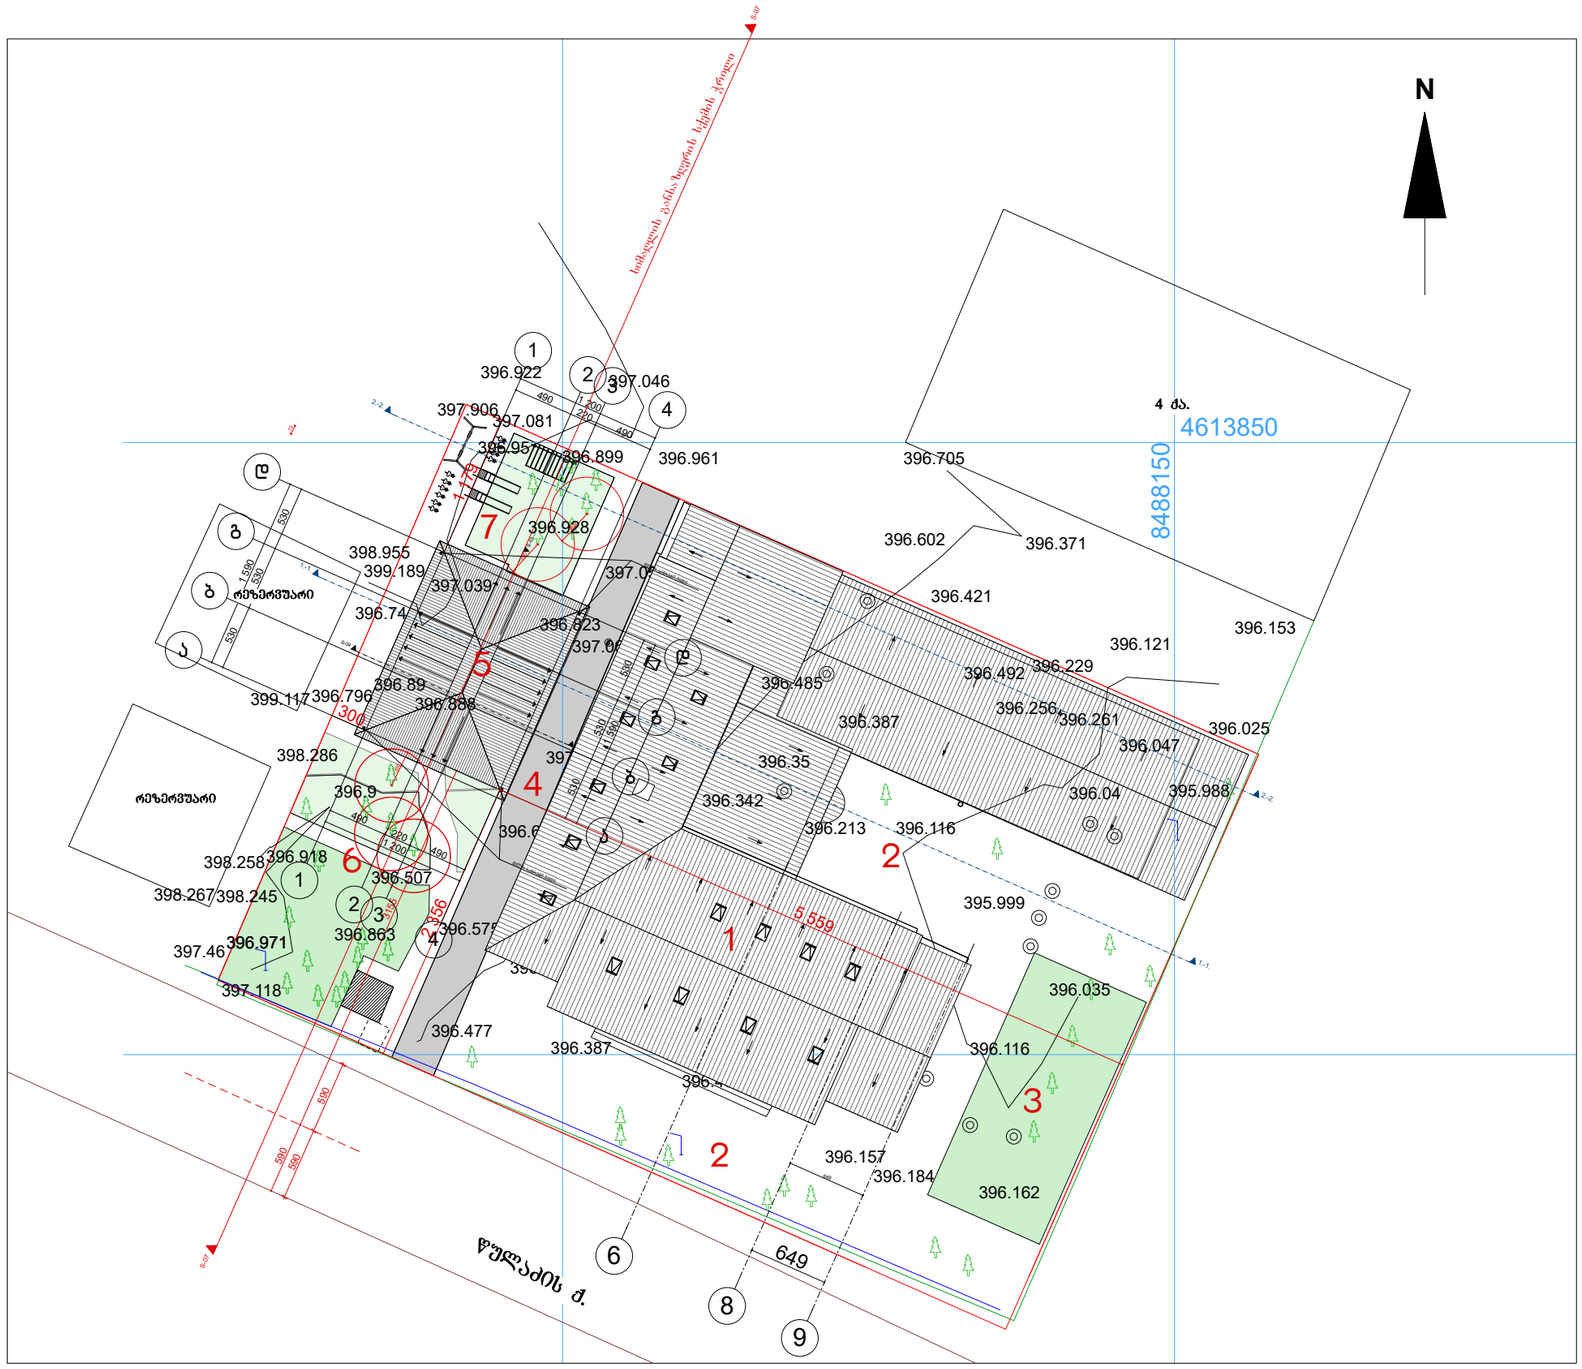

გენგეგმა მ. 1:500

ექსპლიკაცია

1. საპროექტო შენობა არსებულზე დაშენება
2. ეზო
3. არსებული სათამაშო მოედანი (შეთანხმებული I კლასით)
4. სერვიტუტით დატვირთული გზა
5.საბავშვო ბაღი
6.წინა ეზო
7.უკანა ეზო

MARCH DESIGN	შპს „მარჩ დიზაინ”		ქ.თბილისი, წულაძის ქ.№22(ნაკვეთი34/015) შპს საბავშვო ბაღის- "ეკო-ბაღი" არქიტექტურული პროექტი		
თანამდებობა	გვარი	ხელმ.	არქიტექტურული ნაწილი	დაკვეთა № 2016	
დირექტორი	რ. გეთიაშვილი				
პრ. მთ. არქიტ.	რ. გეთიაშვილი				
არქიტექტორი	ნ. მჭედლიშვილი		გენგეგმა	სტად.	ფურც. რაოდ.
				მ. პ.	ა-1 16

ჭრილი 1-2 მ. 1:200

მაქსიმალური დასაშვები სიმაღლე
31.55 / 0.4 = 78.87

