არსებული ჭრილი

არსებული ჭრილი 1-1

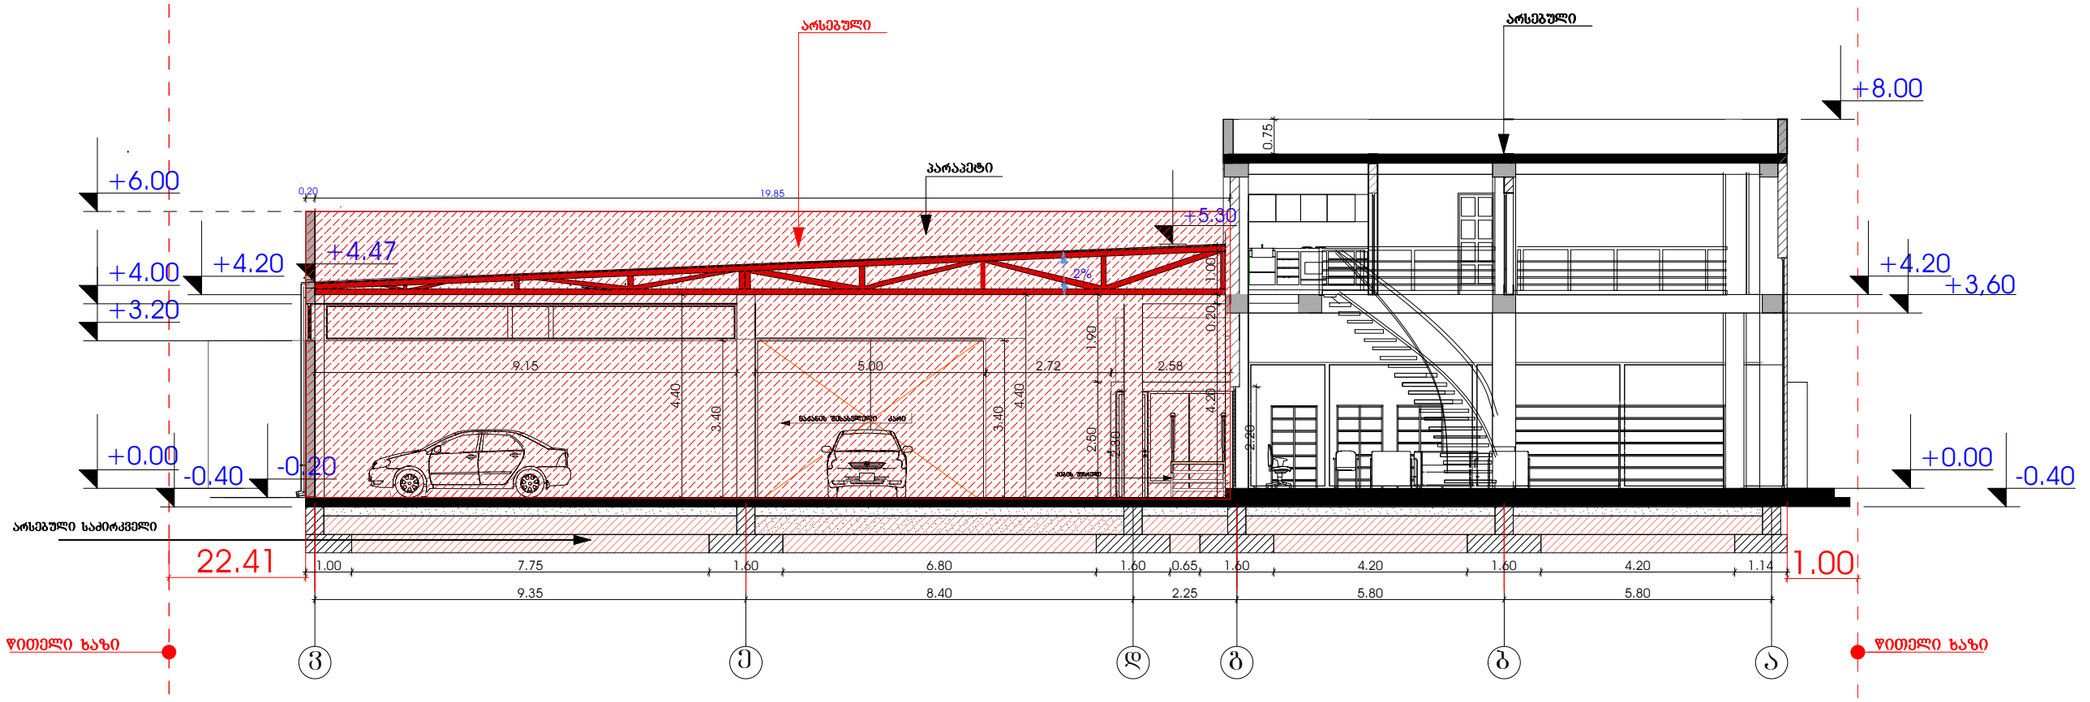

დირექტორი	გოჩა როსტიაშვილი		შ.პ.ს. "გლობალ მოტორს ჯორჯია "	ობიექ.№	
პრ.მთ. არქ.	გ.დგებუაძე				
				თარიღი	14.01.2018
			მის: ქ.თბილისი დავით აღმაშენებლის ხეივანი №122		
			ავტო სალონი	სტადია	ფურცალი / ფურ-ბი
				მ. 1:100	1 / 4
			არსებული ჭრილი 1-1		

არსებული ჭრილი 2-2

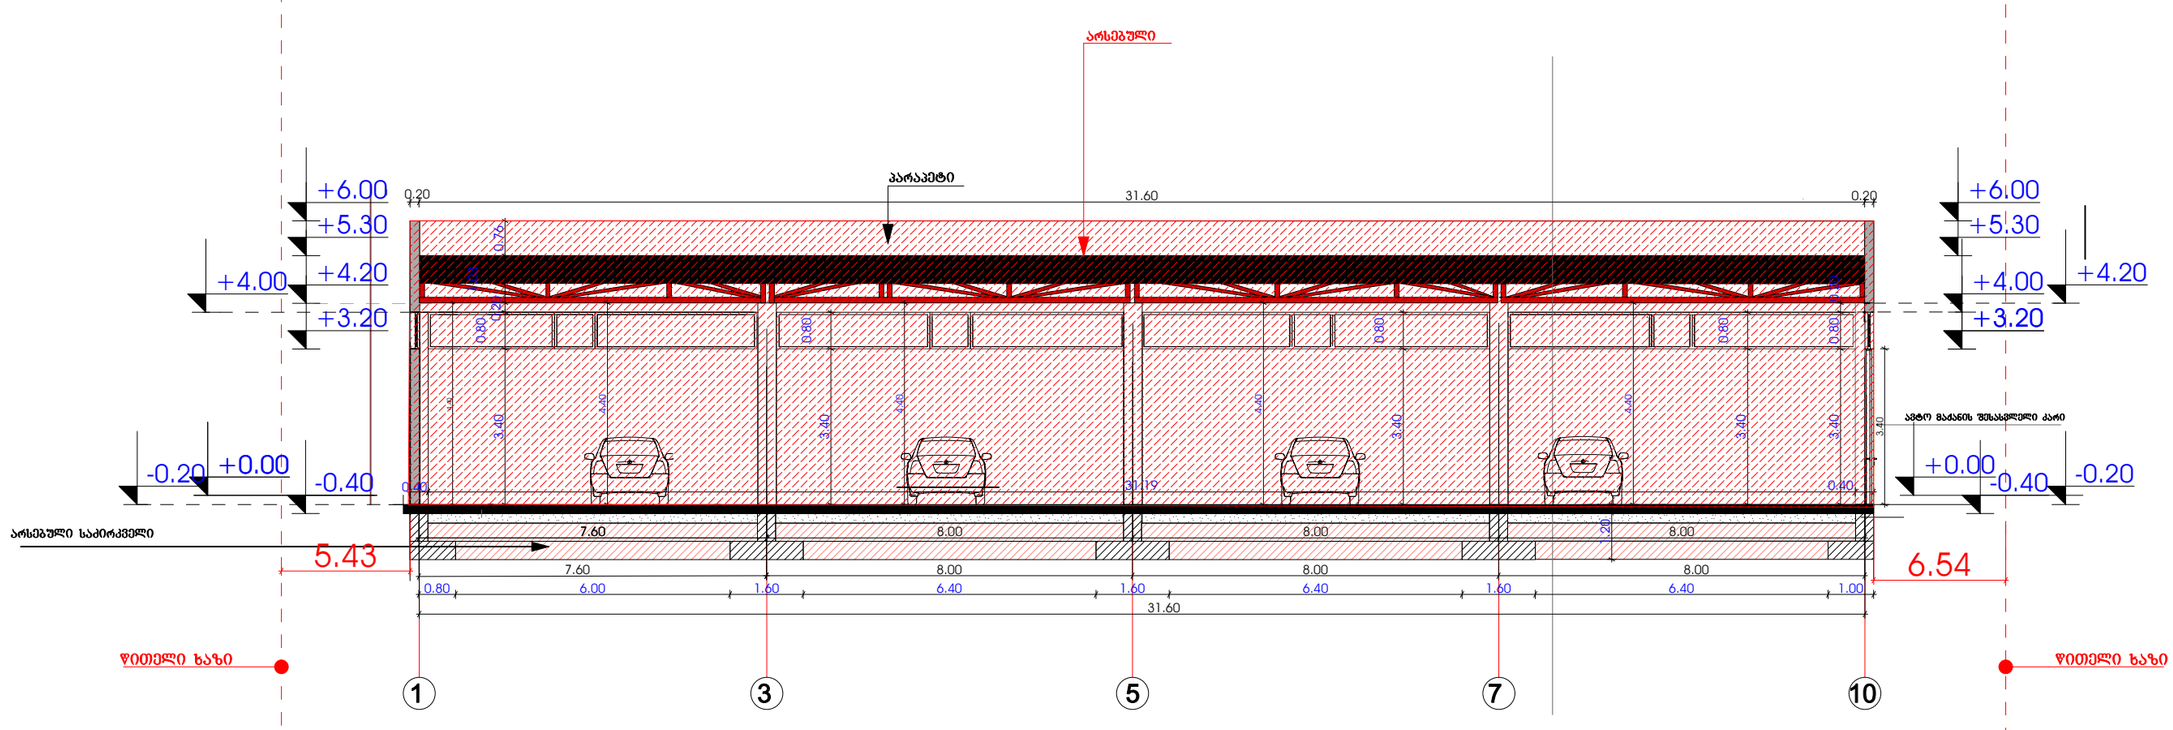

დირექტორი	გოჩა როსტომაშვილი		შ.პ.ს. "გლობალ მოტორს ჯორჯია "	ობიექტის№	
პრ.მთ. არქ.	გ.დგებუაძე				
				თარიღი	14.01.2018
			მის: ქ.თბილისი დავით აღმაშენებლის ხეივანი №122		
			ავტო სალონი	სტადია	ფურცლის ფურ-ბი
				მ. 1:100	2 / 4
			არსებული ჭრილი 2-2		

არსებული ჭრილი 3-3

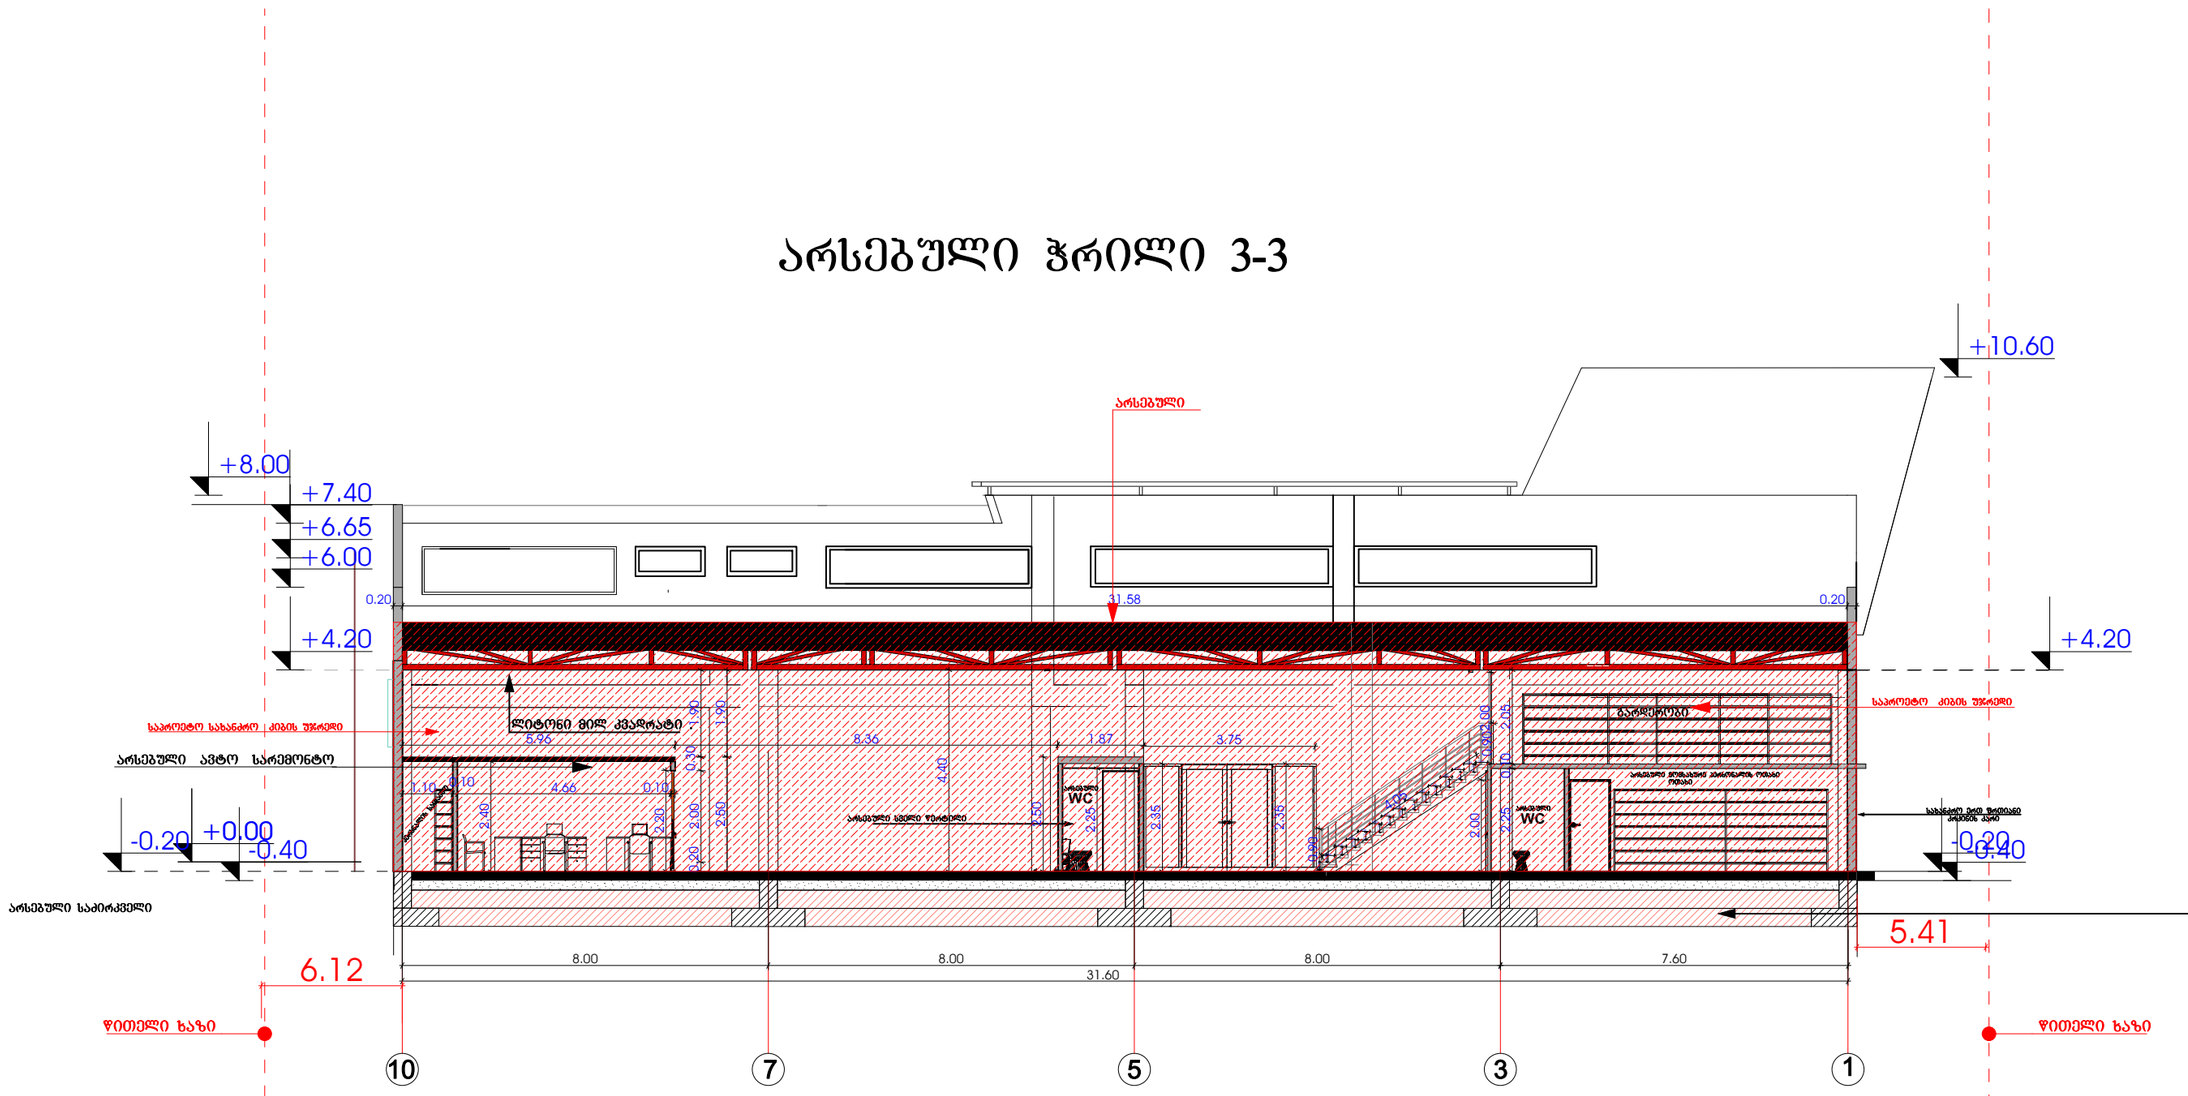
+10.60
+8.00
+7.40
+6.65
+6.00
+4.20
+4.20
-0.20
+0.00
-0.40
-0.20
-0.40
0.20
31.58
0.20
ლიტონი მილ კვადრატი
საპროექტო სახანძრო კიბის უჯრედი
არსებული ავტო სარემონტო
არსებული საპირკველი
საპროექტო კიბის უჯრედი
გარდიობი
საპროექტო მოსაწყობი პანდუსის ღობე
საპროექტო მოსაწყობი პანდუსის ღობე
არსებული
WC
არსებული
WC
არსებული სველი წერტილი
5.96
8.36
1.87
3.75
4.66
1.90
1.90
0.30
2.40
2.20
2.00
2.60
3.20
4.40
2.50
2.25
2.35
2.35
2.25
2.00
2.00
2.05
2.05
0.10
0.10
1.10
0.10
2.40
8.00
8.00
8.00
7.60
31.60
5.41
6.12
ჩვეულებრივი
ზედა
ფილა
ზედა
ფილა
ჩვეულებრივი
ფილა
ფილა
ფილა

საპროექტო ჯრიელი

საპროექტო ჭრილი 1-1

ჰიდროიზოლაცია ისე უნდა მოეწყოს,
რომ კედლისზედა ბურულების გადაბმების,
ნესტგამტარი მასალების, პარაპეტის კედლების
გადაკვეთის ადგილებისა და სახურავის
ზედაპირზე არსებული სხვა ღიობების
გავლით ნესტმა ვერ შეაღწიოს კედელსა და სახურავში.

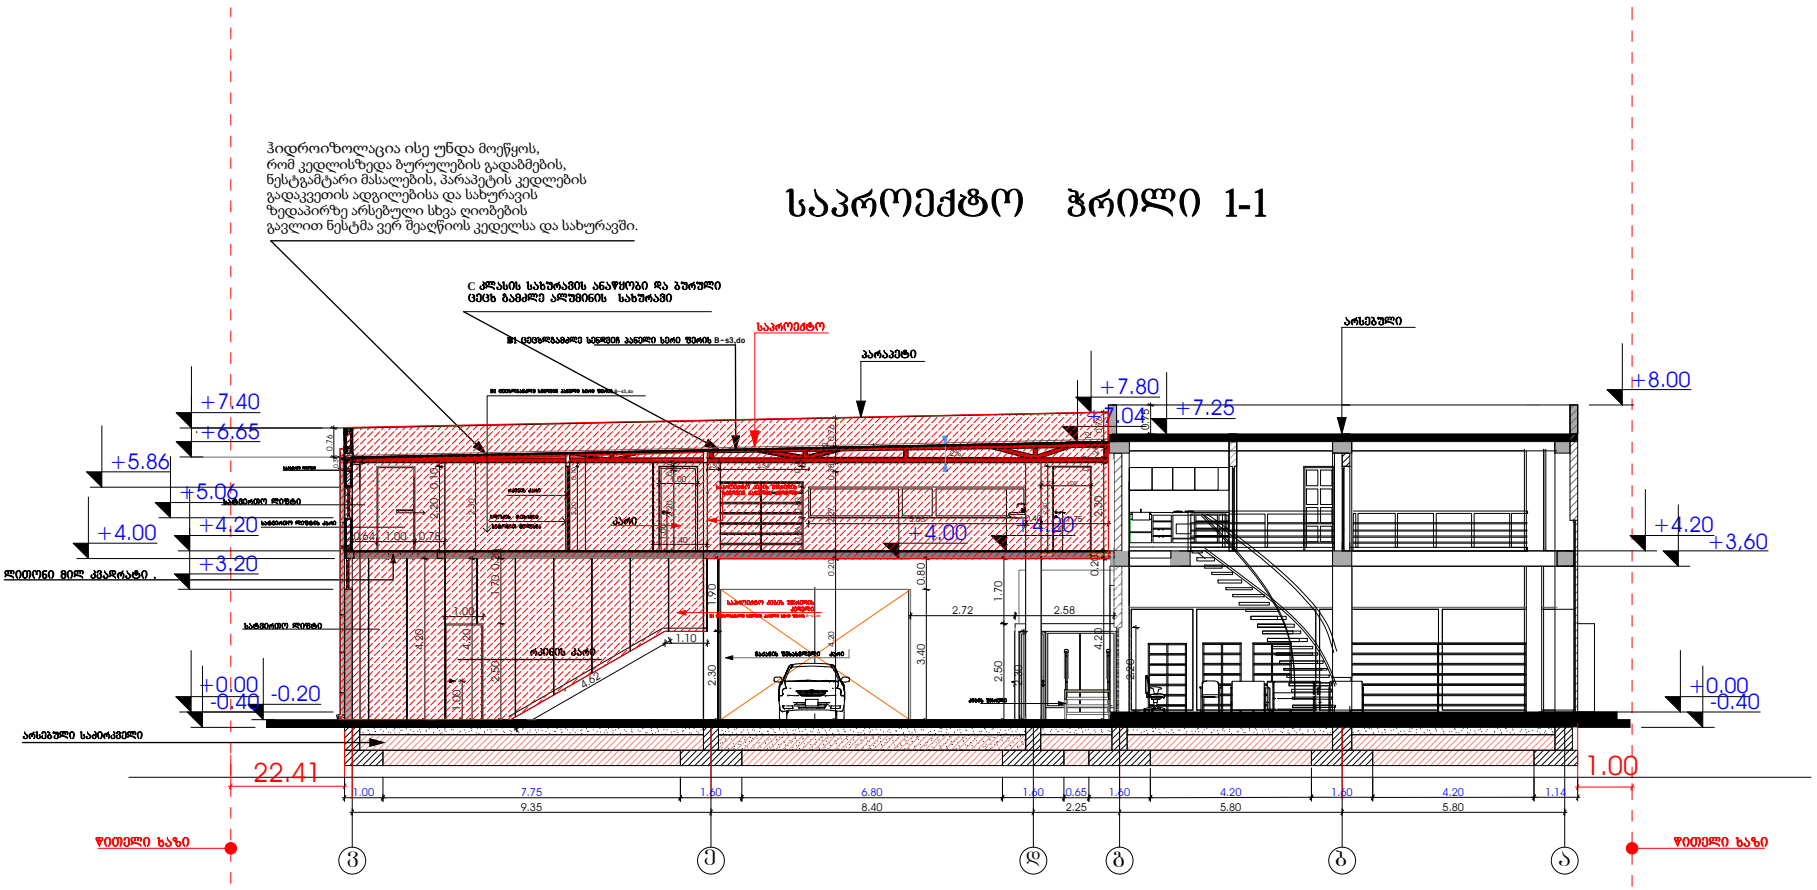

დირექტორი	გიგა როსტომაშვილი		შ.პ.ს. "გლოგალ მოტორს ჯორჯია "	ნახაზის№	
პრ.მთ. არქ.	გ.დგებუაძე				
				თარიღი	14.01.2018
			მის: ქ.თბილისი დავით აღმაშენებლის ხეივანი №122		
			ავტო სალონი	სტადია	ფურცელი / ფურც-ბი
				მ. 1:100	1 / 4
			საპროექტო ჭრილი 1-1		

საპროექტო ჭრილი 2-2

ჰიდროიზოლაცია ისე უნდა მოეწყოს,
რომ კედლისზედა ბურულების გადაბმების,
ნესტგამტარი მასალების, პარაპეტის კედლების
გადაკვეთის ადგილებისა და სახურავის
ზედაპირზე არსებული სხვა ღიობების
გავლით ნესტმა ვერ შეაღწიოს კედელსა და სახურავში.

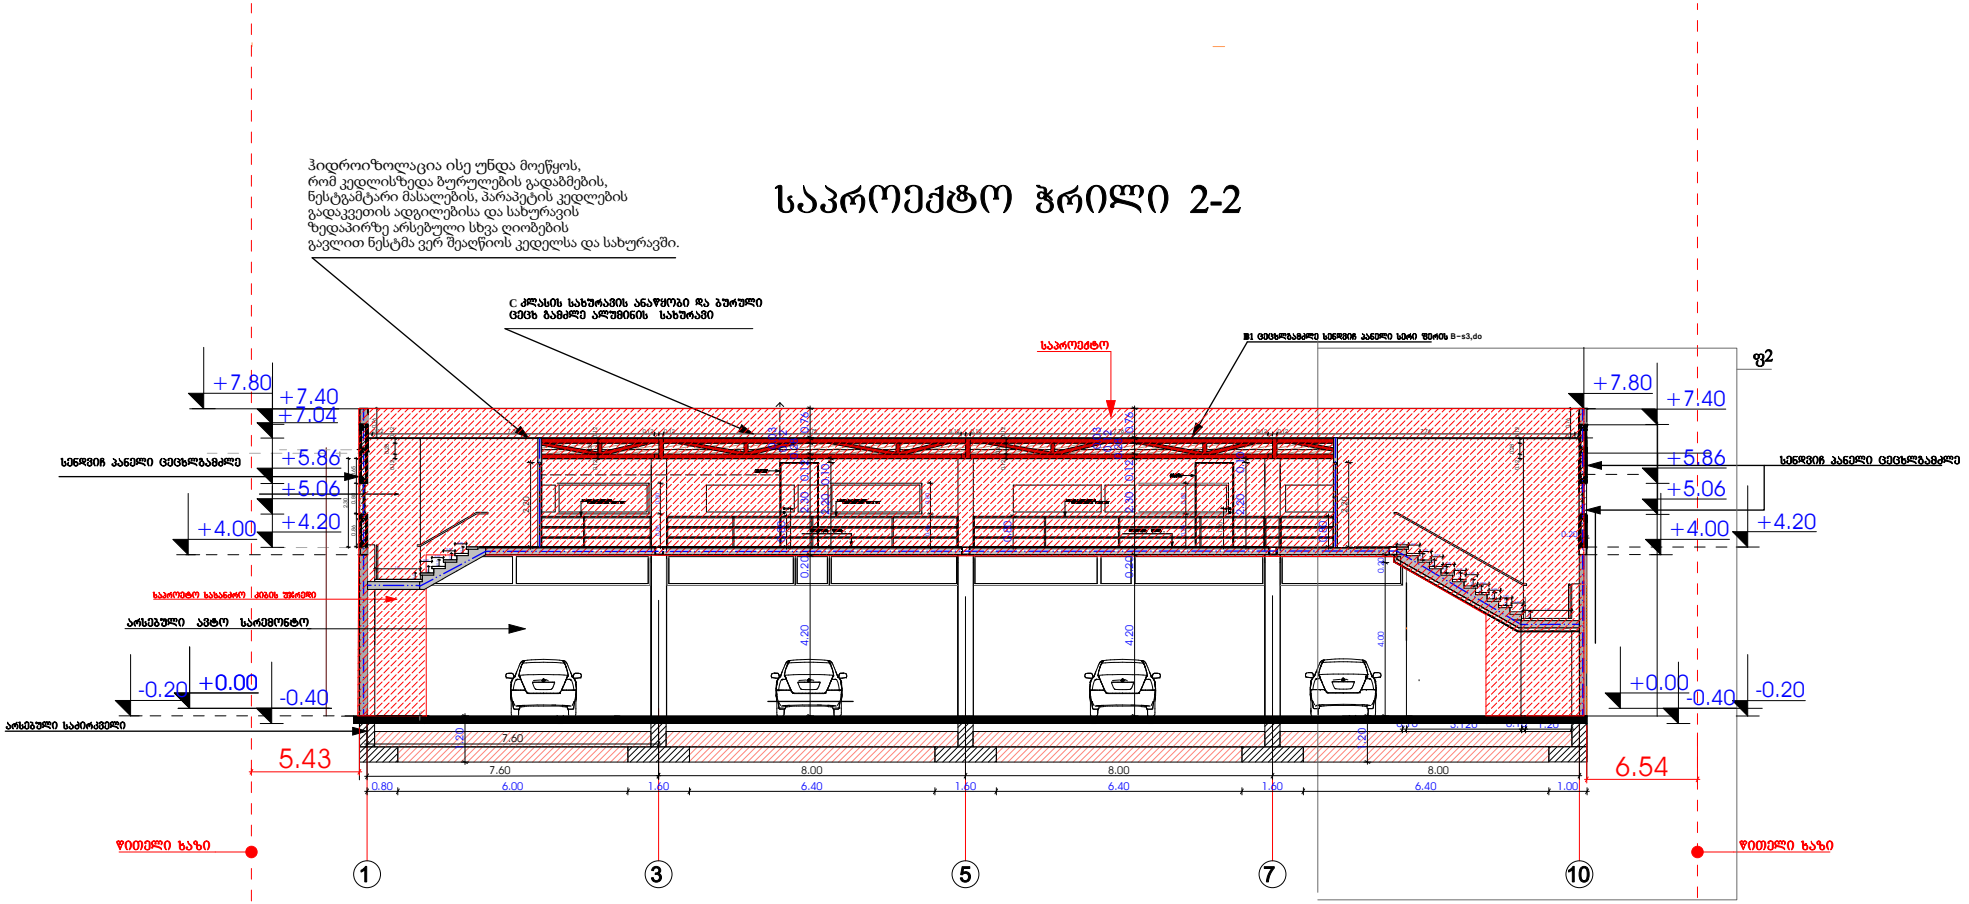

დირექტორი	გოჩა როსტომაშვილი		შ.პ.ს. "გლობალ მოტორს ჯორჯია "	ობიექტის№	
პრ.მთ. არქ.	გ.დგებუაძე				
				თარიღი	14.01.2018
			მის: ქ.თბილისი დავით აღმაშენებლის ხეივანი №122		
			ავტო სალონი	სტადია	ფურცლის	ფურც-ბი
				მ. 1:100	2	4
			საპროექტო ჭრილი 2-2		

საპროექტო ჭრილი 3-3

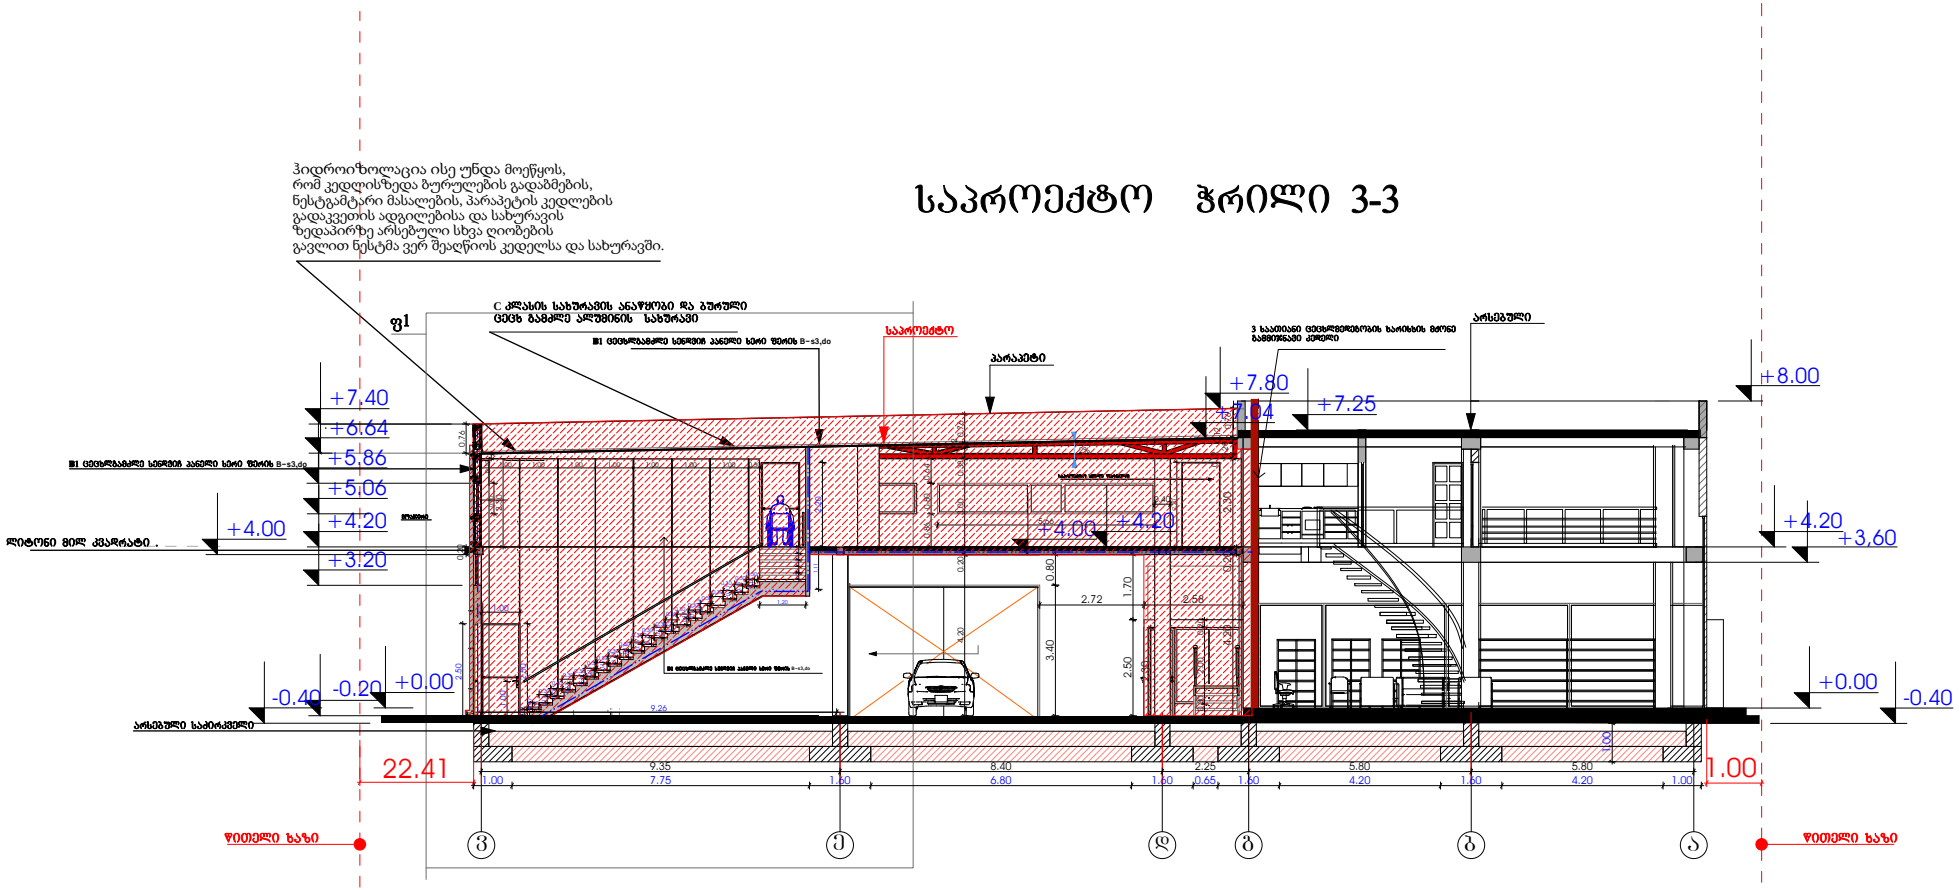

დირექტორი	გოჩა როსტომაშვილი		შ.პ.ს. "გლობალ მოტორს ჯორჯია "	ობიექ.№	
პრ.მთ. არქ.	გ.დგებუაძე				
				თარიღი	14.01.2018
			მის: ქ.თბილისი დავით აღმაშენებლის ხეივანი №122		
			ავტო სალონი	სტადია	ფურცალი / ფურც-ბი
				მ. 1:100	3 / 4
			საპროექტო ჭრილი 3-3		

ჰიდროიზოლაცია ისე უნდა მოეწყოს,
რომ კედლისზედა ბურულების გადაბმების,
ნესტგამტარი მასალების, პარაპეტის კედლების
გადაკვეთის ადგილებისა და სახურავის
ზედაპირზე არსებული სხვა ღიობების
გავლით ნესტმა ვერ შეაღწიოს კედელსა და სახურავში.

საპროექტო ჭრილი 4-4

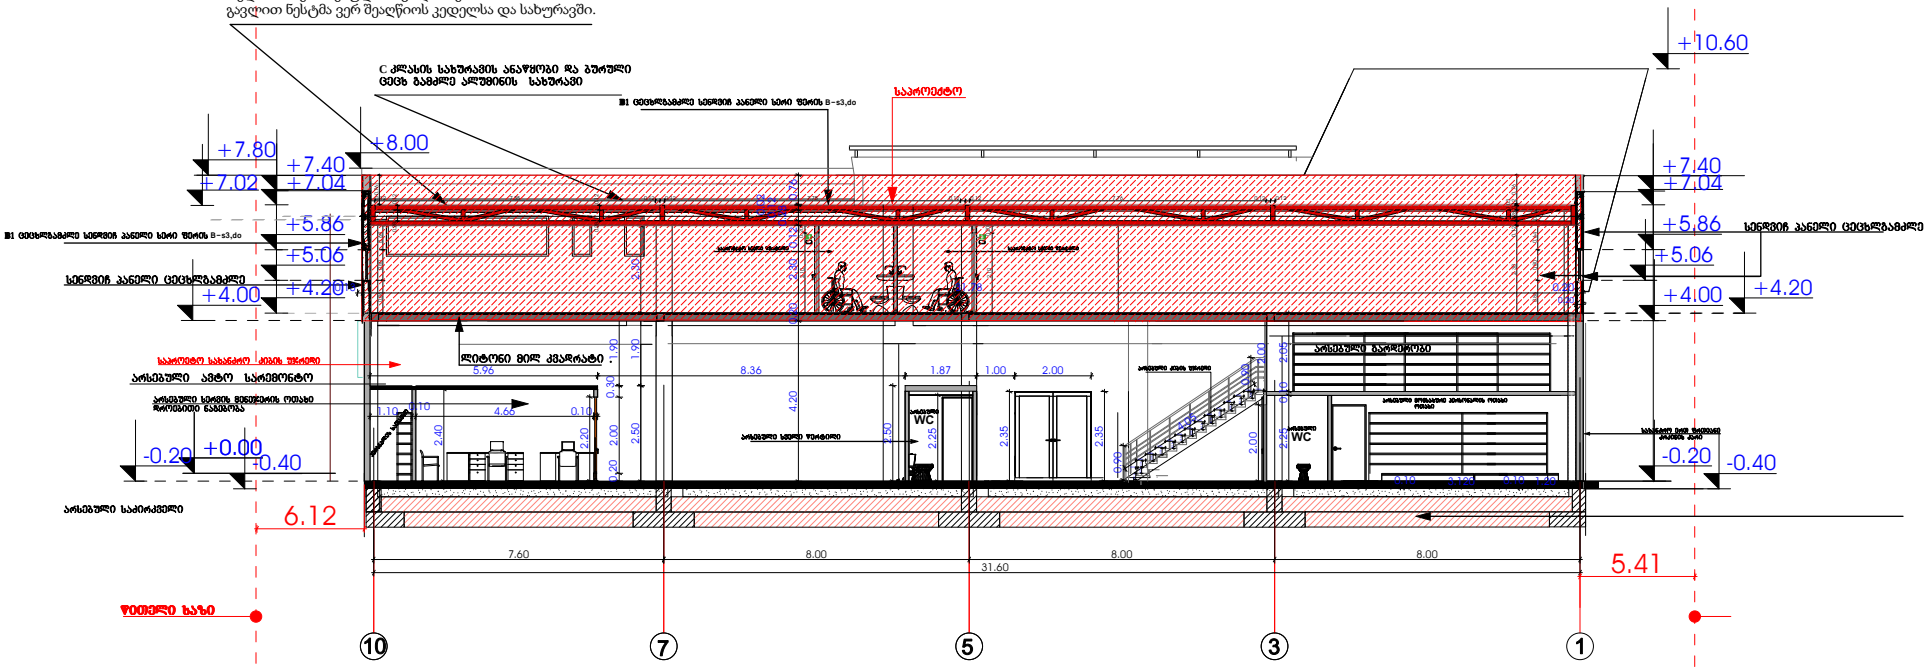

ჰიდროიზოლაცია ისე უნდა მოეწყოს,
რომ კედლისზედა ბურულების გადაბმების,
ნესტგამტარი მასალების, პარაპეტის კედლების
გადაკვეთის ადგილებისა და სახურავის
ზედაპირზე არსებული სხვა ღიობების
გავლით ნესტმა ვერ შეაღწიოს კედელსა და სახურავში.

საპროექტო ჭრილი 5-5

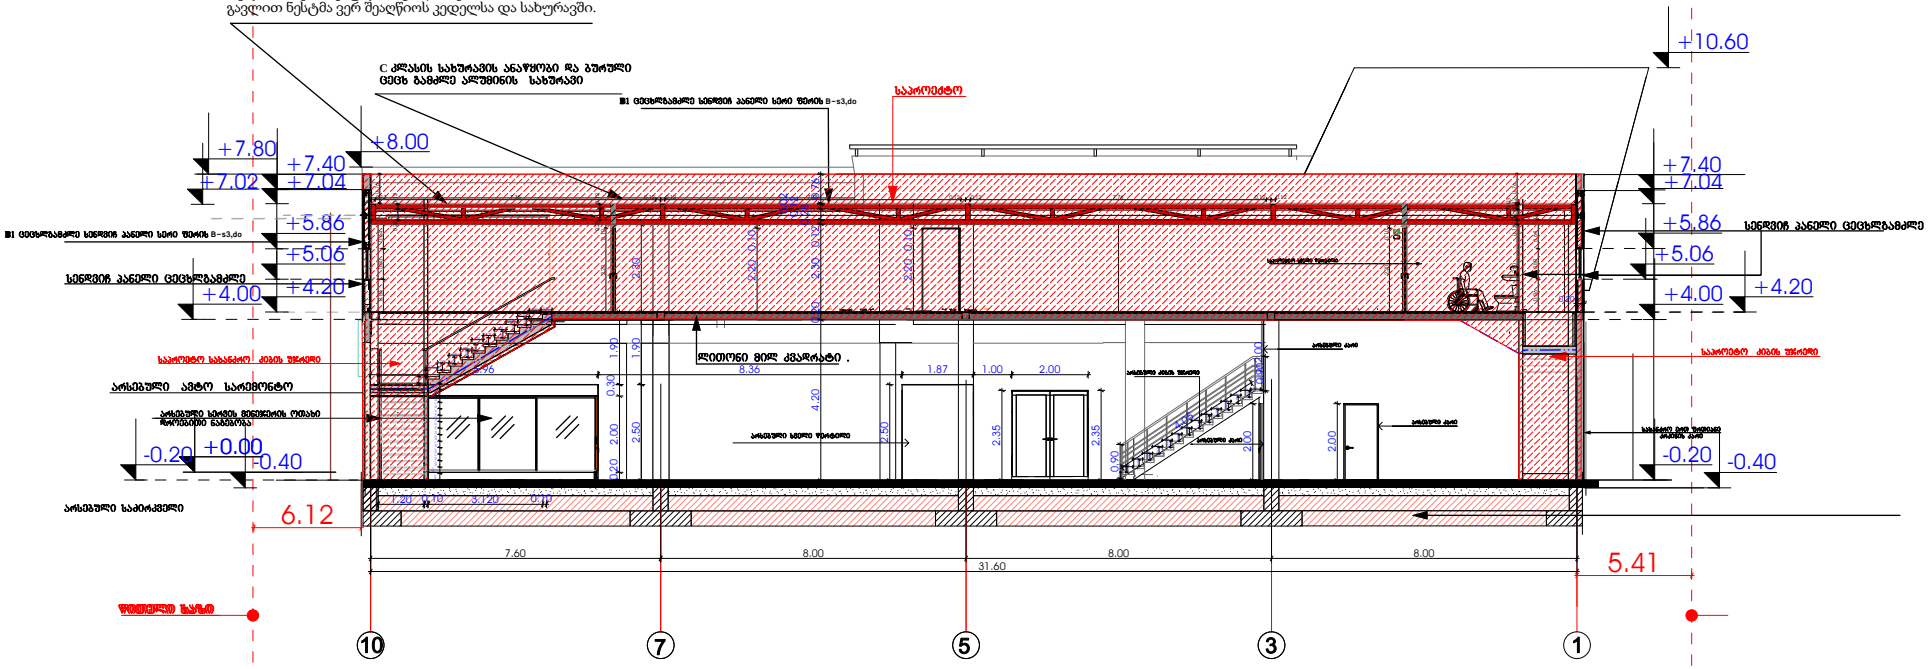

კიბის უჯრედის ჭრილი 3-3

კიბის სახელური განთავსებული 0.9 მ. სიმაღლეზე

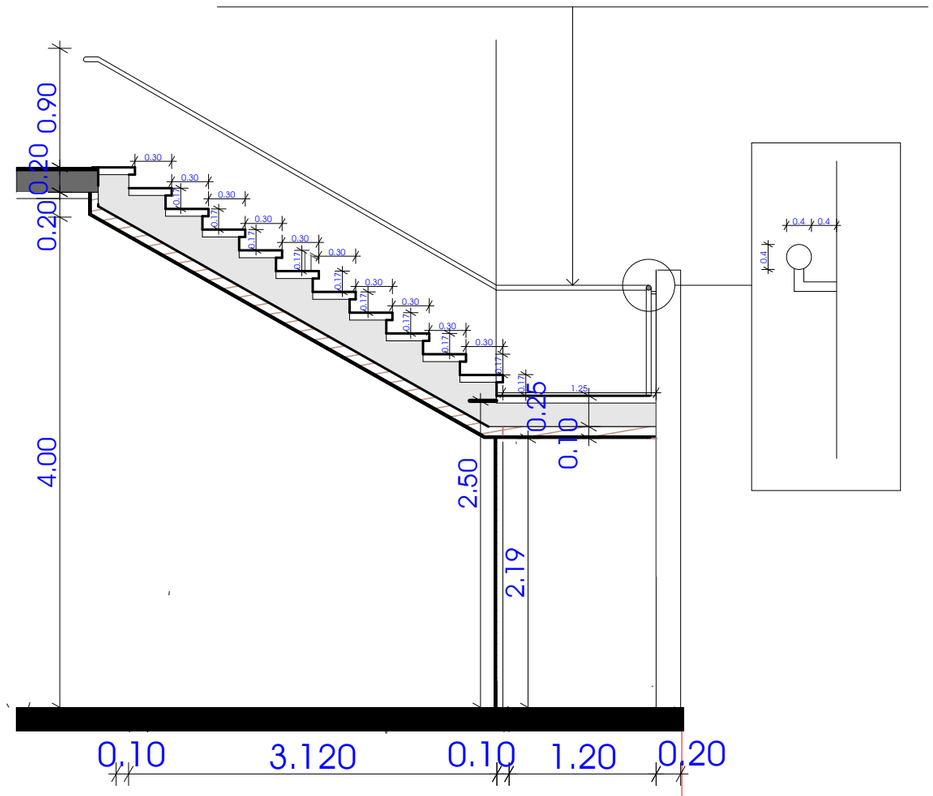

10

კიბის უჯრედის ჭრილი 1-1

კიბის სახელური განთავსებული 0.9 მ. სიმაღლეზე

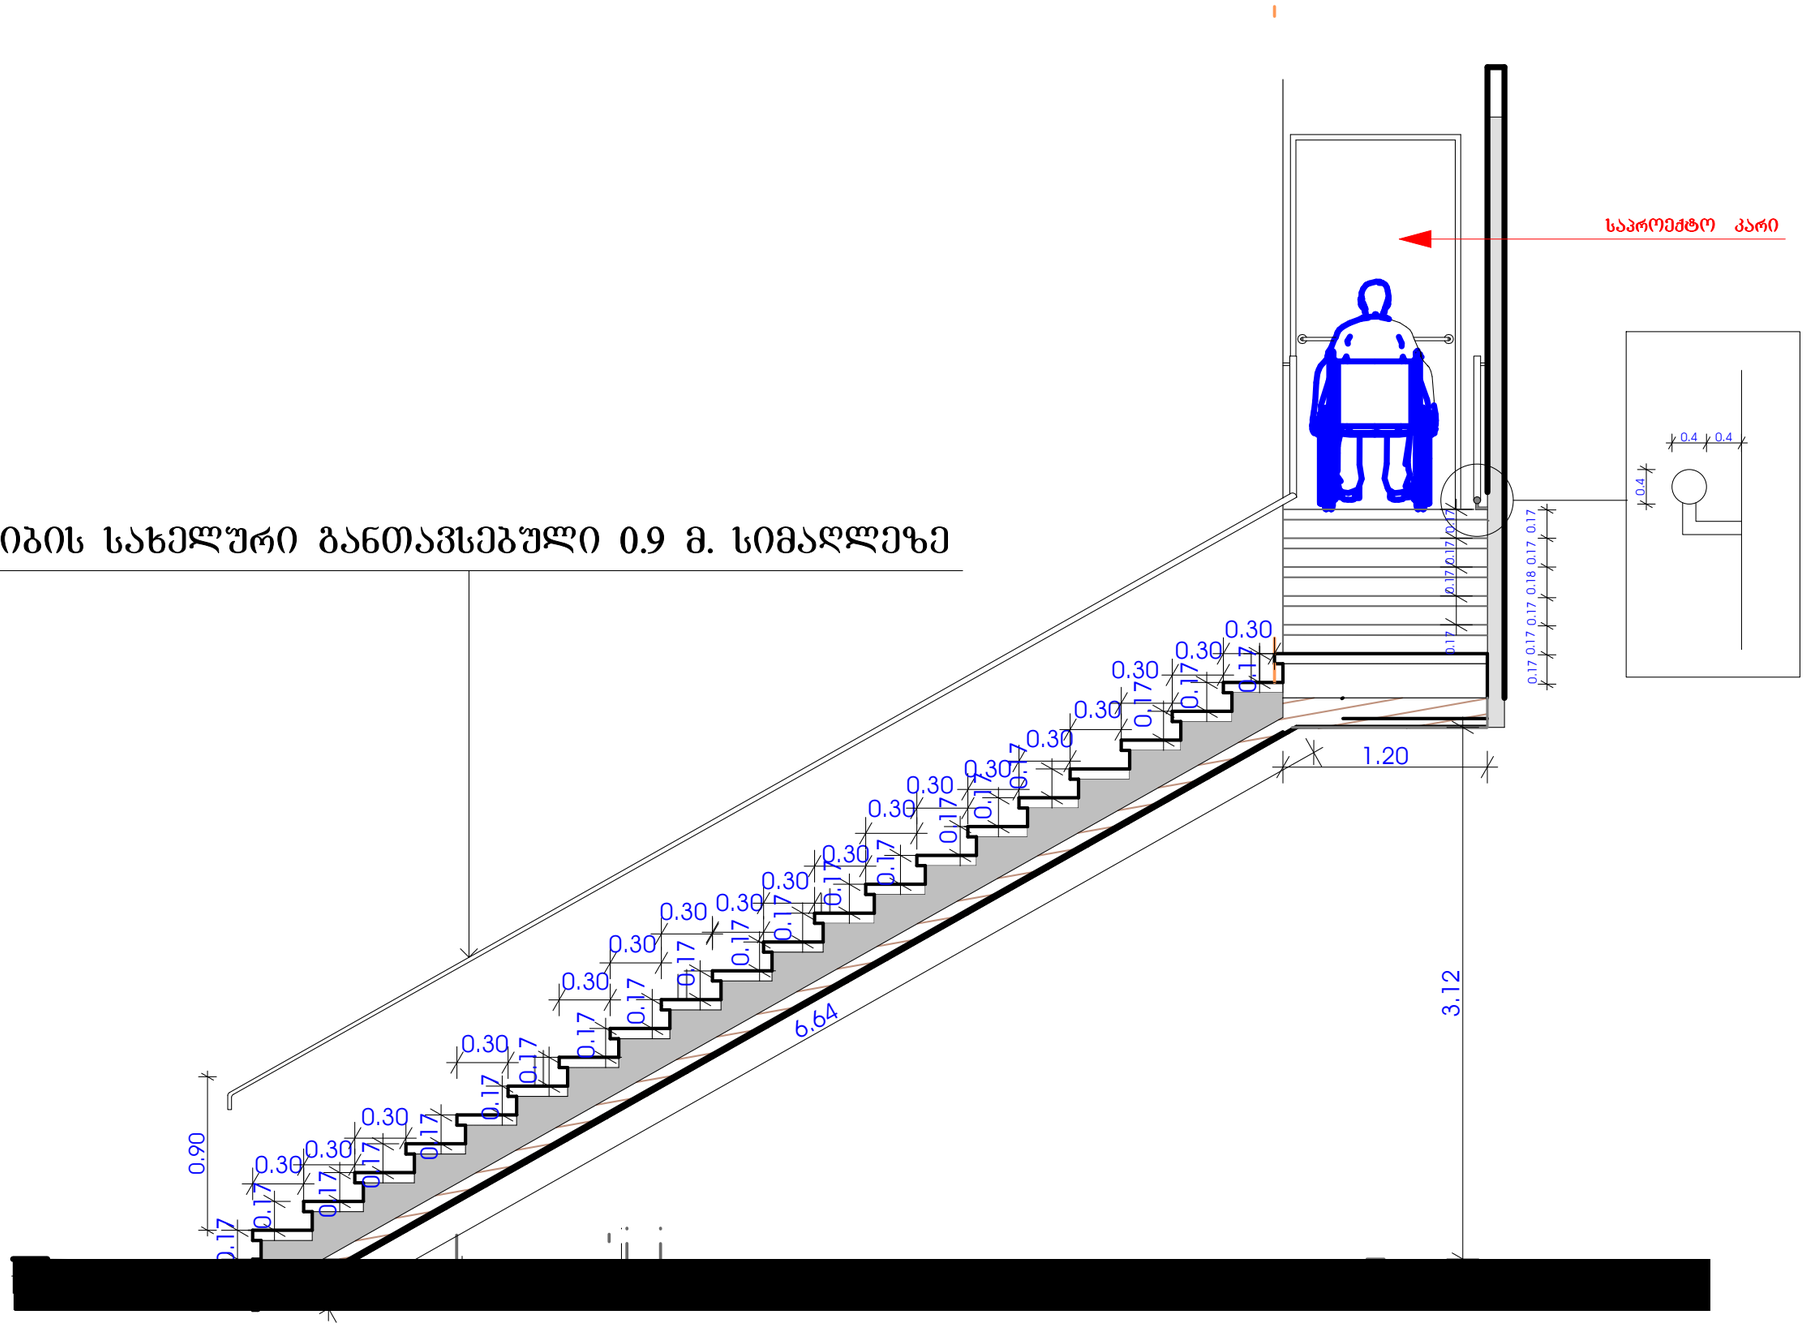
საპროექტო კარი
0.4
0.4
0.4
0.17
0.17
0.17
0.17
0.17
0.17
0.17
0.17
0.17
0.17
0.17
0.17
0.18
0.17
0.17
0.17
0.17
0.30
0.30
0.30

ფ1

C კლასის სახურავის ანაწყობი და ბურული
ცეცხ გამძლე ალუმინის სახურავი

B1 ცეცხლგამძლე სენდვიჩ პანელი სერი ფერის B-s3,do

საპროექტო

+7.40

+5.86

+5.06

ფოასფირი

+4.20

+4.00

+3.20

ლიფტის
სერი ფერის კარი

საპროექტო

+0.00

0.76

0.20

0.80

2.30

1.00 1.00 1.00 1.00 1.00 1.00 1.00 0.28

2.20

1.11

1.20

0.30 0.17

1.00

2.50

2.50

1.00

B1 ცეცხლგამძლე სენდვიჩ პანელი სერი ფერის B-s3,do

9.26

1.20

22.41

1.00

7.75

1.60

3

ე

კიბის შეჯრედის ჭრილი 3-3

