ფასადი ღერ-ში ა-დ

1:125

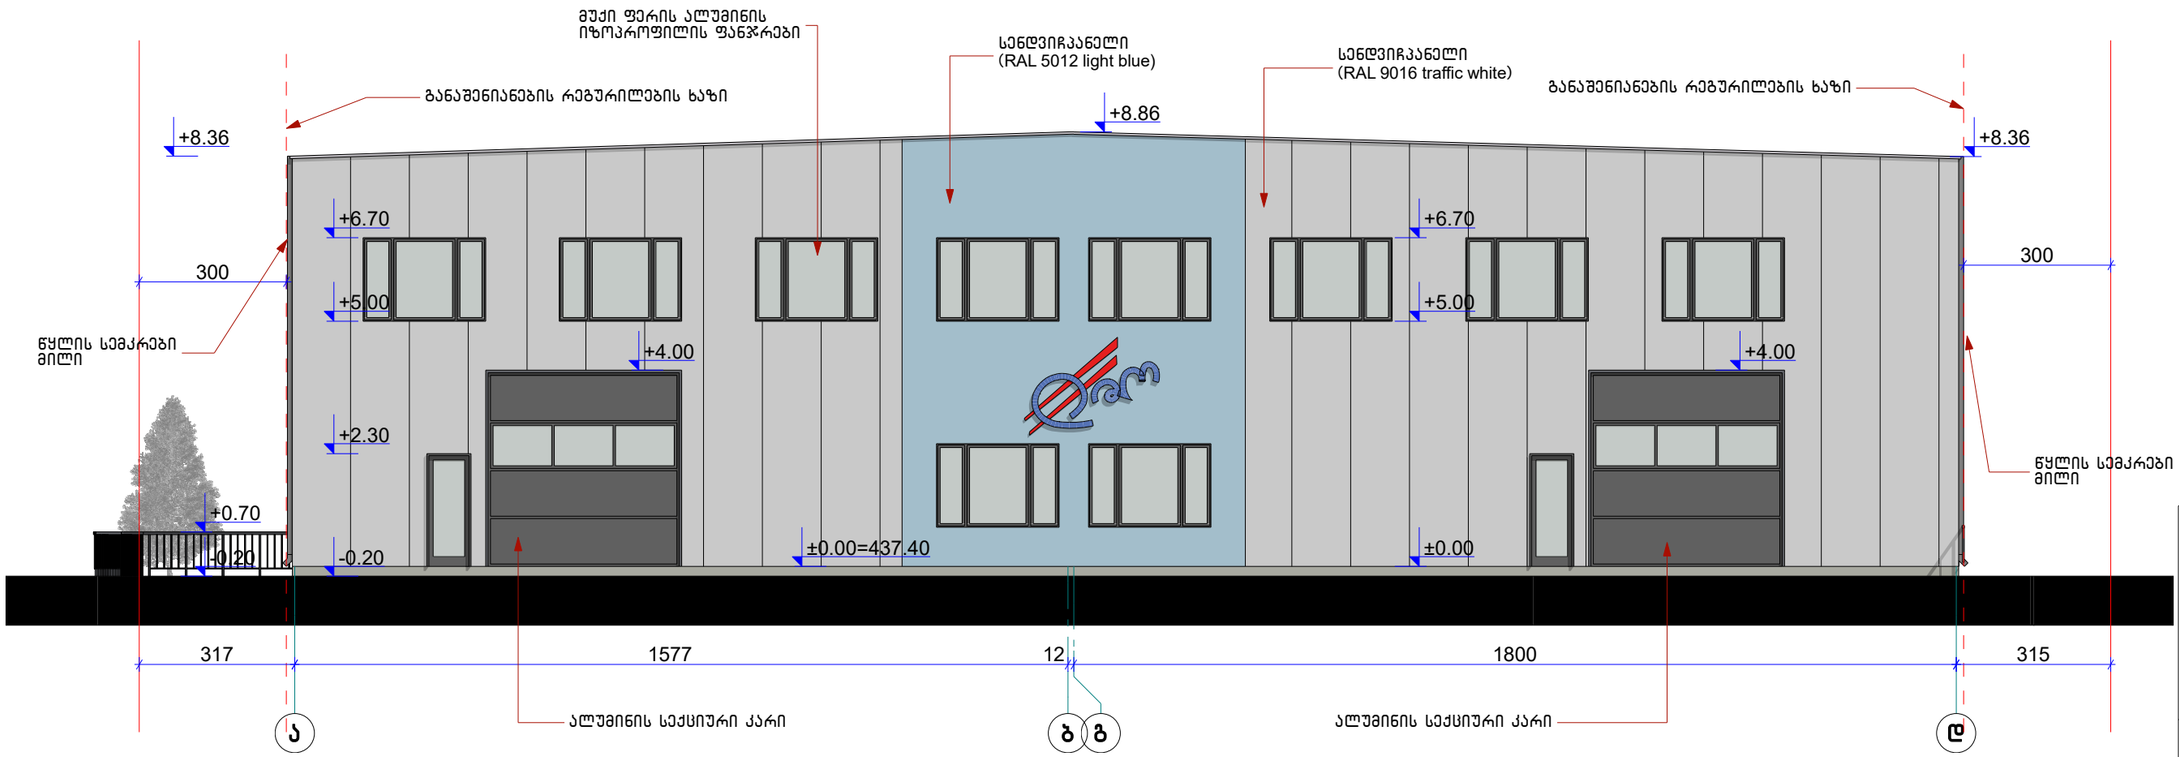

RIFF

სტუდია

chkhaidze.levan@yahoo.com
Tel: +995 551588785

შპს "დიო"-ს ახალი ოფისის და საბამოფენო დარბაზის პროექტი

თბილისი, სოფელი დიღომი "თეთრაანთ ბაღები"

არქიტექტურული ნაწილი

ფასადი ა-გ

დირექ.	ლ. ჩხაიძე	
მთ.არქ.	ლ. ჩხაიძე	
მთ.კონ.	მ. მექვაბიშვილი	

დამკვეთი	შპს "დიო"
დაკვეთა №	001/18
მასშტაბი	**1:125**
ფურცელი	A.14
ფურცლები	52

ფასადი ღერძი 6-1

1:125

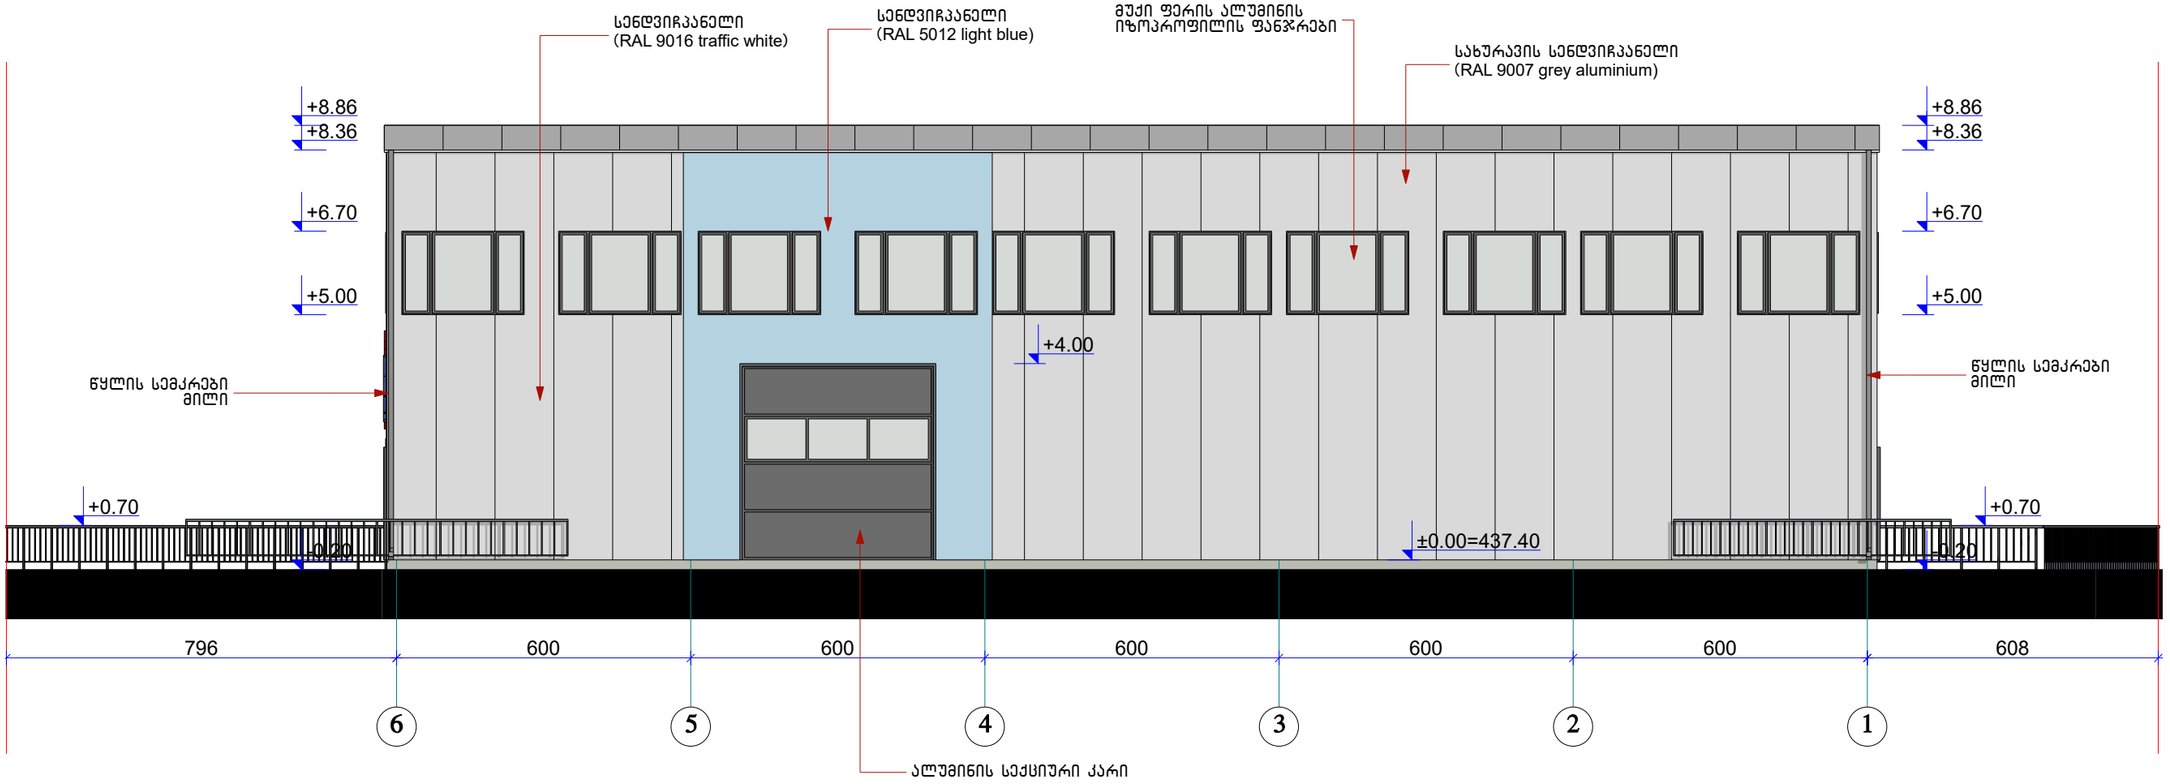

სენდვიჩპანელის კვანძი 1:20

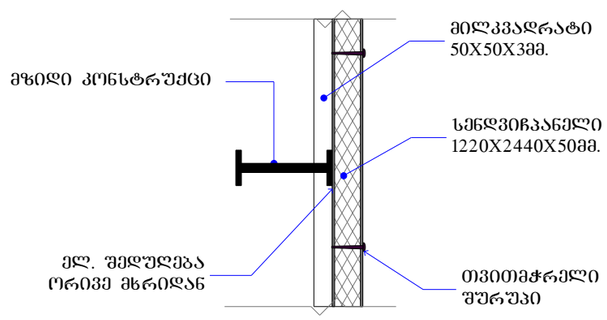

RIFF

სტუდია

chkhaidze.levan@yahoo.com
Tel: +995 551588785

შპს "დიო"-ს ახალი ოფისის და საგამოფენო დარბაზის პროექტი

თბილისი. სოფელი დიდომი "თეთრაანთ ბაღები"

არქიტექტურული ნაწილი

ფასადი 6-1

დირექ.	ლ. ჩხაიძე	
მთ.არქ.	ლ. ჩხაიძე	
მთ.კონ.	მ. მექვაბიშვილი	

დამკვეთი	შპს "დიო"
დაკვეთა №	001/18
მასშტაბი	**1:125, 1:20**
ფურცელი	A.15
ფურცლები	52

ფასადი ღერ-ში 1-6

1:125

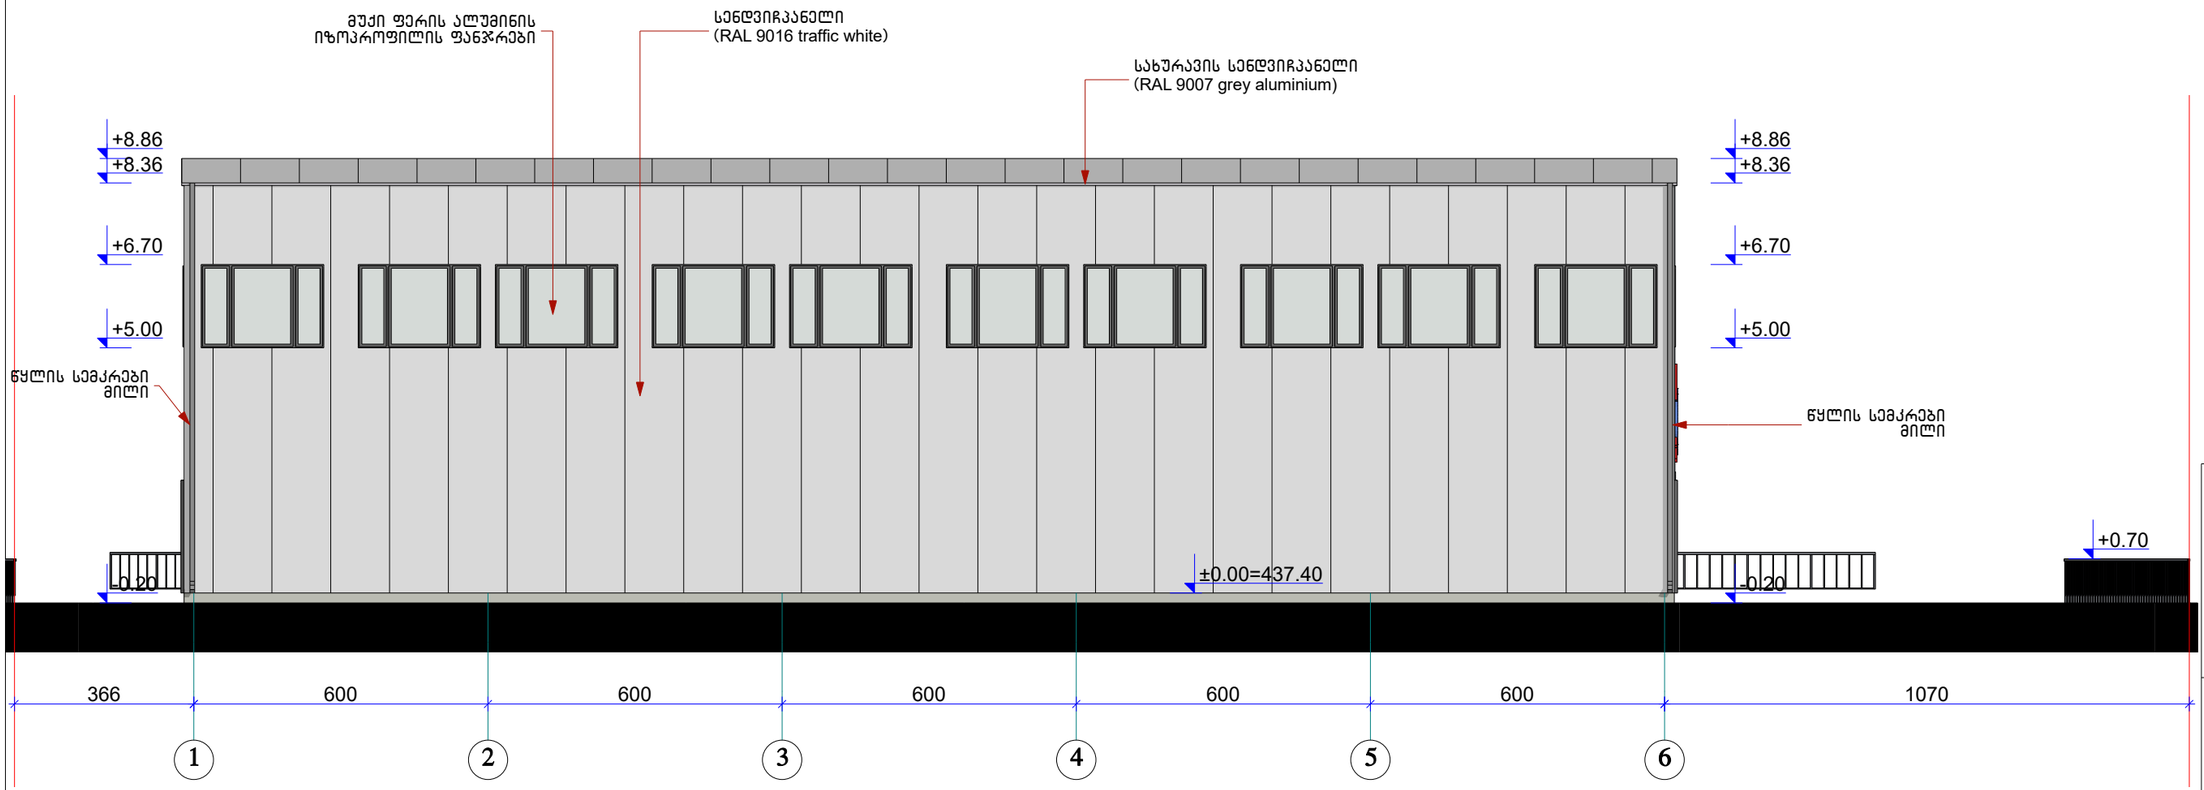

სტუდია ბარი
chkhaidze.levan@yahoo.com
Tel: +995 551588785

შპს "დიო"-ს ახალი ოფისის და საგამოფენო დარბაზის პროექტი

თბილისი. სოფელი დიღომი "თეთრაანთ ბაღები"

არქიტექტურული ნაწილი

ფასადი 1-6

დირექ.	ლ. ჩხაიძე	
მთ.არქ.	ლ. ჩხაიძე	
მთ.კონ.	მ. მექვაბიშვილი	

დამკვეთი	შპს "დიო"
დაკვეთა №	001/18
მასშტაბი	1:125
ფურცელი	A.16
ფურცლები	52

ფასადი ღერ-ში დ-ა

1:125

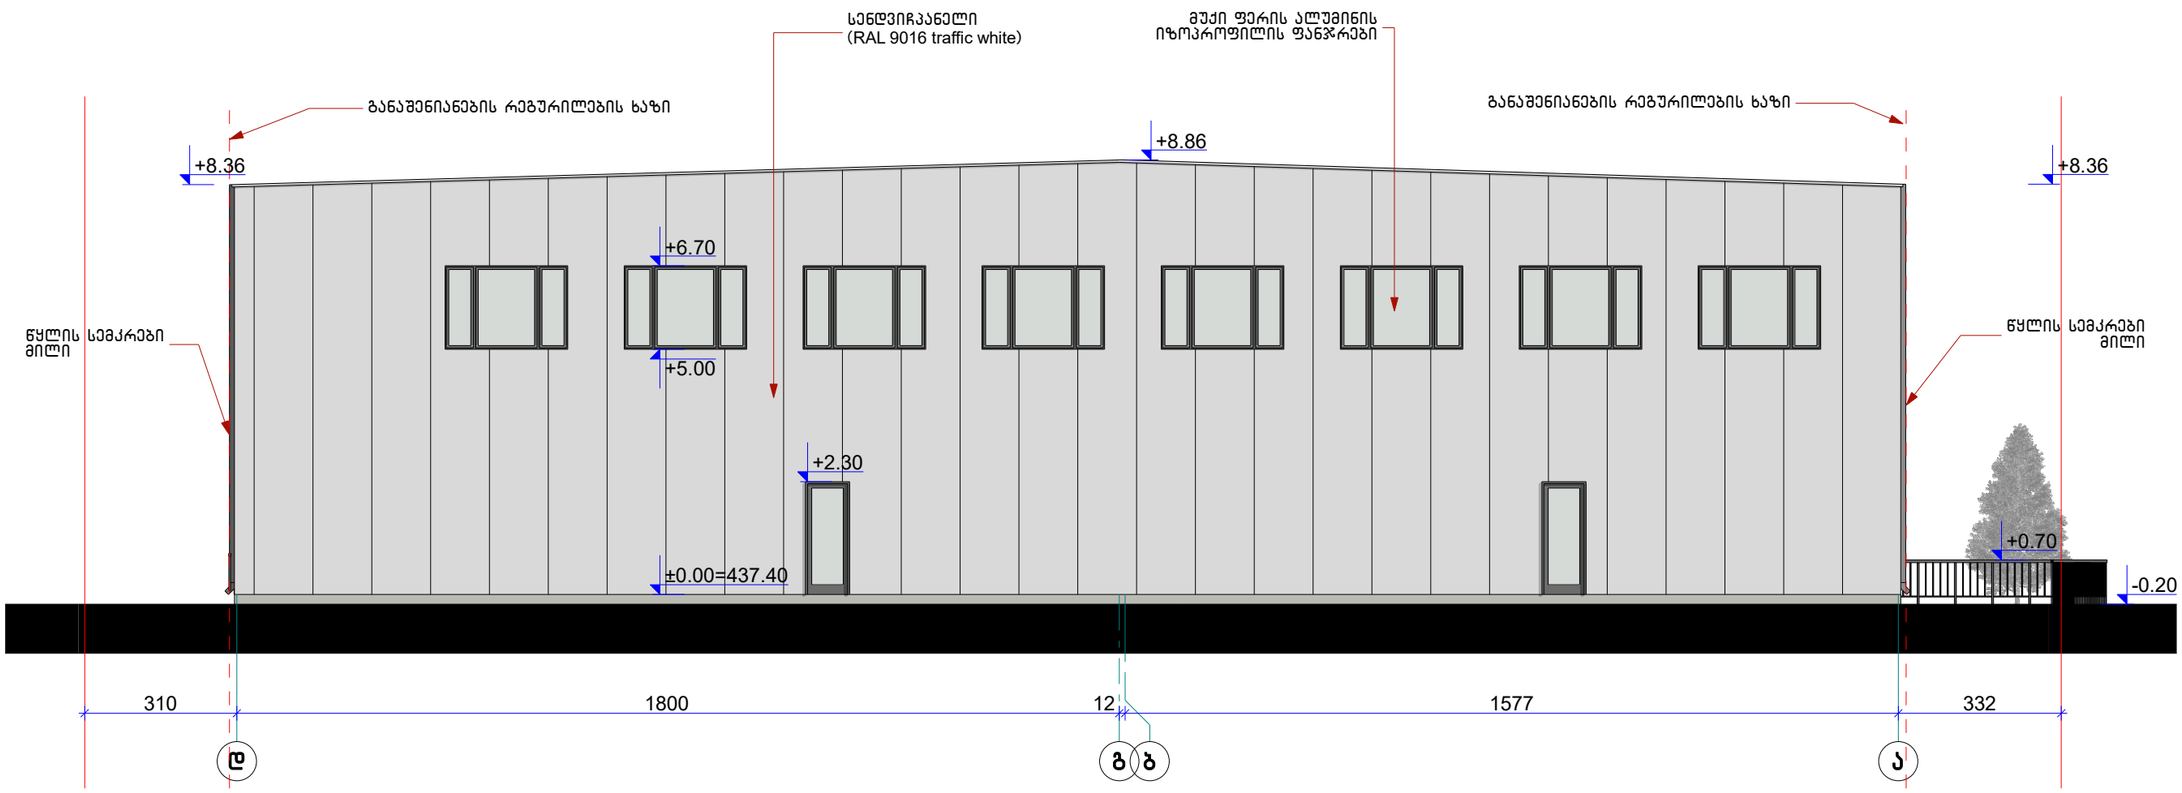

RIFF

სტუდია

chkhaidze.levan@yahoo.com
Tel: +995 551588785

შპს "დიო"-ს ახალი ოფისის და საგამოფენო დარბაზის პროექტი

თბილისი. სოფელი დიღომი "თეთრაანთ ბაღები"

არქიტექტურული ნაწილი

ფასადი გ-ა

დირექ.	ლ. ჩხაიძე	
მთ.არქ.	ლ. ჩხაიძე	
მთ.კონ.	მ. მექვაბიშვილი	

დამკვეთი	შპს "დიო"
დაკვეთა №	001/18
მასშტაბი	**1:125**
ფურცელი	A.17
ფურცლები	52