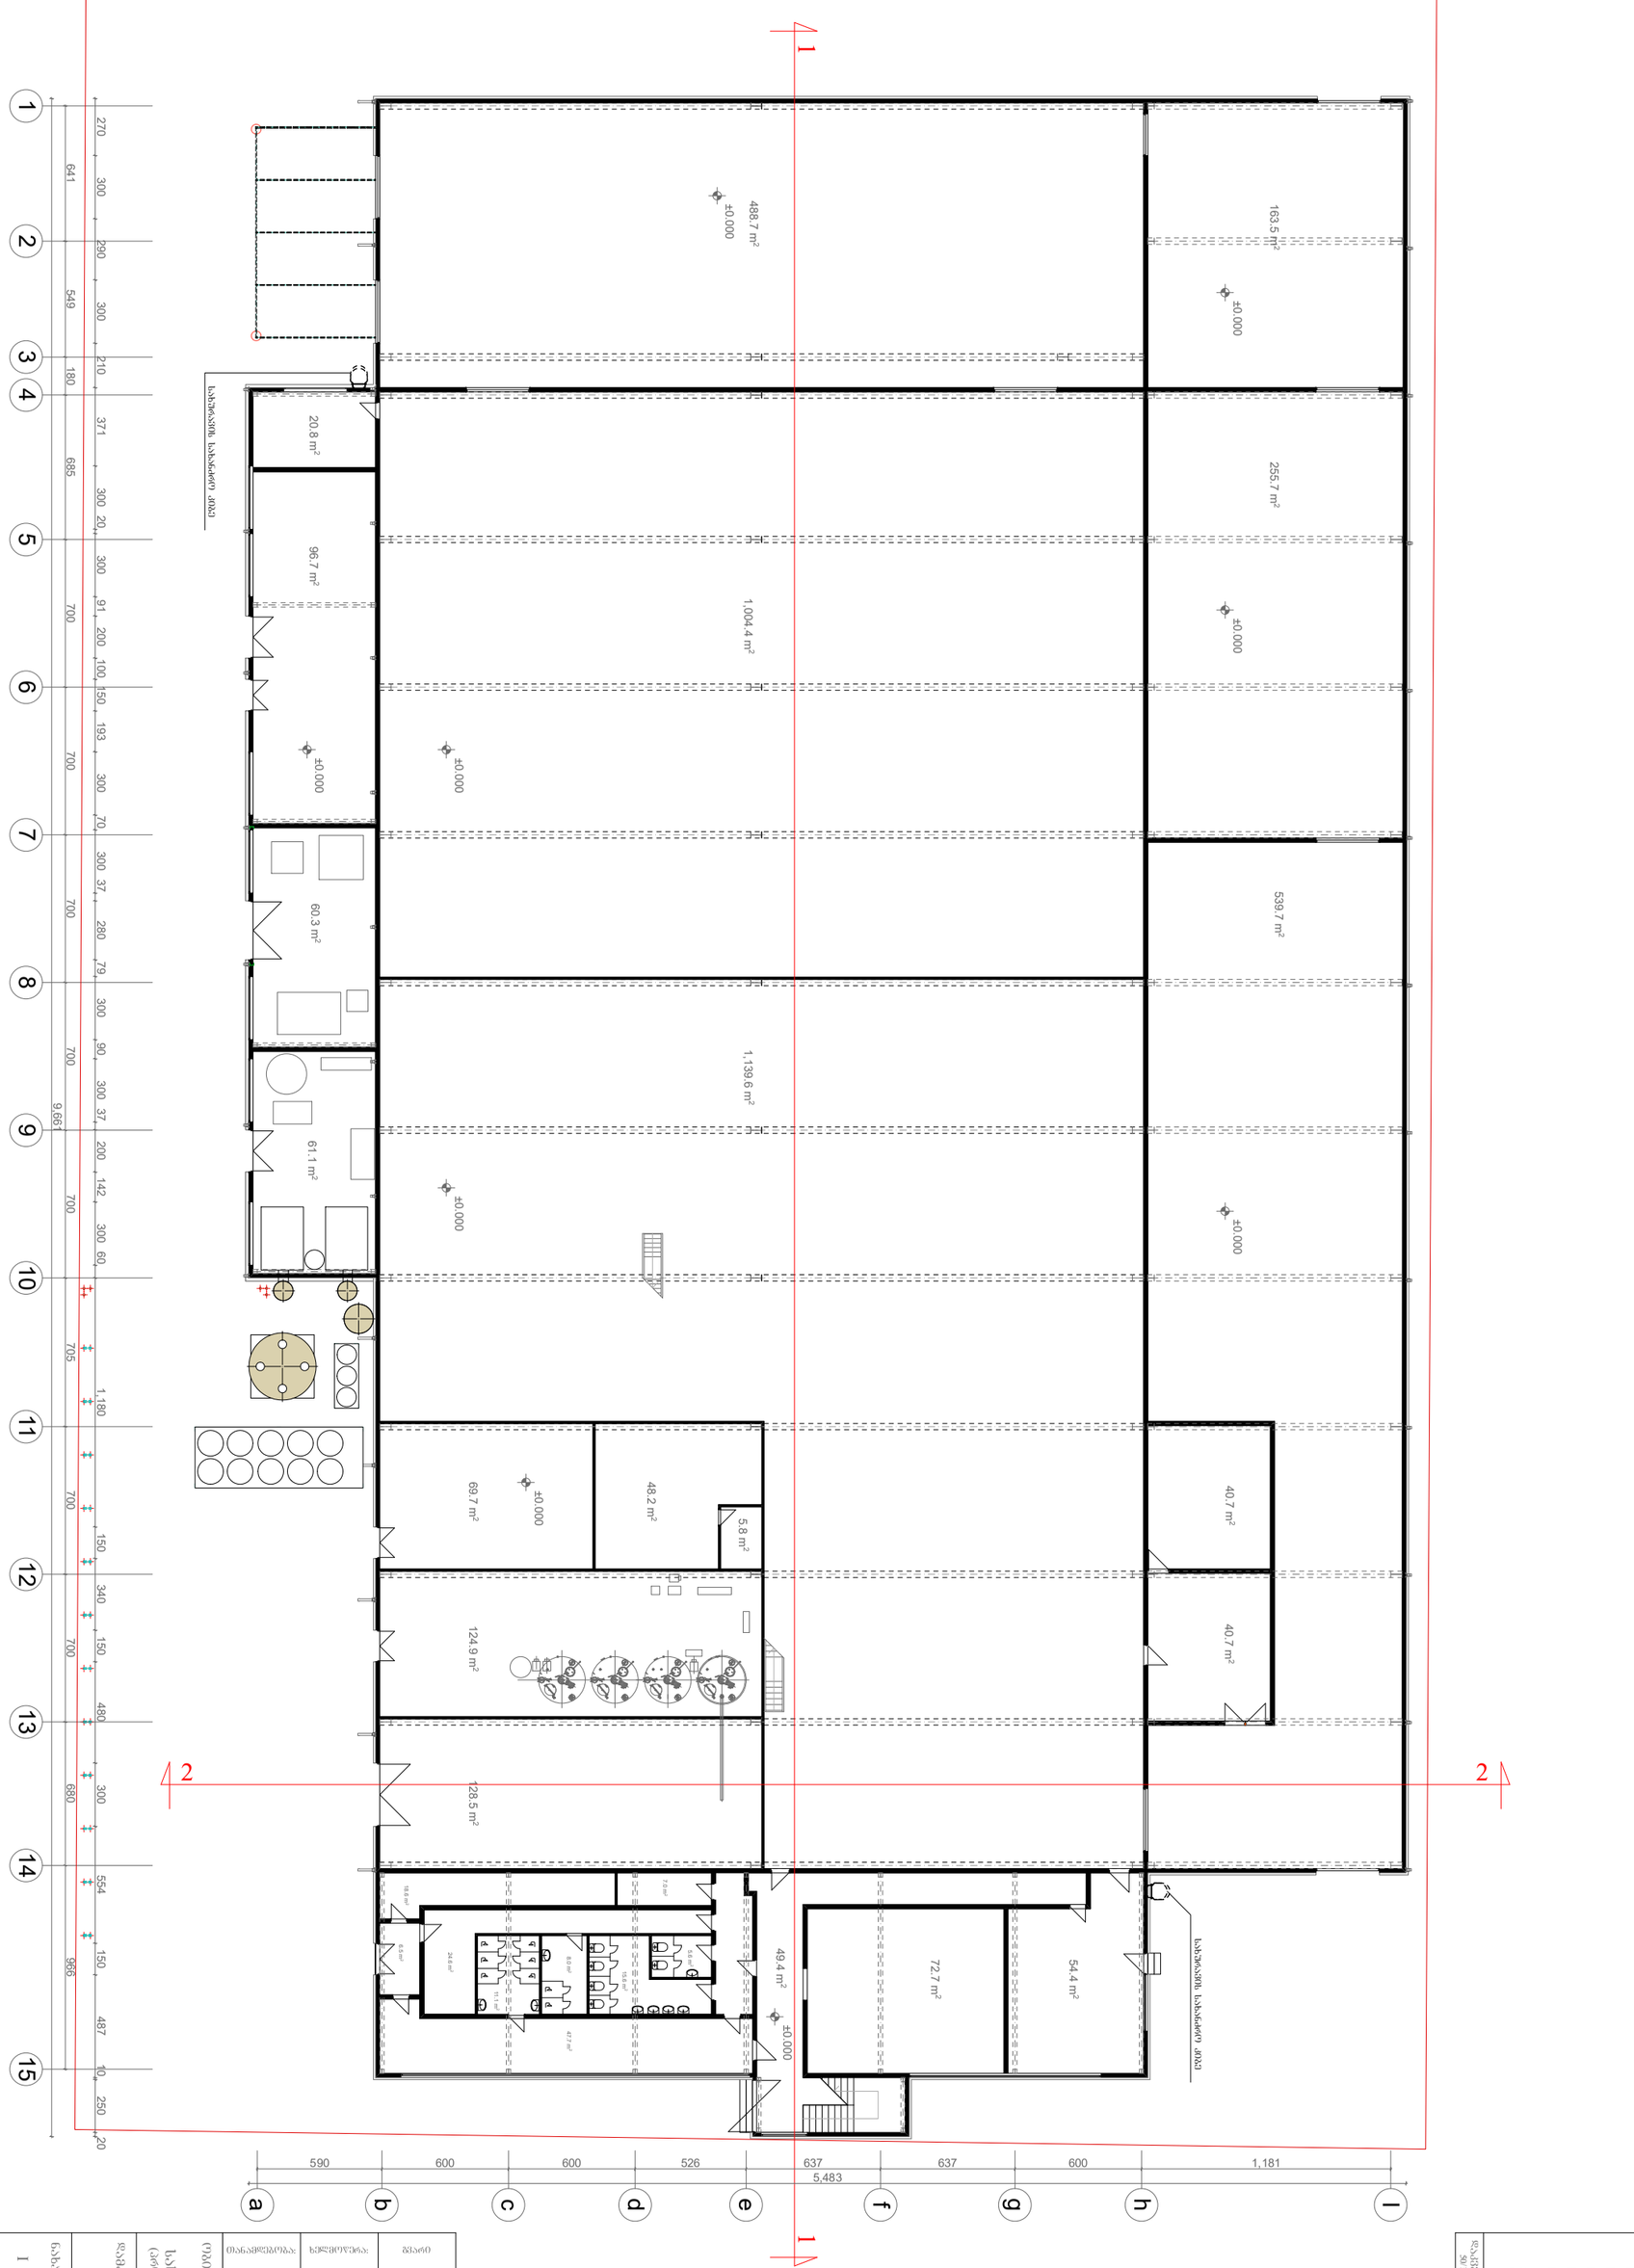

I სართულის ბეგმა 0.00 ნიშნულზე მ. 1:200

ლაკვეთა	თარიღი	სტადია
30/17	12.17	მ.ა.

ARCHITECTURE & DESIGN

თანამდებობა:	ხელმოწერა:	ბმარი
დირექტორი		ნ.ფუდუჩავა
პრ.მთ.არქ.		ვ.ფუდუჩავა
დაამუშავა:		ვ.ფუდუჩავა

ობიექტი:
უალკოჰოლო
სასმელების ქარხანა
(პროექტის კორექტირება)

დამკვეთი:
შ.ა.ს. "ბუმ ბრუკი"

ნახაზი:
I სართულის ბეგმა

ფუნქცელი	ფუნქცლები	მასშტაბი
-		1: 200

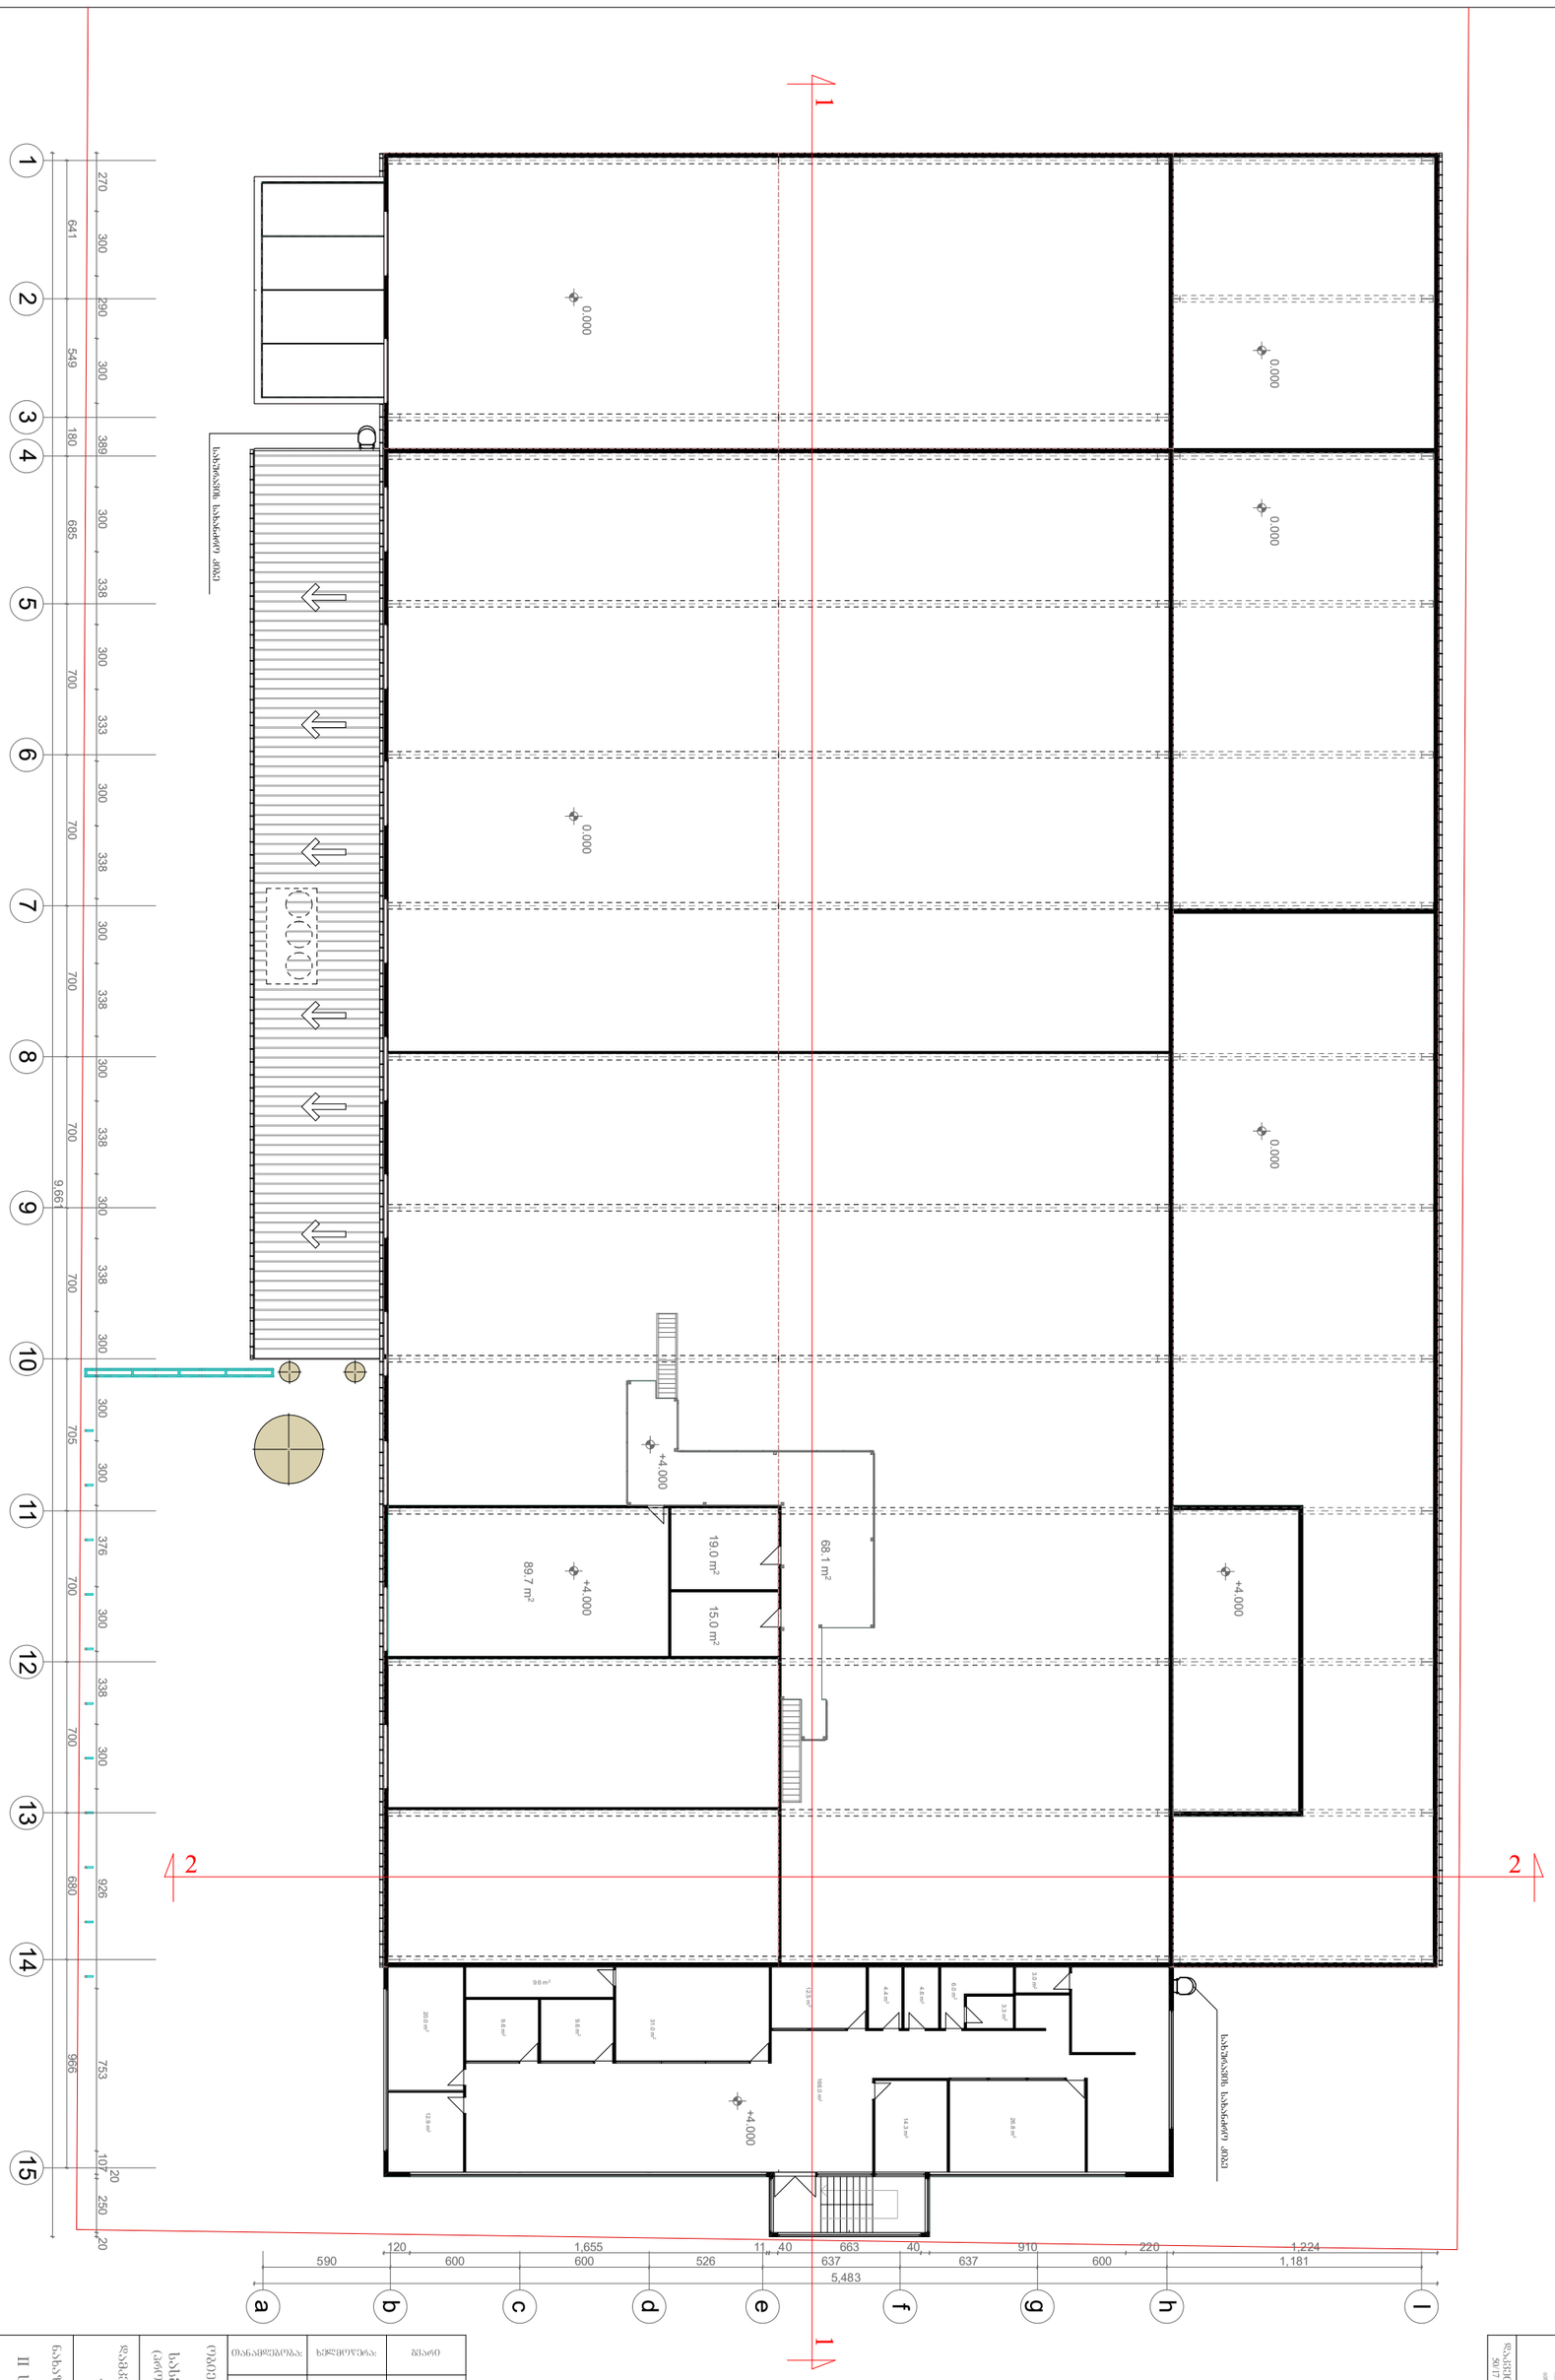

II სართულის (სინათლის) ბეგმა 3.30 ნიშნულზე მ. 1:200

ლაკვეთა 30/17	თარიღი 12.17	სტადია მ.ა.

ARCHITECTURE & DESIGN

თანამდებობა:	ხელმოწერა:	ბმარი
დირექტორი		ნ.ფოლუნავა
პრ.მთ.არქ.		მ.ფოლუნავა
დაამუშავა:		მ.ფოლუნავა

ობიექტი:
უალკოჰოლო სასმელების ქარხანა
(პროექტის კორექტირება)

დამკვეთი:
შ.ა.ს. "ბუმ ბრუკი"

ნახაზი:
II სართულის ბეგმა

ფურცელი	ფურცლები	მასშტაბი
-		1: 200

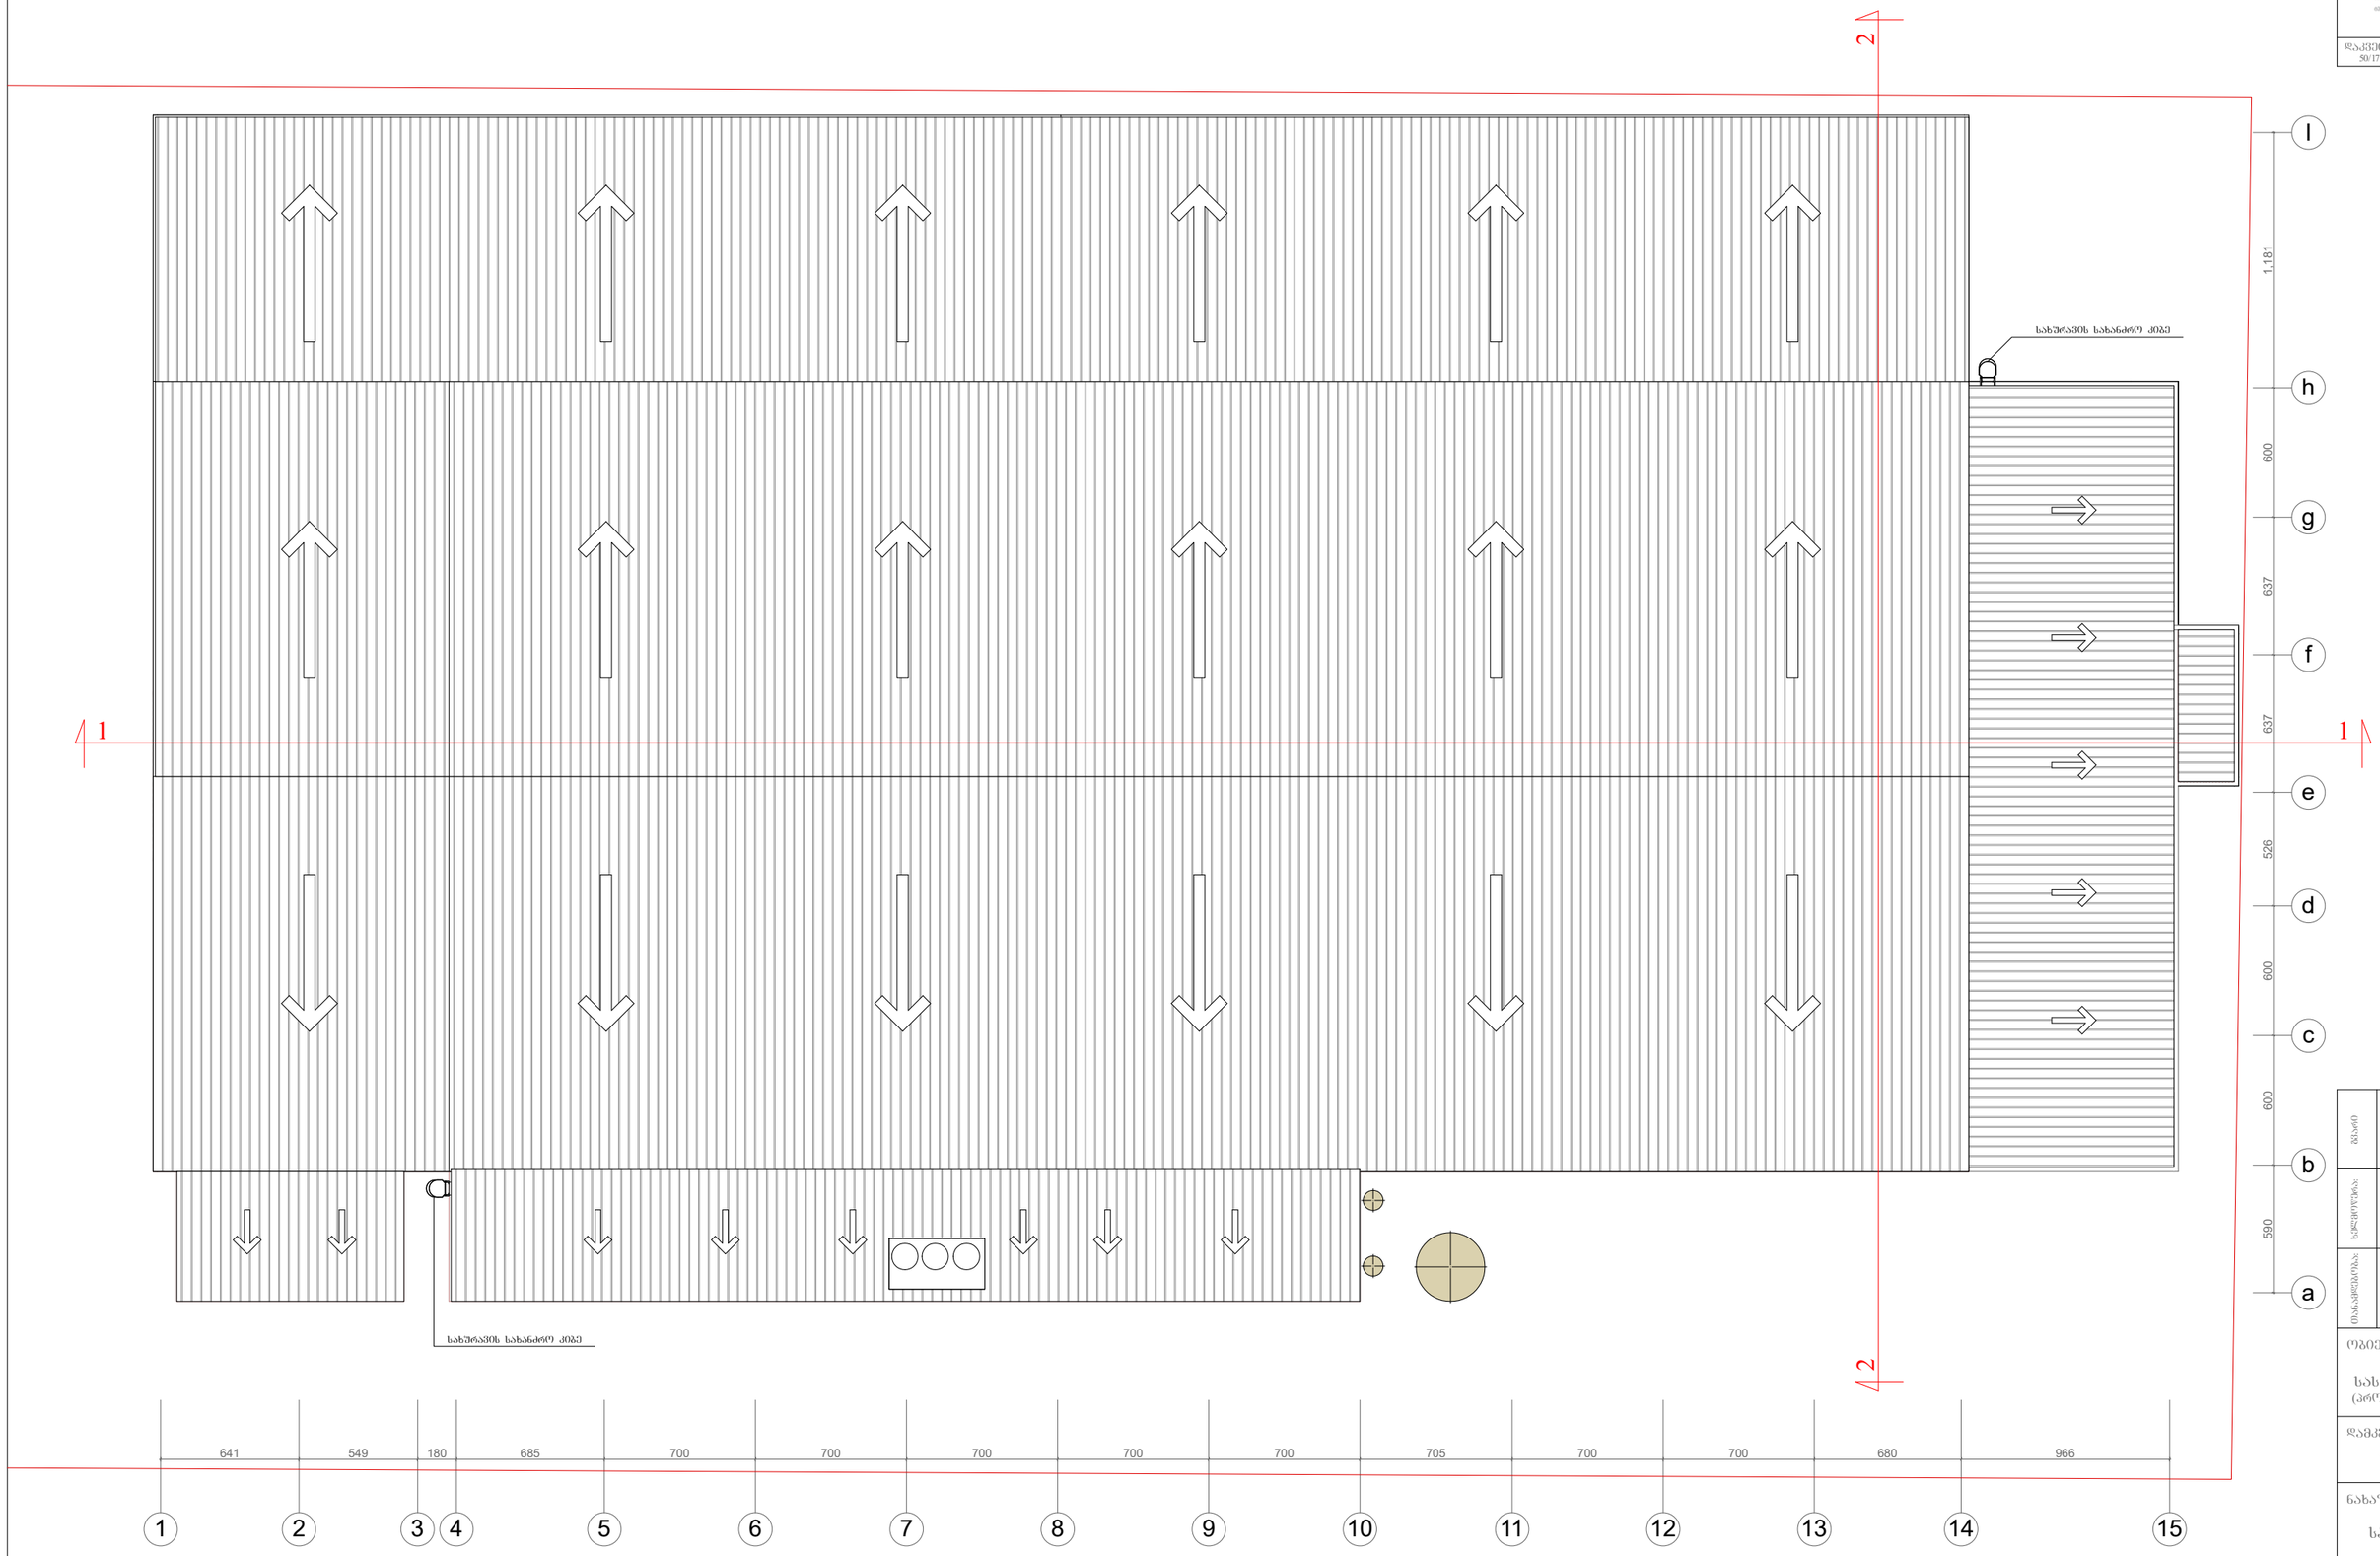

სახურავის ბებმა მ. 1:200

ოანამდებობა:	ხელმოწერა:	ბმარი
დირექტორი		ნ.დუდუჩავა
პრ.მთ.არქ.		მ.დუდუჩავა
დაამუშავა:		მ.დუდუჩავა

ობიექტი:
უალკოჰოლო სასმელების ქარხანა
(პროექტის კორექტირება)

დამკვეთი:
შ.პ.ს. "ბუმ ბრუპი"

ნახაზი:
სახურავის ბებმა

შურცელი	შურცლები	მასშტაბი
-		1: 200