

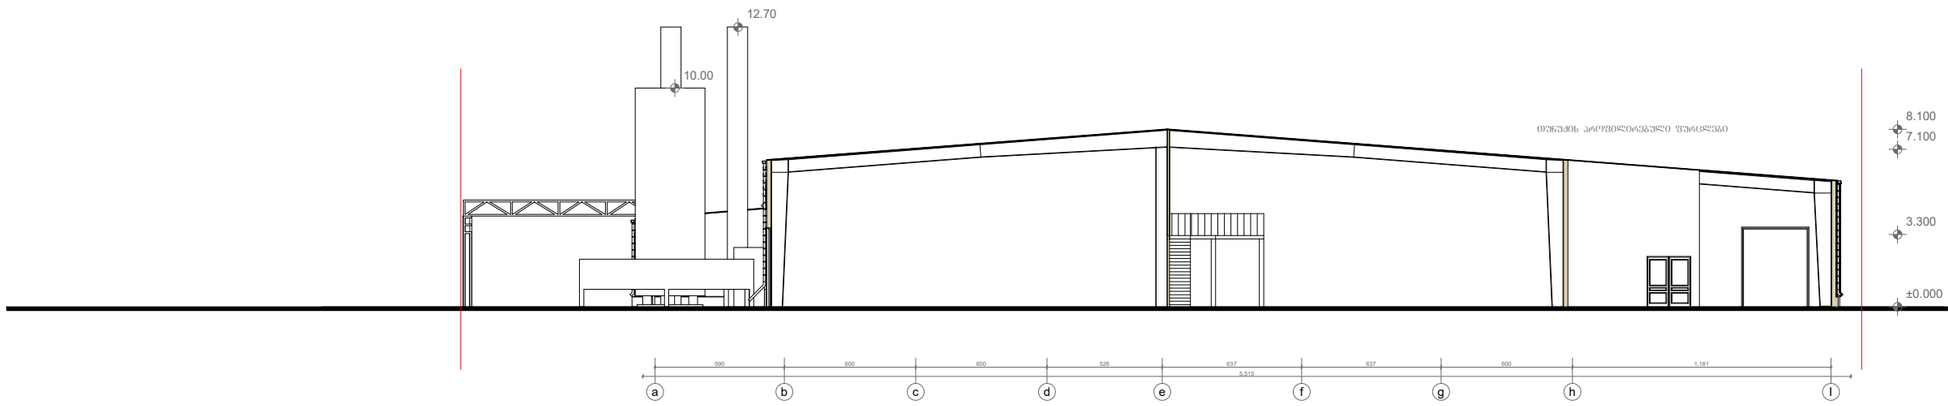

ჭრილები 1-1; 2-2 მ. 1:200

ცვლილება:						
ხელმოწერა:						
თანამდებობა:	ფირასბრთელი	არქიტექტორი		დაამტკიცა:		

ობიექტი:
უალკოჰოლო სასმელების ქარხანა
(პროექტის კორექტირება)

დამკვეთი:
შ.პ.ს. "ბეშ ბრუკი"

ნახაზი:
ჭრილები 1-1; 2-2

შენობა	შენობის ნაწილი	მასშტაბი
-		1: 200