სასაწყობე დანიშნულების ნაგებობა
მის: ქ. თბილისი ნაკვეთი 01.19.33.008.255

სიმაღლის სქემა
მასშტაბი 1:200

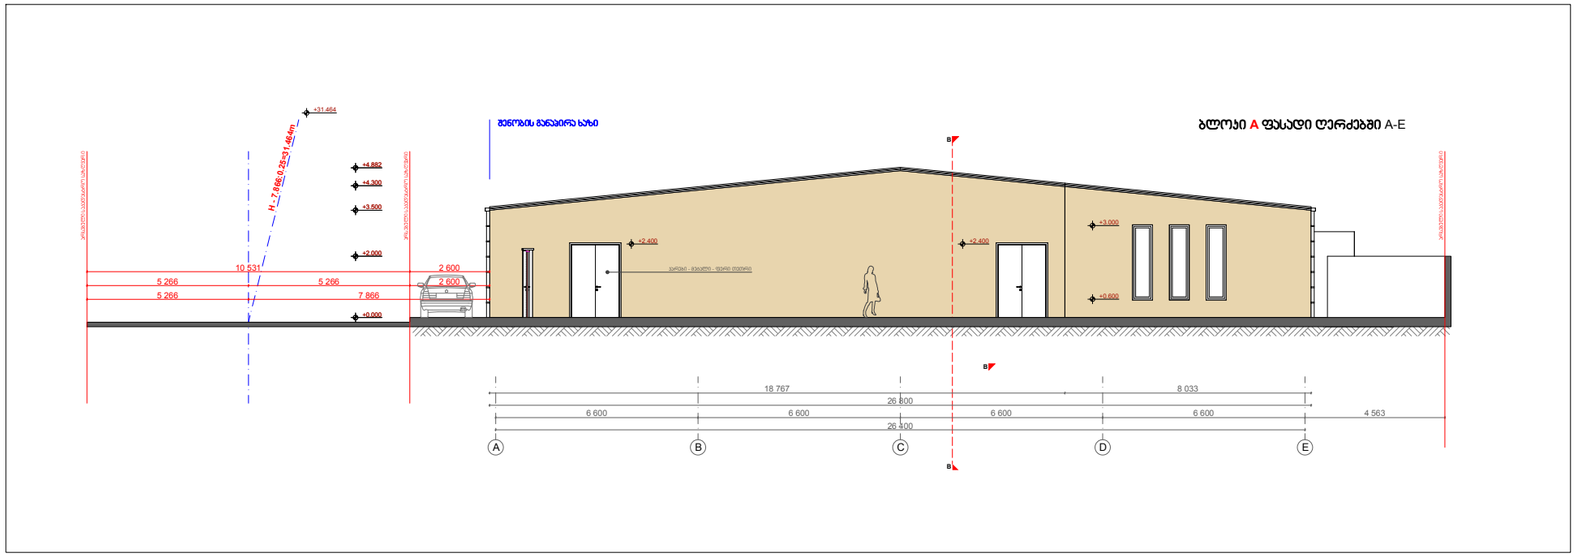

სიმაღლის სქემის ხაზი

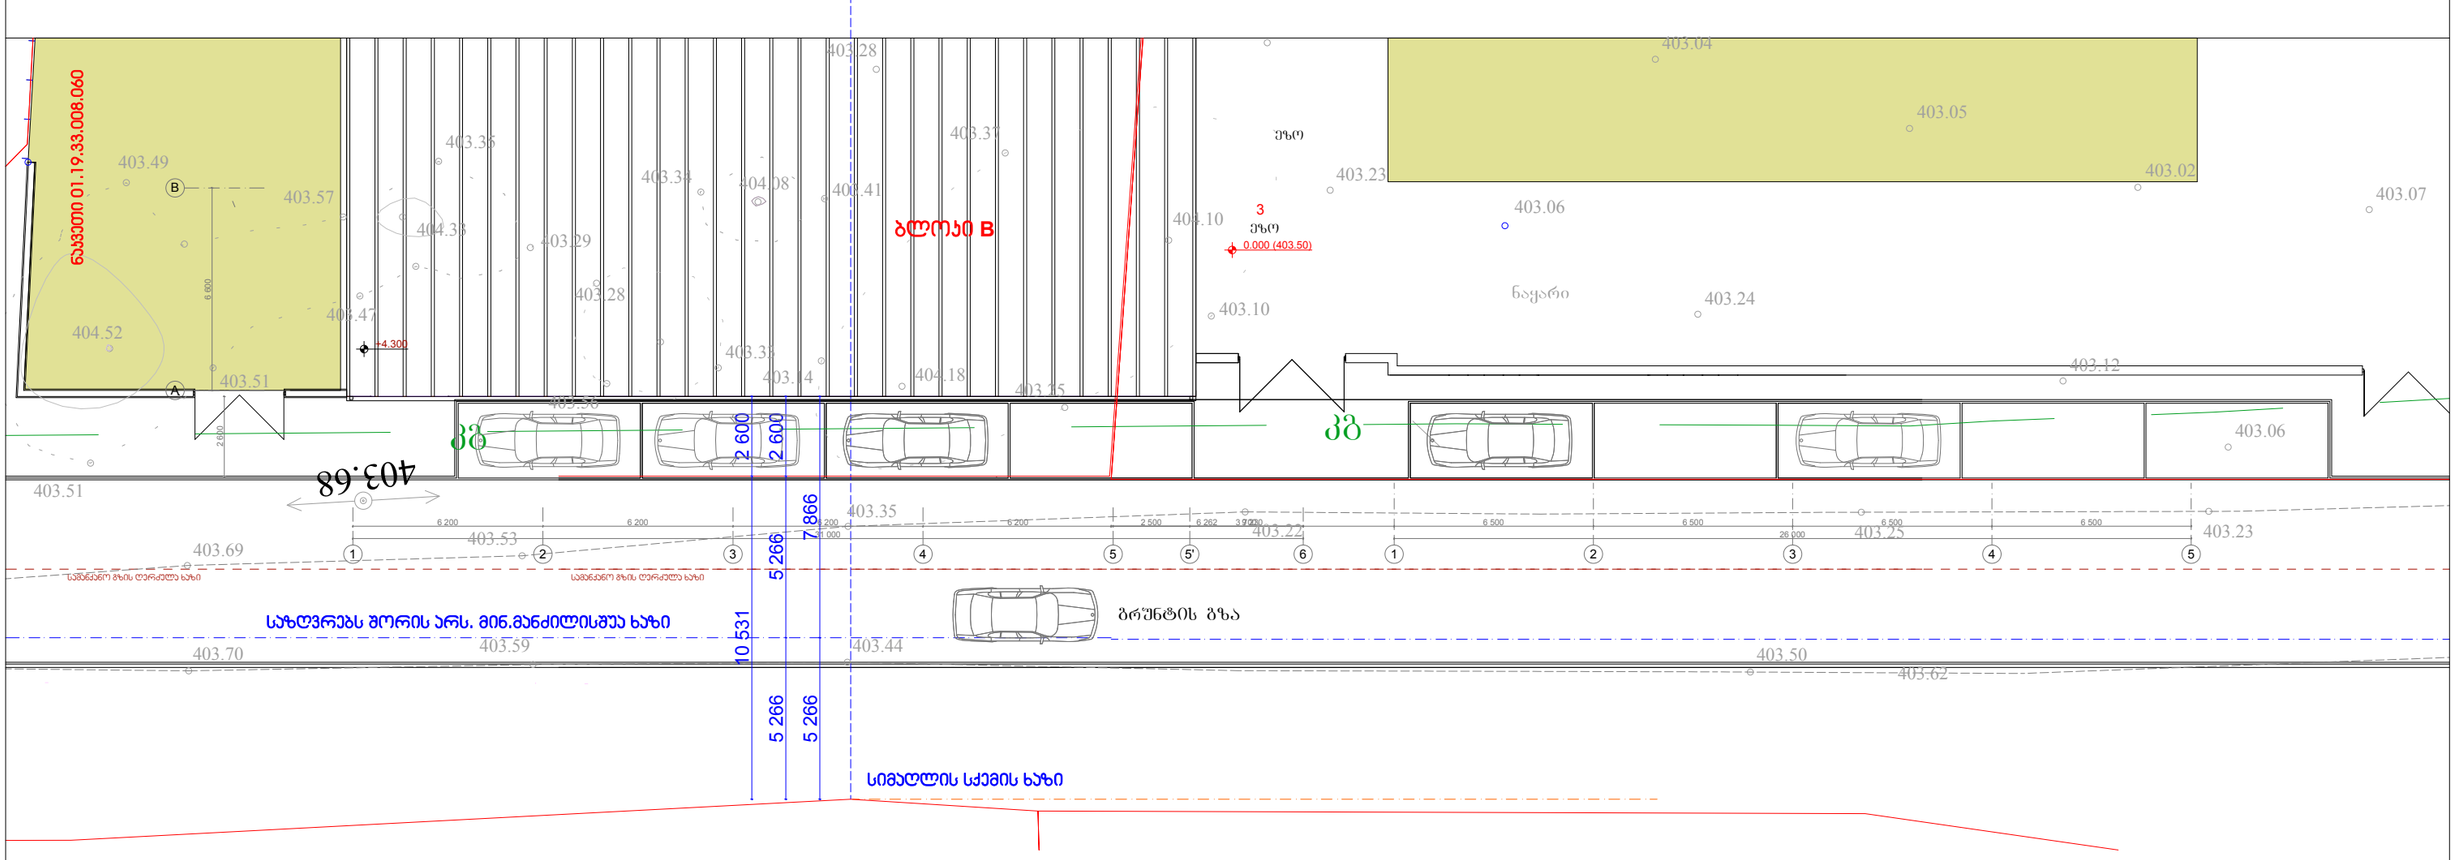

დირექტორი: მ. ბასიშვილი
პრ. ავტორი: ლ. გოგილაშვილი

MB ARC STUDIO
სპეციალობა - პრ. ფურცლის № A3 401983421