საკადასტრო გეგმა

საჯარო რეესტრის ეროვნული სააგენტო

საკადასტრო კოდი: **01.19.22.011.012**

განცხადების ნომერი: **892018505292**

მომზადების თარიღი: **12/06/2018**

ნაკვეთის დანიშნულება: **არასასოფლო სამეურნეო**

ფართობი: **9492 კვ.მ (WGS 84 / UTM zone 38N)**

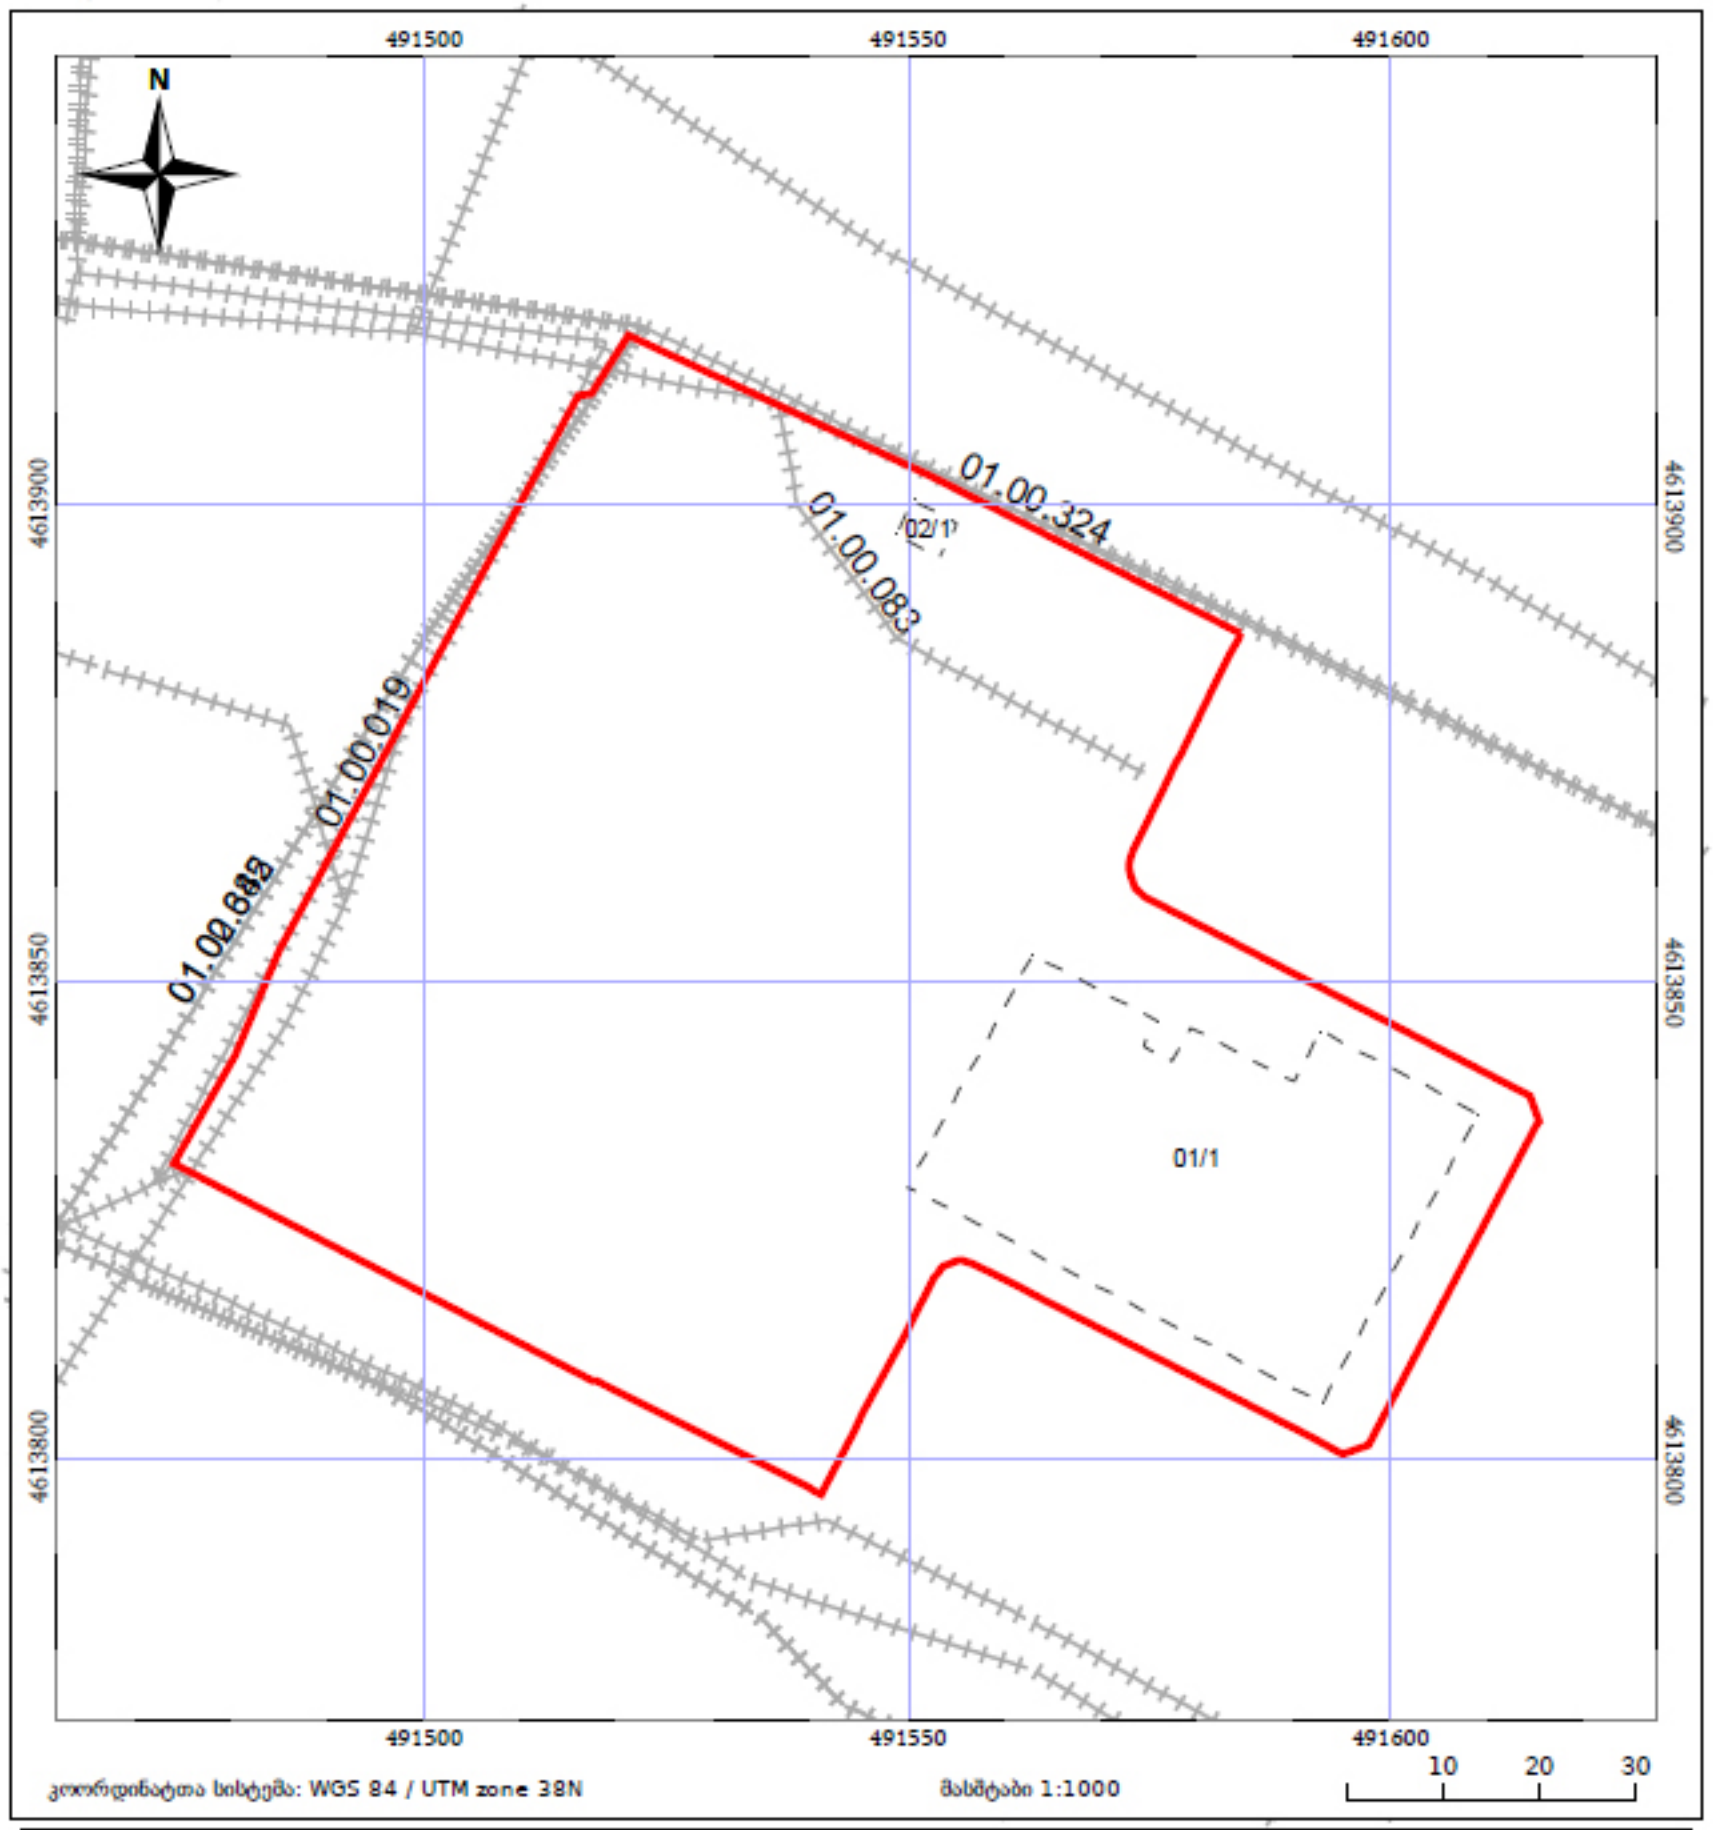

05/25 მმენებარე ნაგებობა

05/25 შენობა/ნაგებობა

ტყის ფონდი

ნაკვეთის საკადასტრო საზღვარი

ხაზობრივი ნაგებობა

ვალდებულება

საქართველო

—— № ——
—— № ——

ქ. თბილისის მერიის
საჯარო სამართლის იურიდიული პირი
თბილისის არქიტექტურის სამსახური

მისამართი: ქ. თბილისი, გრიგოლ ლორთქიფანიძის ქუჩა №81ა

ფართობი: 9492 კვ.მ. არასასოფლო-სამეურნეო საკ.კ 01.19.22.011.012

მოსარგებლე: შ.პ.ს. "ტიფლის ტექსტილი"

განყოფილების უფროსი		
მთავარი სპეციალისტი		

სამგორი

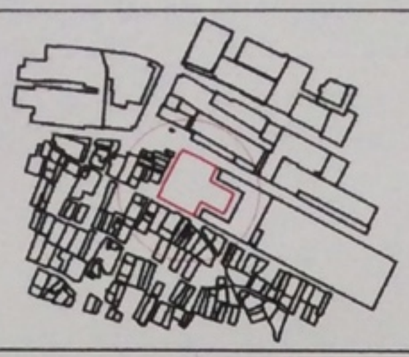

სიტუაციური ნახაზი



ნახაზი შესრულებულია მიწისქვეშა კომუნიკაციების გარეშე, მიწის სამუშაოების წარმოება შეათანხმეთ კომუნიკაციების წარმომადგენლებთან

პირობითი აღნიშვნები

სახ. სახლი	წყალგაყვანილობა	გაზი
არასახ. სახლი	კანალიზაცია	ელ. ქსელები
ხის ღობე	სანიაღვრე	გათბობა
ქვის კედელი	კომბინირებამულობა	დრენაჟი
კედელი		
ელ. გადამცემი ხაზი		
სატრანსფორმატორო ჯიხური		
ხეები		
წარმული		
წყალგარე შენობა		
ბენზოგასამართი		
ფლატე		
რეზერვუარი		
გარე განათება		
სამეთვალყურეო ჭები		
UTM (საერთაშორისო) სისტემის კოორდ.		
აბსოლუტ. სიმაღლის საშუალო კოორდ.		
რკინიგზა		

შ.პ.ს. "ფარგო"		
დირექტორი		ბ. ქიტოსაშვილი
შემსრულებელი		ბ. ქიტოსაშვილი
დამკვეთი		შ.პ.ს. "ტიფლის ტექსტილი"
მ. 1:500		15.05.2018

406172573

შპს. სანთებლაძეები	ქ. ბათუმი,	ქ. თამარ მეფის ქუჩა # 81 მიწის ნაკვეთის გეგმა	A-101
დავალებას	ტ. ბარათაშვილი	სამშენებლო ტერიტორიის ორგანიზაციის გეგმა 01.19.22.011.012	
Tel: 599 153 006	irakli.vachelishvili@gmail.com	მასშტაბი დაბეჭდვის ზომა A3, მასშტაბი 1/500	

