ჭრილი 2-2 მ. 1:100

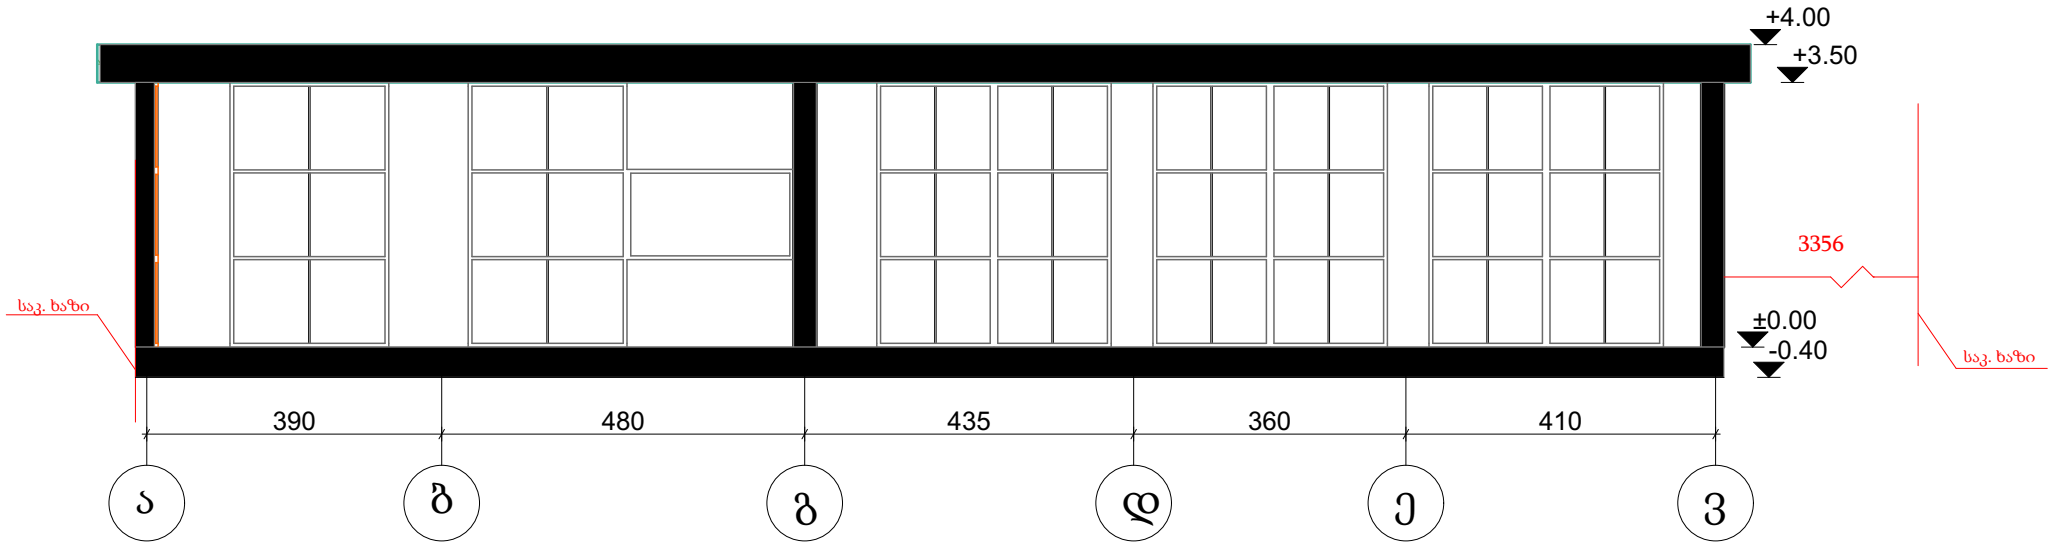

ჭრილი 1-1 მ. 1:100

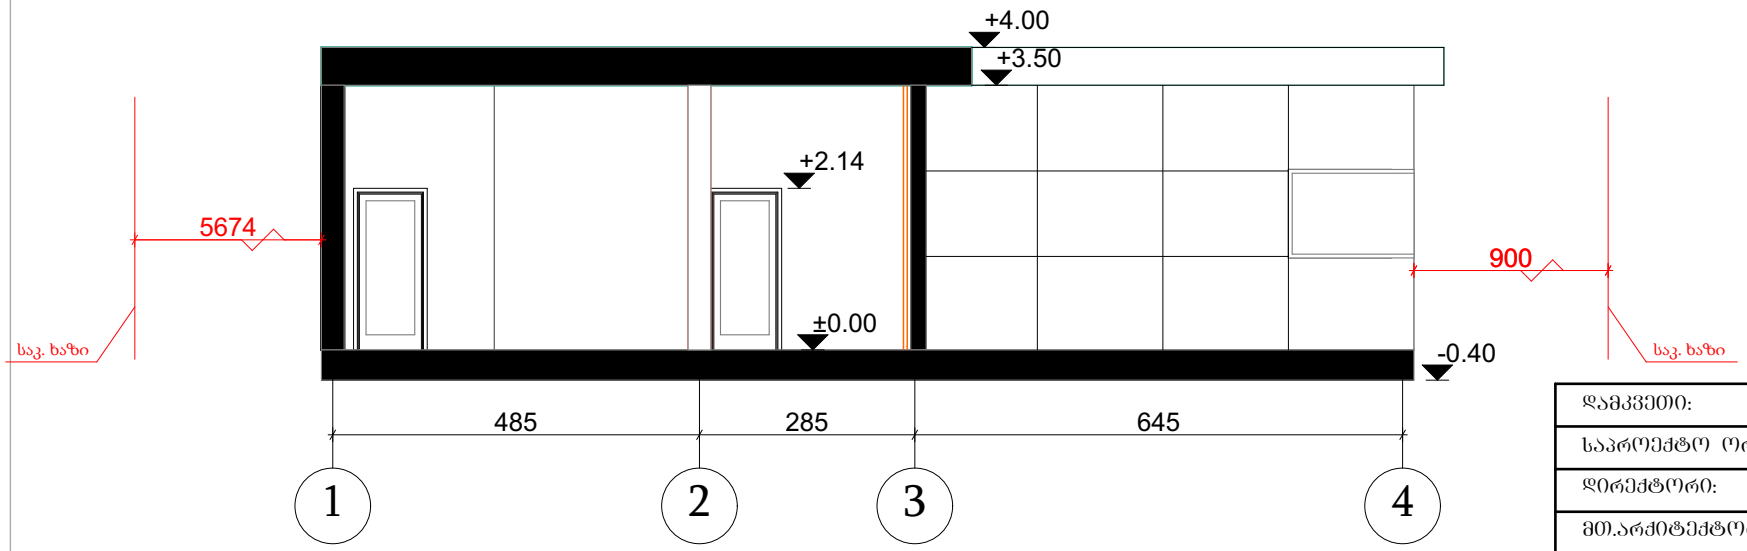

დამკვეთი:	შპს "შრანტი"	
საპროექტო ორგანიზაცია:	შპს"თამარინა"	
დირექტორი:	მ.თავართქილაძე	
მთ.არქიტექტორი:	მ.თავართქილაძე	
შეასრულა:	მ.თავართქილაძე	
შეამოწმა:	მ.თავართქილაძე	