ARAL
ARAL
pennasol
SEIT 1954
Castrol
ფერადი
ლითონების
აკუმლიატორების
მიღება
NESCAFE


P
MANN FILTER

საკადასტრო გეგმა

საჯარო რეესტრის ეროვნული სააგენტო

საკადასტრო კოდი: **01.14.03.040.218**


განცხადების ნომერი: **882017296942**

მომზადების თარიღი: **19/04/2017**

ნაკვეთის დანიშნულება: **არასასოფლო სამეურნეო**

ფართობი: **3103 კვ.მ (WGS 84 / UTM zone 38N)**

ვალდებულების ფართობი : **244 კვ.მ (WGS 84 / UTM zone 38N)**

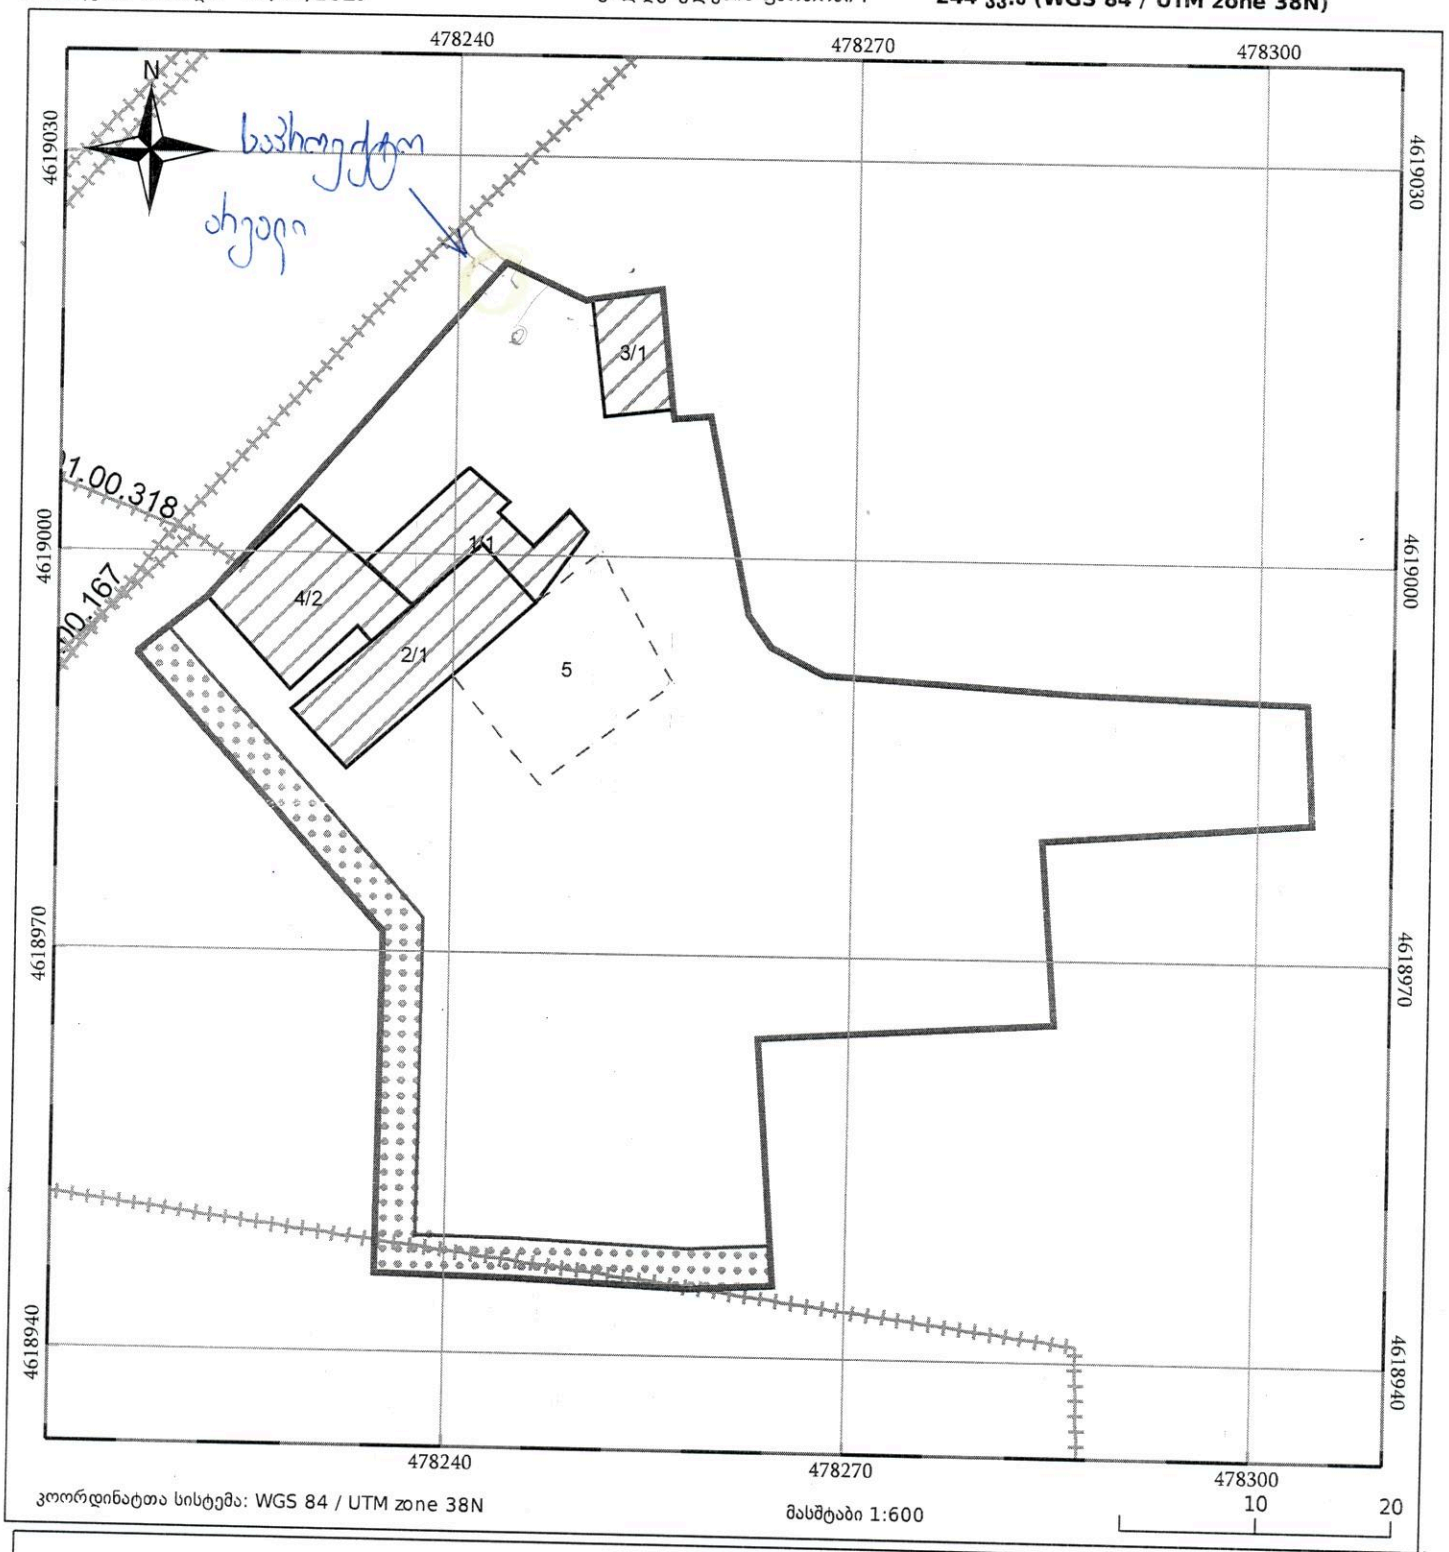

კოორდინატთა სისტემა: WGS 84 / UTM zone 38N

მასშტაბი 1:600

10 20

ნაკვეთის საკადასტრო საზღვარი

ხაზობრივი ნაგებობა

ტყის ფონდი

05/25 შენობა/ნაგებობა

05/25 მშენებარე ნაგებობა

ვალდებულება