ფორმატი	ფასილის სახელი
A.1	

არქიტექტურული ნაწილი

შენიშვნები:

ჯ3
140.03 მ²

ქ. ჯარტიანის ქუჩა

ქ. ჯარტიანის ქუჩა

ქ. ჯარტიანის ქუჩა

საველოსიპედო სავალი

საველოსიპედო სავალი

საველოსიპედო სავალი

საველოსიპედო სავალი

პარკინგში შესასვლელი გზა

qas
samrecxao

2qas

4qas

140.03 მ²

+ 0.000

+ 8.400

+ 90.900

+ 64.500

+ 93.400

+ 0.000

0100153

0102159

479225
4619150

479200
4619100

7,667
7,200
7,200
5,200
59,800
52,700
6,000
2,514
2,414
23,911
2,626
610
510
6,450
6,660
6,250
6,950
18,000
14,582
6,300
5,250
590
480

1
2
3
4
5
6
10

ᲐᲘᲠᲝᲑᲘᲗᲘ ᲜᲘᲛᲔᲜᲔᲑᲘ:

დამკვეთი:	
მისამართი:	თბილისი, ჯარტიანის ქ. № 12

მრავალფუნქციური სახლი

თანამდებობა	გვარი	ხელმოწერა	თარიღი
დირექტორი	დ. ჯოჯუა		
მთ.არქიტექტორი	დ. გოგიჩაიშვილი		
არქიტექტორი	გ. გოგოლაშვილი		
დიზაინერი	გ. გოგოლაშვილი		
მექანიკოსი	ი. ჩიჩუა		

მისამართი

ქ.თბილისი,
გეგრეკელის №19

დაკვეთა №	ნახაზი
თარიღი	გენგეგმა
მასშტაბი 1:200	

სტადია	ფურცელი	ფურცლები
ს.პ.		

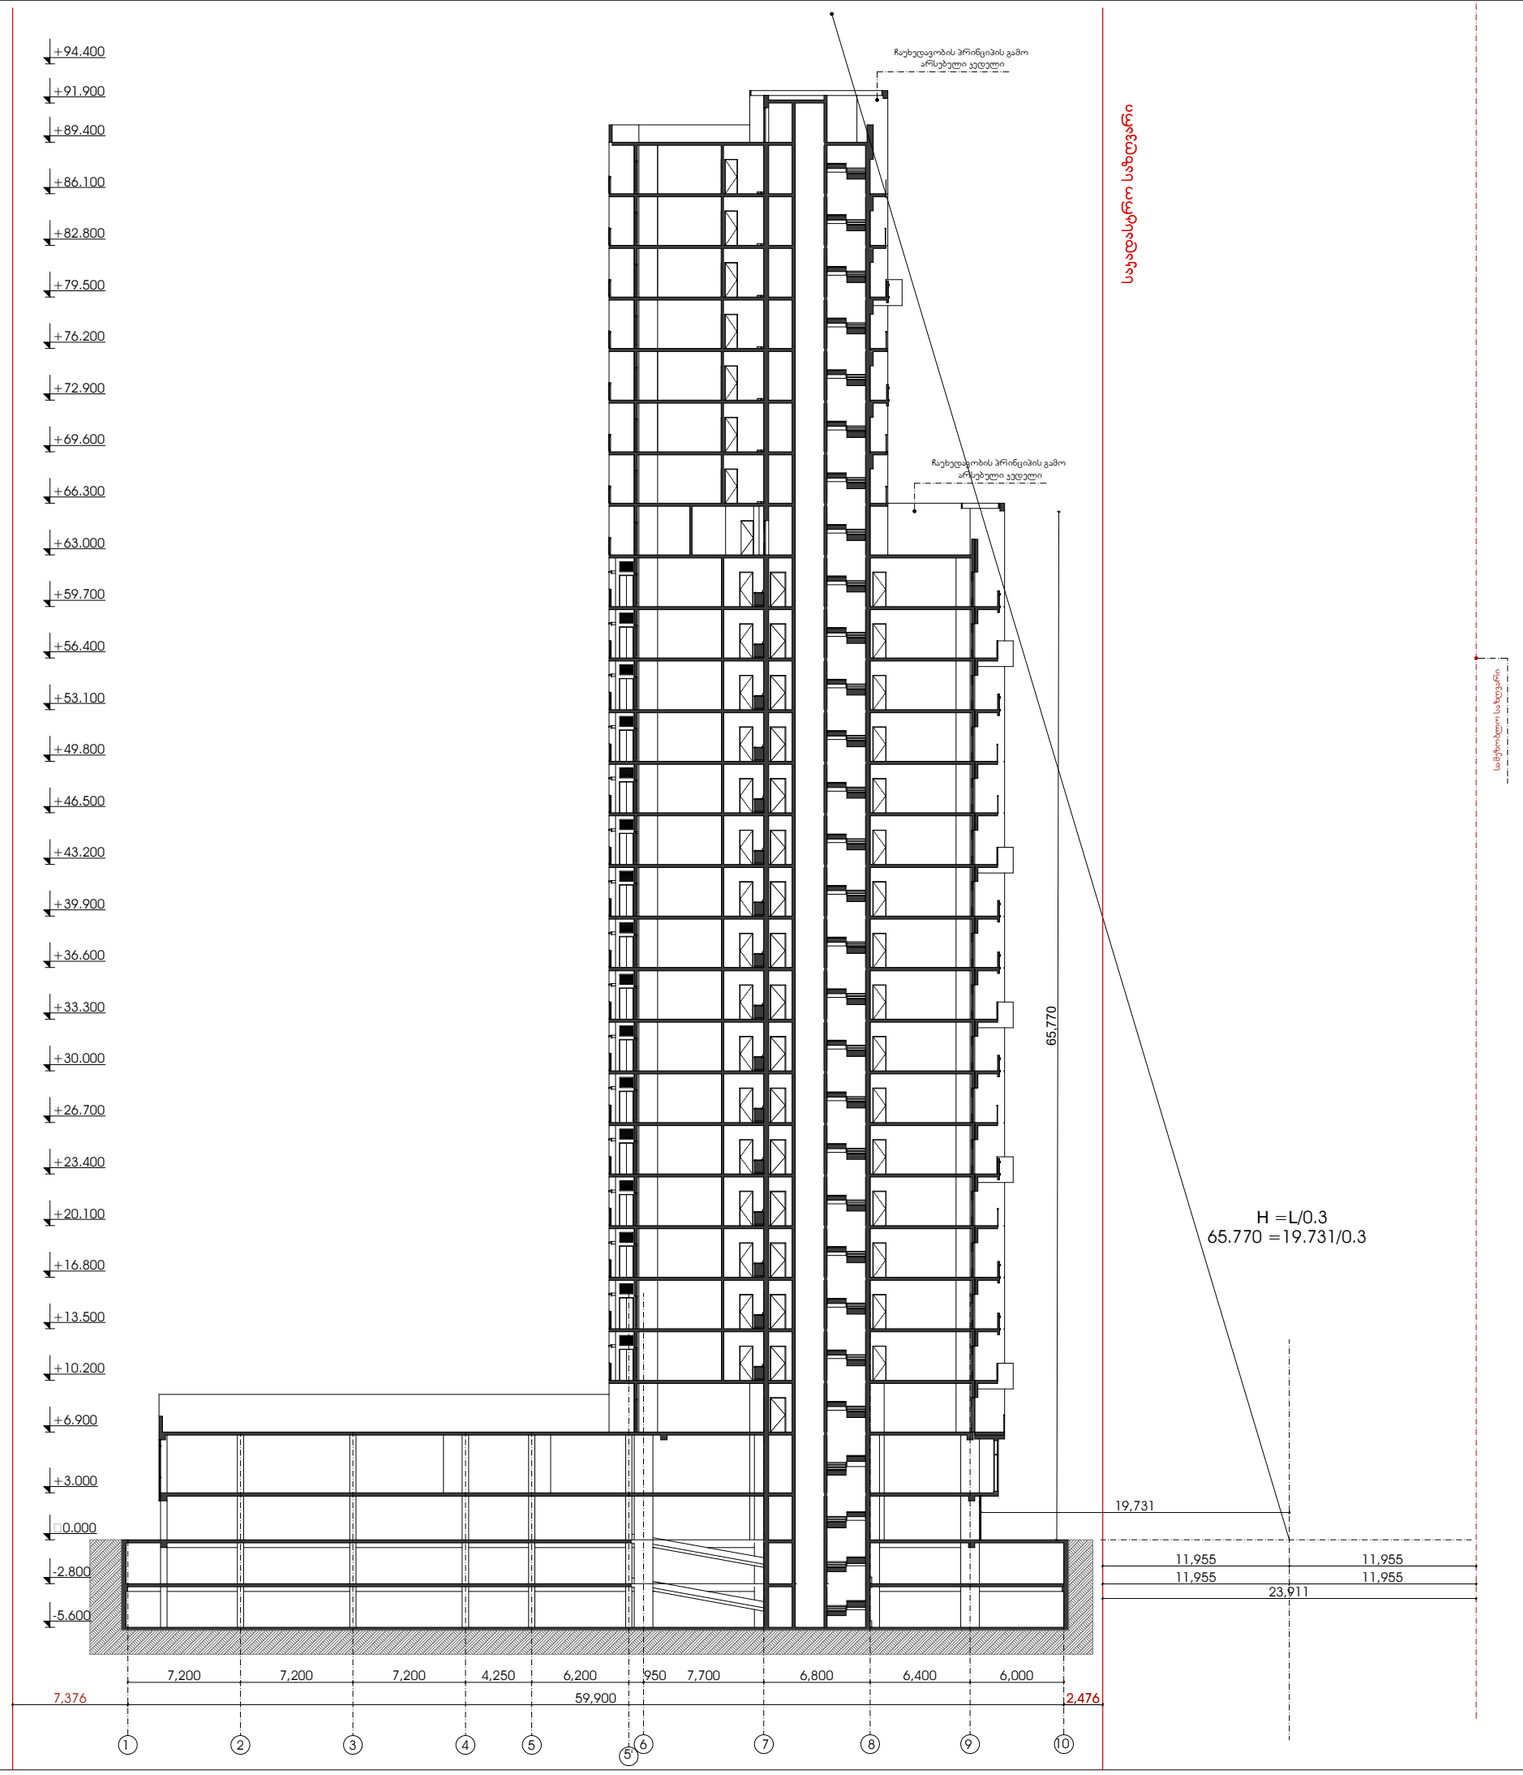

შენიშვნები:

ხელმოწერა თარიღი
პირობითი ნიშნები:
მთ.არქიტექტორი

დირექტორი

დაამუშავა

შეამოწმა

პრ.ავტორი

მასშტაბი

თარიღი

დაკვეთა # ნახაზი

ფურცლები

დამკვეთი:

სტადია ფურცელი

მისამართი:

თანამდებობა გვარი

s.p.
არქიტექტურული ნაწილი

ფორმატი ფაილის სახელი

A.1

მისამართი
თბილისი, კარტოზიას ქ.

12

მრავალფუნქციური სახლი

ქ.თბილისი,

გამრეკელის #19

დ. ვაჩნაძე

დ. გოგიჩაიშილი

გ. გოგოლაშვილი

ი. ჩირაძე

გ. გოგოლაშვილი

-5.600

-2.800

0.000

+3.000

+6.900

+10.200

+13.500

+16.800

+20.100

+23.400

+26.700

+30.000

+33.300

+36.600

+39.900

+43.200

+46.500

+49.800

+53.100

+56.400

+59.700

+63.000

+66.300

+69.600

+72.900

+76.200

+79.500

+82.800

+86.100

+89.400

+91.900

+94.400

23,911

2,476

11,955 11,955

11,955 11,955

7,200 7,200 7,200 4,250 6,200 950 7,700 6,800 6,400 6,000

7,376 59,900

19,731

6

5

,

7

7

0

საკადასტრო საზღვარი

ჩაუხედავობის პრინციპის გამო

არსებული კედელი
ჩაუხედავობის პრინციპის გამო

არსებული კედელი

საკადასტრო საზღვარი

H =L/0.3
65.770 =19.731/0.3

სამეზობლო საზღვარი

6 7 8 9 10
1 2 3 4 5 5'

1:200

სიმაღლის სხივი