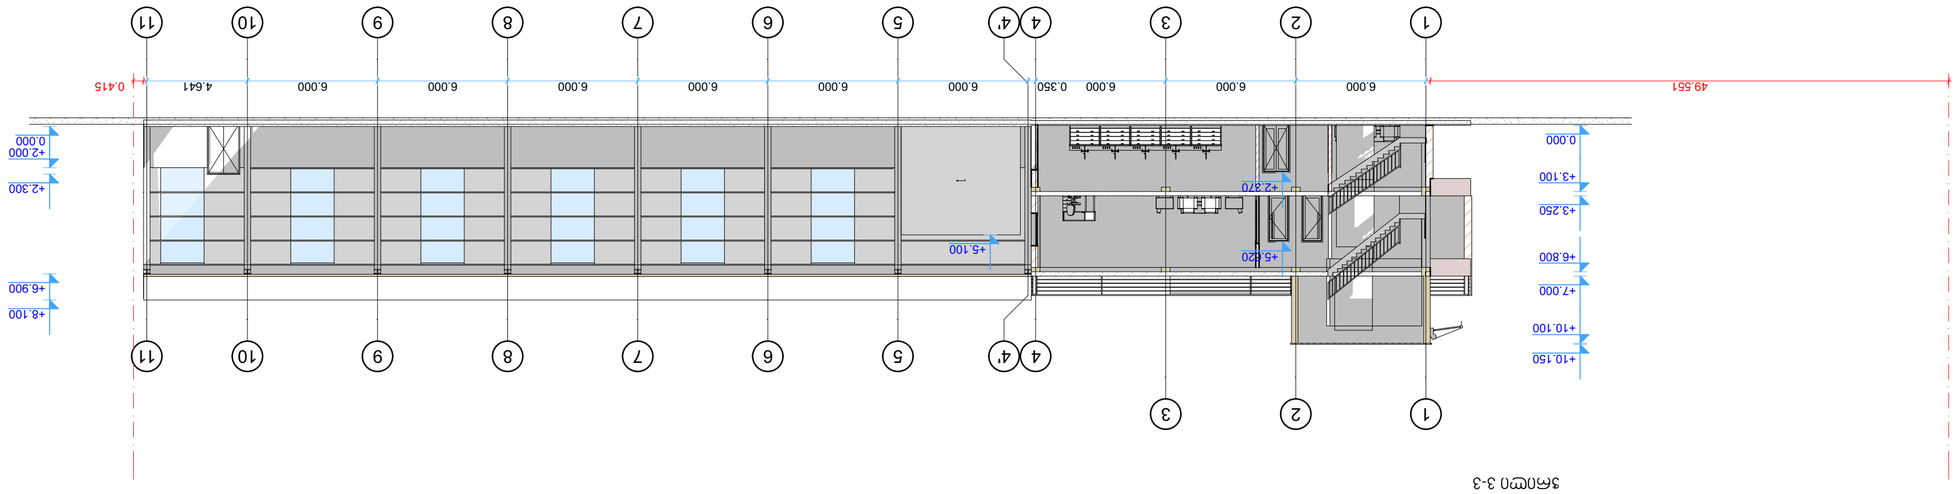

3-3 ընդհատված

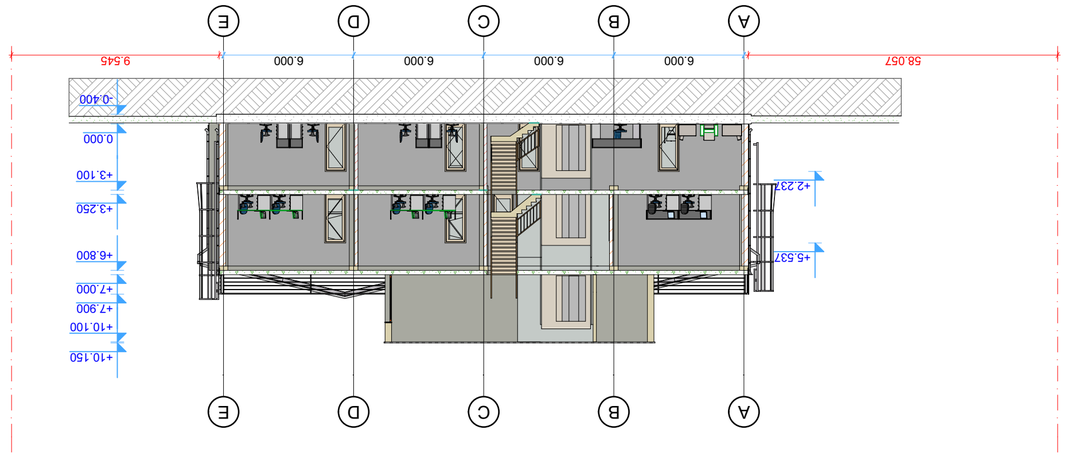

1-1 ընդհատված

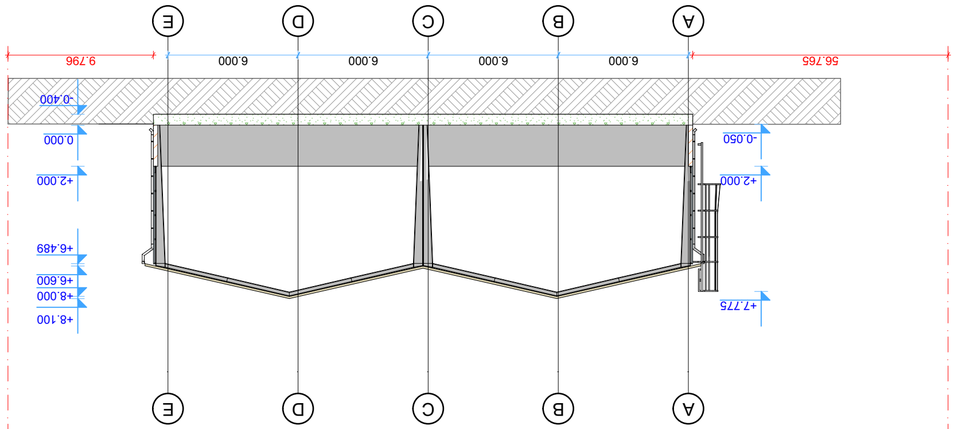

2-2 ընդհատված

Նախագիծ՝	ՀՀ, ք. Երևան, Կենտրոն վարչական շրջան, Տիգրան Մեծ պողոտա 7/1 հասցեում գտնվող 1.3.և. ,,ՀՄԱՍՏԱՐ,, ՀՈՒՆԱՍԻՐԱԿԱՆ ՀԱՄԱԼԻՐ համալիրի Ա և Բ մասնաշենքերի վերակառուցում
Գլխագործ՝	ճարտ. ճարտ. ավագ. Ա. Ղազարյան
Նախագծի փուլ՝	Նախագծային փաստաթղթեր
Գծագրի անվանում՝	Ընդհատված 1-1, 2-2, 3-3
Գծագրի համար՝	ՀՄԱՍՏԱՐ-Ա-2
Մասշտաբ՝	1 : 200
Տպագրման ամսաթիվ՝	06.12.2018 թ.
Թերթ՝	3 - 5

ՀՀ, ք. Երևան, Կենտրոն վարչական շրջան, Տիգրան Մեծ պողոտա 7/1 հասցեում գտնվող 1.3.և. ,,ՀՄԱՍՏԱՐ,, ՀՈՒՆԱՍԻՐԱԿԱՆ ՀԱՄԱԼԻՐ համալիրի Ա և Բ մասնաշենքերի վերակառուցում