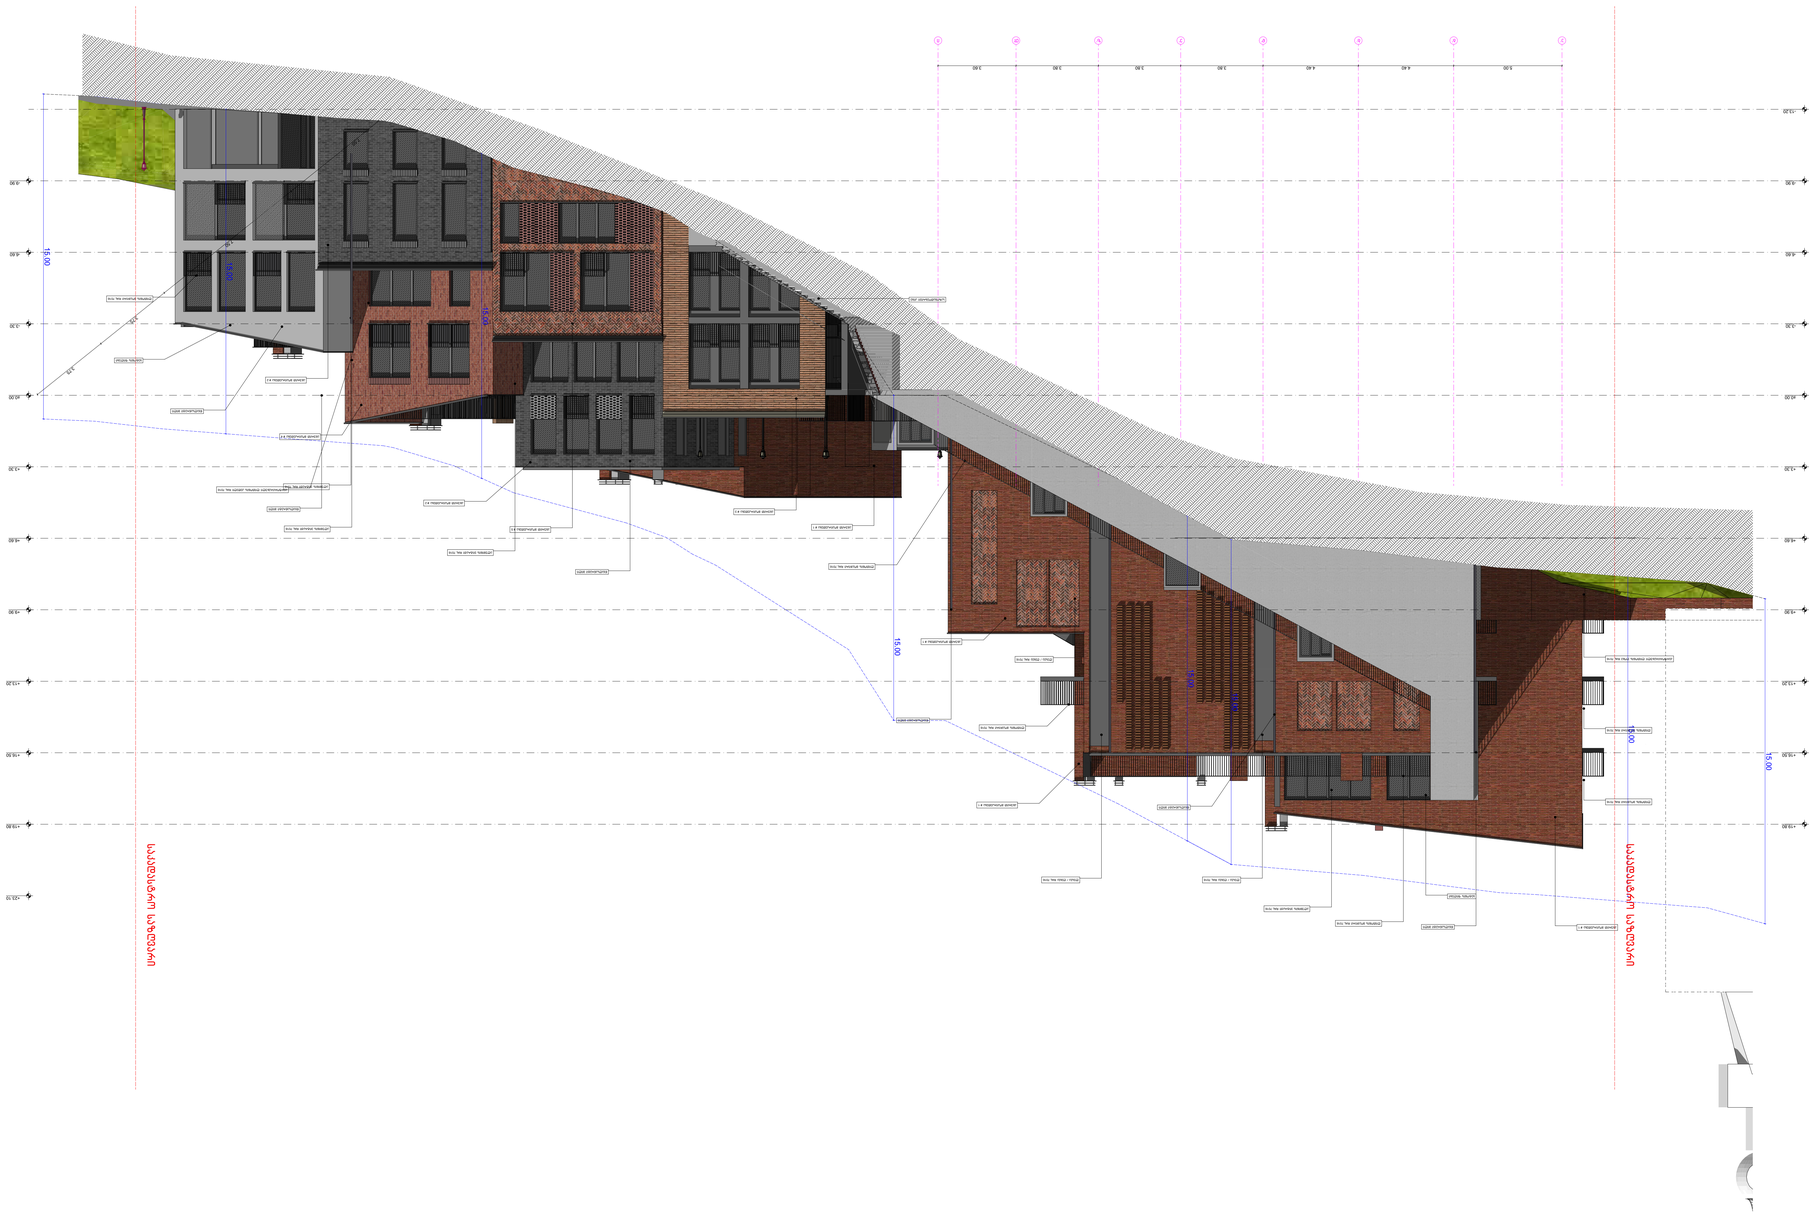

GSPublisherVersion 0.0.100.25

სტადია პროექტი

ფურცელი ფურცლები

მასშტაბი

ნახაზი

მრავალბინიანი საცხ. სახლი

პრ.ავტორები
კ. კახიშვილი

ლ. ჯამაგიძე

პრ.მთ.კონსტრ. ლ. ჯაიანი

მ. მიკუჩაძე
მ. სუპატაშვილი

პრ.თანაავტორები

8 მარტის ქუჩა
s.k. (01.15.05.004.092)

სიმაღლის განსაზღვრის სქემა

1:100

ფ-27 სულ 38

6/18/18

a' b' g' d' e' z' T' i

15.0

0

15.0

0

15.0

0

15.0

0

15.0

0

15.0

0

- 13.20

-9.90

-6.60

-3.30

±0.00

+3.30

+6.60

+9.90

+13.20

+16.50

+19.80

-9.90

-6.60

-3.30

±0.00

+3.30

+6.60

+9.90

+13.20

+16.50

+19.80

+23.10

15.0

0

15.0

0

5.00 4.40 4.40 3.80 3.80 3.80 3.60

7.50

7.50

3.75

3.75
ბეტონის ფილები

აგურით მოპირკეთება # 4

აგურით მოპირკეთება # 2

აგურით მოპირკეთება # 3

აგურით მოპირკეთება # 1

ლითონის მოაჯირი RAL 7016

აგურით მოპირკეთება # 1

აგურით მოპირკეთება # 1

ლესვა / ღებვა RAL 7016

ლითონის მოაჯირი RAL 7016

ლითონის მოაჯირი RAL 7016

ლითონის მოაჯირი RAL 7016

პერფორირებული ლითონის ღობე RAL 7016

აგურით მოპირკეთება # 1

წყალსაწრეტი მილი

ალუმინის ვიტრაჟი RAL 7016

ალუმინის ვიტრაჟი RAL 7016

ალუმინის ვიტრაჟი RAL 7016

ალუმინის ვიტრაჟი RAL 7016

პერფორირებული ლითონის კედელი RAL 7016

აგურით მოპირკეთება # 5

აგურით მოპირკეთება # 2

ლითონის მოაჯირი RAL 7016

ლესვა / ღებვა RAL 7016

ლითონის მოაჯირი RAL 7016

ლესვა / ღებვა RAL 7016

s

a

k

a

d

a

s

t

r

o

s

a

z

R

v

a

r

i

s

a

k

a

d

a

s

t

r

o

s

a

z

R

v

a

r

i

ბეტონის ფილები

საზოგადოებრივი კიბე

წყალსაწრეტი მილი

წყალსაწრეტი მილი

წყალსაწრეტი მილი

წყალსაწრეტი მილი

წყალსაწრეტი მილი

GSPublisherVersion 0.0.100.17

სტადია პროექტი

T +995 595 220 600

ფურცელი ფურცლები

მასშტაბი

ნახაზი

მრავალბინიანი საცხ. სახლი

T +995 599 991 204

პრ.ავტორი კ. კახიშვილი
ლ. ჯამაგიძე
პრ.მთ.კონსტრ. ლ. ჯაიანი
მ. მიკუჩაძე
მ. სუპატაშვილი

პრ.ავტორი
პრ.თანაავტორი
პრ.თანაავტორი

8 მარტის ქუჩა
s.k. (01.15.05.004.092)

8.57

8.31

5

3.65

4.45

5

1.67

7.25

2.62

წყლის გადამყვანი მილი

წყლის გადამყვანი მილი

წყლის გადამყვანი მილი

წყლის გადამყვანი მილი

წყლის გადამყვანი მილი

წყლის გადამყვანი მილი

წყლის გადამყვანი მილი

წყლის გადამყვანი მილი

წყლის გადამყვანი მილი

წყლის გადამყვანი მილი

წყლის გადამყვანი მილი
წყლის გადამყვანი მილი

წყლის გადამყვანი მილი

წყლის გადამყვანი მილი

წყლის გადამყვანი მილი

წყლის გადამყვანი მილი

წყლის გადამყვანი მილი
წყლის გადამყვანი მილი

წყლის გადამყვანი მილი

წყლის გადამყვანი მილი

წყლის გადამყვანი მილი

წყლის გადამყვანი მილი

1 1

3

3

3

3

2

2

484.10
484.15

484.01

478.42
478.21
476.83

476.28

476.25

475.74

474.14

475.90
476.10

482.62

481.20

481.31

481.01
482.97

483.54

484.49
486.11

483.91
484.31

481.49

476.31

476.77

476.93

476.93

471.53

471.38

471.66

472.78

470.23

469.33

469.62

468.80

468.55
468.70
471.01

470.53
470.75
472.07

472.79

473.28
474.80

477.24

476.11

470.89

474.06
474.52

472.97

470.59

476.43
476.64

472.32

474.05

473.44

470.59
471.85

476.51 472.00

472.09 473.09

487.28

486.08

484.31

483.62

484.10

483.93
485.69
484.81
486.00

483.55

482.50

483.55

475.90
483.45

481.09

481.39

481.05

479.21 479.09

478.98

478.67

478.04
478.37

476.11

479.34

479.63

479.30

475.58

477.16

475.32

476.13

475.52

481.46

481.61

481.26
481.92

481.75

479.36
481.63

481.46

484.85

486.40
486.62

486.73
486.57

476.53

474.46

474.71

474.16

473.41

473.46
480.78

476.63

menabde a.

23.06.2017w

ზირაქაშვილი თ.

სამსახურის უფროსი

საქართველო

ქ. თბილისის მერია
სსიპ თბილისის არქიტექტურის სამსახური

სიტუაციური სქემა მაშტაბი: 1:2000

დირექტორი: კირკიტაძე რ.

მაშტაბი: 1:500

g
k

kg

w

სან

Tg

ხის ღობე
ღობე
ქვის კედელი
კედელი
ფლატე
რკინიგზა
სამეთვალყურეო ჭები
ელ. გადამცემი ხაზი

წყალგაყვანილობა
გაზი
კანალიზაცია
სანიაღვრე
კავშირგაბმულობა
ელ. ქსელები
გათბობა

პირობითი აღნიშვნები

ფარდული
მშენებარე
შენობა
სატრანსფორ.
ჯიხური
ხეები
გარე განათება

შენიშვნა: ნაკვეთის საზღვარი (თუ იგი არის ნახაზზე) მითითებულია დამკვეთის მიერ

ქს საცხ. შენობა
ქა არასაცხ. შენობა

აზომა:

დახაზა:

WGS 1984 -ის კოორდინატთა sistemisUTM პროექცია

CMAD BY KIRKI MAD BY KIRKI

1)

დამკვეთი:

2) მიწის სამუშაოების შესრულებისას შეატყობინეთ კომუნიკაციის წარმომადგენლებს

პეკინის ქ. #27/10 ტ: 37 46 49 მობ: 8 99 56 22 76, ფაქსი: 37 23 00

Pekini str. N 27/10 tel: 37 46 49 mob: 8 99 56 22 76, fax: 37 23 00 www. kirkitadze.ge kirkitadze@mail.ru

განყოფილების უფროსი
მთავარი სპეციალისტი

საფუძველი: ქ. თბილისის მთავრობის #20-32-704. 10.112008 წლის დადგენილება

მიწის ნაკვეთის საზღვრების მომზადების და საინვესტიციო განყოფილება

გეგმა

ქ.თბილისი, დიდუბე-ჩუღურეთის რაიონი, იმერეთის ქ. #71
529 კვ.მ. არასასოფლო-სამეურნეო დანიშნულების მიწის ნაკვეთის

შ.პ.ს. "კირკიტაძე და კომპანია" (ს/ნ4162940067)

ზეთურიძე ნ.

qa
qa

qs

qs

2qs

la

qa/f

qa

qa

-xr-

fil

აივანი

ბაღი
qs

ბაღი

qa

472.78

473.05
ბეტ

ბაღი

475.65

478.91

478.49

476.60

478.78

477.50

481.20

12

28

18

20 22
24

8
10

32

38

36

34

21 23
25

37

19

17

15

2
3 1

37 39

37

6

4

57
50

48

16

ეკლესია

12

12
zaldast. q.

483.95

483.70

482.49

483.41

482.92

482.97

480.84
480.95

486.62

486.40

484.05
484.85

485.99

481.74

481.37

481.41

484.11

482.29

481.60

481.32

481.66

479.34

483.66

481.77

482.17

480.73

481.13

476.53

476.41

474.01

473.06

481.56

462.92

463.52

459.16
459.58

460.66
461.78
462.66

462.14

462.76
462.94

463.65
464.04

464.19

463.08
462.82

462.68

462.52

463.84

463.60

463.29

464.12

463.70
462.97

463.00

463.16
462.74

463.15

463.82
464.28

464.50

466.22 467.76

461.15

461.18

458.96
459.27
461.47

469.66

465.42

466.19

467.99
468.45

468.99
469.14
468.39

469.00

470.13

469.81
473.75
473.48

471.53

470.70

468.49
469.69

417.94

469.14

473.48

473.45

469.92
469.52

468.70

474.432

qs

qs

qa

qa

ბეტ

ბეტ

ბეტ
qa

ბეტ

2qs

ბეტ

b

qs

b

b

b

qs

ბეტ

qs

b

-a-

ქვაფენილი

სან

დ=300ბეტ

დ=300ბეტ

g

g
w

w

k

k

47937

473.47

481.31

ბეტ
ეზო

აივანი

qs

486.39

465.62ეზო

481.13

481.13
481.16

482.63 482.51

473.99

471.01

470.47

489.38

488.97

490.91
490.68 490.11
489.72
489.85

488.53
488.45
488.55
488.39

488.33

488.38

488.31
488.32

489.66

492.74

493.73

493.10

490.88

490.88

491.11
490.33

486.67

486.25
488.62

489.53 490.82

492.28

491.32

491.36

490.63

492.12

491.85

491.86

491.54

491.41

491.60

491.73

492.20

492.40
493.03

492.76

492.96

492.79

492.44
492.50

491.99

491.06

490.86

490.60

492.67

492.85

488.69
489.76

4847

487.80

488.04

488.32

488.13

487.32

486.71

486.62

487.87

487.58

487.94

486.97

487.36

487.28

484.47
485.58

487.18

487.12

486.82

486.84

486.88

486.82

486.82

486.84

486.92

486.95

486.76

486.97

486.56

486.80
486.81

486.02

486.64

486.37 483.34

482.83

482.85

484.23

483.93

481.45

484.16
484.50

481.99

482.18

482.51

482.78

482.00

481.79

482.35
482.71

482.39
482.41

482.55

482.25

482.39

482.34

482.49
483.03

482.75

482400
4616650

4616550482500

491.90
-a-

fil

fil

fil

la
2qs

la

xaqa

-a-

ბაღი
qa

fil

486.78

486.88

486.65

fil

f

qa

fil

-a-

485.20

qa 486.69

f

f

486.84

fil

f

fil

488.28

f

ბეტ

-a-

-a-

491.92

g

g

g

დ=32ლით
დ=32ლით

დ=32ლით

g

g

დ=200ლით

g

w

g

4616550

482400

4616650 482500

4616600 4616600 482450 482450

არსებული საკადასტრო საზღვარი
კორექტირებული საკადასტრო საზღვარი

სერვიტუტი
12 kv.m.

L.T.D "KIRKITADZE & COMPANY"

ქუჩის ღერძი

1

1

2

2

3

3

4

4

5

5

6

6

7

7

e
e
d
d
g
g

b
b

a
a

1-1

1-1

2-2

2-2

3-3

3-3

4-4

4-4

5-5

5-5

6-6

6-6

d'

d'

e'

e'

z'

z'

T'

T'
1'

1'

2'

2'

3'

3'

4'

4'

5'

5'

6'

6'

7'

7'
g'

g'

b'

b'

a'

a'

4''

4''

1 : 200

გენგეგმა