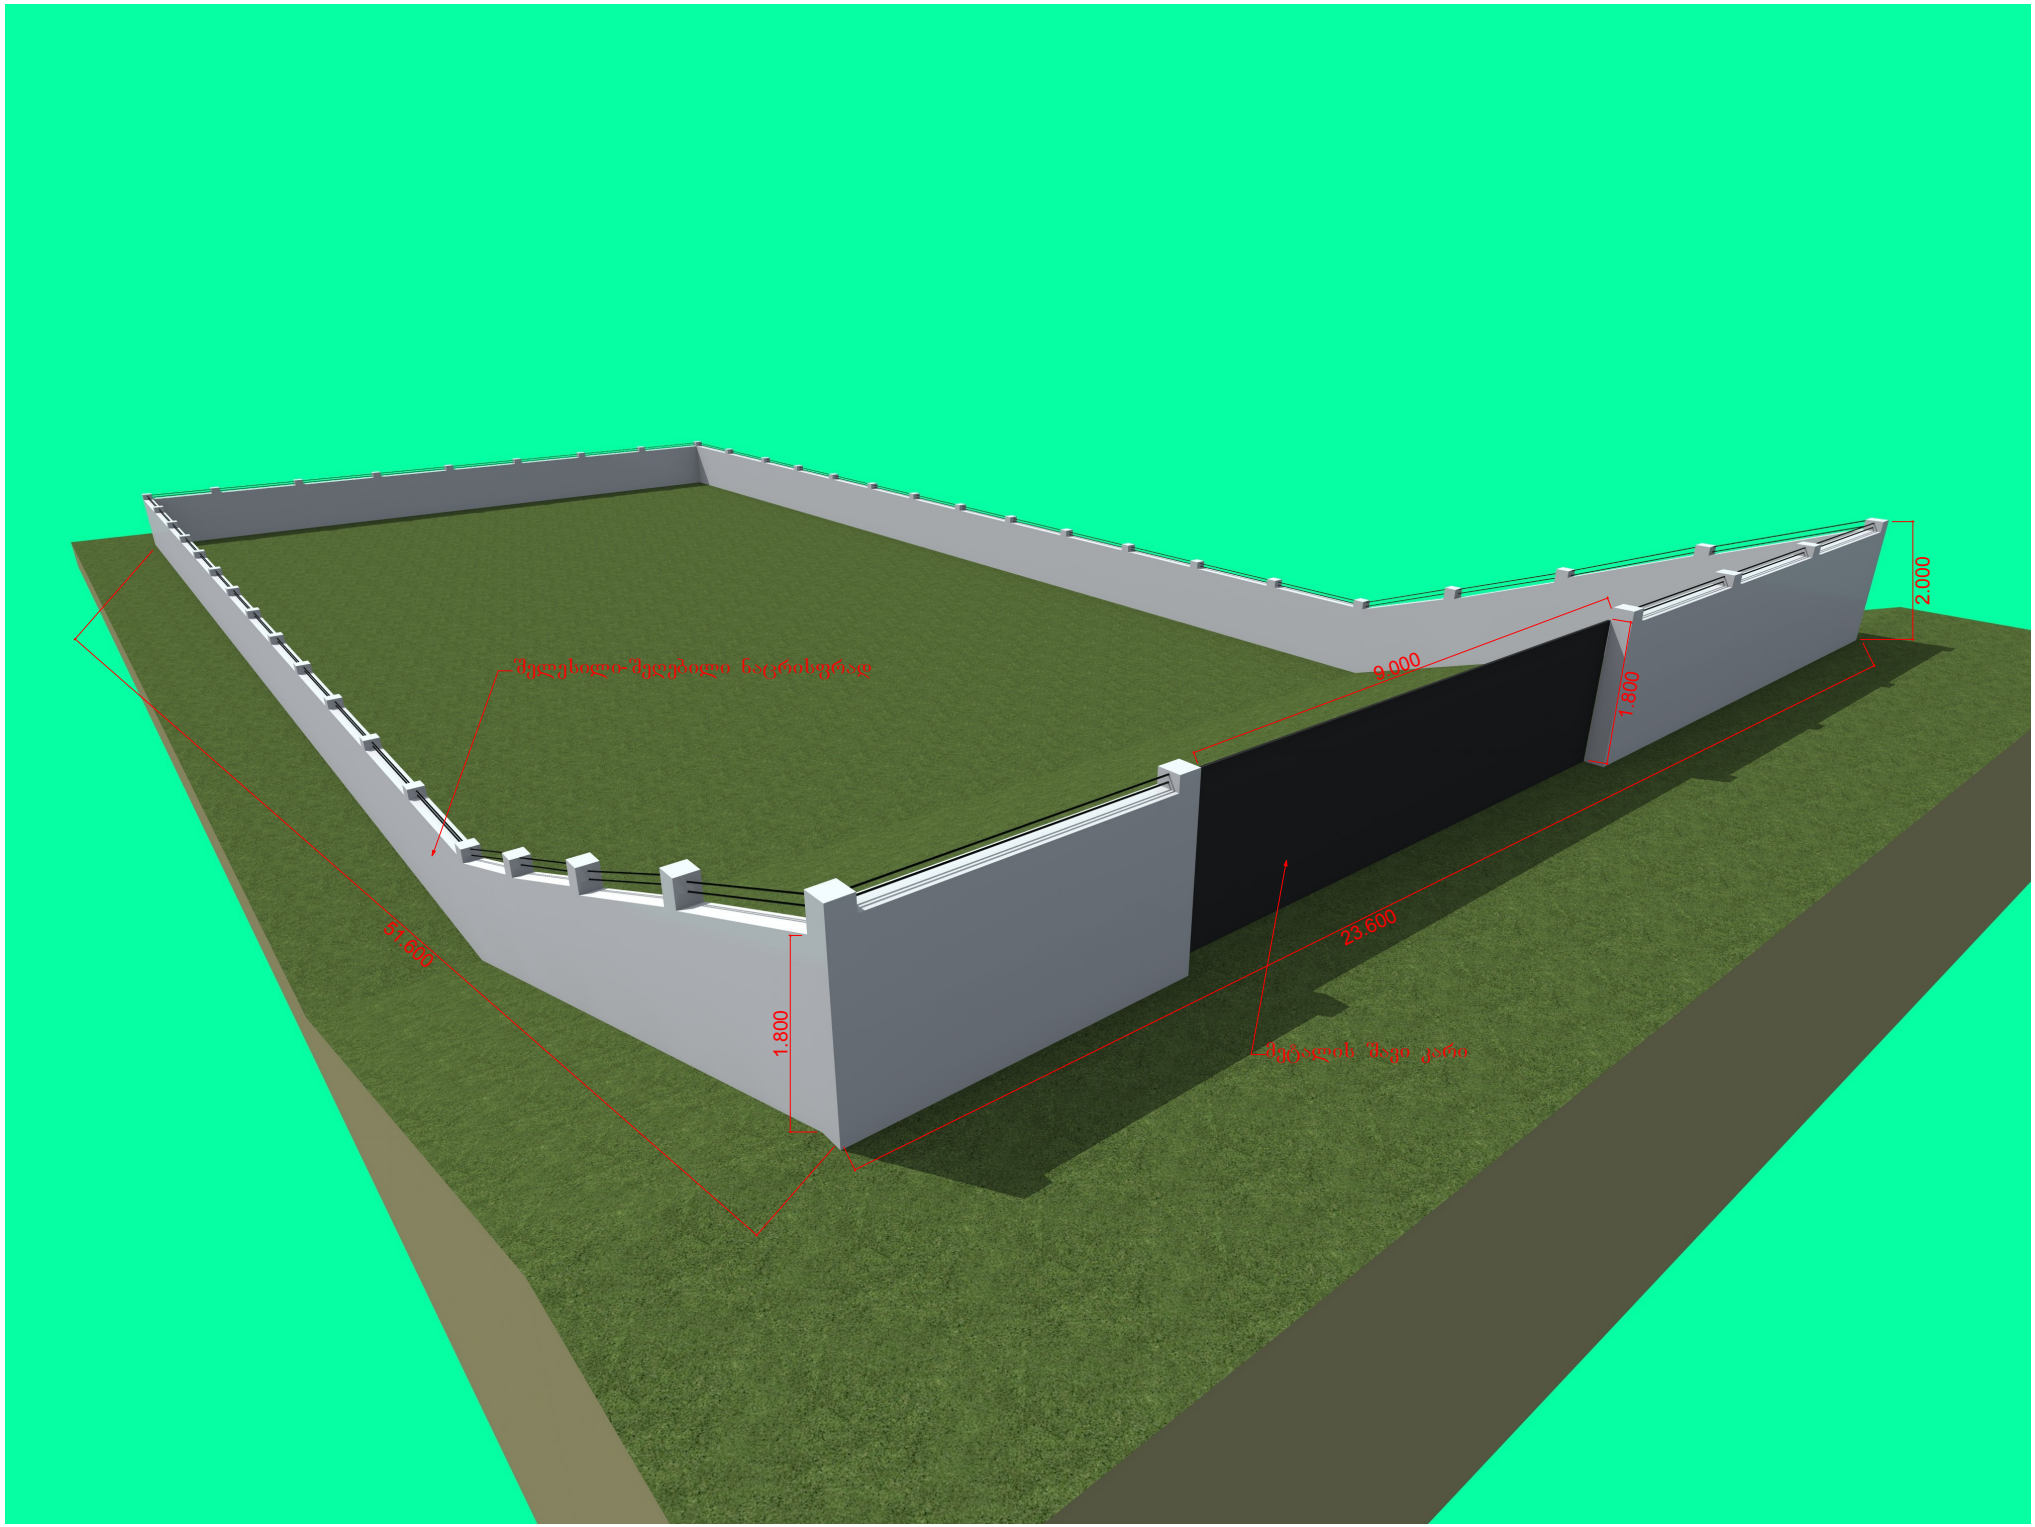

51.600
1.800
23.600
2.000
1.800
40.300
11.300


შეღებილი შეკეთებული ნაკეთობებისგან
9.000
1.800
2.000
23.600
1.800
შენობის შიგა კედი