ქალაქ თბილისის მუნიციპალიტეტის მერია

ზედამხედველობის საქალაქო სამსახური

წერილის ნომერი: **17-01181022939**

თარიღი: **12.04.2018**

ადრესატი:
გივი გოგრიჭიანი
პირადი ნომერი: 60003000511
მისამართი: თბილისი თ.ერისთავის ქ. N 3 ბ. 90

ბატონო გივი,

თქვენი N19/0118061447-17 განცხადების პასუხად გაცნობებთ, რომ სამსახურის სპეციალისტების მიერ ქ. თბილისში, სექტორი - ნაძალადევი, თ. ერისთავის ქუჩა, N3-ში (საკ. კოდი N01.12.08.037.022) მდებარე ობიექტის (მრავალბინიანი საცხოვრებელი სახლი) გადამოწმებით დადგინდა, რომ ,,11-1'' ფასადი: შენობის ძირი გალესილი და შეღებილია. ასევე საყრდენი კედელი და ბეტონის ბორდიური მოქცეულია საკადასტრო ნითელ ხაზებში.

პატივისცემით,

ზედამხედველობის საქალაქო სამსახური -
პირველადი სტრუქტურული ერთეულის
ხელმძღვანელის მოადგილე (საქალაქო
სამსახურის უფროსის მოადგილე)

გიორგი გეჯაძე

ფასადი 11-1 ღერძებში
მ 1:200




კონდიციონერი

გათბობის ქვაბი

კორექტირებული უბნები


ი.ბ.ა "ამირანი 2007"	თანამდებობა	ხელმოწერა	გვარი	ფურცელი
	დირექტორი		დ. ნიშნიანიძე	ა-№
კორექტირების პროექტი	პრმხარქ.		გ.ყიფიანი	ფურცელი
	პრ. ავტორი		გ.ყიფიანი	№
მრავალბინიანი საცხოვრებელი სახლი (ოფისებით) ერისთავის ქუჩ № 3–ში	შესრულა		ნ. გაბუნია	მაშტაბი
				1:200
ფასადი 11-1 ღერძებში	დაკვეთა №			
	სტადია	ტ.პ		

ფასადი კ-ა ღერძებში
მ 1:200

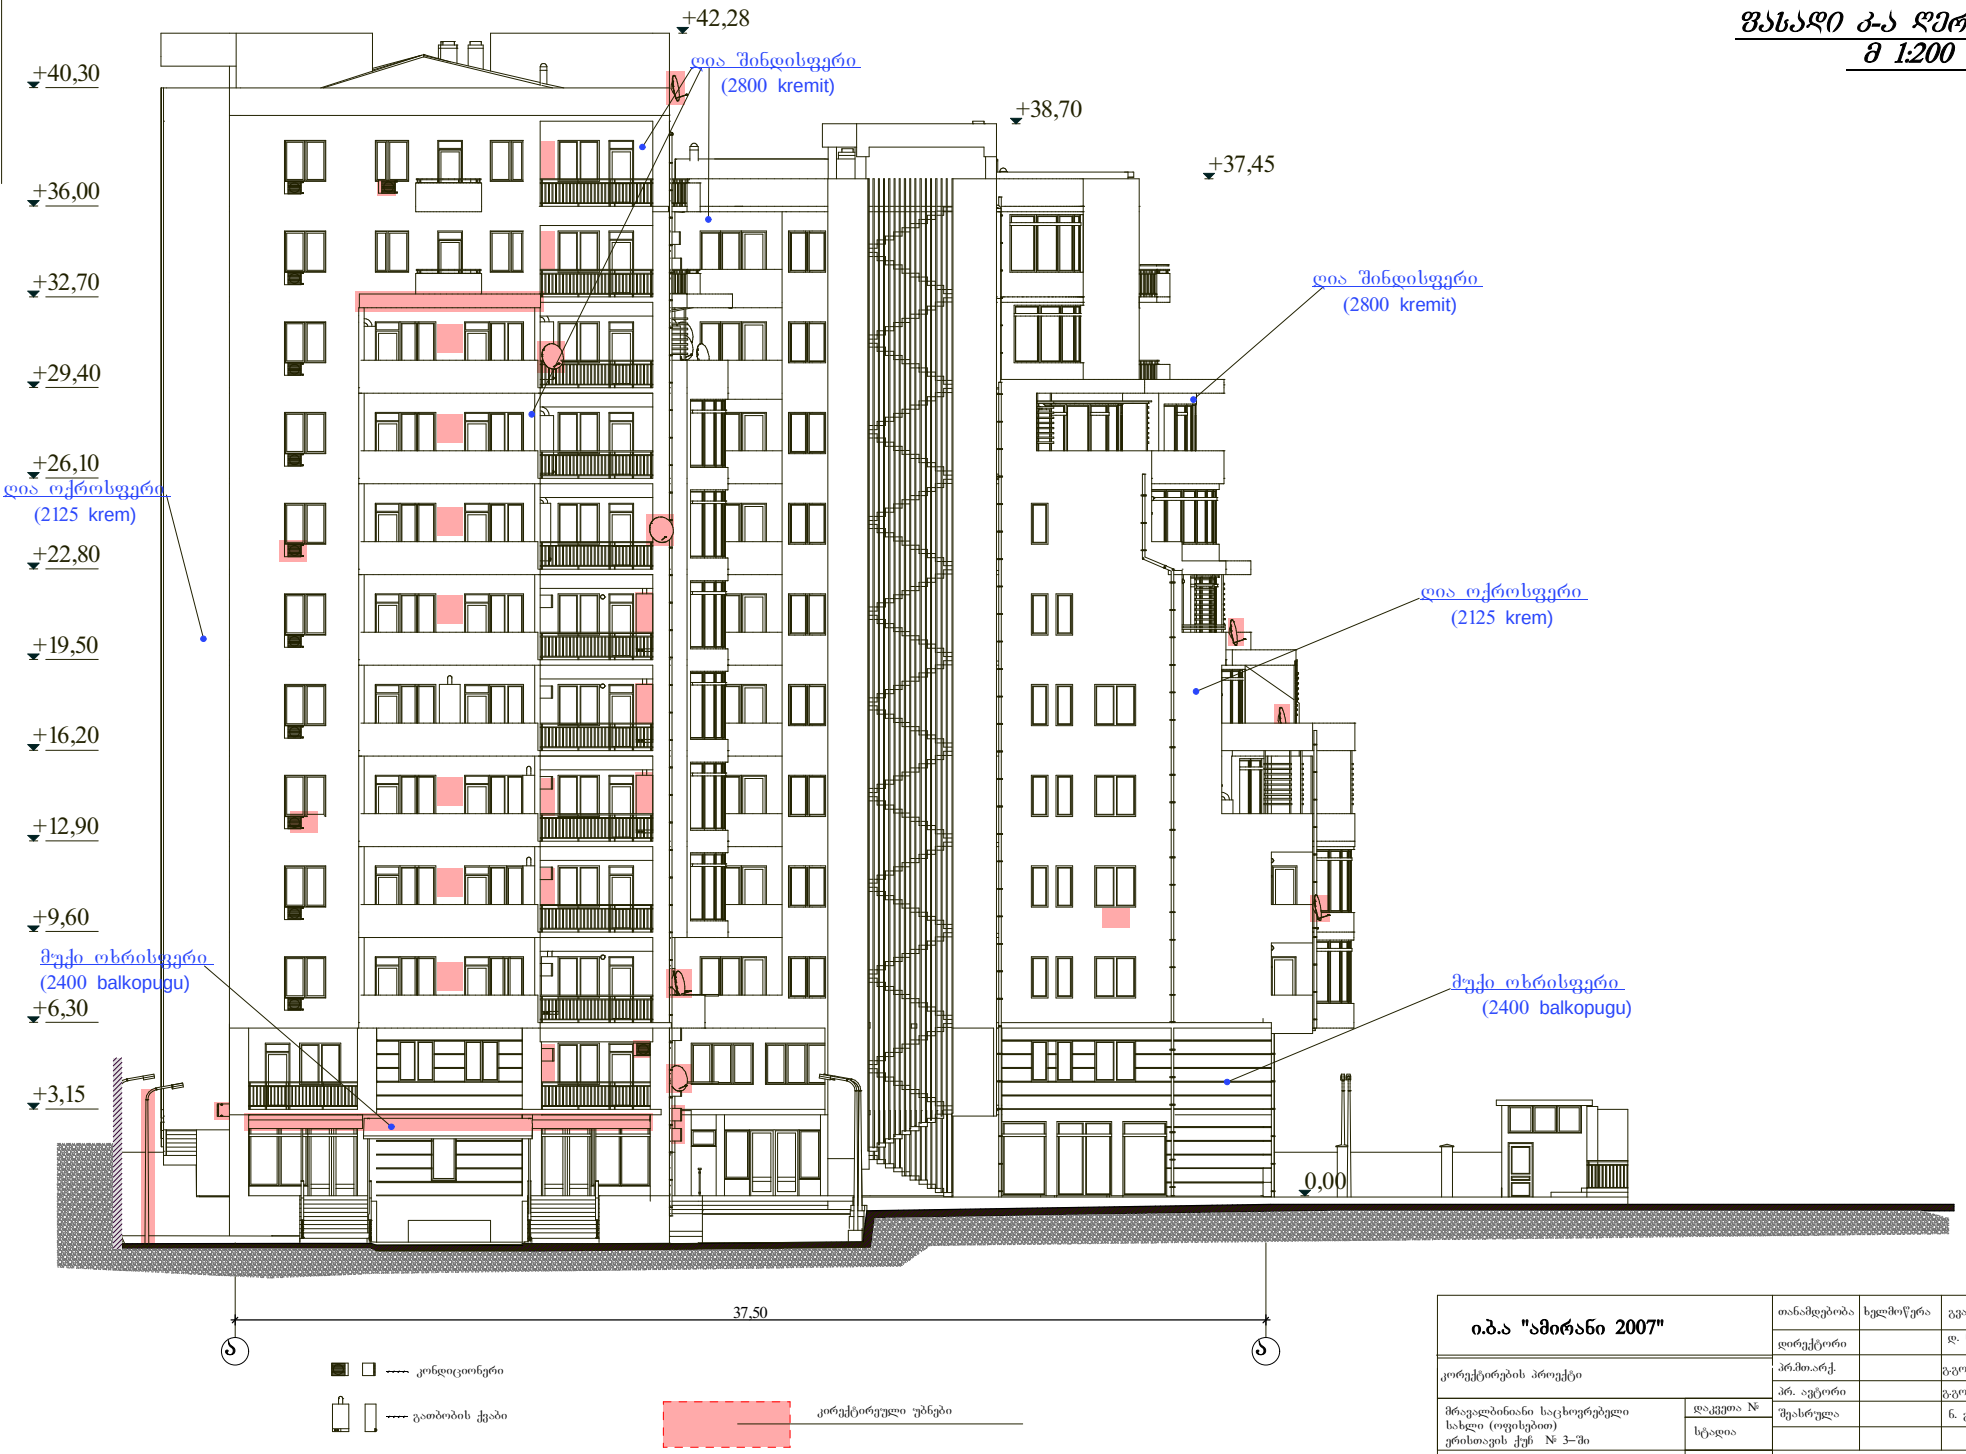

ი.ბ.ა "ამირანი 2007"		თანამდებობა	ხელმოწერა	გვარი	ფურცელი
		დირექტორი		დ. ნიშნიანიძე	ა№
კორექტირების პროექტი		პრმხარქ.		გ.ყიფიანი	ფურცელი
		პრ. ავტორი		გ.ყიფიანი	№
მრავალბინიანი საცხოვრებელი სახლი (ოფისებით) ერისთავის ქუჩ № 3–ში	დაკვეთა №	შესრულა		ნ. გაბუნია	მაშტაბი
	ხტადია				1:200
ფასადი კ-ა ღერძებში	ტ.პ				

ფასადი ა-კ ღერძებში
მ 1:200

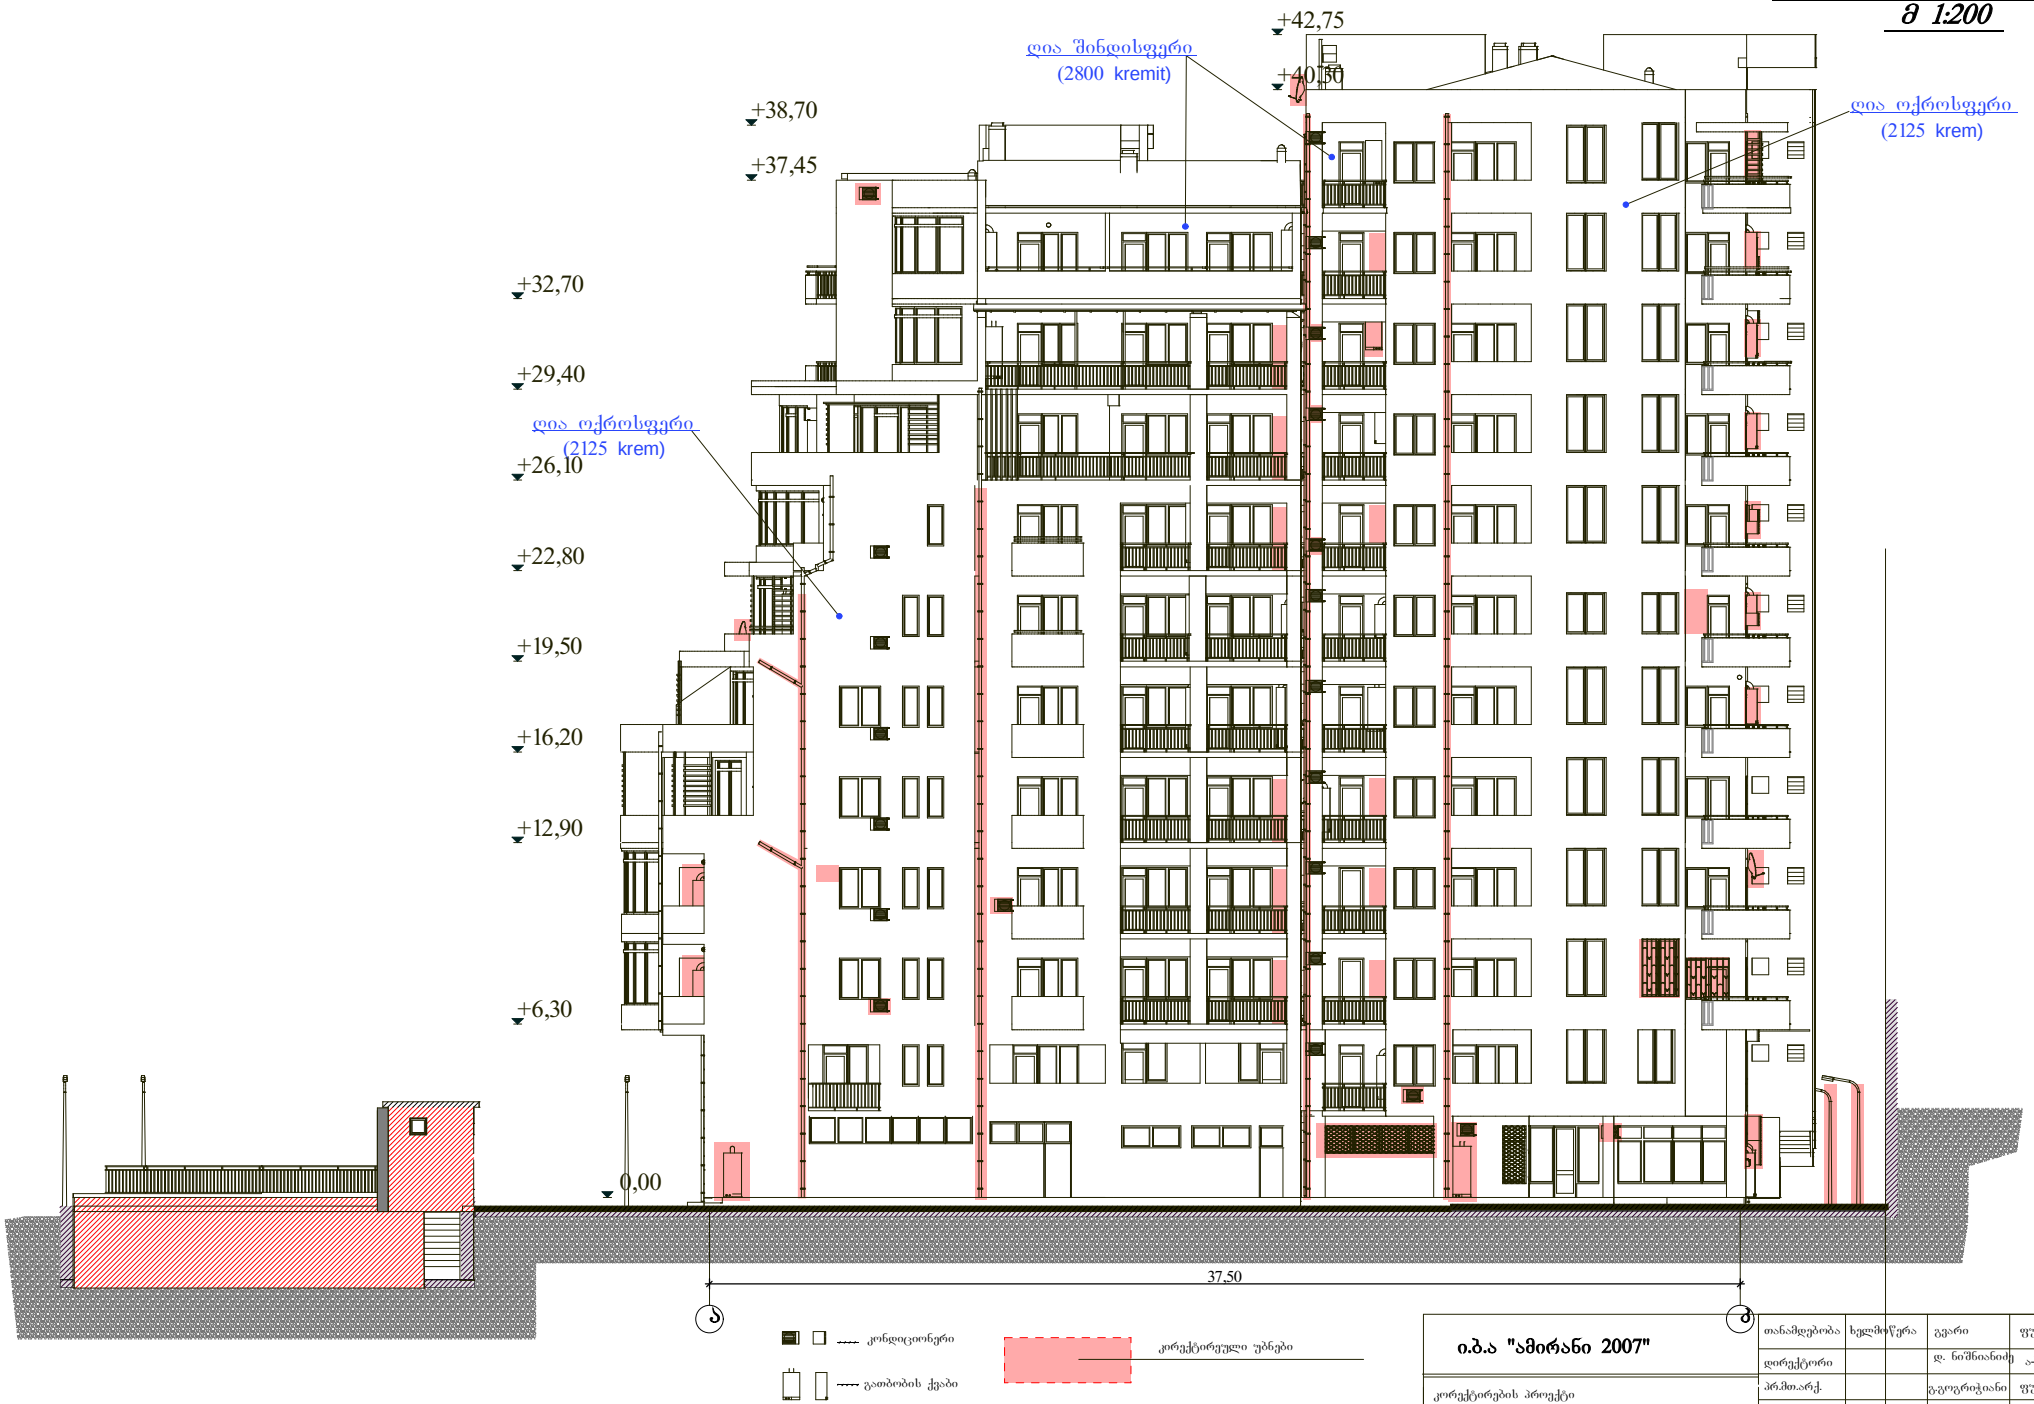

ი.ბ.ა "ამირანი 2007"	თანამდებობა	ხელმოწერა	გვარი	ფურცელი
	დირექტორი		დ. ნიშნიანიძე	ა-№
კორექტირების პროექტი	პრმთ.არქ.		გ.ყიყრიჭიანი	ფურცელი
მრავალბინიანი საცხოვრებელი სახლი (ოფისებით) ერისთავის ქუჩ № 3–ში	პრ. ავტორი		გ.ყიყრიჭიანი	№
	შესრულა		ნ. გაბუნია	მაშტაბი
				1:200
ფასადი ა-კ ღერძებში	დაკვეთა №			
	სტადია	ტ.პ		



ი.ბ.ა "ამირანი 2007"		თანამდებობა	ხელმოწერა	გვარი	ფურცელი
		დირექტორი		დ. ნიშნიანიძე	ა-№ 20
კორექტირების პროექტი		პრმხარქ.		გვეოგრაჩიანი	ფურცელი
		პრ. ავტორი		გვეოგრაჩიანი	№ 25
მრავალბინიანი საცხოვრებელი სახლი (ოფისებით) ერისთავის ქუჩ № 3–ში	დაკვეთა №	შეასრულა		ნ. გაბუნია	მაშტაბი
	სტადია				1:200
სიმაღლის სქემა	ტა				