
ავტოსადგომების სქემა

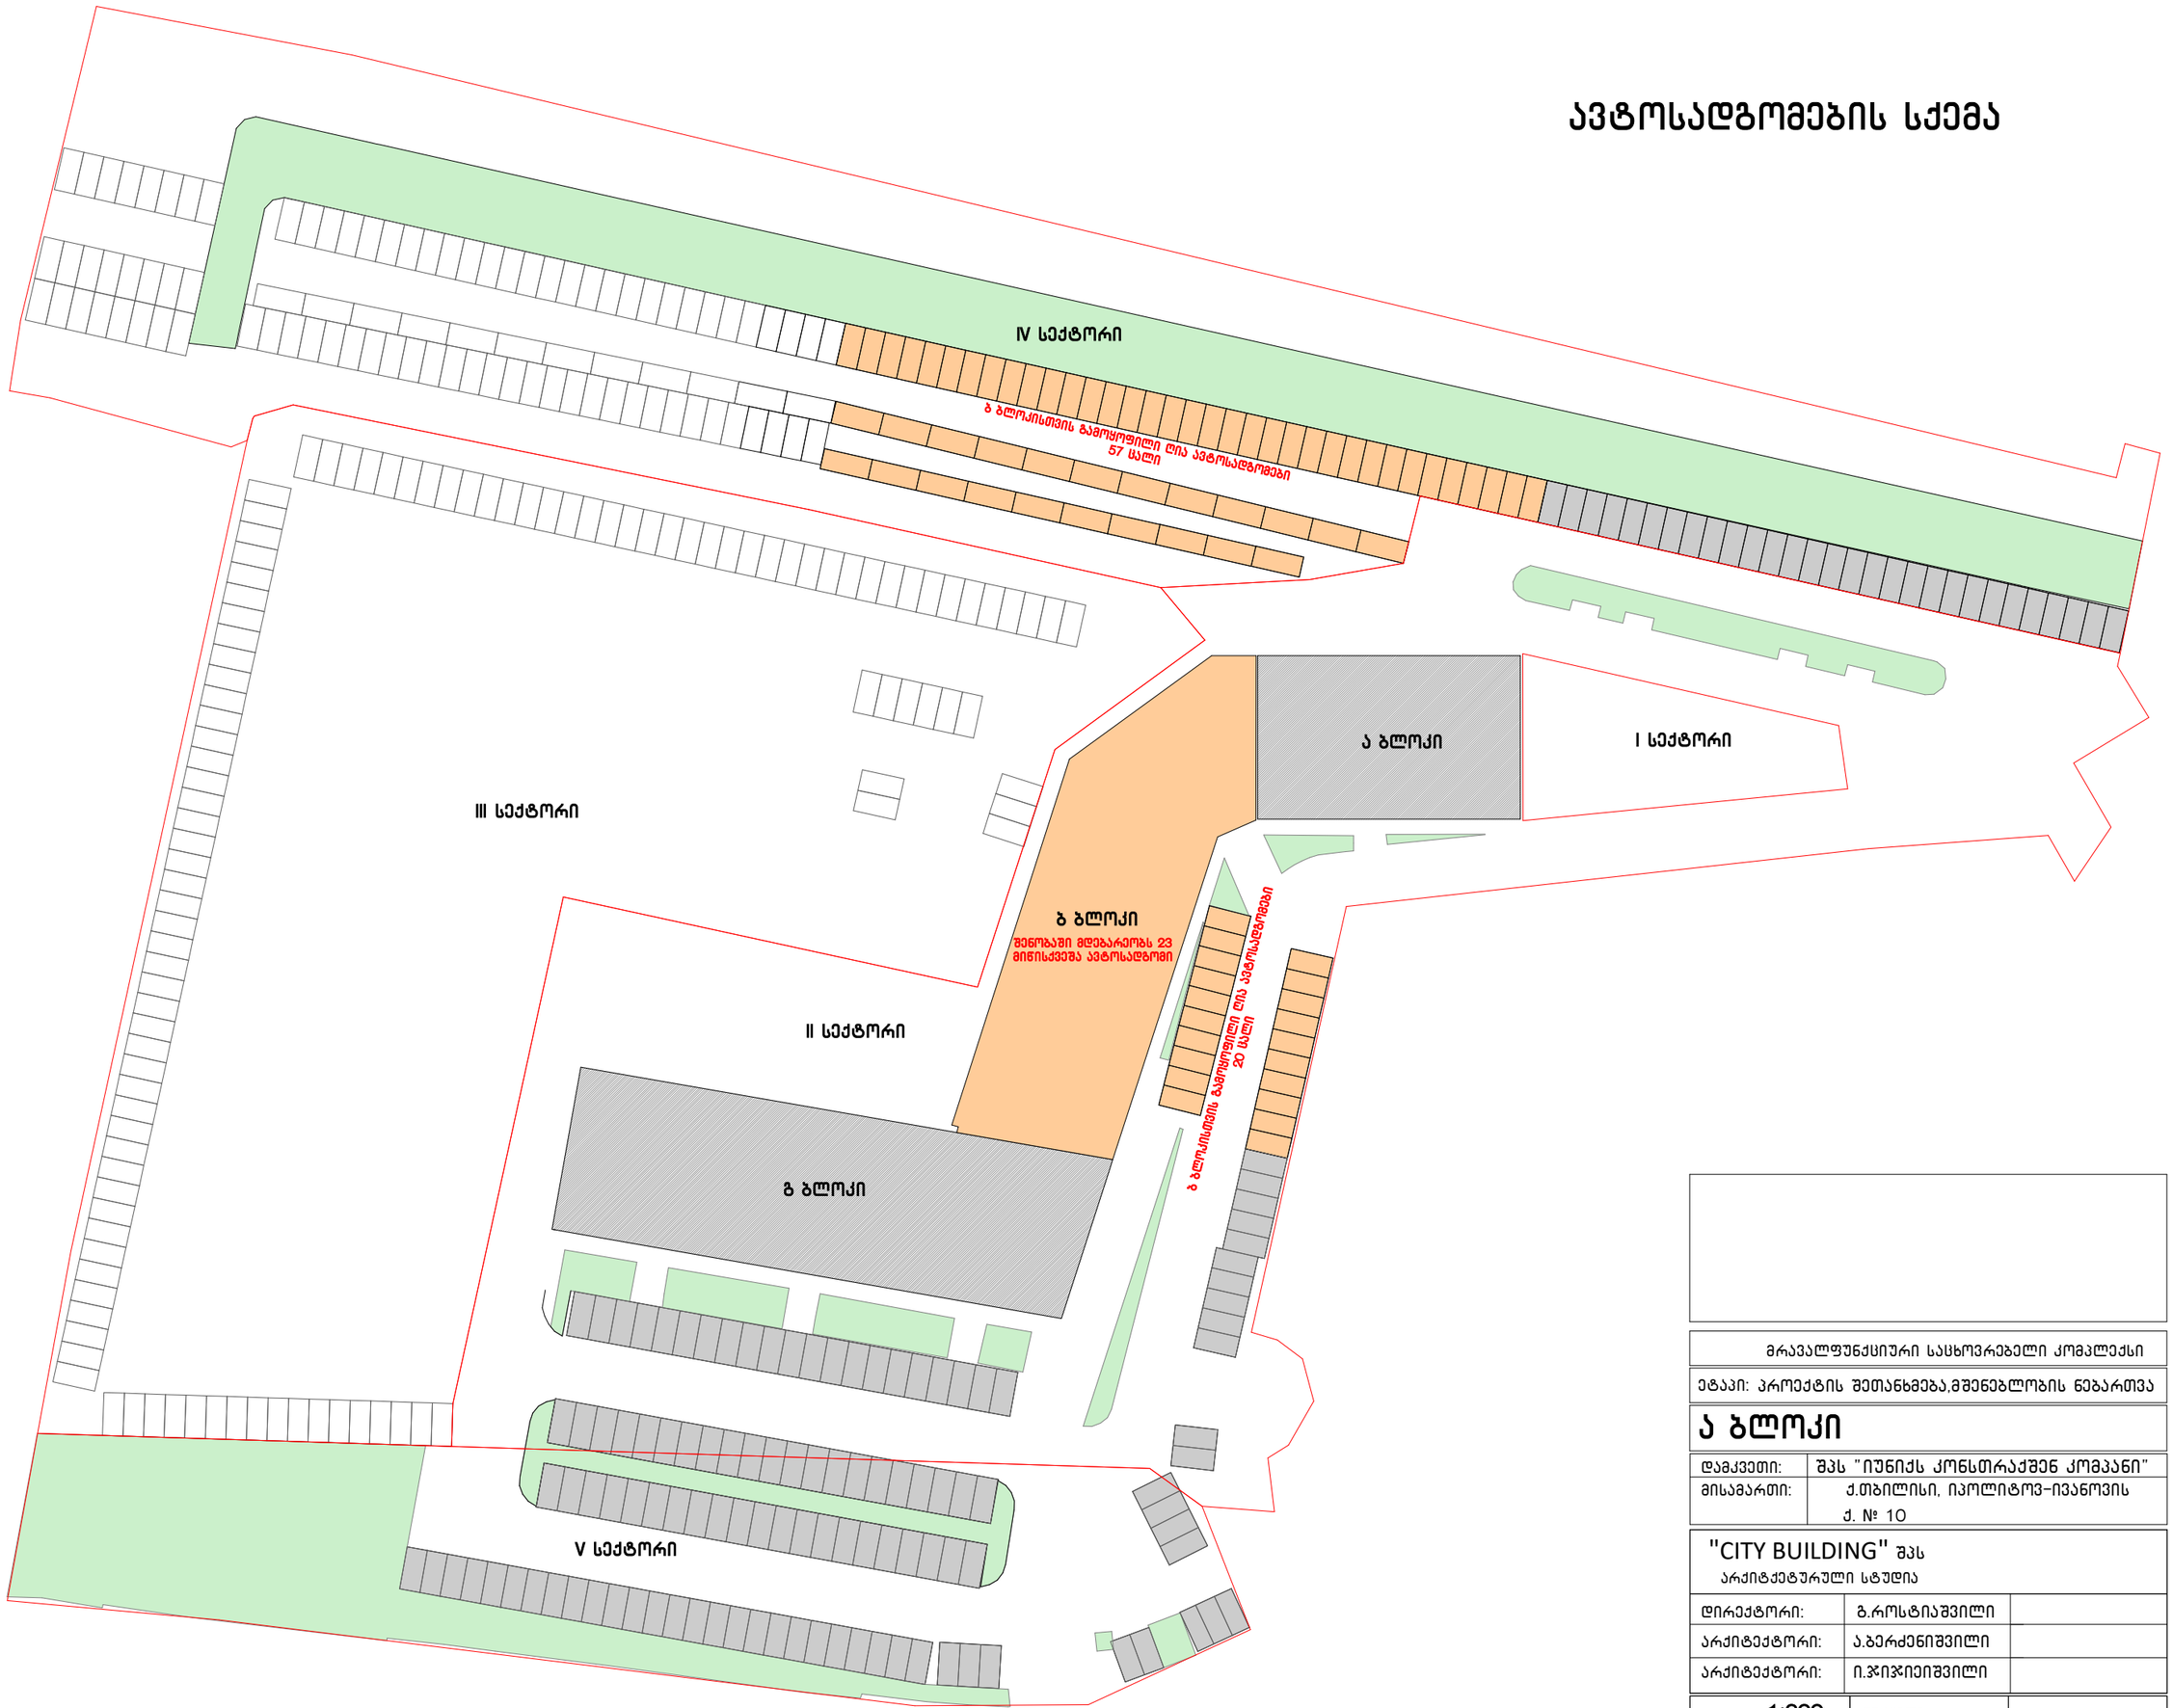

მრავალფუნქციური საცხოვრებელი კომპლექსი

ეტაპი: პროექტის შეთანხმება,მშენებლობის ნებართვა

ა ბლოკი

დამკვეთი:	შპს "იუნიქს კონსტრაქშენ კომპანი"
მისამართი:	ქ.თბილისი, იპოლიტოვ-ივანოვის ქ. № 10

"CITY BUILDING" შპს
არქიტექტურული სტუდია

დირექტორი:	გ.როსტიაშვილი	
არქიტექტორი:	ა.ბერძენიშვილი	
არქიტექტორი:	ი.ჯიჯეიშვილი	
მასშტაბი 1:200	ფურცელი	

B ბლოკი
გეგმა -2.45 ნიშნულზე
მ. 1:200



მრავალფუნქციური საცხოვრებელი კომპლექსი

ეტაპი: პროექტის შეთანხმება,მშენებლობის ნებართვა

ბ ბლოკი


დამკვეთი:	იუნიქს კონსტრაქშენ კომპანი"
მისამართი:	ქ.თბილისი, იპოლიტოვ-ივანოვის ქ. № 10

"CITY BUILDING" შპს
არქიტექტურული სტუდია

დირექტორი:	გ.როსტიაშვილი	
არქიტექტორი:	ა.ბერძენიშვილი	
არქიტექტორი:	ი.ჯიჯიეიშვილი	
მასშტაბი 1:200	ფურცელი	

B ბლოკი
გეგმა ± 0.00 ნიშნულზე


მ. 1:200

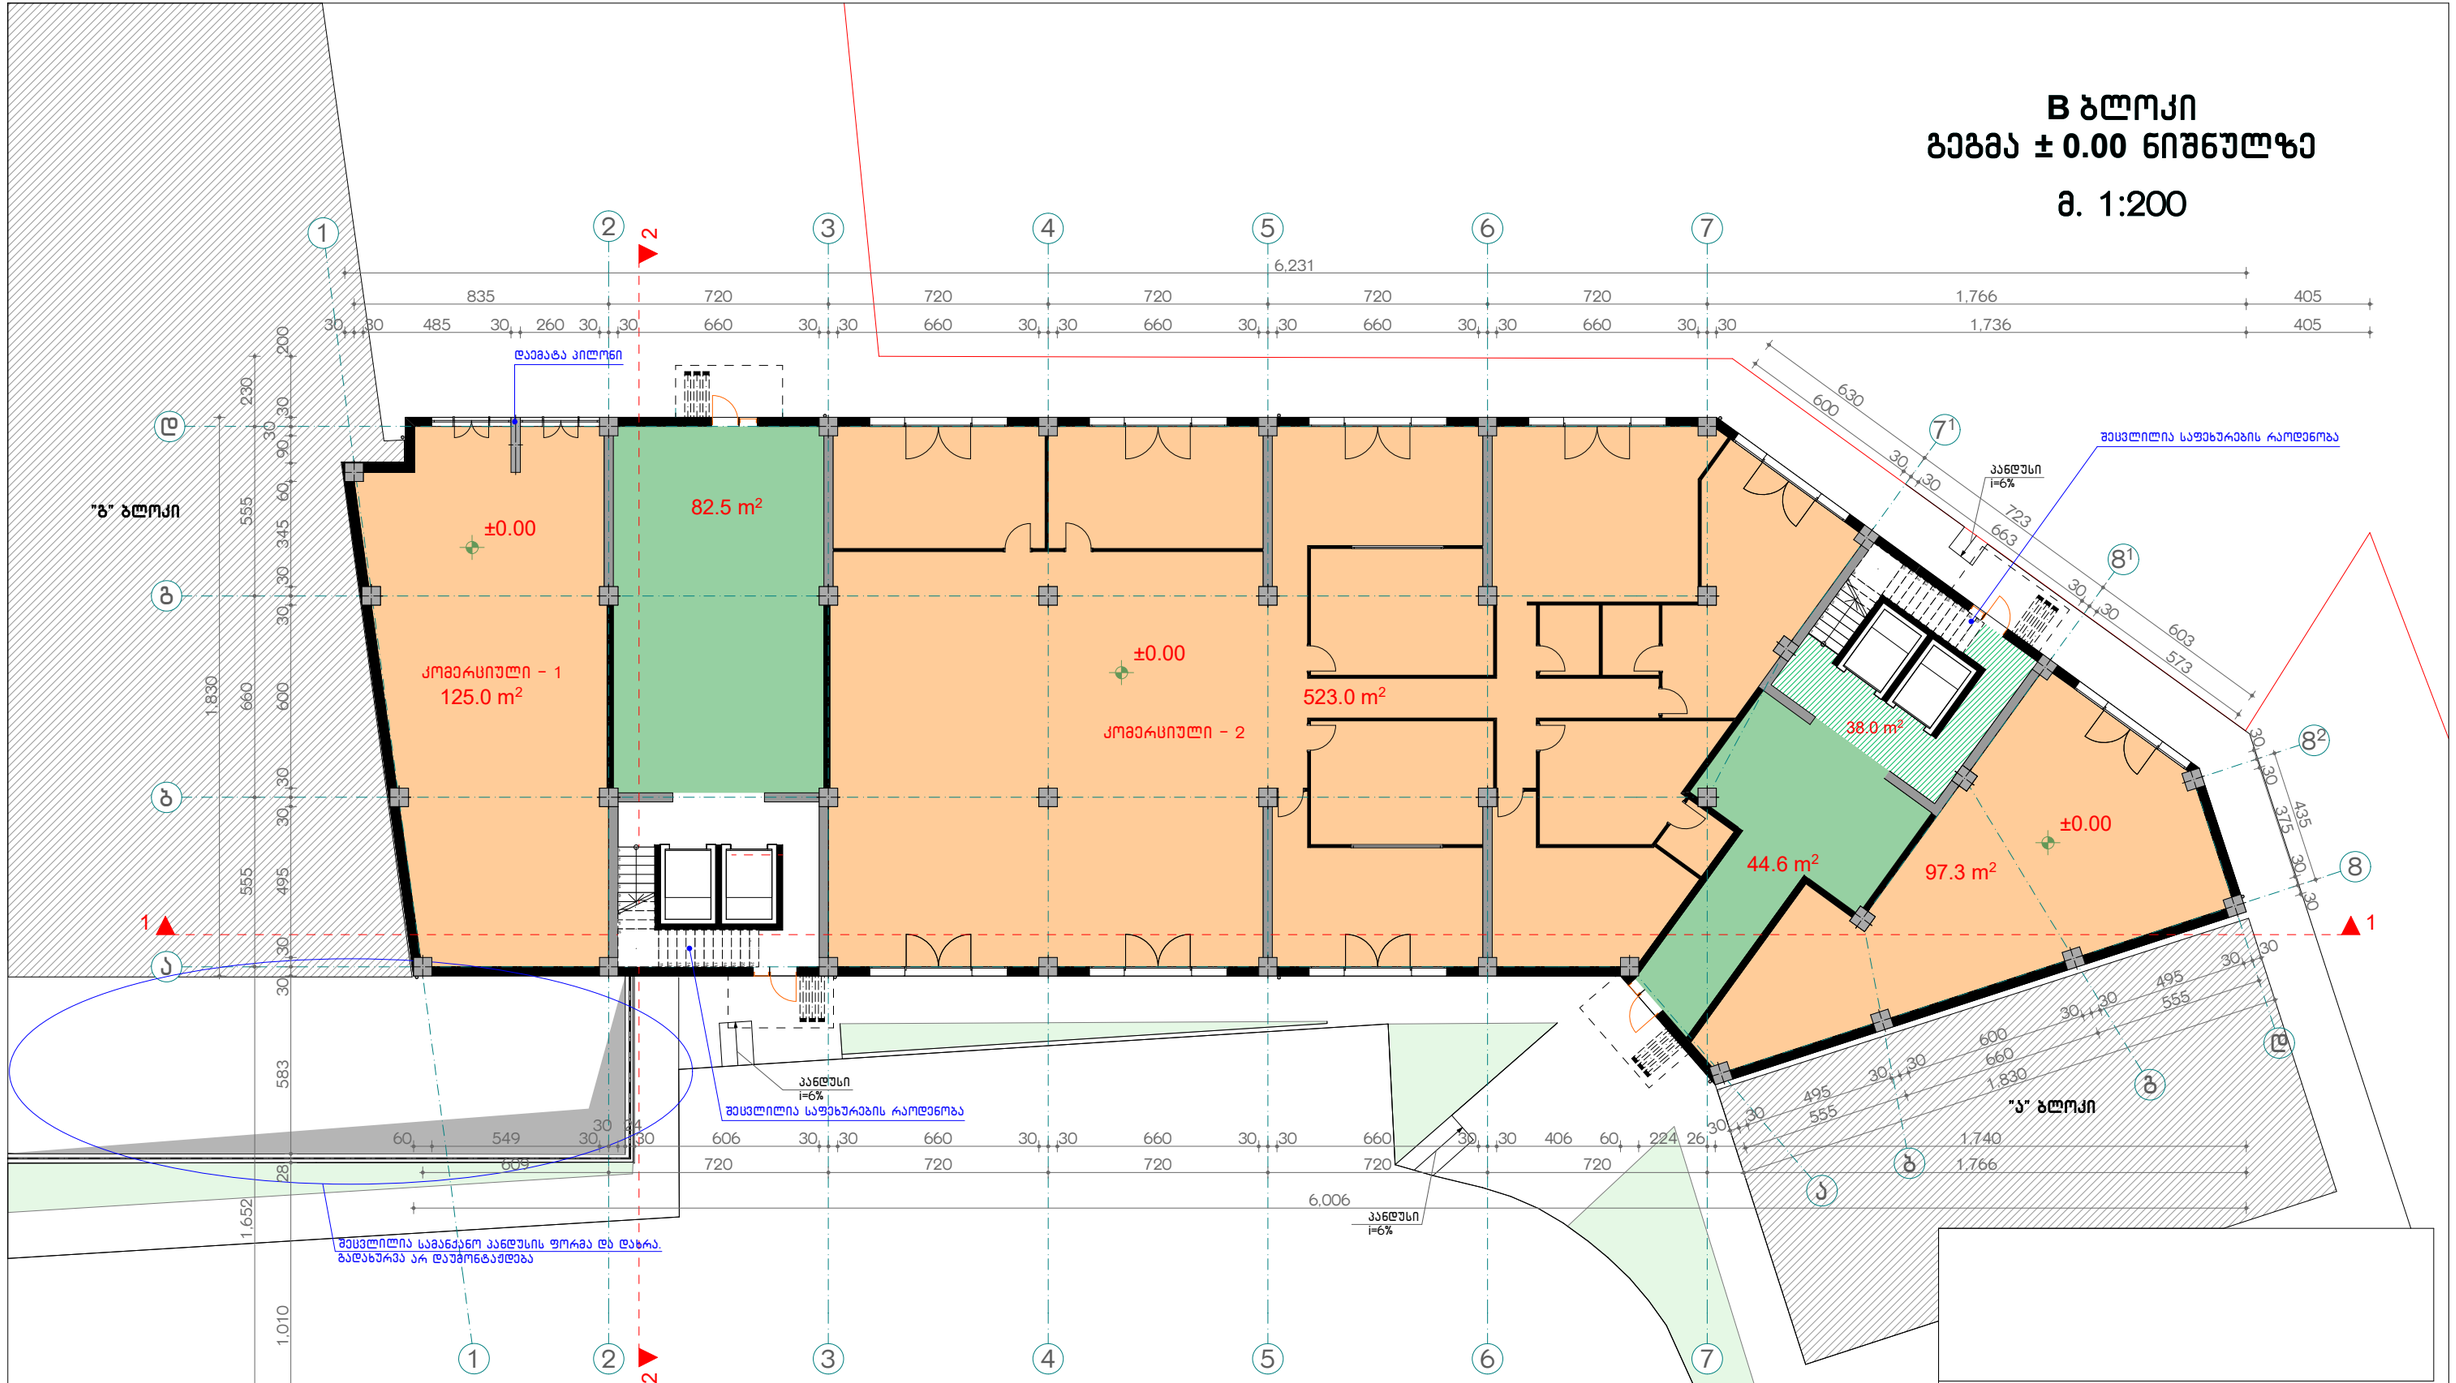

მრავალფუნქციური საცხოვრებელი კომპლექსი	
ეტაპი: პროექტის შეთანხმება.მშენებლობის ნებართვა	
ბ ბლოკი	
დამკვეთი:	იუნიქს კონსტრაქშენ კომპანი"
მისამართი:	ქ.თბილისი, იპოლიტოვ-ივანოვის ქ. № 10
"CITY BUILDING" შპს არქიტექტურული სტუდია	
დირექტორი:	გ.როსტიაშვილი
არქიტექტორი:	ა.ბერძენიშვილი
არქიტექტორი:	ი.ჯიჯიეიშვილი
მასშტაბი 1:200	ფურცელი

B ბლოკი
გეგმა +3.24 ნიშნულზე

მ. 1:200

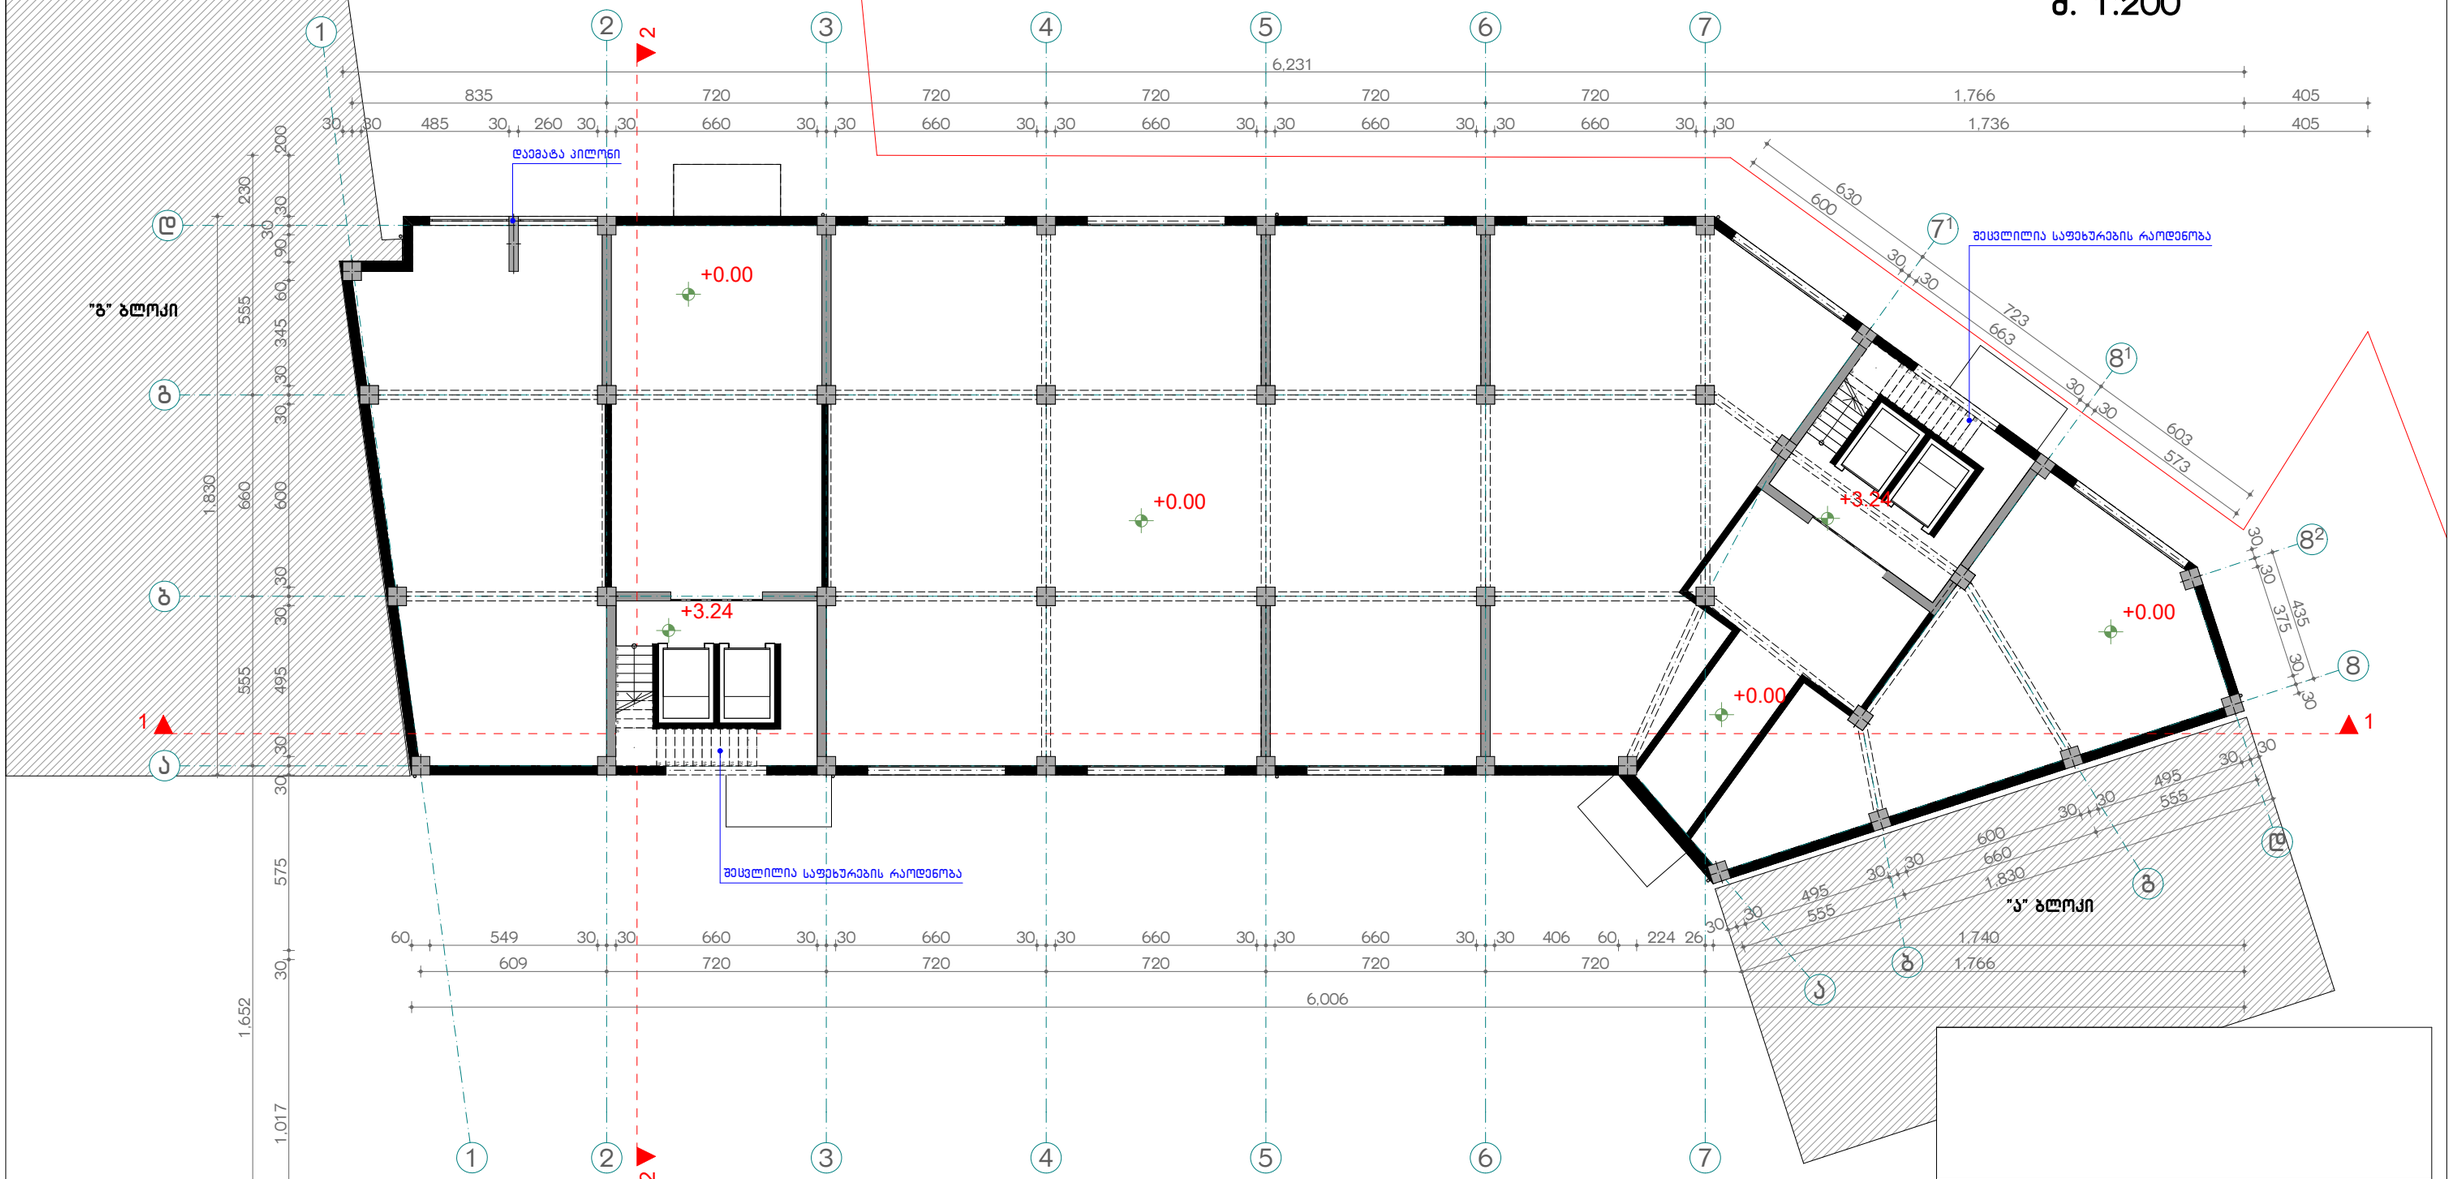

მრავალფუნქციური საცხოვრებელი კომპლექსი

ეტაპი: პროექტის შეთანხმება.მშენებლობის ნებართვა

ბ ბლოკი

დამკვეთი:	იუნიქს კონსთრაქშენ კომპანი"
მისამართი:	ქ.თბილისი, იპოლიტოვ-ივანოვის ქ. № 10

"CITY BUILDING" შპს
არქიტექტურული სტუდია

დირექტორი:	გ.როსტიაშვილი	
არქიტექტორი:	ა.ბერძენიშვილი	
არქიტექტორი:	ი.ჯიჯიეიშვილი	
მასშტაბი 1:200	ფურცელი	

B ბლოკი
გეგმა +6.48 ნიშნულზე

მ. 1:200



მრავალფუნქციური საცხოვრებელი კომპლექსი

ეტაპი: პროექტის შეთანხმება.მშენებლობის ნებართვა

B ბლოკი

დამკვეთი:	იუნიქს კონსთრაქშენ კომპანი"
მისამართი:	ქ.თბილისი, იპოლიტოვ-ივანოვის ქ. № 10

"CITY BUILDING" შპს
არქიტექტურული სტუდია

დირექტორი:	გ.როსტიაშვილი	
არქიტექტორი:	ა.ბერძენიშვილი	
არქიტექტორი:	ი.ჯიჯიეიშვილი	
მასშტაბი 1:200	ფურცელი	

B ბლოკი
გეგმა +9.72 ნიშნულზე

მ. 1:200



მრავალფუნქციური საცხოვრებელი კომპლექსი

ეტაპი: პროექტის შეთანხმება.მშენებლობის ნებართვა

B ბლოკი

დამკვეთი:	იუნიქს კონსთრაქშენ კომპანი"
მისამართი:	ქ.თბილისი, იპოლიტოვ-ივანოვის ქ. № 10

"CITY BUILDING" შპს
არქიტექტურული სტუდია

დირექტორი:	გ.როსტიაშვილი	
არქიტექტორი:	ა.ბერძენიშვილი	
არქიტექტორი:	ი.ჯიჯიეიშვილი	
მასშტაბი 1:200	ფურცელი	

B ბლოკი
გეგმა +12.96 ნიშნულზე

მ. 1:200



მრავალფუნქციური საცხოვრებელი კომპლექსი

ეტაპი: პროექტის შეთანხმება.მშენებლობის ნებართვა

B ბლოკი

დამკვეთი:	იუნიქს კონსთრაქშენ კომპანი"
მისამართი:	ქ.თბილისი, იპოლიტოვ-ივანოვის ქ. № 10

"CITY BUILDING" შპს
არქიტექტურული სტუდია

დირექტორი:	გ.როსტიაშვილი	
არქიტექტორი:	ა.ბერძენიშვილი	
არქიტექტორი:	ი.ჯიჯიეიშვილი	
მასშტაბი 1:200	ფურცელი	

B ბლოკი
გეგმა +16.20 ნიშნულზე

მ. 1:200



მრავალფუნქციური საცხოვრებელი კომპლექსი

ეტაპი: პროექტის შეთანხმება.მშენებლობის ნებართვა

B ბლოკი

დამკვეთი:	იუნიქს კონსთრაქშენ კომპანი"
მისამართი:	ქ.თბილისი, იპოლიტოვ-ივანოვის ქ. № 10

"CITY BUILDING" შპს
არქიტექტურული სტუდია

დირექტორი:	გ.როსტიაშვილი	
არქიტექტორი:	ა.ბერძენიშვილი	
არქიტექტორი:	ი.ჯიჯიეიშვილი	
მასშტაბი 1:200	ფურცელი	

B ბლოკი
გეგმა +19.44 ნიშნულზე

მ. 1:200



მრავალფუნქციური საცხოვრებელი კომპლექსი

ეტაპი: პროექტის შეთანხმება.მშენებლობის ნებართვა

ბ ბლოკი

დამკვეთი:	შპს "CITY BUILDING"
მისამართი:	ქ.თბილისი, იპოლიტოვ-ივანოვის ქ. № 10

"CITY BUILDING" შპს
არქიტექტურული სტუდია

დირექტორი:	გ.როსტიაშვილი	
არქიტექტორი:	ა.ბერძენიშვილი	
არქიტექტორი:	ი.ჯიჯიეიშვილი	
მასშტაბი 1:200	ფურცელი	

B ბლოკი
გეგმა +22.68 ნიშნულზე

მ. 1:200



მრავალფუნქციური საცხოვრებელი კომპლექსი

ეტაპი: პროექტის შეთანხმება.მშენებლობის ნებართვა

ბ ბლოკი

დამკვეთი:	შპს "ქონსთრაქშენ კომპანი"
მისამართი:	ქ.თბილისი, იპოლიტოვ-ივანოვის ქ. № 10

"CITY BUILDING" შპს
არქიტექტურული სტუდია

დირექტორი:	გ.როსტიაშვილი	
არქიტექტორი:	ა.ბერძენიშვილი	
არქიტექტორი:	ი.ჯიჯიეიშვილი	
მასშტაბი 1:200	ფურცელი	

B ბლოკი
გეგმა +25.92 ნიშნულზე

მ. 1:200



მრავალფუნქციური საცხოვრებელი კომპლექსი

ეტაპი: პროექტის შეთანხმება.მშენებლობის ნებართვა

ბ ბლოკი

დამკვეთი:	იუნიქს კონსთრაქშენ კომპანი"
მისამართი:	ქ.თბილისი, იპოლიტოვ-ივანოვის ქ. № 10

"CITY BUILDING" შპს
არქიტექტურული სტუდია

დირექტორი:	გ.როსტიაშვილი	
არქიტექტორი:	ა.ბერძენიშვილი	
არქიტექტორი:	ი.ჯიჯიეიშვილი	
მასშტაბი 1:200	ფურცელი	

B ბლოკი
გეგმა +29.16 ნიშნულზე

მ. 1:200



მრავალფუნქციური საცხოვრებელი კომპლექსი

ეტაპი: პროექტის შეთანხმება.მშენებლობის ნებართვა

B ბლოკი

დამკვეთი:	შპს "CITY BUILDING"
მისამართი:	ქ.თბილისი, იპოლიტოვ-ივანოვის ქ. № 10

"CITY BUILDING" შპს
არქიტექტურული სტუდია

დირექტორი:	გ.როსტიაშვილი	
არქიტექტორი:	ა.ბერძენიშვილი	
არქიტექტორი:	ი.ჯიჯიეიშვილი	
მასშტაბი 1:200	ფურცელი	

B ბლოკი
გეგმა +32.40 ნიშნულზე

მ. 1:200



მრავალფუნქციური სასტუმრო-საბინაო კომპლექსი

ეტაპი: პროექტის შეთანხმება,მშენებლობის ნებართვა

ბ ბლოკი

დამკვეთი:	იუნიქს კონსთრაქშენ კომპანი"
მისამართი:	ქ.თბილისი, იპოლიტოვ-ივანოვის ქ. № 10

"CITY BUILDING" შპს
არქიტექტურული სტუდია

დირექტორი:	გ.როსტიაშვილი	
არქიტექტორი:	ა.ბერძენიშვილი	
არქიტექტორი:	ი.ჯიჯეიშვილი	
მასშტაბი 1:200	ფურცელი	

B ბლოკი
გეგმა +35.64 ნიშნულზე

მ. 1:200



მრავალფუნქციური საცხოვრებელი კომპლექსი

ეტაპი: პროექტის შეთანხმება.მშენებლობის ნებართვა

B ბლოკი


დამკვეთი:	შპს "ქონსთრაქშენ კომპანი"
მისამართი:	ქ.თბილისი, იპოლიტოვ-ივანოვის ქ. № 10

"CITY BUILDING" შპს
არქიტექტურული სტუდია

დირექტორი:	გ.როსტიაშვილი	
არქიტექტორი:	ა.ბერძენიშვილი	
არქიტექტორი:	ი.ჯიჯიეიშვილი	
მასშტაბი 1:200	ფურცელი	

B ბლოკი
გეგმა +38.88 ნიშნულზე

მ. 1:200

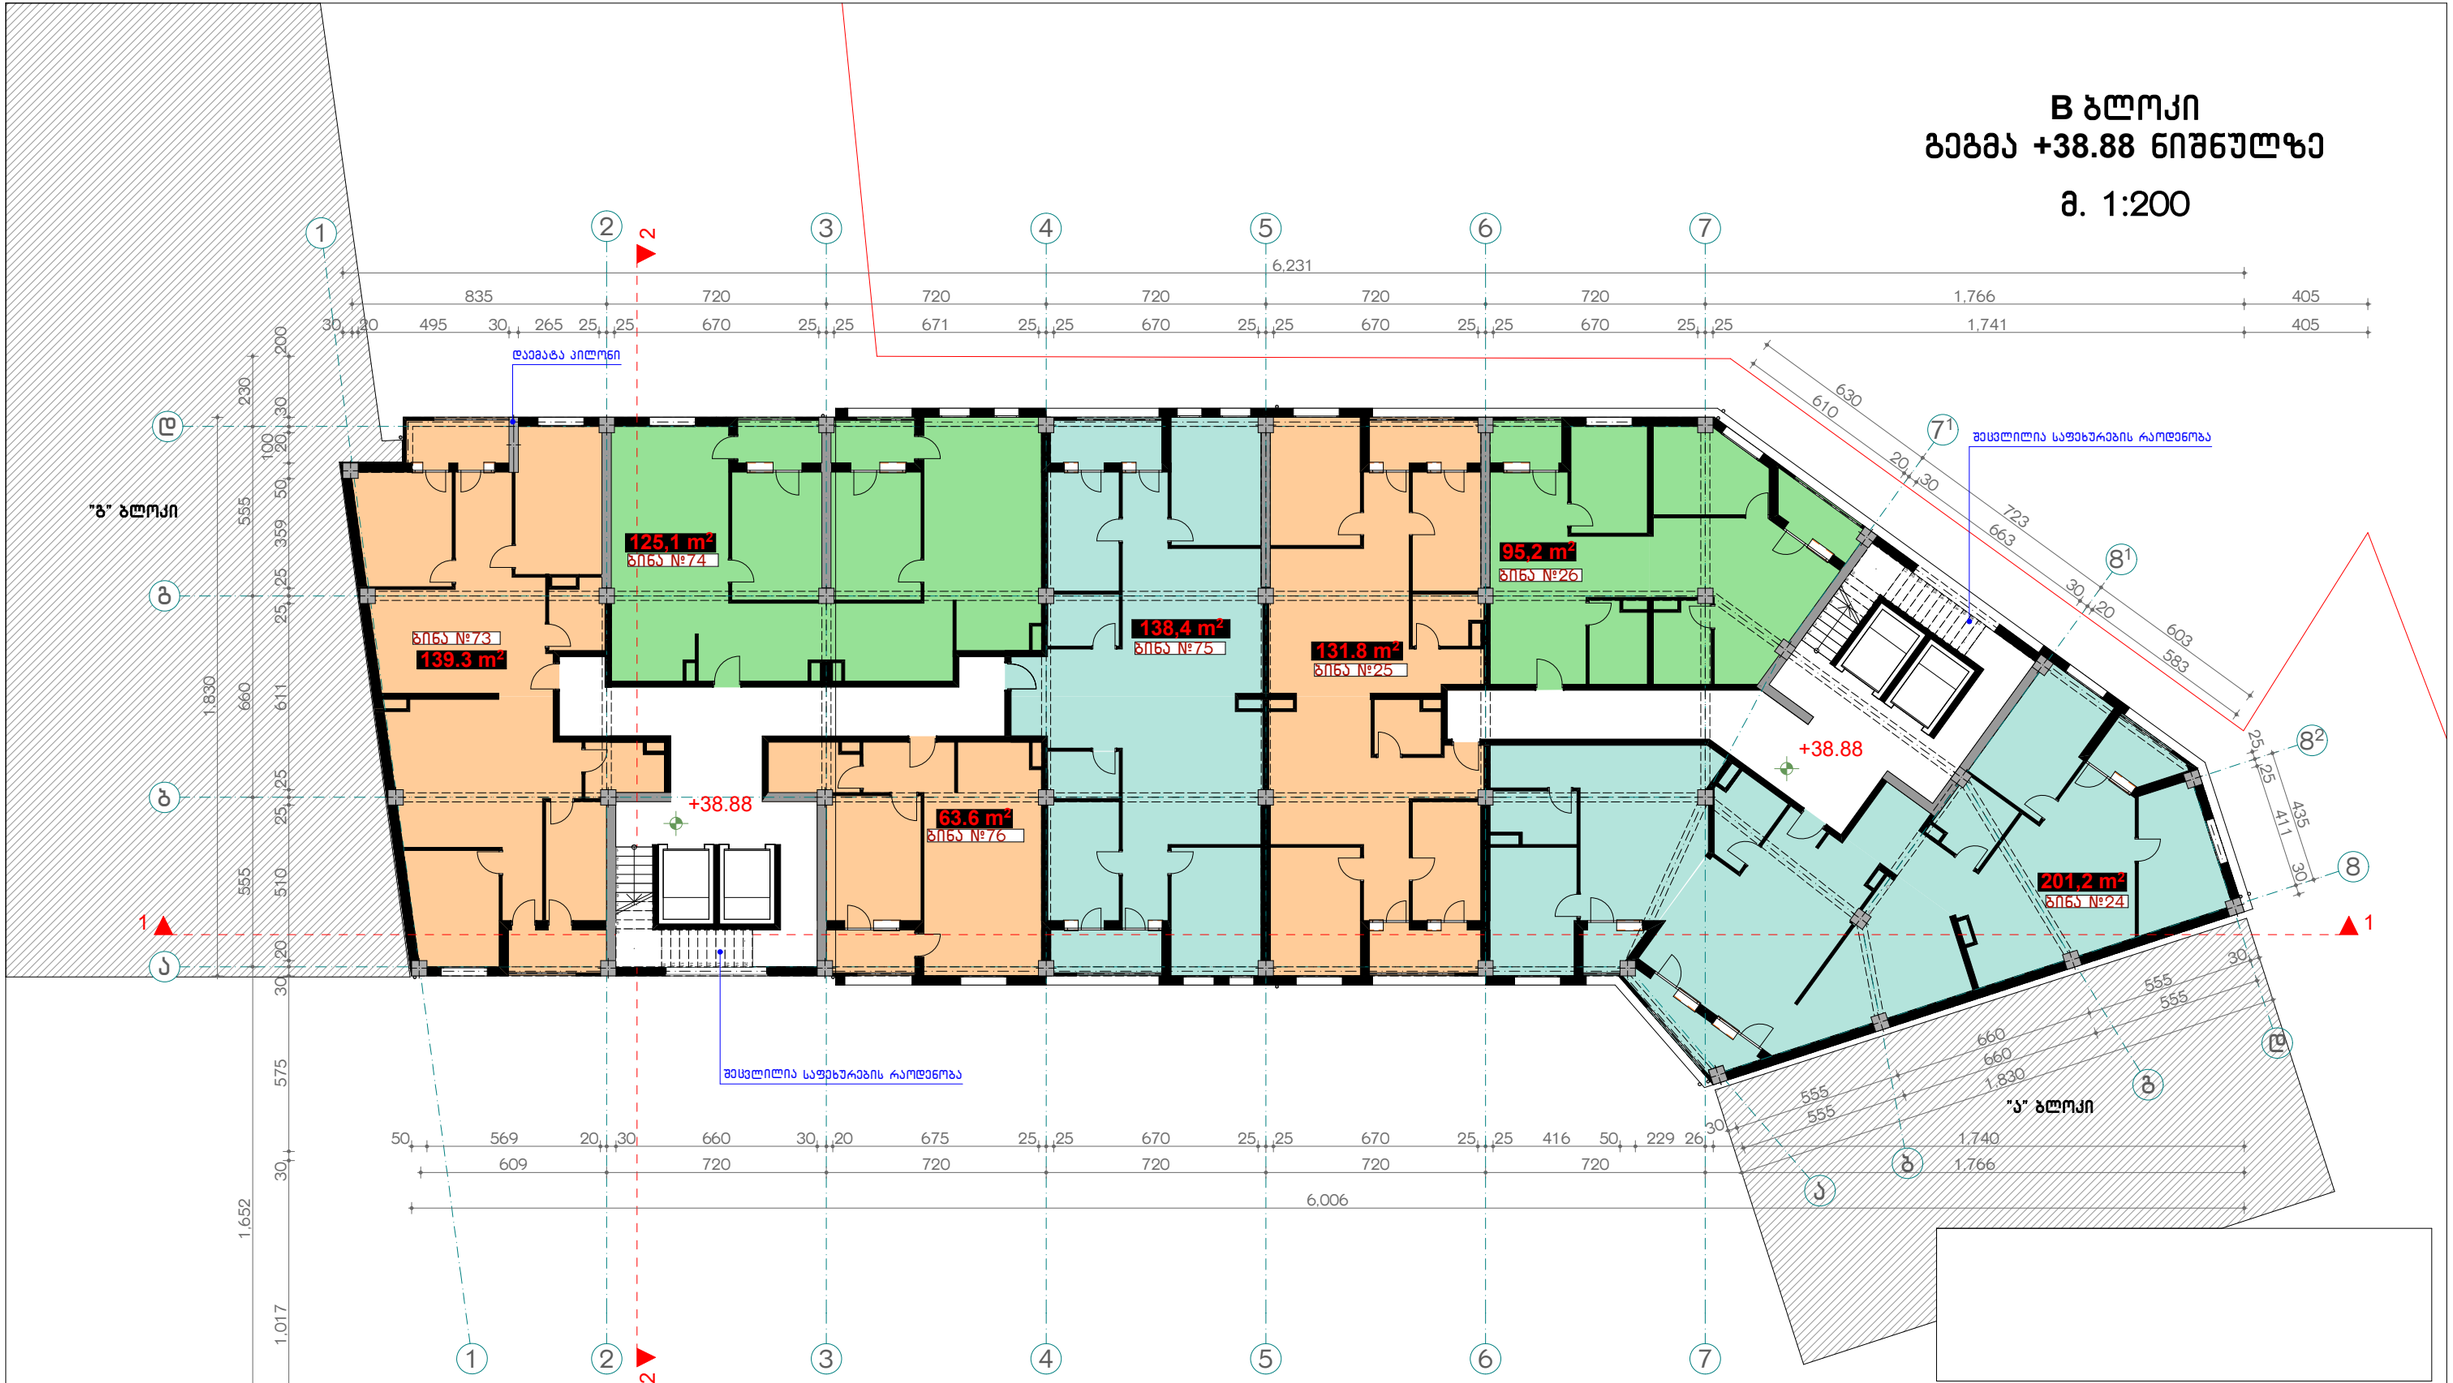

მრავალფუნქციური საცხოვრებელი კომპლექსი	
ეტაპი: პროექტის შეთანხმება.მშენებლობის ნებართვა	
ბ ბლოკი	
დამკვეთი:	იუნიქს კონსთრაქშენ კომპანი"
მისამართი:	ქ.თბილისი, იპოლიტოვ-ივანოვის ქ. № 10
"CITY BUILDING" შპს არქიტექტურული სტუდია	
დირექტორი:	გ.როსტიაშვილი
არქიტექტორი:	ა.ბერძენიშვილი
არქიტექტორი:	ი.ჯიჯიეიშვილი
მასშტაბი 1:200	ფურცელი

B ბლოკი
გეგმა +42.12 ნიშნულზე

მ. 1:200



მრავალფუნქციური საცხოვრებელი კომპლექსი	
ეტაპი: პროექტის შეთანხმება.მშენებლობის ნებართვა	
ბ ბლოკი	
დამკვეთი:	იუნიქს კონსთრაქშენ კომპანი"
მისამართი:	ქ.თბილისი, იპოლიტოვ-ივანოვის ქ. № 10

"CITY BUILDING" შპს არქიტექტურული სტუდია		
დირექტორი:	გ.როსტიაშვილი	
არქიტექტორი:	ა.ბერძენიშვილი	
არქიტექტორი:	ი.ჯიჯიეიშვილი	
მასშტაბი 1:200	ფურცელი	

B ბლოკი
გეგმა +45.36 ნიშნულზე

მ. 1:200



მრავალფუნქციური საცხოვრებელი კომპლექსი

ეტაპი: პროექტის შეთანხმება,მშენებლობის ნებართვა

B ბლოკი

დამკვეთი:	იუნიქს კონსთრაქშენ კომპანი"
მისამართი:	ქ.თბილისი, იპოლიტოვ-ივანოვის ქ. № 10

"CITY BUILDING" შპს
არქიტექტურული სტუდია

დირექტორი:	გ.როსტიაშვილი	
არქიტექტორი:	ა.ბერძენიშვილი	
არქიტექტორი:	ი.ჯიჯეიშვილი	
მასშტაბი 1:200	ფურცელი	

B ბლოკი
გეგმა +48.60 ნიშნულზე

მ. 1:200

შეცვლილია სავენტილაციო შახტების რაოდენობა და მდებარეობა

დაემატა პილონი

წყალმიმღები

შეცვლილია საფეხურების რაოდენობა

"გ" ბლოკი

"ა" ბლოკი

123.9 m²
ბინა №86

139.3 m²
ბინა №85

+48.60

62.2 m²
ბინა №88

ბინა №87
136.5 m²

მრავალფუნქციური საცხოვრებელი კომპლექსი	
ეტაპი: პროექტის შეთანხმება,მშენებლობის ნებართვა	
ბ ბლოკი	
დამკვეთი:	იუნიქს კონსთრაქშენ კომპანი"
მისამართი:	ქ.თბილისი, იაოლიტოვ-ივანოვის ქ. № 10
"CITY BUILDING" შპს არქიტექტურული სტუდია	
დირექტორი:	გ.როსტიაშვილი
არქიტექტორი:	ა.ბერძენიშვილი
არქიტექტორი:	ი.ჯიჯეიშვილი
მასშტაბი 1:200	ფურცელი

B ბლოკი
გეგმა +51.84 ნიშნულზე

მ. 1:200

შეცვლილია სავენტილაციო შახტების რაოდენობა და მდებარეობა

დაემატა პილონი

შეცვლილია საფეხურების რაოდენობა

წყალმიმღები

"ბ" ბლოკი

"ა" ბლოკი

123,9 m²
ბინა №90

139.3 m²
ბინა №89

136,5 m²
ბინა №91

62.2 m²
ბინა №92

+51.84

+51.84

1 2 3 4 5 6,231
835 720 720 720 1,470 1,736 405
30 20 495 30 265 25 25 670 25 25 671 25 25 670 25 25 1,445 1,736 405

ა ბ გ დ 1,830 660 611 555 510 575 1,652 1,017
200 230 30 100 20 50 359 25 25 25 25 555 510 20 30 30

50 569 20 30 660 30 20 675 25 25 670 25 25 3,181
609 720 720 720 3,206
6,006

7¹ 8¹ 8² 8
630 620 10 30 723 663 30 10 593 593 25 435 435 30
555 555 660 660 1,830 30

მრავალფუნქციური საცხოვრებელი კომპლექსი

ეტაპი: პროექტის შეთანხმება,მშენებლობის ნებართვა

ბ ბლოკი


დამკვეთი:	იუნიქს კონსტრაქშენ კომპანი"
მისამართი:	ქ.თბილისი, იოლიტოვ-ივანოვის ქ. № 10

"CITY BUILDING" შპს
არქიტექტურული სტუდია

დირექტორი:	გ.როსტიაშვილი	
არქიტექტორი:	ა.ბერძენიშვილი	
არქიტექტორი:	ი.ჯიჯეიშვილი	
მასშტაბი 1:200	ფურცელი	

B ბლოკი
გეგმა +55.06 ნიშნულზე

მ. 1:200

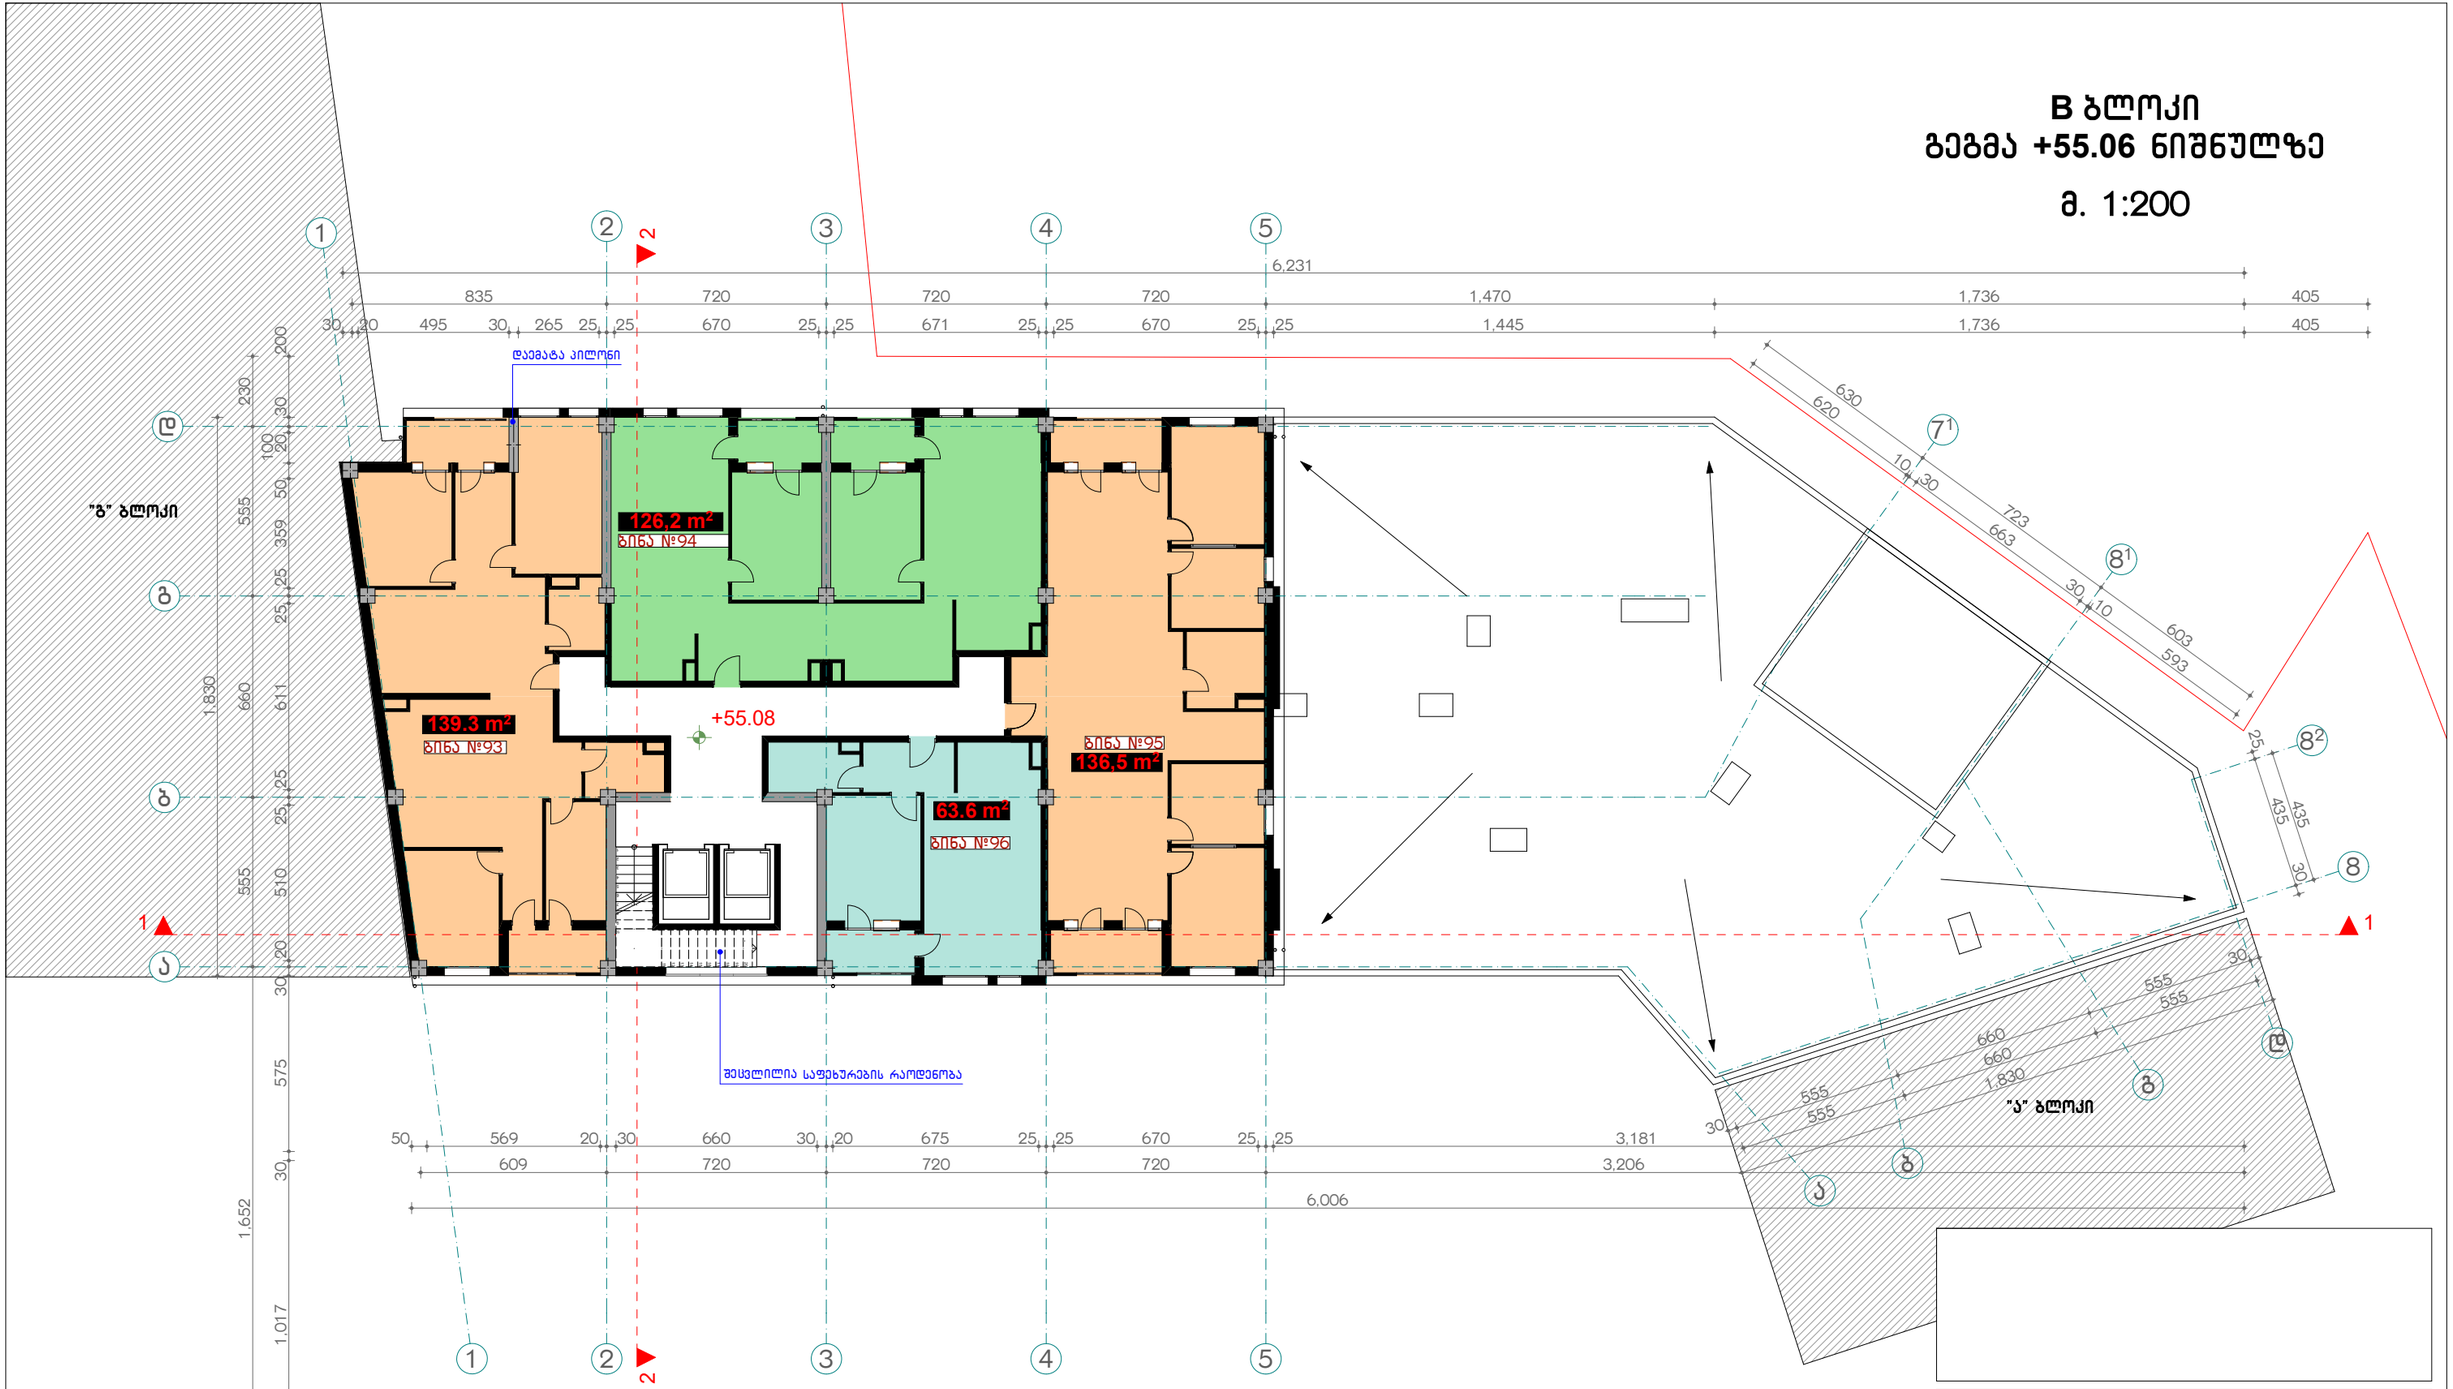

მრავალფუნქციური საცხოვრებელი კომპლექსი

ეტაპი: პროექტის შეთანხმება,მშენებლობის ნებართვა

ბ ბლოკი

დამკვეთი:	იუნიქს კონსთრაქშენ კომპანი"
მისამართი:	ქ.თბილისი, იპოლიტოვ-ივანოვის ქ. № 10

"CITY BUILDING" შპს
არქიტექტურული სტუდია

დირექტორი:	გ.როსტიაშვილი	
არქიტექტორი:	ა.ბერძენიშვილი	
არქიტექტორი:	ი.ჯიჯეიშვილი	
მასშტაბი 1:200	ფურცელი	

B ბლოკი
გეგმა +58.32 ნიშნულზე

მ. 1:200

"გ" ბლოკი

"ა" ბლოკი

126,2 m²
ბინა №98

139.3 m²
ბინა №97

136,5 m²
ბინა №99

63.6 m²
ბინა №100

+58.32


+58.32

დაემატა პილონი

შესაძლებელია საფეხურების რაოდენობა

მრავალფუნქციური საცხოვრებელი კომპლექსი	
ეტაპი: პროექტის შეთანხმება,მშენებლობის ნებართვა	
ბ ბლოკი	
დამკვეთი:	იუნიქს კონსთრაქშენ კომპანი"
მისამართი:	ქ.თბილისი, იპოლიტოვ-ივანოვის ქ. № 10
"CITY BUILDING" შპს არქიტექტურული სტუდია	
დირექტორი:	გ.როსტიაშვილი
არქიტექტორი:	ა.ბერძენიშვილი
არქიტექტორი:	ი.ჯიჯეიშვილი
მასშტაბი 1:200	ფურცელი

B ბლოკი
გეგმა +61.56 ნიშნულზე
მ. 1:200

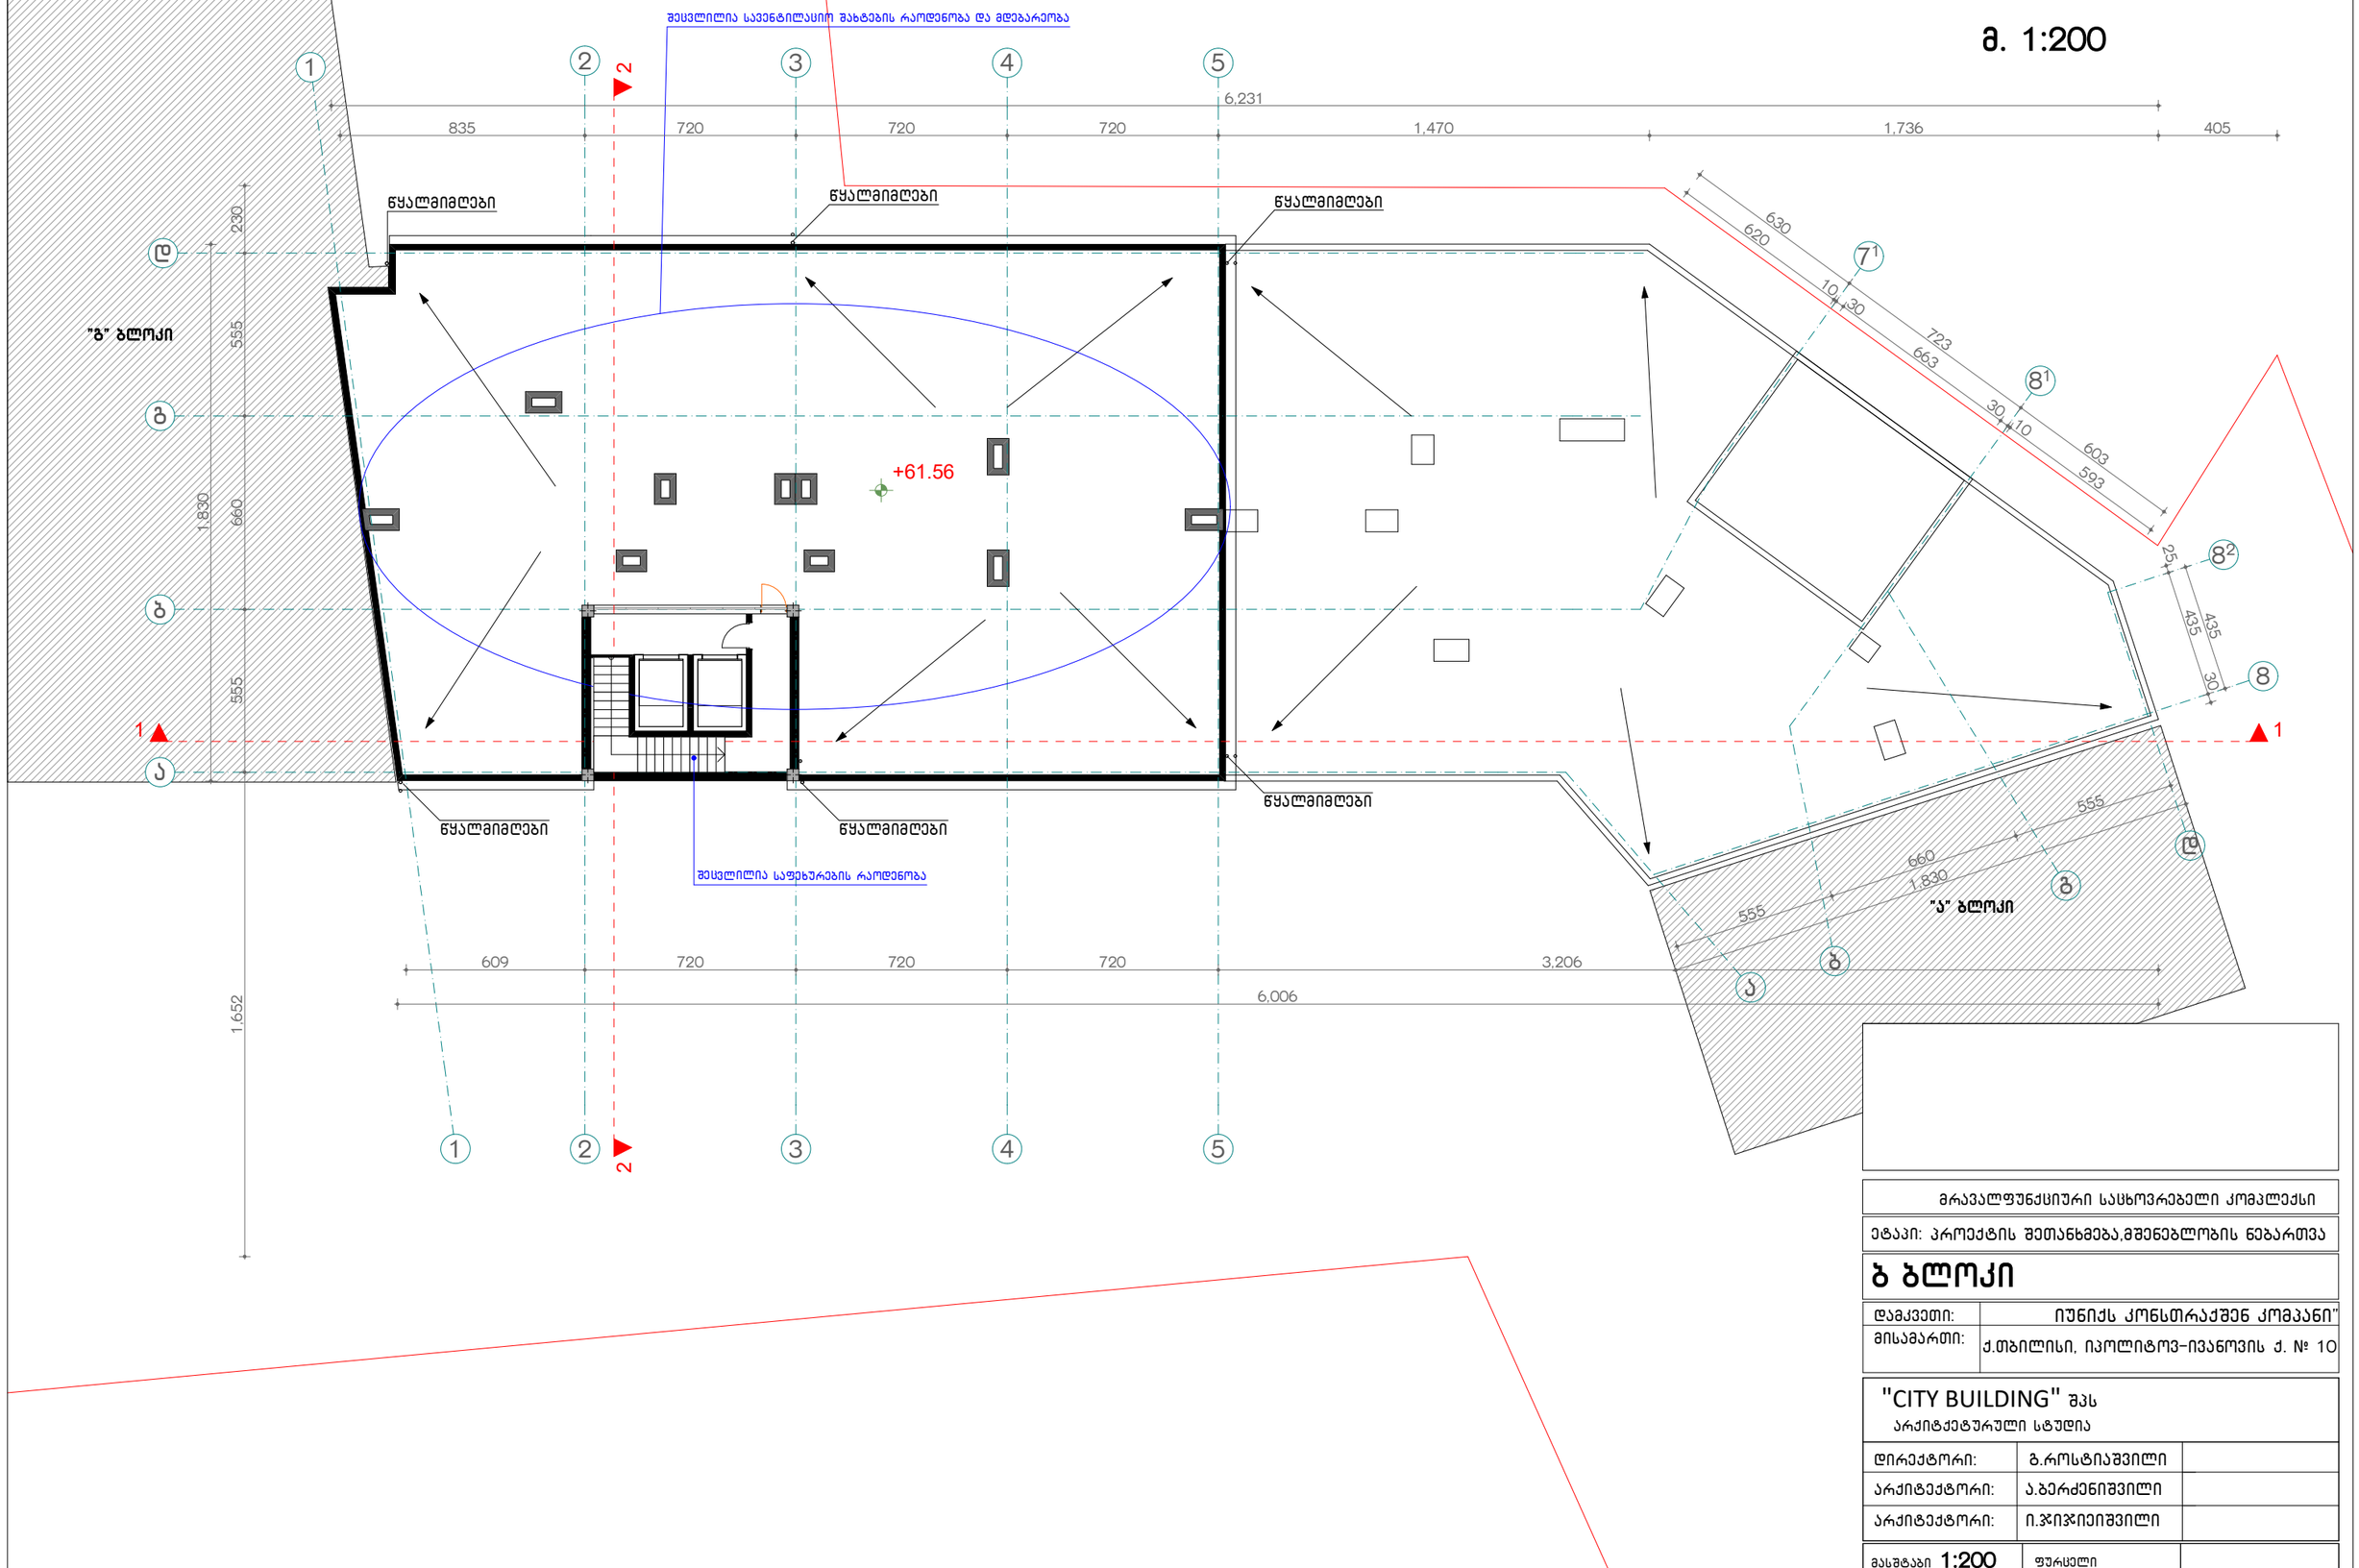

მრავალფუნქციური საცხოვრებელი კომპლექსი

ეტაპი: პროექტის შეთანხმება.მშენებლობის ნებართვა


B ბლოკი

დამკვეთი:	იუნიქს კონსთრაქშენ კომპანი"
მისამართი:	ქ.თბილისი, იპოლიტოვ-ივანოვის ქ. № 10

"CITY BUILDING" შპს
არქიტექტურული სტუდია

დირექტორი:	გ.როსტიაშვილი	
არქიტექტორი:	ა.ბერძენიშვილი	
არქიტექტორი:	ი.ჯიჯიეიშვილი	
მასშტაბი 1:200	ფურცელი	

B ბლოკი
სახურავის გეგმა
მ. 1:200

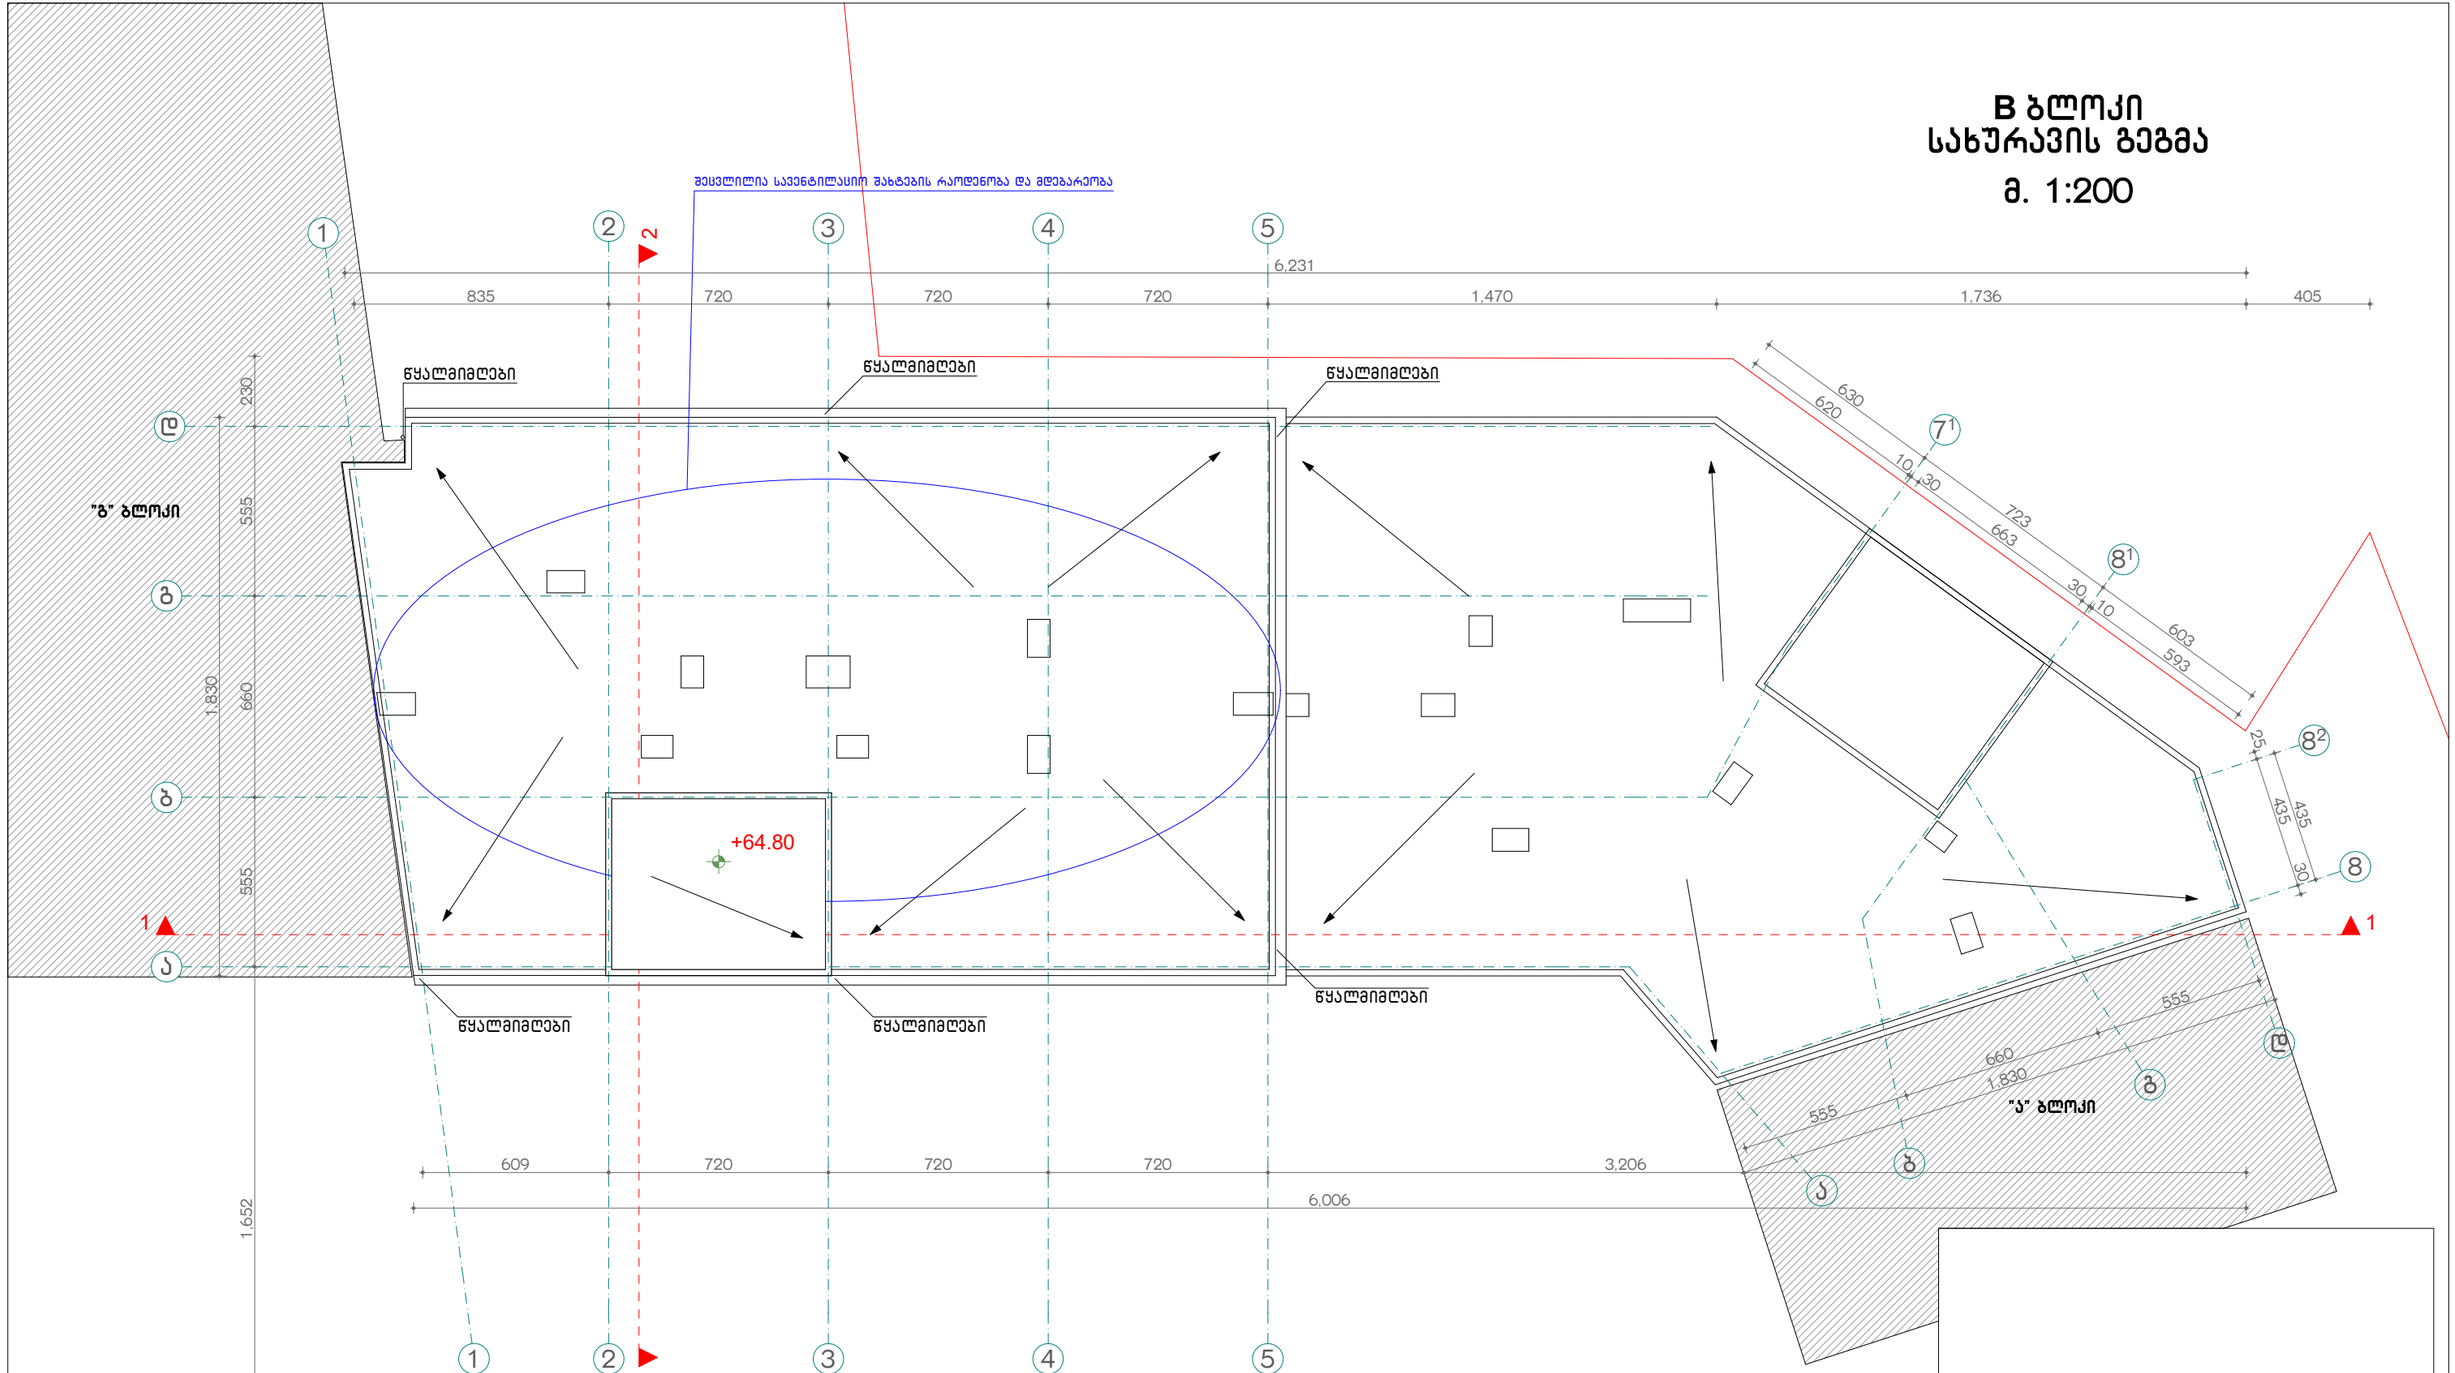

მრავალფუნქციური სასტუმრო-საცხოვრებელი კომპლექსი

ეტაპი: პროექტის შეთანხმება,მშენებლობის ნებართვა

ბ ბლოკი

დამკვეთი:	"იუნიქს კონსტრაქშენ კომპანი"
მისამართი:	ქ.თბილისი, იპოლიტოვ-ივანოვის ქ. № 10

"CITY BUILDING" შპს
არქიტექტურული სტუდია

დირექტორი:	გ.როსტიაშვილი	
არქიტექტორი:	ა.ბერძენიშვილი	
არქიტექტორი:	ი.ჯიჯიეიშვილი	
მასშტაბი 1:200	ფურცელი	