

გენგეგმა

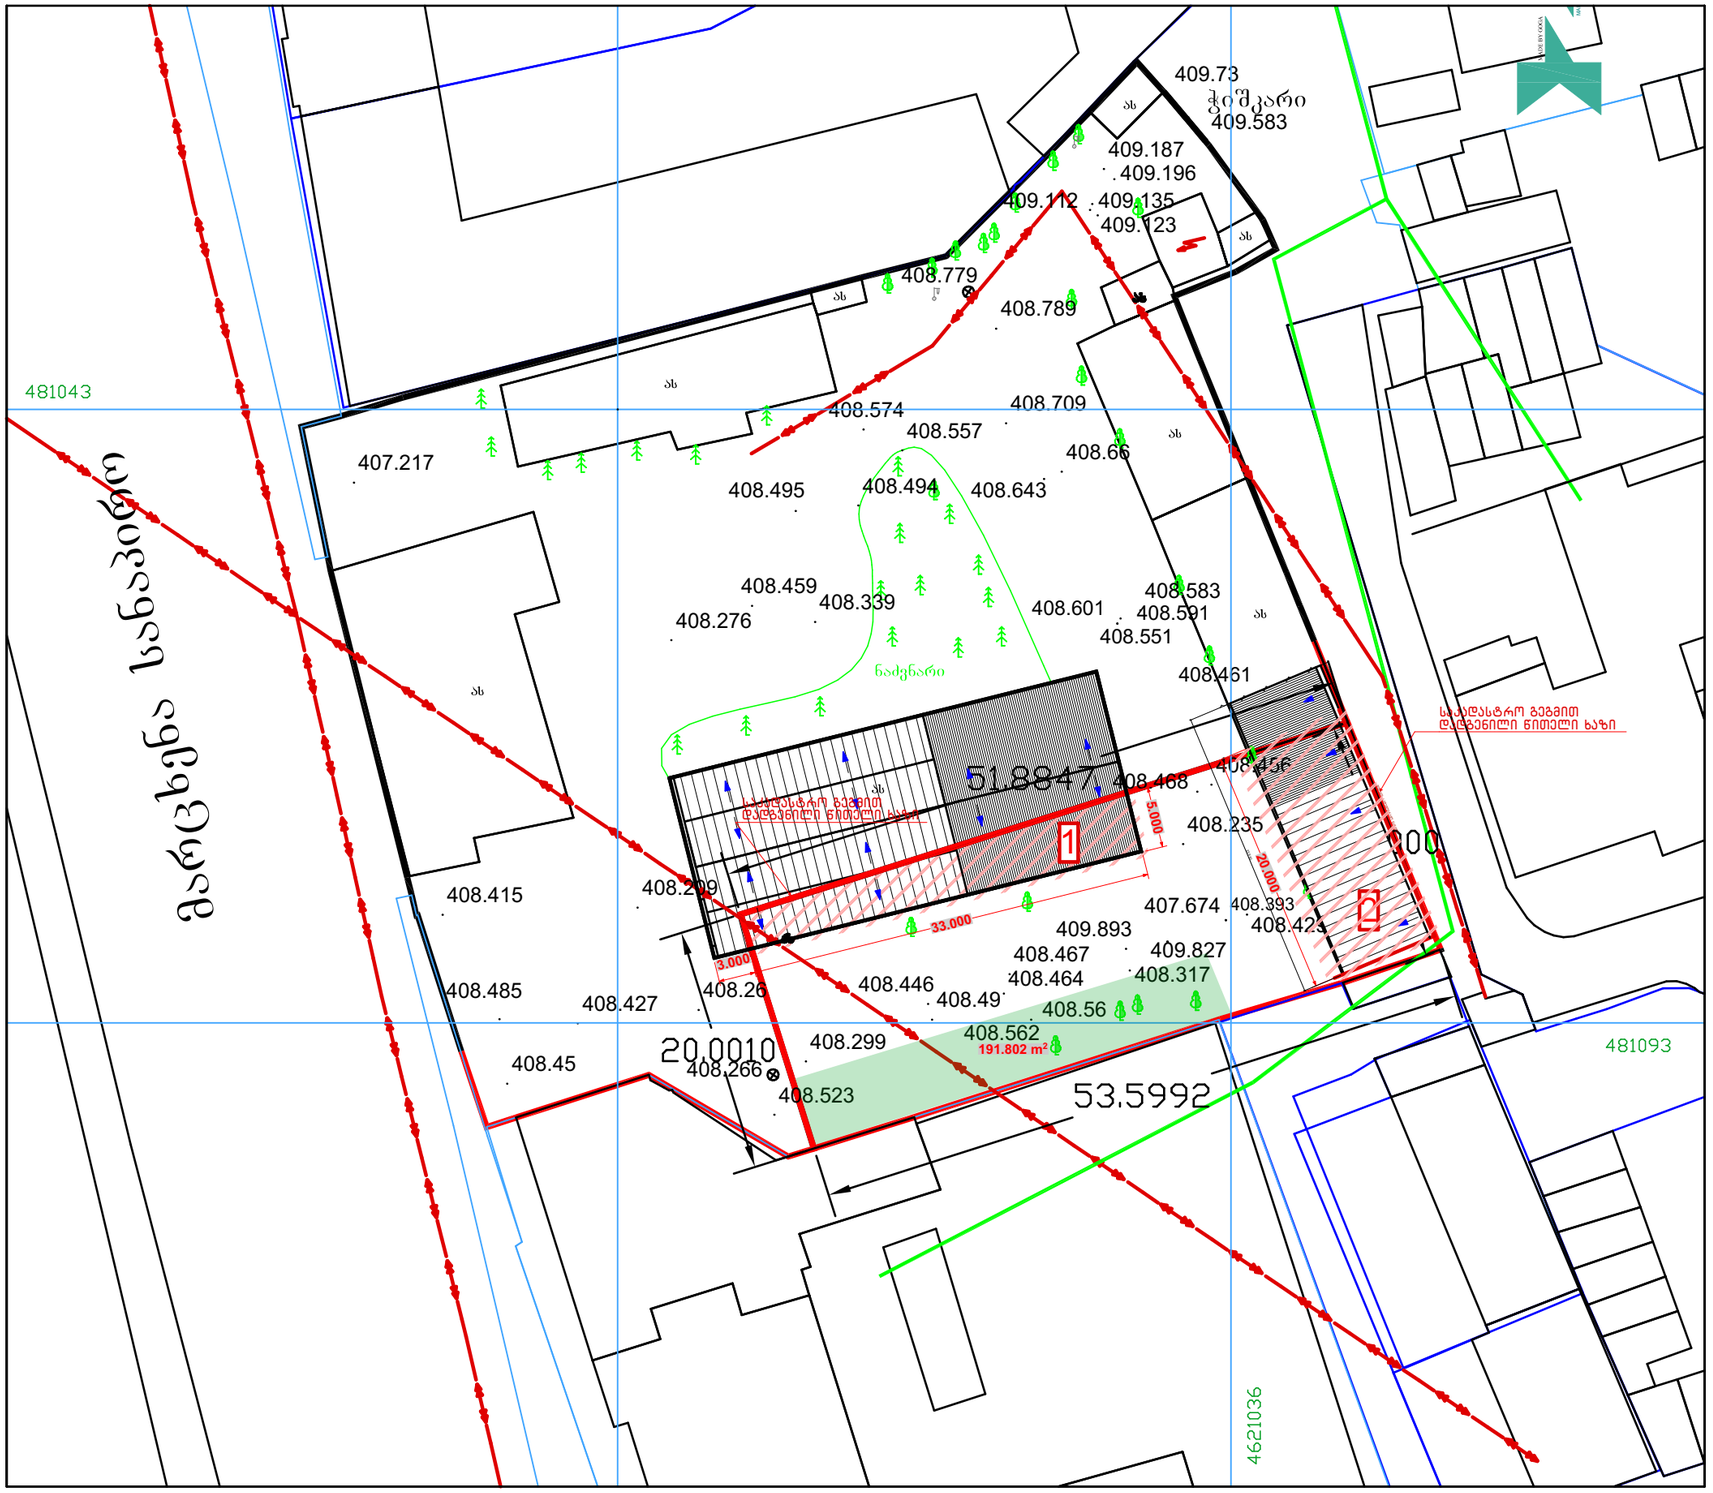

პირობითი აღნიშვნები:	საპროექტო: manistudio შ.პ.ს "მანისტუდიო" ქუჩა: გუჯარეთის 34. ქალაქი: თბილისი ქვეყანა: საქართველო საფოსტო კოდი: 0140	პროექტის სტატუსი: არქიტექტურული ნაწილი შემსრულებლები: პროექტის ავტორები: ნ.მაისურაძე	პროექტის დასახელება: დემონტაჟის პროექტი ნახაზის დასახელება: გენგეგმა	მასშტაბი: 1:500 ფურცელი : .01.1 A3

ჭრილი 1-1

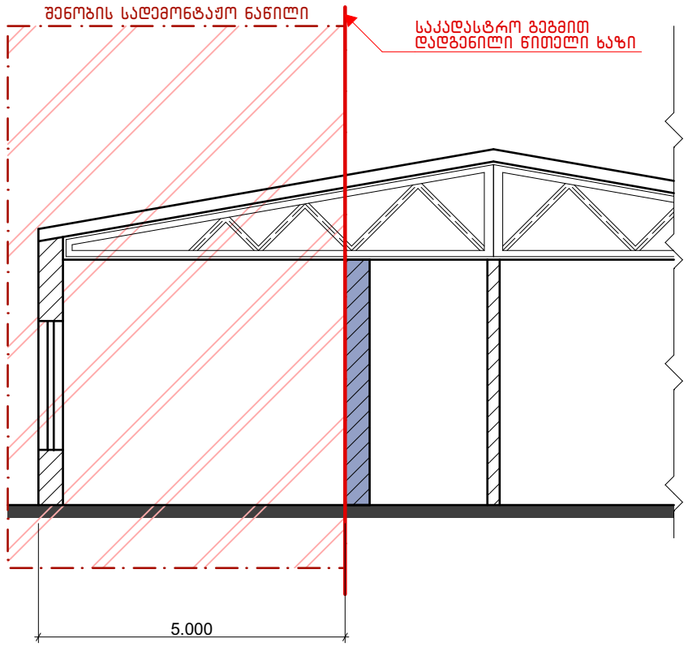

ექსპლიკაცია:

არსებული კედელი

სადემონტაჟო კედელი

ახალი კედელი

შენობის სადემონტაჟო ნაწილი

პირობითი აღნიშვნები:

საპროექტო:

manistudio
შ.პ.ს "მანისტუდიო"
ქუჩა: გუჯარეთის 34.
ქალაქი: თბილისი
ქვეყანა: საქართველო
საფოსტო კოდი: 0140

პროექტის სტატუსი:
არქიტექტურული ნაწილი

შემსრულებლები:
პროექტის ავტორები:
ნ.მაისურაძე

პროექტის დასახელება:
დემონტაჟის პროექტი


მასშტაბი:
1:100

ნახაზის დასახელება:
შენობა №1

ფურცელი :
.04.1

A3

ჭრილი 1-1

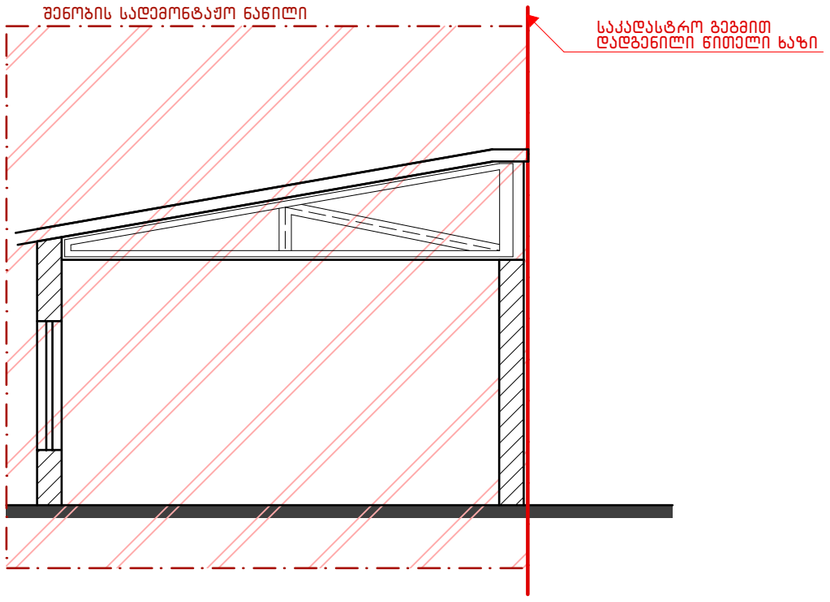

ექსპლიკაცია:

არსებული კედელი

სადემონტაჟო კედელი

ახალი კედელი

შენობის სადემონტაჟო ნაწილი

პირობითი აღნიშვნები:

საპროექტო:

manistudio
შ.პ.ს "მანისტუდიო"
ქუჩა: გუჯარეთის 34.
ქალაქი: თბილისი
ქვეყანა: საქართველო
საფოსტო კოდი: 0140

პროექტის სტატუსი:
არქიტექტურული ნაწილი

შემსრულებლები:
პროექტის ავტორები:
ნ.მაისურაძე

პროექტის დასახელება:
დემონტაჟის პროექტი

ნახაზის დასახელება:

მასშტაბი:
1:100

ფურცელი :
.04.2

A3