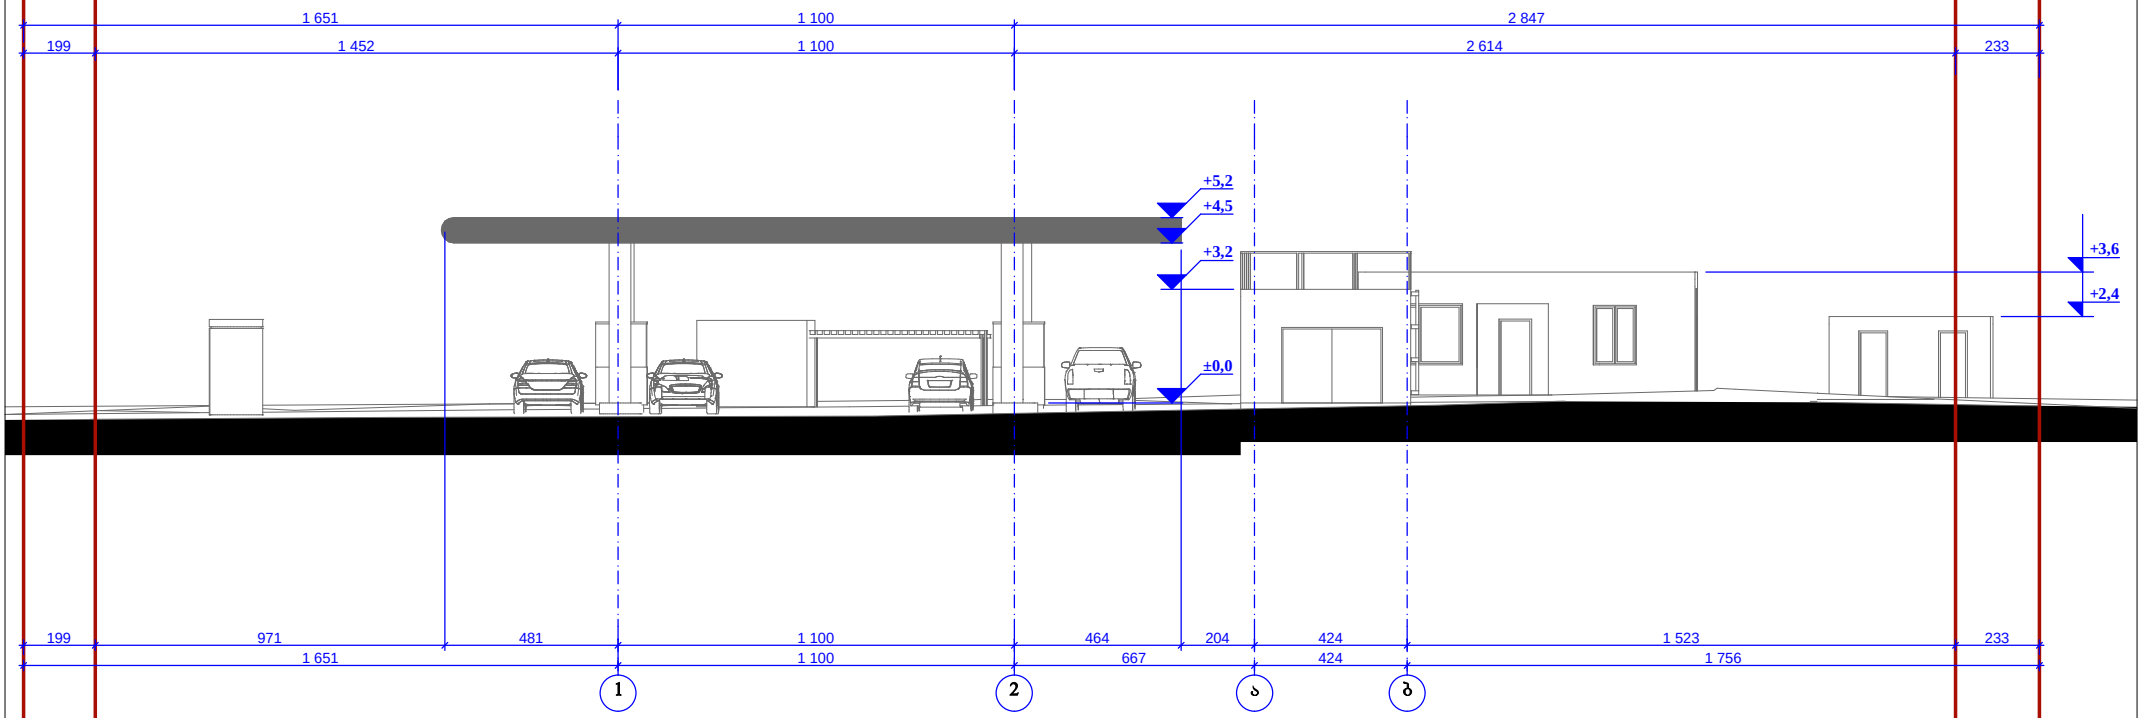


შპს "ხუროთმოძღვარი"

მ. წინამძღვრიშვილის ქუჩა. 90

LTD "KHUROTMODZGVARI"


M. TSINAMDZGVRISHVILI STR. 90

თბილისი, ხეხილსანერგე მეურნეობა. ს.კ. 81.21.05.419


დირექტორი:		ბ. აბსავა	არქიტექტურული ნაწილი
მთ. არქიტექტორი:		ე. შეროზია	
არქიტექტორი:		ე. შეროზია	**არსებული ჭრილი "1-1"**
შეასრულა:		დ. გოქაძე	
დამკვეთი:			

სტადია	ფურც.	ფურც.


მასშტაბი 1:300

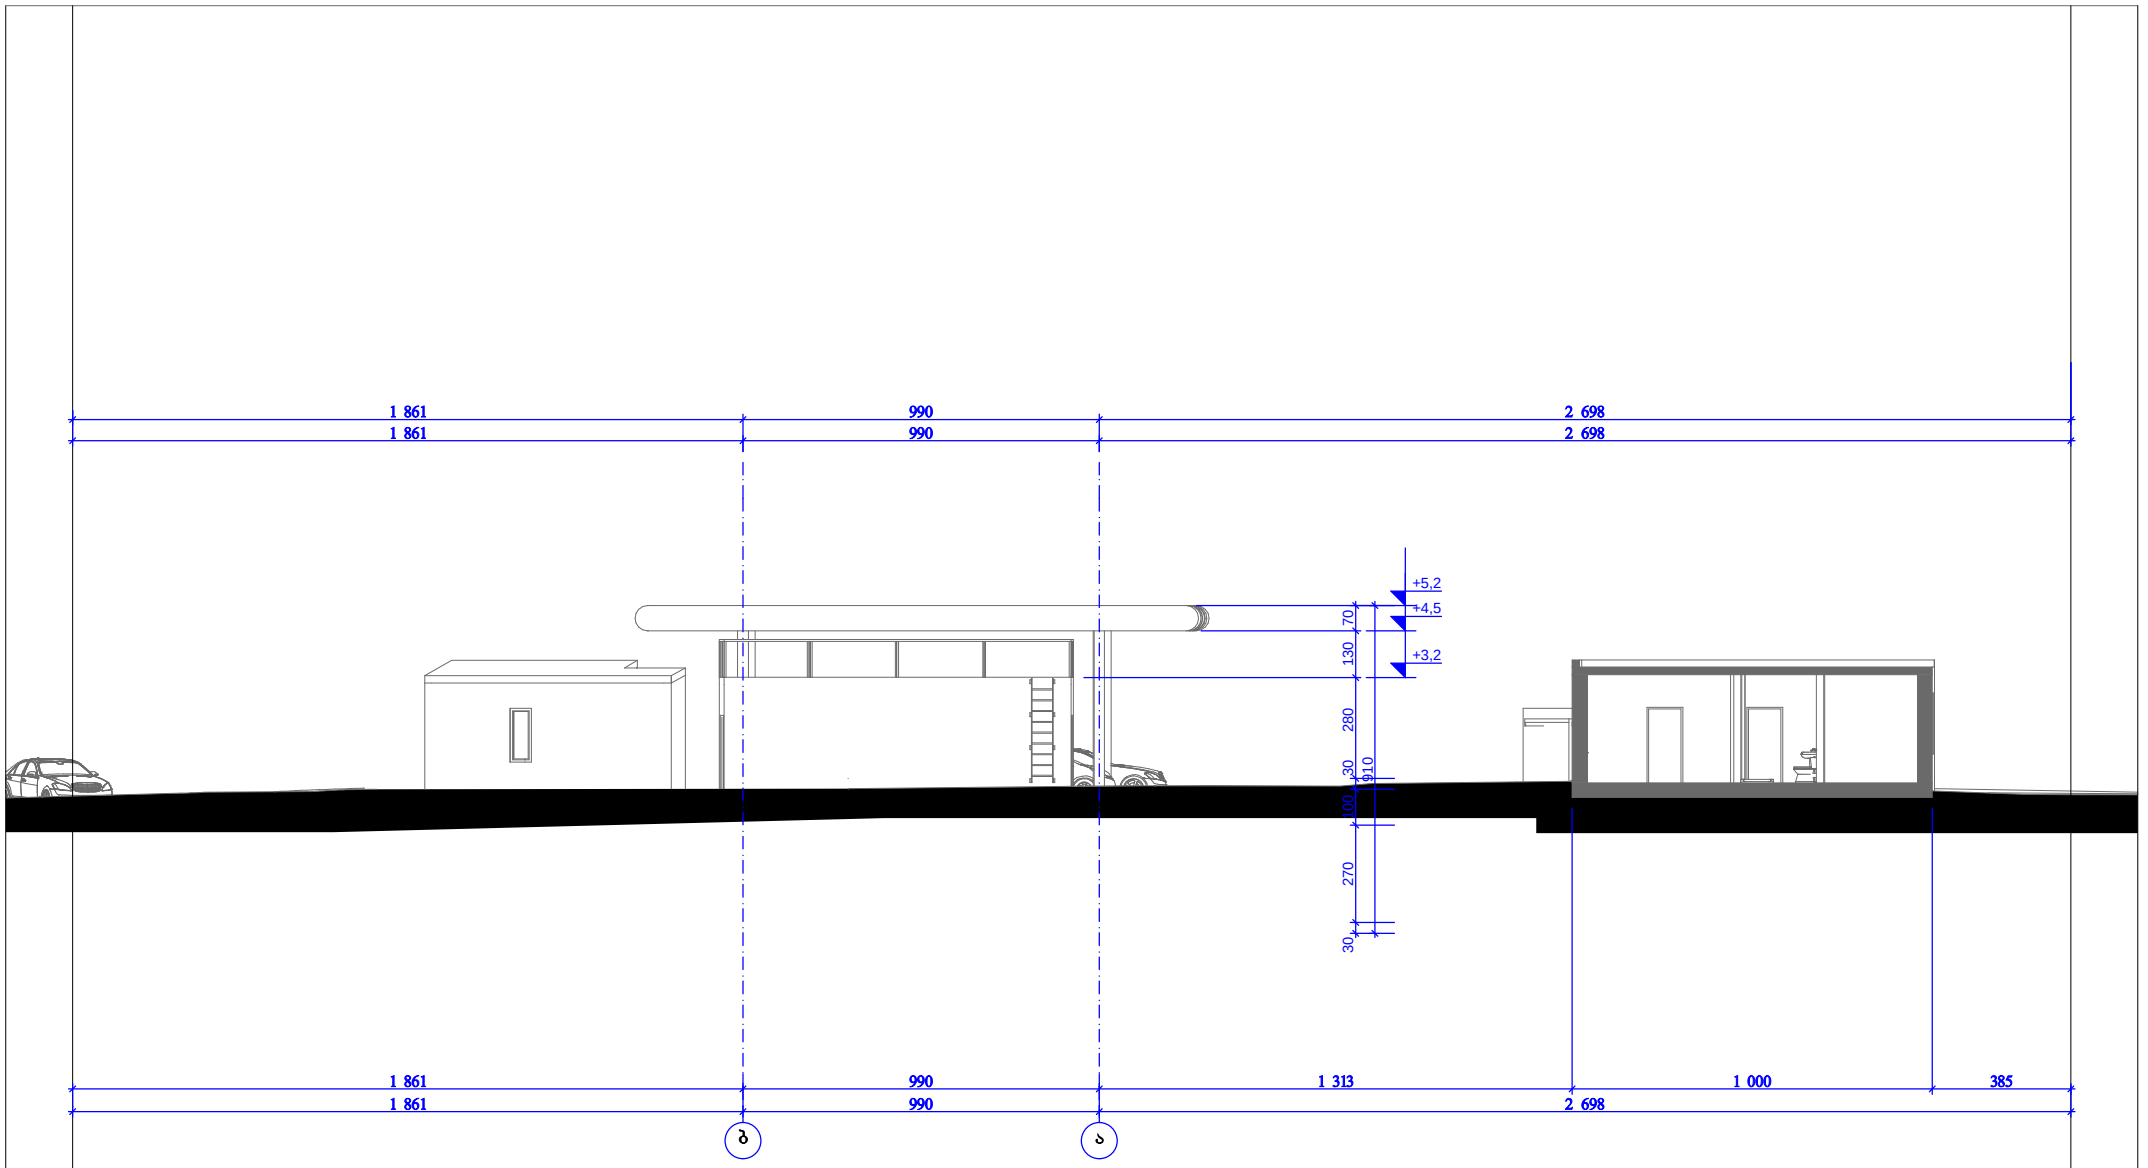

შპს "ხუროთმოძღვარი" მ. წინამძღვრიშვილის ქუჩა. 90 LTD "KHUROTMODZGVARI" M. TSINAMDZGVRISHVILI STR. 90	თბილისი, ხეხილსანერგე მეურნეობა. ს.კ. 81.21.05.419					
დირექტორი:		ბ. აბსავა	არქიტექტურული ნაწილი	სტადია	ფურც.	ფურც.
მთ. არქიტექტორი:		ე. შეროზია	არსებული ჭრილი "2-2"			
არქიტექტორი:		ე. შეროზია				
შეასრულა:		დ. გოქაძე		მასშტაბი 1:300		
დამკვეთი:						

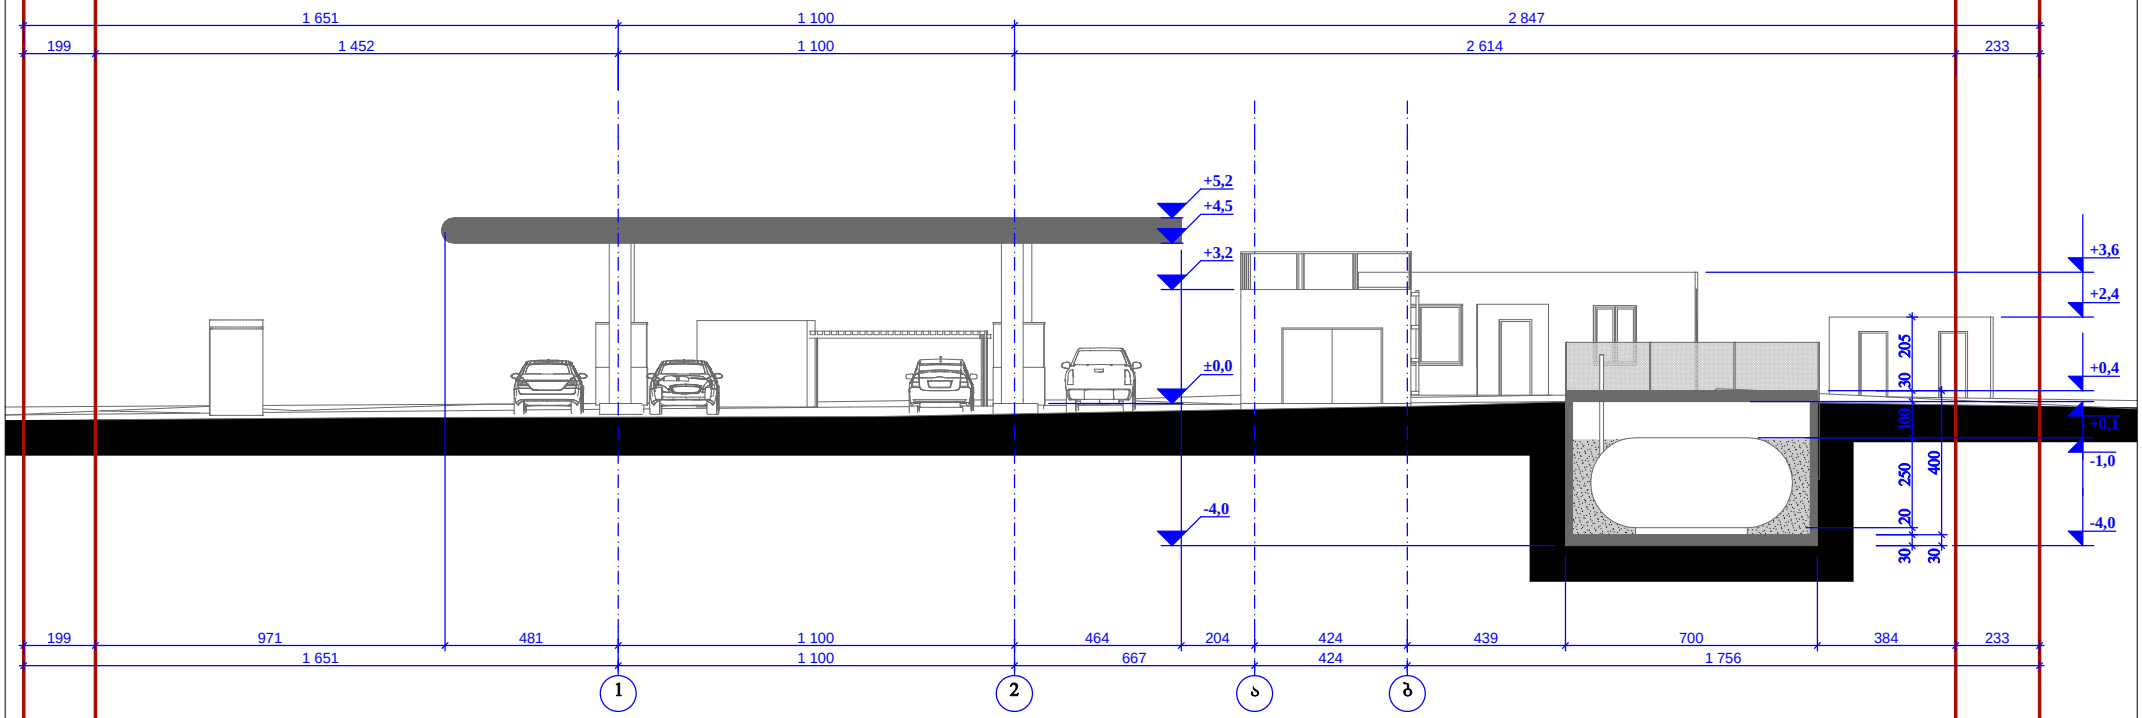

შპს "ხუროთმოძღვარი" მ. წინამძღვრიშვილის ქუჩა. 90 LTD "KHUROTMODZGVARI" M. TSINAMDZGVRISHVILI STR. 90	თბილისი, ხეხილსანეერბე მეშრნეობა. ს.კ. 81.21.05.419			არქიტექტურული ნაწილი	სტადია	ფურც.	ფურც.
დირექტორი:		ბ. აბსავა					
მთ. არქიტექტორი:		ე. შეროზია		ჭრილი "1-1"			
არქიტექტორი:		ე. შეროზია					
შესრულა:		დ. გოქაძე			მასშტაბი 1:300		
დამკვეთი:							

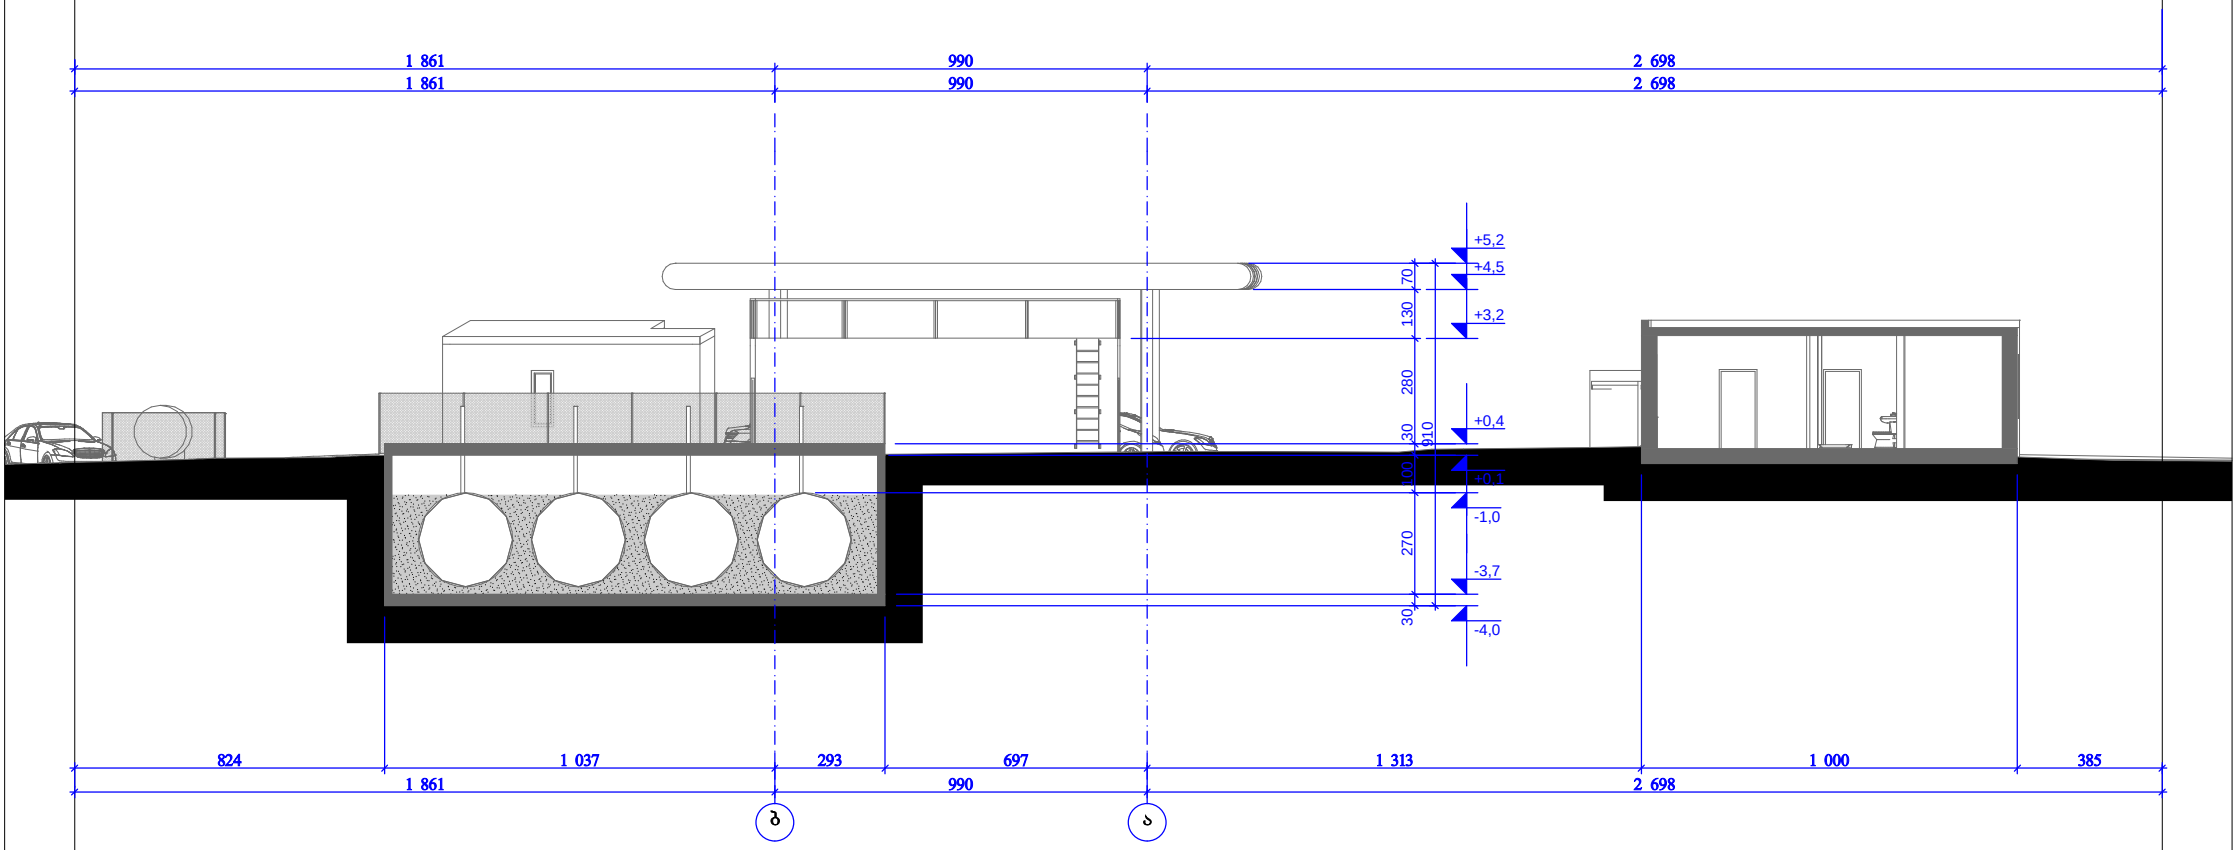

შპს "ხუროთმოძღვარი" მ. წინამძღვრიშვილის ქუჩა. 90 LTD "KHUROTMODZGVARI" M. TSINAMDZGVRISHVILI STR. 90	თბილისი, ხეხილსანერგე მეურნეობა. ს.კ. 81.21.05.419					
დირექტორი:		ბ. აბსავა	არქიტექტურული ნაწილი	სტადია	ფურც.	ფურც.
მთ. არქიტექტორი:		ე. შეროზია	ჭრილი "2-2"			
არქიტექტორი:		ე. შეროზია				
შეასრულა:		დ. გოქაძე		მასშტაბი 1:300		
დამკვეთი:						