
# ავტომაგისამართი სადგურის გეგმა-გრაფიკი

## თბილისი, ხეხილსანერგე მეურნეობა. ს.კ. 81.21.05.419

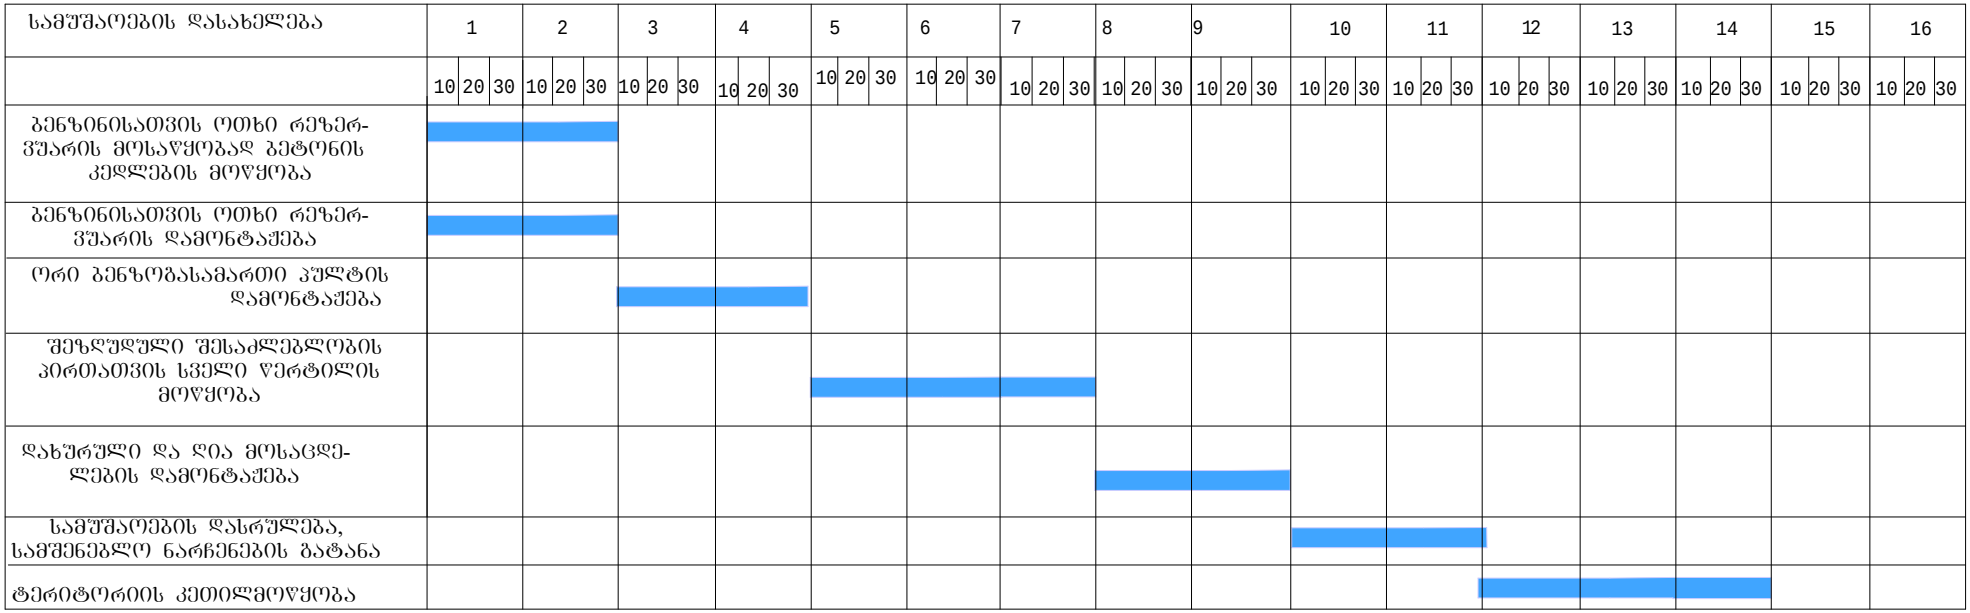


| | | | | | |
|---|---|---|---|---|---|
| შპს "ხუროთმოძღვარი" | თბილისი, ხეხილსანერგე მეურნეობა. ს.კ. 81.21.05.419 | | | | |
| მ. წინამძღვრიშვილის ქუჩა. 90 | დირექტორი: | | ბ. აბსავა | არქიტექტურული ნაწილი | სტადია: სურც. სურც. |
| LTD "KHUROTMODZGVARI" | მთ. არქიტექტორი: | | ე. შეროზია | გეგმა-გრაფიკი | |
| M. TSINAMDZGVRISHVILI STR. 90 | არქიტექტორი: | | ე. შეროზია | | |
| | შეასრულა: | | დ. გოქაძე | | მასშტაბი 1:300 |
| | დამკვეთი: | | | | |