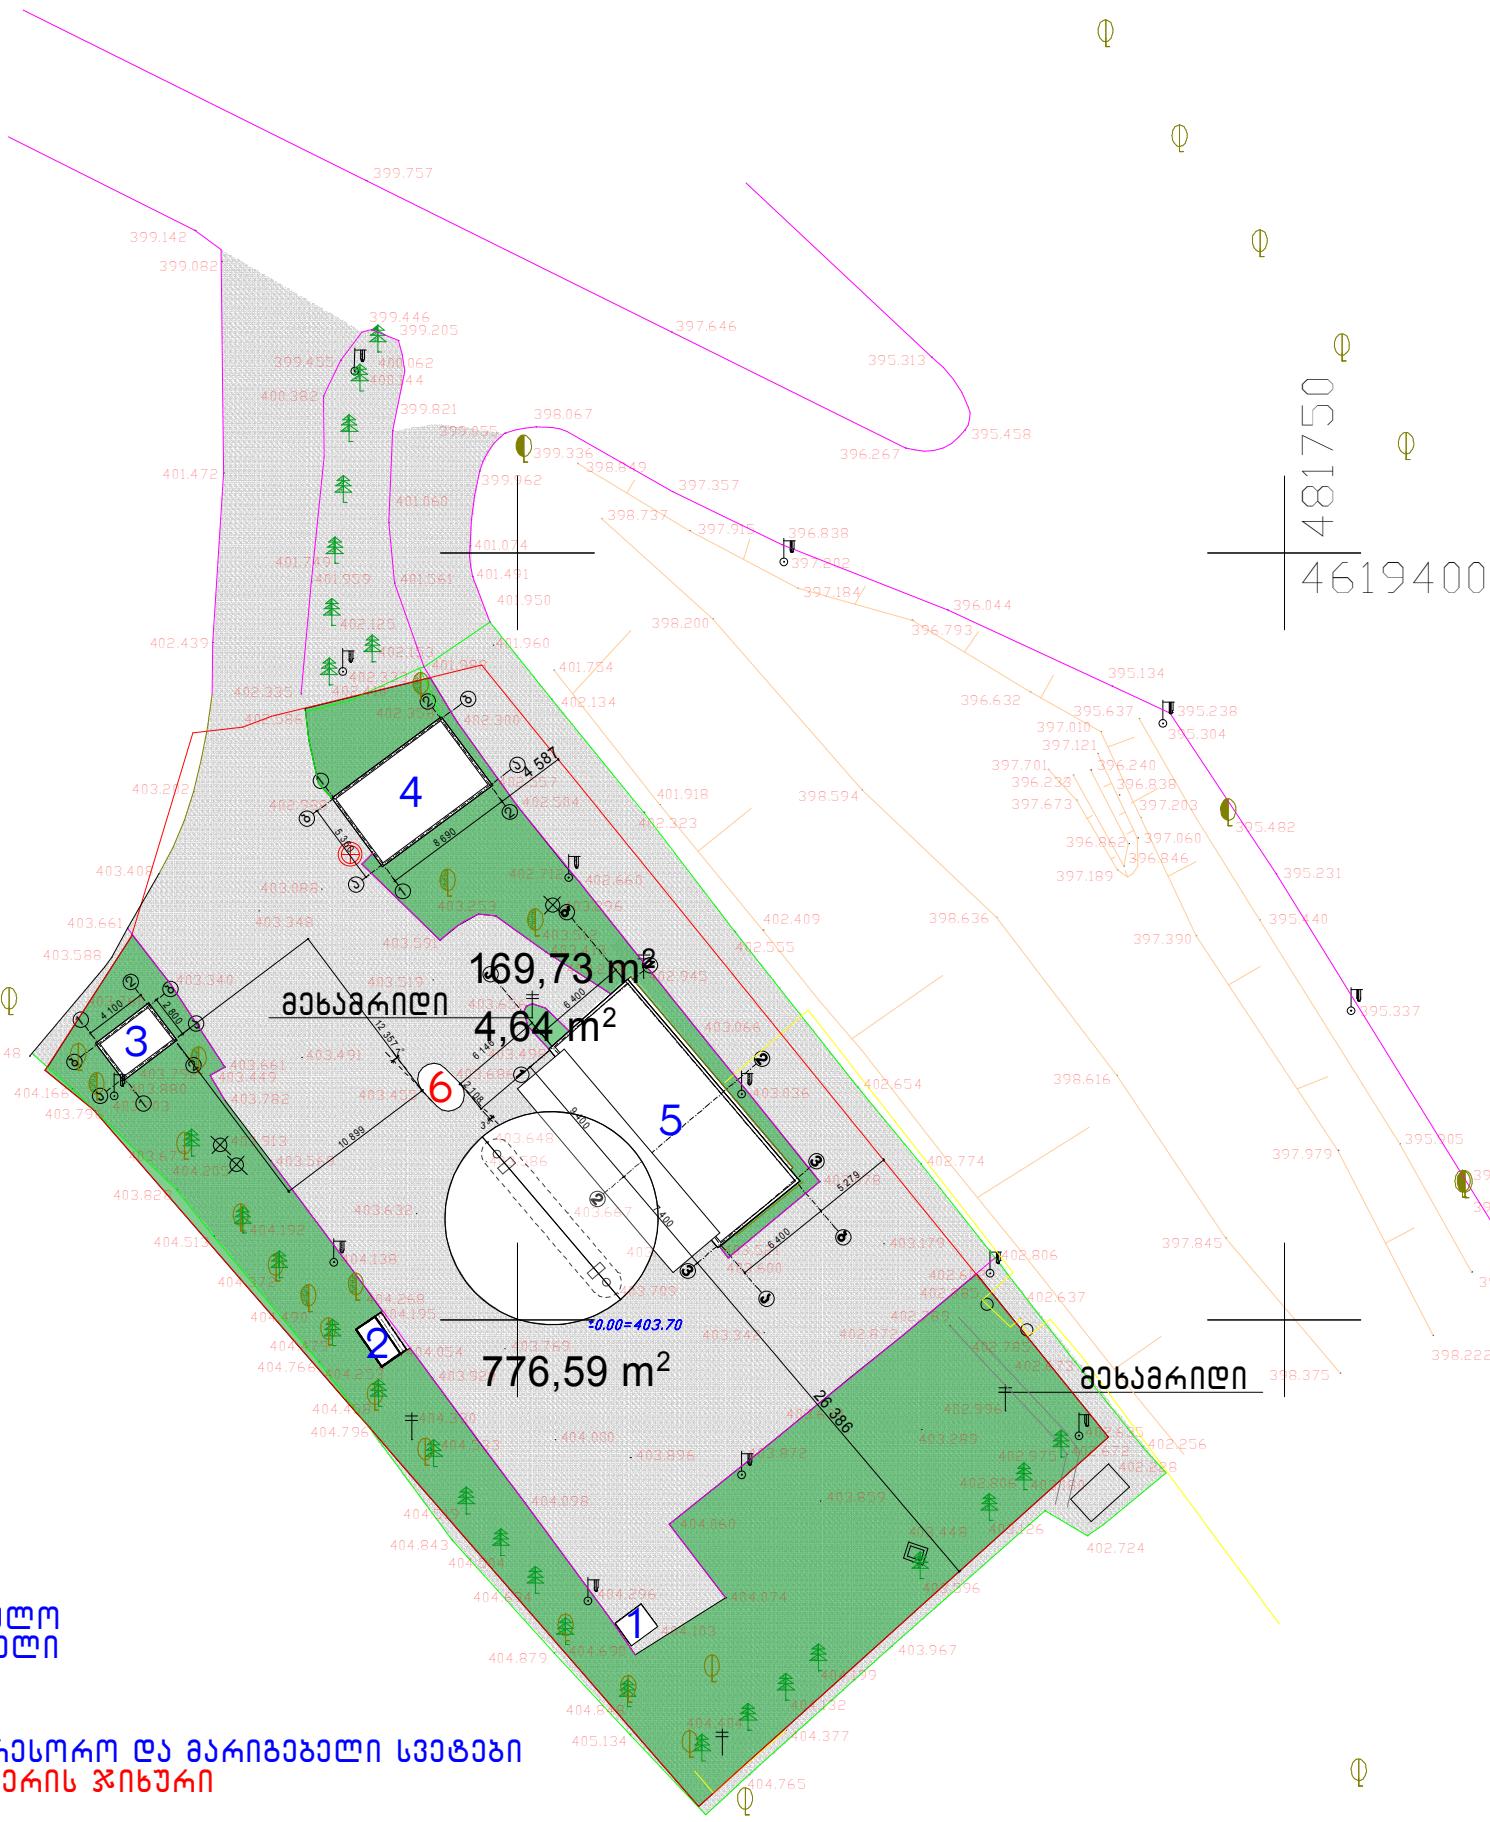

1 – საყარაულო
2 – მოსაცდელი
3 – WC
4 – ოფისი
5 – საკომპრესორო და მარიგებელი სვეტები
6 – დისპენსერის ჯიხური

არსებული

საპროექტო

საპროექტო ტერიტორიის მიმდებარედ 1:500 მასშტაბში სხვა შენობა ნაგებობა არ ესაზღვრება

დირექტორი	მახარობლიშვილი		ბუნებრივი გაზით ავტოგაზგასამართი საკომპრესორო სადგური ქ.თბილისში მდ. მტკვრის მარჯვენა სანაპიროზე, ბაქტერიოფაგისაკენ ჩასასვლელი გზის მიმდებარედ			
პრ.მთ.არქ.	შუკაკიძე					
პრ.მთ.კონსტ.	წოწერია					
			არქიტექტურული ნაწილი	დაკვეთა №		
				სტადია	ფურც.	ფ-ბი	მასშტაბი
			გენგეგმა	მ	ა2	1	1:500
შესრულა	ბერიაშვილი					
შეამოწმა	კოშაძე		404862038	შპს "დმ სტუდია"		