1,118.86 m2

38.36 m2

23.94 m2

3460 530 820 710

750 750 5300 7000

6200 6000

5400

3900

5400

540 6300 4200 4360 9700 4300

7750

1500

3 4 5 6 7

9 8

7* 10

1:100

თანამდებობა გვარი

ავტორი

მისამართი
პროექტის სახელი

მასშტაბი

ქალაქი თბილისი,
ჭავჭავაძის გამზირი

#23ა (საკ. კოდი
01.14.14.005.075)

თ. კამკამიძე
დაამუშავა

დამკვეთი

მმრავალფუნქციური
კომპლექსის პროექტი

თ. კამკამიძე

შპს ,,ს-1"

1

1

2 2

2

2

2

2

2 სადარბაზო და ჰოლი

ავტოსადგომი

2

2

ლიფტები და კიბის უჯრედი არის დაწნეხილი

სპეც-სახანძრო ლიფტი

1:100

თანამდებობა გვარი

ავტორი

მისამართი
პროექტის სახელი

მასშტაბი

ქალაქი თბილისი,
ჭავჭავაძის გამზირი

#23ა (საკ. კოდი
01.14.14.005.075)

თ. კამკამიძე
დაამუშავა

დამკვეთი

მმრავალფუნქციური
კომპლექსის პროექტი

თ. კამკამიძე

შპს ,,ს-1"

1

2 სადარბაზო და ჰოლი

ავტოსადგომი

1,118.86 m2

38.36 m2

23.94 m2

3460 530 820 710

750 750 5300 7000

6200 6000

5400

3900

5400

540 6300 4200 4360 9700 4300

7750

1500

3 4 5 6 7

9 8

7* 10

1

2 2

2

2

2

2

2

2

ლიფტები და კიბის უჯრედი არის დაწნეხილი

სპეც-სახანძრო ლიფტი

savaWro sarTulis gegma 0.00 niSnulebze

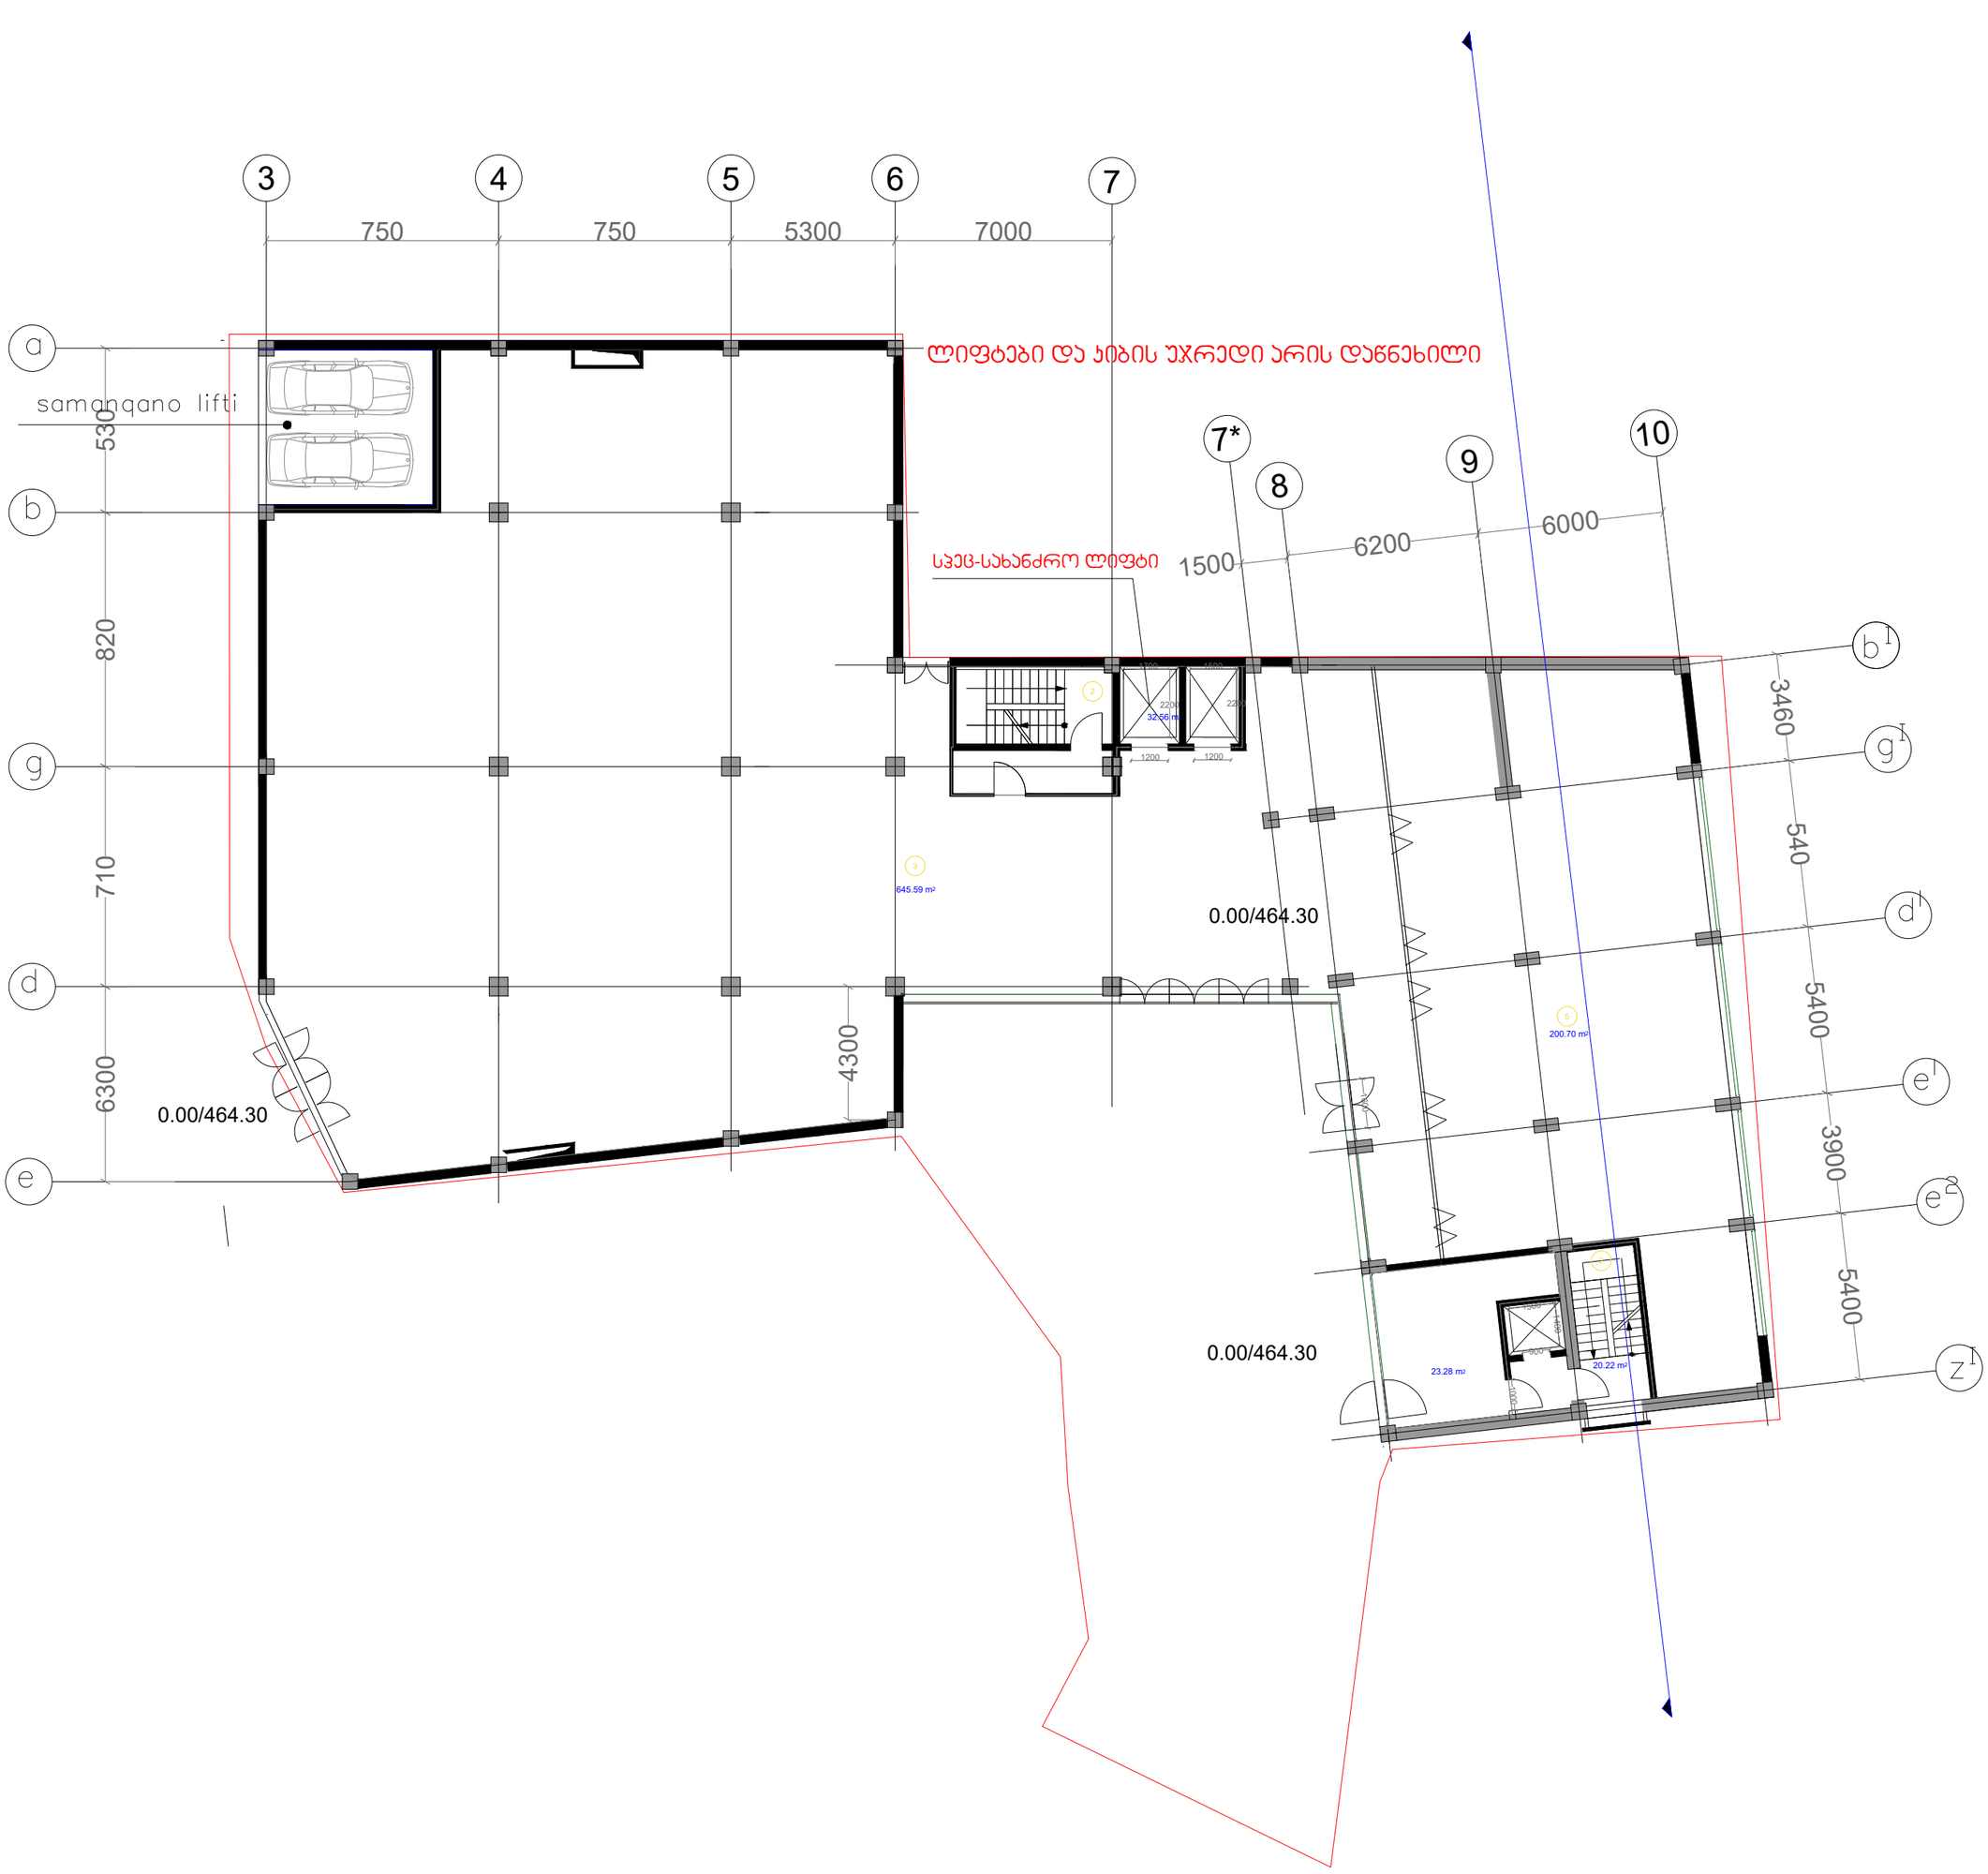

ე ჭ ს პ ლ ი კ ა ც ი ა	პროექტის სახელი	მისამართი	ქალაქი თბილისი, ჭავჭავაძის გამზირი №23ა (საკ. კოდი 01.14.14.005.075)	თანამდებობა	გვარი
				ავტორი	თ. კამკამიძე
				დაამუშავა	თ. კამკამიძე
② სადარბაზო და ჰოლი ③ საველური ⑤ სახანძრო	მრავალფუნქციური კომპლექსის პროექტი	დამკვეთი	შპს „ს-1"	მასშტაბი	1:100

497.34 m2

32.56 m2

20.01 m2

235.56 m2

209.24 m2 3460 530 820 710

750 750 5300 7000

6200 6000

5400

3900

5400

540 63004300

1500

3 4 5 6 7

9 8

7* 10

1:100

თანამდებობა გვარი

ავტორი

მისამართი
პროექტის სახელი

მასშტაბი

ქალაქი თბილისი,
ჭავჭავაძის გამზირი

#23ა (საკ. კოდი
01.14.14.005.075)

თ. კამკამიძე
დაამუშავა

დამკვეთი

მმრავალფუნქციური
კომპლექსის პროექტი

თ. კამკამიძე

შპს ,,ს-1"

2

2

2

4

5

5

4 სადარბაზო და ჰოლი საოფისე 5 საზაფხულო

ლიფტები და კიბის უჯრედი არის დაწნეხილი

სპეც-სახანძრო ლიფტი

32.56 m2

20.01 m2

494.76 m2 211.87 m2

237.60 m2

3460 530 820 710

750 750 5300 7000

6200 6000

5400

3900

5400

540 63004300

1500 814.05 m2

28,664 m2

3 4 5 6 7

9 8

7* 10

1:100

თანამდებობა გვარი

ავტორი

მისამართი
პროექტის სახელი

მასშტაბი

ქალაქი თბილისი,
ჭავჭავაძის გამზირი

#23ა (საკ. კოდი
01.14.14.005.075)

თ. კამკამიძე
დაამუშავა

დამკვეთი

მმრავალფუნქციური
კომპლექსის პროექტი

თ. კამკამიძე

შპს ,,ს-1"

2

2

2

4

5

5

სადარბაზო და ჰოლი 4 საოფისე 5 საზაფხულო

ლიფტები და კიბის უჯრედი არის დაწნეხილი

სპეც-სახანძრო ლიფტი

32.56 m2

20.01 m2

494.76 m2 211.87 m2

237.60 m2

3460 530 820 710

750 750 5300 7000

6200 6000

5400

3900

5400

540 63004300

1500

814.05 m2

28,664 m2

3 4 5 6 7

9 8

7* 10

1:100

თანამდებობა გვარი

ავტორი

მისამართი
პროექტის სახელი

მასშტაბი

ქალაქი თბილისი,
ჭავჭავაძის გამზირი

#23ა (საკ. კოდი
01.14.14.005.075)

თ. კამკამიძე
დაამუშავა

დამკვეთი

მმრავალფუნქციური
კომპლექსის პროექტი

თ. კამკამიძე

შპს ,,ს-1"

2

2

2

4

5

4 სადარბაზო და ჰოლი საოფისე 5 საზაფხულო

ლიფტები და კიბის უჯრედი არის დაწნეხილი

სპეც-სახანძრო ლიფტი

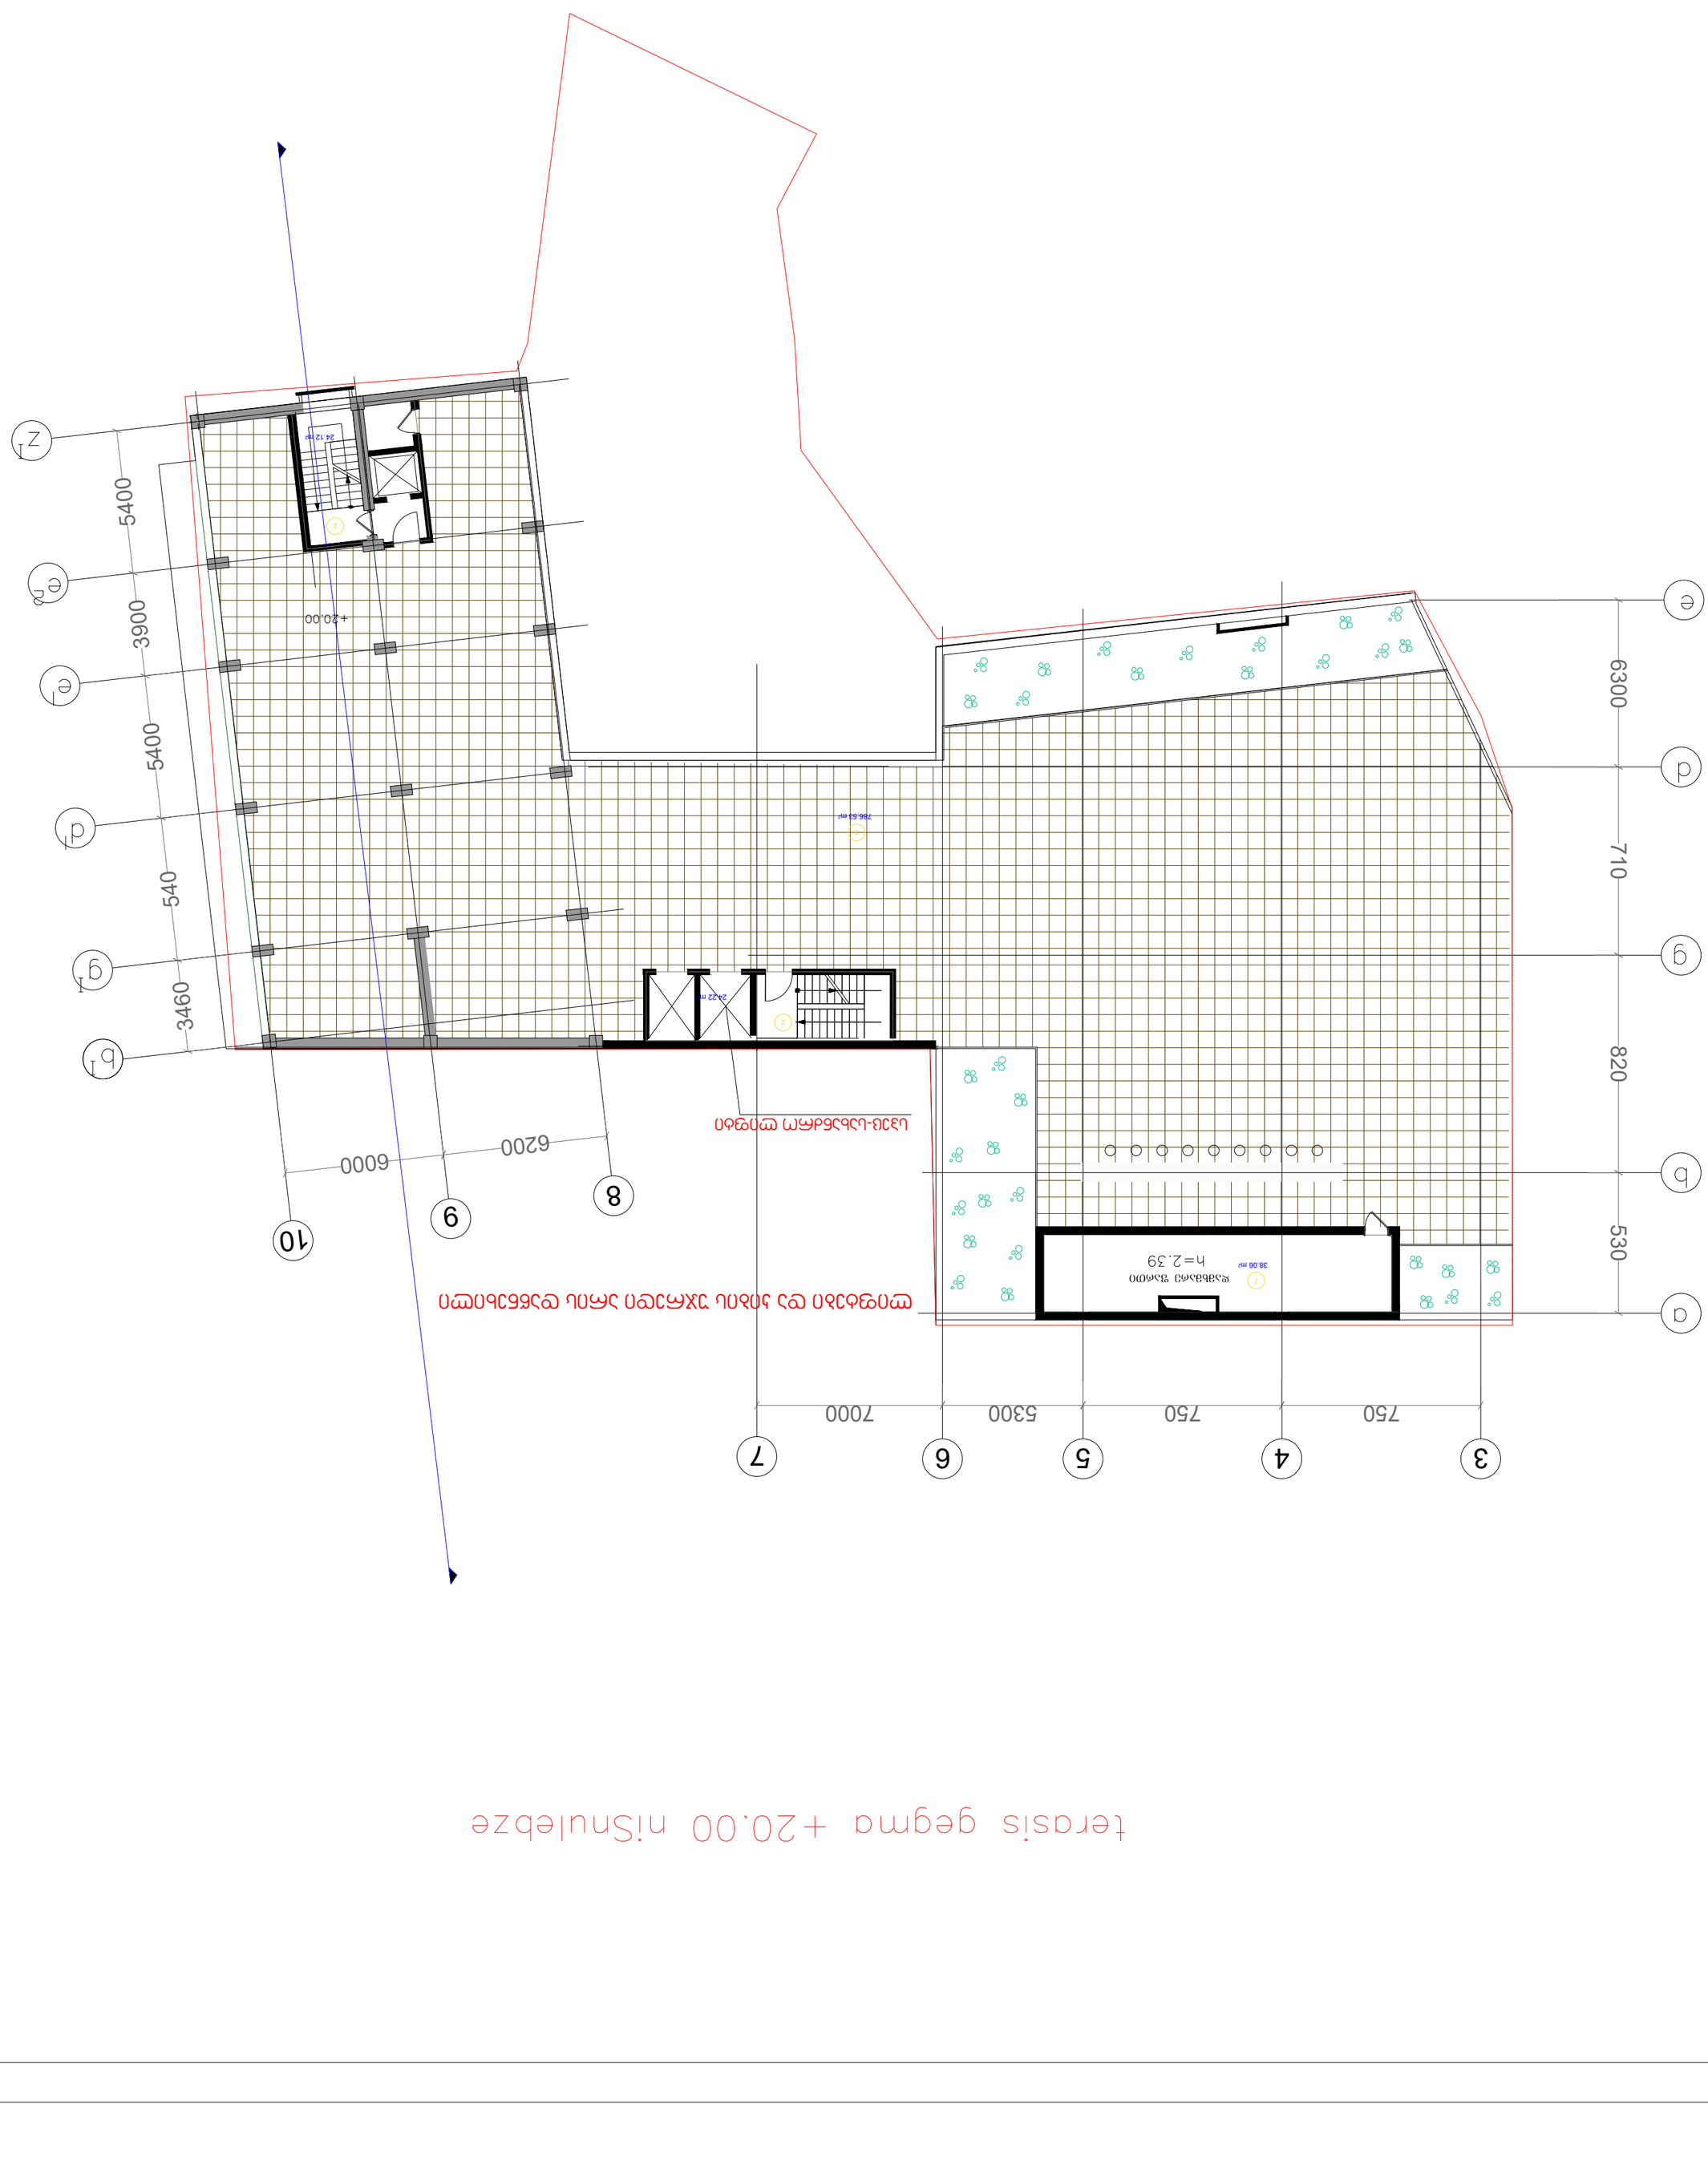

786.53 m2

24.22 m2

24.12 m2

38.06 m2 3460

6200 6000

5400

3900

5400

540 530 820 710

750 750 5300 7000 6300

9 8

10

3 4 5 6 7

1:100

თანამდებობა გვარი

ავტორი

მისამართი
პროექტის სახელი

მასშტაბი

ქალაქი თბილისი,
ჭავჭავაძის გამზირი

#23ა (საკ. კოდი
01.14.14.005.075)

თ. კამკამიძე
დაამუშავა

დამკვეთი

მმრავალფუნქციური
კომპლექსის პროექტი

თ. კამკამიძე

შპს ,,ს-1"

2

2

2

5

7

სადარბაზო და ჰოლი 5 საზაფხულო 7 დამხმარე ფართი

დამხმარე ფართი

ლიფტები და კიბის უჯრედი არის დაწნეხილი

სპეც-სახანძრო ლიფტი

sacxovrebeli sarTulis gegma +23.50; +26.80; +30.10; +33.40; +36.70 niSnulebze

ლიფტები და კიბის უჯრედი არის დაგნეხილი

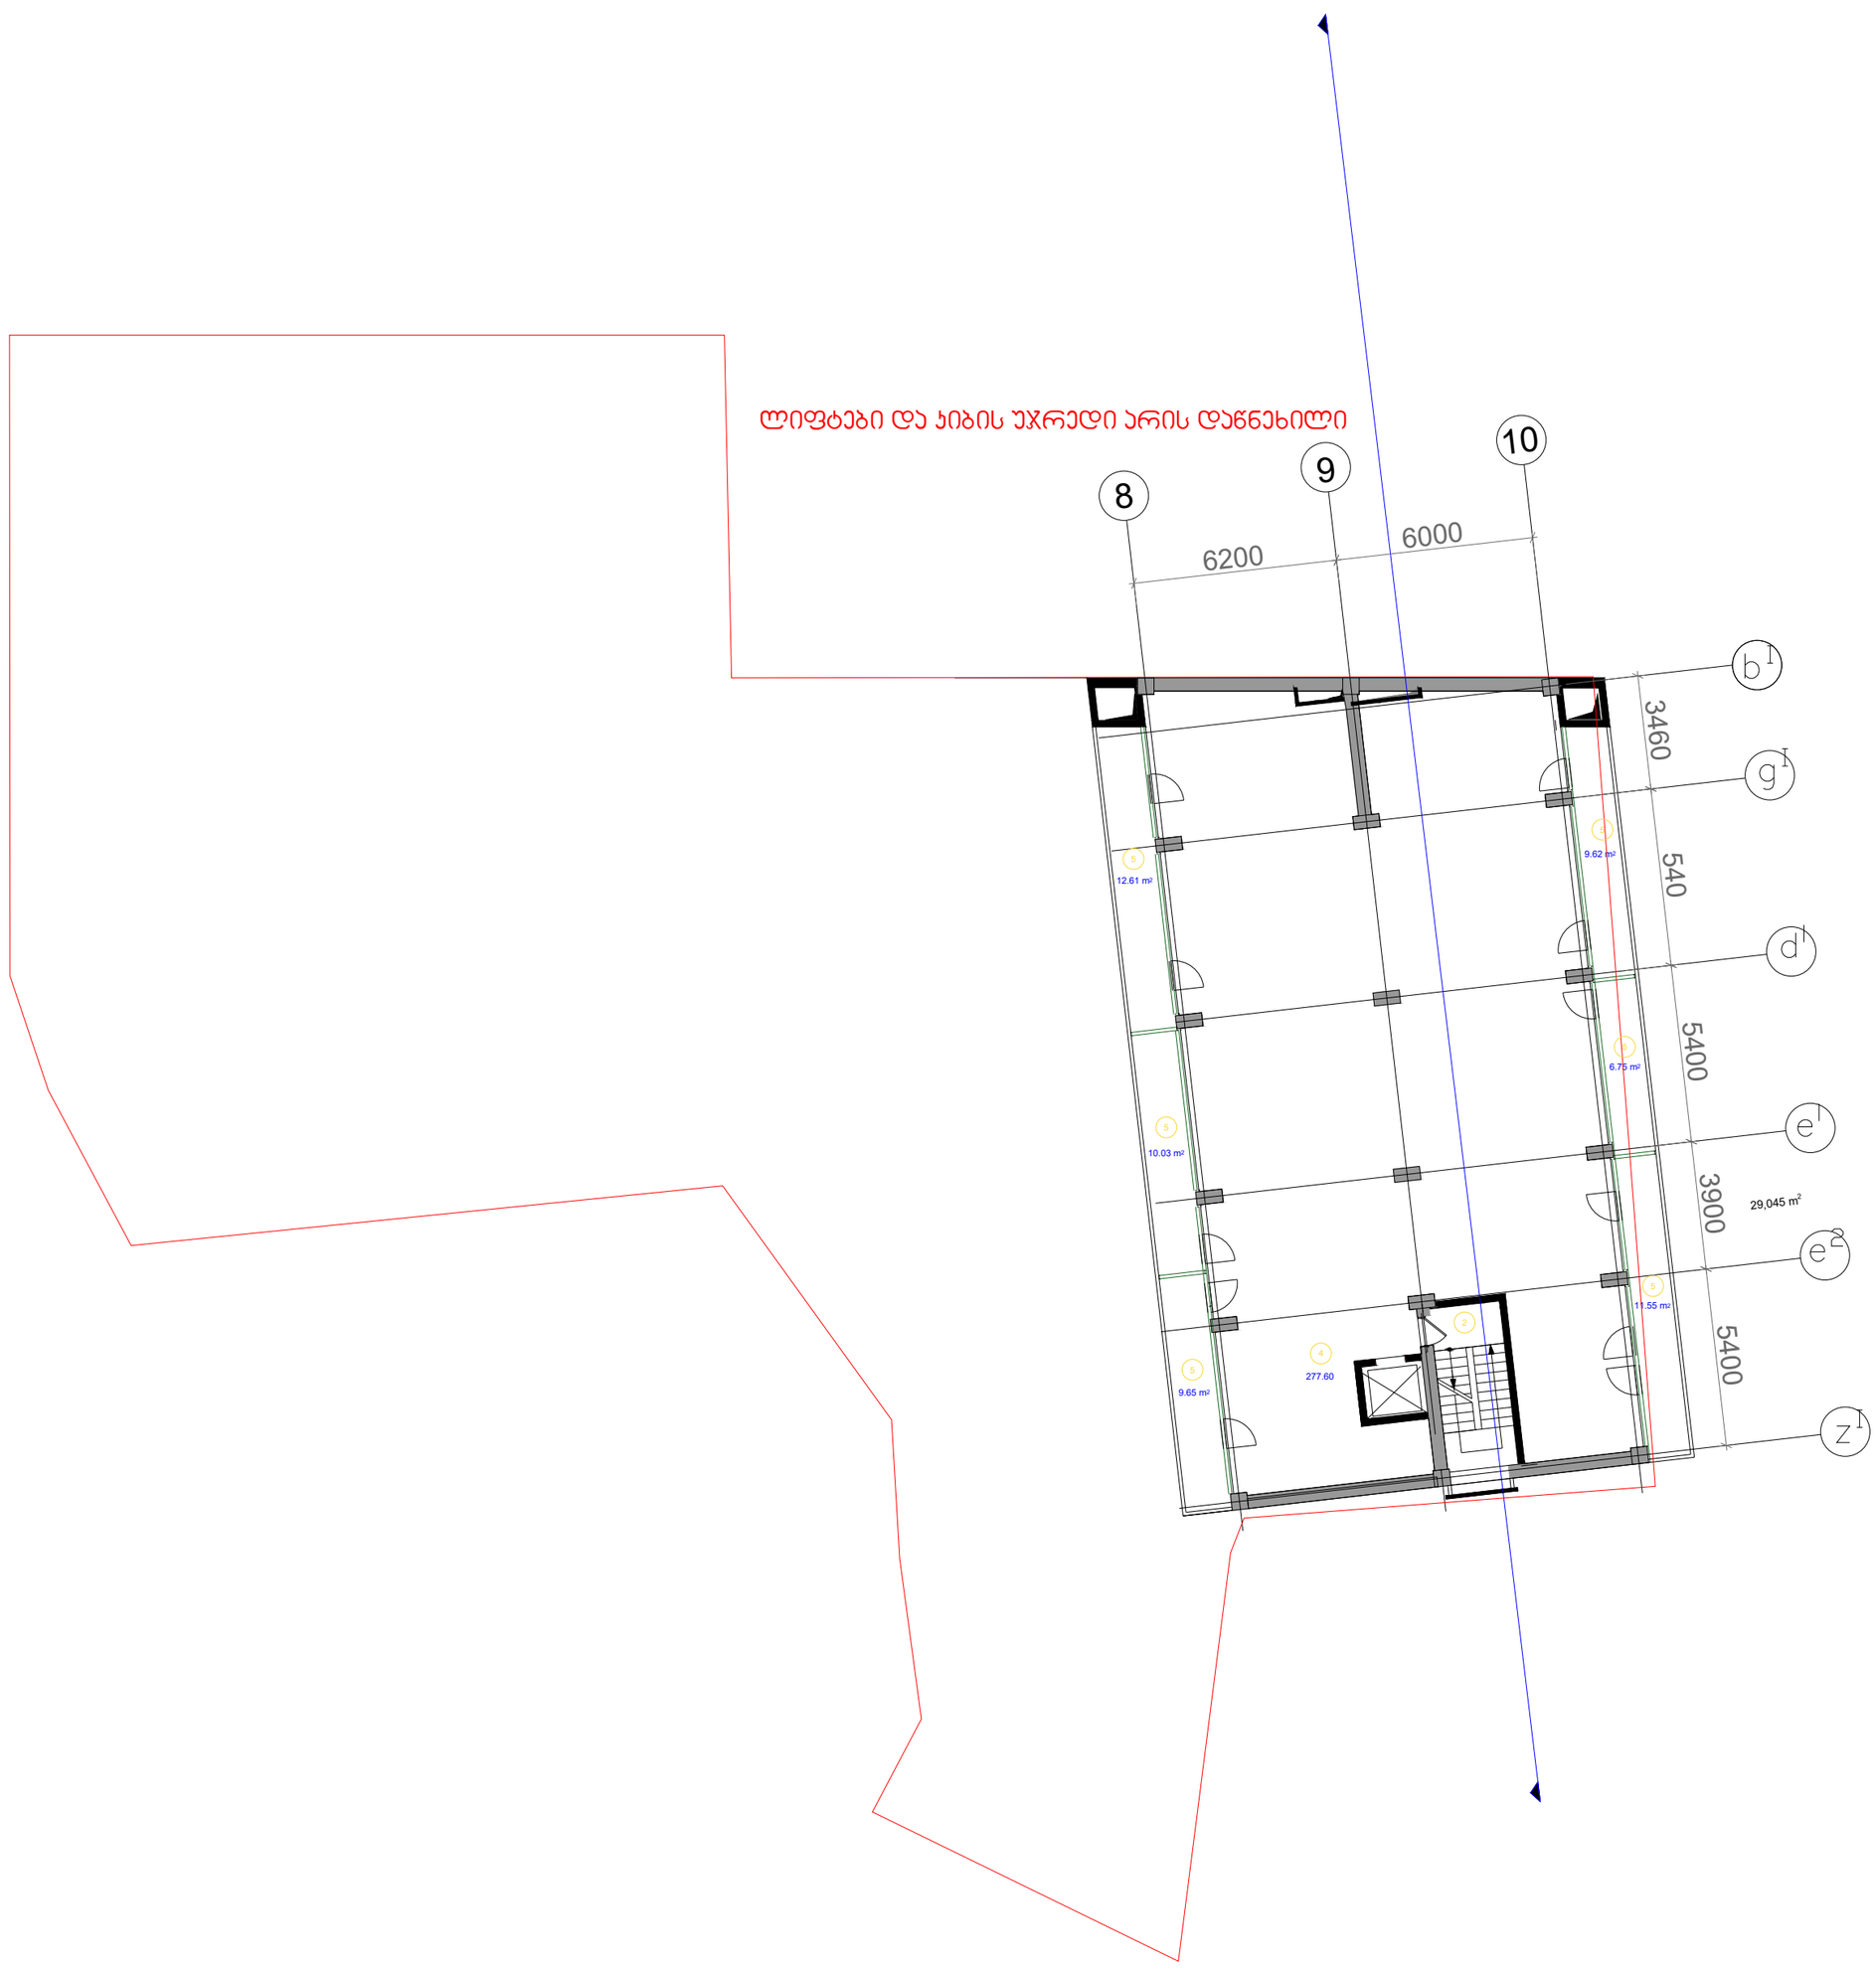

ე ქ ს პ ლ ი კ ა ც ი ა	პროექტის სახელი	მისამართი	ქალაქი თბილისი, ჭავჭავაძის გამზირი №23ა (საკ. კოდი 01.14.14.005.075)	თანამდებობა	გვარი
				ავტორი	თ. კამკამიძე
				დაამუშავა	თ. კამკამიძე
② სადარბაზო და ჰოლი ④ საოფისე	მმრავალფუნქციური კომპლექსის პროექტი	დამკვეთი	შპს „ს-1"	მასშტაბი	1:100

3460

6200 6000

5400

3900

5400

540

+40.00

9 8

10

1:100

თანამდებობა გვარი

ავტორი

მისამართი
პროექტის სახელი

მასშტაბი

ქალაქი თბილისი,
ჭავჭავაძის გამზირი

#23ა (საკ. კოდი
01.14.14.005.075)

თ. კამკამიძე
დაამუშავა

დამკვეთი

მმრავალფუნქციური
კომპლექსის პროექტი

თ. კამკამიძე

შპს ,,ს-1"

ლიფტები და კიბის უჯრედი არის დაწნეხილი

3460

6200 6000

5400

3900

5400

540

+40.00

9 8

10

+42.50

1:100

თანამდებობა გვარი

ავტორი

მისამართი
პროექტის სახელი

მასშტაბი

ქალაქი თბილისი,
ჭავჭავაძის გამზირი

#23ა (საკ. კოდი
01.14.14.005.075)

თ. კამკამიძე
დაამუშავა

დამკვეთი

მმრავალფუნქციური
კომპლექსის პროექტი

თ. კამკამიძე

შპს ,,ს-1"

ლიფტები და კიბის უჯრედი არის დაწნეხილი