ფასადი 1-6 ღ.შ

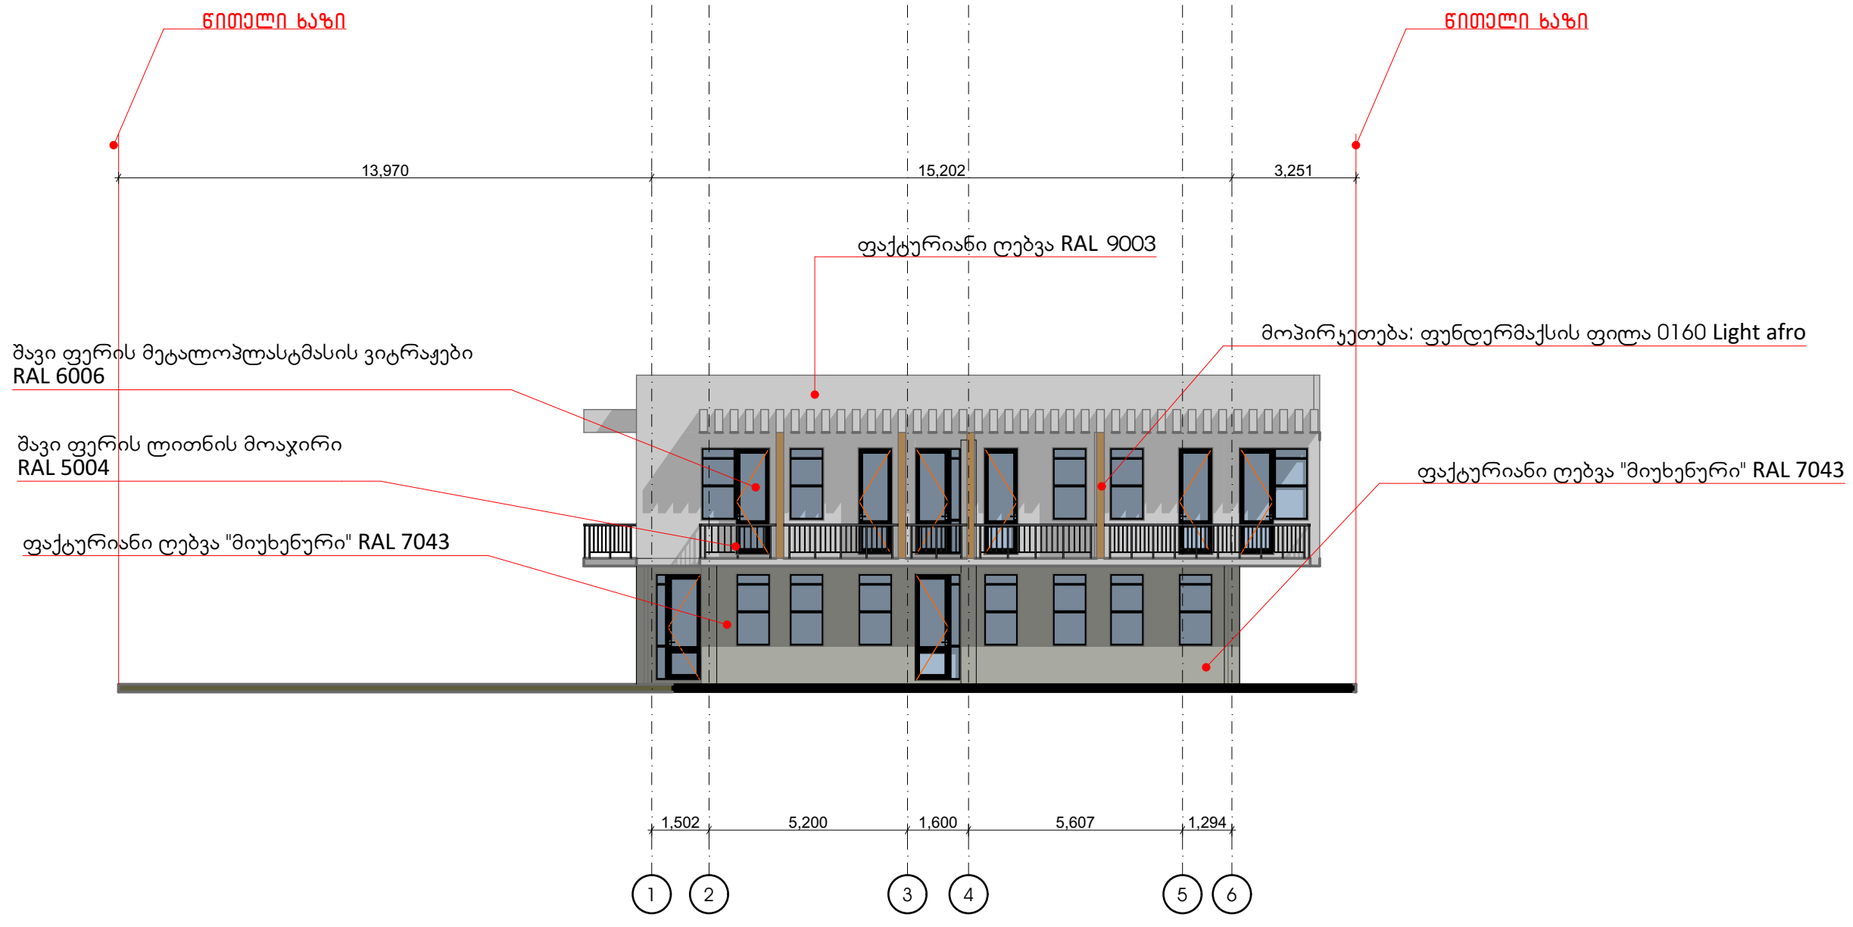

დამკვეთი	შ.პ.ს. ელგო
მისამართი	ქ. თბილისში, ვაკე-საბურთალოს V მცირ-ნ I, ე. 01.11.09.004.001
პროექტის სახელი	
მრავალფუნქციური კომპლექსი "აგლონი" სასტუმრო	

RestArt
სრული არქიტექტურული მომსახურება
მისამართი: რუსთაველის N40, II სართული
ტელეფონი: 570 708 708
მეილი: 597 277753
www.restart.ge

შ.პ.ს. "რესტარტ"		
თანამდებობა	გვარი	ხელმოწერა
დირექტორი	ა.ზერაბიშვილი	
მთ. არქიტექტორი	ა.ზერაბიშვილი	
დამპროექტებელი	ა.ზერაბიშვილი	

მასშტაბი	ნახაზის დასახელება	
სტადია	ფურცლის №	ფურცლები
მ.პ.		

ფასადი 6-1 ღ.შ

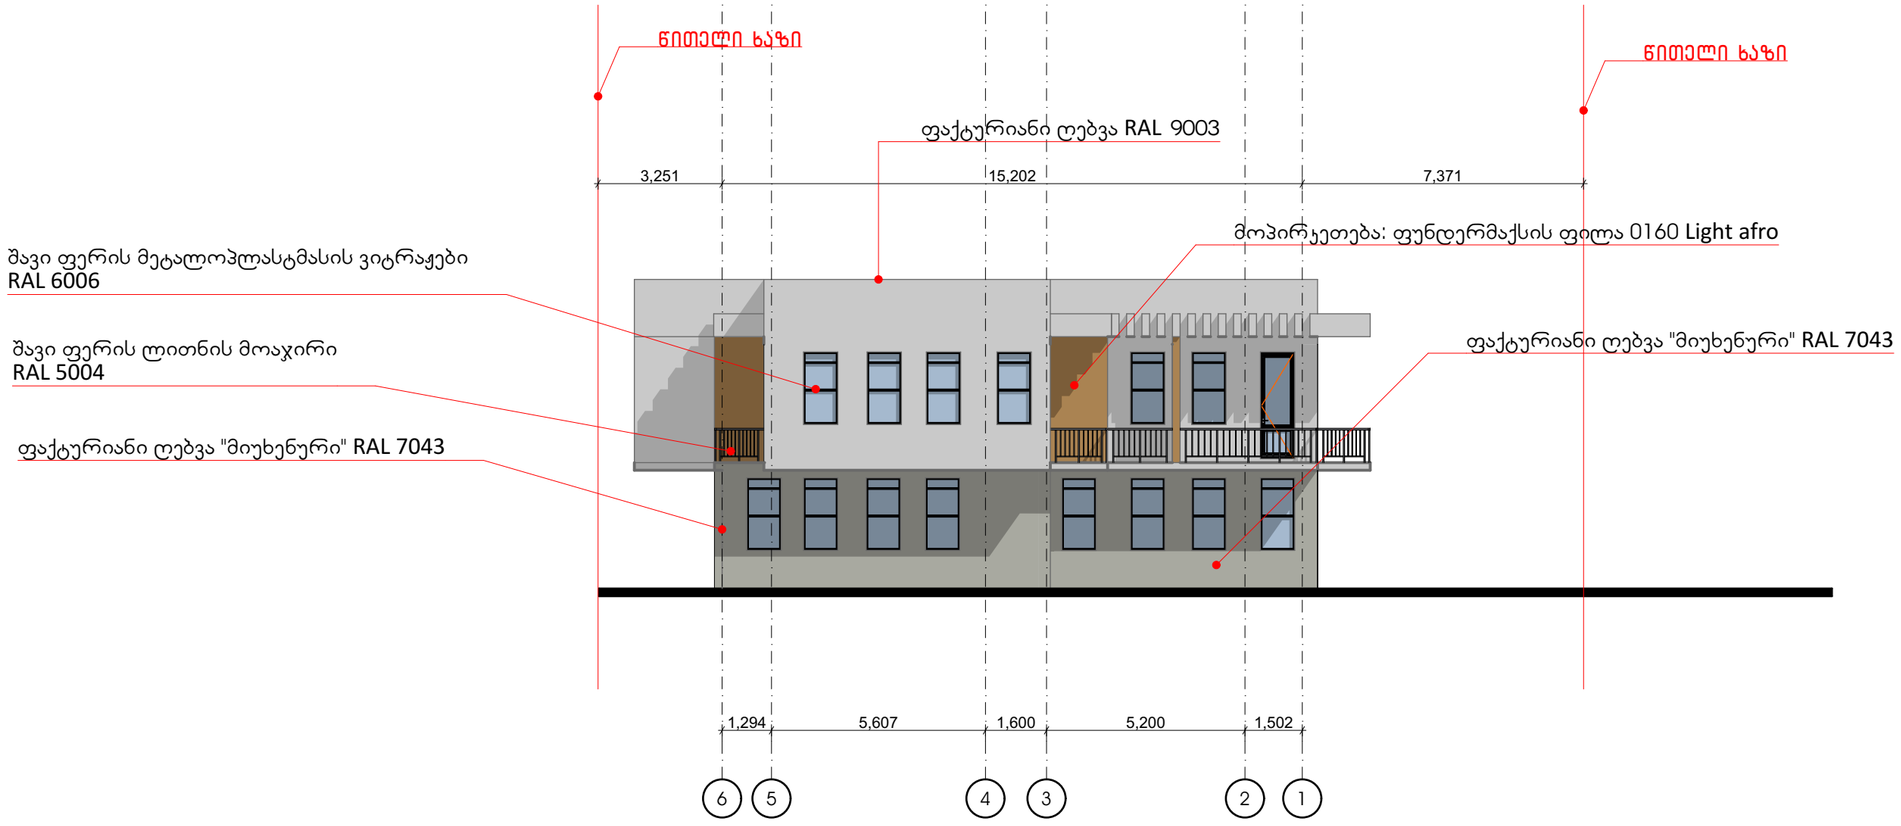

დამკვეთი	შ.პ.ს. ელგო
მისამართი	ქ. თბილისში, გლდანის V მკრ-ნი ს/კ 01.11.09.004.001
პროექტის სახელი	
მრავალფუნქციური კომპლექსი "აბლუში" სასტუმრო	

RestArt
სრული არქიტექტურული მომსახურება
მისამართი: რუსთაველის N-40, II სართული
ოფისის: 570 708 708
მ°ბ: 597 277753
www.restart.ge

შ.პ.ს. "რესტარტ"		
თანამდებობა	გვარი	ხელმოწერა
დირექტორი	ა.ზერაბიშვილი	
მთ. არქიტექტორი	ა.ზერაბიშვილი	
დამპროექტებელი	ა.ზერაბიშვილი	

მასშტაბი	ნახაზის დასახელება	
სტადია	ფურცლის №	ფურცლები
მ.პ.		

ფასადი ა-გ ღ.შ

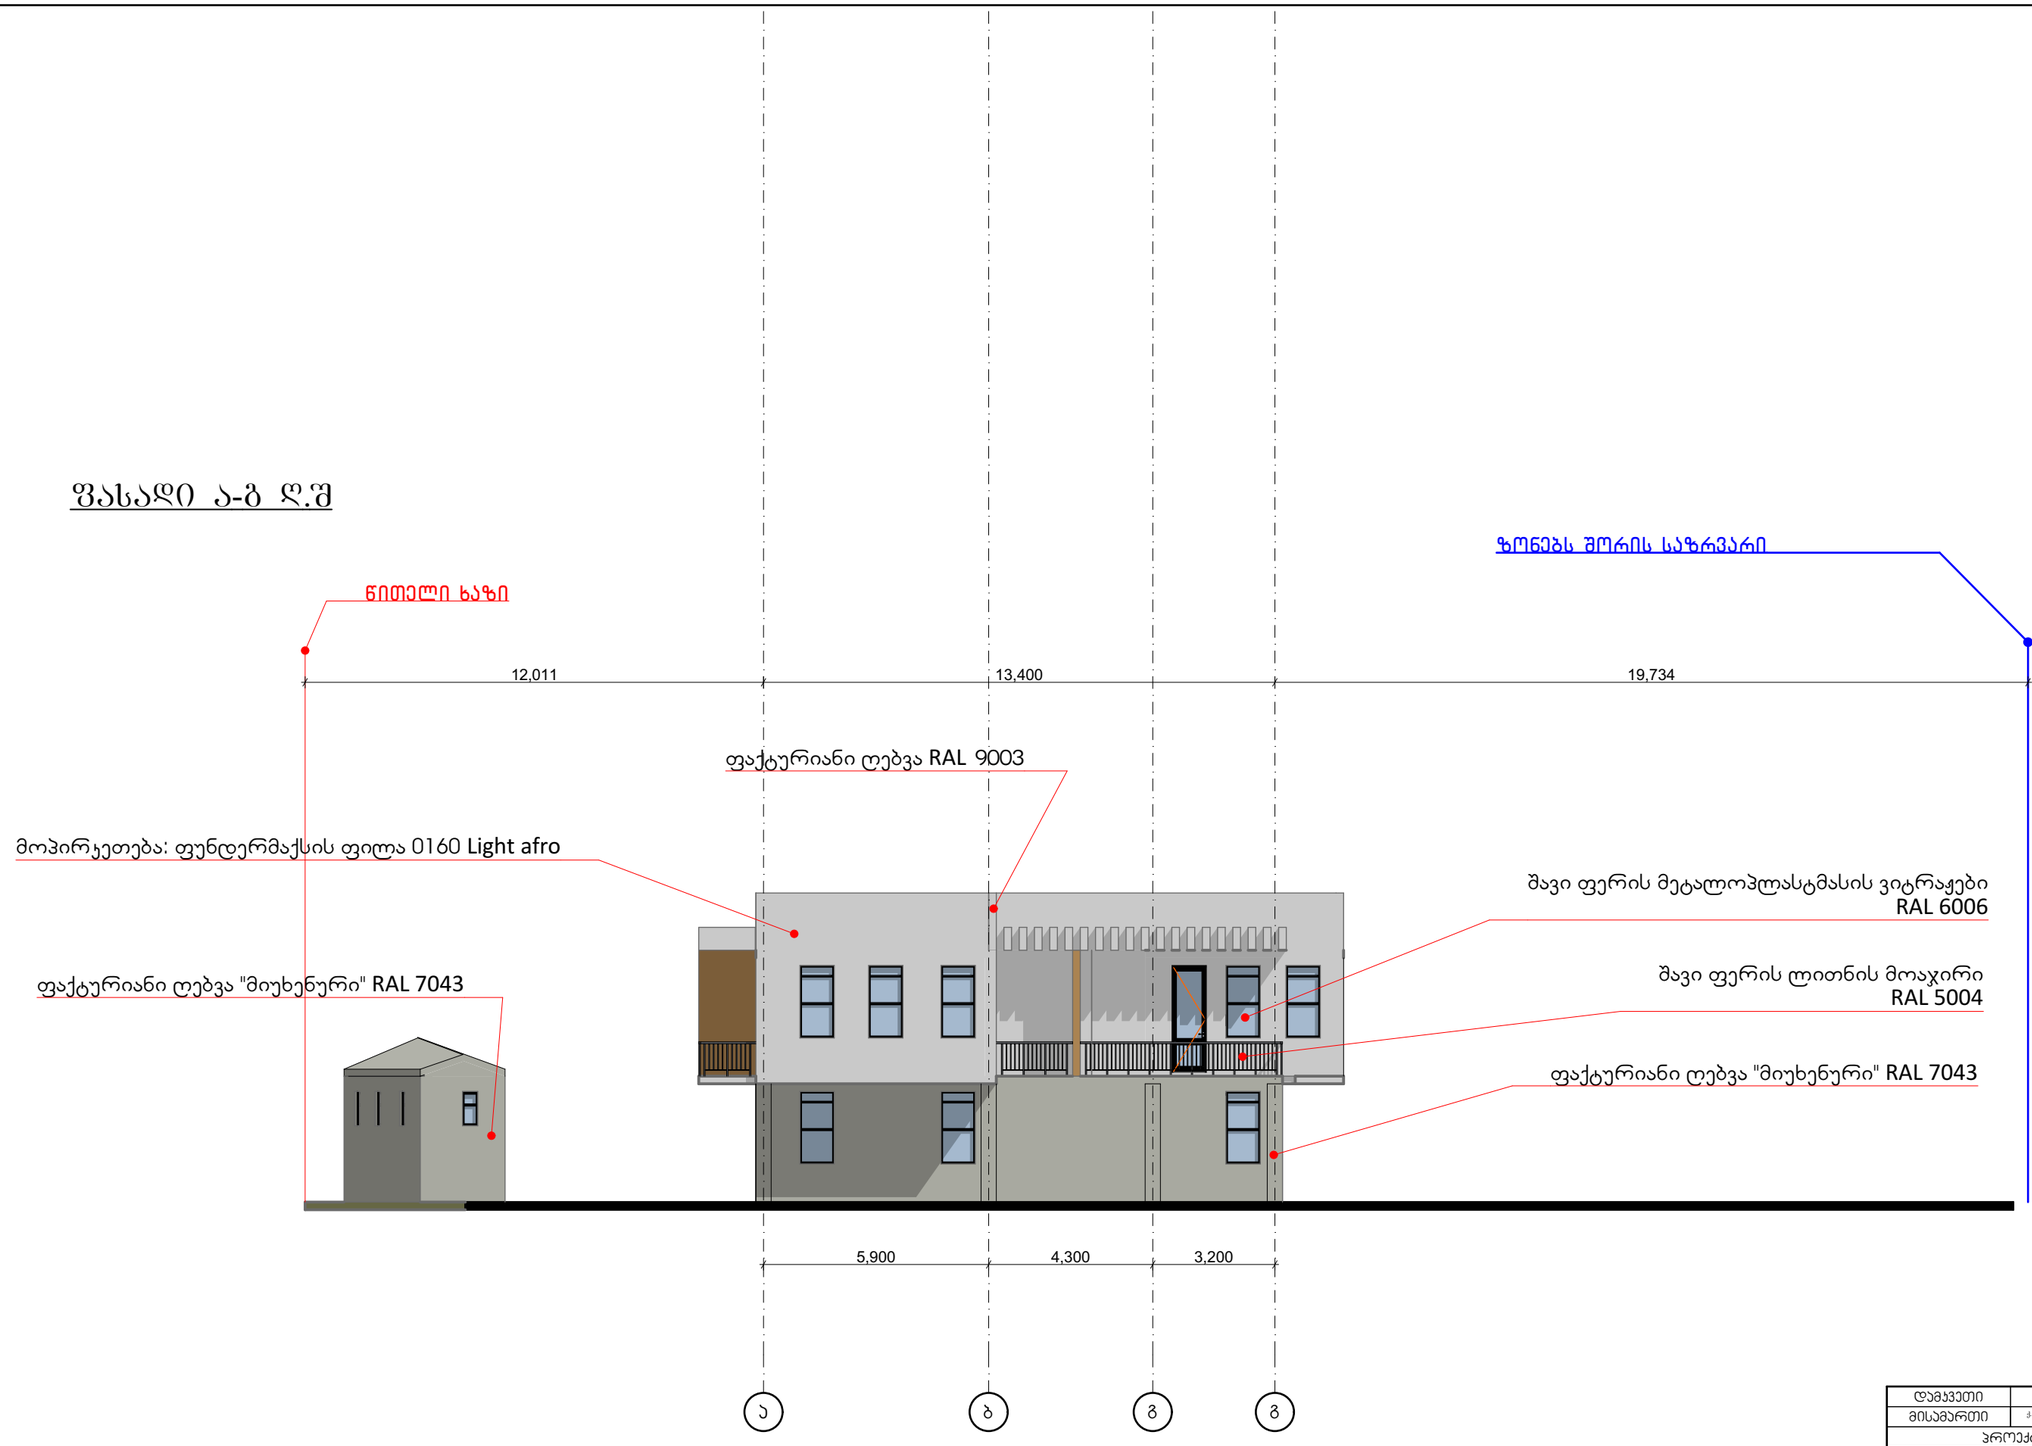

დამკვეთი	შ.პ.ს. ელგო
მისამართი	ქ. თბილისი, გლდანის V მკრ-ნი ს/კ 01.11.09.004.001
პროექტის სახელი	
მრავალფუნქციური კომპლექსი "აბლუკი" სანტექმრო	

RestArt
სრული არქიტექტურული მომსახურება
მისამართი: რუსთაველის N-40, II სართული
ოფისის: 570 708 708
მ°ბ: 597 277753
www.restart.ge

შ.პ.ს. "რესტარტ"		
თანამდებობა	გვარი	ხელმოწერა
დირექტორი	ა.ზერაბიშვილი	
მთ. არქიტექტორი	ა.ზერაბიშვილი	
დაამუშავა	ა.ზერაბიშვილი	

მასშტაბი	ნახაზის დასახელება	
სტადია	ფურცლის №	ფურცლები
მ.პ.		

ფასადი გ-ა ღ.შ

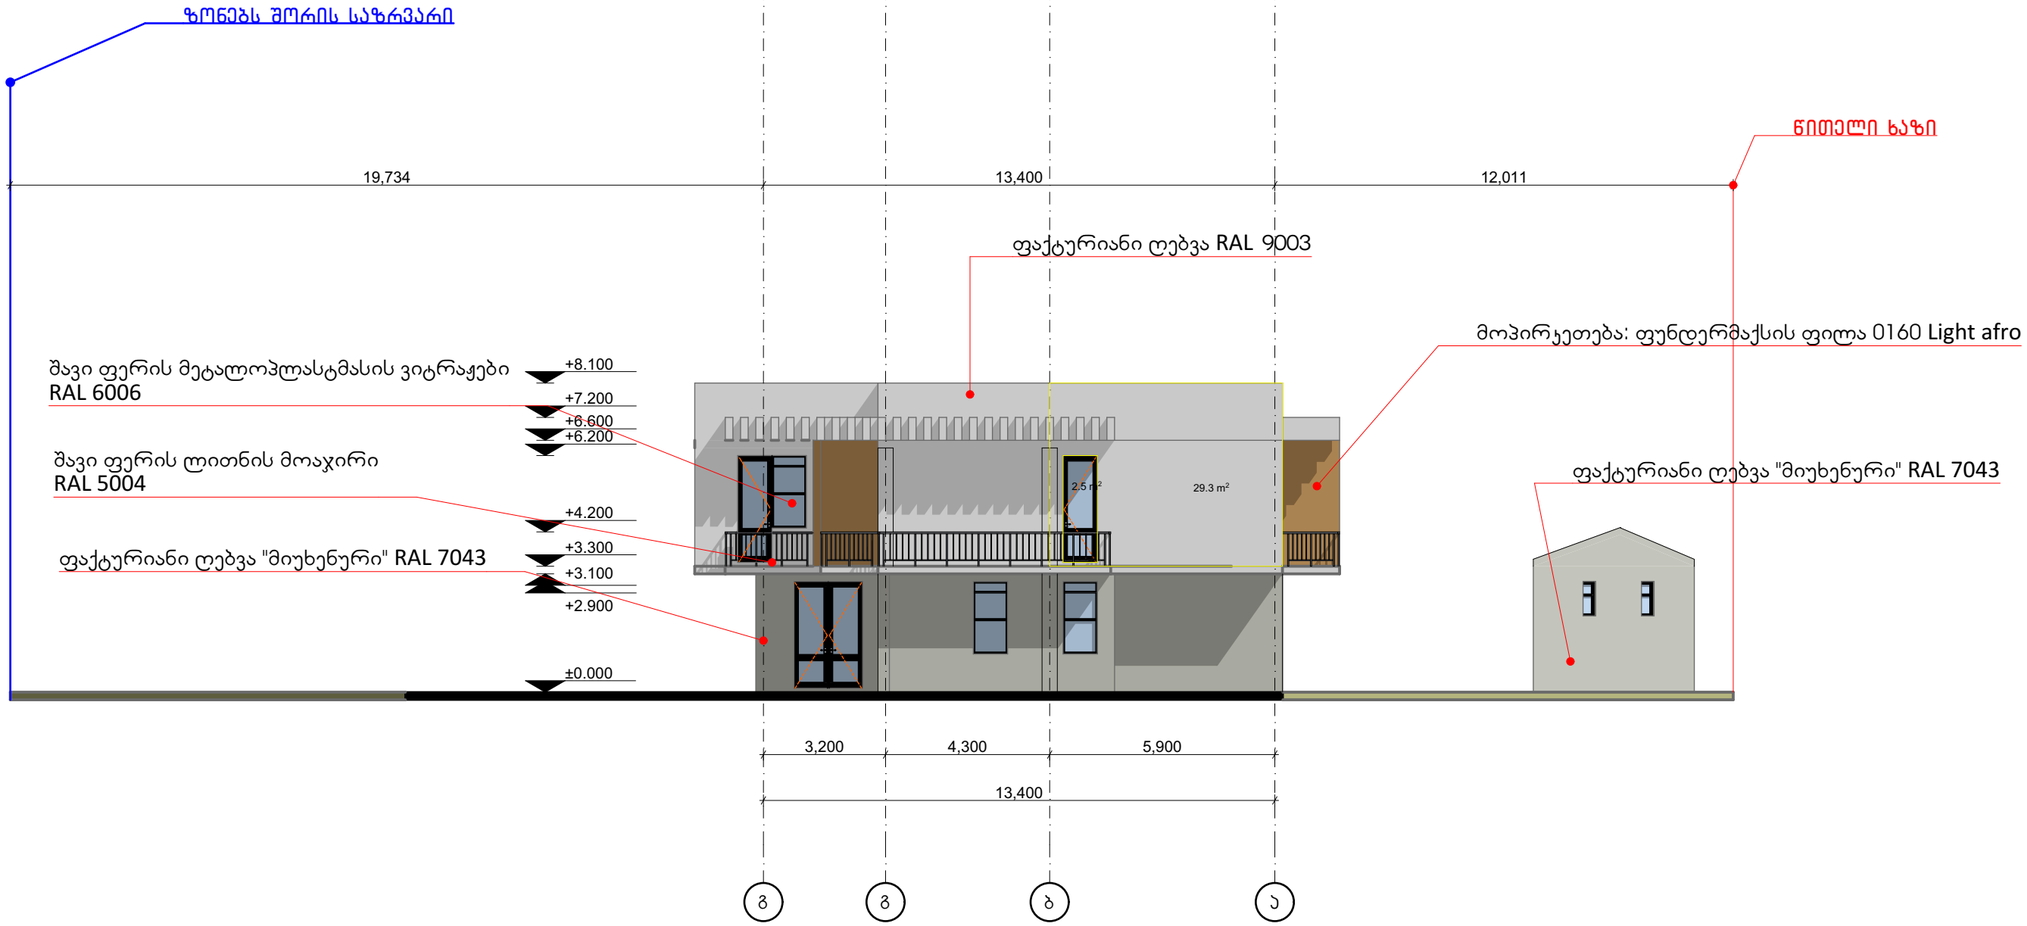

დამკვეთი	შ.პ.ს. ელგო
მისამართი	ქ. თბილისში, ვაკის რაიონში V მცირე ს.კ. 01.11.09.004.001
პროექტის სახელი	
მრავალფუნქციური კომპლექსი "აბლოკი" სასტუმრო	

RestArt
სრული არქიტექტურული მომსახურება
მისამართი: რუსთაველის N40, II სართული
ტელეფონი: 570 708 708
მობ: 597 277753
www.restart.ge

შ.პ.ს. "რესტარტ"		
თანამდებობა	გვარი	ხელმოწერა
დირექტორი	ა.ზერაბიშვილი	
მთ. არქიტექტორი	ა.ზერაბიშვილი	
დამპროექტებელი	ა.ზერაბიშვილი	

მასშტაბი	ნახაზის დასახელება	
სტადია	ფურცლის №	ფურცლები
შ.პ.		