

ქ. თბილისი, საბურთალოს სასტუმრებელი რაიონი, V კვარტალი,
სანდრო ეულის ქ. №5
(01.14.05.007.157)

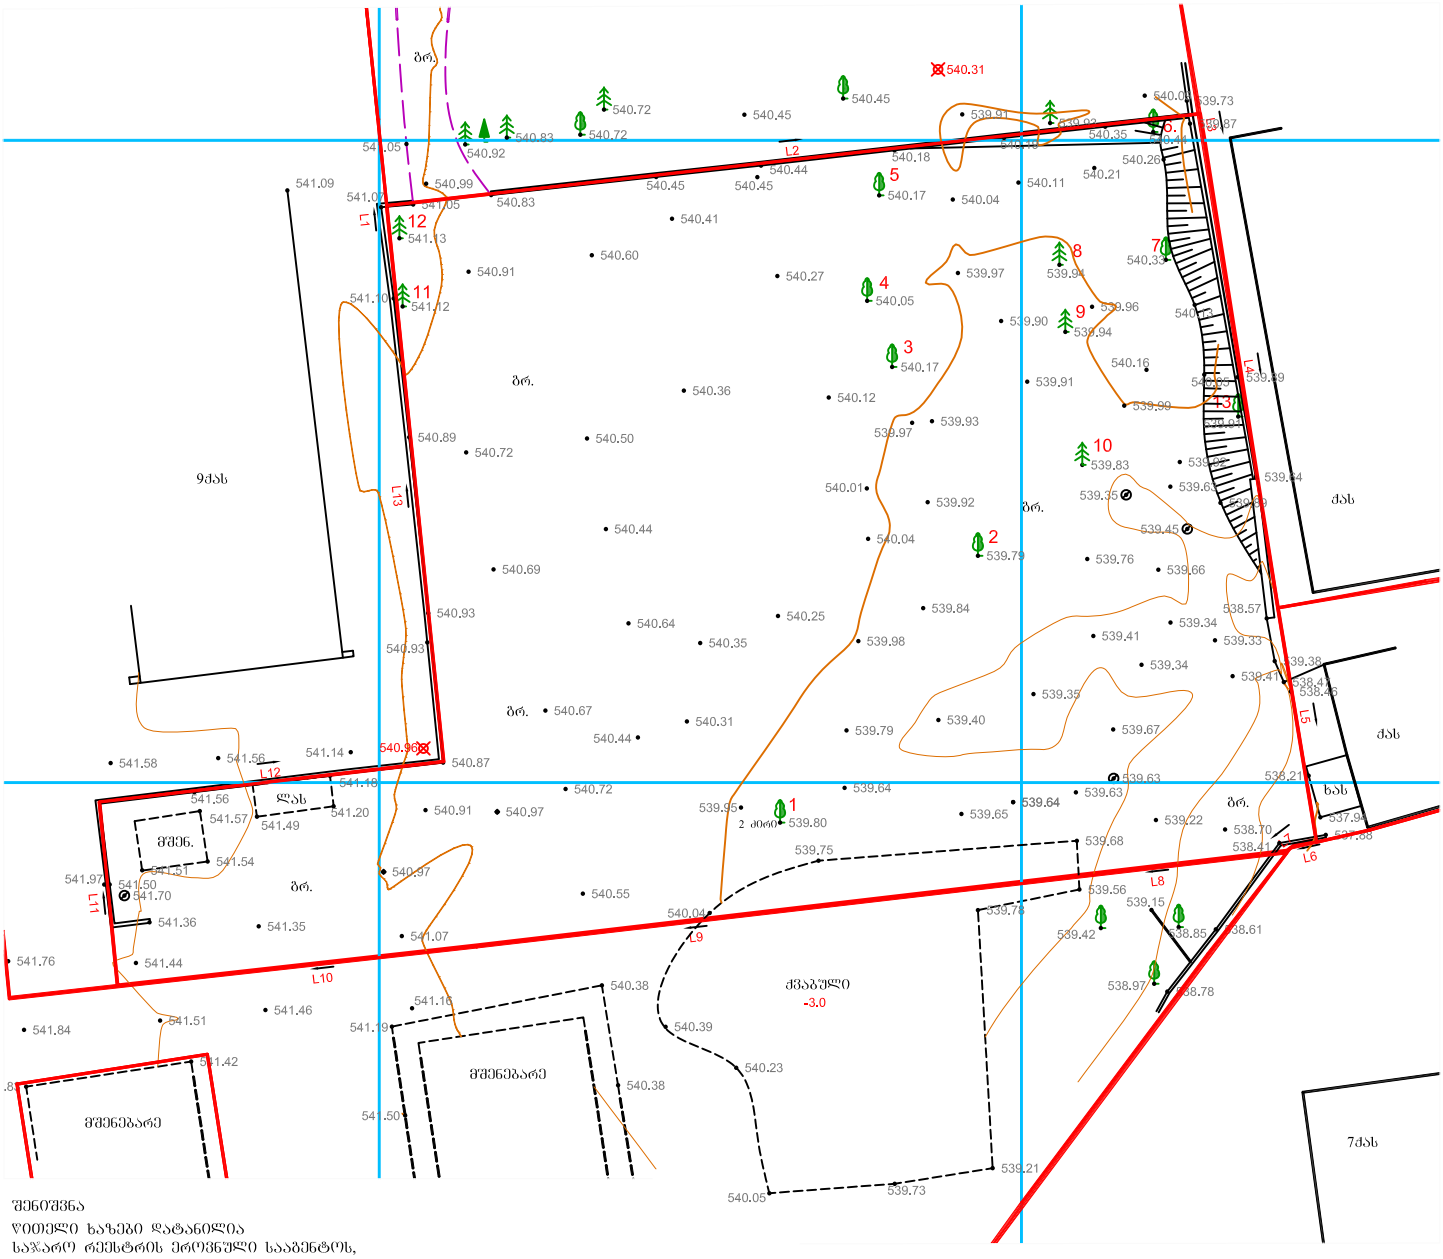

შენიშვნა
წითელი ხაზები დატანილია
საჯარო რეესტრის ეროვნული სააგენტოს,
თბილისის სარეგისტრაციო სამსახურის მიერ გაცემული
ელ. ვერსიის საფუძველზე

Line Table						
LINE	LENGTH	BEARING	X-START	Y-START	X-END	Y-END
L1	1.28	N05°49'29"W	4618993.65	476350.71	4618994.92	476350.58
L2	63.72	N83°33'36"E	4618994.92	476350.58	4619002.07	476413.90
L3	2.00	S09°46'02"E	4619002.07	476413.90	4619000.10	476414.24
L4	36.08	S08°53'49"E	4619000.10	476414.24	4618964.45	476419.82
L5	19.15	S09°22'47"E	4618964.45	476419.82	4618945.56	476422.94
L6	1.65	S77°34'31"W	4618945.56	476422.94	4618945.21	476421.33
L7	0.83	S52°45'29"W	4618945.21	476421.33	4618944.70	476420.67
L8	25.20	S83°20'14"W	4618944.70	476420.67	4618941.78	476395.63
L9	38.32	S83°20'13"W	4618941.78	476395.63	4618937.33	476357.58
L10	28.12	S83°37'15"W	4618937.33	476357.58	4618934.21	476329.63
L11	14.35	N05°39'31"W	4618934.21	476329.63	4618948.49	476328.21
L12	26.98	N83°19'02"E	4618948.49	476328.21	4618951.63	476355.01
L13	42.24	N05°50'19"W	4618951.63	476355.01	4618993.65	476350.71

№№	ხის ტიპი	სიმაღლე (მ)	დიამეტრი (მ)	ტოტების გაშლის რადიუსი(მ)
1	ფოთლოვანი(კაკალი)	6	0.40	4.83
2	ფოთლოვანი(კაკალი)	5	0.24	2.40
3	ფოთლოვანი(კაკალი)	4	0.18	1.87
4	ფოთლოვანი(კაკალი)	4	0.26	2.68
5	ფოთლოვანი(კაკალი)	3	0.20	1.47
6	ფოთლოვანი	12	0.46	5.76
7	ფოთლოვანი	10	0.38	2.30
8	წიწვოვანი	8	0.38	2.20
9	წიწვოვანი	7	0.36	2.60
10	წიწვოვანი	7	0.66	2.62
11	წიწვოვანი	12	0.30	3.74
12	წიწვოვანი	12	0.32	3.81
13	ფოთლოვანი(კაკალი)	8	0.34	2.40

შენიშვნა: ამობეჭდილია მასშტაბის გარეშე

პირობითი აღნიშვნები

სს	სახლთან ახლოს	წიწვოვანი	ჯა
ძას	ქვის არასახლთან	ფოთლოვანი ხე	ღობე
ლას	ლითონ. არასახლთან	კვიპაროსი	ხის ღობე
	ტრანსფორმატორი	განათება	კედელი
	ორანი	რკინის ბოძი	ბუჩქი

შპს "მარჩენკო+"
D2-066-086

დირექტორი		ი. მარჩენკო
დაამუშავა		თ. ალთუნაშვილი
შეასრულა		ვლ. ბელაშვილი
		17 08 2015

marchenko ტოპოგეოდეზიური და საინჟინრო სამსახური
ქ. თბილისი, დავით აღმაშენებლის გამზ. №13
Email: ltdmarchenko@bk.ru tel. 595 419 419



ქ. თბილისი, საბურთალოს სანიტარული რაიონი, V კვარტალი,
სანდრო ეულის ქ. №5
(01.14.05.007.157)

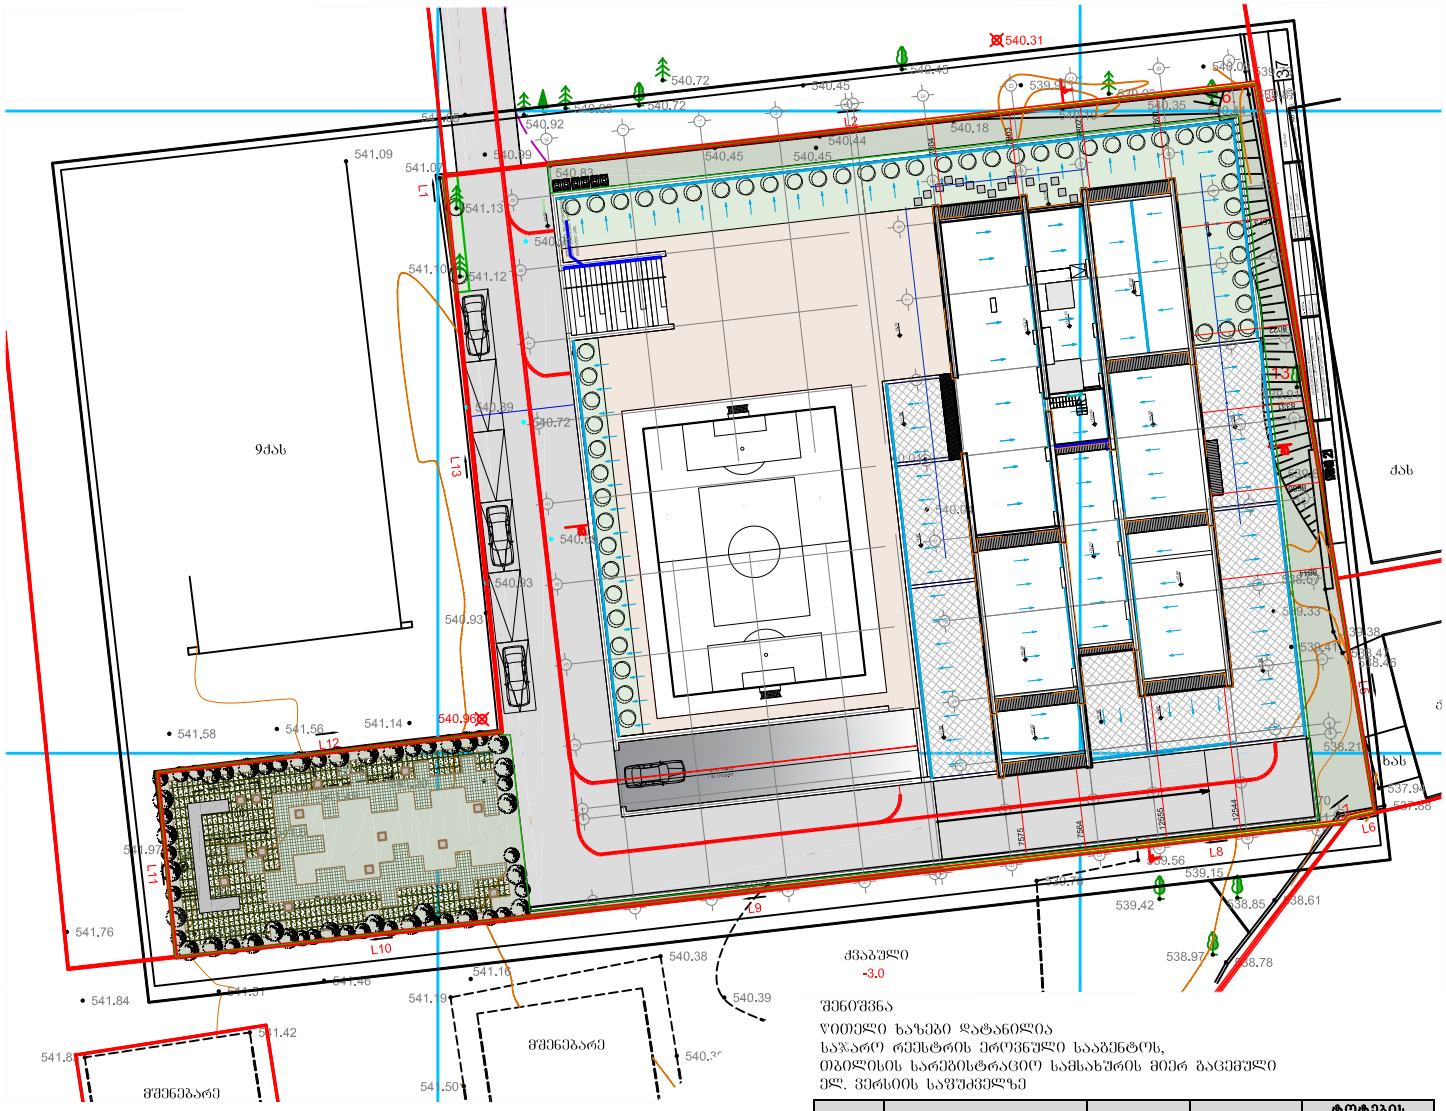

შენიშვნა
წითელი ხაზები დატანილია
საჯარო რეესტრის ეროვნული სააგენტოს,
თბილისის არქიტექტურის სამსახურის მიერ გაცემული
ელ. ვერსიის საფუძველზე

Line Table

LINE	LENGTH	BEARING	X-START	Y-START	X-END	Y-END
L1	1.28	N05°49'29"W	4618993.65	476350.71	4618994.92	476350.58
L2	63.72	N83°33'36"E	4618994.92	476350.58	4619002.07	476413.90
L3	2.00	S09°46'02"E	4619002.07	476413.90	4619000.10	476414.24
L4	36.08	S08°53'49"E	4619000.10	476414.24	4618964.45	476419.82
L5	19.15	S09°22'47"E	4618964.45	476419.82	4618945.56	476422.94
L6	1.65	S77°34'31"W	4618945.56	476422.94	4618945.21	476421.33
L7	0.83	S52°45'29"W	4618945.21	476421.33	4618944.70	476420.67
L8	25.20	S83°20'14"W	4618944.70	476420.67	4618941.78	476395.63
L9	38.32	S83°20'13"W	4618941.78	476395.63	4618937.33	476357.58
L10	28.12	S83°37'15"W	4618937.33	476357.58	4618934.21	476329.63
L11	14.35	N05°39'31"W	4618934.21	476329.63	4618948.49	476328.21
L12	26.98	N83°19'02"E	4618948.49	476328.21	4618951.63	476355.01
L13	42.24	N05°50'19"W	4618951.63	476355.01	4618993.65	476350.71

№№	ხის ტიპი	სიმაღლე (მ)	დიამეტრი (მ)	ტოტების გაშლის რადიუსი(მ)
1	ფოთლოვანი(კაკალი)	6	0.40	4.83
2	ფოთლოვანი(კაკალი)	5	0.24	2.40
3	ფოთლოვანი(კაკალი)	4	0.18	1.87
4	ფოთლოვანი(კაკალი)	4	0.26	2.68
5	ფოთლოვანი(კაკალი)	3	0.20	1.47
6	ფოთლოვანი	12	0.46	5.76
7	ფოთლოვანი	10	0.38	2.30
8	წიწვოვანი	8	0.38	2.20
9	წიწვოვანი	7	0.36	2.60
10	წიწვოვანი	7	0.66	2.62
11	წიწვოვანი	12	0.30	3.74
12	წიწვოვანი	12	0.32	3.81
13	ფოთლოვანი(კაკალი)	8	0.34	2.40

შენიშვნა: ამობეჭდილია მასშტაბის გარეშე

პირობითი აღნიშვნები

- შს — საცხოვრებელი
- ძას — ძველი არასაცხოვრებელი
- ლას — ლიან. არასაცხოვრებელი
- ტრანსფორმატორი
- ონკანი
- წიწვოვანი
- ფოთლოვანი ხე
- კვიპაროსი
- განათება
- რკინის ბოძი
- ჭა
- ღობე
- ხის ღობე
- კედელი
- ბუჩქი

შპს "მარჩენკო+"		
D2-066-086		
დირექტორი		ი. მარჩენკო
დაამუშავა		თ. ალთუნაშვილი
შესრულა		ვლ. გელაშვილი
		17 08 2015

marchenko ტოპოგეოდეზიური და საინჟინრო სამსახური
ქ. თბილისი, დავით აღმაშენებლის გამ. N43
Email: ltdmarchenko@bk.ru tel. 595 419 419

პირობითი აღნიშვნები

- თაბაშირმუყაოს ან გლოკის ტიხრები
- გლოკის კედლები
- ბეტონის კედლები
- ბეტონის მოასხირები
- კედლის მოპირკეთება პანელური ფილით
- საკაი გაფანტულად დადებული ეზოში
- გაამყარებული ეზო
- ტერასა
- დეკორატიული ხეები ან ბუჩქები, დარგული ნიადაგზე ან კოთხებში

დამკვეთი: შპს "საბურთალო პალასი"	შემსრულებელი: შპს "სტუდია 21"	არქიტექტურული ნაწილი	არ. ხელმ.	გ. აბულაძე	გენ.გეგმა
STUDIA 21		ქ. თბილისი, სანდრო ეულის ქუჩა №5	გრ.მთ.არქ.	ი. გალავაძე	ფორმ. A4 მ. 1:500 A-02
		მრავალბინიანი საცხოვრებელი სახლი	თარიღი	11.01.2018	