საპროექტო საზღვარი

საპროექტო საზღვარი

ფასადი ღერძებში 1-4
მ. 1:200

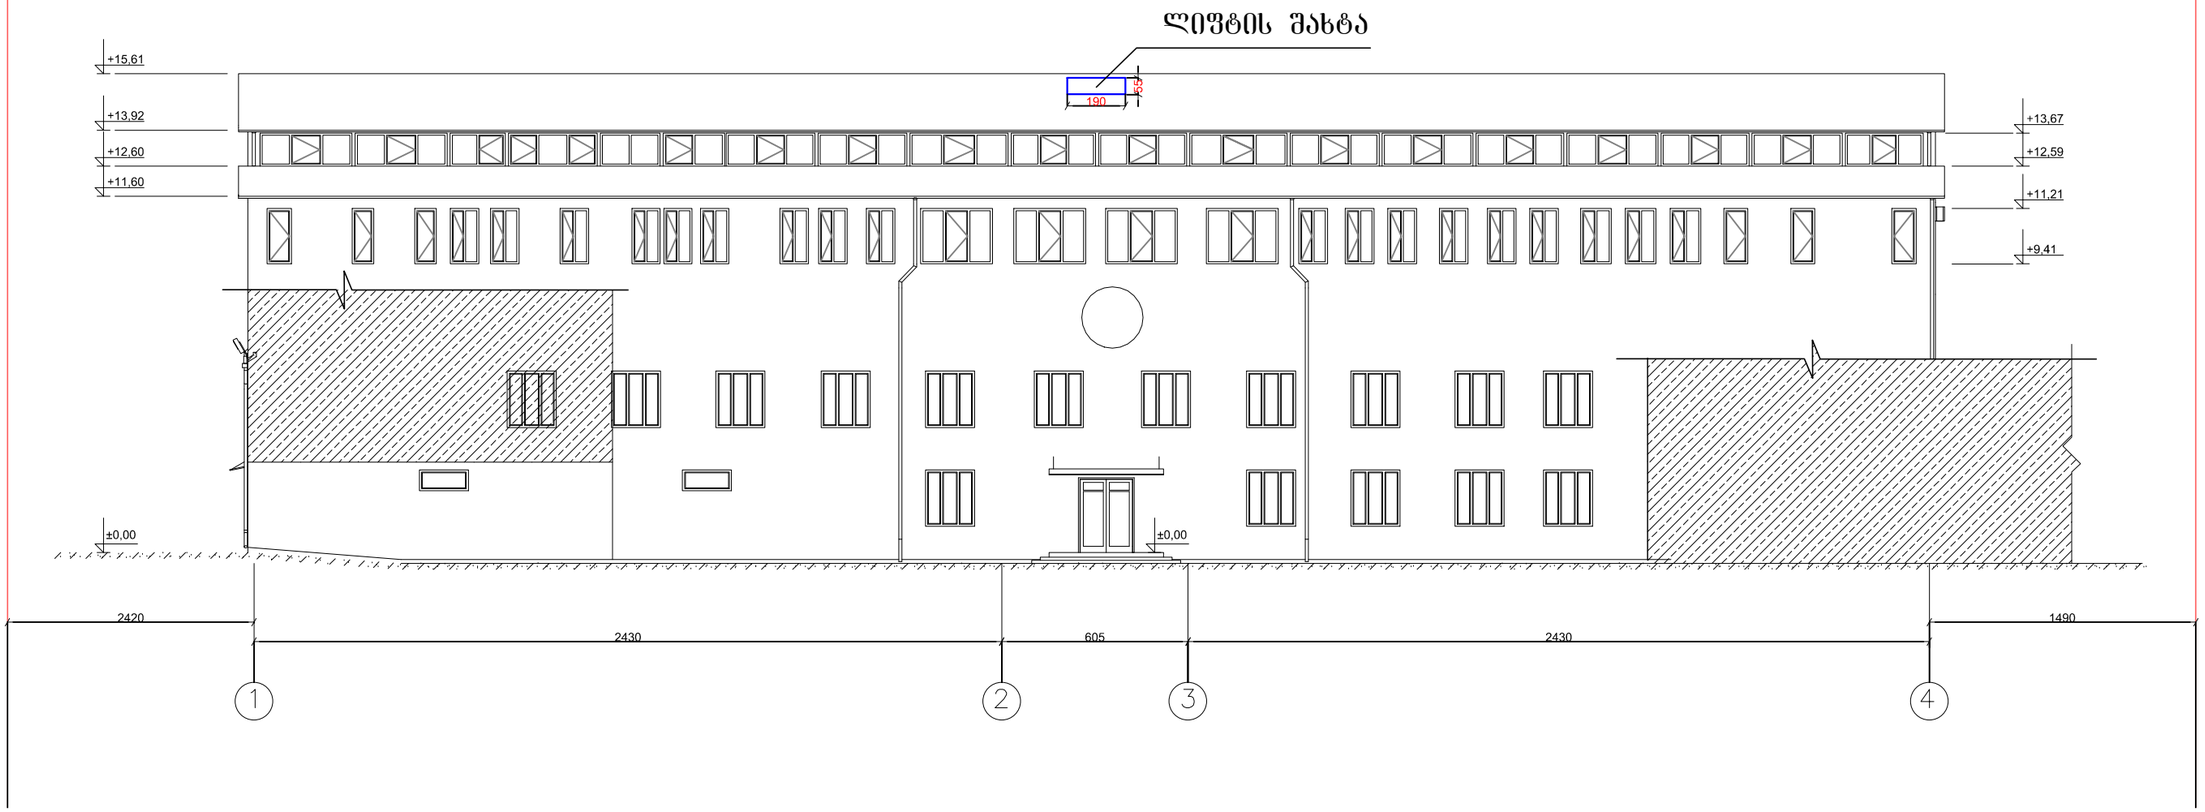

ქ.თბილისში, ირინე სხირტლაძის ქ. №2-ში შ.პ.ს."ევროპული სკოლის" II კორპუსში ლიფტის მოწყობის პროექტი.						
დირექტორი	ადუაშვილი					
არქიტექტორი	ადუაშვილი					

ფასადი ღერძებში 4-1
მ. 1:200

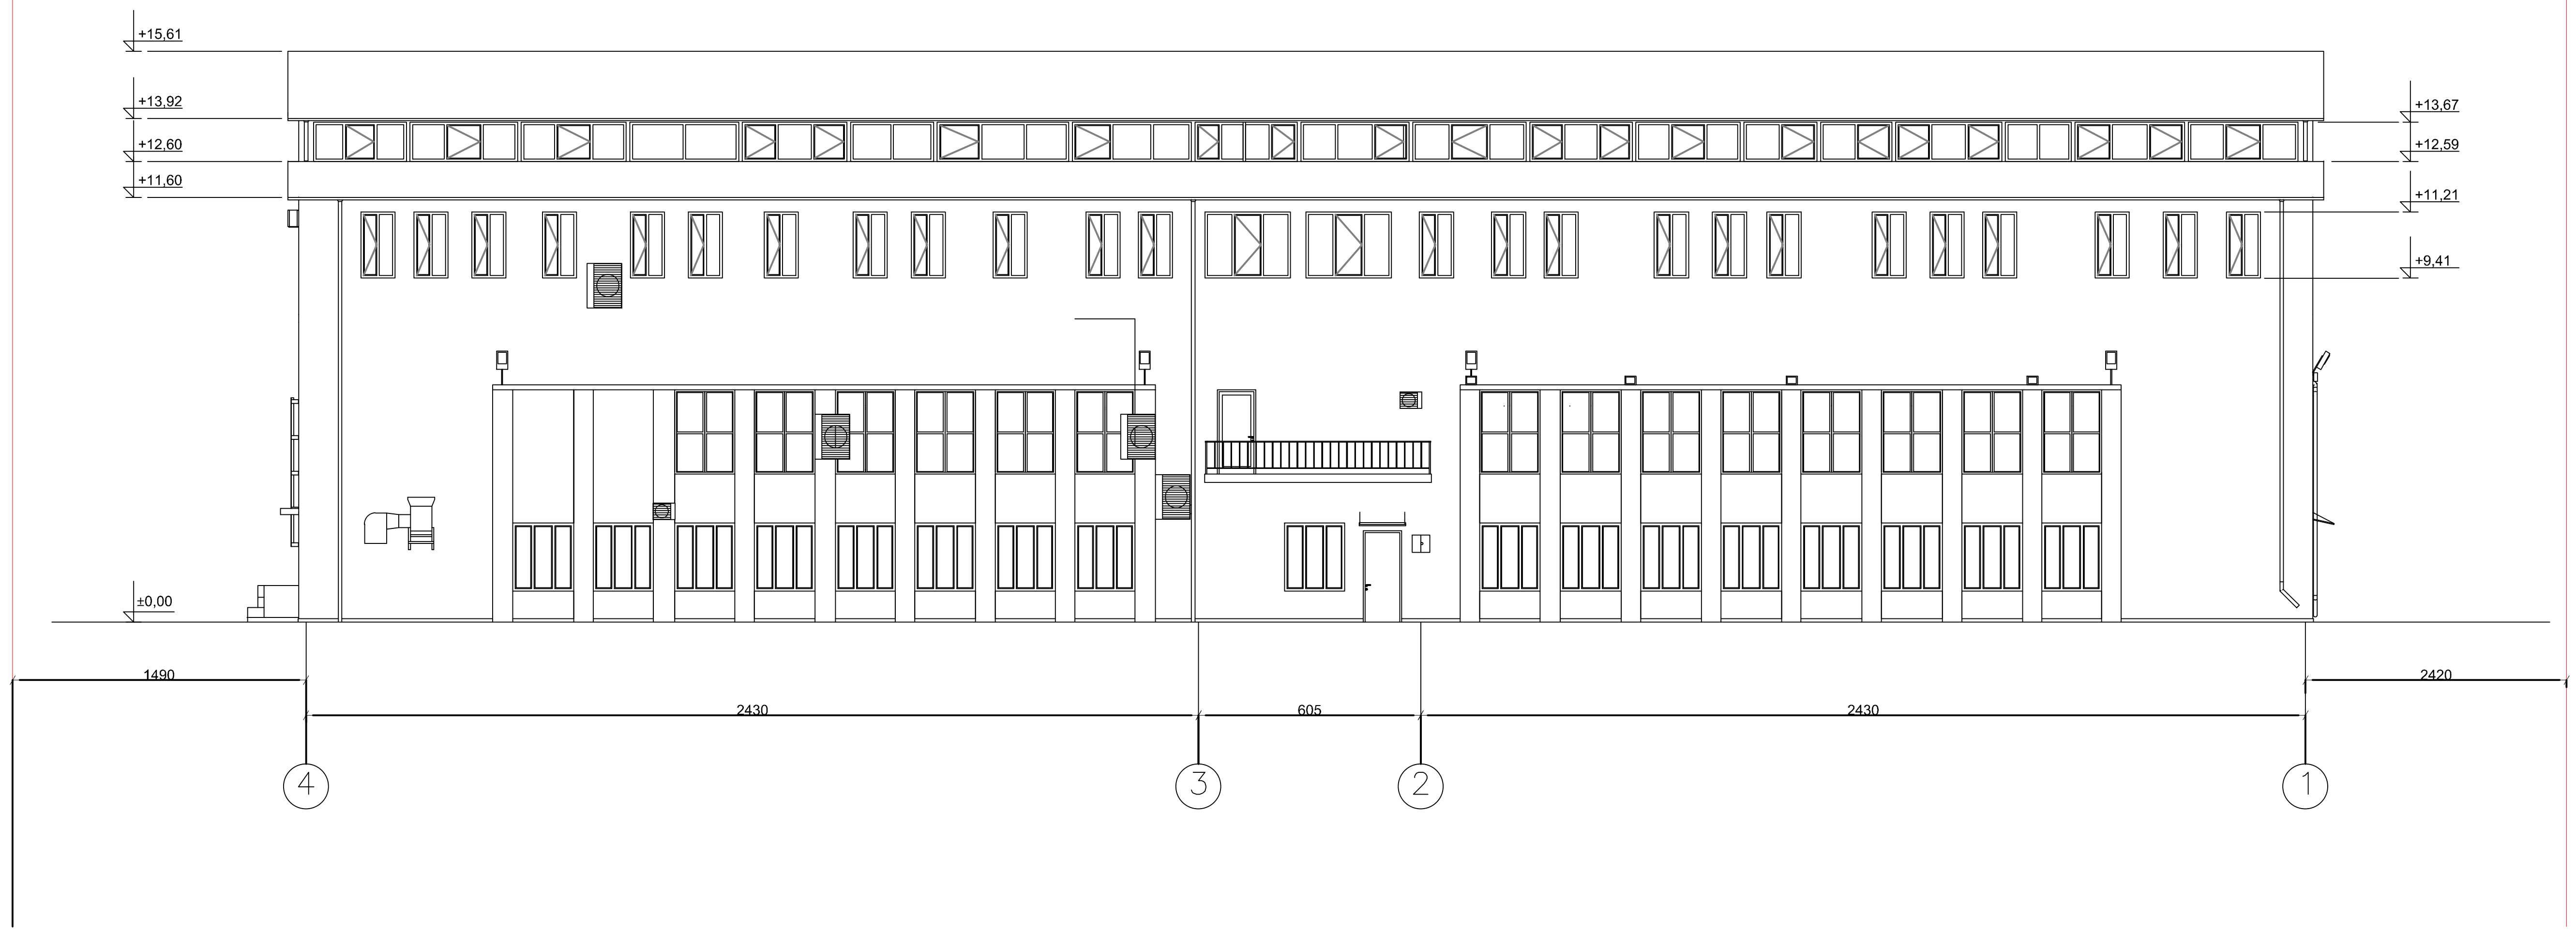

ქ.თბილისში, ირინე სხირტლაძის ქ. №2–ში შ.პ.ს."ევროპული სკოლის" II კორპუსში ლიფტის მოწყობის პროექტი.			ი.მ. "გიორგი ადუაშვილი"			2018
			სტადია	ფურც.№	რაოდენ.	დაკვ.№
დირექტორი	ადუაშვილი		მ.პ.			
			საპროექტო შენობის ფასადი "4-1" მ1:200			
არქიტექტორი	ადუაშვილი					

საბაღანაწერი საზღვარი

ფასადი ღერძებში ა-ბ
მ. 1:200

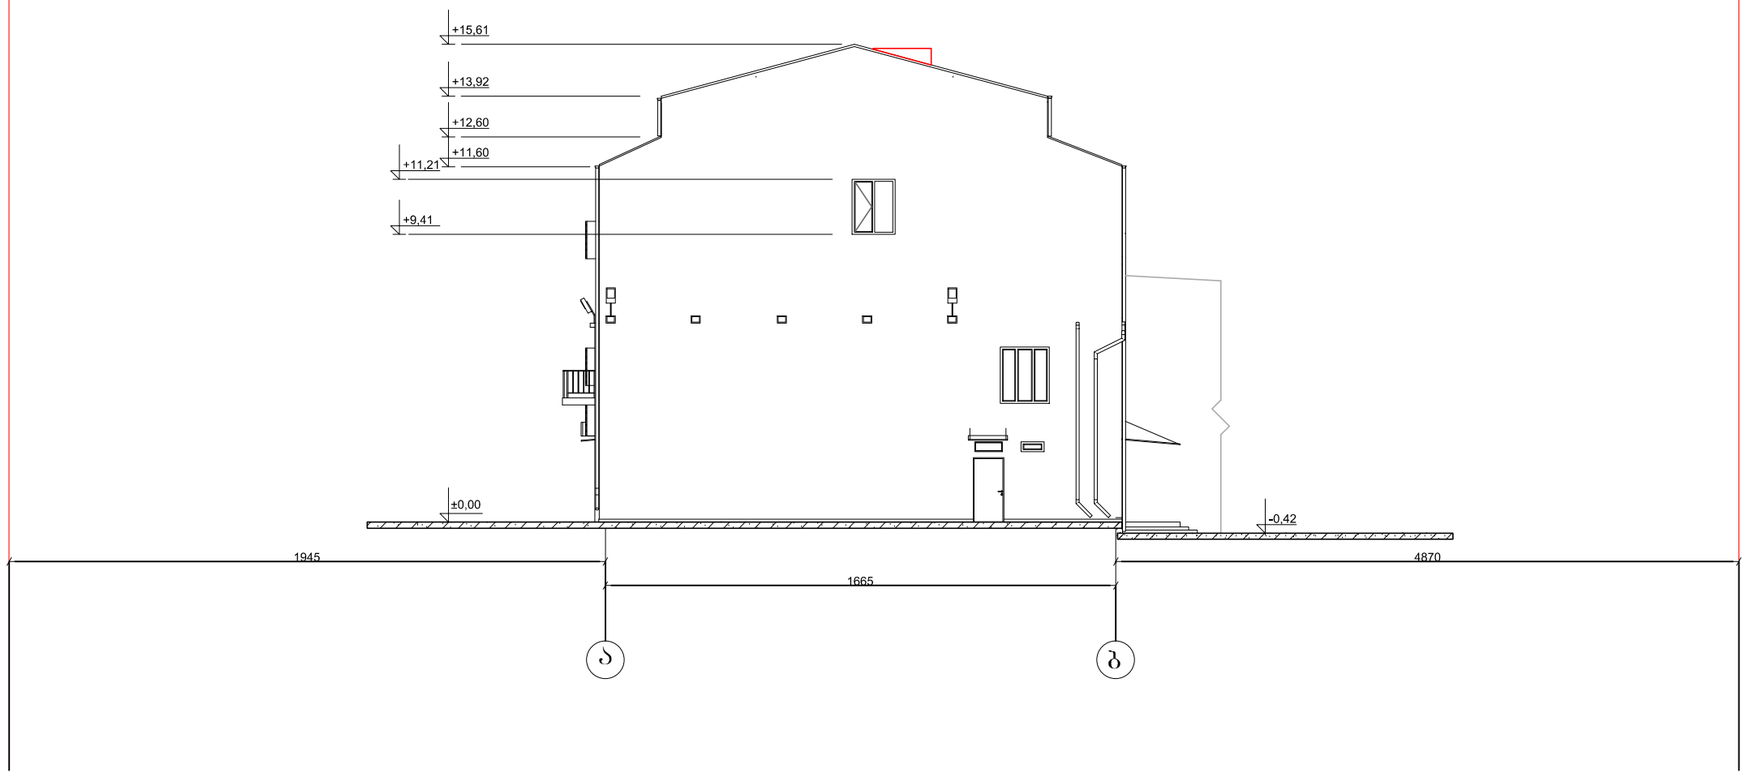

საბაღანაწერი საზღვარი

ქ.თბილისში, ირინე სხირტლაძის ქ. №2-ში შ.პ.ს."ევროპული სკოლის" II კორპუსში ლიფტის მოწყობის პროექტი.						
დირექტორი	ადუაშვილი					
არქიტექტორი	ადუაშვილი					

ი.მ. "გიორგი ადუაშვილი"				2018
სტადია	ფურც.№	რაოდენ.	დაკვ.№	
მ.პ.				

საპროექტო შენობის
ფასადი "ა-ბ"
მ1:200

საპროექტო საზღვარი

საპროექტო საზღვარი

ფასადი ღერძებში ბ-ა
მ. 1:200

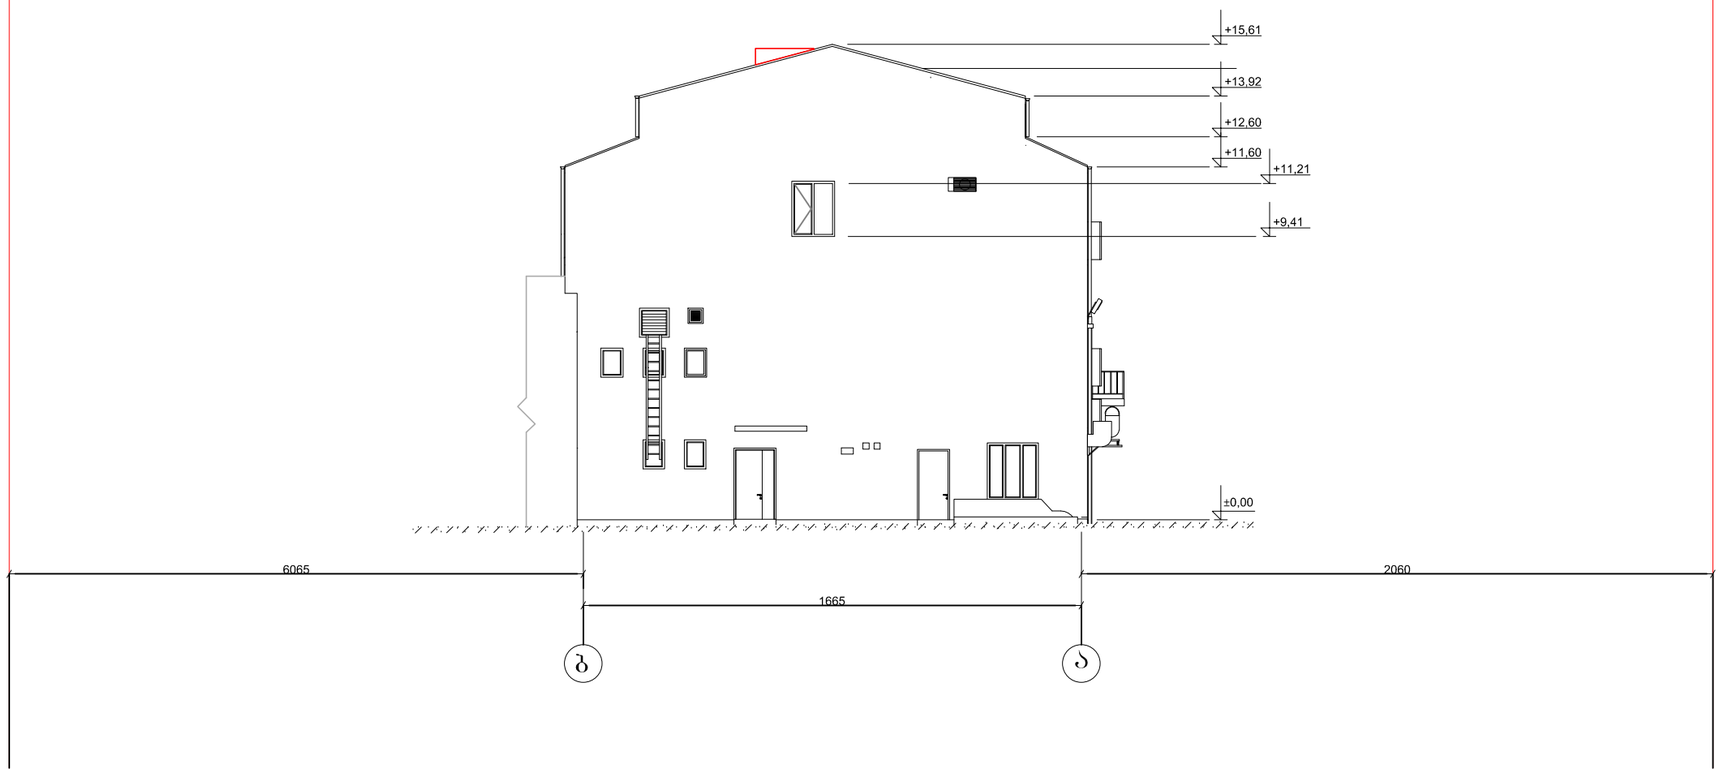

ქ.თბილისში, ირინე სხირტლაძის ქ. №2-ში შ.პ.ს."ევროპული სკოლის" II კორპუსში ლიფტის მოწყობის პროექტი.			ი.მ. "გიორგი ადუაშვილი"			2018
			სტადია	ფურც.№	რაოდენ.	დაკვ.№
დირექტორი	ადუაშვილი		მ.პ.			
არქიტექტორი	ადუაშვილი		საპროექტო შენობის ფასადი "ბ-ა" მ1:200			

საპროექტო ხაზები

ფასადი ღერძებში 1-4
მ. 1:200

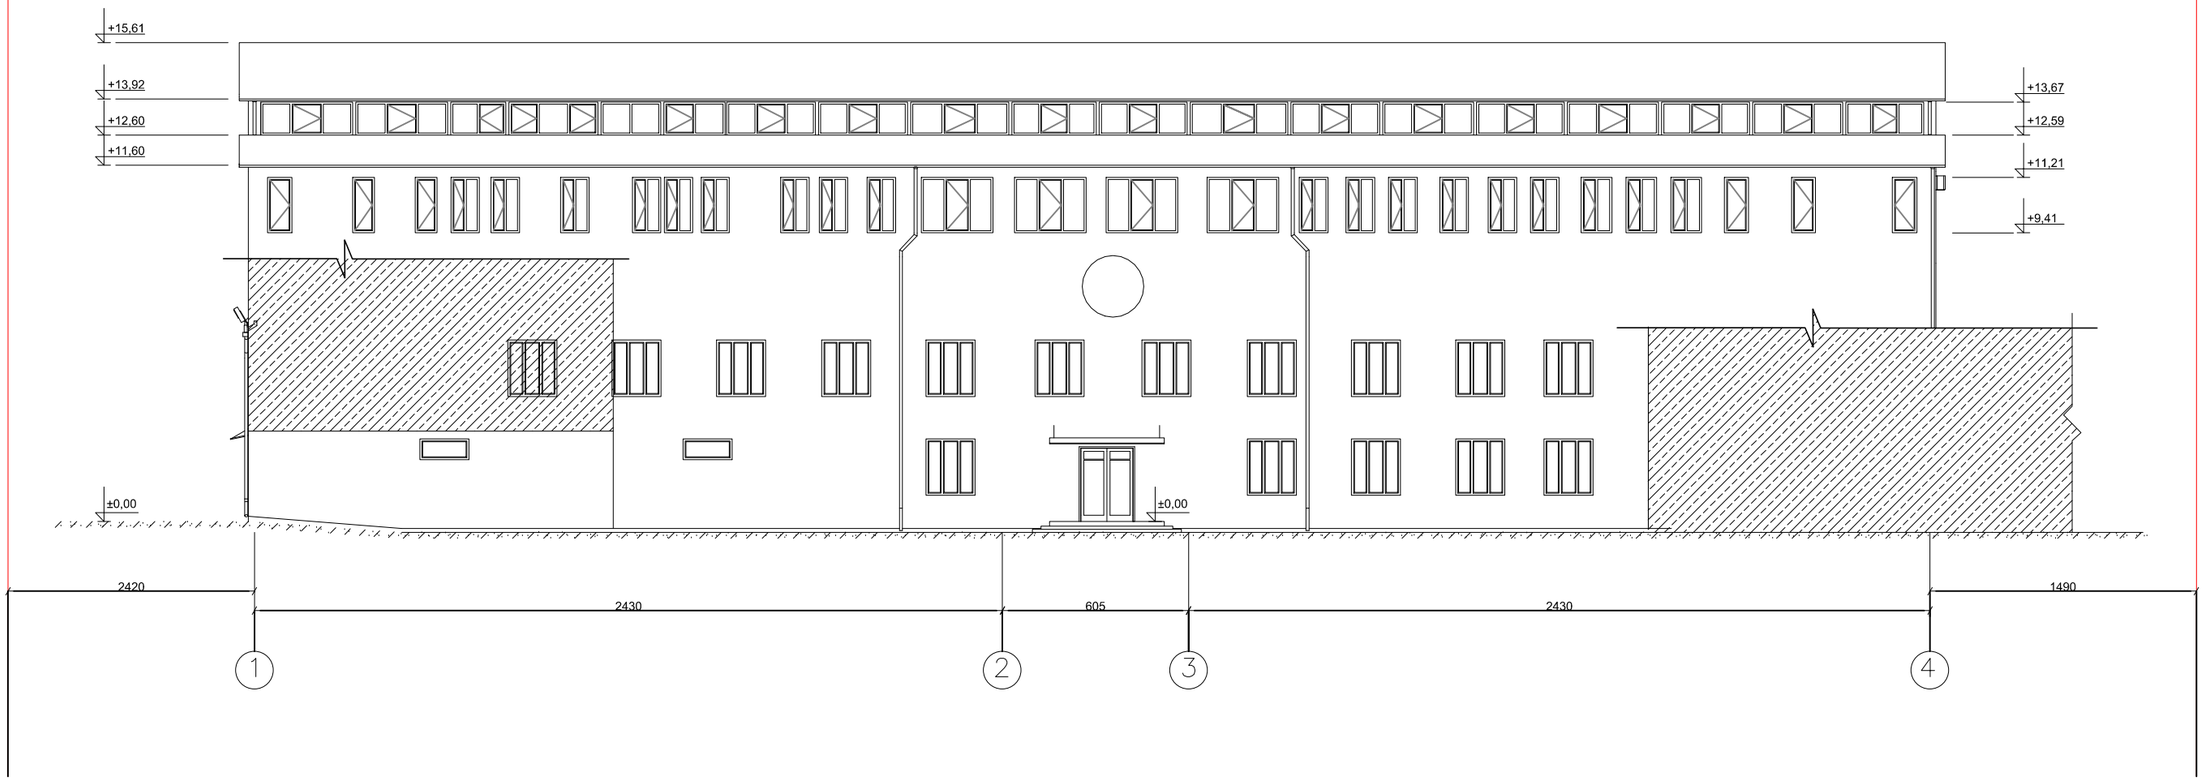

ქ.თბილისში, ირინე სხირტლაძის ქ. №2-ში შ.პ.ს."ევროპული სკოლის" II კორპუსში ლიფტის მოწყობის პროექტი.			ი.მ. "გიორგი ადუაშვილი"			2018
			სტადია	ფურც.№	რაოდენ.	დაკვ.№
დირექტორი	ადუაშვილი		მ.პ.			
			არსებული შენობის ფასადი "1-4" მ1:200			
არქიტექტორი	ადუაშვილი					

ფასადი ღერძებში 4-1
მ. 1:200

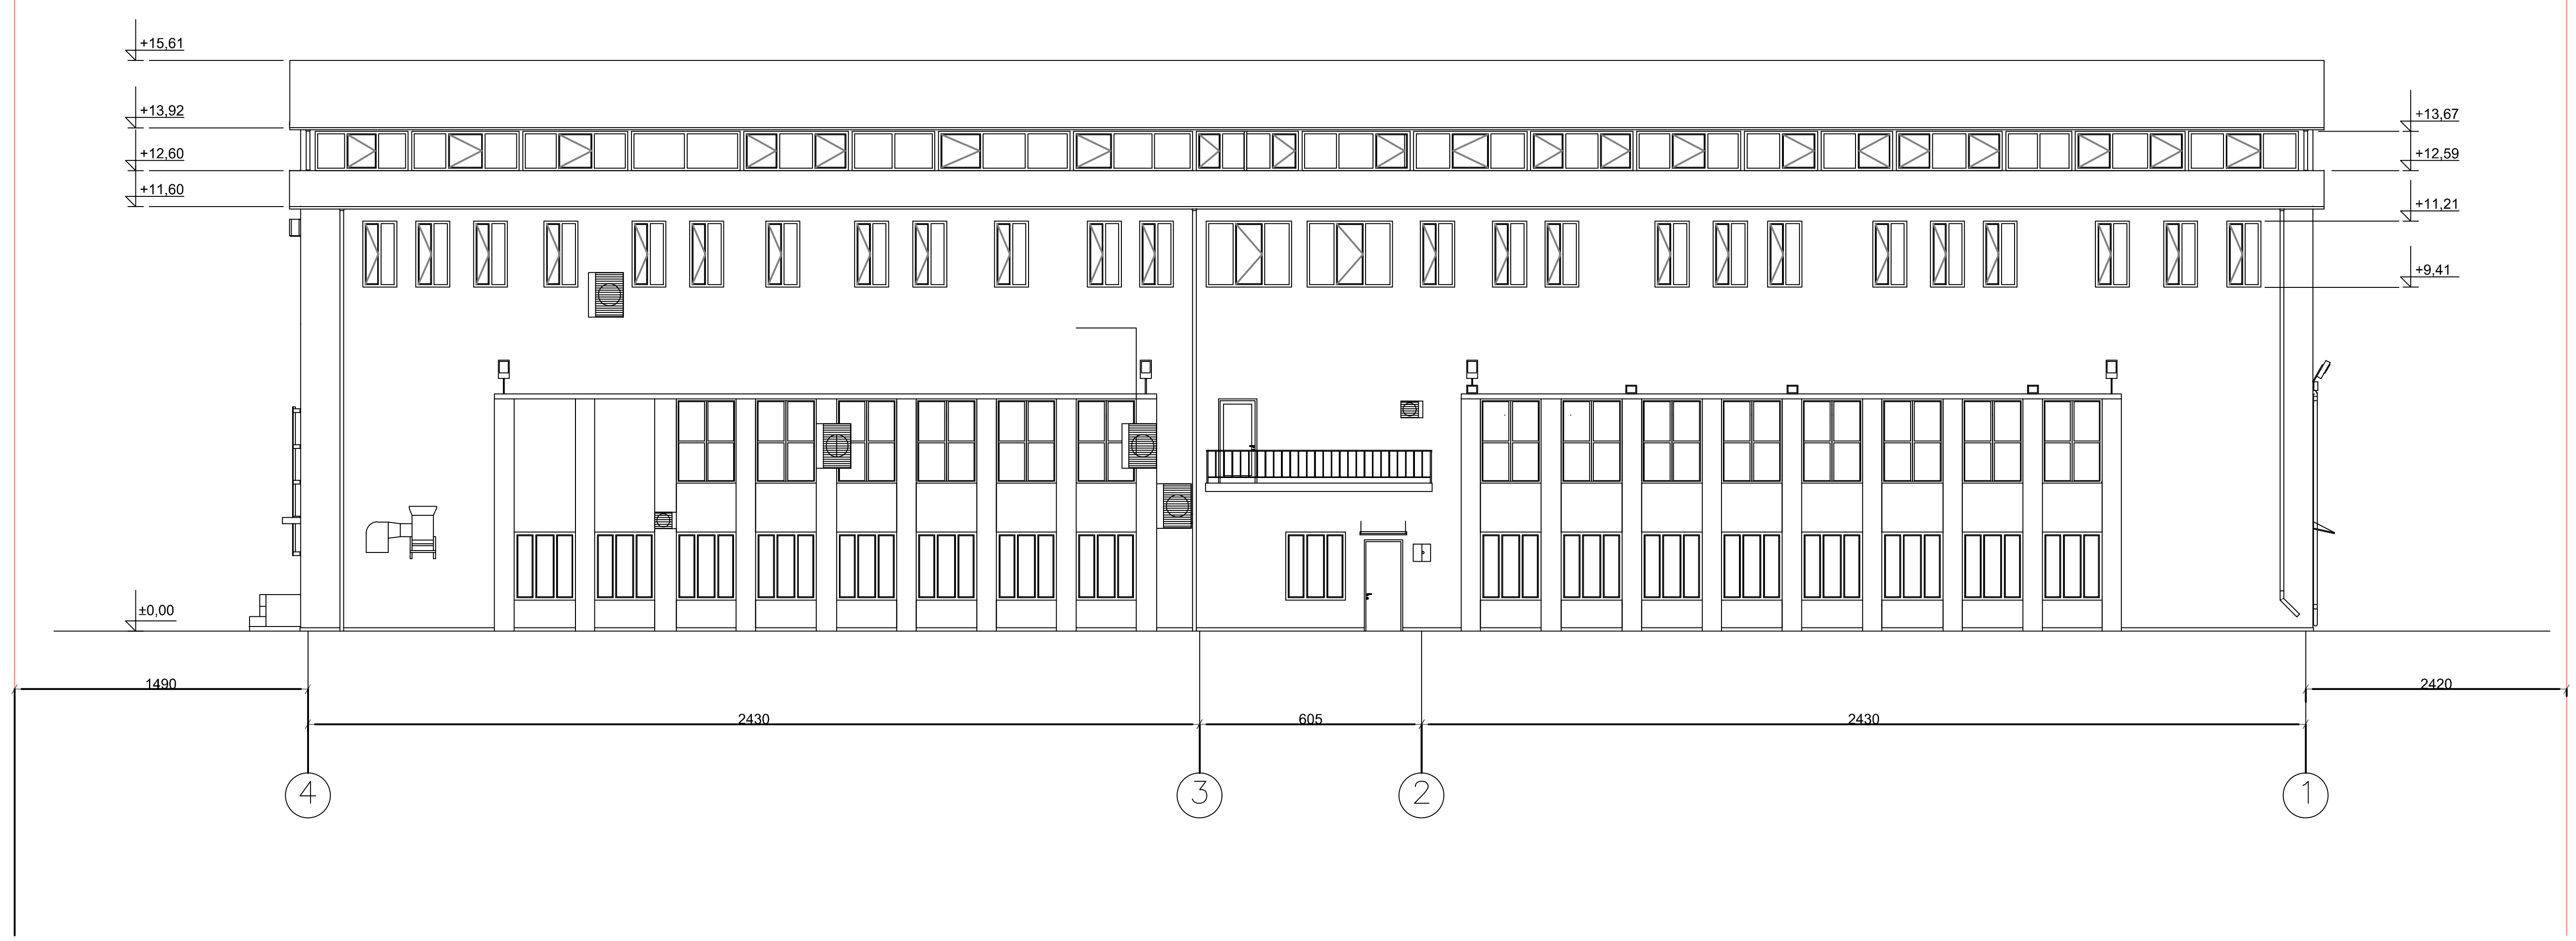

ქ.თბილისში, ირინე სხირტლაძის ქ. №2–ში შ.პ.ს."ევროპული სკოლის" II კორპუსში ლიფტის მოწყობის პროექტი.			ი.მ. “გიორგი ადუაშვილი“			2018
			სტადია	ფურც.№	რაოდენ.	დაკვ.№
დირექტორი	ადუაშვილი		მ.პ.			
			არსებული შენობის ფასადი "4-1" მ1:200			
არქიტექტორი	ადუაშვილი					

საპროექტო საზღვარი

საპროექტო საზღვარი

ფასადი ღერძებში ა-ბ
მ. 1:200

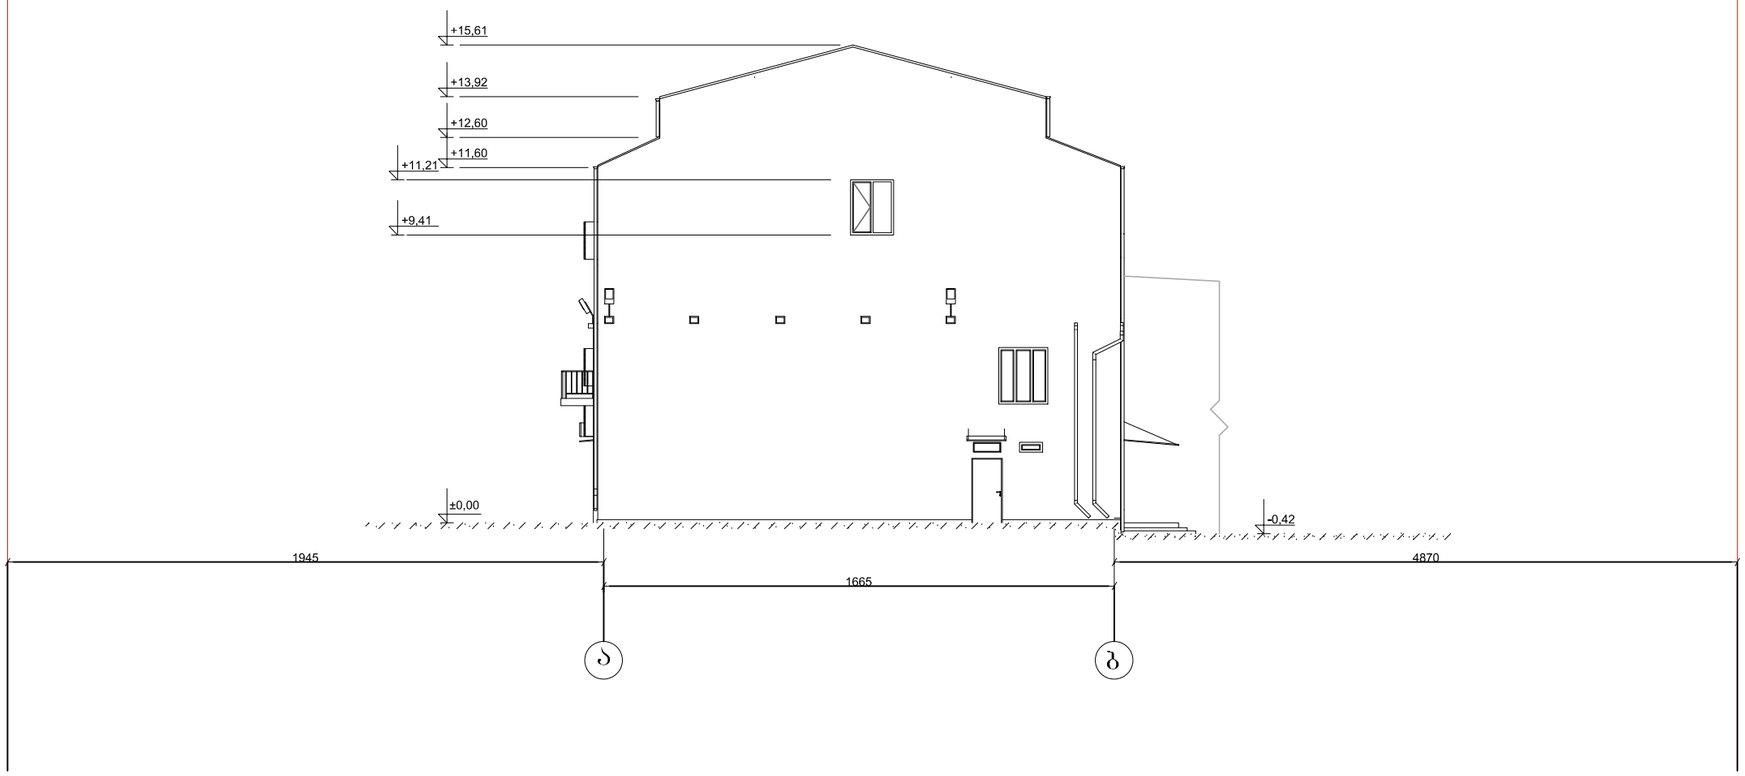

ქ.თბილისში, ირინე სხირტლაძის ქ. №2-ში შ.პ.ს."ევროპული სკოლის" II კორპუსში ლიფტის მოწყობის პროექტი.			პ.მ. "გიორგი ადუაშვილი"			2018
			სტადია	ფურც.№	რაოდენ.	დაკვ.№
დირექტორი	ადუაშვილი		მ.პ.			
			არსებული შენობის ფასადი "ა-ბ" მ1:200			
არქიტექტორი	ადუაშვილი					

საპასუხისტრო სივრცე

საპასუხისტრო სივრცე

ფასადი ღერძებში ბ-ა
მ. 1:200

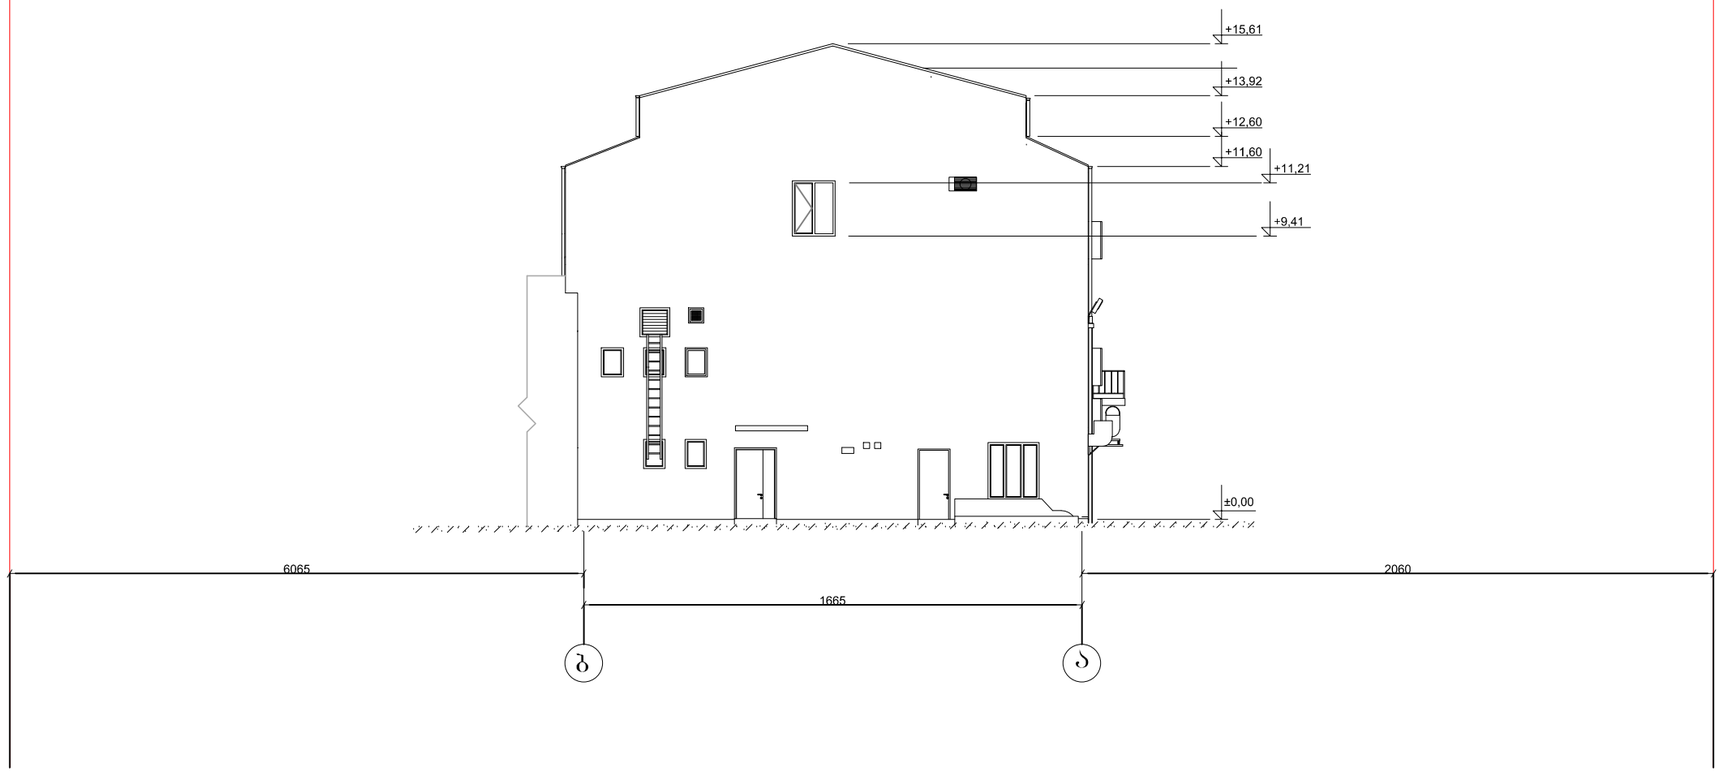

ქ.თბილისში, ირინე სხირტლაძის ქ. №2-ში შ.პ.ს."ევროპული სკოლის" II კორპუსში ლიფტის მოწყობის პროექტი.						
დირექტორი	ადუაშვილი					
არქიტექტორი	ადუაშვილი					

ი.მ. “გიორგი ადუაშვილი“				2018
სტადია	ფურც.№	რაოდენ.	დაკვ.№	
მ.პ.				

არსებული შენობის
ფასადი "ბ-ა"
მ1:200