პვევხა(პლასტიკი). შავად შეღებილი,
ოქროსფერი სარტყელით.
ორგ-მინა, დიოდური ლენტი.



პვევხა(პლასტიკი). შავად შეღებილი,
ოქროსფერი სარტყელით.
ორგ-მინა, დიოდური ლენტი.




ვაინ
WINE
SPOT
რესტორანი
სორმონი
RESTAURANT

საქართველოს იუსტიციის სამინისტრო
საჯარო რეესტრის ეროვნული სააგენტო

საკადასტრო გეგმა

მიწის ნაკვეთის საკადასტრო კოდი: 01.18.03.062.020
განცხადების რეგისტრაციის ნომერი: 882015304287
მიწის ნაკვეთის ფართობი: 451 კვ.მ.
დანიშნულება: არასასოფლო-სამეურნეო
მომზადების თარიღი 03.06.15

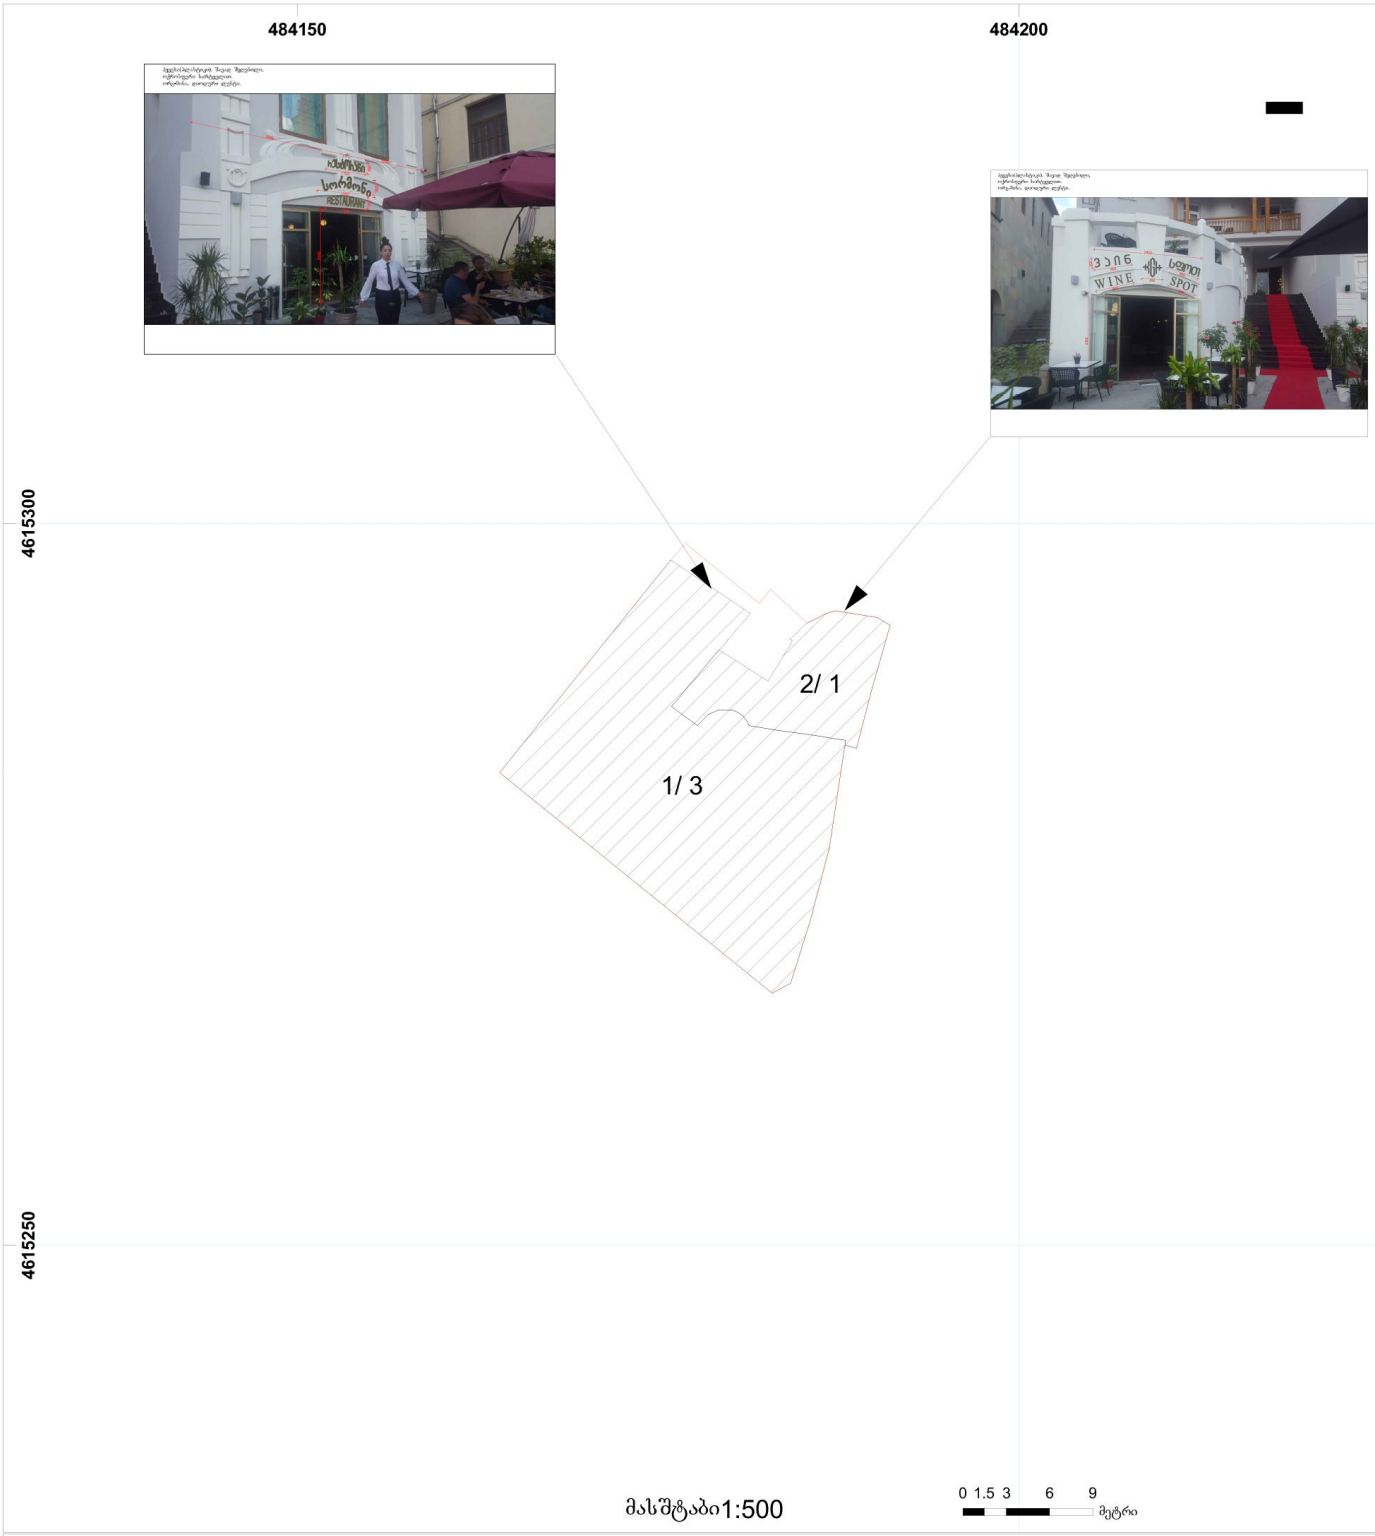

მასშტაბი1:500

0 1.5 3 6 9 მეტრი

01/2 შენობა-ნაგებობა, პირობითი ნომერი/სართულიანობა
ვალდებულება
ხაზობრივი ნაგებობა
მიწის ნაკვეთის საკადასტრო საზღვარი
მშენებარე ნაგებობა
მიწისქვეშა ნაგებობა
UTM (საერთაშორისო) სისტემის კოორდ.

საჯარო რეესტრის ეროვნული სააგენტო თბილისი 0102 წმ. ნიკოლოზის/ნ. ჩხეიძის ქ. 2 ტელ.: (995 32) 91 04 27; ფაქსი: (995 32) 91 03 41
საჯარო რეესტრის ეროვნული სააგენტო თბილისი დ. აღმაშენებლის გამზ. 89/24 ტელ: (995 32) 94 13 65
www.napr.gov.ge

შენობის ფასადი ა-ბ ღერძებში ფერადი ვერსია მ 1:100

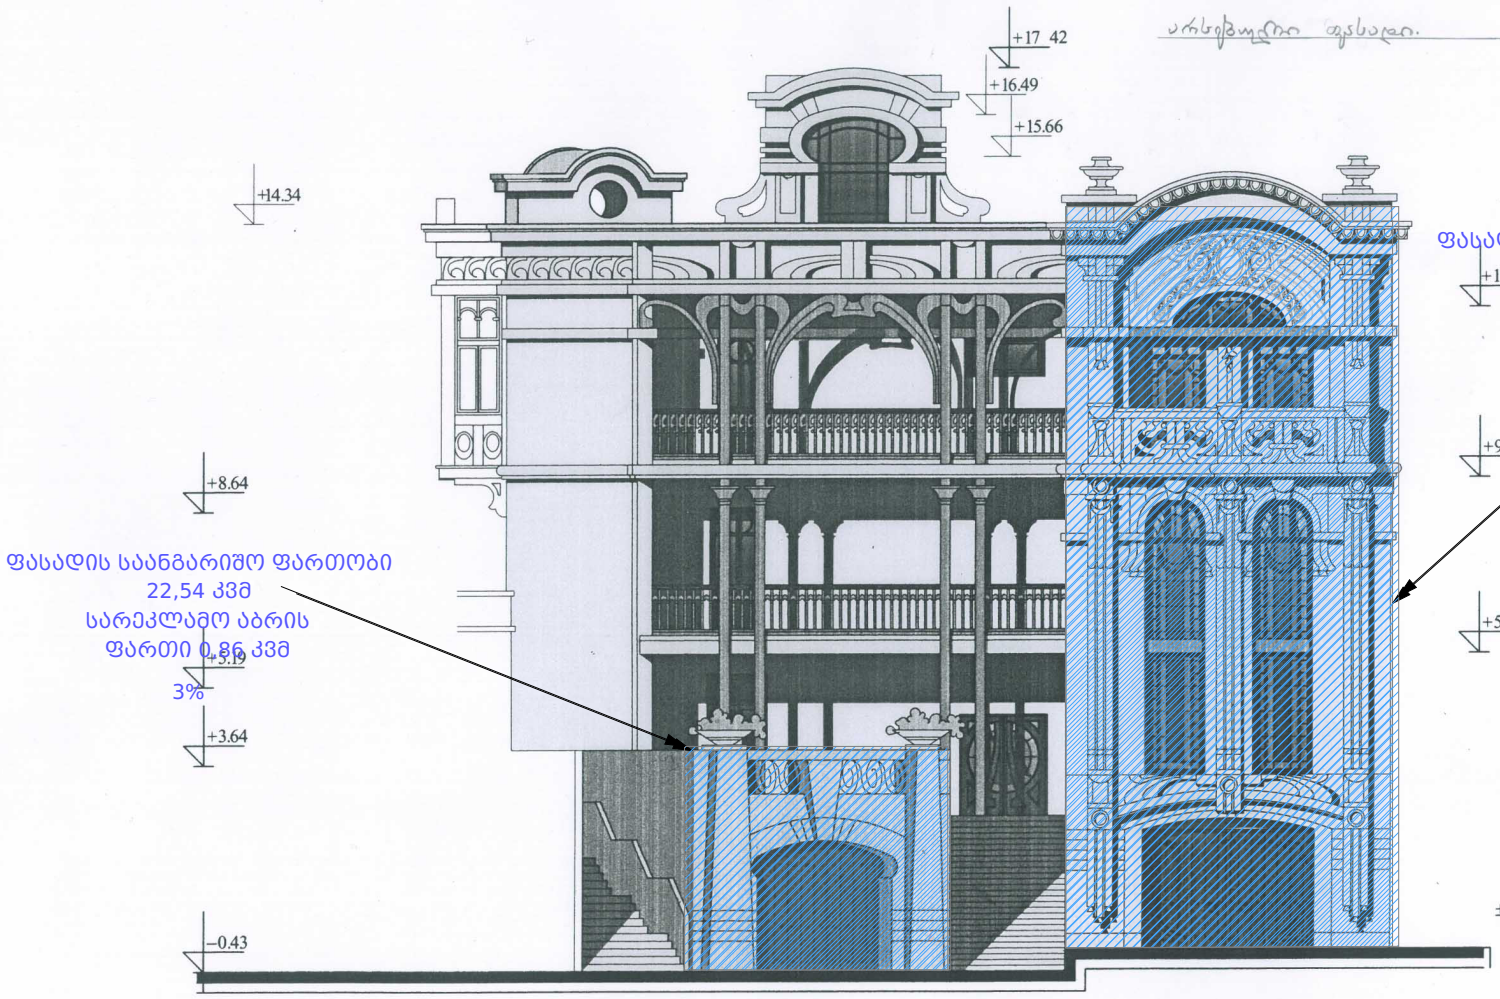

აღმ.დირექტორი		ა.გოგსაძე	ქ.თბილისში გორგასლის №-3-ში მდებარე შენობის ფასადების რეაონსტრუქციის-პროექტი	სტადია	ფურც.	დაჯვეთა
მთ.არქიტექტორი		გ.გოგოლაშვილი		მ.პ.	ა - 6	
ინჟინერი		ე.ოტიაშვილი				
ჰრ.მთ.არქიტექტ.		ვ.ორბელაძე	არქიტექტურული ნაწილი	საქართველოს კულტურულ მემკვიდრეობის დაცვის ფონდი		
არქიტექტორი		თ.შაშიაშვილი				
დაამუშავა		ლ.შაშიაშვილი				
			შენობის ფასადი ა-ბ ღ-ში ფერადი ვერსია მ 1:100	თბილისი		2011