ჭრილი 1-1
/მ. 1:100/

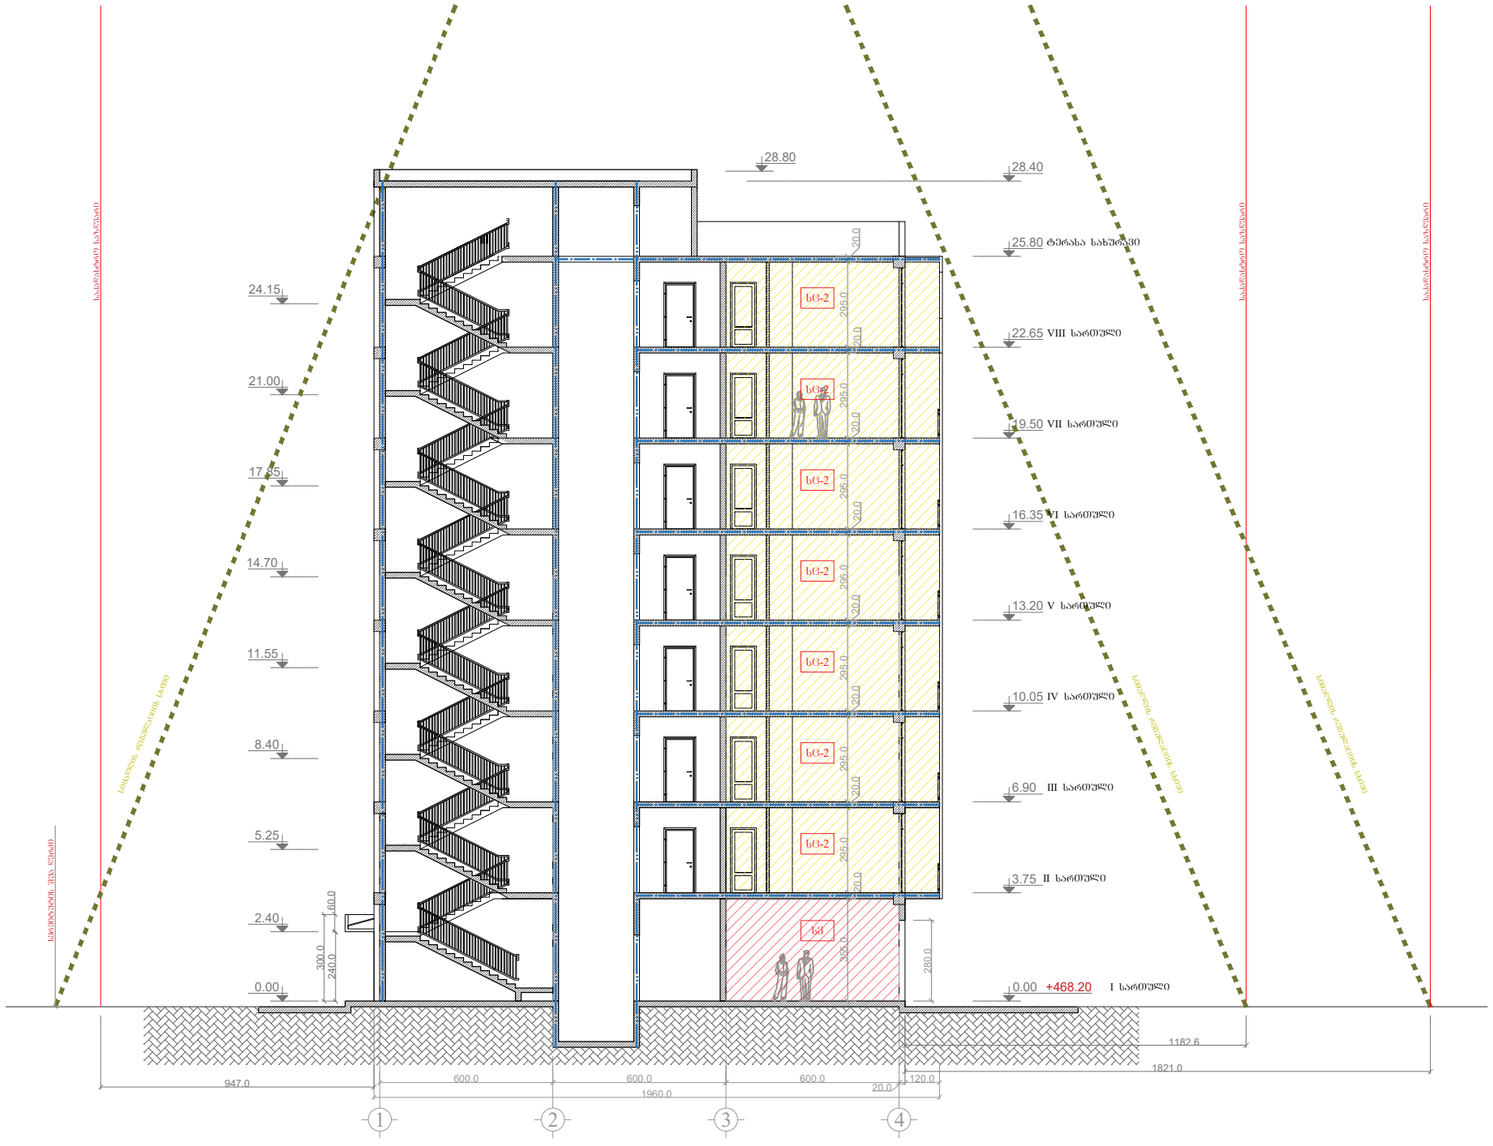
28.80
28.40
25.80 ტერასა სახურავი
22.65 VIII სართული
19.50 VII სართული
16.35 VI სართული
13.20 V სართული
10.05 IV სართული
6.90 III სართული
3.75 II სართული
0.00 +468.20 I სართული
24.15
21.00
17.85
14.70
11.55
8.40
5.25
2.40
0.00
სც-2
სც
სპ
საანგარიშო ნიშნული
საანგარიშო ნიშნული
საანგარიშო ნიშნული