ბენბებმა მ 1:500

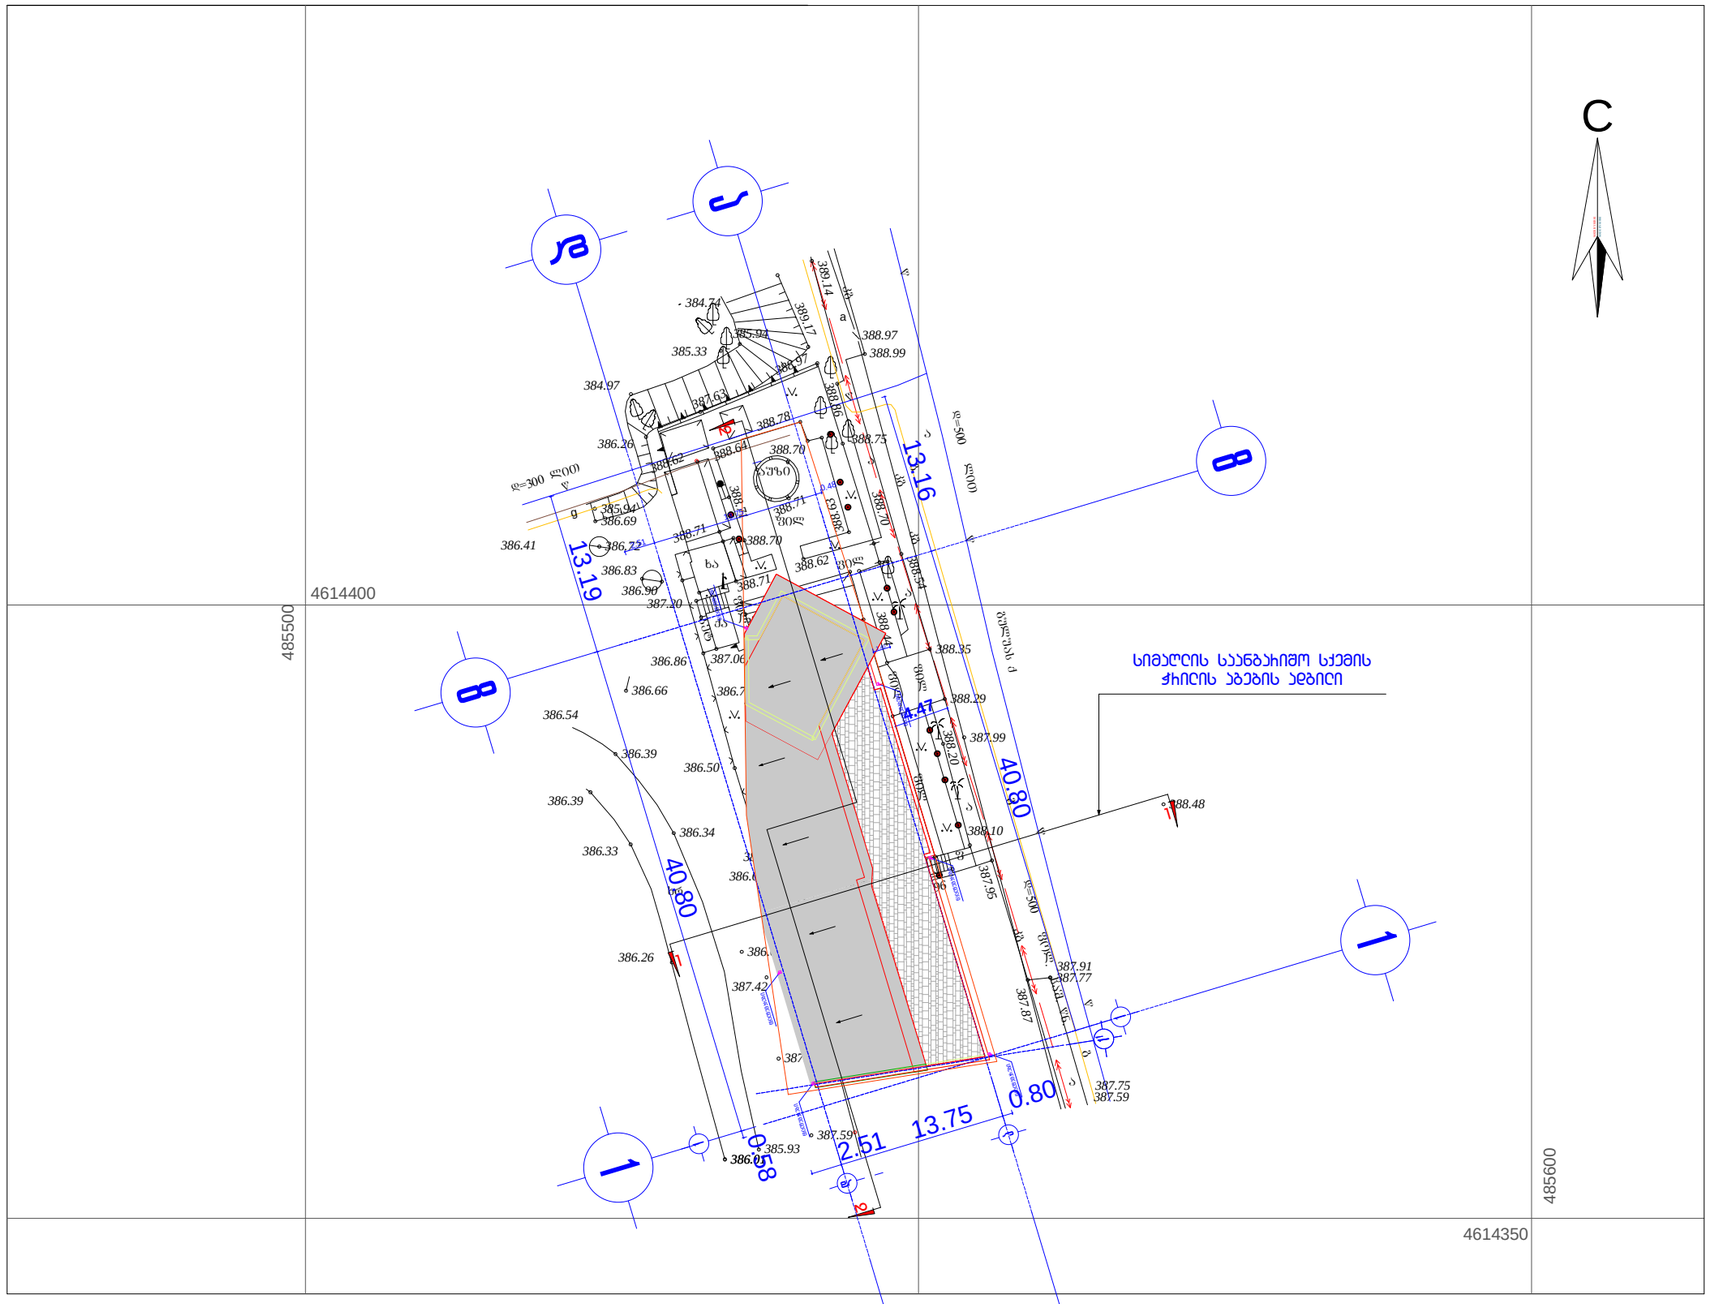

ფორმატი A-3	დახვეთა #	

შენიშვნები:

1. ნახაზზე ზომები მოსემელია მეტრებში.

2. ნახაზის ყველა ცვლილება მშენებლობისას შეთანხმებული უნდა იყოს პროექტის ავტორთან.

ტექნიკურ-ეკონომიკური მაჩვენებლები:

ექსპლიკასია :

პირობითი ნიშნები:

6 –	– ხედელი
–	– ტიხარი
–	– რიბელი
ა-ნ –	– დიაფრაგმა
ფ-ნ –	– ჯოლონა
მ-ნ –	– ლეჩძის ხაზი
ფარ-ნ –	– საკადასტრო საზღვარი

დამკვეთი: **შპს "ებრისი", ლევან ბებია**

მისამართი: **ქ.თბილისი, ბელუას ქ. (ტყავის ქარხნის მიმდებარედ.(ნაკვ.#1/30)**

პროექტის სახელნოდება: **საზკვების ობიექტის რეკონსტრუქცია**

თანამდებობა	ბვარი	ხელმონერა	თარიღი
დირექტორი	ო.ხუხაშვილი		05.03.2015
მთ.არქიტექტორი	ლ. ხუხაშვილი		
ავტორი	ლ. ხუხაშვილი		

შ.პ.ს. "არქ ქრიატიონ"

"Arc Creation" L.t.d.

მისამართი:
ქ. თბილისი,
საბურთალოს ქ.#33

adress:
#33, Saburtalo str.,
Tbilisi, Georgia

E_mail: <levan.khukhashvili@gmail.com>

მასშტაბი	1:500	ნახაზი:
თარიღი		ბენბებმა

სტადია	ფურცელი	ფურცლები
პროექტი	ა-1	ა-14