სახელმწიფო ს/კ:01.

სერვიტუტი 469 კვ

ბუჩქი

ხე

1. შიდა გზა
2. სათამაშო მოედანი
3. ავტოსადგომები
4. საჩრდილობელი

ეზო

მშენებარე

ფასადის კონტური

პარაპეტის კონტური

საპროექტო ავტოსადგომი

კანალიზაციის მილის
ბრუნტში
ჩამავალი მუხლი

ბეტონის გზის საფარი

ასფალტის საფარი პანდუსი
დახრა 14 %
2.00მ/14.58მ.

ლითონის მოაჯირი
(აივნების ანალოგი)

პანდუსი 12% დახრით
0.850მ/7.20მ.

A-3	პროექტის №	დამკვეთი CLIENT	შპს "გალაქსი ჯონსტრაქშენ"	პროექტის/ მისამართი PROJECT		საოფისე შენობა დიდი დიღმის დასახლებაში ნაკვეთი №01.10.06.014.100	
თანამდებობა	გვარი	ხელმოწერა	ნახაზი DRWG.		თარიღი	არქიტექტურული ნაწილი ARCHITECTURE	
დირექტორი	მ.გიორგობიანი				პროექტირება		
პრ. პატრონი	მ.გიორგობიანი				№ / პროექტ. REV. / თარიღი DATE		
	მ.ლაზაშვილი				1		
დაამუშავა	ე.ბერიძე		გენ.გეგმა		2		
					3		
					მასშტაბი SCALE 1:75	სტადია STAGE მუშა	ინდექსი A- / ფურც.

GROUP

ქალაქ თბილისის მუნიციპალიტეტის მერია

ზედამხედველობის საქალაქო სამსახური

წერილის ნომერი: **17-01181733649**

თარიღი: **22.06.2018**

ადრესატი:
ილია ნაზრიშვილი
პირადი ნომერი: 45001002895
მისამართი: თბილისი მირიან მეფეს ქ. N 23 ბ. 2


ქ. თბილისის მერიის ზედამხედველობის საქალაქო სამსახურში შემოსული თქვენი N19/01181692598-17 განცხადებების პასუხად გაცნობებთ, რომ წარმოდგენილი ნახაზი ,,1-4" ღერძებში შეესაბამება ქ. თბილისში, სექტორი - საბურთალო, მეფე მირიანის ქ. N23-ში (საკ. კოდი N01.10.06.014.100) არსებულ მდგომარეობას მხოლოდ ქ. თბილისის მუნიციპალიტეტის მერიის სსიპ თბილისის არქიტექტურის სამსახურის 02.10.2017წ. N3581267 ბრძანებით შეთანხმებული პროექტით გათვალისწინებული საოფისე შენობის ნაწილში. ნახაზის დანარჩენი ნაწილი წარმოადგენს მრავალბინიანი საცხოვრებელი სახლის ნაწილს, რომელიც წარმოადგენს ცალკე საპროექტო ობიექტს (არ შეესაბამება არქიტექტურის სამსახურის 27.06.2016წ. N2676760 ბრძანებით შეთანხმებული პროექტით გათვალისწინებული ობიექტის არსებულ მდგომარეობას)


დანართი: ერთი ფურცელი.

პატივისცემით,

ზედამხედველობის საქალაქო სამსახური - პირველადი სტრუქტურული ერთეულის ხელმძღვანელის მოადგილე (საქალაქო სამსახურის უფროსის მოადგილე)

გიორგი გეჯაძე

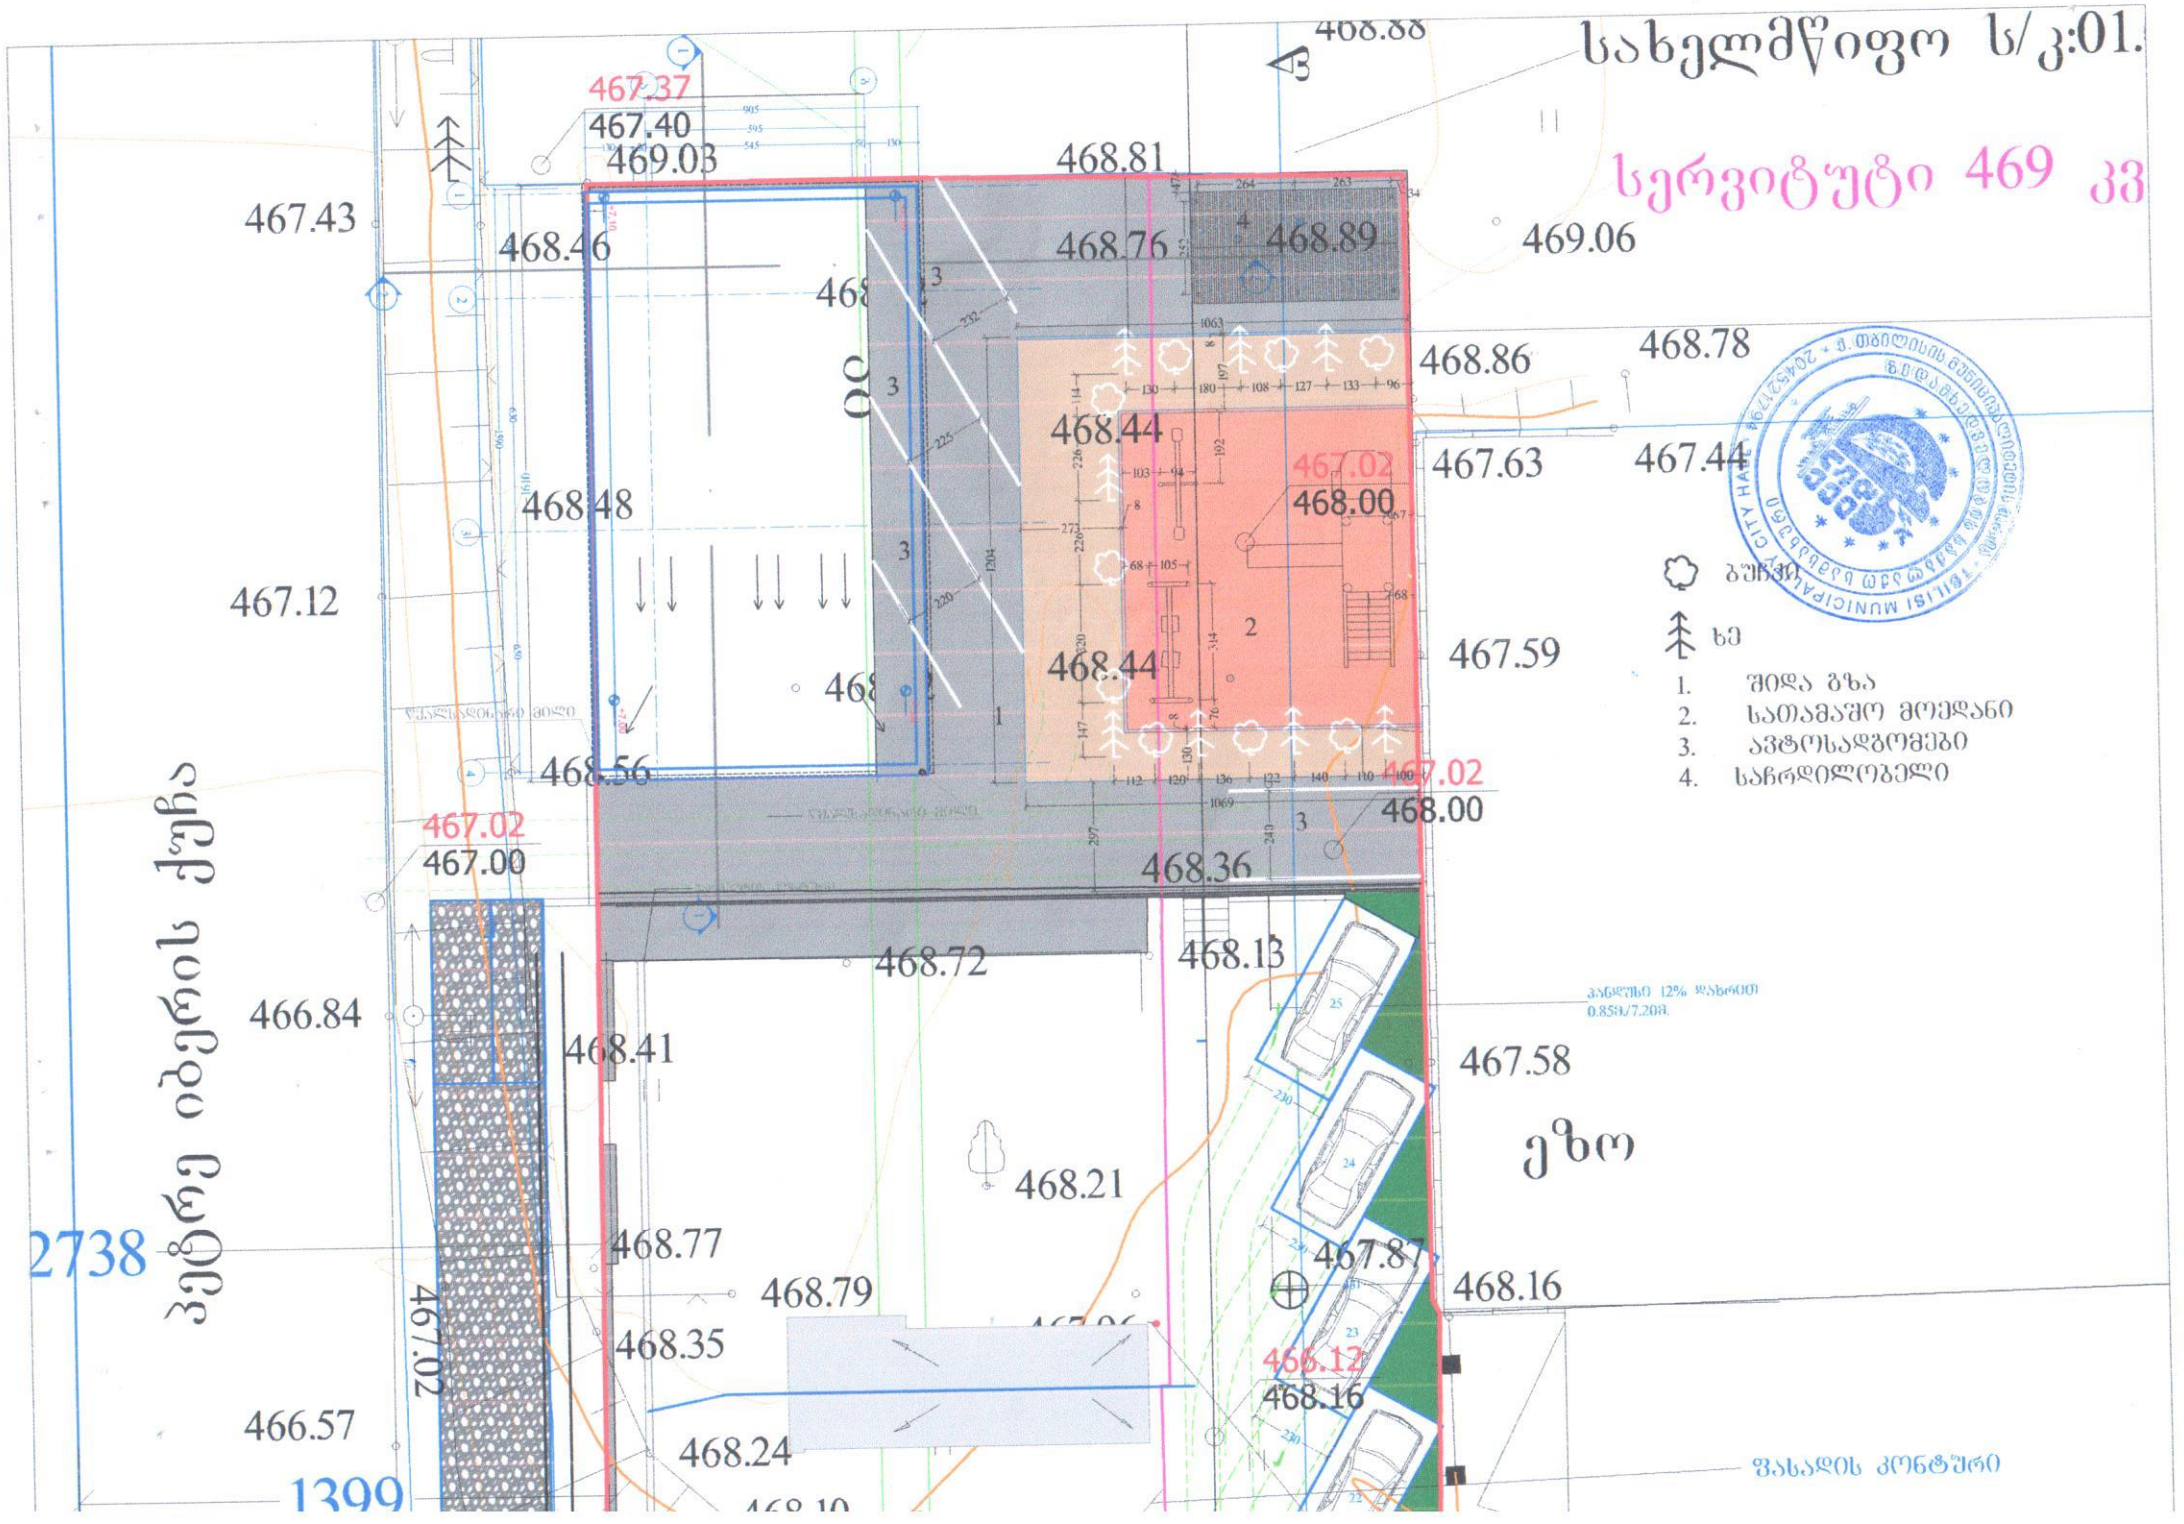
სახელმწიფო ს/კ:01.
სერვიტუტი 469 კვ
467.37
467.40
469.03
468.81
467.43
468.46
468.76
468.89
469.06
468.86
468.78
468.44
467.02
468.00
467.63
467.44
468.48
467.12
468.44
467.59
468.56
467.02
468.00
467.02
467.00
468.36
468.72
468.13
466.84
468.41
467.58
ეზო
468.21
468.77
468.79
467.87
468.16
468.35
466.12
468.16
466.57
468.24
2738
1399
ბეთლემის ქუჩა
ბაღი
ხე
1. შიდა გზა
2. სათამაშო მოედანი
3. ავტოსადგომები
4. საჩრდილობელი
ფასადის კონტური

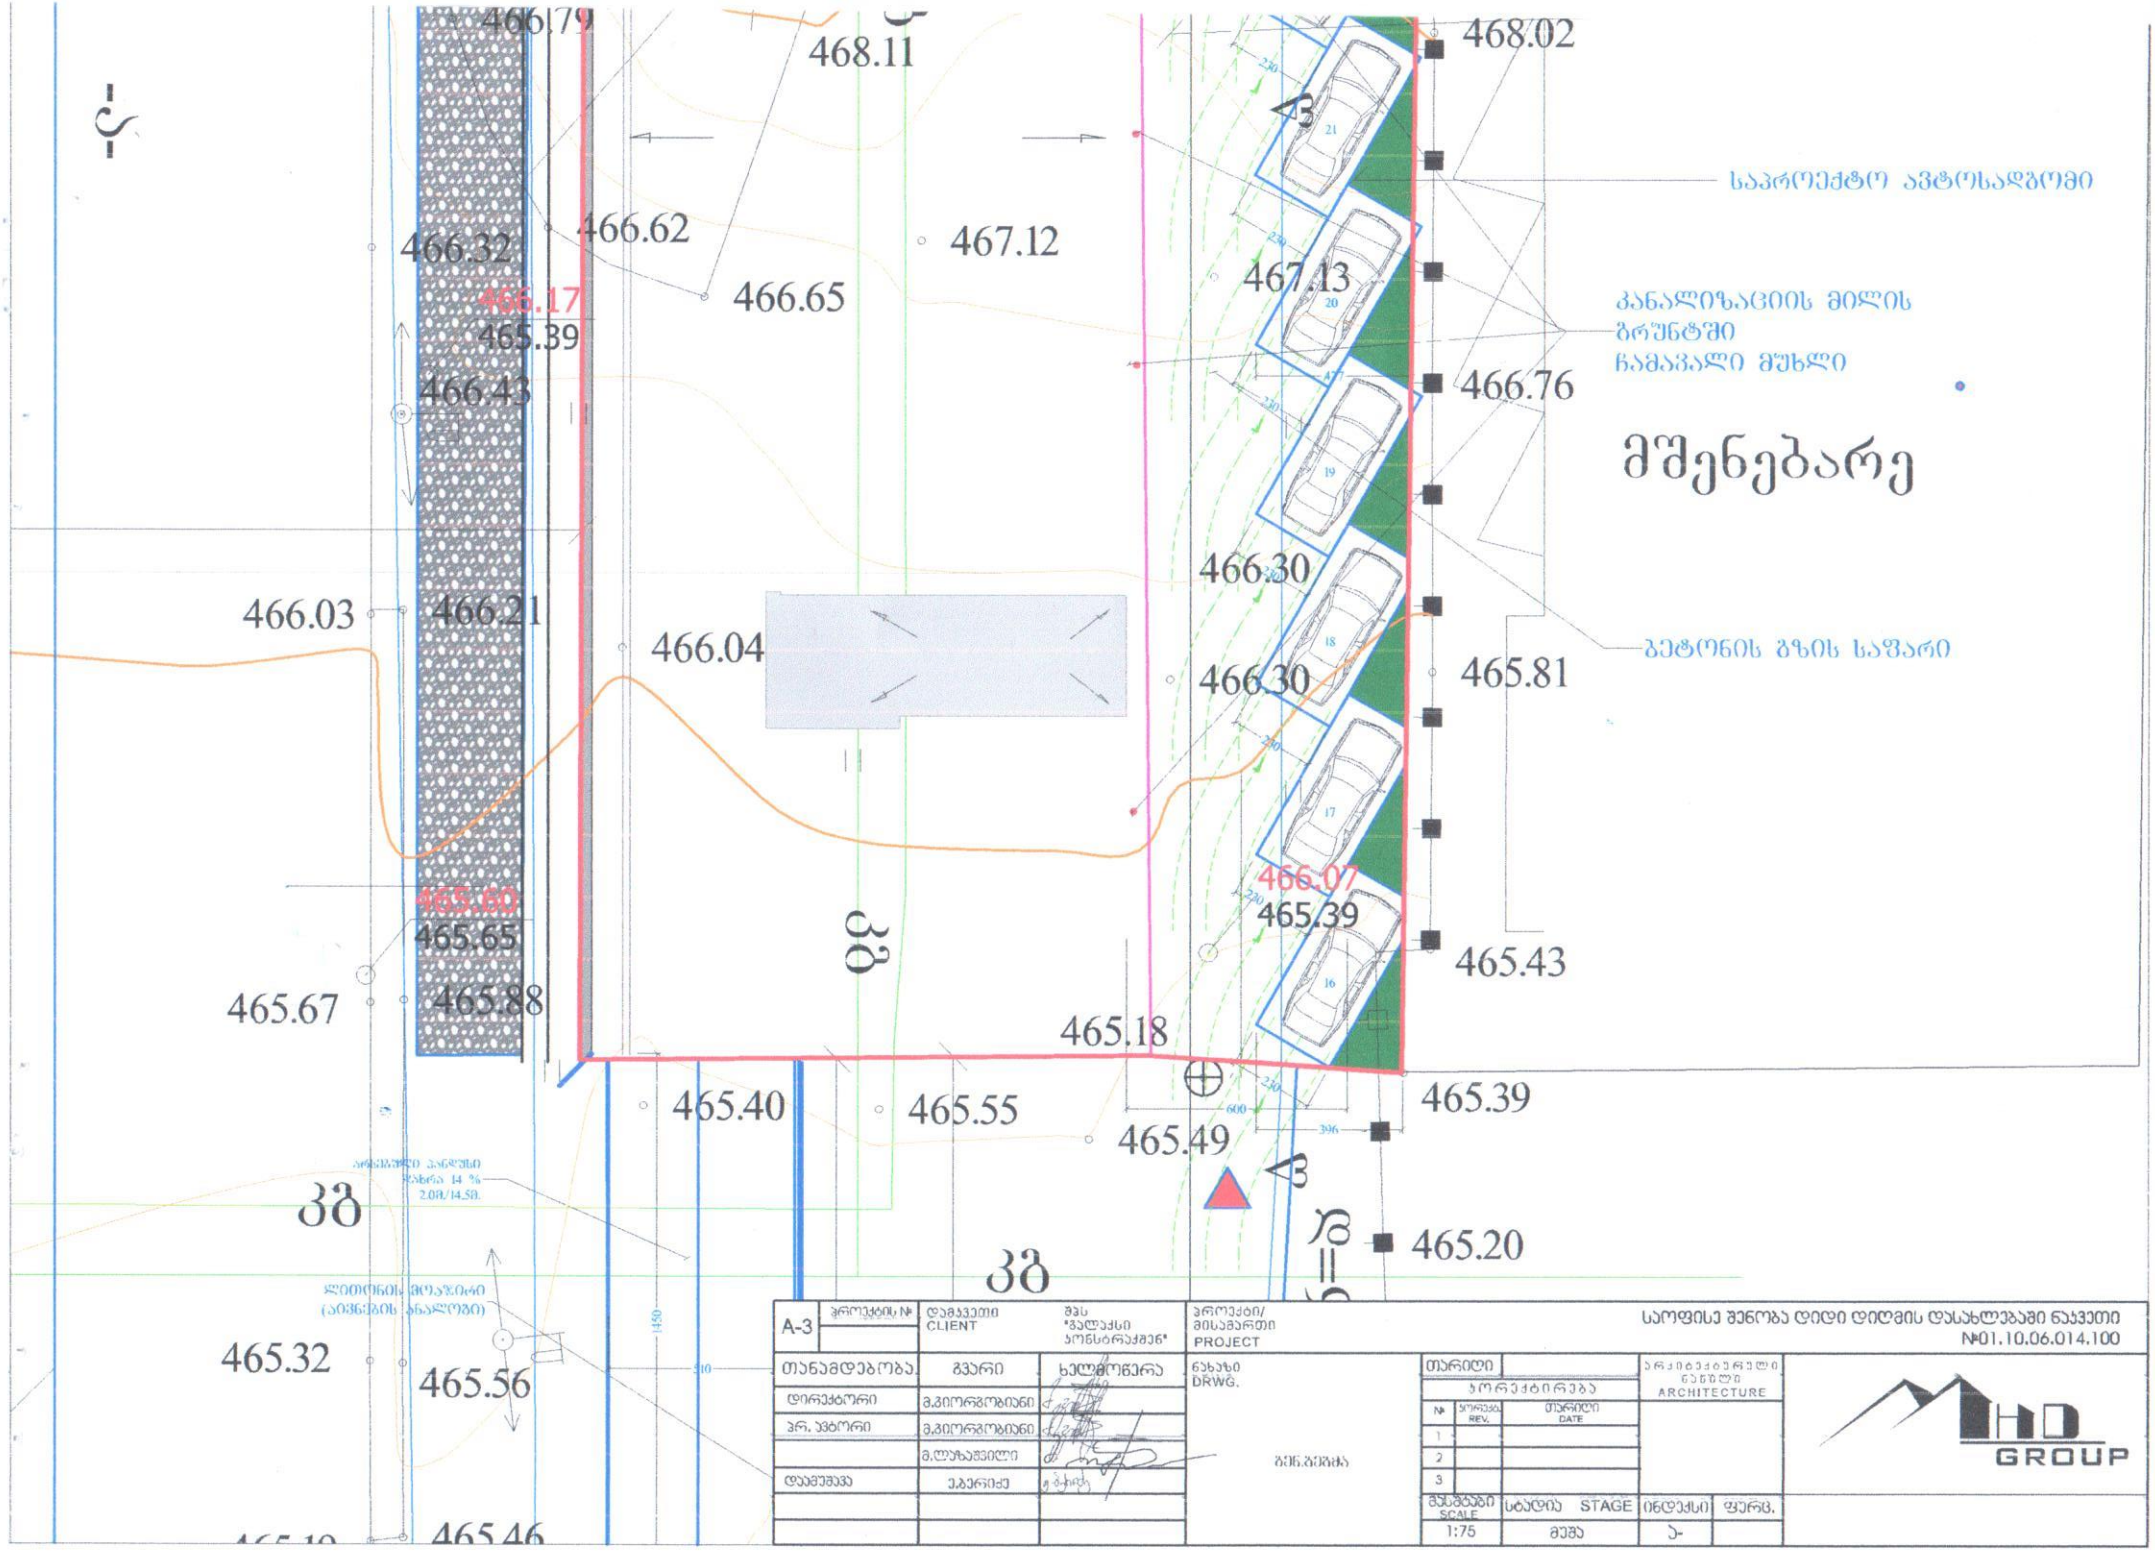

A-3	პროექტის №	დამკვეთი CLIENT	შპს "ველექსი ფონსტრაქშენ"	პროექტი/ მისამართი PROJECT		საოფისე შენობა დიდი დიღმის დასახლებაში ნაკვეთი №01.10.06.014.100
თანამდებობა	გვარი	ხელმოწერა	ნახაზი DRWG.		თარიღი	არქიტექტურული ნაწილი ARCHITECTURE
დირექტორი	გ.ჟიორგობიანი				პროექტირება	
პრ. უფროსი	გ.ჟიორგობიანი				№ / ვერსია REV. / თარიღი DATE	
	გ.ლაზაშვილი				1	
დამშვები	ე.ბერიძე				2	
					3	
					მასშტაბი SCALE 1:75 / სტადია STAGE მშპ / ინდექსი ა- / ფურც.	


20 18.06.25


20 18.06.25


20 18.06.25


20 18.06.25


20 18.06.25


20 18.06.25


20 18.06.25


20 18.06.25