

1-1 ბჟიოლი

მასშტაბი 1:100

ფიზიკური ხაზი

ფიზიკური ხაზი

ობიექტის	ქ. ფოთი, ბაღდათის ქუჩა N60 ს/კ 01.11.13.001071
ობიექტის მისამართი	საქართველო, გურიის მხარე, ქალაქი ფოთი
არქიტექტორი	ა. ნინიძე
ინჟინერ-კონსტრუქტორი	
ელექტრომომარაგება	
სანტექნიკა	
ვენტილაცია	
სამშენებლო ორგანიზაცია	


ბინათმშენებლობა

ბინათმშენებლობის პროექტი ქ. ფოთი, ბაღდათის ქუჩა N60

ფასადი / ფასადის ნაწილი

პროექტის ეტაპი	ტექნიკური პროექტი
ფურცლის №	1
ფურცლების რაოდენობა	


ა. ფოთიშვილი
ტელ. 599 12 34 56
atoneli@yahoo.com

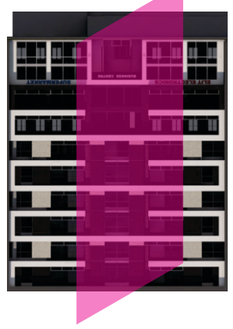

ი. გვასალია
ტელ. 599 98 76 54
d.gvasalia64@gmail.com


ჭრილი 2-2

მასშტაბი 1:100

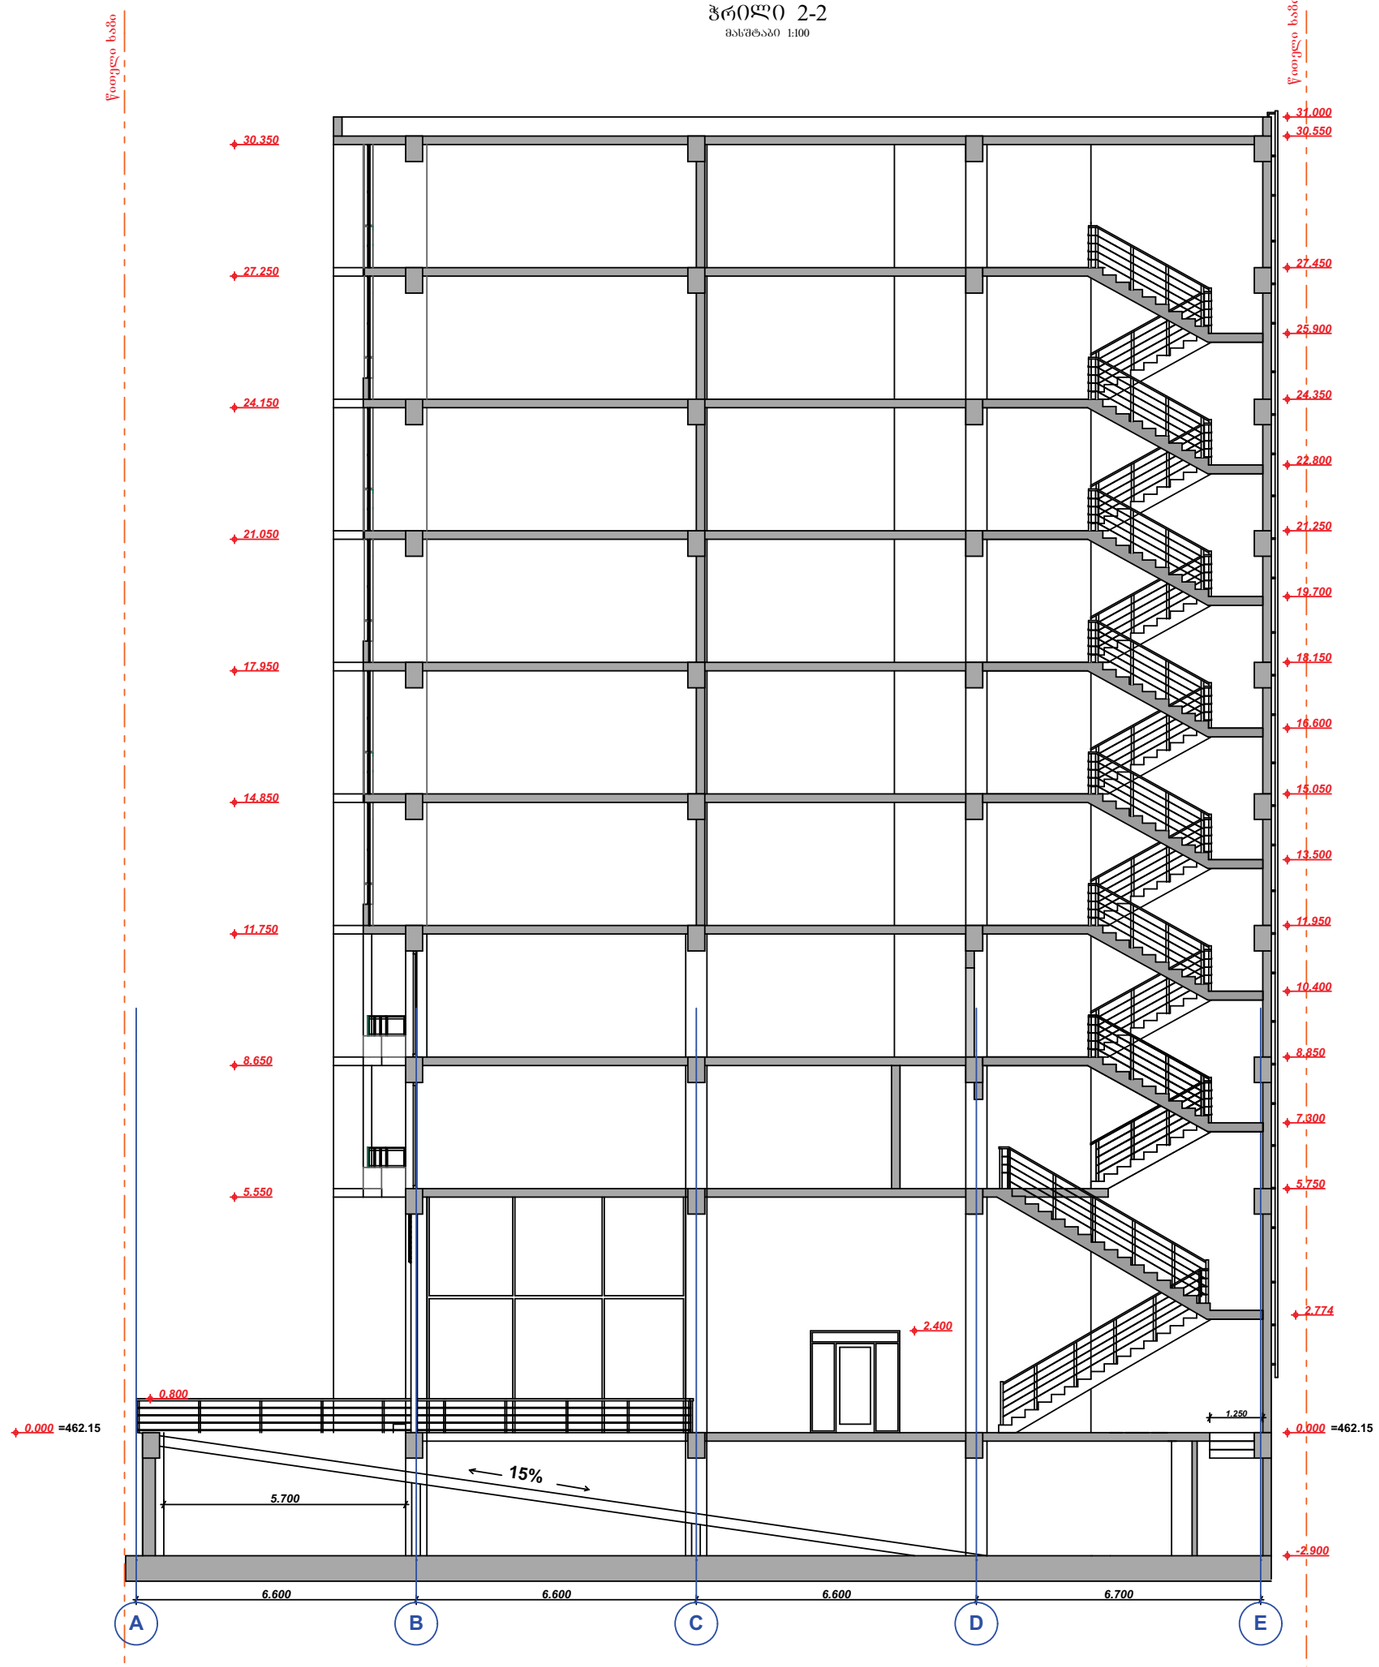

ექსპლიკაცია

პირობითი აღნიშვნები

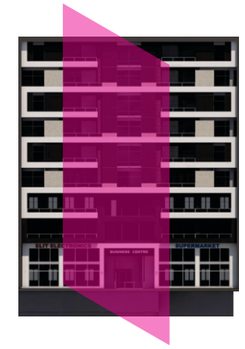

atoneli@yahoo.com
d.gvasalia64@gmail.com

დამკვეთი	თ. ფაჩულია	
მისამართი	ქ. თბილისი,მუხიანის საცხოვრებელი რაიონი ს.კ. 01.11.13.001.071	
თანამდებობა	სახელი, გვარი	ხელმოწერა
დირექტორი		
პრ. ავტორი	დ. გვასალია	
კონსტრუქტორი		

პროექტის სახელი

მრავალფუნქციური კომპლექსი / შენობა

მასშტაბი	ნახაზის დასახელება	
სტადია	ფურცლის №	ფურცლები
მ.პ.	2	