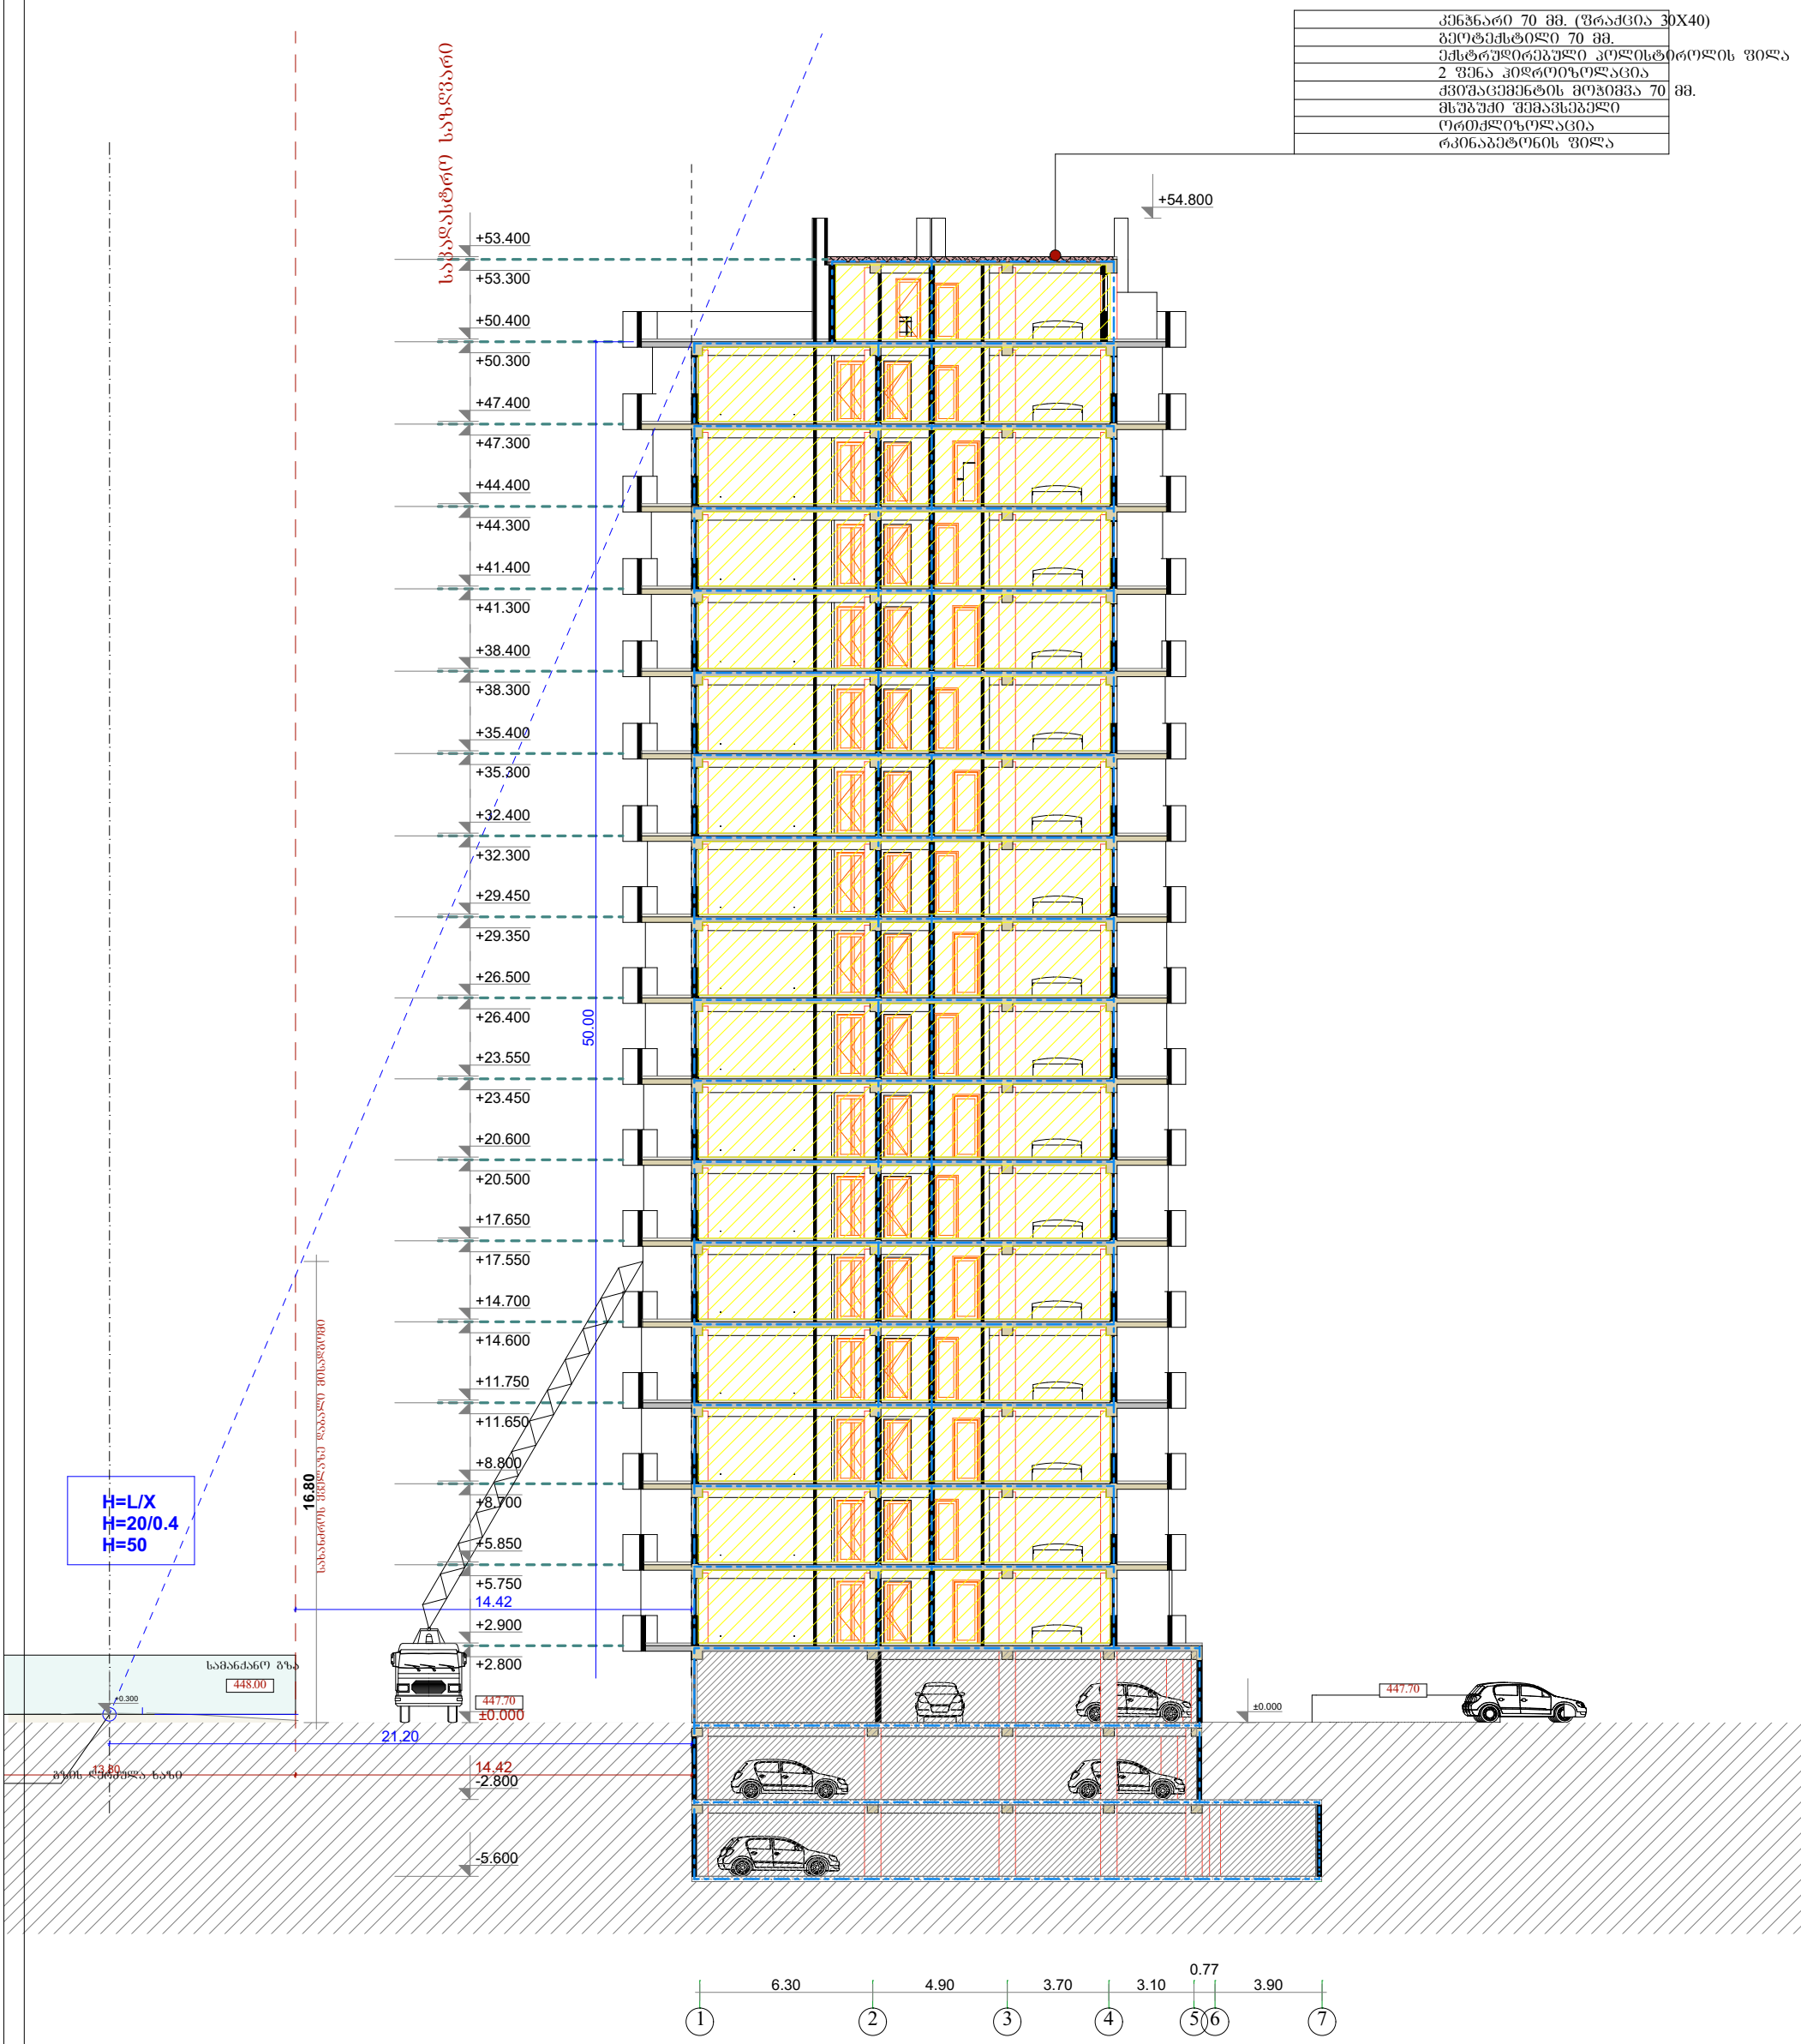

ინფორმაცია დამკვეთის შესახებ

ორგანიზაცია: შპს "არქი დიდომი"

პროექტის სახელწოდება:

მრავალბინიანი საცხოვრებელი სახლი

მისამართი:

ქ.თბილისი, დასახლება დიდი დიდომი, მიკრო/რაიონი II, ი.პეტრიწის და დ.თავდადებულის ქუჩებს შორის

მთ. არქიტექტორი: ს.ავალიანი

შემსრულებელი: დ.სამხარაძე

ორგანიზაცია: შპს "არქი დიდომი"

ფურცლის სახელწოდება

ჭრილი 2

ფურცლის ნომერი **A-039**

მ 1:100

ფორმატი **A-0**

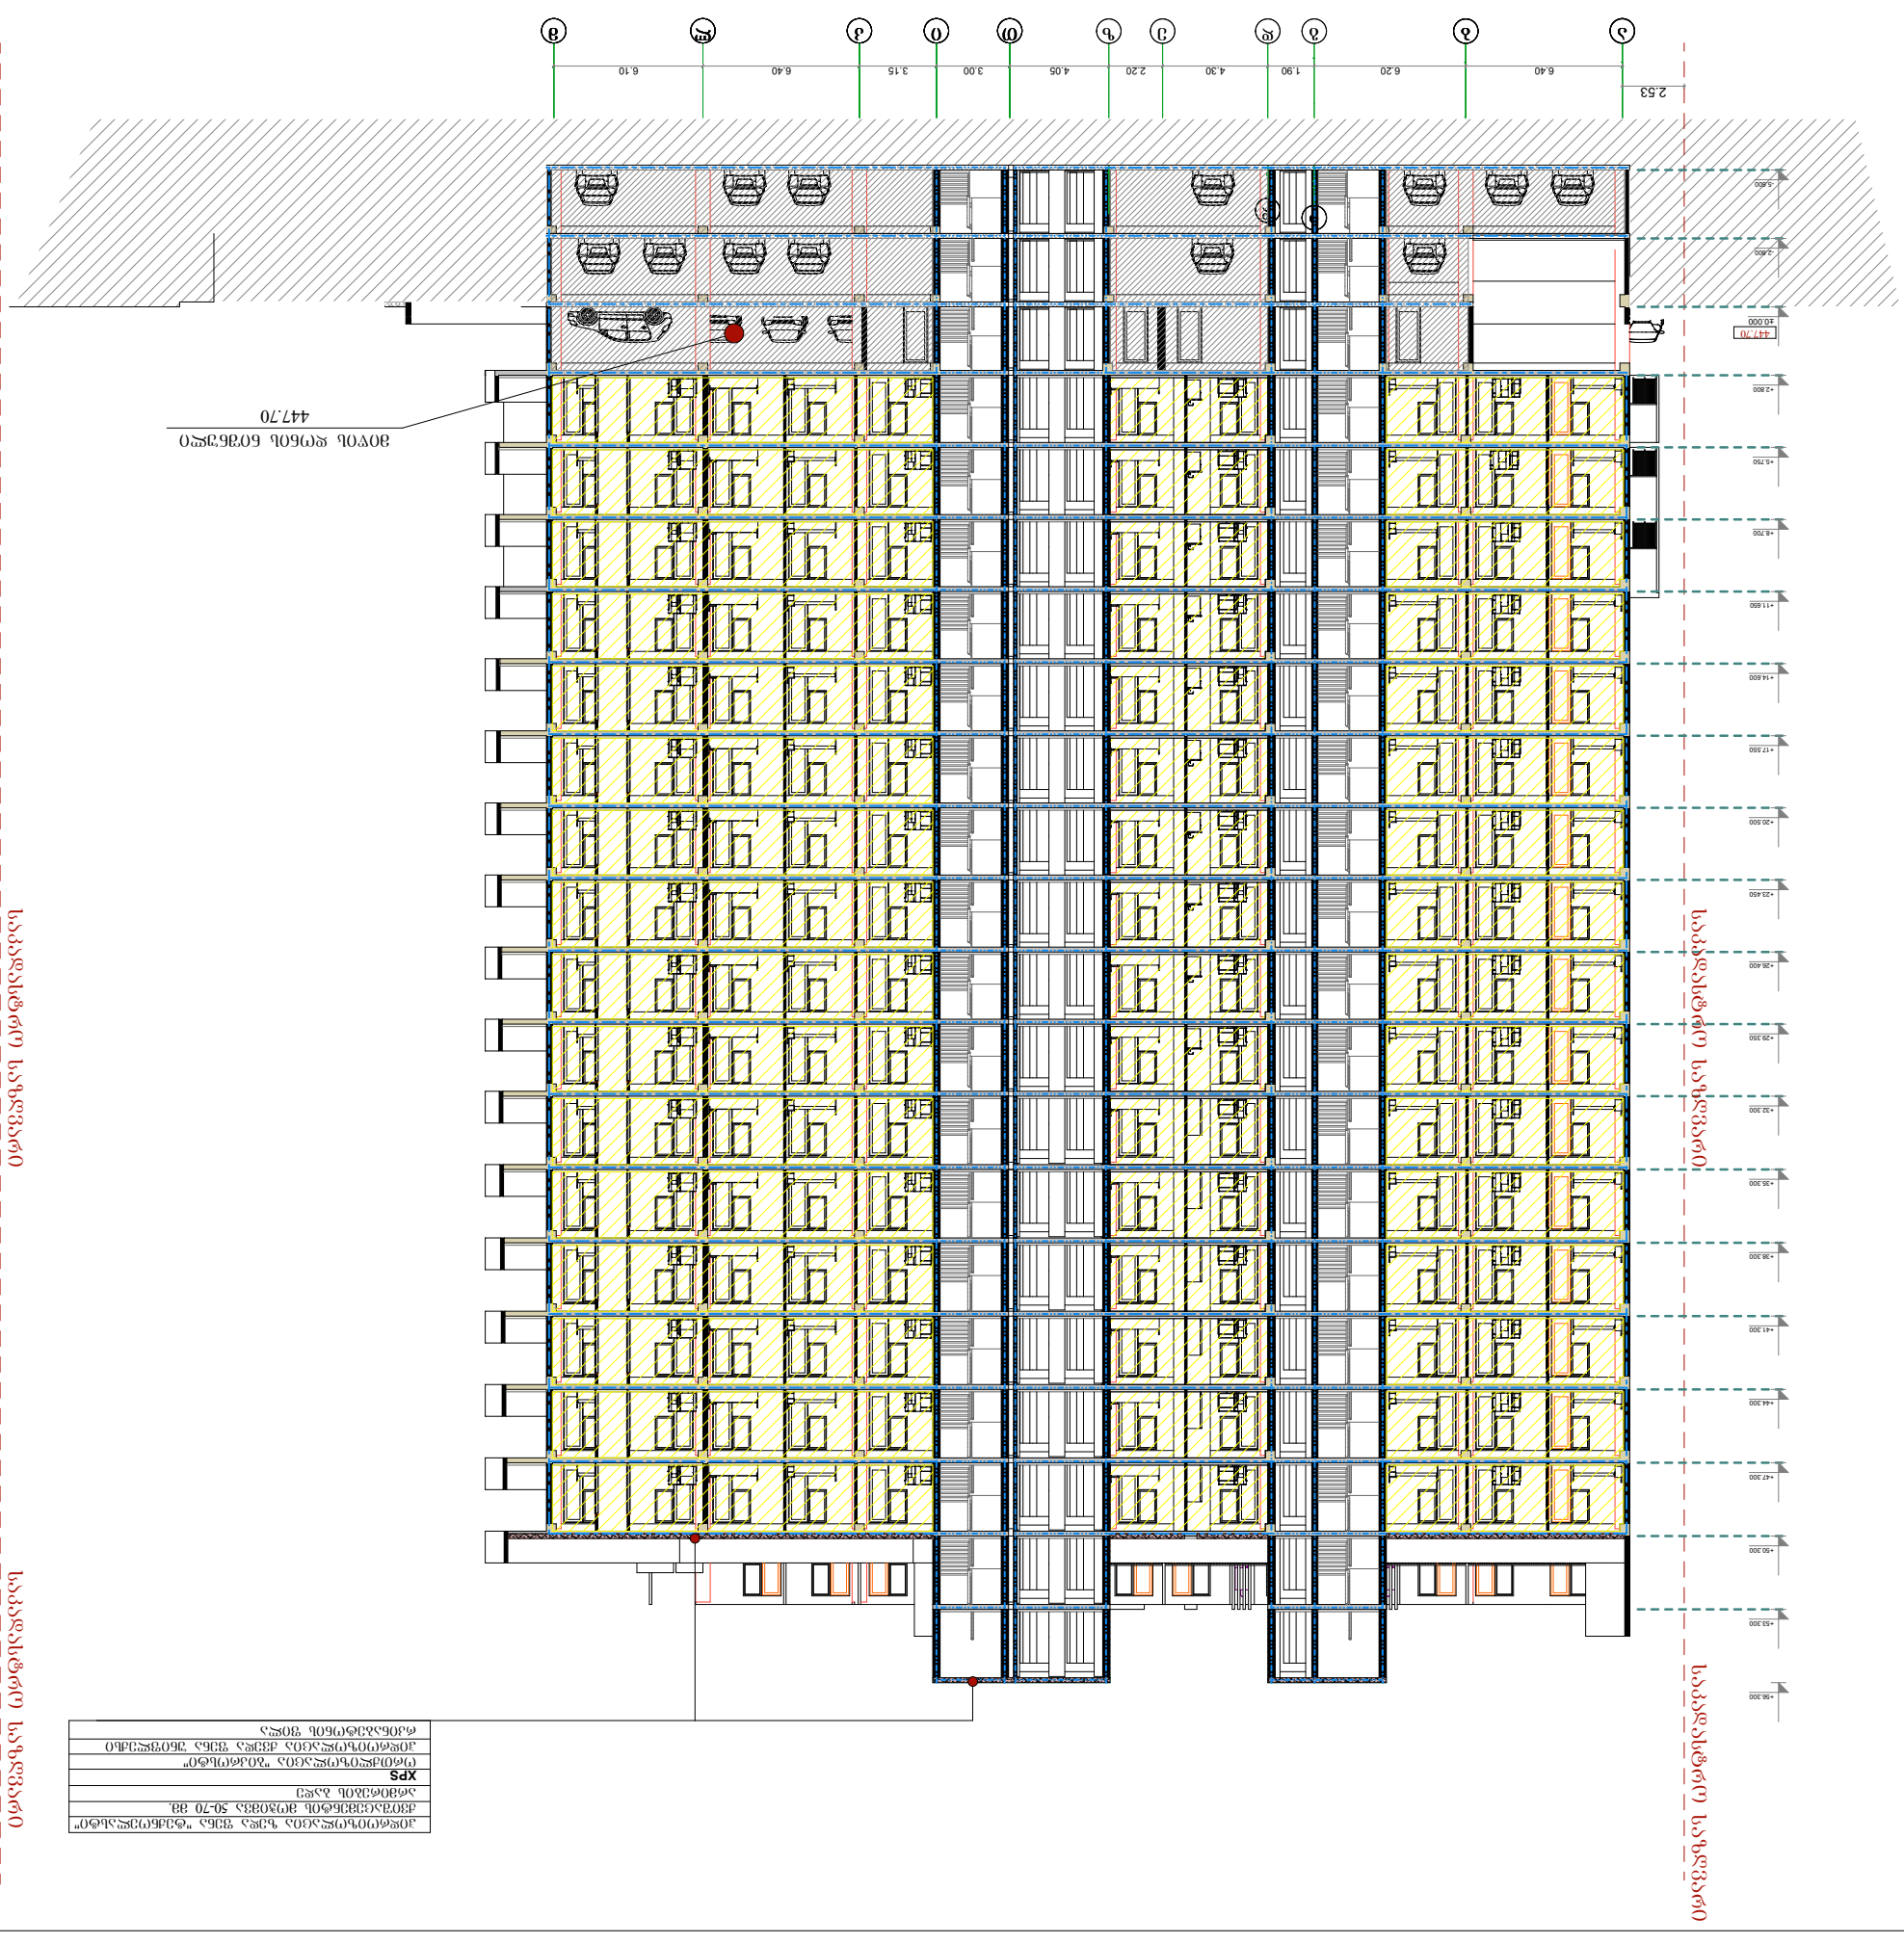
ს.ა.ა.ს.ა.ს.ა.ს