ფასადი გ - ა ღერძებში

მ. 1:100

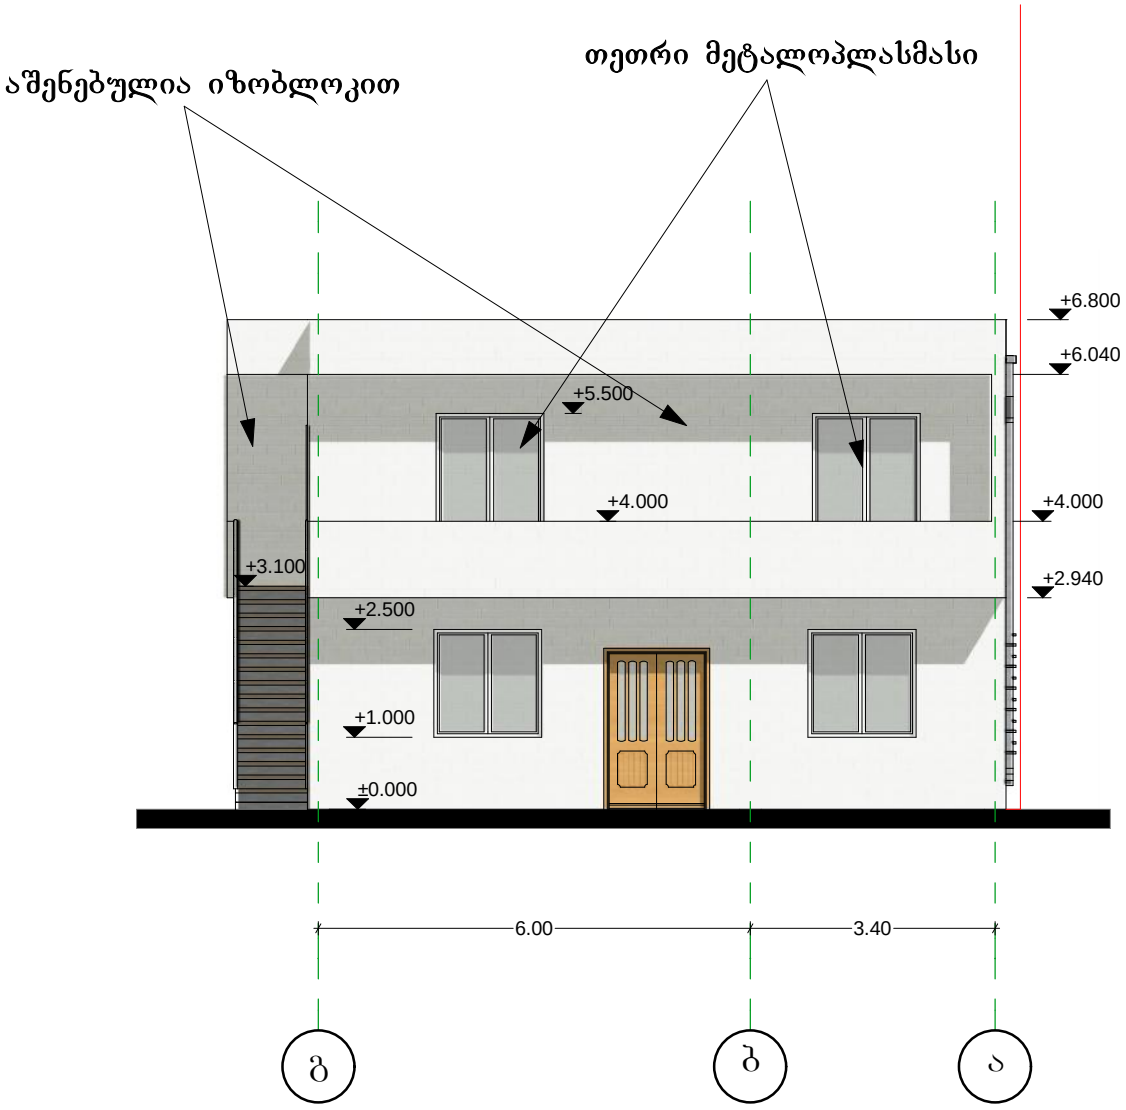

შპს „არქ-იდეა"				2018
დირექტორი		ხ. სოხაძე	ქ. თბილისი, ისაკიანი ქ. (ნაკვეთი 01/008)	
არქიტექტორი		ხ. სოხაძე		
დამკვეთი		შპს„სალი"	ფასადი მ. 1:100	

ფასადი 1 - 4 ღერძებში

მ. 1:100

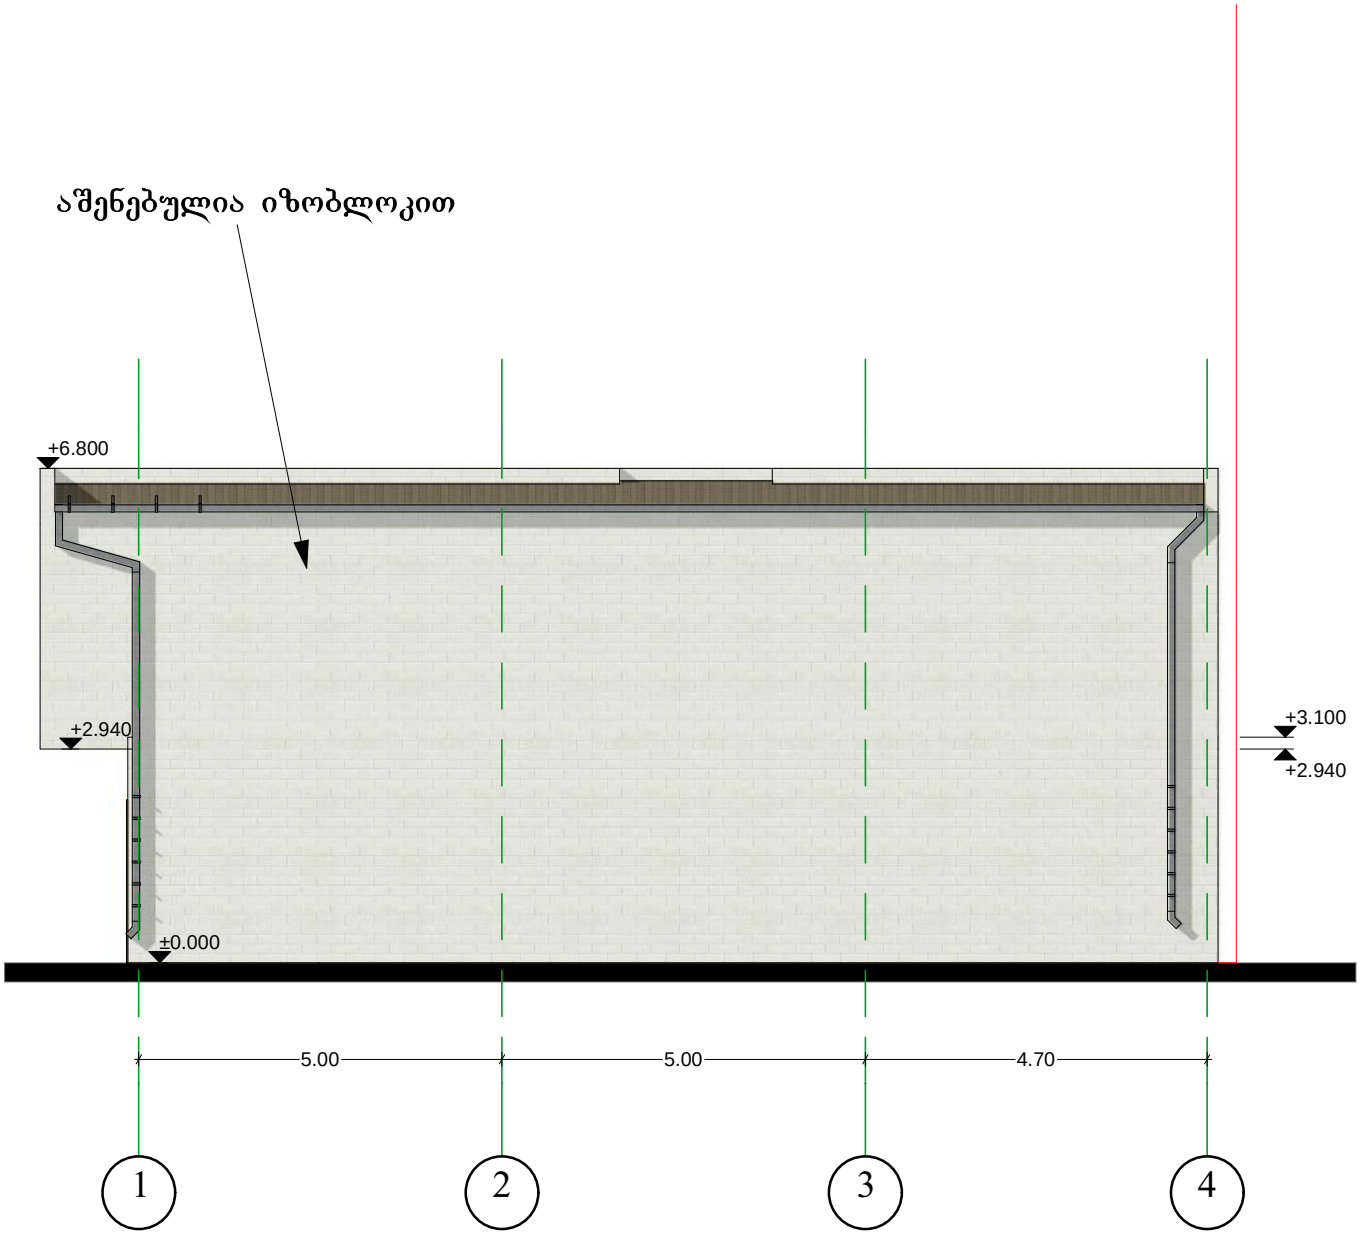

შპს „არქ-ოდეა"				2018
დირექტორი		ხ. სოხაძე	ქ. თბილისი, ისააკიანი ქ. (ნაკვეთი 01/008)	
არქიტექტორი		ხ. სოხაძე		
დამკვეთი		შპს„სალი"	**ფასადი მ. 1:100**	

ფასადი ა - გ ღერძებში

მ. 1:100

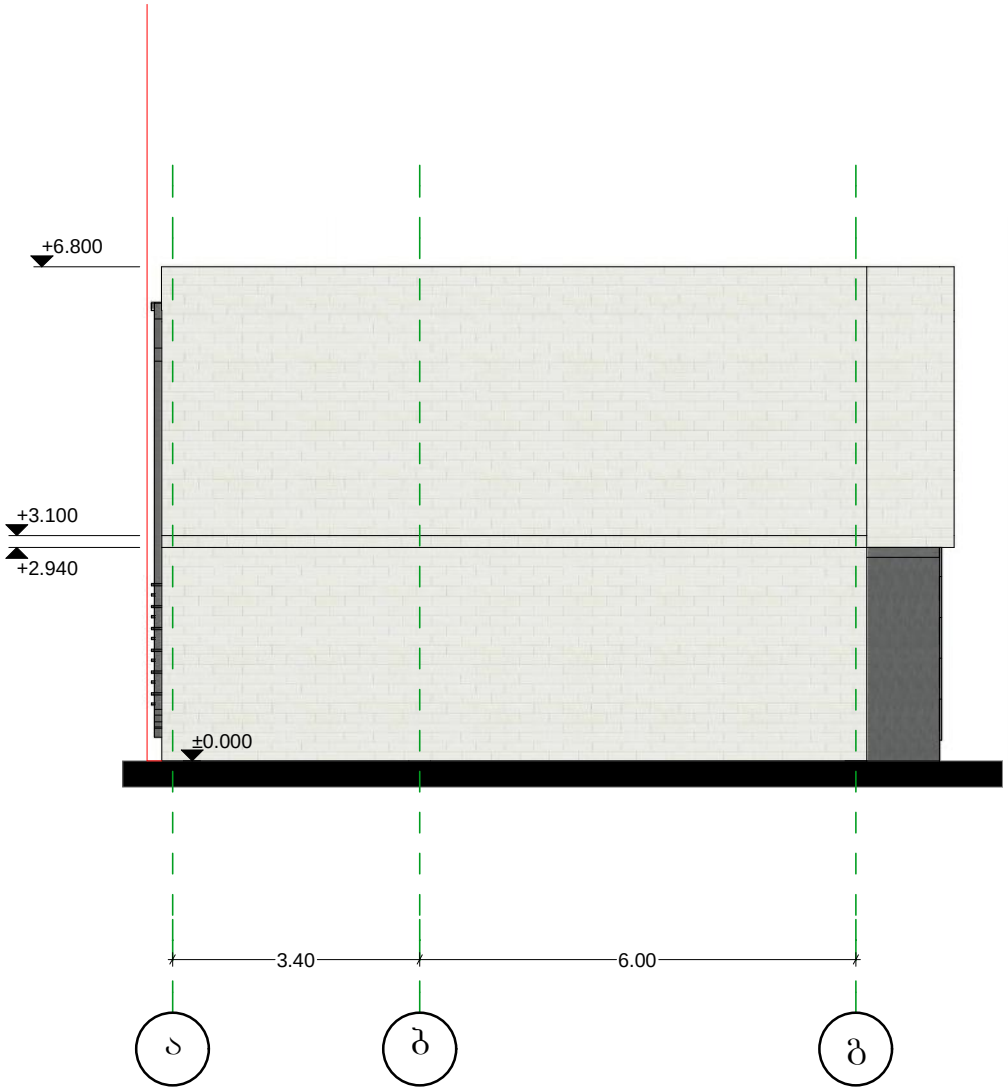

შპს „არქ-იდეა"				2018		
დირექტორი		ხ. სოხაძე	ქ. თბილისი, ასააკიანი ქ. (ნაკვეთი 01/008)			
არქიტექტორი		ხ. სოხაძე				
დამკვეთი		შპს„სალი"	ფასადი მ. 1:100			

ფასადი 4 - 1 ღერძებში

მ. 1:100

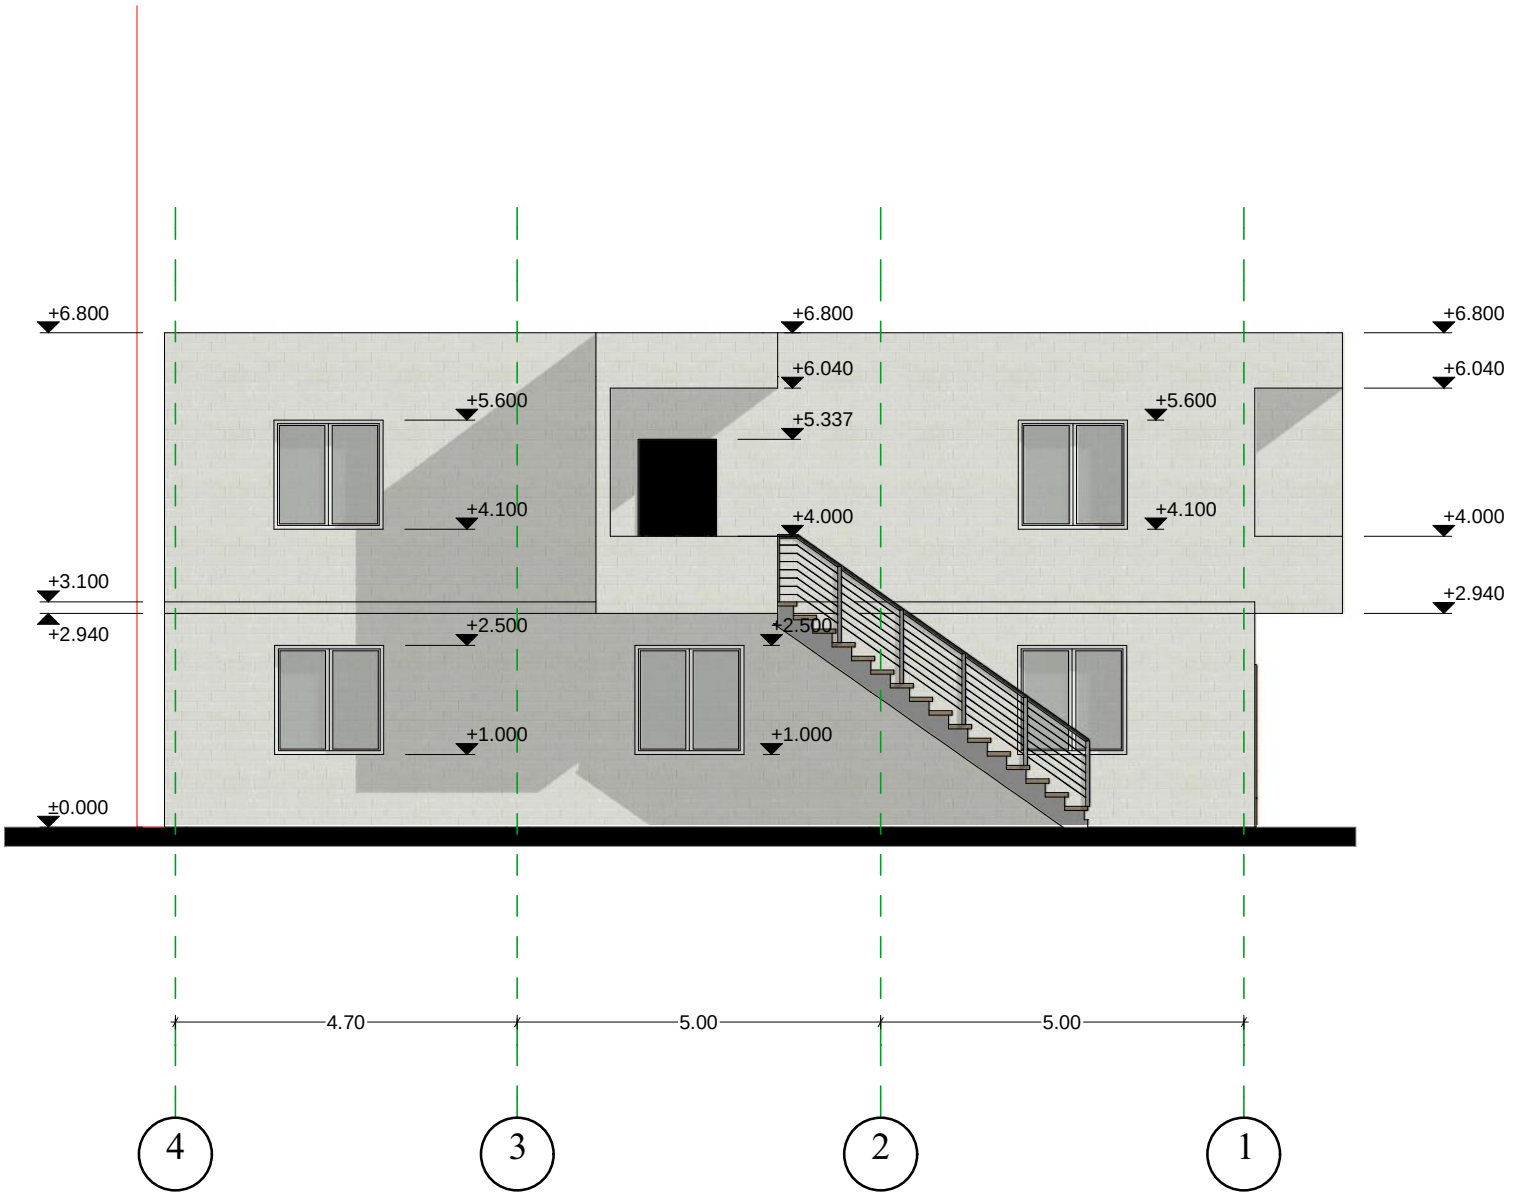

შპს „არქ-იდეა"				2018
დირექტორი		ხ. სოხაძე	ქ. თბილისი, ისაკიანი ქ. (ნაკვეთი 01/008)	
არქიტექტორი		ხ. სოხაძე		
დამკვეთი		შპს„სალი"	ფასადი მ. 1:100	