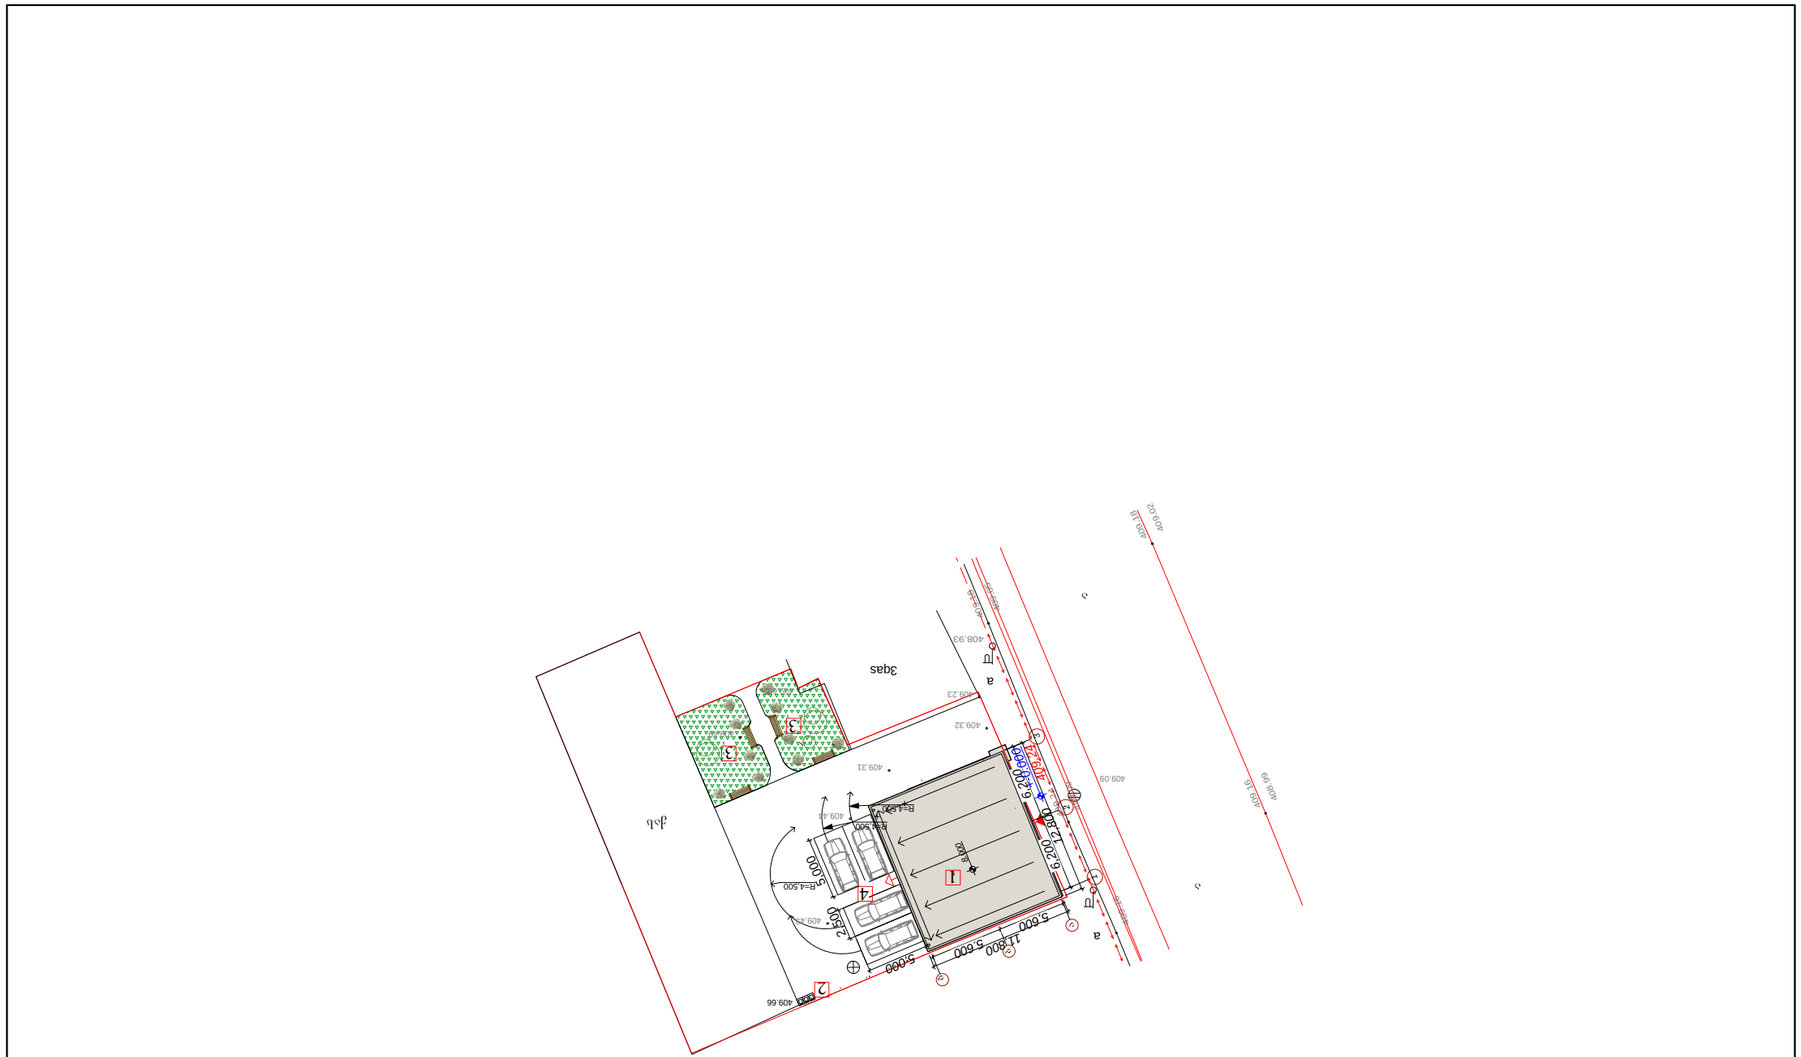

6,200

6,200
5,600

5.600 5,000

2

,500

11,800
12,800

5

,00 8 0.000

+-0

.000

R=4,500

R=4,500

R=4,500

1

2

3
a

b

g

409.44
409.31

409.23

409.66
409.43

409.32

409.49

409.66

408.93

409.09

409

.24
409

.09

409

.18
409

.05

409

.16

409

.16
408

.99

409

.18
409

.02

a

a

a

a

ქას

3ქას

ნახაზზე საპროექტო ნული შეესაბამება

აბსოლუტურ ნიშნულს - 409.24

შპს "თენა" (401949978)

"მაღაზია"

409

.24

1. საპროექტო შენობა

მთ. კონსტრუქტორი

საპროექტოს ლოგო

ავტორი

დაკვეთა #

m=1:500

შენიშვნები
საპროექტო ორგანიზაცია

პროექტის სახელწოდება

თანამდებობა

გენგეგმა

გენგეგმა
გ. იაგორაშვილი
დირექტორი

ხელმოწერა

თბილისი 2017 წ.

პირობითი ნიშნები

ობიექტის დასახელება

ექსპლიკაცია

ფაილის სახელი
2. ნაგავსაყრელი

გენგეგმა

გამწვანება 80.1მ2

დაამუშავა

დამკვეთი ფორმატი

A-3

ar-

მასშტაბი სტადია 1:500 პროექტი თარიღი ფურცელი ფურცლები ნახაზი

ი/მ "ოთარ იაგორაშვილი"

ო. იაგორაშვილი

ო. იაგორაშვილი

ი. ფირცხალავა

ქ.თბილისი

rafael აგლაძის

ქუჩა #47

s/k 01.13.05.003.142

1

2

3

3

4

2. ავტოსადგომი

3.

ტოპოგრაფიული გეგმა

ქ. თბილისი, რაფაელ აგლაძის ქ. №47; ს/კ №01.13.05.003.142

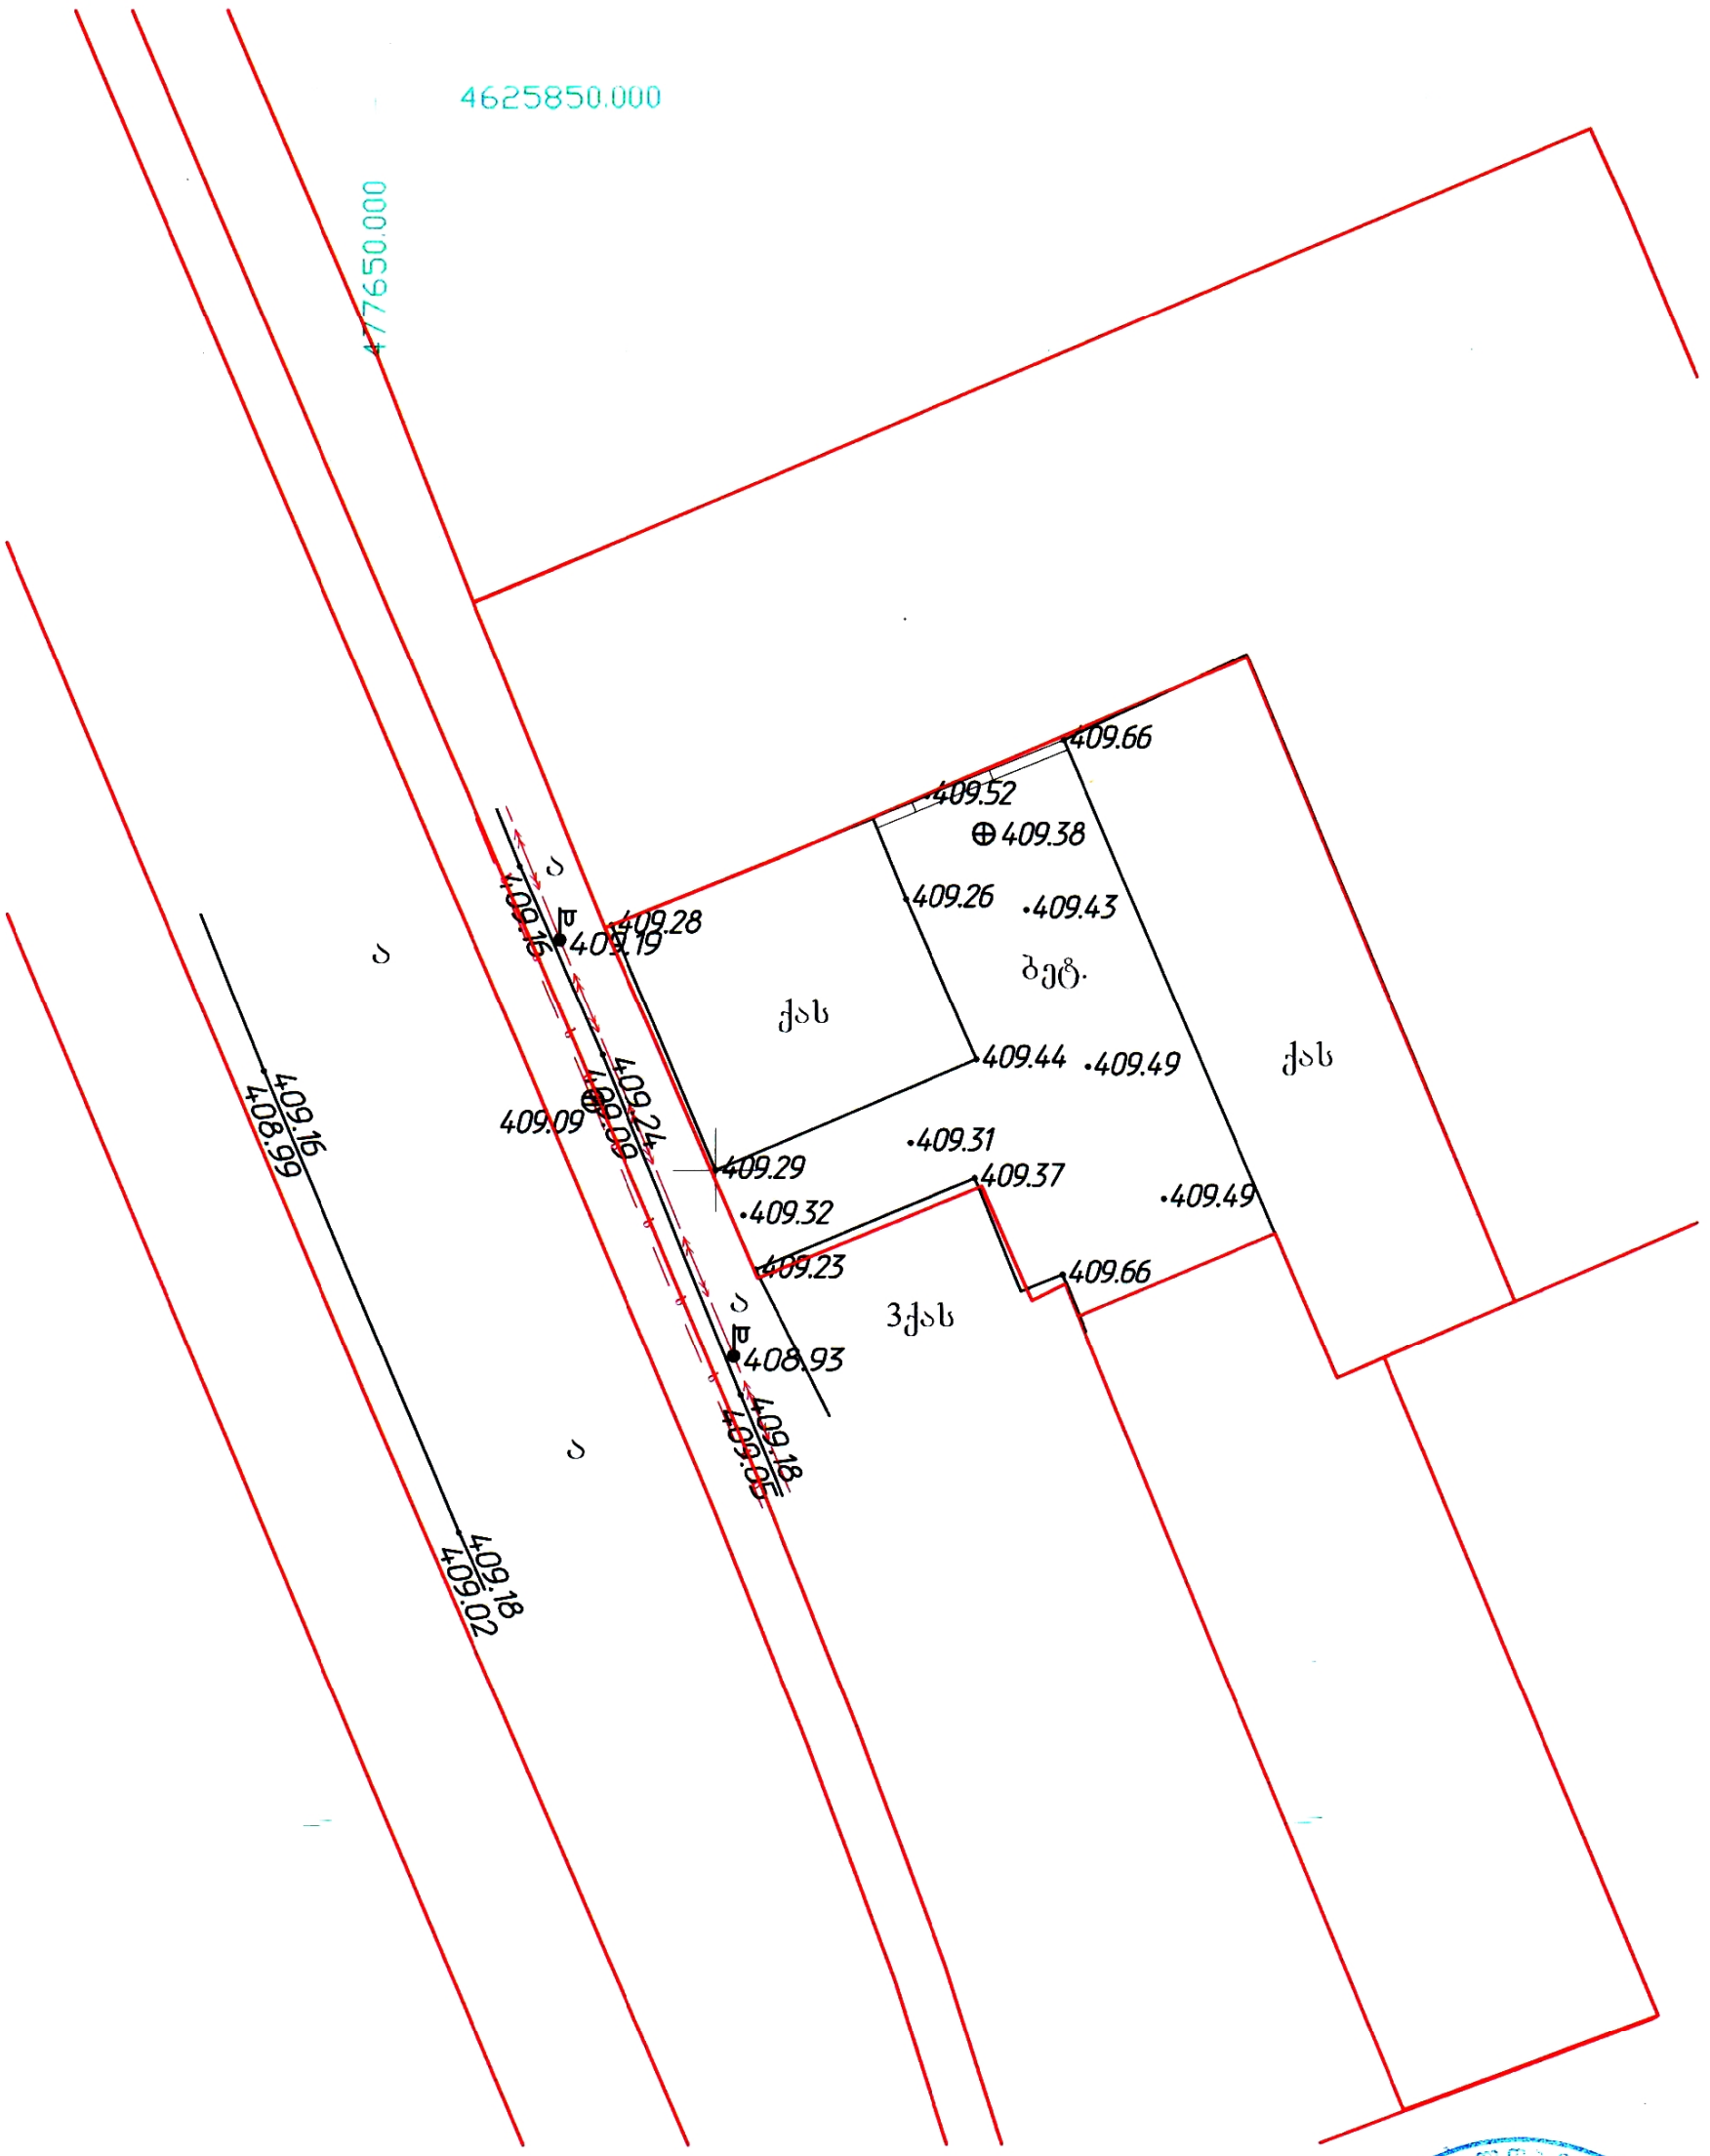

პირობითი აღნიშვნები

WGS 84–ის კოორდინატთა სისტემის UTM პროექცია, სიმაღლური ნიშნულები პირობითია

ქს	საცხოვრებელი შენობა
ქა	არასაცხოვრებელი შენობა
	ფარდული
საბურე	საბურე
ნანგრევი	დანგრეული შენობა
	რეზერვუარი
ცისტ.	ცისტ.
	ბორდიური
ა	ასფალტის გზა
ხრ.	არააასფალტირებული გზა
	რკინიგზა
წ წ წ	წყლის კონდური
	მშრალი ხევი
	მთავარი იზოჰიფსი
221	იზოჰიფსი სიმაღლით
	ბეტონის ღობე
	ლითონის ღობე
	ხის ღობე
	მავთულბადის ღობე
	ნაყარი მიწა
	საყრდენი კედელი
	კონტურული ხაზი
	ხვების მწკრივი
	ცოცხალი ღობე
	მიწის ნაკვეთის საზღვარი
ტრ.	ტრანსფორმატორი, ელ. ქვესადგური
	ხეები, პალმა, ბუჩქი
	ელექტრო ფერმა, ბოძი
	განათების ელ. ბოძი
	ორკანი,სათვალთვალო კა
	ბენზინგასამართი სადგური

შპს „IL Group“

ქ. თბილისი, მარჯანიშვილის ქ. №26

აზომა	ი. ივანიშვილი	
დახაზა	ვ. ლომიძე	
დამკვეთი	ხ. ქსოვრელი	
მ 1:500		04.12.2017

ტოპოგრაფიული გეგმა

ქ. თბილისი, რაფაელ აგლაძის ქ. №47; ს/კ №01.13.05.003.142

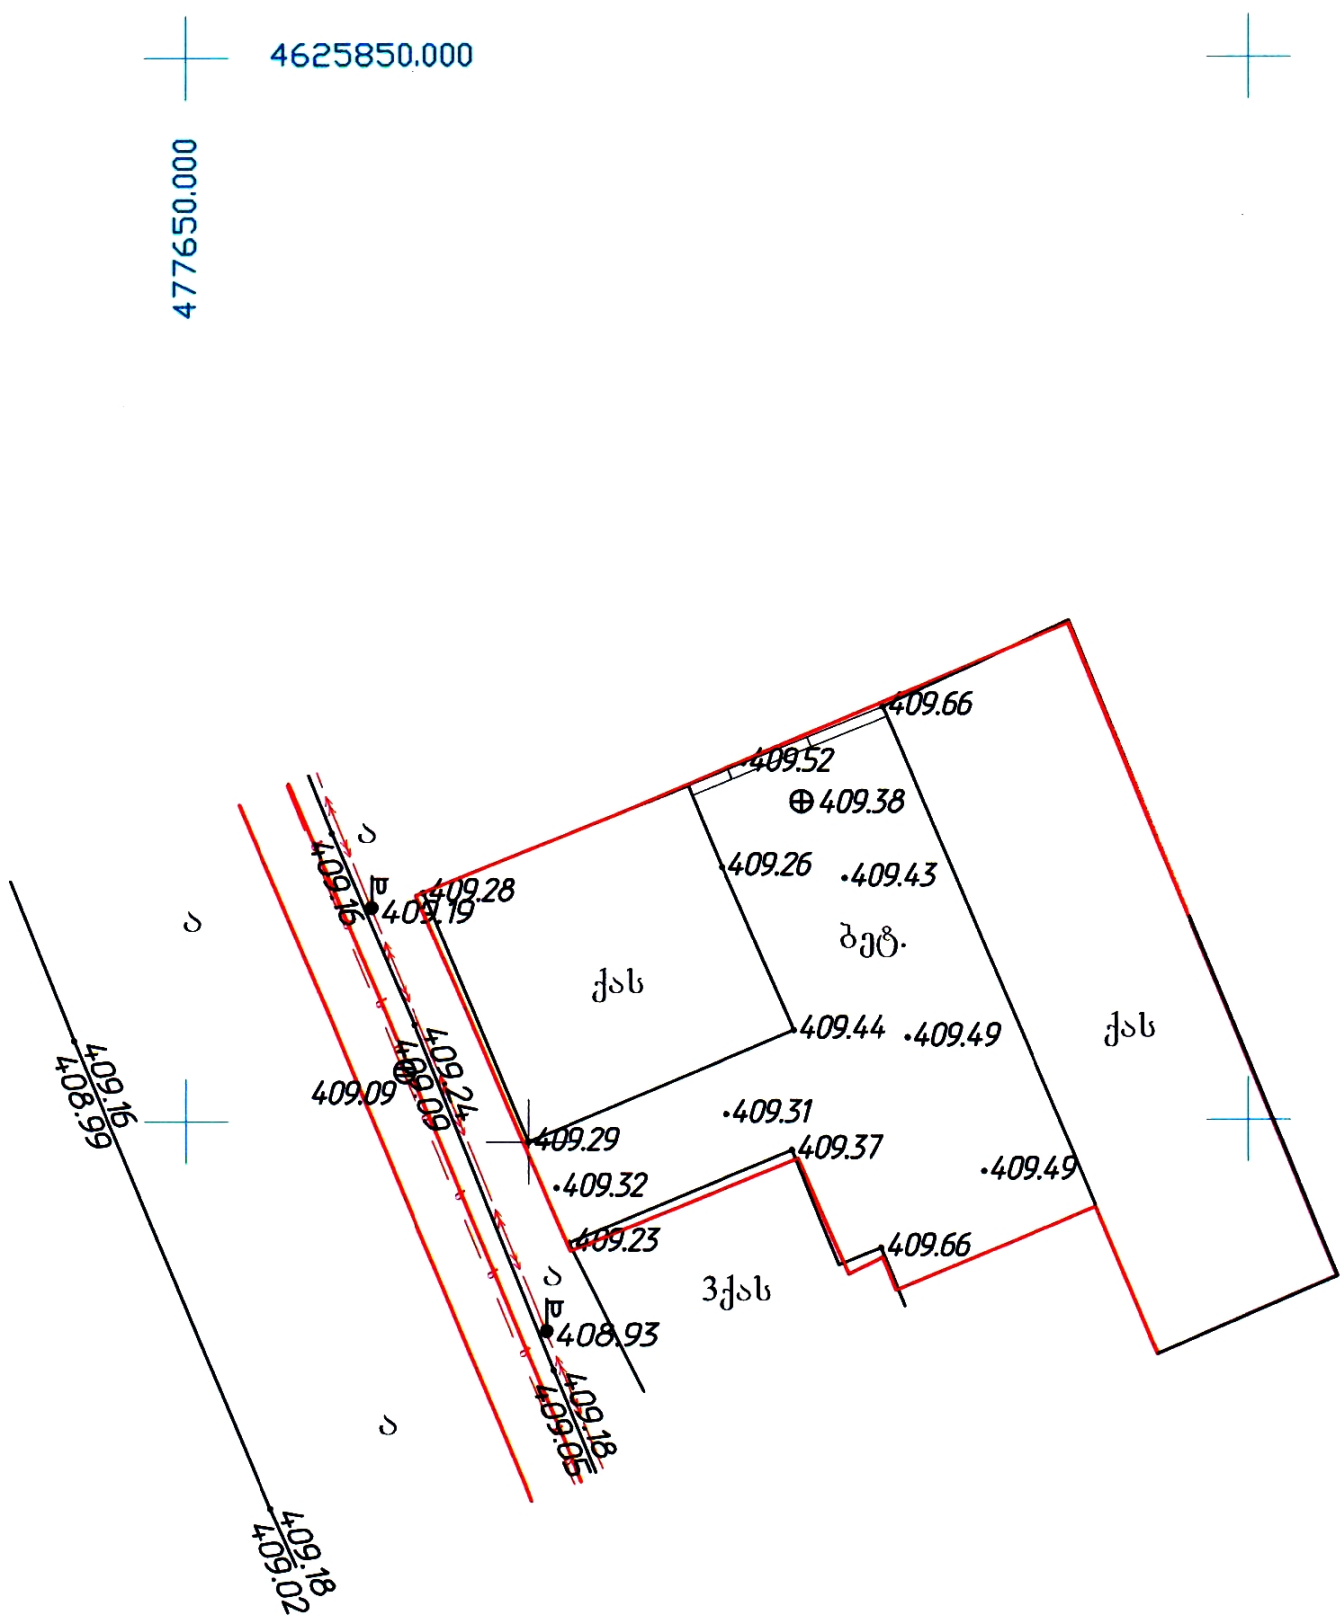

პირობითი აღნიშვნები

WGS 84–ის კოორდინატთა სისტემის UTM პროექცია, სიმაღლური ნიშნულები პირობითია

ძს	საცხოვრებელი შენობა		ბორდიური		ბეტონის ღობე
ძა	არასაცხოვრებელი შენობა	ა	ასფალტის გზა		ლიოროვნის ღობე
	ფარდული	ხრ.	არააასფალტირებული გზა		ხის ღობე
	სათბური		რკინიგზა		მავთულბადის ღობე
	დანგრეული შენობა		წყლის კონტური		ნაყარი მიწა
	რეზერვუარი		მშრალი ხევი		საყრდენი კედელი
ცისტ.	ცისტ.		მთავარი იზოჰიფსი		კორტურული ხაზი
		221	იზოჰიფსი სიმაღლით		ხეების მწკრივი
					ცოცხალი ღობე

	მიწის ნაკვეთის საზღვარი		
ტრ.	ტრანსფორმატორი, ელ. ქვესადგური		
	ხეები, პალმა, ბუჩქი		
	ელექტრო ფერმა. ბოძი		
	განათების ელ. ბოძი		
	ონკანი,სათვალთვალო ჭა		
	ბენზინგასამართი სადგური		

შპს „IL Group“

ქ. თბილისი, მარჯანიშვილის ქ. №26

აზომა	ი. ივანიშვილი	
დახაზა	ვ. ლომიძე	
დამკვეთი	ხ. ქსოვრელი	
მ 1:500	04.12.2017	

ტოპოგრაფიული გეგმა

ქ. თბილისი, რაფაელ აბლაძის ქ. №47; ს/კ №01.13.05.003.142

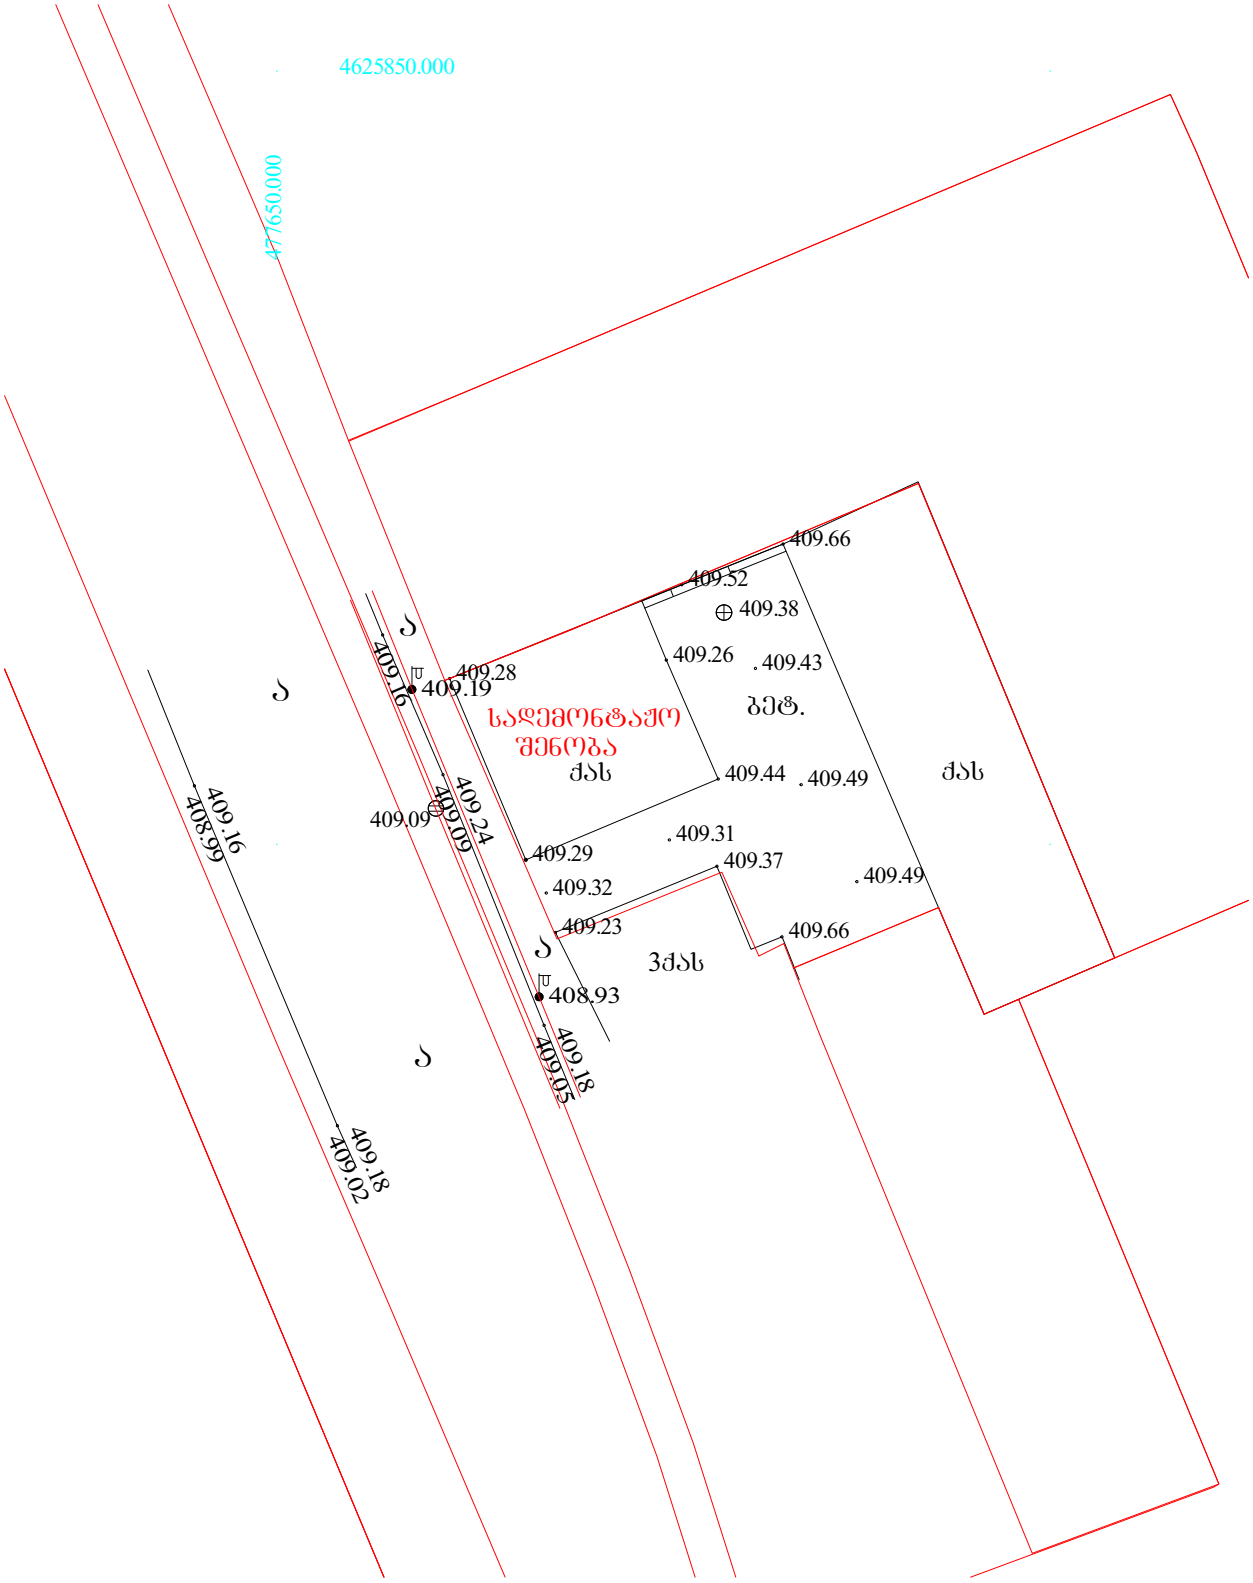

პირობითი აღნიშვნები

WGS 84 - ის კოორდინატთა სისტემის ზ პროექცია, სიმაღლური ნიშნულები პირობითია

ძს საცხოვრებელი შენობა	ბორდიური	ბეტონის ღობე	მიწის ნაკვეთის საზღვარი
ძა არასაცხოვრებელი შენობა	ასფალტის გზა	ლითონის ღობე	ტრ.ტრანსფორმატორი, ელ. ქვესადგური
შარდული	არაასფალტორებული გზა	ხის ღობე	ხეები, პალმა, ბუჩქი
სათბური სათბური	რკინიგზა	მასშულგამდის ღობე	ელექტრო შენობა, გოჟი
დანგრეული შენობა	წყლის კრინტური	ნაყარი მიწა	განათების ელ. გოჟი
რეზერვუარი	მშრალი ხევი	საქრელი კედელი	ორკანი,საინჟინრო ჯა
ცისტ. ცისტ.	მთავარი იზოკიუზი	კონტურული ხაზი	ბენზინგასამართი სადგური
	იზოკიუზი სიმაღლით 221	ხეების მწკრივი	
		ცოცხალი ღობე	

აზომა	ი. ივანიშვილი	
დახაზა	ვ. ლომიძე	
დამკვეთი	ხ. ჭყონელი	
მ 1:500	04.12.2017	

შპს „I რიშა“

ქ. თბილისი, მარჯანიშვილის ქ. №26