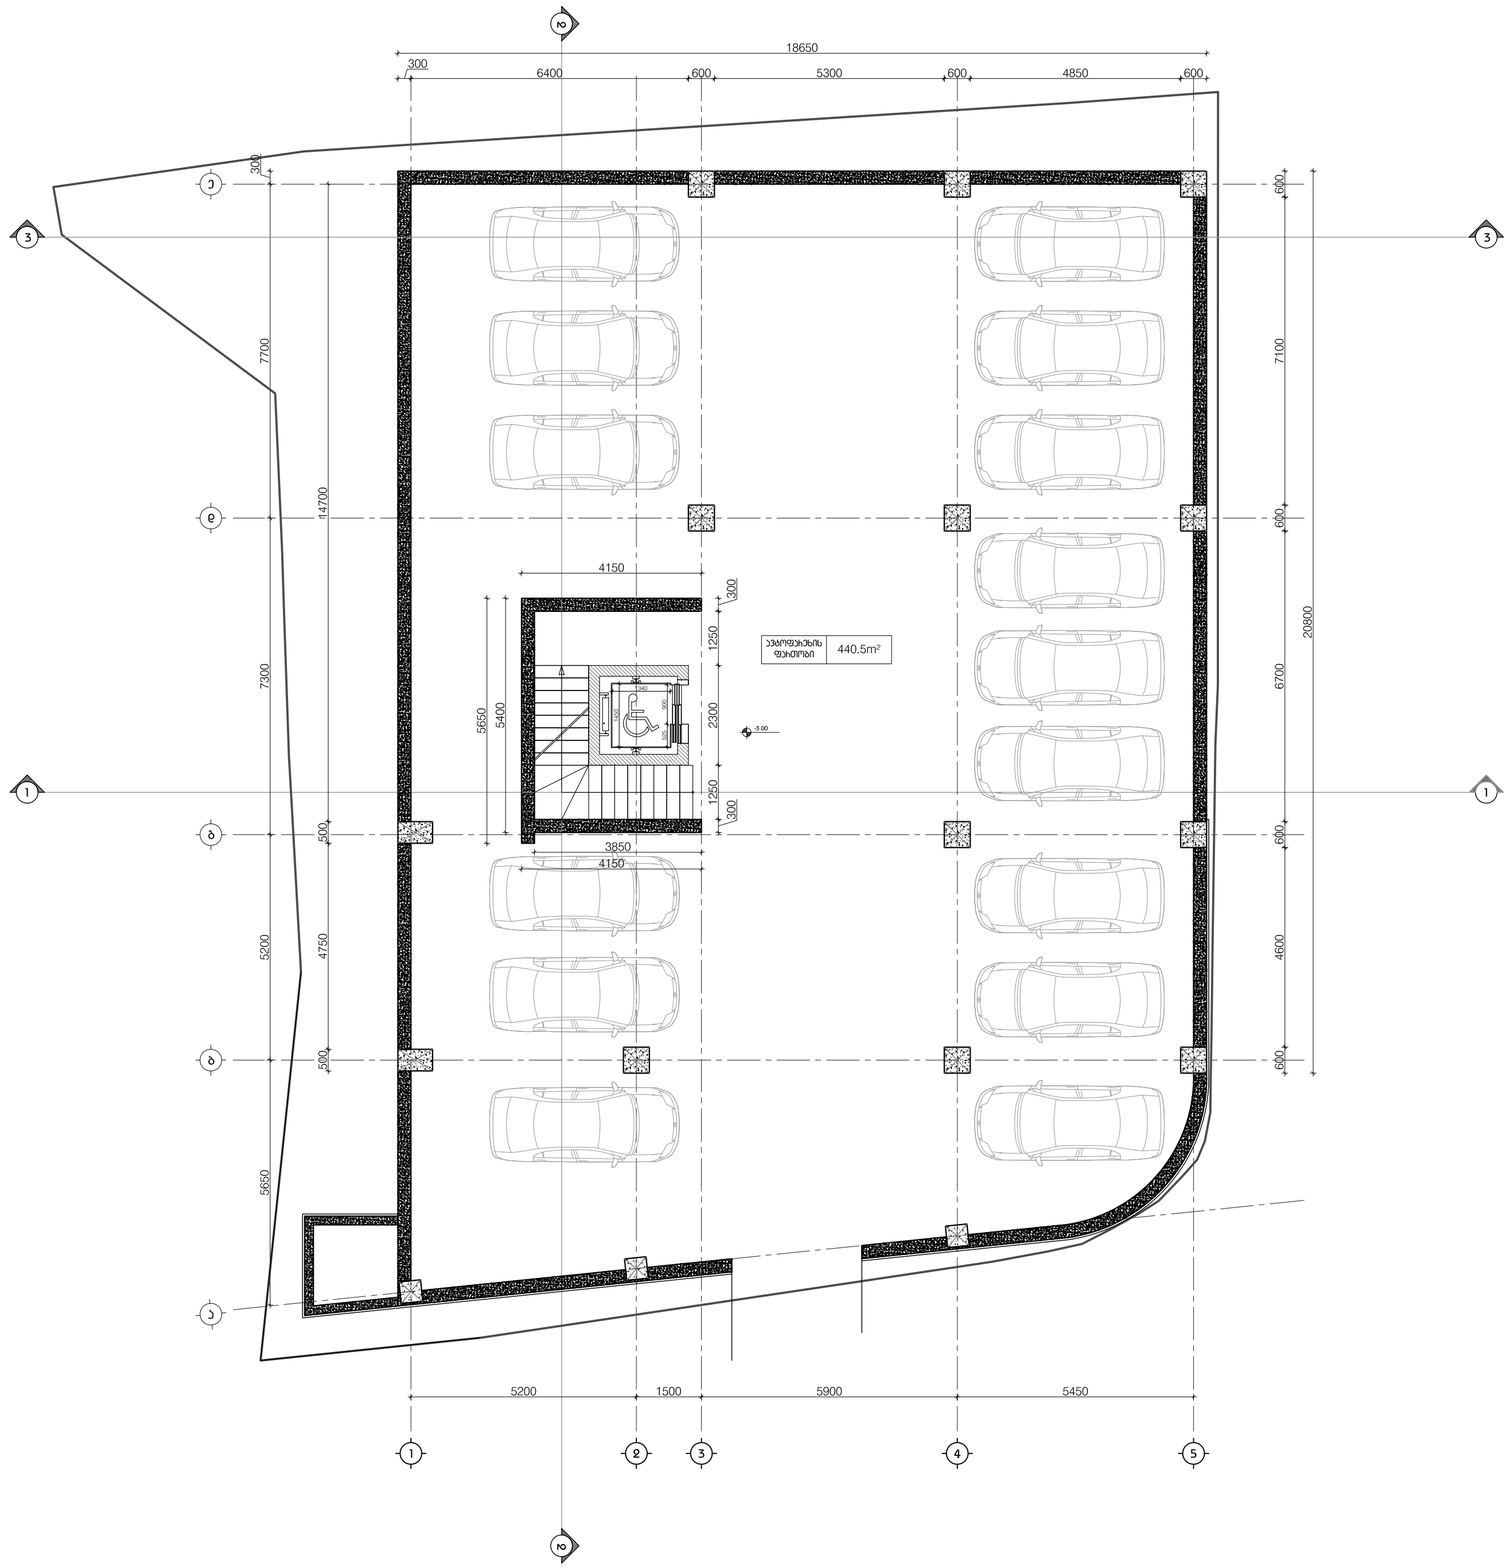

LABORATORY OF ARCHITECTURE #3

პროექტის დასახელება

მრავალბინიანი საცხოვრებელი სახლი მთაწმინდაზე

ექსპლიკაცია

პროექტის ფოტო

ნახაზის დასახელება

ბეგმა -3.00 ნიშნულზე

მასშტაბი	1:100
მთ.არქიტექტორი	ირაკლი აბამიძე
არქიტექტორი	დიმიტრი მაფუქიძე
არქიტექტორი	ბექაში მემისაშვილი
არქიტექტორი	
არქიტექტორი	

თარიღი 2018.06.04	ფურცელი A2
ბ3.ჩარდ. / ბვერძი	A-1000
000 / 000	

LABORATORY OF
ARCHITECTURE #3

ЗАМЗЛИЛ ЄЧЬЬЗСЗЬЗ

ЗАМЗЛИЛ ЄЧЬЬЗСЗЬЗ

ЗЛЗЄСПЗЛЧЗЗ

ЗЛЗЄСПЗЛЧЗЗ

ЗЛЗЄСПЗЛЧЗ

LABORATORY OF ARCHITECTURE #3

პროექტის დასახელება

მრავალბინიანი საცხოვრებელი სახლი მთავმინდაზე

ექსპლიკაცია

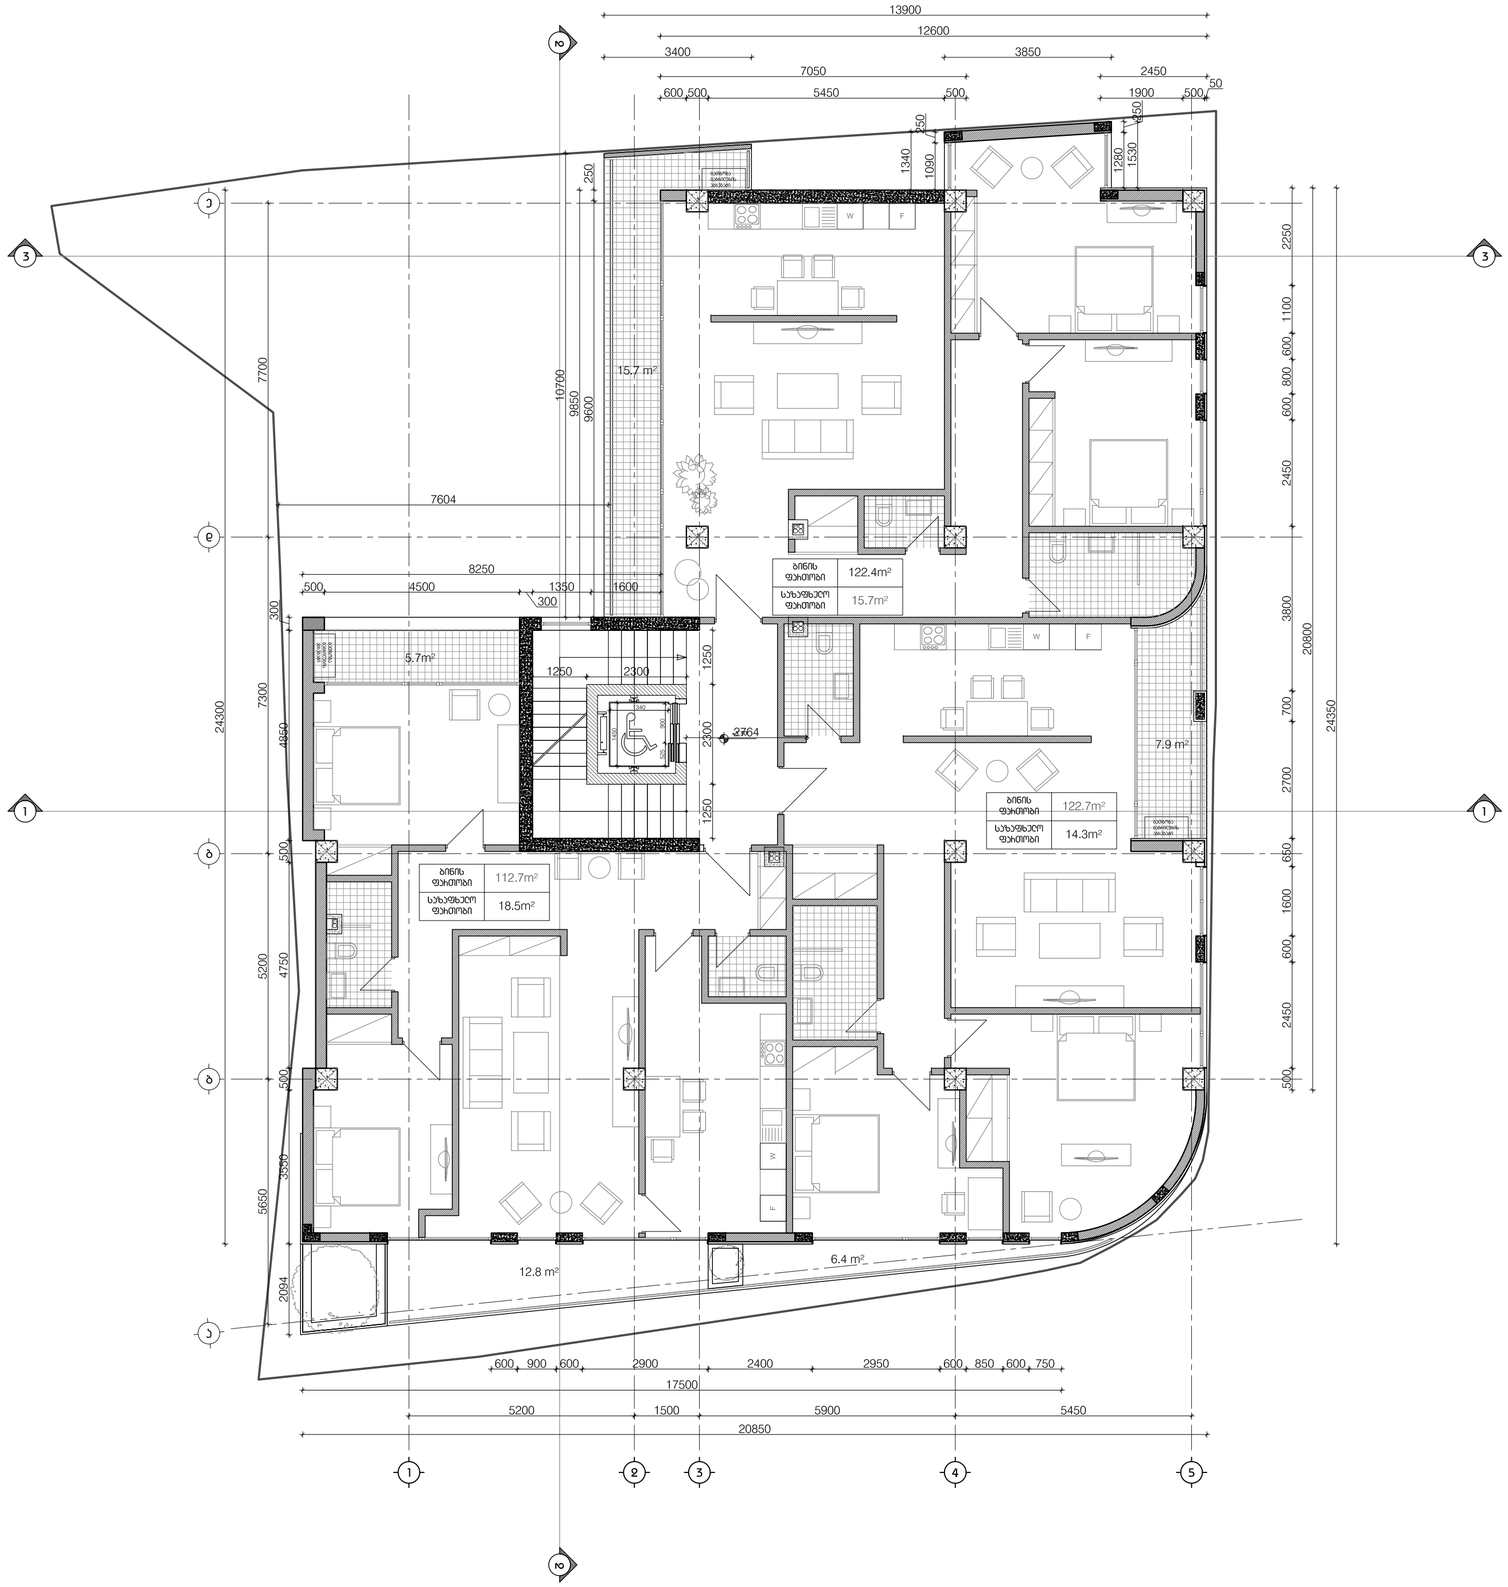

მონიშვნები და სიმბოლოები

პროექტის ფოტო

ნახაზის დასახელება

ბებმა +3.30 ნიშნულზე

მასშტაბი	1:100
მთ.არქიტექტორი	ილიკო აბამიძე
არქიტექტორი	დიმიტრი მაფუქიძე
არქიტექტორი	ბესიკი მემისაშვილი
არქიტექტორი	
არქიტექტორი	

თარიღი 2018.06.04	ფურცელი A2
ბვ.ჰაერ. / ბვეშენი	
000 / 000	ა-1000

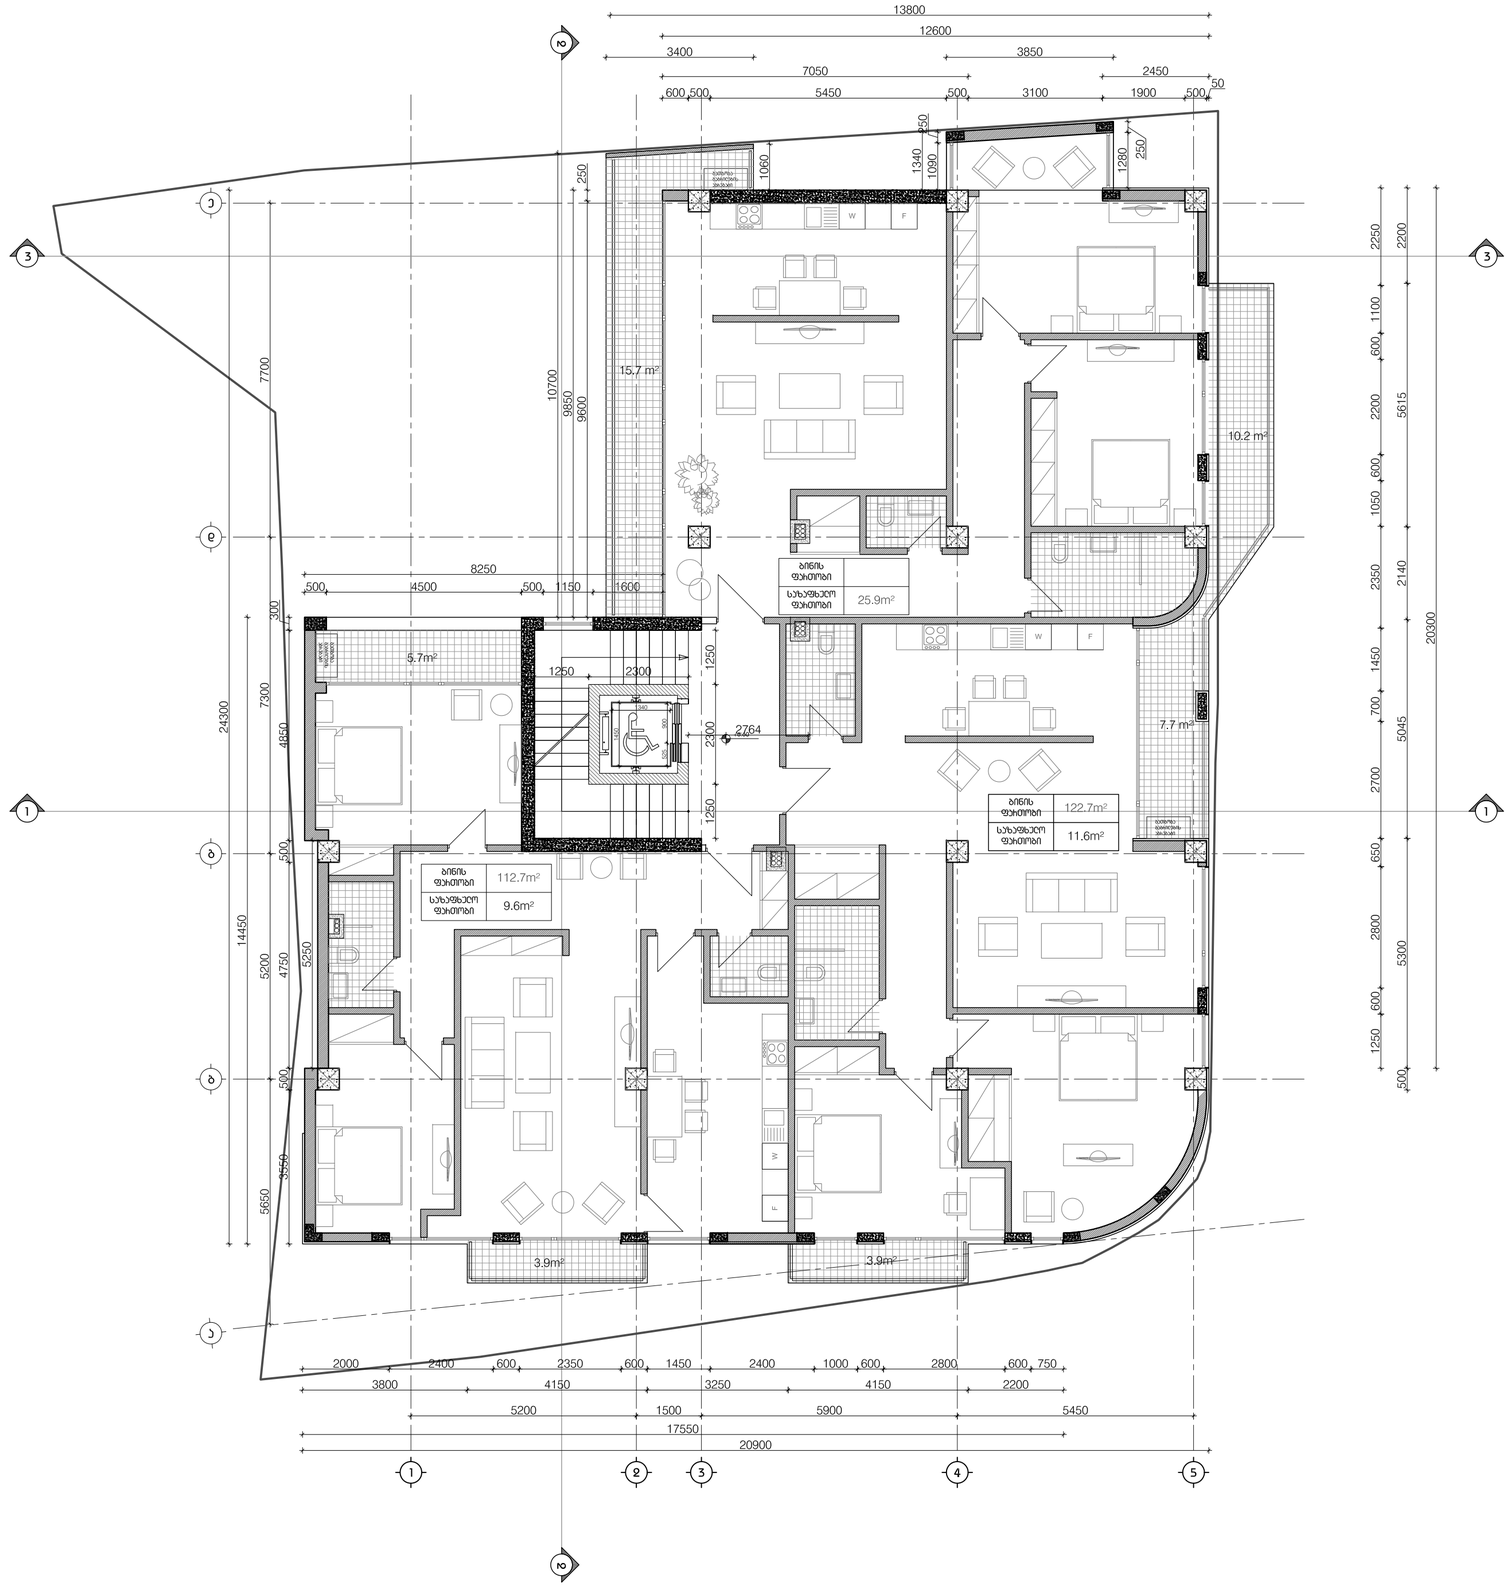

LABORATORY OF ARCHITECTURE #3

პროექტის დასახელება

მიკვლებინიანი სასტუმროხებელი სახლი მთისგმინდაზე

ექსპლიბასია

მენიშვნები და სიმბოლოები

პროექტის ფოტო

ნახაზის დასახელება

ბებმა +6.60 ნიშნულზე

მასშტაბი	1:100
მთ.არქიტექტორი	ირაკლი აბაშიძე
არქიტექტორი	დიმიტრი მუფუაძე
არქიტექტორი	ბეჩამი მემისაშვილი
არქიტექტორი	
არქიტექტორი	

თარიღი 2018.06.04	ფურცელი A2

ბვ.ჰარდ.	ბვეჩიდი
000	000

ა-1000

LABORATORY OF ARCHITECTURE #3

პროექტის დასახელება

მრავალბინიანი საცხოვრებელი სახლი მთაწმინდაზე

ექსპლიკაცია

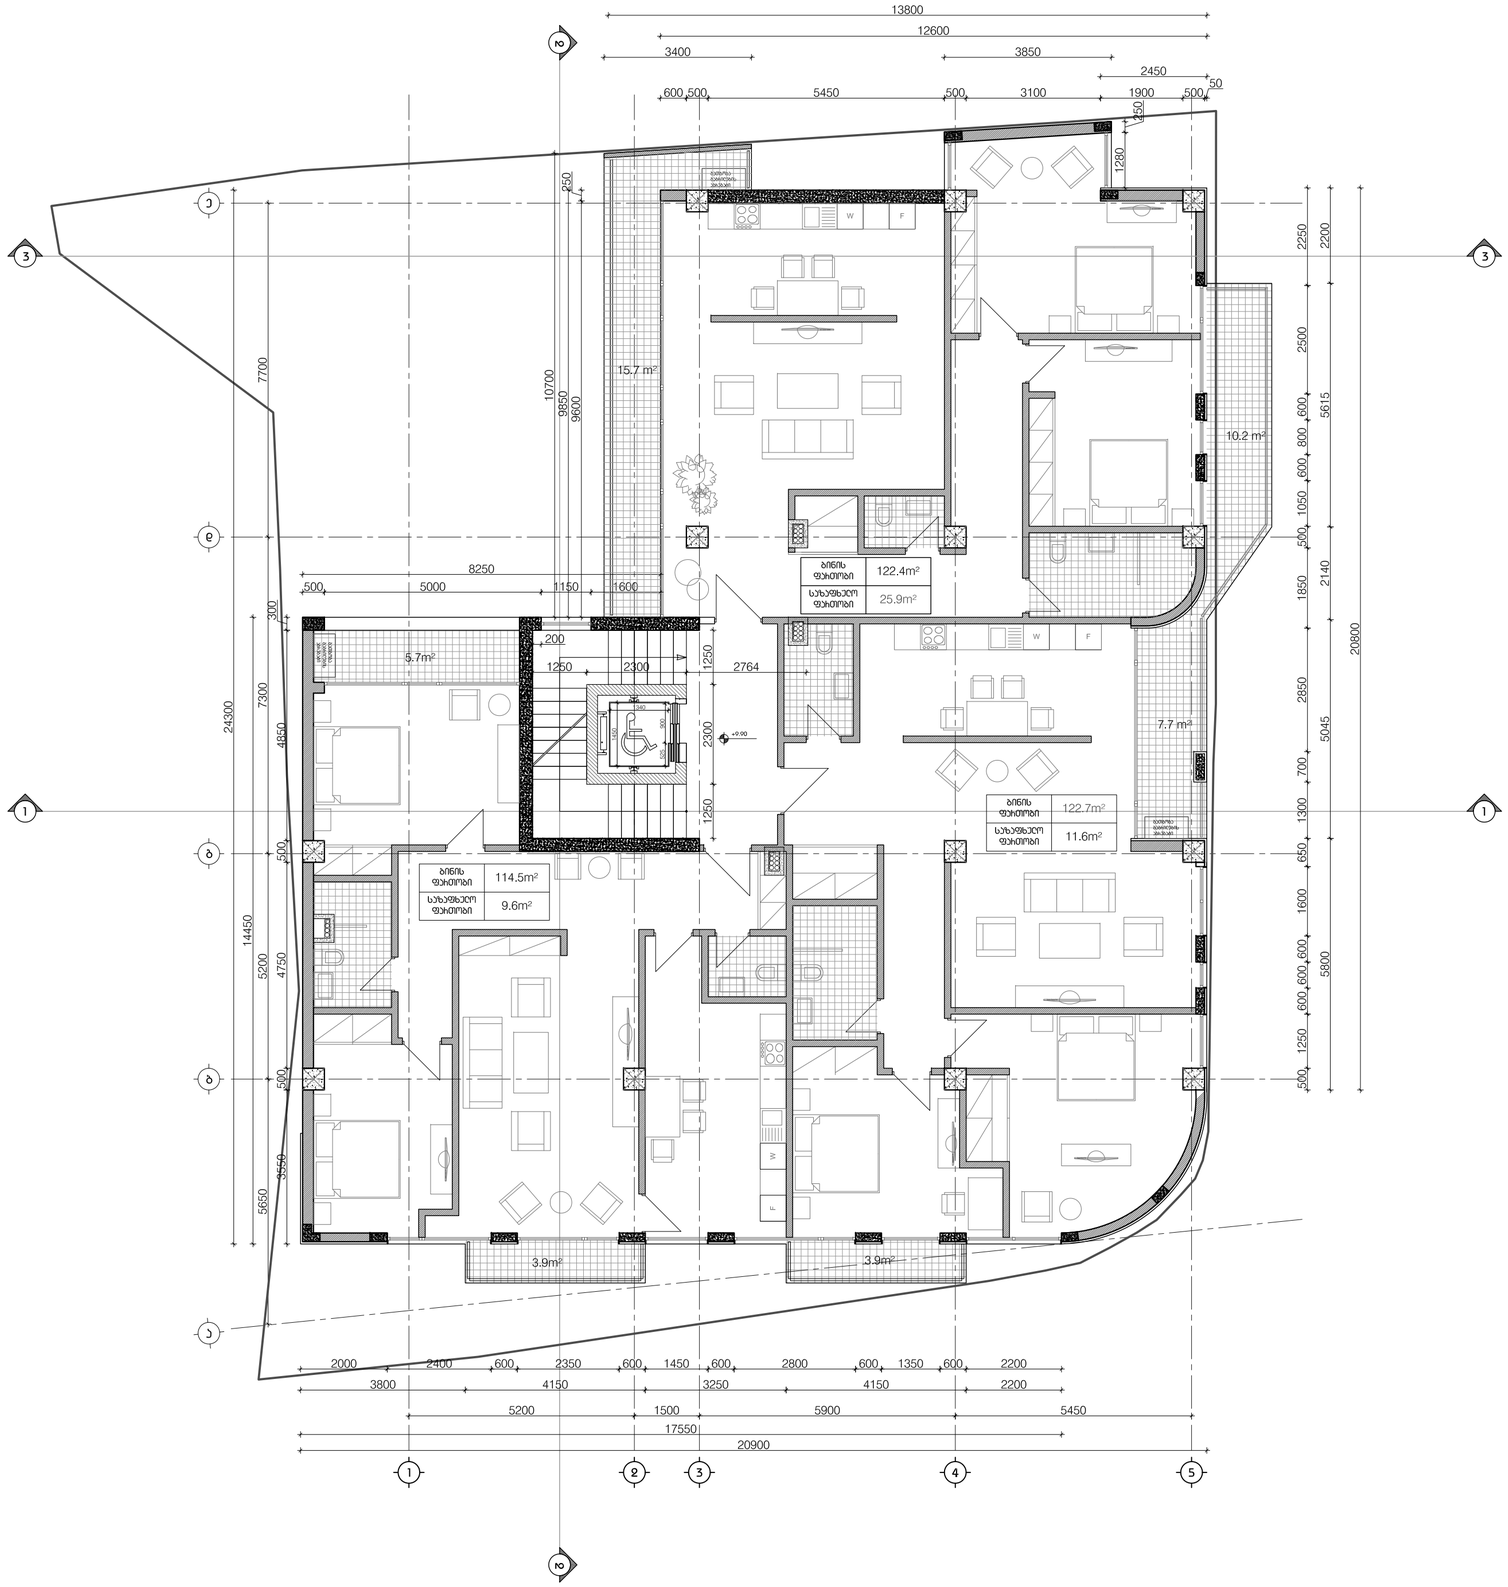

პროექტის ფოტო

ნახაზის დასახელება

ბებმა +9.90 ნიშნულზე

მასშტაბი	1:100
მთ.არქიტექტორი	ირაკლი აბაშიძე
არქიტექტორი	დიმიტრი მაფუქიძე
არქიტექტორი	ბაჩანი მემისაშვილი
არქიტექტორი	
არქიტექტორი	

თარიღი 2018.06.04	ფურცელი A2
ბვ.ჰაოდ. / ბვეიჩი	ა-1000
000 / 000	

LABORATORY OF ARCHITECTURE #3

პროექტის დასახელება

მრავალბინიანი საცხოვრებელი სახლი მთისგმინდაზე

ექსპლიკაცია

მენიშვნები და სიმბოლოები

პროექტის ფოტო

ნახაზის დასახელება

ბებმა +13.20 ნიშნულზე

მასშტაბი	1:100
მთ.არქიტექტორი	ირაკლი აბამიძე
არქიტექტორი	ლიმიტხი მუფუკიძე
არქიტექტორი	ბესიკი მემისაშვილი
არქიტექტორი	
არქიტექტორი	

თარიღი 2018.06.04	ფორმატი A2

ბ3.ჰაზრ.	ბვეშღი
000	000

ა-1000

ბინის ფართობი	101.7m²
საზაფხულო ფართობი	27.4m²
ბინის ფართობი	82.3m²
საზაფხულო ფართობი	42.6m²
ბინის ფართობი	86.5m²
საზაფხულო ფართობი	23.3m²

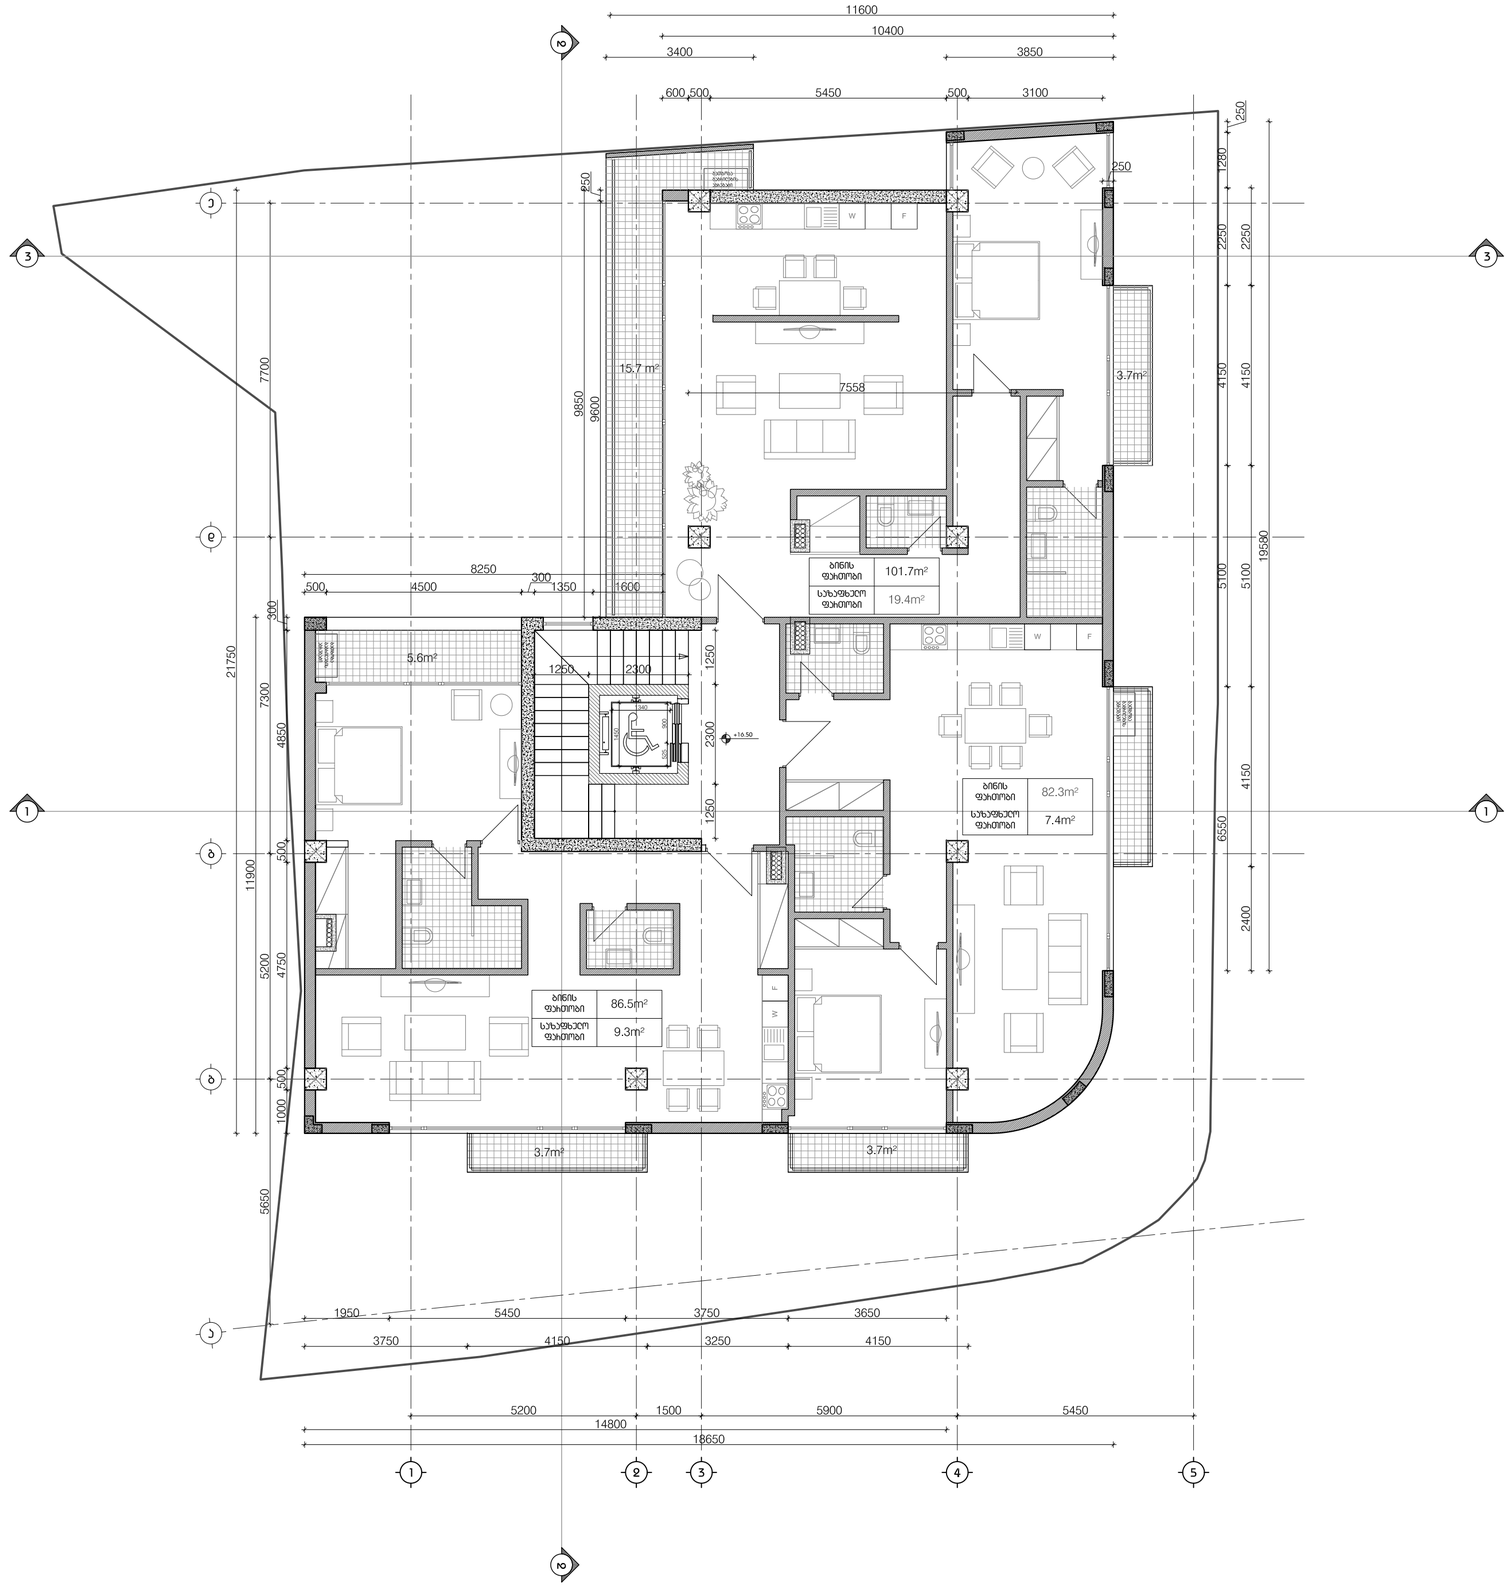

LABORATORY OF ARCHITECTURE #3

პროექტის დასახელება

მრავალბინიანი საცხოვრებელი სახლი მთაწმინდაზე

ექსპლიკაცია

მენიშვნები და სიმბოლოები

პროექტის ფოტო

ნახაზის დასახელება

ბებმა +16.50 ნიშნულზე

მასშტაბი	1:100
მთ.არქიტექტორი	ირაკლი აბაშიძე
არქიტექტორი	ლიმიტხი მუფუკიძე
არქიტექტორი	ბესიკი მემისაშვილი
არქიტექტორი	
არქიტექტორი	

თარიღი 2018.06.04	ფურცელი A2
ბ3.ჰაოდ. / ბვეხეი	
000 / 000	ა-1000

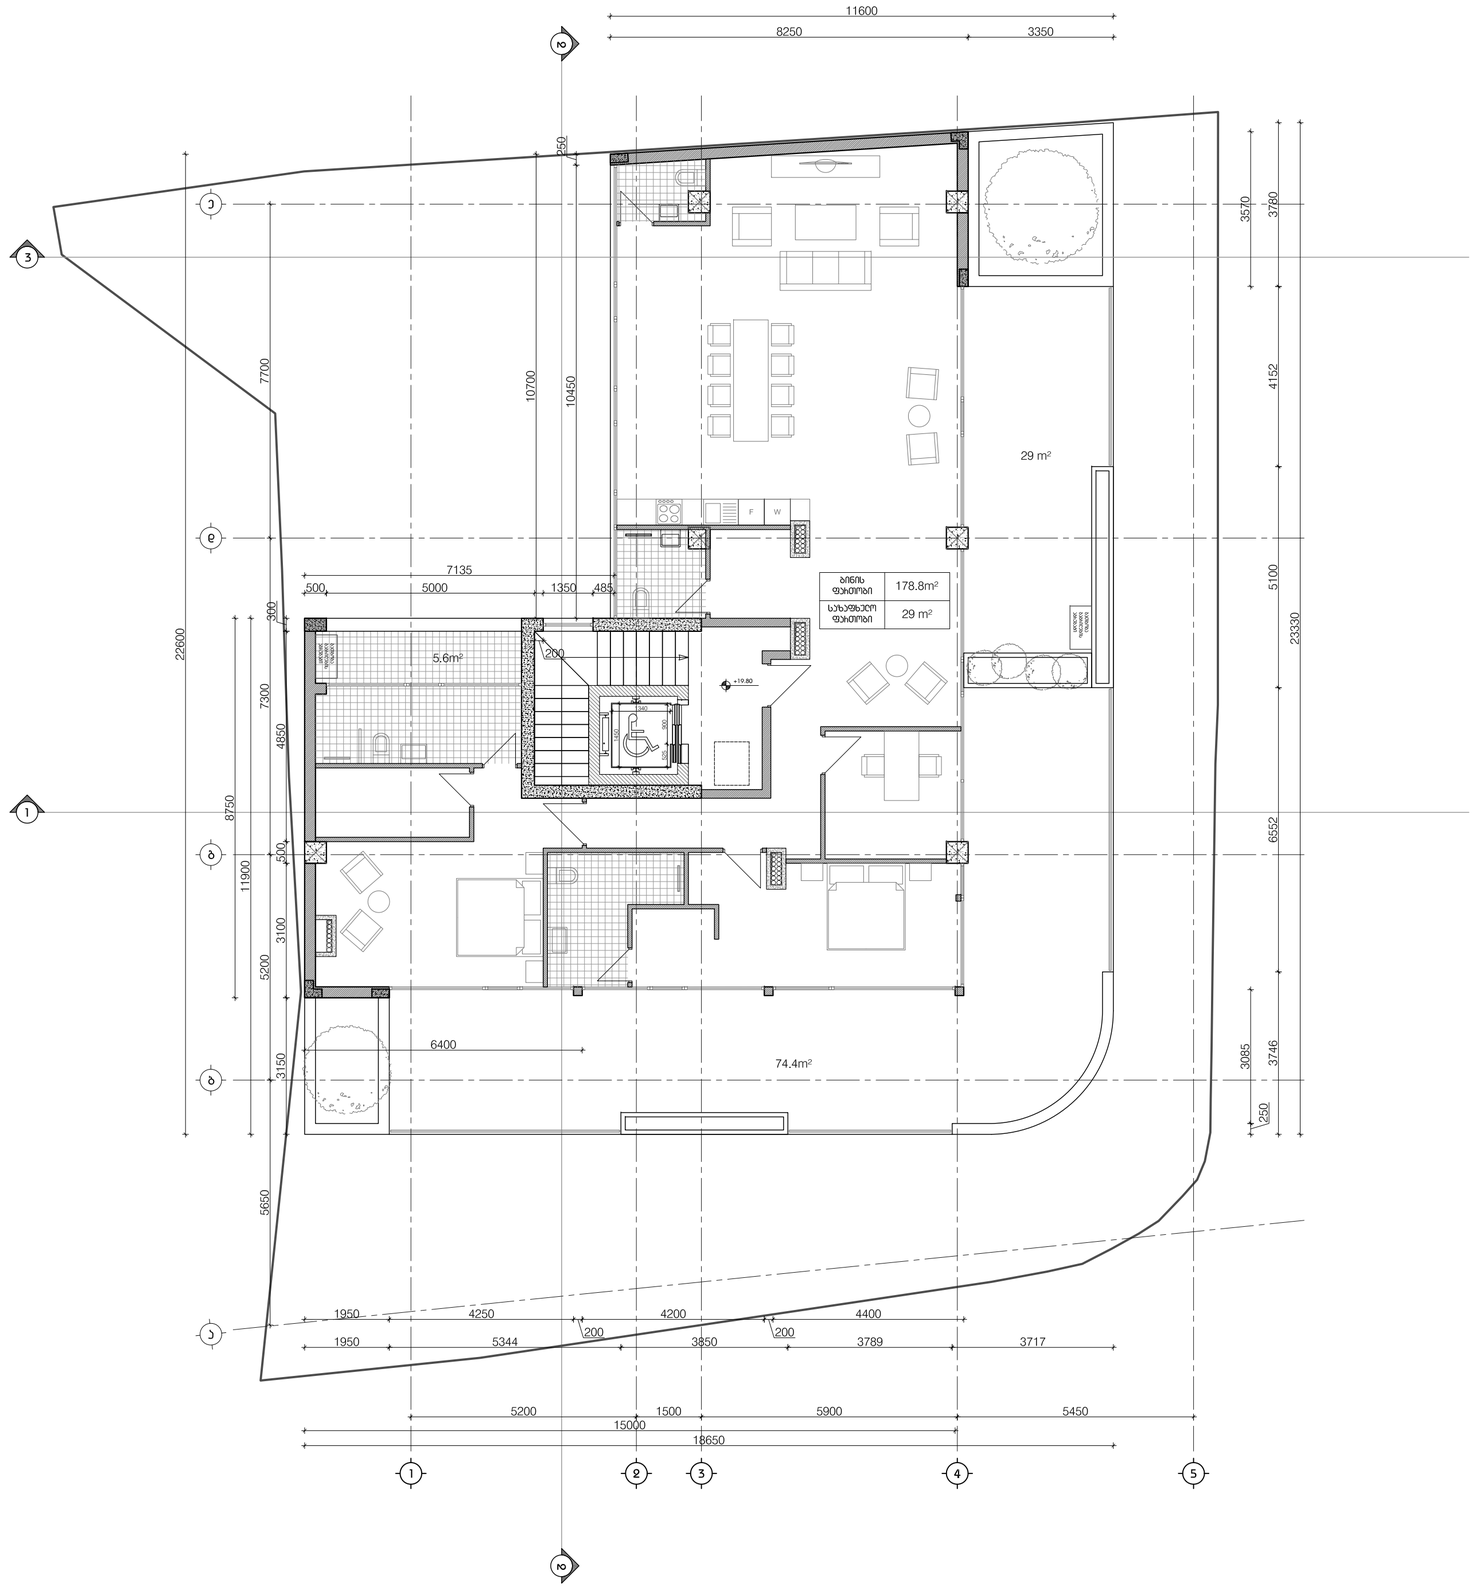

ბინის ფუძეები	178.8m²
სარეგისტრო ფუძეები	29 m²

LABORATORY OF ARCHITECTURE #3

პროექტის დასახელება

მრავალბინიანი საცხოვრებელი სახლი მთისგორაზე

ექსპლიკაცია

პროექტის ფოტო

ნახაზის დასახელება

ბებგა +19.80 ნიშნულზე

მასშტაბი	1:100
მთ.არქიტექტორი	იჩაური აბაშიძე
არქიტექტორი	ღიმიტხი მუფუკიძე
არქიტექტორი	ბეჩაში მემისაშვილი
არქიტექტორი	
არქიტექტორი	

თარიღი 2018.06.04	ფურცელი A2
ბ3.ჩარ. / ბვეძი	ა-1000
000 / 000	

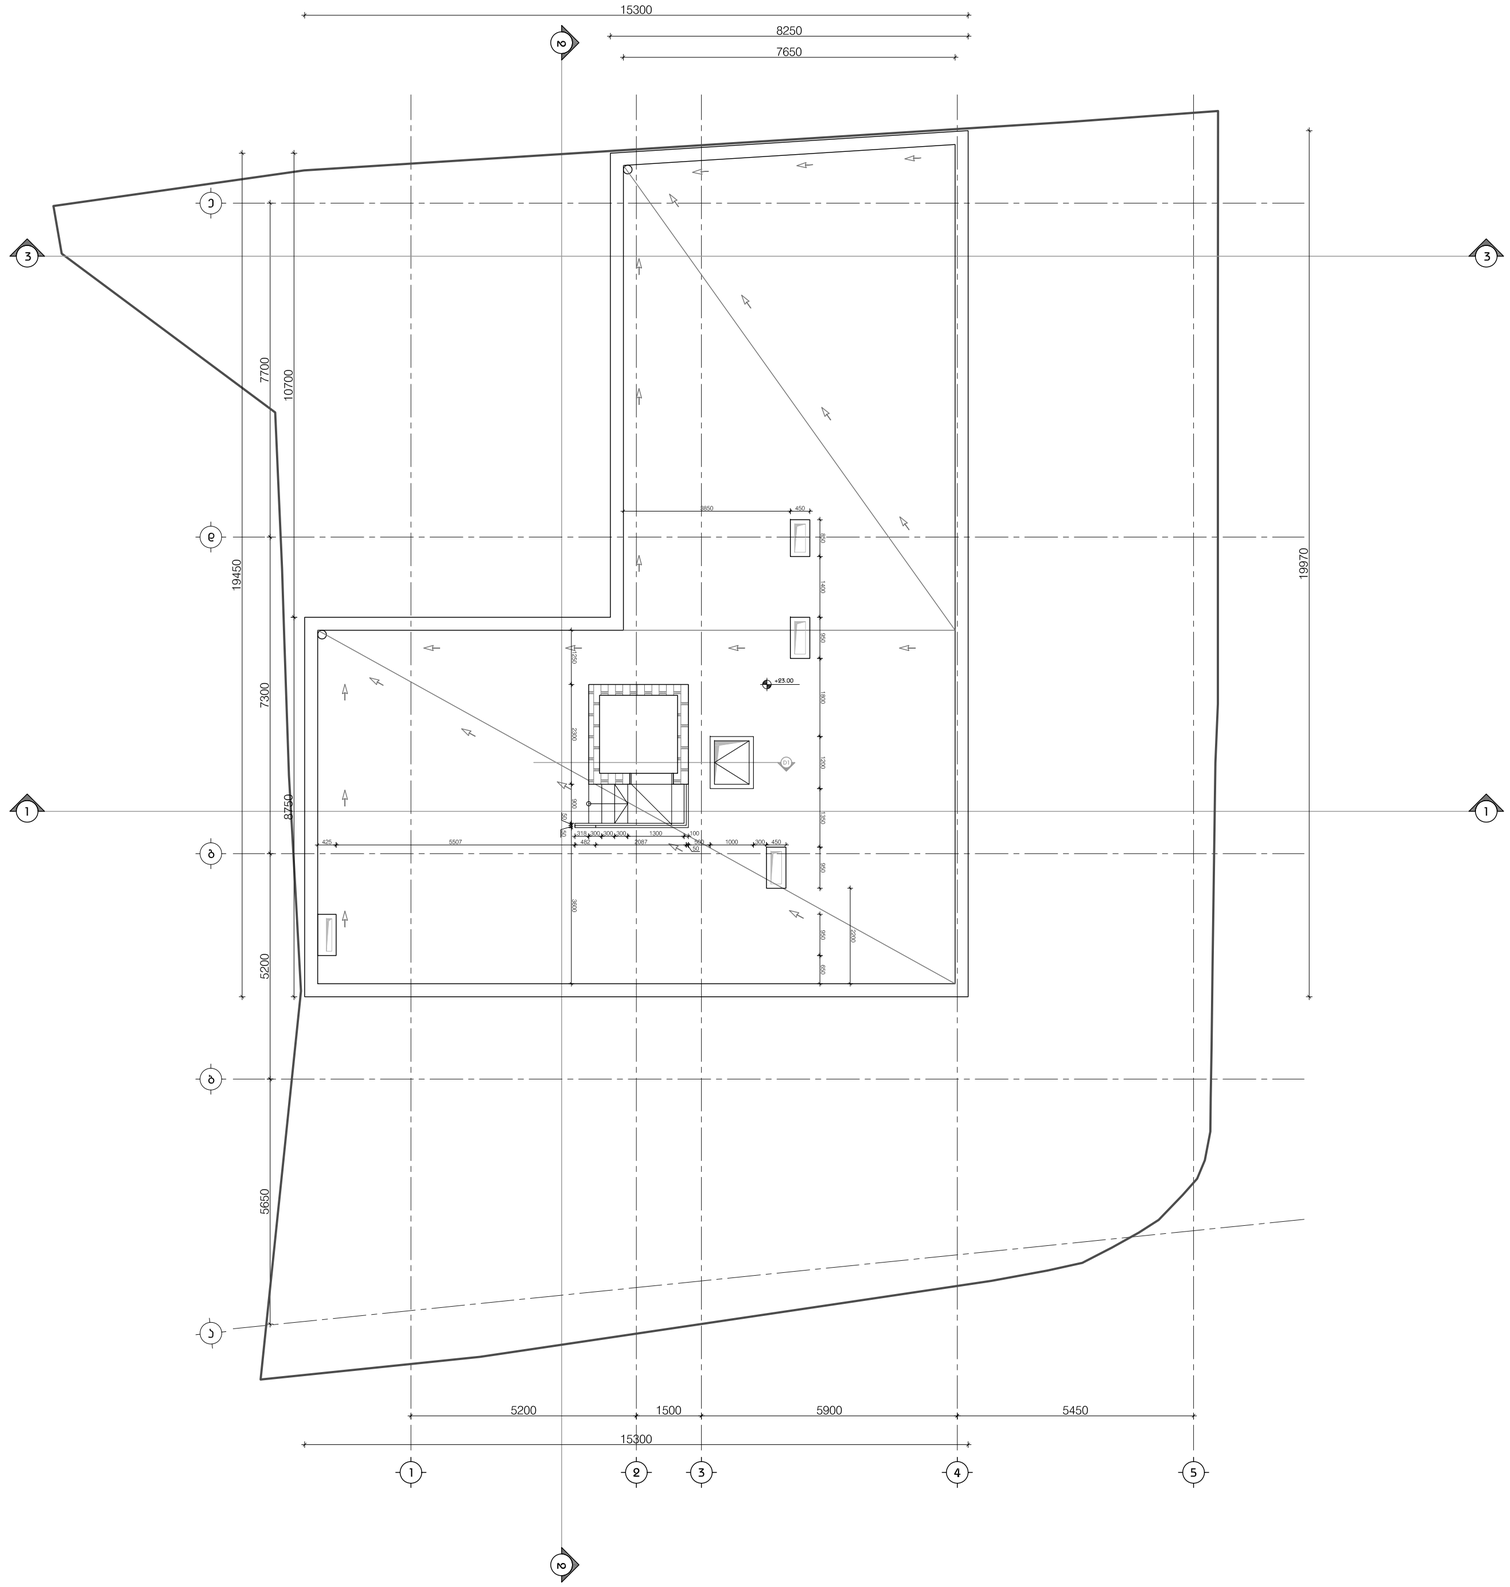

LABORATORY OF ARCHITECTURE #3

პროექტის დასახელება

მრავალბინიანი საცხოვრებელი სახლი მთაწმინდაზე

ექსპლიკაცია

მენიშვნები და სიმბოლოები

პროექტის ფოტო

ნახაზის დასახელება

ბებგე +23.00 ნიშნულზე

მასშტაბი	1:100
მთ.არქიტექტორი	ილიკო აბაშიძე
არქიტექტორი	დიმიტრი შუფუქიძე
არქიტექტორი	ბეჭამი მემისაშვილი
არქიტექტორი	
არქიტექტორი	

თარიღი 2018.06.04	ფორმატი A2

ბვ.ჰაოდ.	ბვეჰიი
000	000

ა-1000