

მიწის (უძრავი ქონების) საკადასტრო კოდი N 01.19.27.002.020

ამონაწერი საჯარო რეესტრიდან

განცხადების რეგისტრაცია
N 882009082543 - 23/03/2009 16:48:29

მომზადების თარიღი
27/03/2009 15:05:29

საკუთრების განყოფილება

ზონა	სექტორი	კვარტალი	ნაკვეთი
თბილისი	სამგორი		
01	19	27	002/020

ნაკვეთის საკუთრების ტიპი:საკუთრება
ნაკვეთის ფუნქცია: არასასოფლო სამეურნეო
დაზუსტებული ფართობი:2811.00 კვ.მ.
ნაკვეთის წინა ნომერი: 2/12

მისამართი: ქალაქი თბილისი , დასახლება ლილო , ჭუბა სტურუა , (ნაკვეთი N2/20)

მესაკუთრის განყოფილება

განცხადების რეგისტრაცია : ნომერი 882009032103 , თარიღი 10/02/2009 16:22:10
უფლების რეგისტრაცია: თარიღი 10/02/2009

უფლების დამადასტურებელი დოკუმენტი:

- სანოტარო წესით 2006 წლის 26 ივნისს დამოწმებული ნასყიდობის ხელშეკრულება მიწის ნაკვეთის გამოყენით (რეესტრის N1-1663, ნოტარიუსი რ. ფოფია).
- სანოტარო წესით 2005 წლის 1 დეკემბერს დამოწმებული ნასყიდობის ხელშეკრულება (რეესტრის N1-3481, ნოტარიუსი ვ. შენგელაია).

მესაკუთრეები:
შპს "ბორჯი", ID ნომერი:206210768

მესაკუთრე:
შპს "ბორჯი"

აღწერა:

იპოთეკა

საგადასახადო გირავნობის/იპოთეკის უფლება: არ არის დაგეგმარებული

ვალდებულება

ყადაღა: არ არის რეგისტრირებული

"უმსხვილესი პირის მიერ 2 წლამდე ვადით საკუთრებაში არსებული მაგნერიალური აქტივის რეალიზაციისას, აგრეთვე საგადასახადო წლის განმავლობაში 1000 ლარის ან მეტი ღირებულების ქონების სანაცვლოდ მიღებისას საშემოსავლო გადასახადი გადახდას ექვემდებარება საანგარიშო წლის მომდევნო წლის 1 აპრილამდე, რის შესახებაც აღნიშნული უმსხვილესი პირი ამავე ვადაში წარუდგენს დეკლარაციას საგადასახადო ორგანოს. აღნიშნული ვალდებულების შეუსრულებლობა წარმოადგენს საგადასახადო სამართალდარღვევას, რაც იწვევს პასუხისმგებლობას საქართველოს საგადასახადო კოდექსის XVIII თავის მიხედვით."


ამონაწერში გენერალური პარტნიორის აღმოჩენის შემთხვევაში, შესაძლებელია პარტნიორისათვის სამსახურში მოსვლის გარეშე, ელექტრონულად წარმოადგინოთ განცხადება: http://public.reestri.gov.ge ან დაგვიკავშირდით: 48 12 47; 895 33 71 81; შესწორებული ამონაწერის მიღება შეგიძლიათ ვებ გვერდზე, ელექტრონულად, ასევე პარტნიორისათვის სამსახურში ან „სახალხო ბანკის" ნებისმიერ ფილიალში.

საქართველოს იუსტიციის სამინისტრო
საჯარო რეესტრის ეროვნული სააგენტო

საჯარო რეესტრის ეროვნული სააგენტო

საკადასტრო გეგმა

მიწის ნაკვეთის საკადასტრო კოდი: *01.19.27.002.020*
განცხადების რეგისტრაციის ნომერი: 882009082543
მიწის ნაკვეთის ფართობი: *2811* კვ.მ.
დანიშნულება: *არასასოფლო-სამეურნეო*
მომზადების თარიღი 24.03.09

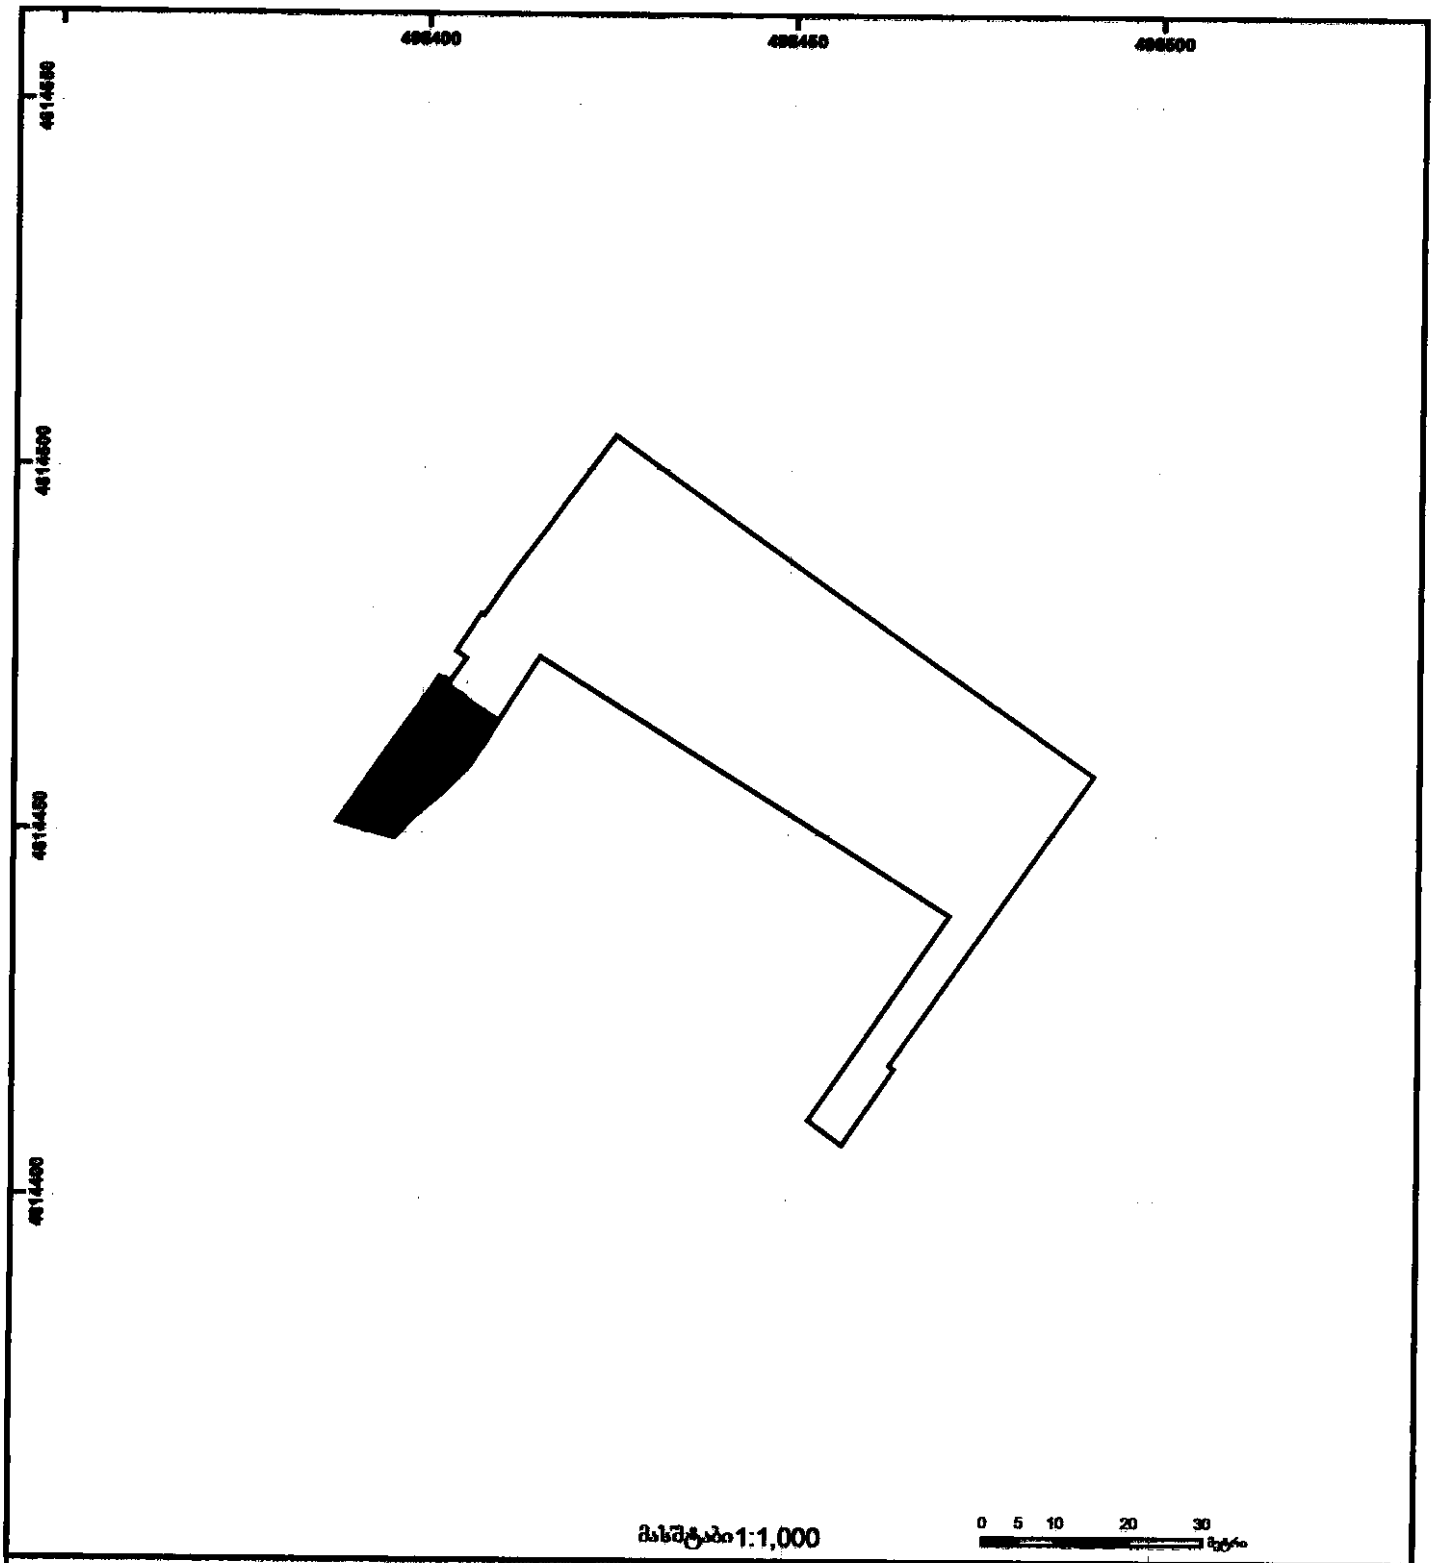

მასშტაბი1:1,000

0 5 10 20 30 მეტრი

შენობა-ნაგებობა, პირობითი ნომერი/სართულიანობა
ვაღლებულება
ხაზობრივი ნაგებობა
მიწის ნაკვეთის საკადასტრო საზღვარი
მშენებარე ნაგებობა
UTM (საერთაშორისო) სისტემის კოორდ.

საჯარო რეესტრის ეროვნული საგენტო თბილისი 0102 წმ. ნიკოლოზის/ნ. ჩხეიძის ქ. 2 ტელ.: (995 32) 91 04 27; ფაქსი: (995 32) 91 03 41
საჯარო რეესტრის ეროვნული საგენტო თბილისი დ. აღმაშენებლის გამზ. 89/24 ტელ: (995 32) 94 13 65
www.napr.gov.ge