სიმაღლის განმსაზღვრელი სხივი

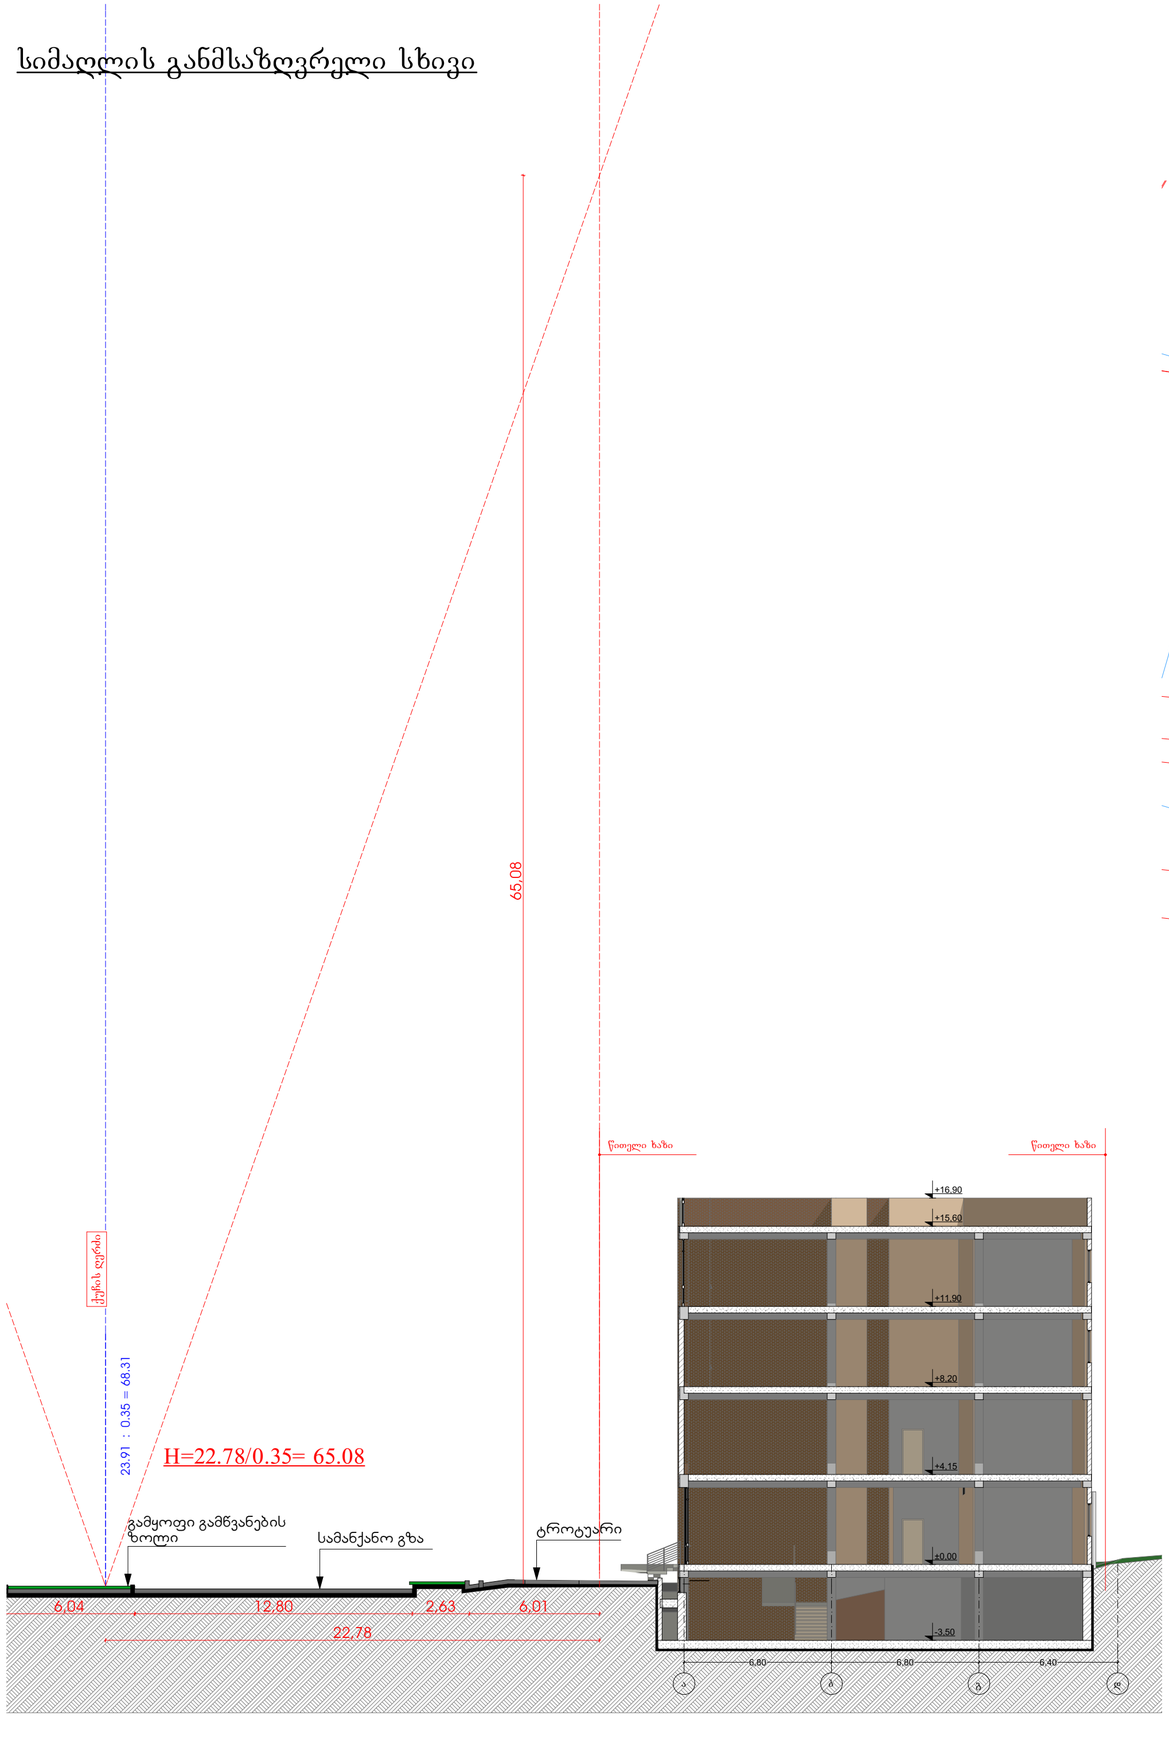

გენგეგმა მ. 1:500

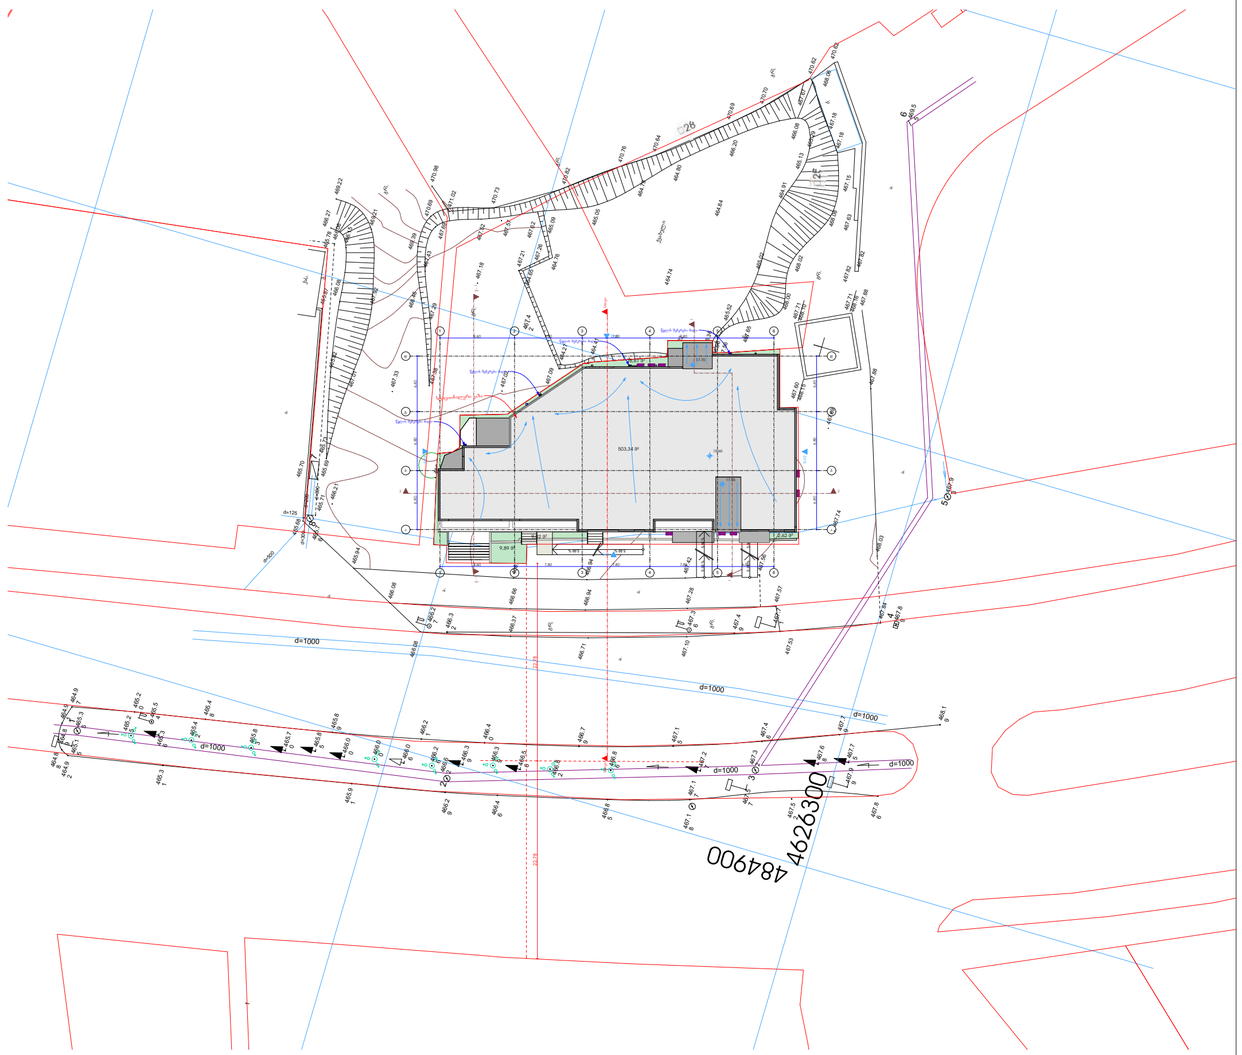

პროექტის სახელწოდება მრავალფუნქციური კომპლექსი			შ.პ.ს. "არქიტექტორები+"
მისამართი: ქალაქი თბილისი , მუხიანის საცხოვრებელი რაიონი, გლდანიდან სასვლელი გზის მარჯვენა მხარეს, ავტოგასამართ სადგურ "მუხიანი"-ს მიმდებარედ			
დამკვეთი: შ.პ.ს "სამშობლო"			
			არქიტექტურული ნაწილი
დირექტორი	ნ. ფარცხალაძე		სტადია / მასშტაბი 1:100
მთ. არქიტექტორი	რ. ტყემალაძე		სამაღლის განმსაზღვრელი სხივი
დამპროექტებელი	შ. ჯოჯუა		ფ. / ფ.