ფასადი 1-6 მ 1:100



პროექტის სახელწოდება მრავალფუნქციური კომპლექსი			შ.პ.ს. "არქიტექტორები+"
მისამართი: ქალაქი თბილისი , მუხიანის საცხოვრებელი რაიონი, გლდანიდან ასასვლელი გზის მარჯვენა მხარეს, ავტოგასამართ სადგურ "მუხიანი"-ს მიმდებარედ			
დამკვეთი: შ.პ.ს "სამშობლო"			
			არქიტექტურული ნაწილი
დირექტორი	ნ. ფარცხალაძე		სტადია: მასშტაბი 1:100
მთ. არქიტექტორი	რ. ტყემალაძე		ფასადი 1-6
დამუშავა	შ. ჯოჯუა		ფ. ფ.

ფასადი ა-დ მ 1:100




პროექტის სახელწოდება მრავალფუნქციური კომპლექსი			შ.პ.ს. "არქიტექტორები+"		
მისამართი: ქალაქი თბილისი , მუხიანის საცხოვრებელი რაიონი, გლდანიდან ასასვლელი გზის მარცხენა მხარეს, ავტოგასამართ სადგურ "მუხიანი"-ს მიმდებარედ					
დამკვეთი: შ.პ.ს "საშობლო"					
			არქიტექტურული ნაწილი		
დირექტორი	ნ. ფარცხალაძე		სტადია	მასშტაბი 1:100	
მთ. არქიტექტორი	რ. ტყემალაძე				
დაპროექტა	შ. ჯოჯუა		ფ.	ფ.	

ფასადი დ-ა მ 1:100



პროექტის სახელწოდება მრავალფუნქციური კომპლექსი			შ.პ.ს. "არქიტექტორები+"
მისამართი: ქალაქი თბილისი , მუხიანის საცხოვრებელი რაიონი, გლდანადგან პასელული ულის მარჯვენა მხარეს, აეტრგასამართ სადგურ "მუხიანი"-ს მიმდებარედ			
დამკვეთი: შ.პ.ს "საშშობლო"			
			არქიტექტურული ნაწილი
დირექტორი	ნ. ფარცხალაძე		სტადია / მასშტაბი 1:100
მთ. არქიტექტორი	რ. ტყემალაძე		
დაამუშავა	შ. ჯოჯუა		ფ. / ფ.

ფასადი 1-6 მ 1:100

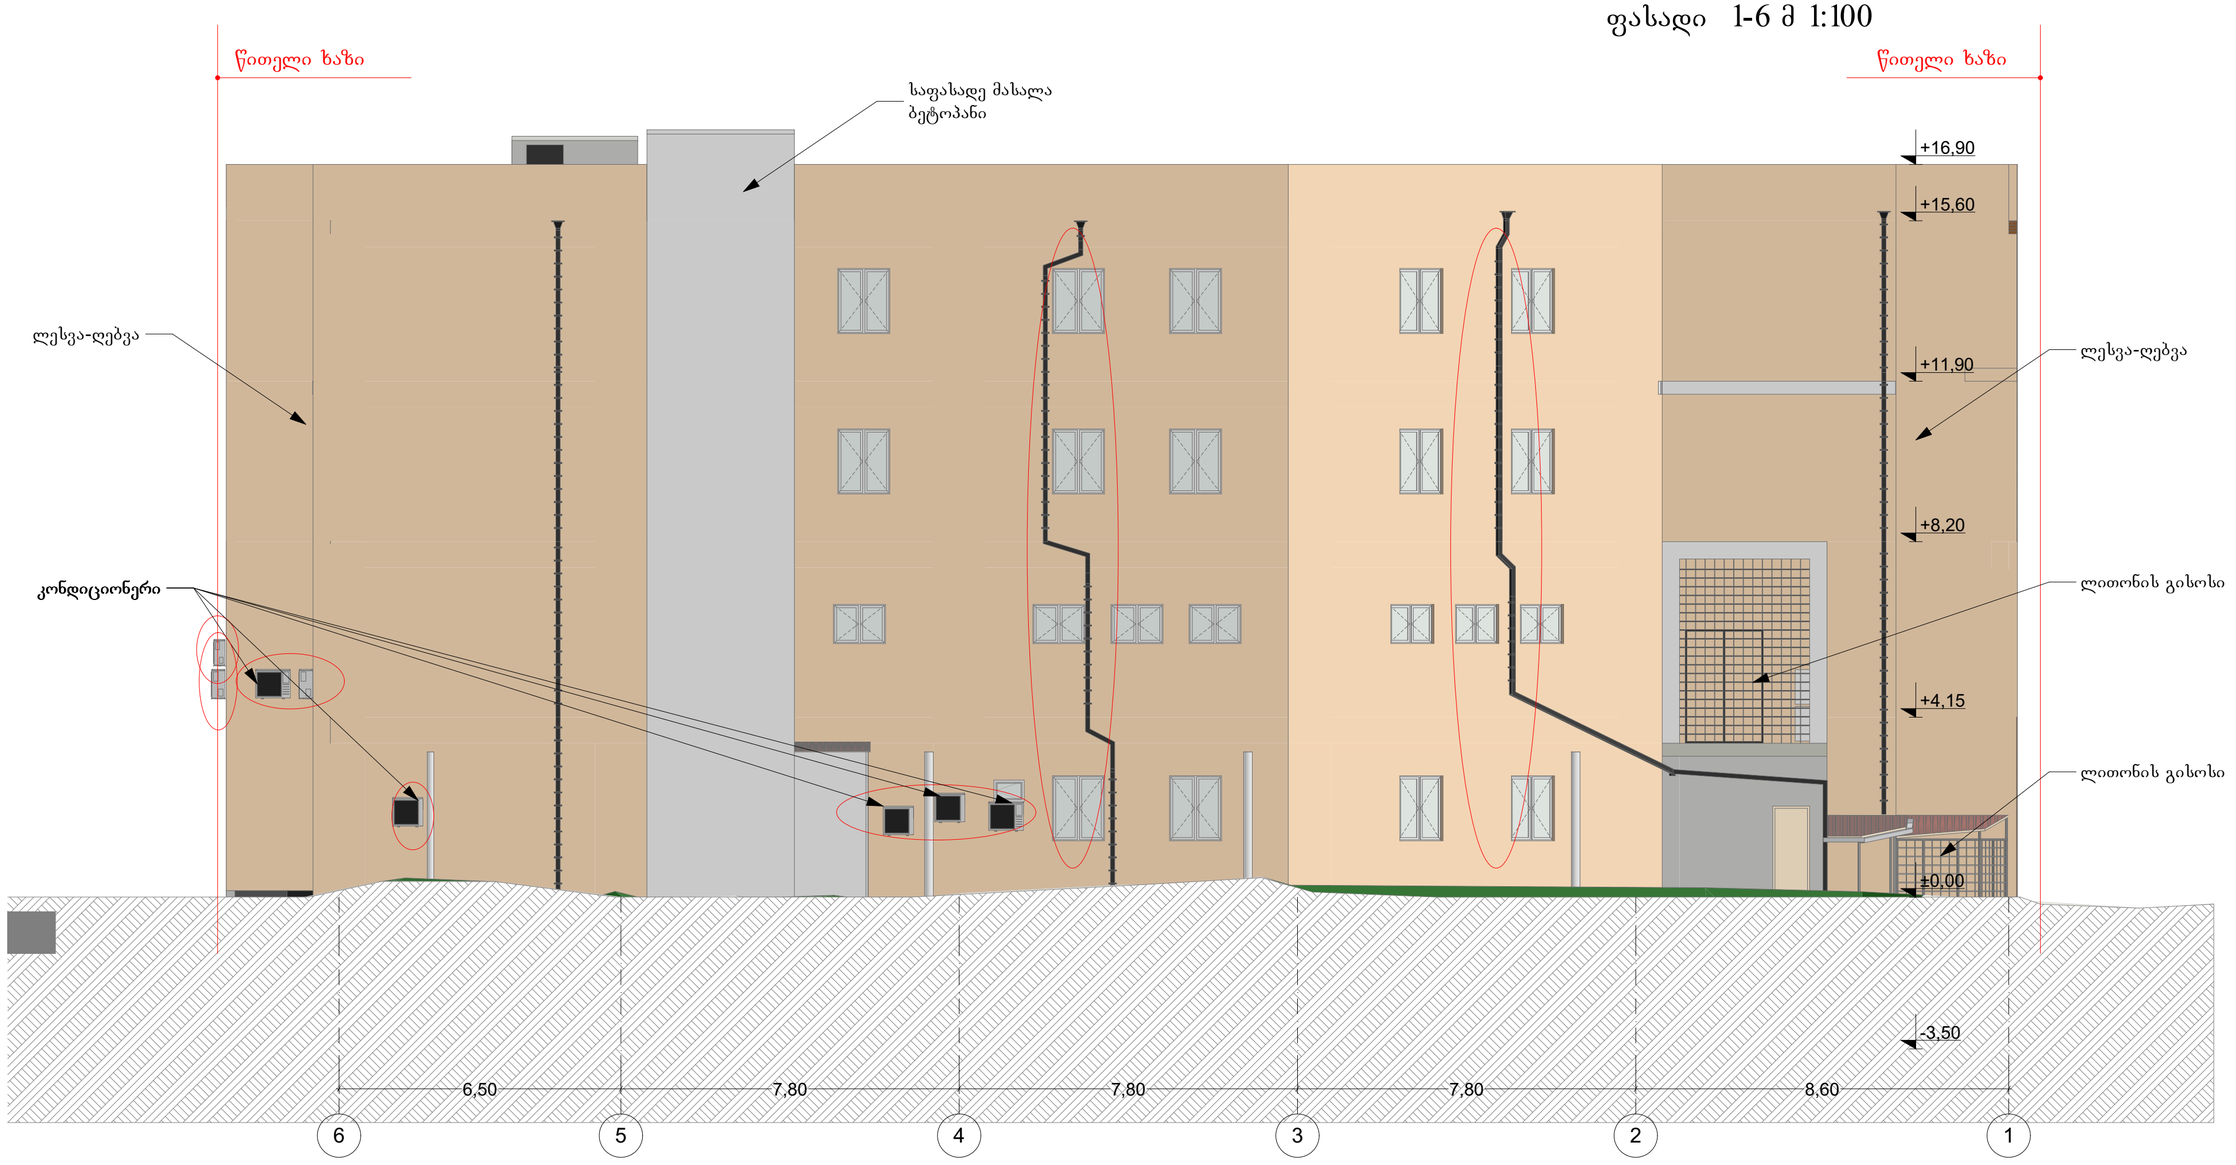

პროექტის სახელწოდება მრავალფუნქციური კომპლექსი			შ.პ.ს. "არქიტექტორები+"
მისამართი: ქალაქ თბილისი , მუხიანის საცხოვრებელი რაიონი, გლდანიდან პასელული ქუჩის მარჯვენა მხარეს, ავტოგასამართ სადგურ "მუხიანი"-ს მიმდებარედ			
დამკვეთი: შ.პ.ს "საშობლო"			
			არქიტექტურული ნაწილი
დირექტორი	ნ. ფარცხალაძე		სტადია / მასშტაბი 1:100
მთ. არქიტექტორი	რ. ტყემალაძე		
დაამუშავა	შ. ჯოჯუა		ფ. / ფ.