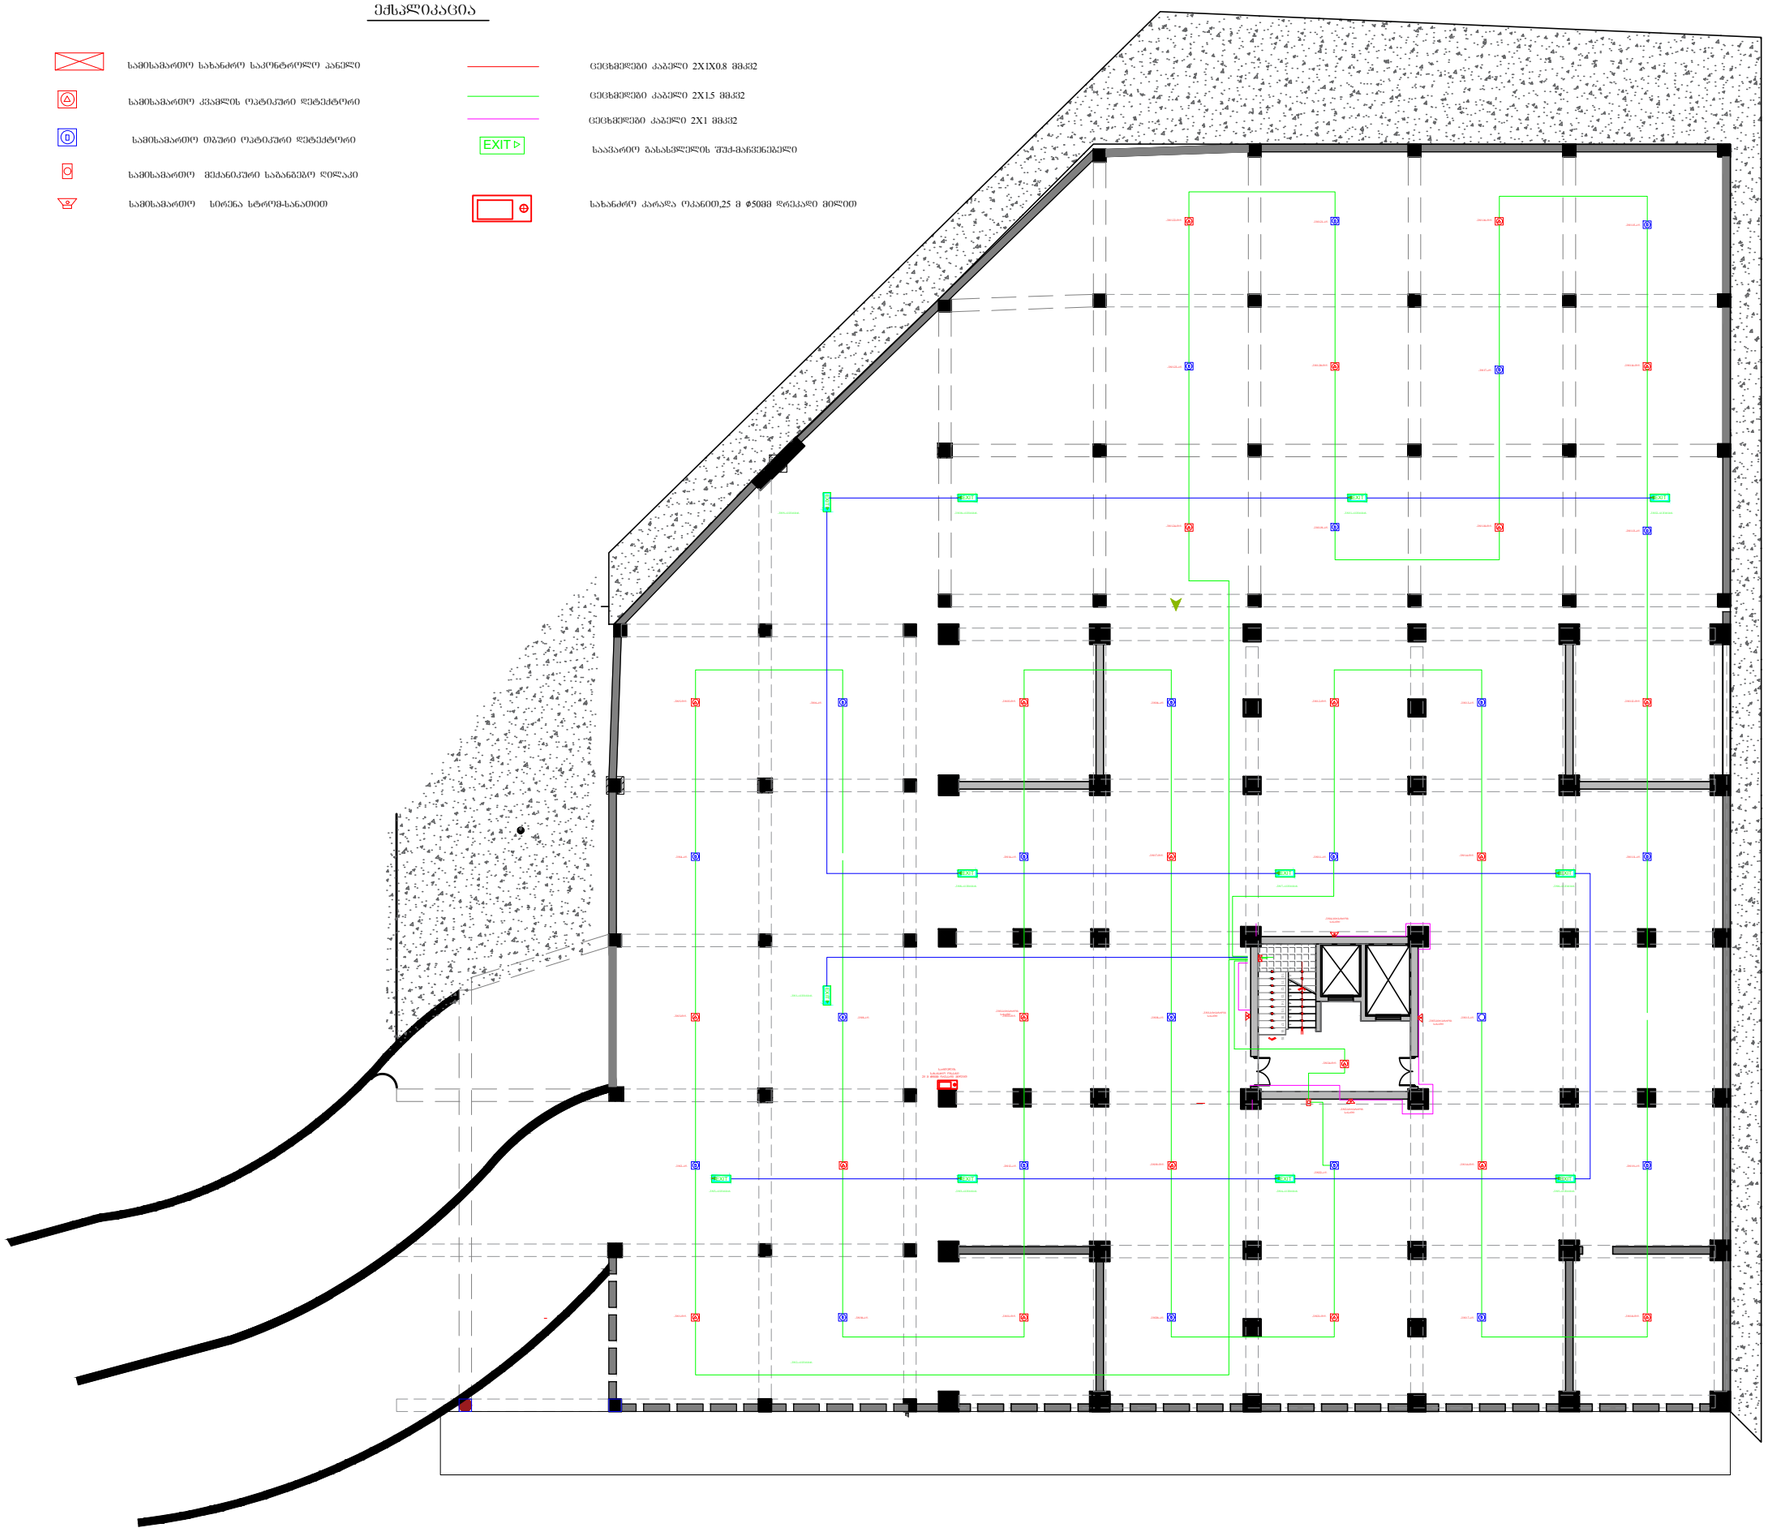

1 2 3 4 5 6 7 8 9 10 12 13 14 15 16 17 18 19 11

-3.#1-T.d.

-3.#3-T.d.

-3.#5-T.d.

-3.#2-k.d.

-3.#4-k.d.

-3.#10-k.d.

-3.#8-k.d.

-3.#6-k.d.

-3.#1-T.d.

-3.#13-T.d.

-3.#15-T.d.

-3.#12-k.d.

-3.#14-k.d.

-3.#20-k.d.

-3.#19-T.d.

-3.#18-k.d.

-3.#17-T.d.

-3.#16-k.d.

-3.#1.24-T.d.

-3.#21-T.d.

-3.#24-T.d.

-3.#1.2-T.d.

-3.#2-k.d.

-3.#1.1-k.d.

-3.#1.7-k.d.

-3.#1.6-T.d.

-3.#1.5-k.d.

-3.#1.4-T.d.

-3.#1.3-k.d.

-3.#1.18-T.d.

-3.#1.8-T.d.

-3.#1.12-T.d.

-3.#1.9-k.d.

-3.#1.1-k.d.

-3.#1.19-k.d. -3.#1.13-k.d.

-3.#1.20-T.d. -3.#1.23-k.d. -3.#17-k.d.

-3.#1.2-T.d. -3.#1.16-T.d. -3.#1.21-k.d. -3.#1.15-k.d.

-3.#1.14-T.d.

-3.#1-სირ.სტრომ. სანათი

-3.#2-სირ.სტრომ. სანათი

-3.#3-სირ.სტრომ. სანათი

-3.#4-სირ.სტრომ. სანათი EXIT EXIT

EXIT EXIT EXIT

EXIT EXIT EXIT

EXIT EXIT EXIT

-3.#2-av.Suq.maC.

-3.#1-av.Suq.maC.

-3.#3-av.Suq.maC. -3.#4-av.Suq.maC. -3.#5-av.Suq.maC.

-3.#8-av.Suq.maC. -3.#7-av.Suq.maC. -3.#6-av.Suq.maC.

-3.#9-av.Suq.maC. -3.#10-av.Suq.maC. -3.#1-av.Suq.maC. -3.#12-av.Suq.maC.

EXIT

-3.#3-av.Suq.maC.

-3.#1-სირ.სტრომ. სანათი

-3 სართულის ავტოფარეხების

სახანძრო უსაფრთხოების სიგნალიზაციის და ავარიული შუქმაჩვენებლების მოწყობის პროექტი

ექსპლიკაცია

EXIT

სამისამართო სახანძრო საკონტროლო პანელი

სამისამართო კვამლის ოპტიკური დეტექტორი

სამისამართო თბური ოპტიკური დეტექტორი

სამისამართო მექანიკური საგანგებო ღილაკი

სამისამართო სირენა სტრომ-სანათით

ცეცხმედეგი კაბელი 2X1X0.8 მმკვ2 ცეცხმედეგი კაბელი 2X1.5 მმკვ2 ცეცხმედეგი კაბელი 2X1 მმკვ2 საავარიო გასასვლელის შუქ-მაჩვენებელი

სართულის
სახანძრო ონკანი
25 მ ∅50მმ დრეკადი მილით

სახანძრო კარადა ოკანით,25 მ ∅50მმ დრეკადი მილით

1:100

სტადია

a-1

ფურცელი ფურცლები

a-1

დასახელება მასშტაბი

არქიტექტურა

eleqtrikosi

თანამდებობა გვარი ხელმოწერა

მრავალფუნქციური
საცხოვრებელი სახლი

ფორმატი A-3
თბილისი 2016 წ.

დაკვეთის #

დირექტორი

მთ. არქიტექტორი

a. qobalia

ზ. ბაღათურია

ც.მაკალათია

S.p.s. "cerera"

ქ. თბილისი,დიღმის მასივი I
კვარტალი,
წიგნის ფაბრიკის ს.საცხ.
მიმდებარედ

შენიშვნა:

დამკვეთი:

S.p.s. "cerera"

ID:220355835

მისამართი:საქართველო,ქ.თბილისი,

e-mail:

-IIIdone

-2 სართულის ავტოფარეხების სახანძრო შსაფრთხოების სიგნალიზაციის და ავარიული შუქმაჩვენებლების მოწყობის პროექტი

ექსპლიკაცია

	სამისამართო სახანძრო საკონტროლო პანელი
	სამისამართო კვამლის ოპტიკური დეტექტორი
	სამისამართო მაღალი ოპტიკური დეტექტორი
	სამისამართო მექანიკური სახანძრო ღილაკი
	სამისამართო სირენა სტრობოსკოპით
	ცეცხლმედები კაბელი 2X1X0.8 მმ2
	ცეცხლმედები კაბელი 2X1.5 მმ2
	ცეცხლმედები კაბელი 2X1 მმ2
EXIT	ხაზგარეთ გასახსნელის შუქ-მაჩვენებელი
	სახანძრო კარადა ოქანით,25 მ Φ50მმ წრქვილი მილით

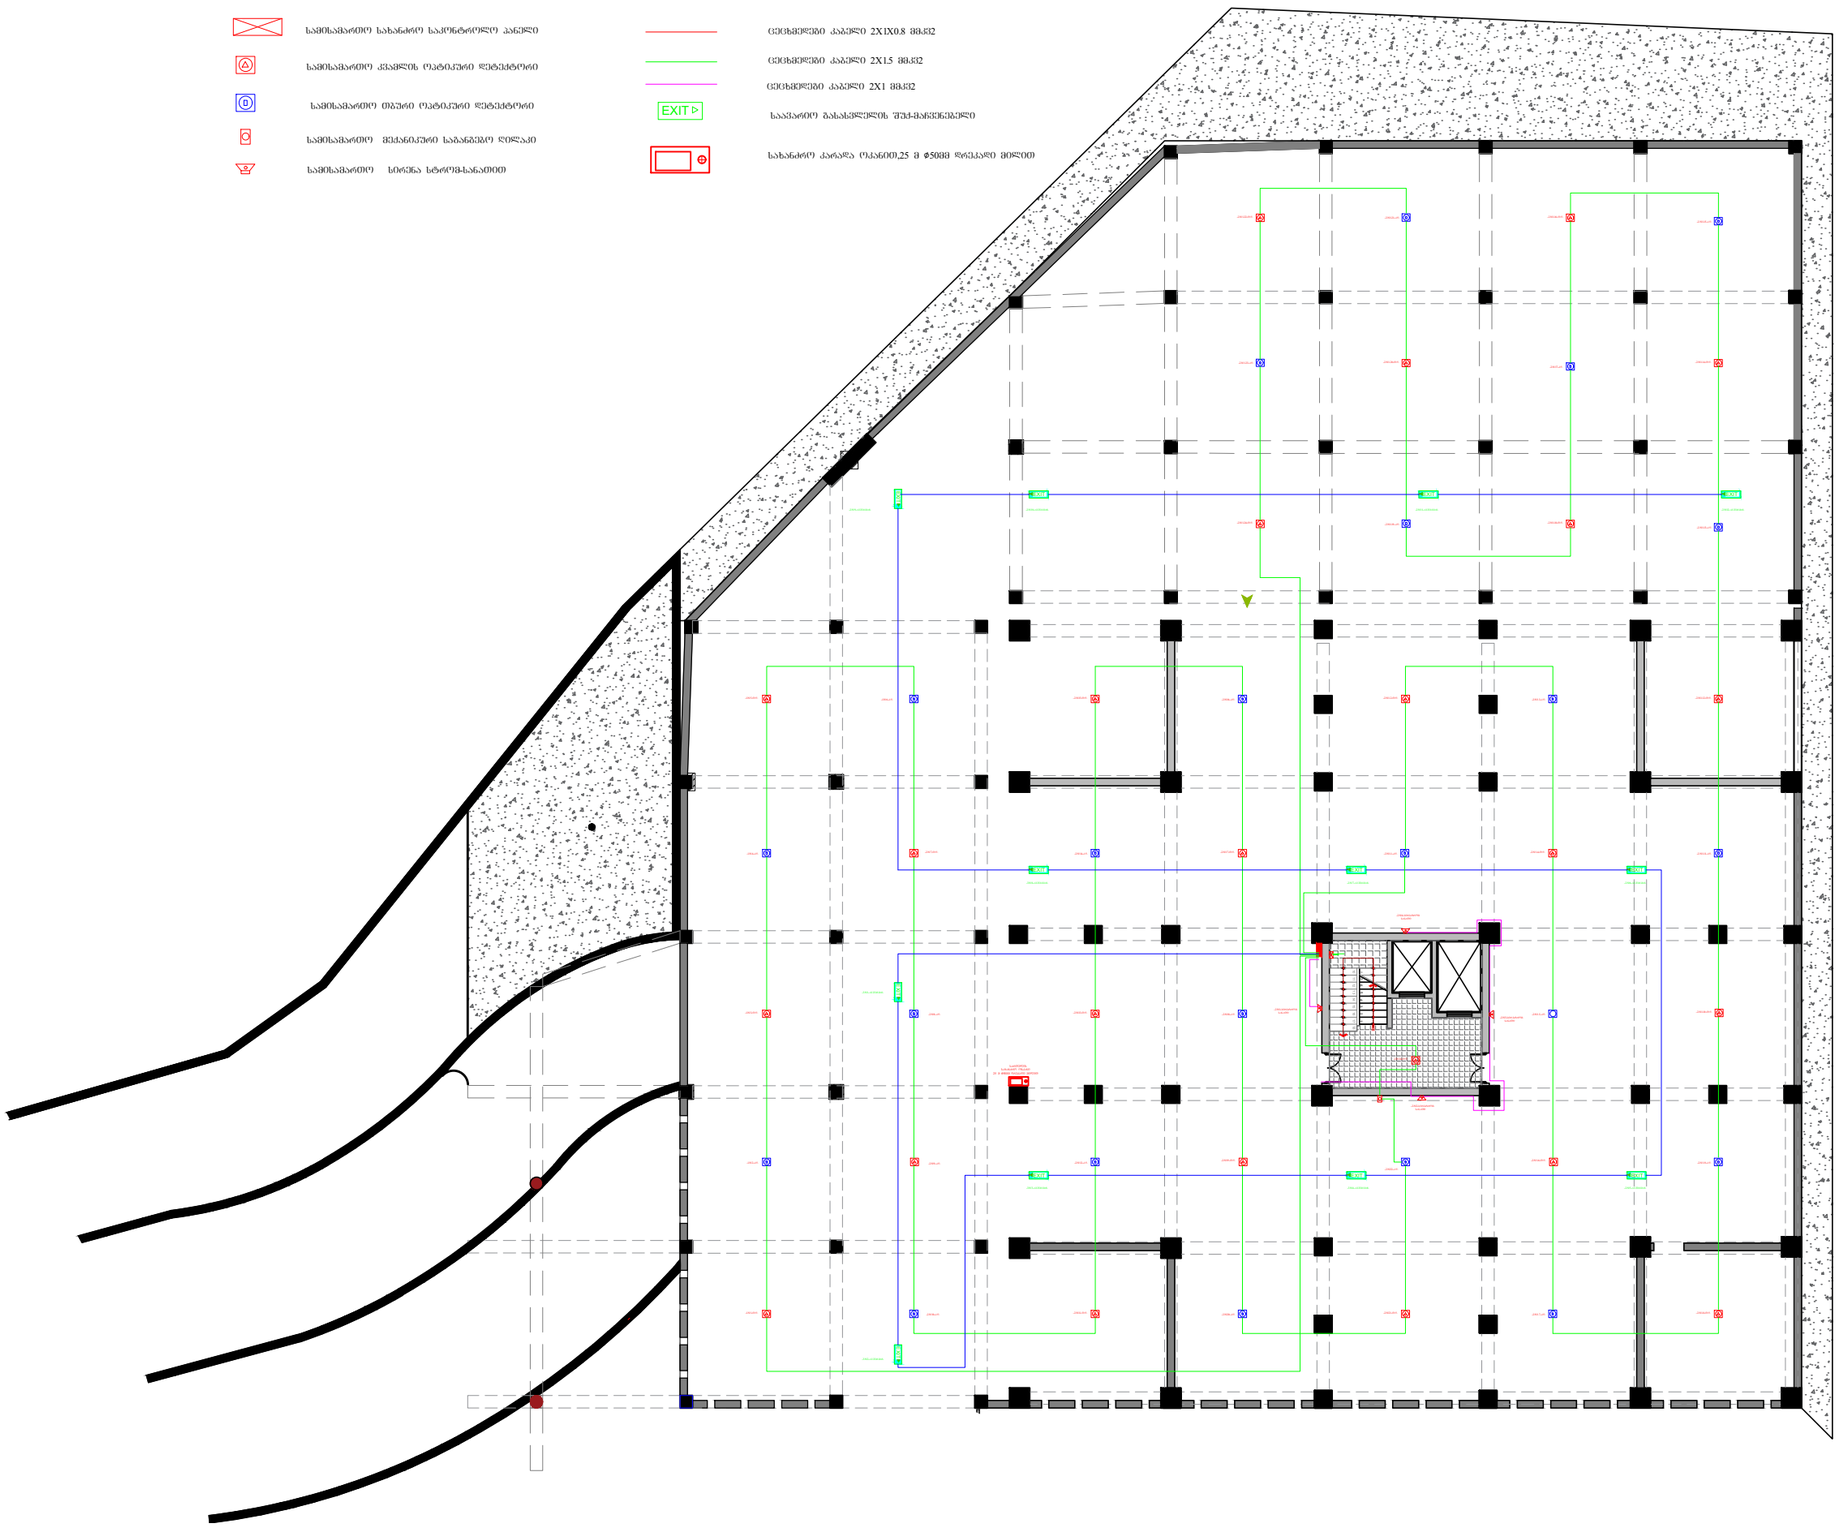

შრომატი	A-3	დაკვეთის №
თბილისი 2016 წ.		

დამკვეთი:

შ.პ.ს. "ცერერა"

შენიშვნა:

შ.პ.ს. "ცერერა"

მისამართი:საქართველო,ქ.თბილისი,

ID:220355835
e-mail:

მრავალფუნქციური საცხოვრებელი სახლი ქ. თბილისი,დიღმის მასივი I კვარტალი, წიგნის შაბრიკის ს.საცხ. მიმდებარედ

-II დონე

თანამდებობა	გვარი	ხელმოწერა
დირექტორი	ა. ქობალია	
მთ. არქიტექტორი	ზ. ბაღათურია	
ელექტრიკოსი	ც.მაკალათია	

დასახელება	მასშტაბი
არქიტექტურა	1:100

სტადია	ფურცელი	ფურცლები
	ა-1	ა-1

-1 სართულის ავტოფარეხების სახანძრო შსაფრთხოების სიგნალიზაციის და ავარიული შუქმაჩვენებლების მოწყობის პროექტი

ექსპლიკაცია

	საგისაგანათო სახანძრო საკონტროლო პანელი		ცვლადჭვლები კაბელი 2X1X0.8 მმ2
	საგისაგანათო ქსამლის ოპტიკური დეტექტორი		ცვლადჭვლები კაბელი 2X1.5 მმ2
	საგისაგანათო მაგარი ოპტიკური დეტექტორი		ცვლადჭვლები კაბელი 2X1 მმ2
	საგისაგანათო მექანიკური სახანგაძეო ღილაკი	EXIT	საავარიო გასასვლელის შუქმაჩვენებელი
	საგისაგანათო სირენა სტრობ-სანათით		სახანძრო კარადა ოკანით,25 მ ф50მმ დრეკადი მილით

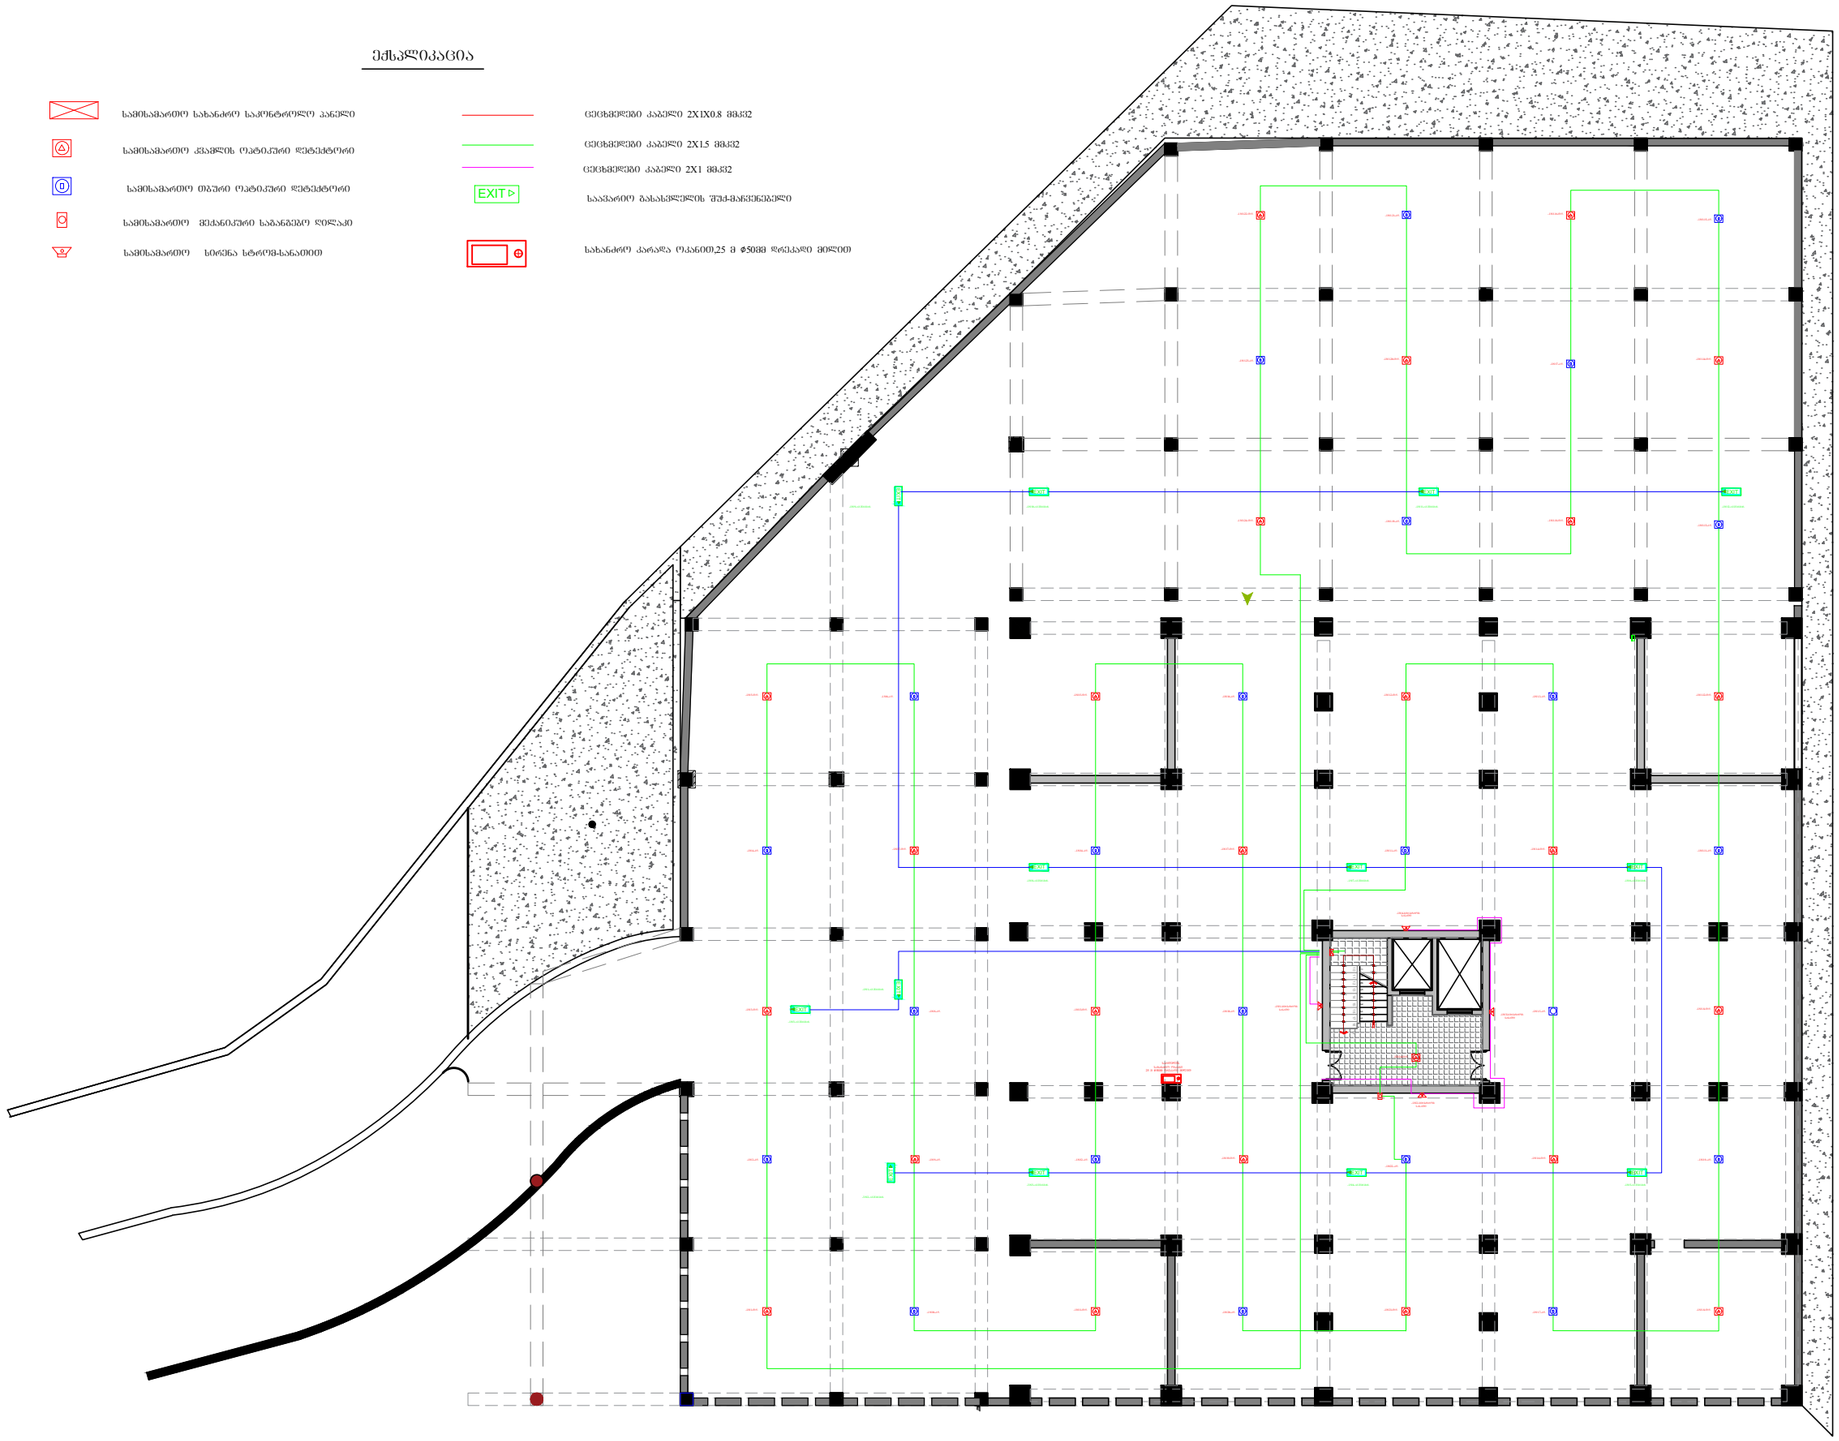

შრომატი	A-3
თბილისი 2016 წ.	
დაკვეთის №	

დამკვეთი:

შ.პ.ს. "ცერერა"

შენიშვნა:

შ.პ.ს. "ცერერა"

მისამართი:ს.აბანოთუბნის ქ.თბილისი,

ID:220355835
e-mail:

მრავალფუნქციური საცხოვრებელი სახლი ქ. თბილისი,დიდგმის მასივი I კვარტალი, ნაგნის შაბრიკის ს.საცხ. მიმდებარედ

-I დონე

თანამდებობა	გვარი	ხელმოწერა
დირექტორი	ა. ქობალია	
მთ. არქიტექტორი	ზ. ბადათურია	
ელექტრიკოსი	ც.მაკალათია	

დასახელება	მასშტაბი
არქიტექტურა	1:100

სტადია	ფურცელი	ფურცლები
	ა-1	ა-1

კორპუსის კომერციული სართულის და სადარბაზოს სახანძრო შსაფრთხოების სიგნალიზაციის და ავარიული შუქმაჩვენებლების მოწყობის პროექტი

ექსპლიკაცია

- ცეცხმელები კაბელი 2X1X0.8 მმკვ
- ცეცხმელები კაბელი 2X1.5 მმკვ
- ცეცხმელები კაბელი 2X1 მმკვ
- EXIT — საავარიო გასასვლელის შუქ-მაჩვენებელი
- სახანძრო კარადა ოკანი0,25 მ ⌀50მმ დრეკადი მილით
- სამისამართო სახანძრო საკონტროლო პანელი
- სამისამართო კვამლის ოპტიკური დეტექტორი
- სამისამართო თბური ოპტიკური დეტექტორი
- სამისამართო მექანიკური საბანგებო ღილაკი
- სამისამართო სირენა სტრობ-სანათით

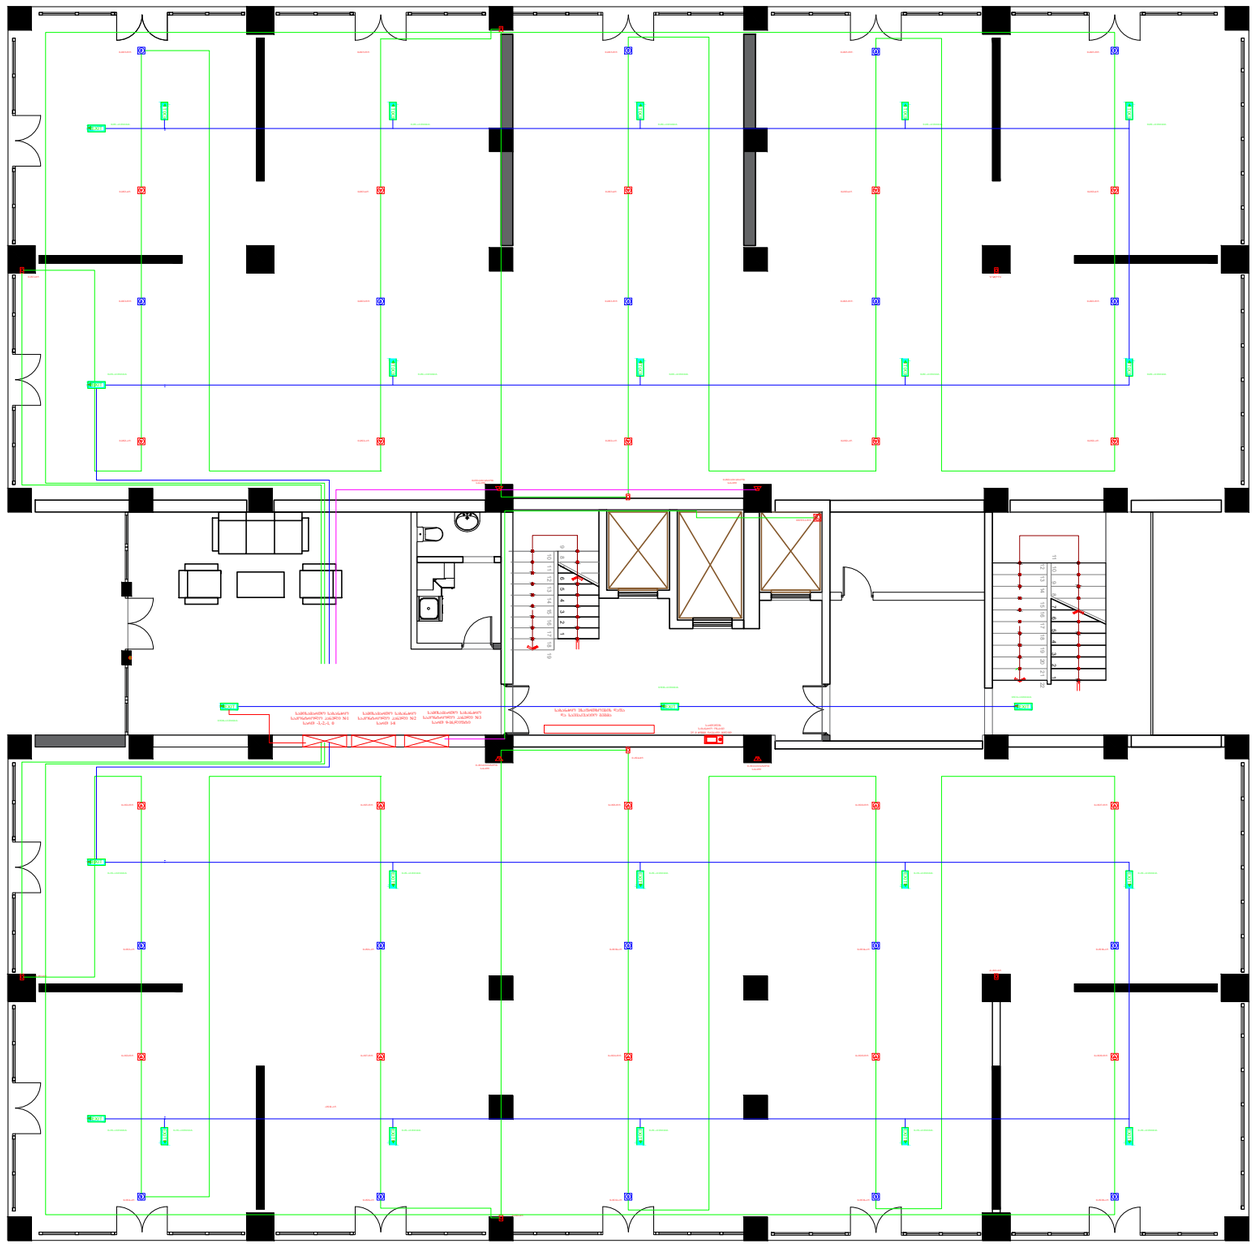

შრომატი	A-3
თბილისი 2016 წ.	
დაკვეთის №	

დამკვეთი:

შ.პ.ს. "ცერერა"

შენიშვნა:

შ.პ.ს. "ცერერა"

მისამართი:ს.ა.ქართველო,ქ.თბილისი,

ID:220355835
e-mail:

მრავალფუნქციური საცხოვრებელი სახლი ქ. თბილისი,დიღმის მასივი I კვარტალი, ნაგვის ფაბრიკის ს.საცხ. მიმდებარედ

კომერციული სართული სართული

თანამდებობა	გვარი	ხელმოწერა
დირექტორი	ა. ქოქალია	
მთ. არქიტექტორი	ზ. ბალათური ა	
ელექტრიკოსი	ც.მაკალათია	

დასახელება	მასშტაბი
არქიტექტურა	1:100

სტადია	ფურცელი	ფურცლები
	ა-1	ა-1

2-16 სართულების
სახანძრო შსაფრთხოების სიგნალიზაციის და ავარიული შუქმაჩვენებლების მოწყობის პროექტი

ექსპლიკაცია

- ცეცხმელიგი კაბელი 2X1X0.8 მმკვ
- ცეცხმელიგი კაბელი 2X1.5 მმკვ
- ცეცხმელიგი კაბელი 2X1 მმკვ
- EXIT — საავარიო განასვლელის შუქ-მაჩვენებელი
- სახანძრო კარადა ოკანი0ი,25 მ ф50მმ დრეკადი მილით
- სამისამართო სახანძრო საკონტროლო პანელი
- სამისამართო კვამლის ოპტიკური დეტექტორი
- სამისამართო თბური ოპტიკური დეტექტორი
- სამისამართო მექანიკური ხანძარგებო ღილაკი
- სამისამართო სირენა სტრობ-სანათით

შრომატი	A-3	დაკვეთის №
თბილისი 2016 წ.		

დამკვეთი:

შ.პ.ს. "ცერერა"

შენიშვნა:

შ.პ.ს. "ცერერა"

მისამართი:საქართველო,ქ.თბილისი,

ID:220355835
e-mail:

მრავალფუნქციური
საცხოვრებელი სახლი
ქ. თბილისი,დიღმის მასივი I
კვარტალი,
წებნის შაბრიკის ს.ს.აცხ.
მიმდებარედ

2-16 სართული

თანამდებობა	გვარი	ხელმოწერა
დირექტორი	ა. ქოჩალია	
მთ. არქიტექტორი	ზ. ბაღაოურია	
ელექტრიკოსი	ც.მაკალათია	

დასახელება	მასშტაბი
არქიტექტურა	1:100

სტადია	ფურცელი	ფურცლები
	ა-1	ა-1