
საპროექტო ტერიტორია

გენგეგმა

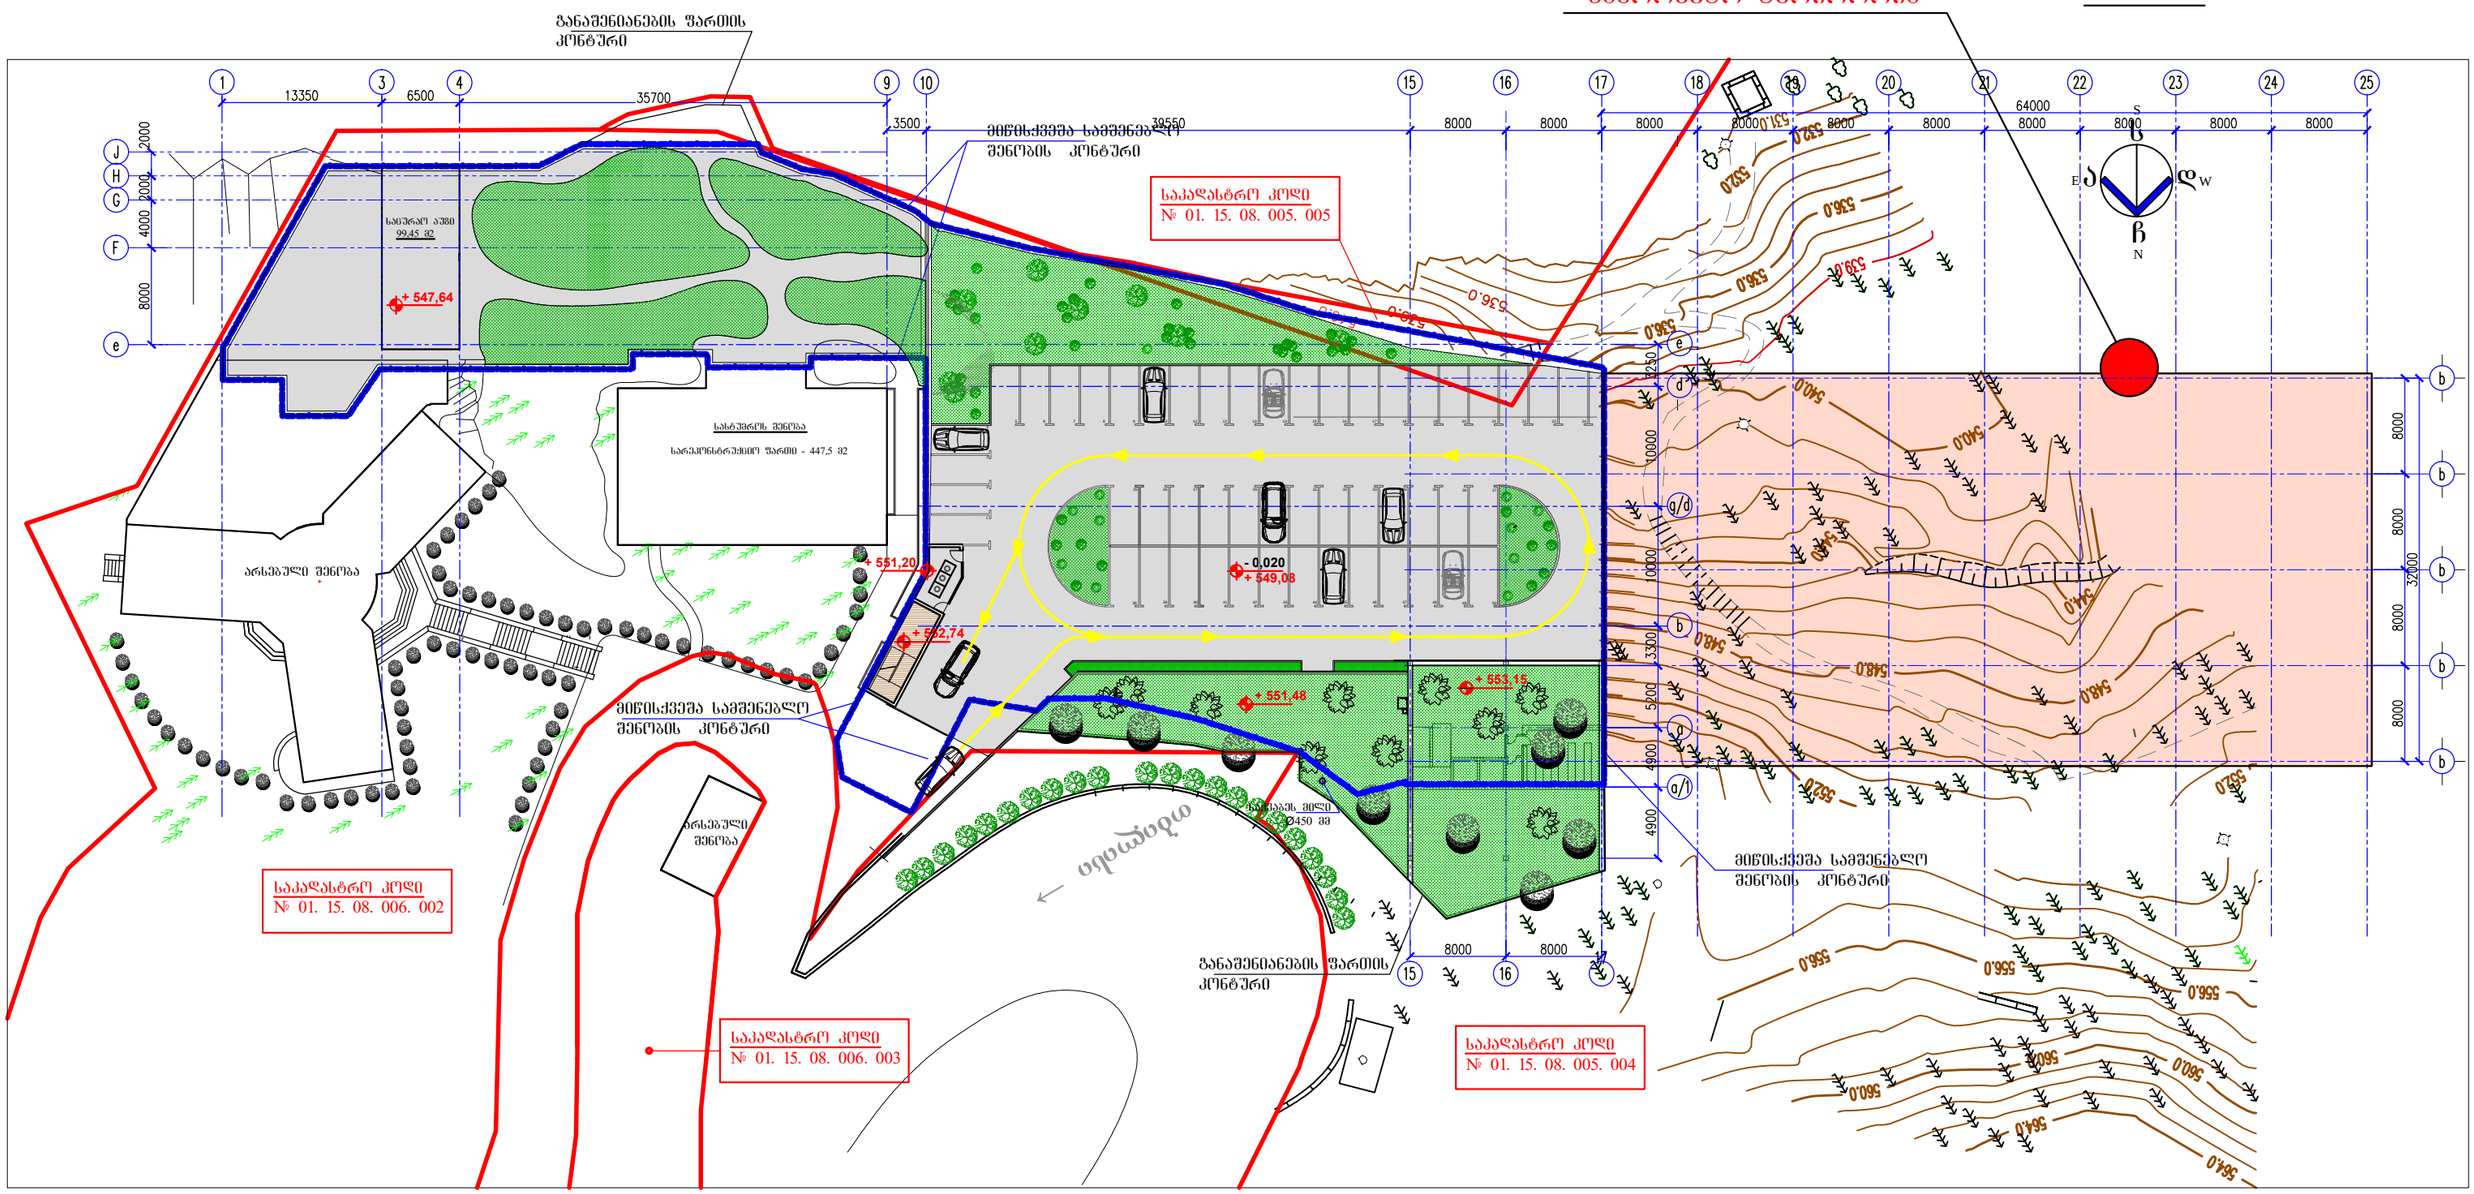

მომანდებია	გვარი	ხელმოწერა	თარიღი	მრავალფუნქციური სამაყურებლო გასართობი ობიექტის მიმღებარე რეკვიზიტ-ტების და დეკორაციის სანწყობის პროექტი კოხრის გვაღ.კეცილი №13	სტადია	ფურც.	ფურცები
საავ.უფროსი	გ. კარტოზია				მ.პ.	ა - 1	A-3
პრ. მთ. არქ.	ს. სულხანიშვილი						
დაამუშავა	ე. ოსეფაშვილი			გენგეგმა	მასშტაბი	-ქართუ მენეჯმენტი-	
შეამოწმა	გ. კარტოზია				1:500		