ფასადი 1-6 ღერძებზე

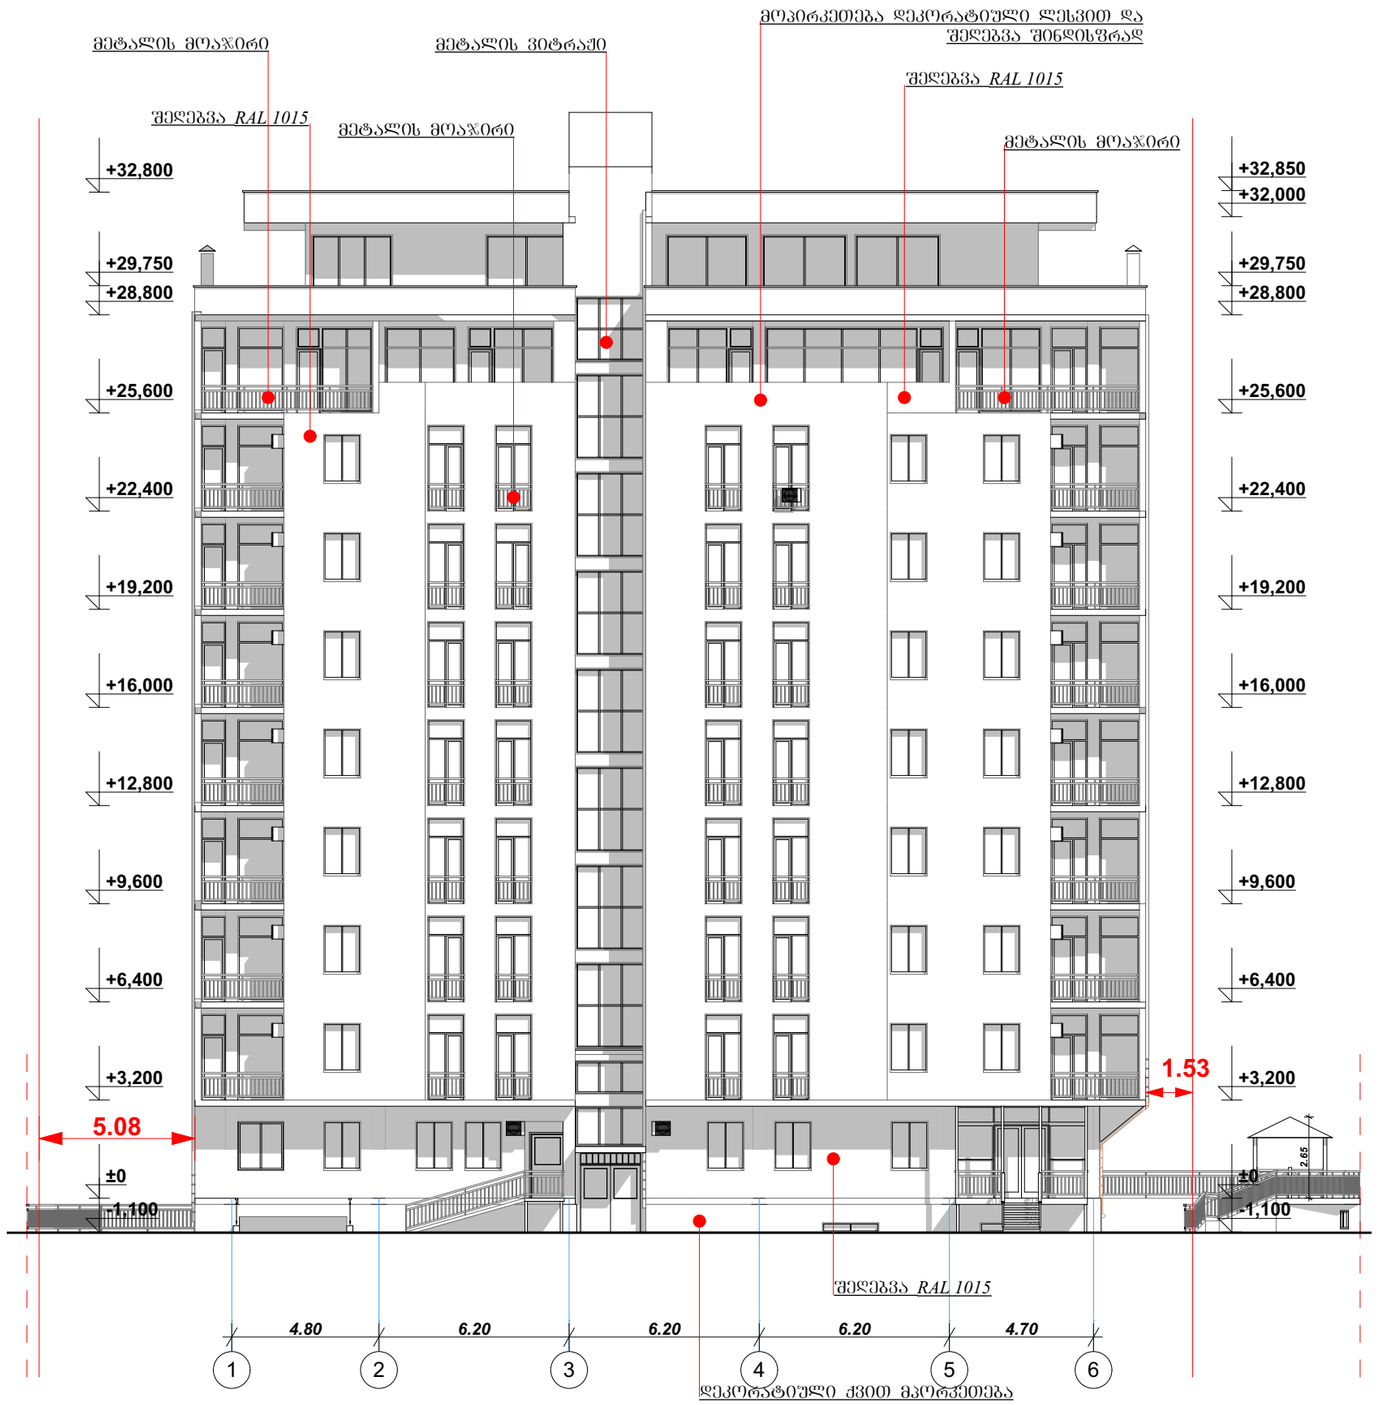

M 1 : 200

ქ. თბილისი 2018 წ.

TORY DEVELOPMENT

ექსპლიკაცია:

შენიშვნა: ფასადებზე მინის მოაჯირების ნაცვლად მოეწყო ლითონის მოაჯირები

შენიშვნა:

ნახაზზე ზომები მოცემულია მეტრებში

პროექტის სახელწოდება:

მრავალბინიანი საცხოვრებელი სახლი

პროექტის მისამართი:

ქ. თბილისი, არზაყან ემუხვარის ქ, II შესახვევი №9

შ.პ.ს. "თორი" ltd "TORY"	ქ. თბილისი, T: E mail:	
თანამდებობა	გვარი	ხელმოწერა
დირექტორი	თ. მაჭავარიანი	
არქიტექტორი	დ. რეხვიაშვილი	
დაამუშავა	დ. რეხვიაშვილი	
დამკვეთი	რ. გაბუნია	

ფურცელი	რაოდენობა	ფორმატი	თარიღი
1	1	A-3	2018 წ.

ფასადი 6-1 ღერძებზე



16

M 1 : 200

ქ. თბილისი 2018 წ.

TORY DEVELOPMENT

ექსპლიკაცია:

შენიშვნა: ფასადებზე მინის მოაჯირების ნაცვლად მოეწყო ლითონის მოაჯირები, გაუქმდა მინაბლოკის ღიობები

შენიშვნა:

ნახაზზე ზომები მოცემულია მეტრებში

პროექტის სახელწოდება:

მრავალბინიანი საცხოვრებელი სახლი

პროექტის მისამართი:

ქ. თბილისი, არზაყან ემუხვარის ქ, II შესახვევი №9

შ.პ.ს. "თორი" ltd "TORY"	ქ. თბილისი, T: E mail:	
თანამდებობა	გვარი	ხელმოწერა
დირექტორი	თ. მაჭაჭარიანი	
არქიტექტორი	დ. რეხვიაშვილი	
დაამუშავა	დ. რეხვიაშვილი	
დამკვეთი	რ. გაბუნია	

ფურცელი	რაოდენობა	ფორმატი	თარიღი
1	1	A-3	2018 წ.

ფასადი C-A ღერძებზე

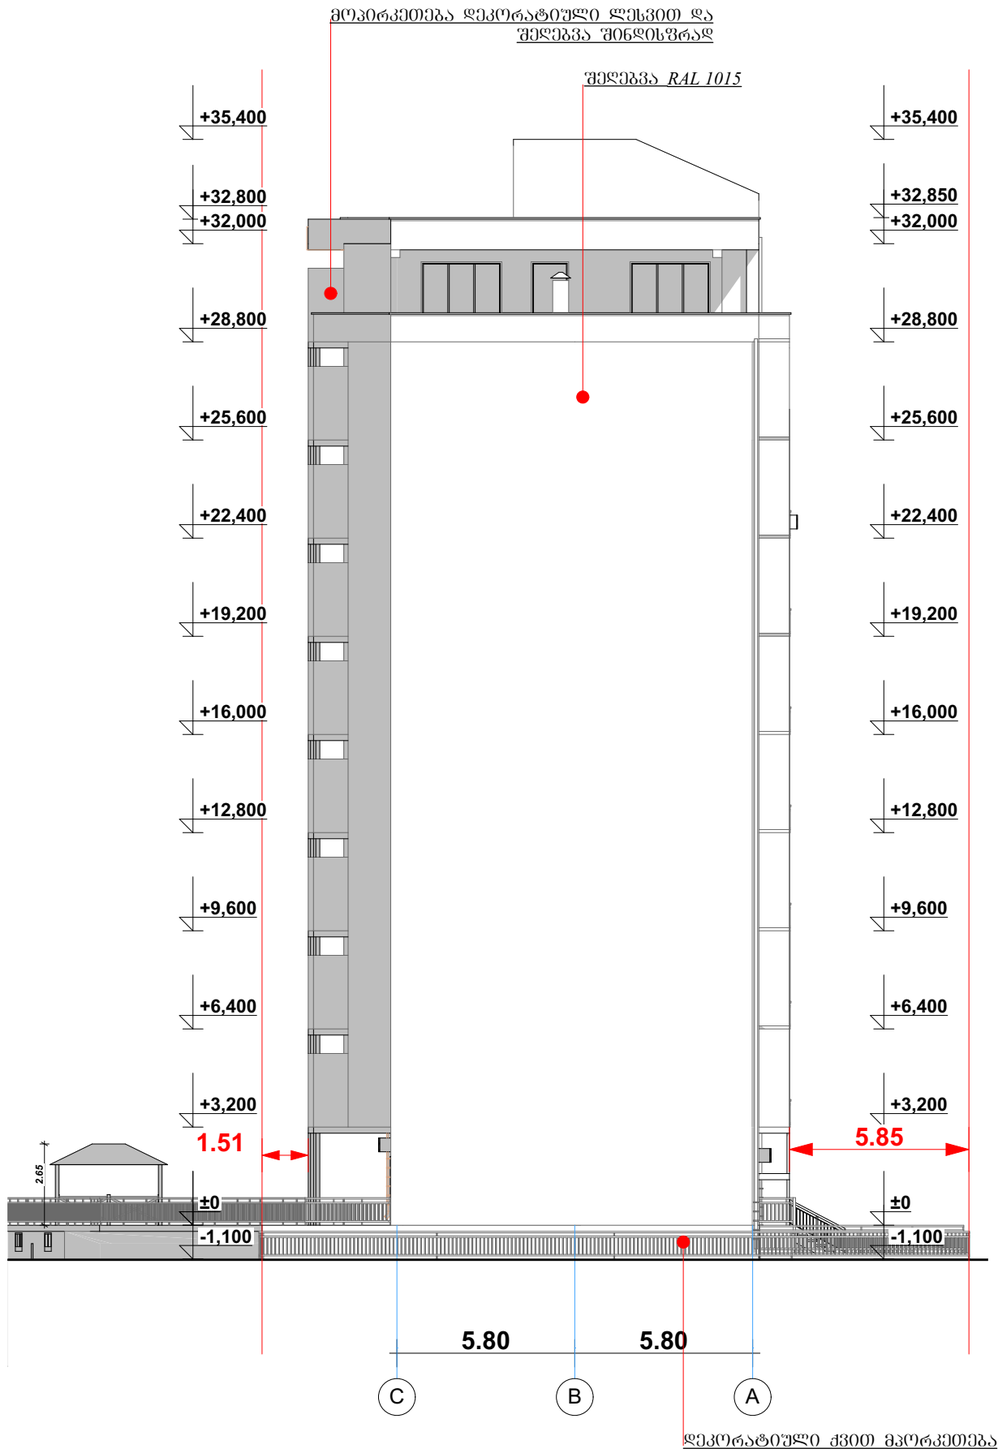

M 1 : 200

17

ქ. თბილისი 2018 წ.

TORY DEVELOPMENT

ექსპლიკაცია:

შენიშვნა: ფასადებზე მინის მოაჯირების ნაცვლად მოეწყო ლითონის მოაჯირები, გაუქმდა მინაბლოკის ღიობები

შენიშვნა:

ნახაზზე ზომები მოცემულია მეტრებში

პროექტის სახელწოდება:

მრავალბინიანი საცხოვრებელი სახლი

პროექტის მისამართი:

ქ. თბილისი, არზაყან ემუხვარის ქ, II შესახვევი №9

შ.პ.ს. "თორი" ltd "TORY"	ქ. თბილისი, T: E mail:	
თანამდებობა	გვარი	ხელმოწერა
დირექტორი	თ. მაჭავარიანი	
არქიტექტორი	დ. რეხვიაშვილი	
დაამუშავა	დ. რეხვიაშვილი	
დამკვეთი	რ. ბაბუნია	

შკალა	რაოდენობა	ფორმატი	თარიღი
1	1	A-3	2018 წ.

ფასადი A-C ღერძებზე

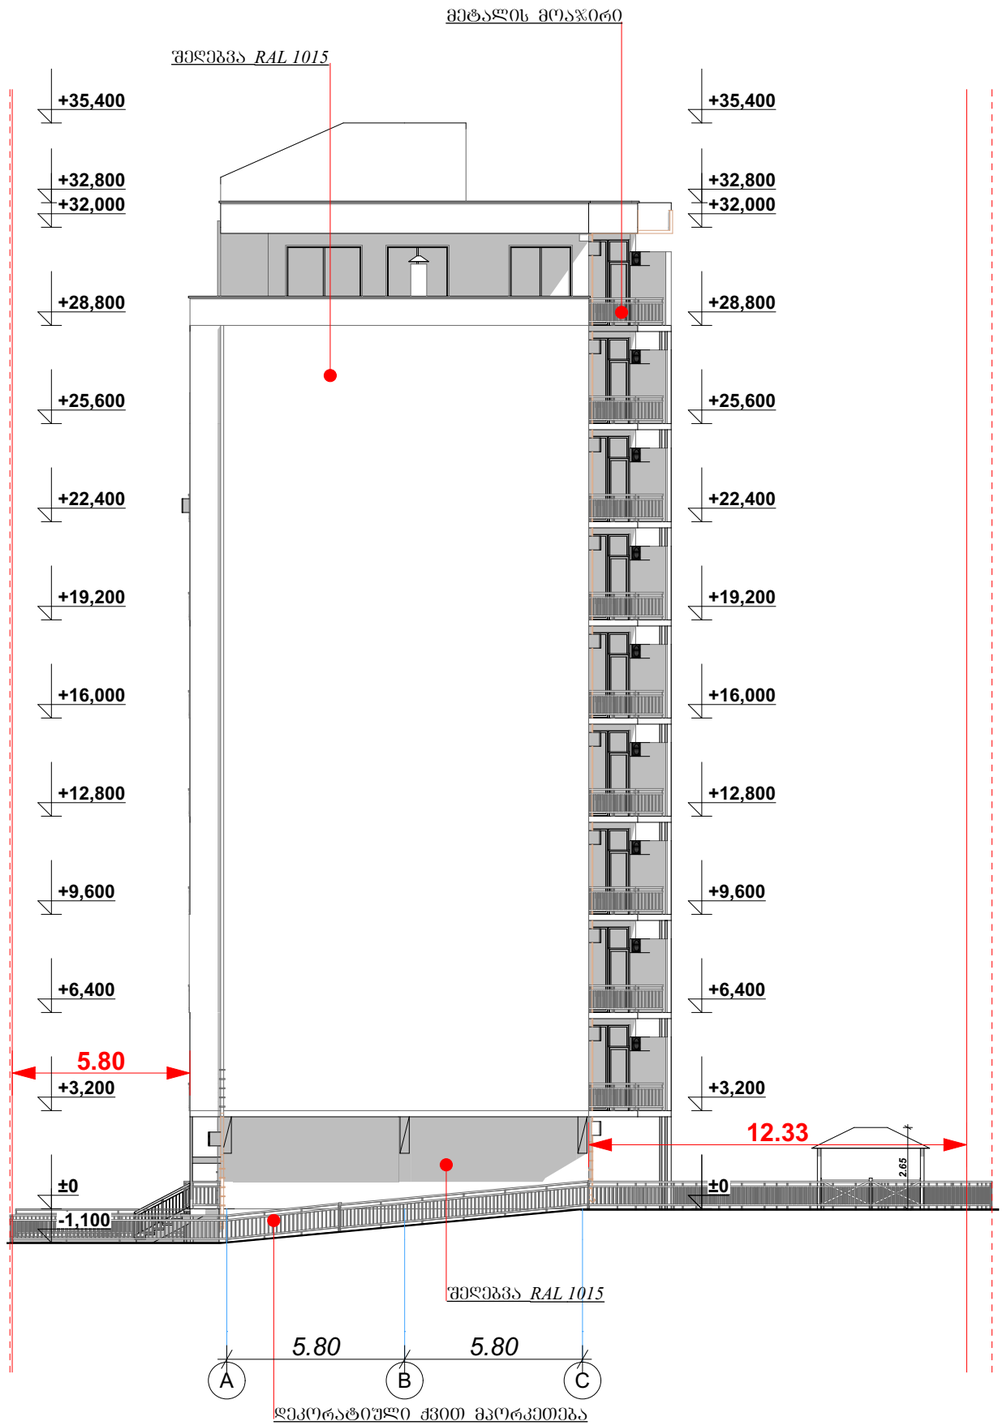

M 1 : 200

ქ. თბილისი 2018 წ.

TORY DEVELOPMENT

ექსპლიკაცია:

შენიშვნა: ფასადებზე მინის მოაჯირების ნაცვლად მოეწყო ლითონის მოაჯირები,

შენიშვნა:

ნახაზზე ზომები მოცემულია მეტრებში

პროექტის სახელწოდება:

მრავალბინიანი საცხოვრებელი სახლი

პროექტის მისამართი:

ქ. თბილისი, არზაყან ემუხვარის ქ, II შესახვევი №9

შ.პ.ს. "თორი" ltd "TORY"	ქ. თბილისი, T: E mail:	
თანამდებობა	გვარი	ხელმოწერა
დირექტორი	თ. მაჭავარიანი	
არქიტექტორი	დ. რეხვიაშვილი	
დაამუშავა	დ. რეხვიაშვილი	
დამკვეთი	რ. გაბუნია	

შკალა	რაოდენობა	ფორმატი	თარიღი
1	1	A-3	2018 წ.