ჭრილი 1-1
(კორექტირებული)
მ. 1: 100

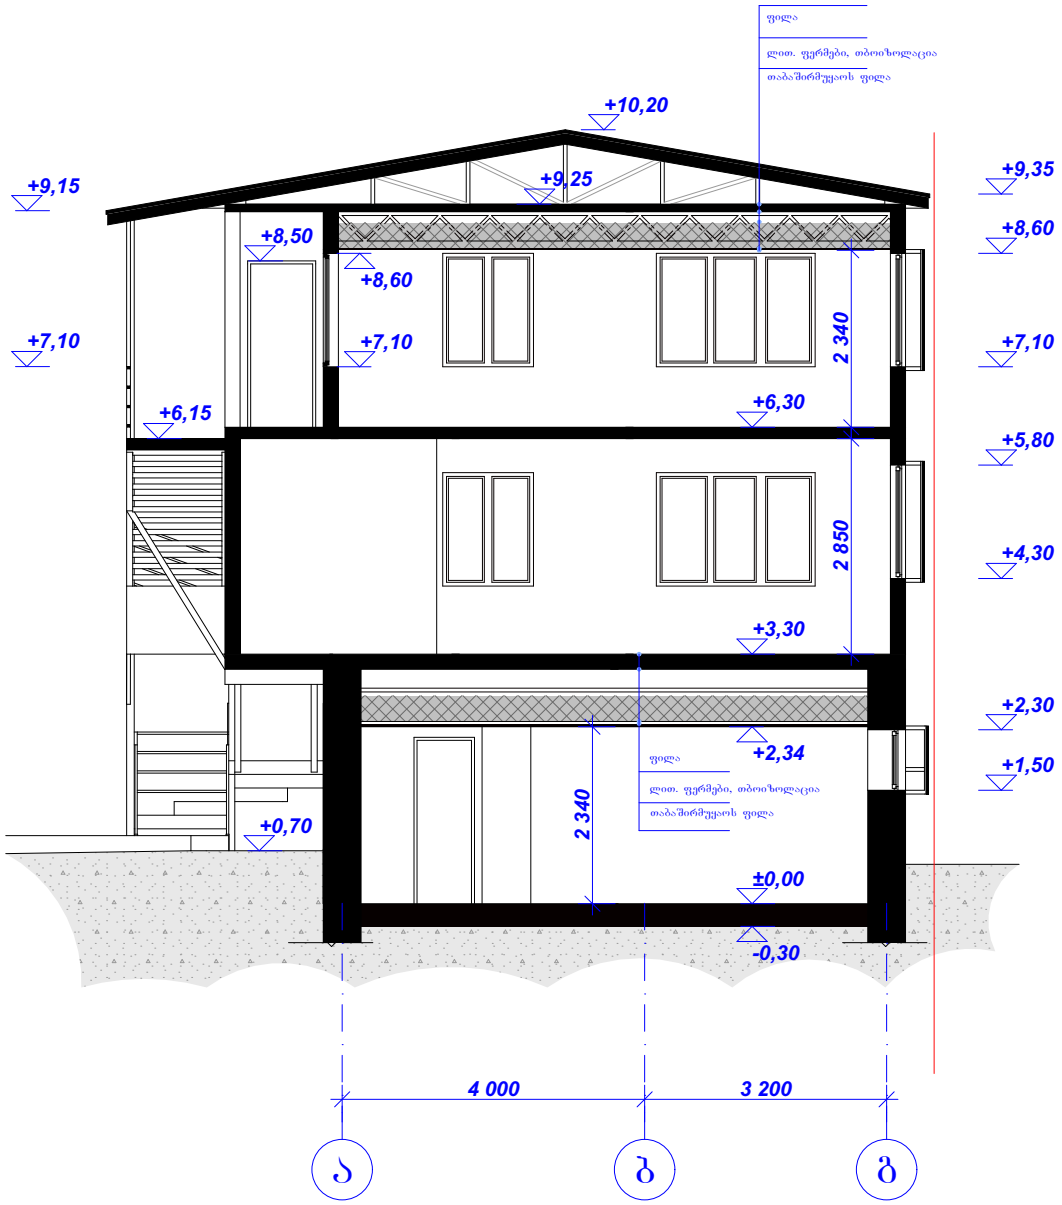

დირექტორი	კ.კილასონია		ინდივიდუალური ორბინიანი საცხოვრებელი სახლი	მის: ქ.თბილისი, ჩუღურეთის რ-ნი, გრიზნოს ქ. № 13, შენობა №2 (ნაკვ. კოდი: 01.16.03.051.021)		
დამკვეთი	ლ.კარტოზია					
არქიტექტორი	დ.მელაძე		ჭრილი 1-1 (კორექტირებული) მ. 1: 100	სტადია	შურც.	შურც.რ.
შეასრულა	დ.მელაძე					

ჭრილი 2-2
(კორექტირებული)
მ. 1: 100

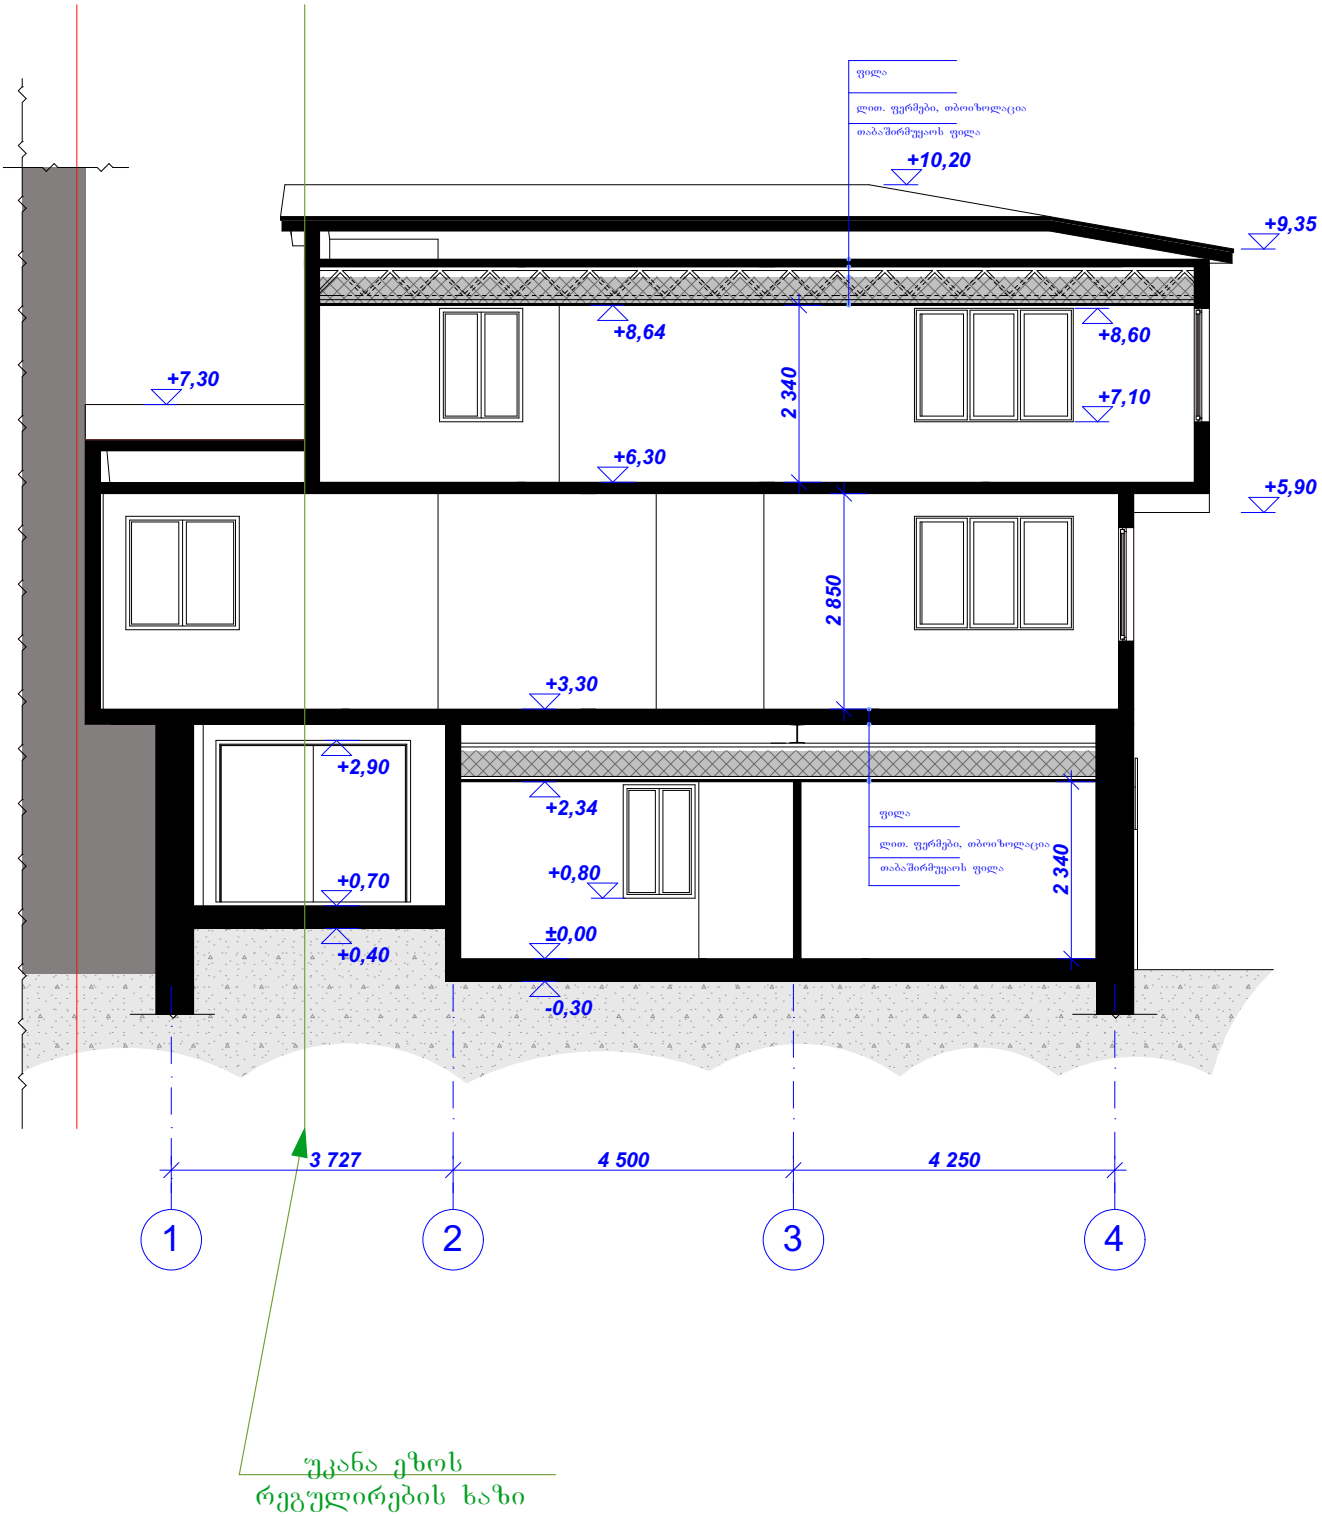

დირექტორი	კ.კილასონია		ინდივიდუალური ორბინიანი საცხოვრებელი სახლი	მის: ქ.თბილისი, ჩუღურეთის რ-ნი, გრიზნოს ქ. № 13, შენობა №2 (ნაკვ. კოდი: 01.16.03.051.021)		
დამკვეთი	ლ.კარტოზია					
არქიტექტორი	დ.მელაძე		ჭრილი 2-2 (კორექტირებული) მ. 1: 100	სტადია	შრც.	შრც.რ.
შეასრულა	დ.მელაძე					