
გენგეგმა მ.1:500

სიმაღლის განსაზღვრის სისტემა

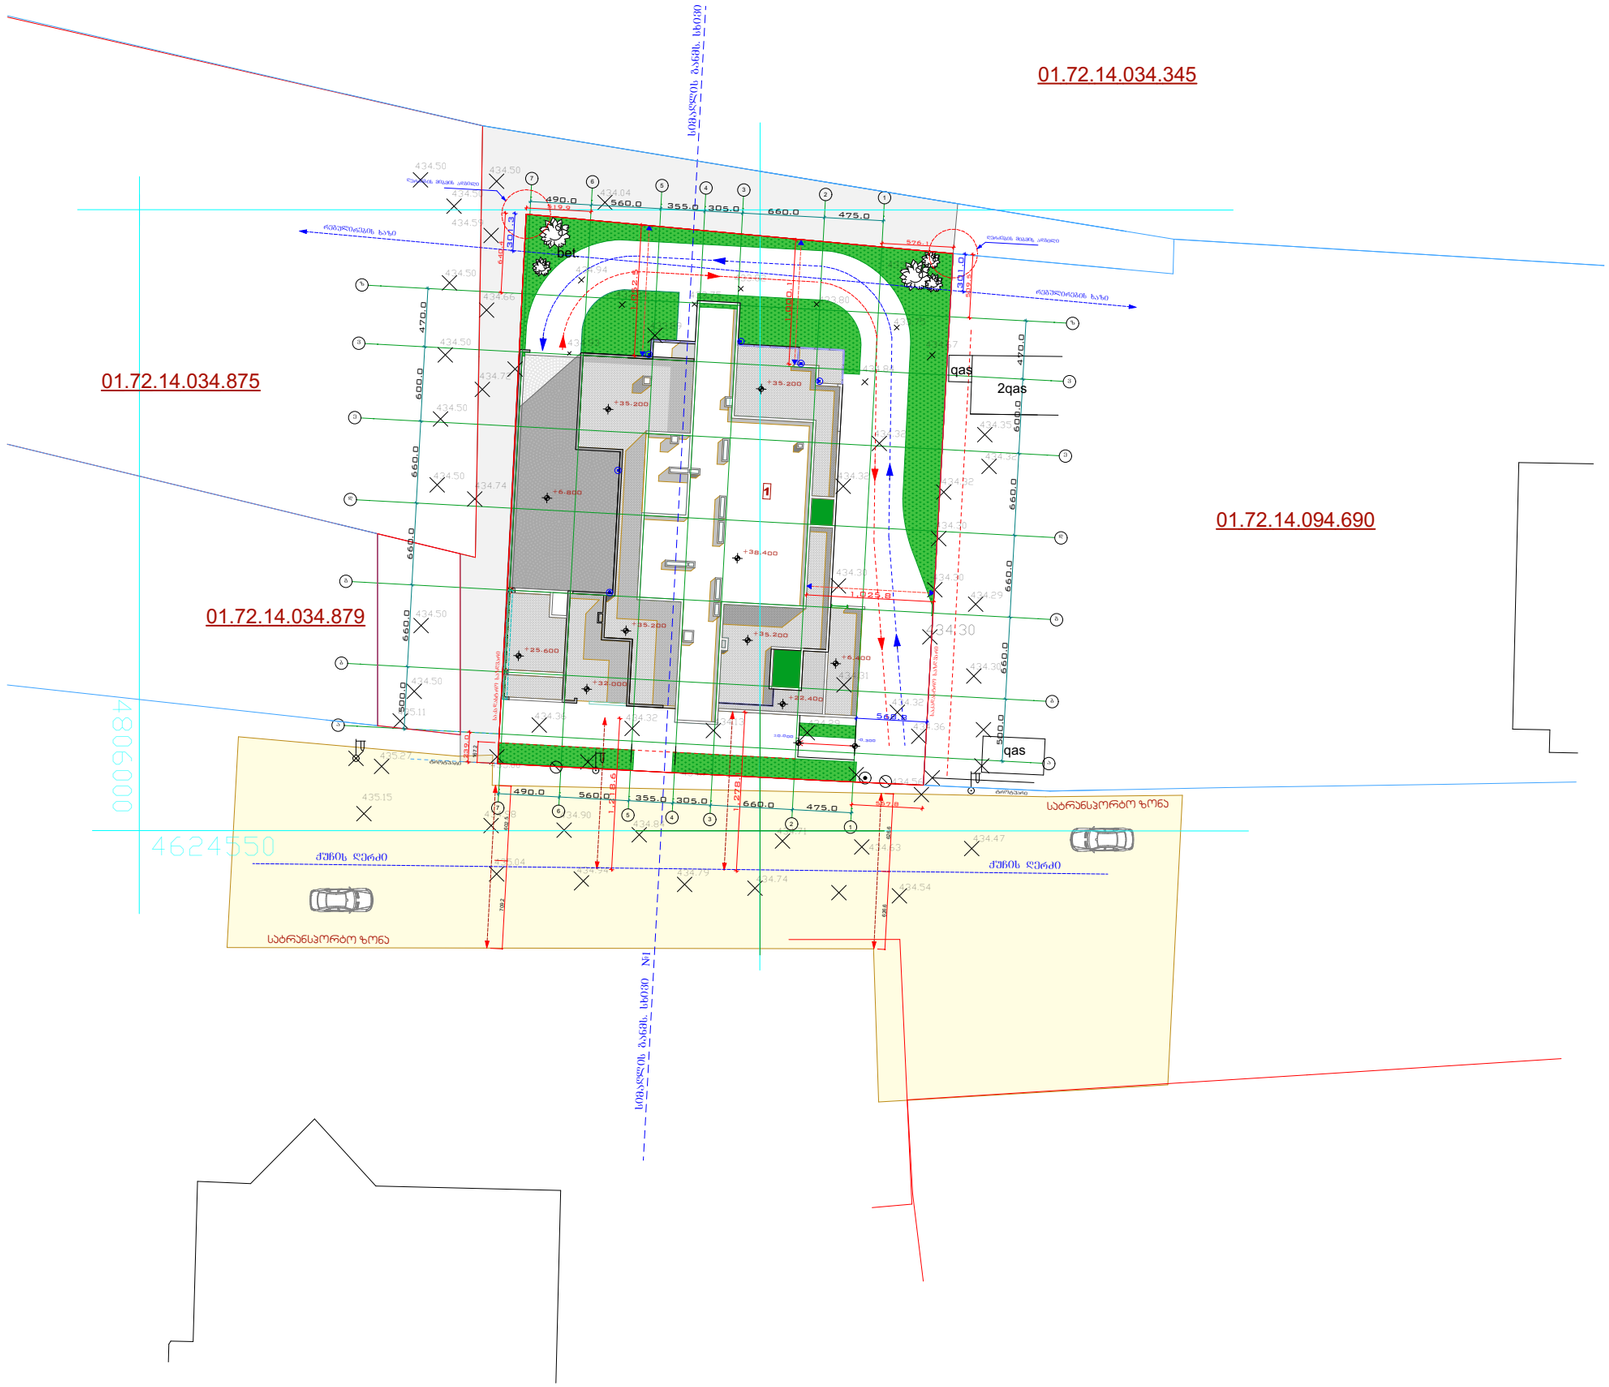

ფორმატი	დაკვეთა №	შაბლონის სახელი
A-3		

ექსპლიკაცია:

1 საპროექტო შენობა

პირობითი აღნიშვნები

საკადასტრო საზღვარი

P ------- ავტოსადგომი

შენიშვნები:

1/ ზომები მოცემულია მეტრებში

2/ +0.00=434.80 (აბს. ნიშნული)

პროექტის სახელწოდება
ქ. თბილისში, მცხეთის გზის მიმდებარედ (ნაკვ. №01.72.14.034.968) შპს "თორის" მიწის ნაკვეთზე მრავალფუნქციური კომპლექსი/შენობის სახლის პროექტი


	გვარი	ხელმოწერა
დირექტორი	ნ.კარანაძე	
მთ. არქიტ.	თ. დათებაშვილი	
არქიტექტორი	შ. დათებაშვილი	
შემსრულა	ქ. როქვა	

მისამართი

შპს "NDN.GROUP"

მასშტაბი	1:500	გენგეგმა სიმაღლის ბაზის სისტემა
თარიღი	2018	

სტადია	ფურცელი	ფურცლები
ს.პ.	1	

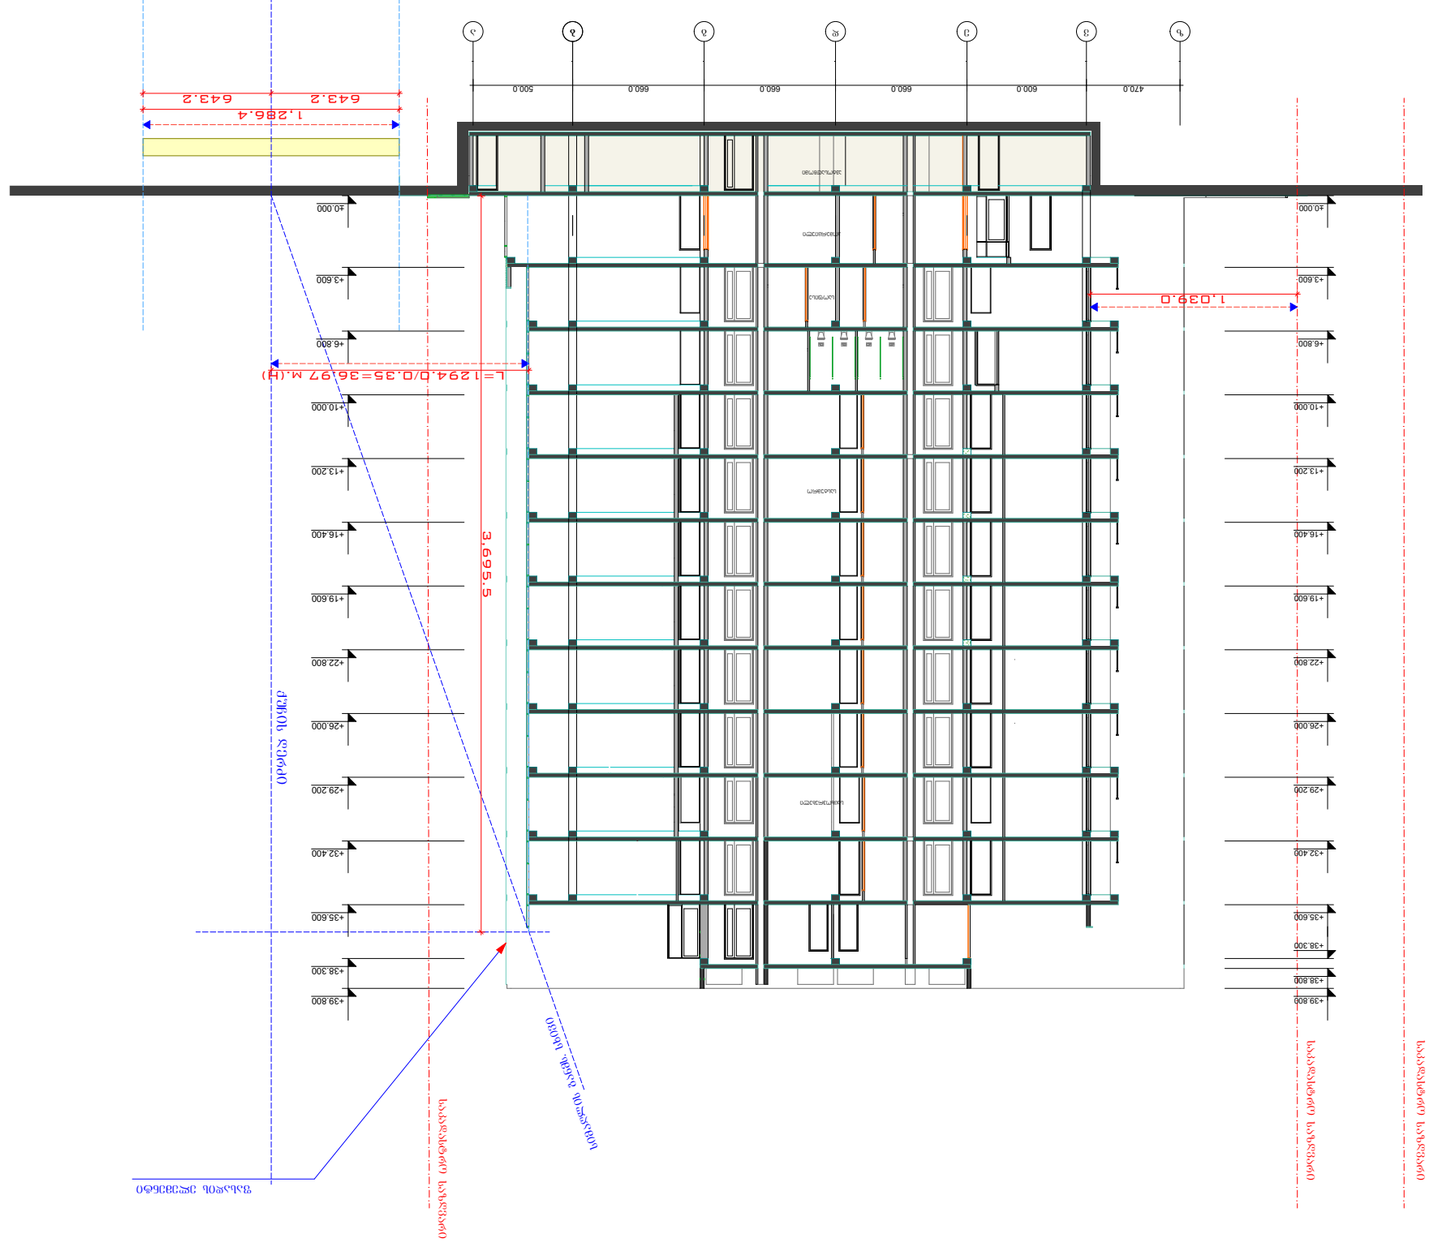
1,288.4
643.2
643.2
1,039.0
L=1294.0/0.35=3697 მ.(H)
3,695.5
+40.000
+43.600
+46.800
+10.000
+13.200
+16.400
+19.600
+22.800
+26.000
+29.200
+32.400
+35.600
+38.300
+38.800
+39.800
470.0
600.0
660.0
660.0
660.0
500.0
ა
ბ
გ
დ
ე
ვ
ზ
თ
ი
ნ
ნაგებობის ღერძი
ნაგებობის ღერძი
ნაგებობის ღერძი
ნაგებობის ღერძი
ნაგებობის ზედაპირი
ნაგებობის ზედაპირი
ნაგებობის ზედაპირ