14 m² 290 290 120 120 20

14 m² 290 290 120 120 20 14 m²

290 250 180

290 200 140 460

120 120

20

315 120 70 115 120 45

660

550 250

400

R550

R750

200 200

14 m² 360

160

240 290 210 70 120 60 110 70 440

1 2 3 4 5 6 7 8 9 10 11 12 13 14 15 16 17 18

56 55 54 53 52 51 50 49 48 47 46 45
58 57

44 42 41

40

39

37

36

35

34

33

32

31

30

29

28

26 27

25

24

23

22

21

20

19

38

43

ავტოსადგომის გეგმა -3.50 ნიშნულზე

ფურც. სულ ფურც. შეასრულა

დირექტორი

შეამოწმა

ქ. თბილისი, გლდანის რაიონი, დამკვეთი:
პროექტის ავტორები

გ. ფავლენიშვილი
გ. ნონიკაშვილი
გ. ნონიკაშვილი

დაკვეთა #2 მრავალფუნქციური შენობა შპს "უნიქს" ი. გაგუა შპს "უნიქს" არქიტექტურული
პროექტი პრ. მთავარი არქიტექტორი გ. ფავლენიშვილი ავტოსადგომის გეგმა -3.50 ნიშნულზე მ. 1:200 50

გ. ფავლენიშვილი

70 115 280120 45

150

190 315

150 330 200

-3.50

-3.50

-3.50 -3.50

250 200

120 115 120 70 45

150

190 315

200 330 150

200 250

400 440-3.50

-3.50

R550

R550

250 770

700 550

2292.0 m²

1 2 3 4 6 650

7 8 9 10 11

k

T"

T

z 240 670

6640 1560

650 240 670
1560

740 5 12 13 14 15

650 15

240 670 12 13 14

1560 720 630 720 720 5560 680 720

d

g

b

a

e

v

z

T

i 650 720

740 730 650 550 650 650 550 650 730 300

l

16

330

z" 440

16 630 720 720 720

d

g

b

a

e

v 720 260 440 3770 300

330

330 1 2 3 4 6 7 8 9 10 11

6640

740 5

740 730 650 550 650 650 550 650 730

2 2

1

1

წყლის რეზერვუარი სახანძრო სისტემისთვის

22 m²

22 m²

წყლის რეზერვუარი სახანძრო სისტემისთვის 20.0 მ

16.0 %

20.0 m MN

16.0 %

14 m² 290

250 180 290 200

460 140 120 120 20 315

70 120 115 120 45 14 m² 290

190 250 290

200

140 460 120 120 20 315

45 120 115 120 70 14 m²

290 250 180

290 200 140 460

120 120

20

315 120 70 115 120 45 14 m² 360

160

240 290 210 70 120 60 110 70 270

0.00 0.00

I სართულის გეგმა 0.00 ნიშნულზე

ფურც. სულ ფურც. შეასრულა

დირექტორი

შეამოწმა

ქ. თბილისი, გლდანის რაიონი, ქერჩის ქ. #10

დამკვეთი:

პროექტის ავტორები

გ. ფავლენიშვილი
გ. ნონიკაშვილი
გ. ნონიკაშვილი

დაკვეთა #2 მრავალფუნქციური შენობა შპს "უნიქს 2" ი. გაგუა შპს "უნიქს 2" არქიტექტურული

პროექტი პრ. მთავარი არქიტექტორი გ. ფავლენიშვილი

I სართულის გეგმა 0.00 ნიშნულზე მ. 1:200 50
გ. ფავლენიშვილი

0.00

0.00

115 m² 20 m² 140 m² 140 m² 140 m² 140 m² 140 m²

170 m²

120 m²

245 m²

75 m²

400 440

R550

R550

1 2 3 4 6 650

7 8 9 10 11

k

T"

T

z 240 670

6640 1560

650 240 670
1560

740 5 12 13 14 15

650 15

240 670 12 13 14

1560 720 630 720 720 5560 680 720

d

g

b

a

e

v

z

T

i 650 720

740 730 650 550 650 650 550 650 730 300

l

16

330

z" 440

16 630 720 720 720

d

g

b

a

e

v 720 260 440 3770 300

330

330 1 2 3 4 6 7 8 9 10 11

6640

740 5

740 730 650 550 650 650 550 650 730

300

R750

-0.20

-0.5

-0.20

6 %

310 180

45 m² 250 280

360

320 320 2 2

1

1

ხანძრის

მართვის ოთახი

20 მ² ხანძრის
მართვის ოთახი

წყალმიმღები წყალმიმღები წყალმიმღები

წყალმიმღები წყალმიმღები წყალმიმღები წყალმიმღები წყალმიმღები

წყალმიმღები

წყალმიმღები

წყალმიმღები

წყალმიმღები

წყალმიმღები

წყალმიმღები

5 m² 5 m² 5 m² 5 m² 5 m² 5 m²

5 m² 5 m²

5 m²

5 m² 5 m²

5 m²

5 m²

-0.05

პირველი ეტაპის გათვალისწინებით
აშენებული შენობა

ტერიტორიის საკადასტრო საზღვარი

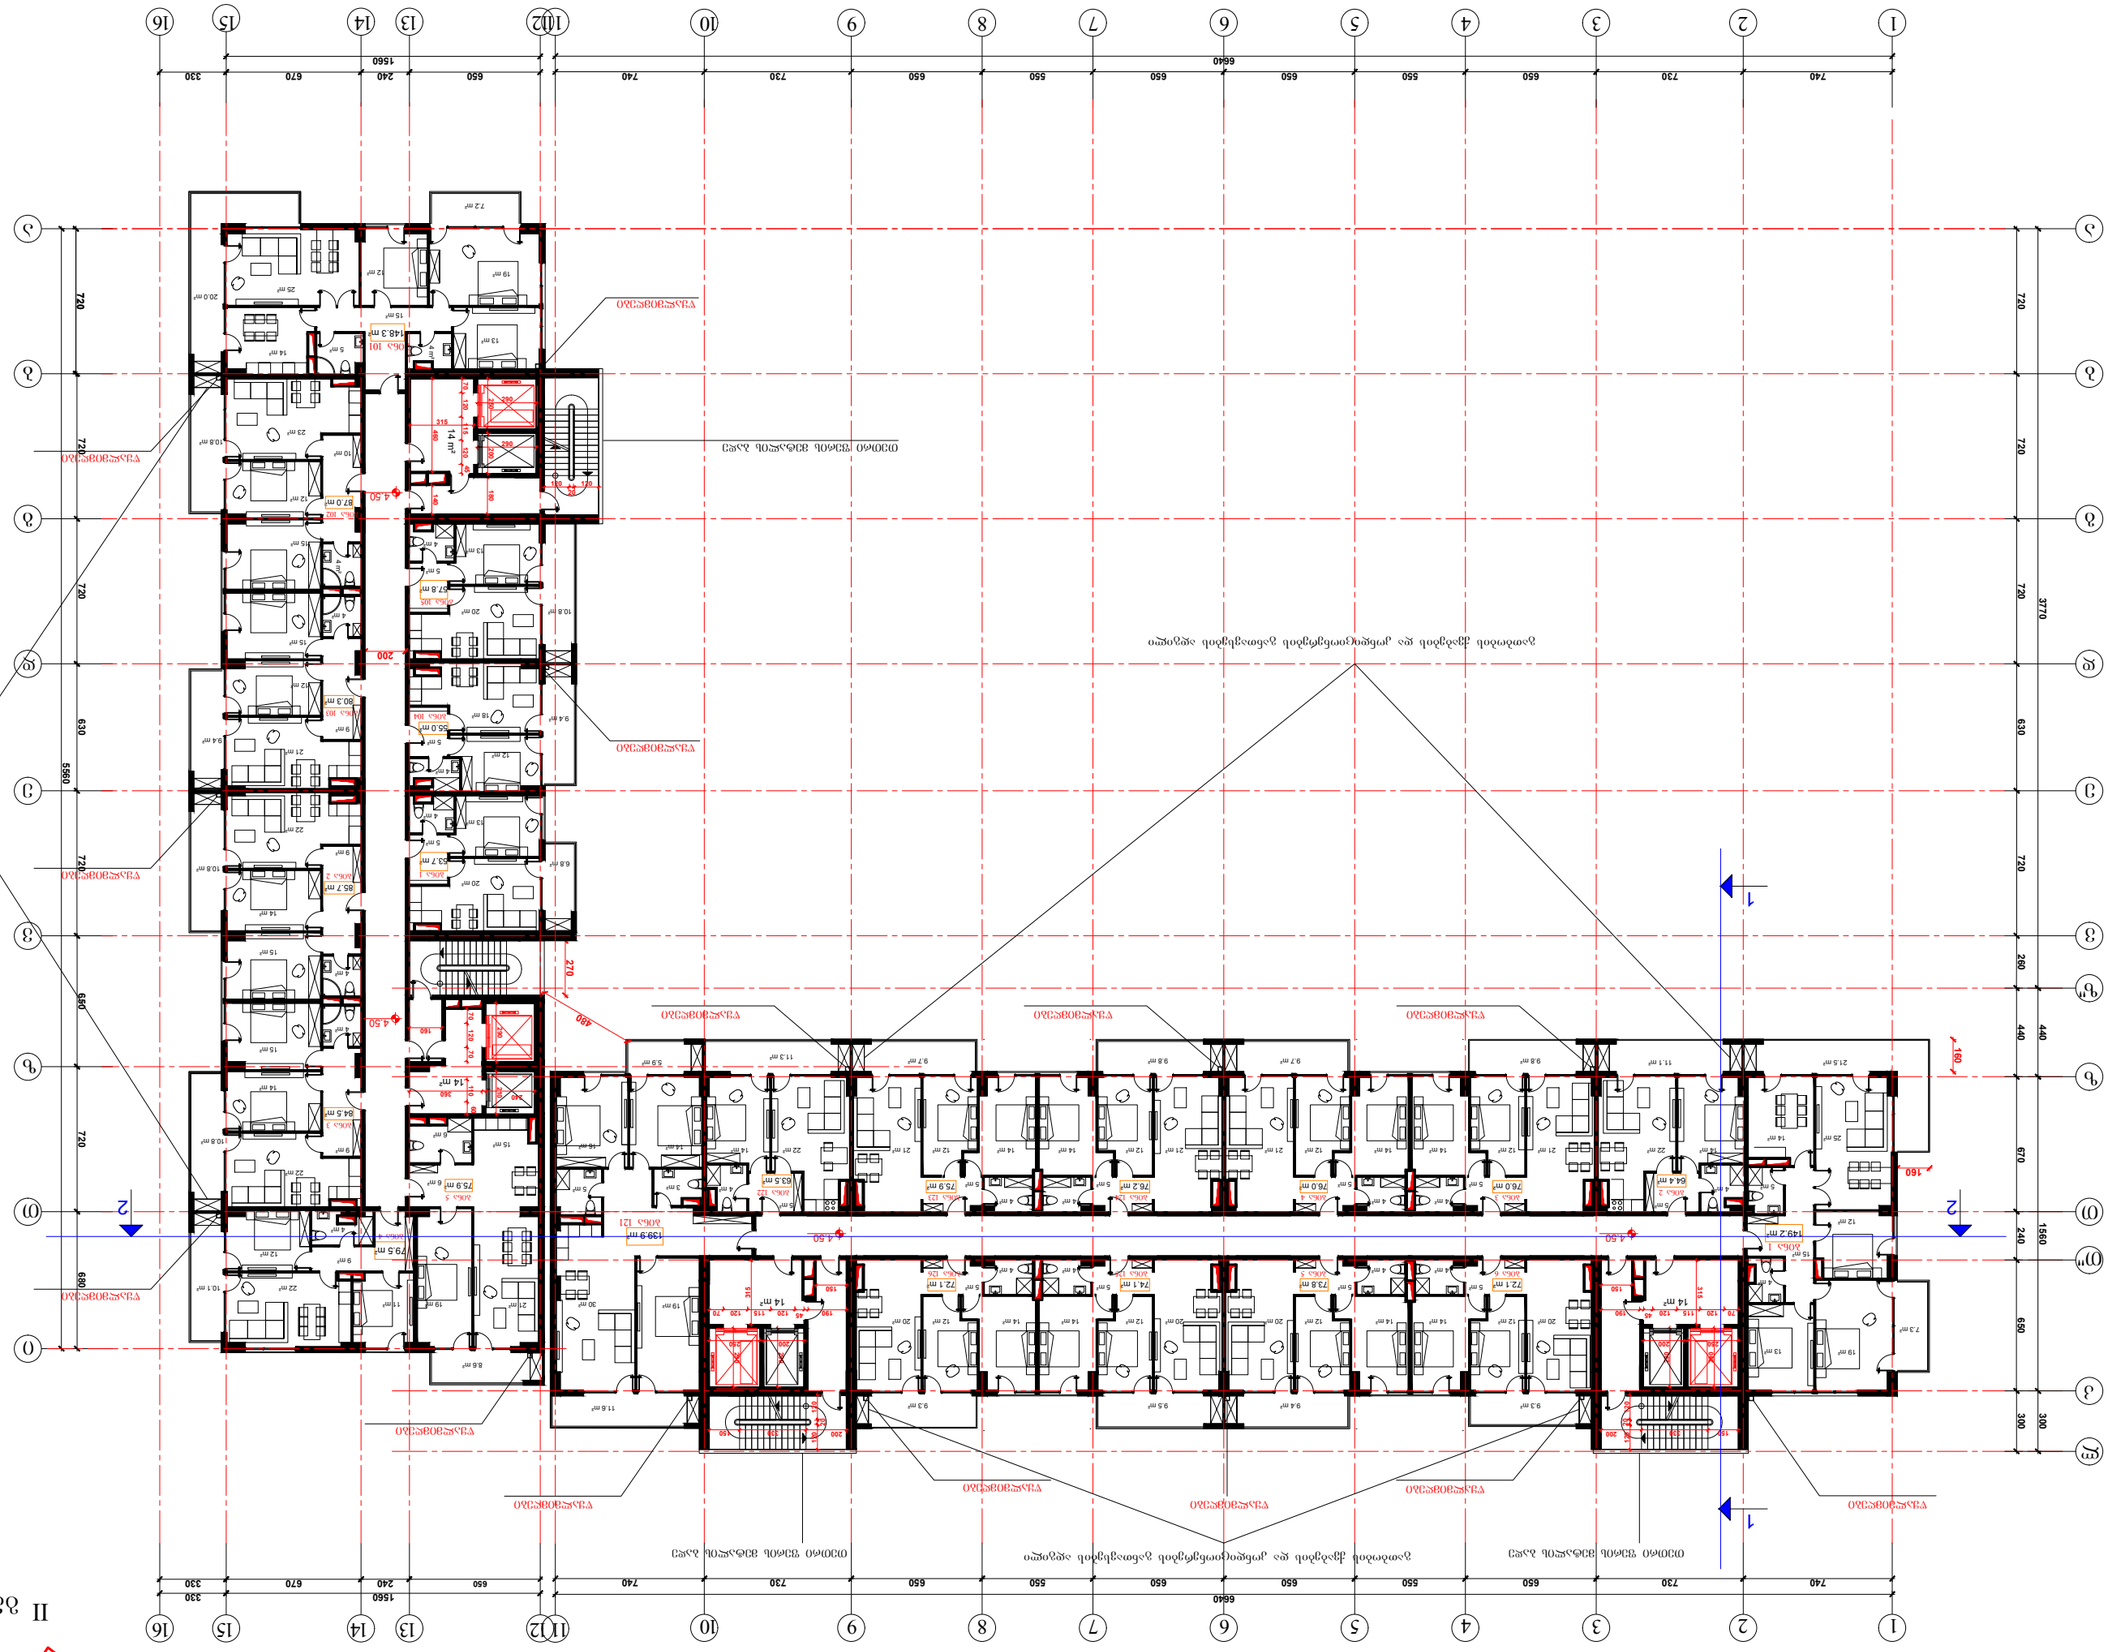

9.4 m²

ბინა 121 139.9 მ²

10.8 m²

ბინა 102 87.0 მ²

9.4 მ² ბინა 103 80.3 მ²

10.8 m²

10.8 მ² 6.8 მ² ბინა 1 53.7 მ²

14 m² 290 290 120 120 20

14 m² 290 290 120 120 20 14 m²

290 250 180

290 200 140 460

120 120

20

315 120 70 115 120 45 79.5 m²

10.1 m²

200

ბინა 1 149.2 მ²

21.5 m²

ბინა 101 148.3 მ² 20.0 მ²

ბინა 4

5.9 m² 14 m² 360
160

240 290 210 70 120 60 110 70 270

480 160

160

8.6 m²

14 m² 16 m²

3 m 5 m²

²

11.6 m²

19 m² 30 m² 21 m² 19 m²

6 m²

ბინა 5 75.9 მ² 15 მ²

6 m²

22 m²

4 m²

11 m²

12 m²

19 m² 13 m²

25 m² 14 m²

5 m²

15 m² 12 m²

4 m²

15 m² 4 m² 12 m²
23 m² 10 m²

15 m² 4 m²

12 m²

21 m² 9 m²

13 m²

19 m²

14 m²

25 m²

5 m² 15 m²12 m² 4 m²

ბინა 2 85.7 მ²

15 m² 4 m²

14 m²

22 m² 9 m²

ბინა 3 84.5 მ²

15 m² 4 m²

14 m²

22 m² 9 m²

7.2 m²

13 m²

20 m² 5 m²

9 m²

ბინა 104 55.0 მ² 18 მ² 5 მ² 4 მ² 12 მ²

4 m²

10.8 მ² ბინა 105 57.8 მ² 13 მ²

20 m² 5 m² 4 m²

11.3 m²

22 m²

5 მ² 4 მ² ბინა 2 64.4 მ² 14 მ²

11.1 m² 9.8 m²

21 m²

5 მ² ბინა 3 76.0 მ² 12 მ²

4 m²

9.7 m²

21 m²

5 მ² ბინა 4 76.0 მ² 12 მ²

4 m²

9.8 m²

21 m²

5 მ² ბინა 124 76.2 მ² 12 მ²

4 m²

9.7 m²

21 m²

5 მ² ბინა 123 75.9 მ² 12 მ²

4 m²

14 m²

9.4 m²

20 მ² 5 მ² ბინა 5 73.8 მ²

12 m²

4 m²

20 მ² 5 მ² ბინა 125 74.1 მ²

12 m²

4 m²

9.3 m²

20 მ² 5 მ² ბინა 126 72.1 მ²

12 m²

4 m²

9.5 m²

22 m²

5 მ² 4 მ² ბინა 122 63.5 მ² 14 მ²

14 m² 14 m² 14 m²

14 m² 14 m² 14 m²

7.3 m²

9.3 m²

20 მ² 5 მ² ბინა 6 72.1 მ²

12 m²

4 m²

14 m²

4.50 4.50

II გეგმა 4.50 ნიშნულზე

ფურც. სულ ფურც. შეასრულა

დირექტორი

შეამოწმა

ქ. თბილისი, გლდანის რაიონი, ქერჩის ქ. #10

დამკვეთი:

პროექტის ავტორები

გ. ფავლენიშვილი
გ. ნონიკაშვილი
გ. ნონიკაშვილი

დაკვეთა #2 მრავალფუნქციური შენობა შპს "უნიქს 2" ი. გაგუა შპს "უნიქს 2" არქიტექტურული

პროექტი პრ. მთავარი არქიტექტორი გ. ფავლენიშვილი

II გეგმა 4.50 ნიშნულზე მ. 1:200 50
გ. ფავლენიშვილი

4.50

4.50

70 120 115 120 45

150

190 315

150 330 200

250 200

120 115 120 70 45

150

190 315

200 330 150

200 250

1 2 3 4 6 650

7 8 9 10 11

k

T"

T

z 240 670

6640 1560

650 240 670
1560

740 5 12 13 14 15

650 15

240 670 12 13 14

1560 720 630 720 720 5560 680 720

d

g

b

a

e

v

z

T

i 650 720

740 730 650 550 650 650 550 650 730 300

l

16

330

z" 440

16 630 720 720 720

d

g

b

a

e

v 720 260 440 3770 300

330

330 1 2 3 4 6 7 8 9 10 11

6640

740 5

740 730 650 550 650 650 550 650 730

2 2

1

1

KOND გათბობის ქვაბების და კონდიციონერების განთავსების ადგილი

KOND გათბობის ქვაბების და კონდიციონერების განთავსების ადგილი

KOND გათბობის ქვაბების და
კონდიციონერების განთავსების ადგილი

თეთრი ფერის მეტალის ბადე თეთრი ფერის მეტალის ბადე

თეთრი ფერის მეტალის ბადე

წყალმიმღები წყალმიმღები წყალმიმღები

წყალმიმღები წყალმიმღები წყალმიმღები წყალმიმღები წყალმიმღები

წყალმიმღები

წყალმიმღები

წყალმიმღები

წყალმიმღები

წყალმიმღები

წყალმიმღები

ბინა 127

ბინა 107

ბინა 108

ბინა 6

14 m² 290 290 120 120 20

14 m² 290 290 120 120 20 14 m²

290 250 180

290 200 140 460

120 120

20

315 120 70 115 120 45

200

ბინა 7

ბინა 106

ბინა 9

14 m² 360

160

240 290 210 70 120 60 110 70 270

480 160

160

14 m² 16 m²

3 m 5 m²

²

19 m² 30 m² 21 m² 19 m²

6 m²

ბინა 10

15 m²

6 m²

22 m²

4 m²

11 m²

12 m²

19 m² 13 m²

25 m² 14 m²

5 m²

15 m² 12 m²

4 m²

15 m² 4 m² 12 m²
23 m² 10 m²

15 m² 4 m²

12 m²

21 m² 9 m²

13 m²

19 m²

14 m²

25 m²

5 m² 15 m²12 m² 4 m²

ბინა 7

15 m² 4 m²

14 m²

22 m² 9 m²

ბინა 8

15 m² 4 m²

14 m²

22 m² 9 m²

13 m²

20 m² 5 m²

9 m²

18 მ² ბინა 109 5 მ² 4 მ² 12 მ²

4 m²

ბინა 110

13 m²
20 m² 5 m² 4 m²

22 m²

5 მ² 4 მ² ბინა 8 14 მ² 21 მ²

5 მ² ბინა 9 12 მ²

4 m²

21 m²

5 მ² ბინა 10 12 მ²

4 m²

21 m²

5 მ² ბინა 130 12 მ²

4 m²

21 m²

5 მ² ბინა 129 12 მ²

4 m²

14 m²

20 მ² 5 მ² ბინა 11

12 m²

4 m²

20 მ² 5 მ² ბინა 131

12 m²

4 m²

20 მ² 5 მ² ბინა 132

12 m²

4 m²

22 m²

5 მ² 4 მ² ბინა 128 14 მ²

14 m² 14 m² 14 m²

14 m² 14 m² 14 m²

20 მ² 5 მ² ბინა 12

12 m²

4 m²

14 m²

7.80 7.80

III გეგმა 7.80 ნიშნულზე

ფურც. სულ ფურც. შეასრულა

დირექტორი

შეამოწმა

დამკვეთი:

პროექტის ავტორები

გ. ფავლენიშვილი
გ. ნონიკაშვილი
გ. ნონიკაშვილი

დაკვეთა #2 მრავალფუნქციური შენობა შპს "უნიქს 2" ი. გაგუა შპს "უნიქს 2" არქიტექტურული

პროექტი პრ. მთავარი არქიტექტორი გ. ფავლენიშვილი

III გეგმა 7.80 ნიშნულზე მ. 1:200 50
გ. ფავლენიშვილი

7.80

7.80

70 120 115 120 45

150

190 315

150 330 200

250 200

120 115 120 70 45

150

190 315

200 330 150

200 250

1 2 3 4 6 650

7 8 9 10 11

k

T"

T

z 240 670

6640 1560

650 240 670
1560

740 5 12 13 14 15

650 15

240 670 12 13 14

1560 720 630 720 720 5560 680 720

d

g

b

a

e

v

z

T

i 650 720

740 730 650 550 650 650 550 650 730 300

l

16

330

z" 440

16 630 720 720 720

d

g

b

a

e

v 720 260 440 3770 300

330

330 1 2 3 4 6 7 8 9 10 11

6640

740 5

740 730 650 550 650 650 550 650 730

ქ. თბილისი, გლდანის რაიონი, ქერჩის ქ. #10

2 2

1

1

KOND გათბობის ქვაბების და კონდიციონერების განთავსების ადგილი

KOND გათბობის ქვაბების და კონდიციონერების განთავსების ადგილი

KOND გათბობის ქვაბების და
კონდიციონერების განთავსების ადგილი

თეთრი ფერის მეტალის ბადე თეთრი ფერის მეტალის ბადე

თეთრი ფერის მეტალის ბადე

წყალმიმღები წყალმიმღები წყალმიმღები

წყალმიმღები წყალმიმღები წყალმიმღები წყალმიმღები წყალმიმღები

წყალმიმღები

წყალმიმღები

წყალმიმღები

წყალმიმღები

წყალმიმღები

წყალმიმღები

9.4 m²

139.9 m²

10.8 m²

87.0 m²

9.4 m² 80.3 m²

10.8 m²

10.8 m² 6.8 m² 53.7 m²

79.5 m²

10.1 m² 149.2 m²

21.5 m²

148.3 m² 20.0 m²

5.9 m²

8.6 m²

11.6 m²

75.9 m²

85.7 m²

84.5 m²

7.2 m²

55.0 m²

10.8 m² 57.8 m²

11.3 m²

64.4 m²

11.1 m² 9.8 m²

76.0 m²

9.7 m²

76.0 m²

9.8 m²

76.2 m²

9.7 m²

75.9 m²

9.4 m²

73.8 m² 74.1 m²

9.3 m²

72.1 m²

9.5 m²

63.5 m²

7.3 m²

9.3 m²

72.1 m²

ბინა 133

ბინა 112

ბინა 113

ბინა 11

14 m² 290 290 120 120 20

14 m² 290 290 120 120 20 14 m²

290 250 180

290 200 140 460

120 120

20

315 120 70 115 120 45

200

ბინა 13

ბინა 111

ბინა 14

14 m² 360

160

240 290 210 70 120 60 110 70 270

480 160

160

14 m² 16 m²

3 m 5 m²

²

19 m² 30 m² 21 m² 19 m²

6 m²

ბინა 15

15 m²

6 m²

22 m²

4 m²

11 m²

12 m²

19 m² 13 m²

25 m² 14 m²

5 m²

15 m² 12 m²

4 m²

15 m² 4 m² 12 m²
23 m² 10 m²

15 m² 4 m²

12 m²

21 m² 9 m²

13 m²

19 m²

14 m²

25 m²

5 m² 15 m²12 m² 4 m²

ბინა 12

15 m² 4 m²

14 m²

22 m² 9 m²

ბინა 13

15 m² 4 m²

14 m²

22 m² 9 m²

13 m²

20 m² 5 m²

9 m²

18 მ² ბინა 114 5 მ² 4 მ² 12 მ²

4 m²

ბინა 115

13 m²
20 m² 5 m² 4 m²

22 m²

5 მ² 4 მ² ბინა 14 14 მ² 21 მ²

5 მ² ბინა 15 12 მ²

4 m²

21 m²

5 მ² ბინა 16 12 მ²

4 m²

21 m²

5 მ² ბინა 136 12 მ²

4 m²

21 m²

5 მ² ბინა 135 12 მ²

4 m²

14 m²

20 მ² 5 მ² ბინა 17

12 m²

4 m²

20 მ² 5 მ² ბინა 137

12 m²

4 m²

20 მ² 5 მ² ბინა 138

12 m²

4 m²

22 m²

5 მ² 4 მ² ბინა 134 14 მ²

14 m² 14 m² 14 m²

14 m² 14 m² 14 m²

20 მ² 5 მ² ბინა 18

12 m²

4 m²

14 m²

11.10 11.10

IV გეგმა 11.10 ნიშნულზე

ფურც. სულ ფურც. შეასრულა

დირექტორი

შეამოწმა

დამკვეთი:

პროექტის ავტორები

გ. ფავლენიშვილი
გ. ნონიკაშვილი
გ. ნონიკაშვილი

დაკვეთა #2 მრავალფუნქციური შენობა შპს "უნიქს 2" ი. გაგუა შპს "უნიქს 2" არქიტექტურული

პროექტი პრ. მთავარი არქიტექტორი გ. ფავლენიშვილი

IV გეგმა 11.10 ნიშნულზე მ. 1:200 50
გ. ფავლენიშვილი

11.10

11.10

70 120 115 120 45

150

190 315

150 330 200

250 200

120 115 120 70 45

150

190 315

200 330 150

200 250

1 2 3 4 6 650

7 8 9 10 11

k

T"

T

z 240 670

6640 1560

650 240 670
1560

740 5 12 13 14 15

650 15

240 670 12 13 14

1560 720 630 720 720 5560 680 720

d

g

b

a

e

v

z

T

i 650 720

740 730 650 550 650 650 550 650 730 300

l

16

330

z" 440

16 630 720 720 720

d

g

b

a

e

v 720 260 440 3770 300

330

330 1 2 3 4 6 7 8 9 10 11

6640

740 5

740 730 650 550 650 650 550 650 730

ქ. თბილისი, გლდანის რაიონი, ქერჩის ქ. #10

2 2

1

1

KOND გათბობის ქვაბების და კონდიციონერების განთავსების ადგილი

KOND გათბობის ქვაბების და კონდიციონერების განთავსების ადგილი

KOND გათბობის ქვაბების და
კონდიციონერების განთავსების ადგილი

თეთრი ფერის მეტალის ბადე თეთრი ფერის მეტალის ბადე

თეთრი ფერის მეტალის ბადე

წყალმიმღები წყალმიმღები წყალმიმღები

წყალმიმღები წყალმიმღები წყალმიმღები წყალმიმღები წყალმიმღები

წყალმიმღები

წყალმიმღები

წყალმიმღები

წყალმიმღები

წყალმიმღები

წყალმიმღები

9.4 m²

139.9 m²

10.8 m²

87.0 m²

9.4 m² 80.3 m²

10.8 m²

10.8 m² 6.8 m² 53.7 m²

79.5 m²

10.1 m² 149.2 m²

21.5 m²

148.3 m² 20.0 m²

5.9 m²

8.6 m²

11.6 m²

75.9 m²

85.7 m²

84.5 m²

7.2 m²

55.0 m²

10.8 m² 57.8 m²

11.3 m²

64.4 m²

11.1 m² 9.8 m²

76.0 m²

9.7 m²

76.0 m²

9.8 m²

76.2 m²

9.7 m²

75.9 m²

9.4 m²

73.8 m² 74.1 m²

9.3 m²

72.1 m²

9.5 m²

63.5 m²

7.3 m²

9.3 m²

72.1 m²

ბინა 139

ბინა 117

ბინა 118

ბინა 16

14 m² 290 290 120 120 20

14 m² 290 290 120 120 20 14 m²

290 250 180

290 200 140 460

120 120

20

315 120 70 115 120 45

200

ბინა 19

ბინა 116

ბინა 19

14 m² 360

160

240 290 210 70 120 60 110 70 270

480 160

160
14 m² 16 m²

3 m 5 m²

²

19 m² 30 m² 21 m² 19 m²

6 m²

ბინა 20

15 m²

6 m²

22 m²

4 m²

11 m²

12 m²

19 m² 13 m²

25 m² 14 m²

5 m²

15 m² 12 m²

4 m²

15 m² 4 m² 12 m²
23 m² 10 m²

15 m² 4 m²

12 m²

21 m² 9 m²

13 m²

19 m²

14 m²

25 m²

5 m² 15 m²12 m² 4 m²

ბინა 17

15 m² 4 m²

14 m²

22 m² 9 m²

ბინა 18

15 m² 4 m²

14 m²

22 m² 9 m²

13 m²

20 m² 5 m²

9 m²

18 მ² ბინა 119 5 მ² 4 მ² 12 მ²

4 m²

ბინა 120

13 m²
20 m² 5 m² 4 m²

22 m²

5 მ² 4 მ² ბინა 20 14 მ²

9 m²

21 m²

5 მ² ბინა 21 12 მ²

4 m²

21 m²

5 მ² ბინა 22 12 მ²

4 m²

21 m²

5 მ² ბინა 142 12 მ²

4 m²

21 m²

5 მ² ბინა 141 12 მ²

4 m²

14 m²

20 მ² 5 მ² ბინა 23

12 m²

4 m²

20 მ² 5 მ² ბინა 143

12 m²

4 m²

20 მ² 5 მ² ბინა 144

12 m²

4 m²

22 m²

5 მ² 4 მ² ბინა 140 14 მ²

14 m² 14 m² 14 m²

14 m² 14 m² 14 m²

20 მ² 5 მ² ბინა 24

12 m²

4 m²

14 m²

14.40 14.40

V გეგმა 14.40 ნიშნულზე

ფურც. სულ ფურც. შეასრულა

დირექტორი

შეამოწმა

დამკვეთი:

პროექტის ავტორები

გ. ფავლენიშვილი
გ. ნონიკაშვილი
გ. ნონიკაშვილი

დაკვეთა #2 მრავალფუნქციური შენობა შპს "უნიქს 2" ი. გაგუა შპს "უნიქს 2" არქიტექტურული
პროექტი პრ. მთავარი არქიტექტორი გ. ფავლენიშვილი V გეგმა 14.40 ნიშნულზე მ. 1:200 50

გ. ფავლენიშვილი

14.40

14.40

70 120 115 120 45

150

190 315

150 330 200

250 200

120 115 120 70 45

150

190 315

200 330 150

200 250

1 2 3 4 6 650

7 8 9 10 11

k

T"

T

z 240 670

6640 1560

650 240 670
1560

740 5 12 13 14 15

650 15

240 670 12 13 14

1560 720 630 720 720 5560 680 720

d

g

b

a

e

v

z

T

i 650 720

740 730 650 550 650 650 550 650 730 300

l

16

330

z" 440

16 630 720 720 720

d

g

b

a

e

v 720 260 440 3770 300

330

330 1 2 3 4 6 7 8 9 10 11

6640

740 5

740 730 650 550 650 650 550 650 730

ქ. თბილისი, გლდანის რაიონი, ქერჩის ქ. #10

2 2

1

1

KOND გათბობის ქვაბების და კონდიციონერების განთავსების ადგილი

KOND გათბობის ქვაბების და კონდიციონერების განთავსების ადგილი

KOND გათბობის ქვაბების და
კონდიციონერების განთავსების ადგილი

თეთრი ფერის მეტალის ბადე თეთრი ფერის მეტალის ბადე

თეთრი ფერის მეტალის ბადე

წყალმიმღები წყალმიმღები წყალმიმღები

წყალმიმღები წყალმიმღები წყალმიმღები წყალმიმღები წყალმიმღები

წყალმიმღები

წყალმიმღები

წყალმიმღები

წყალმიმღები

წყალმიმღები

წყალმიმღები

9.4 m²

139.9 m²

10.8 m²

87.0 m²

9.4 m² 80.3 m²

10.8 m²

10.8 m² 6.8 m² 53.7 m²

79.5 m²

10.1 m² 149.2 m²

21.5 m²

148.3 m² 20.0 m²

5.9 m²

8.6 m²

11.6 m²

75.9 m²

85.7 m²

84.5 m²

7.2 m²

55.0 m²

10.8 m² 57.8 m²

11.3 m²

64.4 m²

11.1 m² 9.8 m²

76.0 m²

9.7 m²

76.0 m²

9.8 m²

76.2 m²

9.7 m²

75.9 m²

9.4 m²

73.8 m² 74.1 m²

9.3 m²

72.1 m²

9.5 m²

63.5 m²

7.3 m²

9.3 m²

72.1 m²

ბინა 145

ბინა 122

ბინა 123

ბინა 21

14 m² 290 290 120 120 20

14 m² 290 290 120 120 20 14 m²

290 250 180

290 200 140 460

120 120

20

315 120 70 115 120 45

200

ბინა 25

ბინა 121

ბინა 24

14 m² 360

160

240 290 210 70 120 60 110 70 270

480 160

160

14 m² 16 m²

3 m 5 m²

²

19 m² 30 m² 21 m² 19 m²

6 m²

ბინა 25

15 m²

6 m²

22 m²

4 m²

11 m²

12 m²

19 m² 13 m²

25 m² 14 m²

5 m²

15 m² 12 m²

4 m²

15 m² 4 m² 12 m²
23 m² 10 m²

15 m² 4 m²

12 m²

21 m² 9 m²

13 m²

19 m²

14 m²

25 m²

5 m² 15 m²12 m² 4 m²

ბინა 22

15 m² 4 m²

14 m²

22 m² 9 m²

ბინა 23

15 m² 4 m²

14 m²

22 m² 9 m²

13 m²

20 m² 5 m²

9 m²

18 მ² ბინა 124 5 მ² 4 მ² 12 მ²

4 m²

ბინა 125

13 m²
20 m² 5 m² 4 m²

22 m²

5 მ² 4 მ² ბინა 26 14 მ² 21 მ²

5 მ² ბინა 27 12 მ²

4 m²

21 m²

5 მ² ბინა 28 12 მ²

4 m²

21 m²

5 მ² ბინა 148 12 მ²

4 m²

21 m²

5 მ² ბინა 147 12 მ²

4 m²

14 m²

20 მ² 5 მ² ბინა 29

12 m²

4 m²

20 მ² 5 მ² ბინა 149

12 m²

4 m²

20 მ² 5 მ² ბინა 150

12 m²

4 m²

22 m²

5 მ² 4 მ² ბინა 146 14 მ²

14 m² 14 m² 14 m²

14 m² 14 m² 14 m²

20 მ² 5 მ² ბინა 30

12 m²

4 m²

14 m²

17.70 17.70

VI გეგმა 17.70 ნიშნულზე

ფურც. სულ ფურც. შეასრულა

დირექტორი

შეამოწმა

დამკვეთი:

პროექტის ავტორები

გ. ფავლენიშვილი
გ. ნონიკაშვილი
გ. ნონიკაშვილი

დაკვეთა #2 მრავალფუნქციური შენობა შპს "უნიქს 2" ი. გაგუა შპს "უნიქს 2" არქიტექტურული
პროექტი პრ. მთავარი არქიტექტორი გ. ფავლენიშვილი VI გეგმა 17.70 ნიშნულზე მ. 1:200 50

გ. ფავლენიშვილი

17.70

17.70

70 120 115 120 45

150

190 315

150 330 200

250 200

120 115 120 70 45

150

190 315

200 330 150

200 250

1 2 3 4 6 650

7 8 9 10 11

k

T"

T

z 240 670

6640 1560

650 240 670
1560

740 5 12 13 14 15

650 15

240 670 12 13 14

1560 720 630 720 720 5560 680 720

d

g

b

a

e

v

z

T

i 650 720

740 730 650 550 650 650 550 650 730 300

l

16

330

z" 440

16 630 720 720 720

d

g

b

a

e

v 720 260 440 3770 300

330

330 1 2 3 4 6 7 8 9 10 11

6640

740 5

740 730 650 550 650 650 550 650 730

ქ. თბილისი, გლდანის რაიონი, ქერჩის ქ. #10

2 2

1

1

KOND გათბობის ქვაბების და კონდიციონერების განთავსების ადგილი

KOND გათბობის ქვაბების და კონდიციონერების განთავსების ადგილი

KOND გათბობის ქვაბების და
კონდიციონერების განთავსების ადგილი

თეთრი ფერის მეტალის ბადე თეთრი ფერის მეტალის ბადე

თეთრი ფერის მეტალის ბადე

წყალმიმღები წყალმიმღები წყალმიმღები

წყალმიმღები წყალმიმღები წყალმიმღები წყალმიმღები წყალმიმღები

წყალმიმღები

წყალმიმღები

წყალმიმღები

წყალმიმღები

წყალმიმღები

წყალმიმღები

9.4 m²

139.9 m²

10.8 m²

87.0 m²

9.4 m² 80.3 m²

10.8 m²

10.8 m² 6.8 m² 53.7 m²

79.5 m²

10.1 m² 149.2 m²

21.5 m²

148.3 m² 20.0 m²

5.9 m²

8.6 m²

11.6 m²

75.9 m²

85.7 m²

84.5 m²

7.2 m²

55.0 m²

10.8 m² 57.8 m²

11.3 m²

64.4 m²

11.1 m² 9.8 m²

76.0 m²

9.7 m²

76.0 m²

9.8 m²

76.2 m²

9.7 m²

75.9 m²

9.4 m²

73.8 m² 74.1 m²

9.3 m²

72.1 m²

9.5 m²

63.5 m²

7.3 m²

9.3 m²

72.1 m²

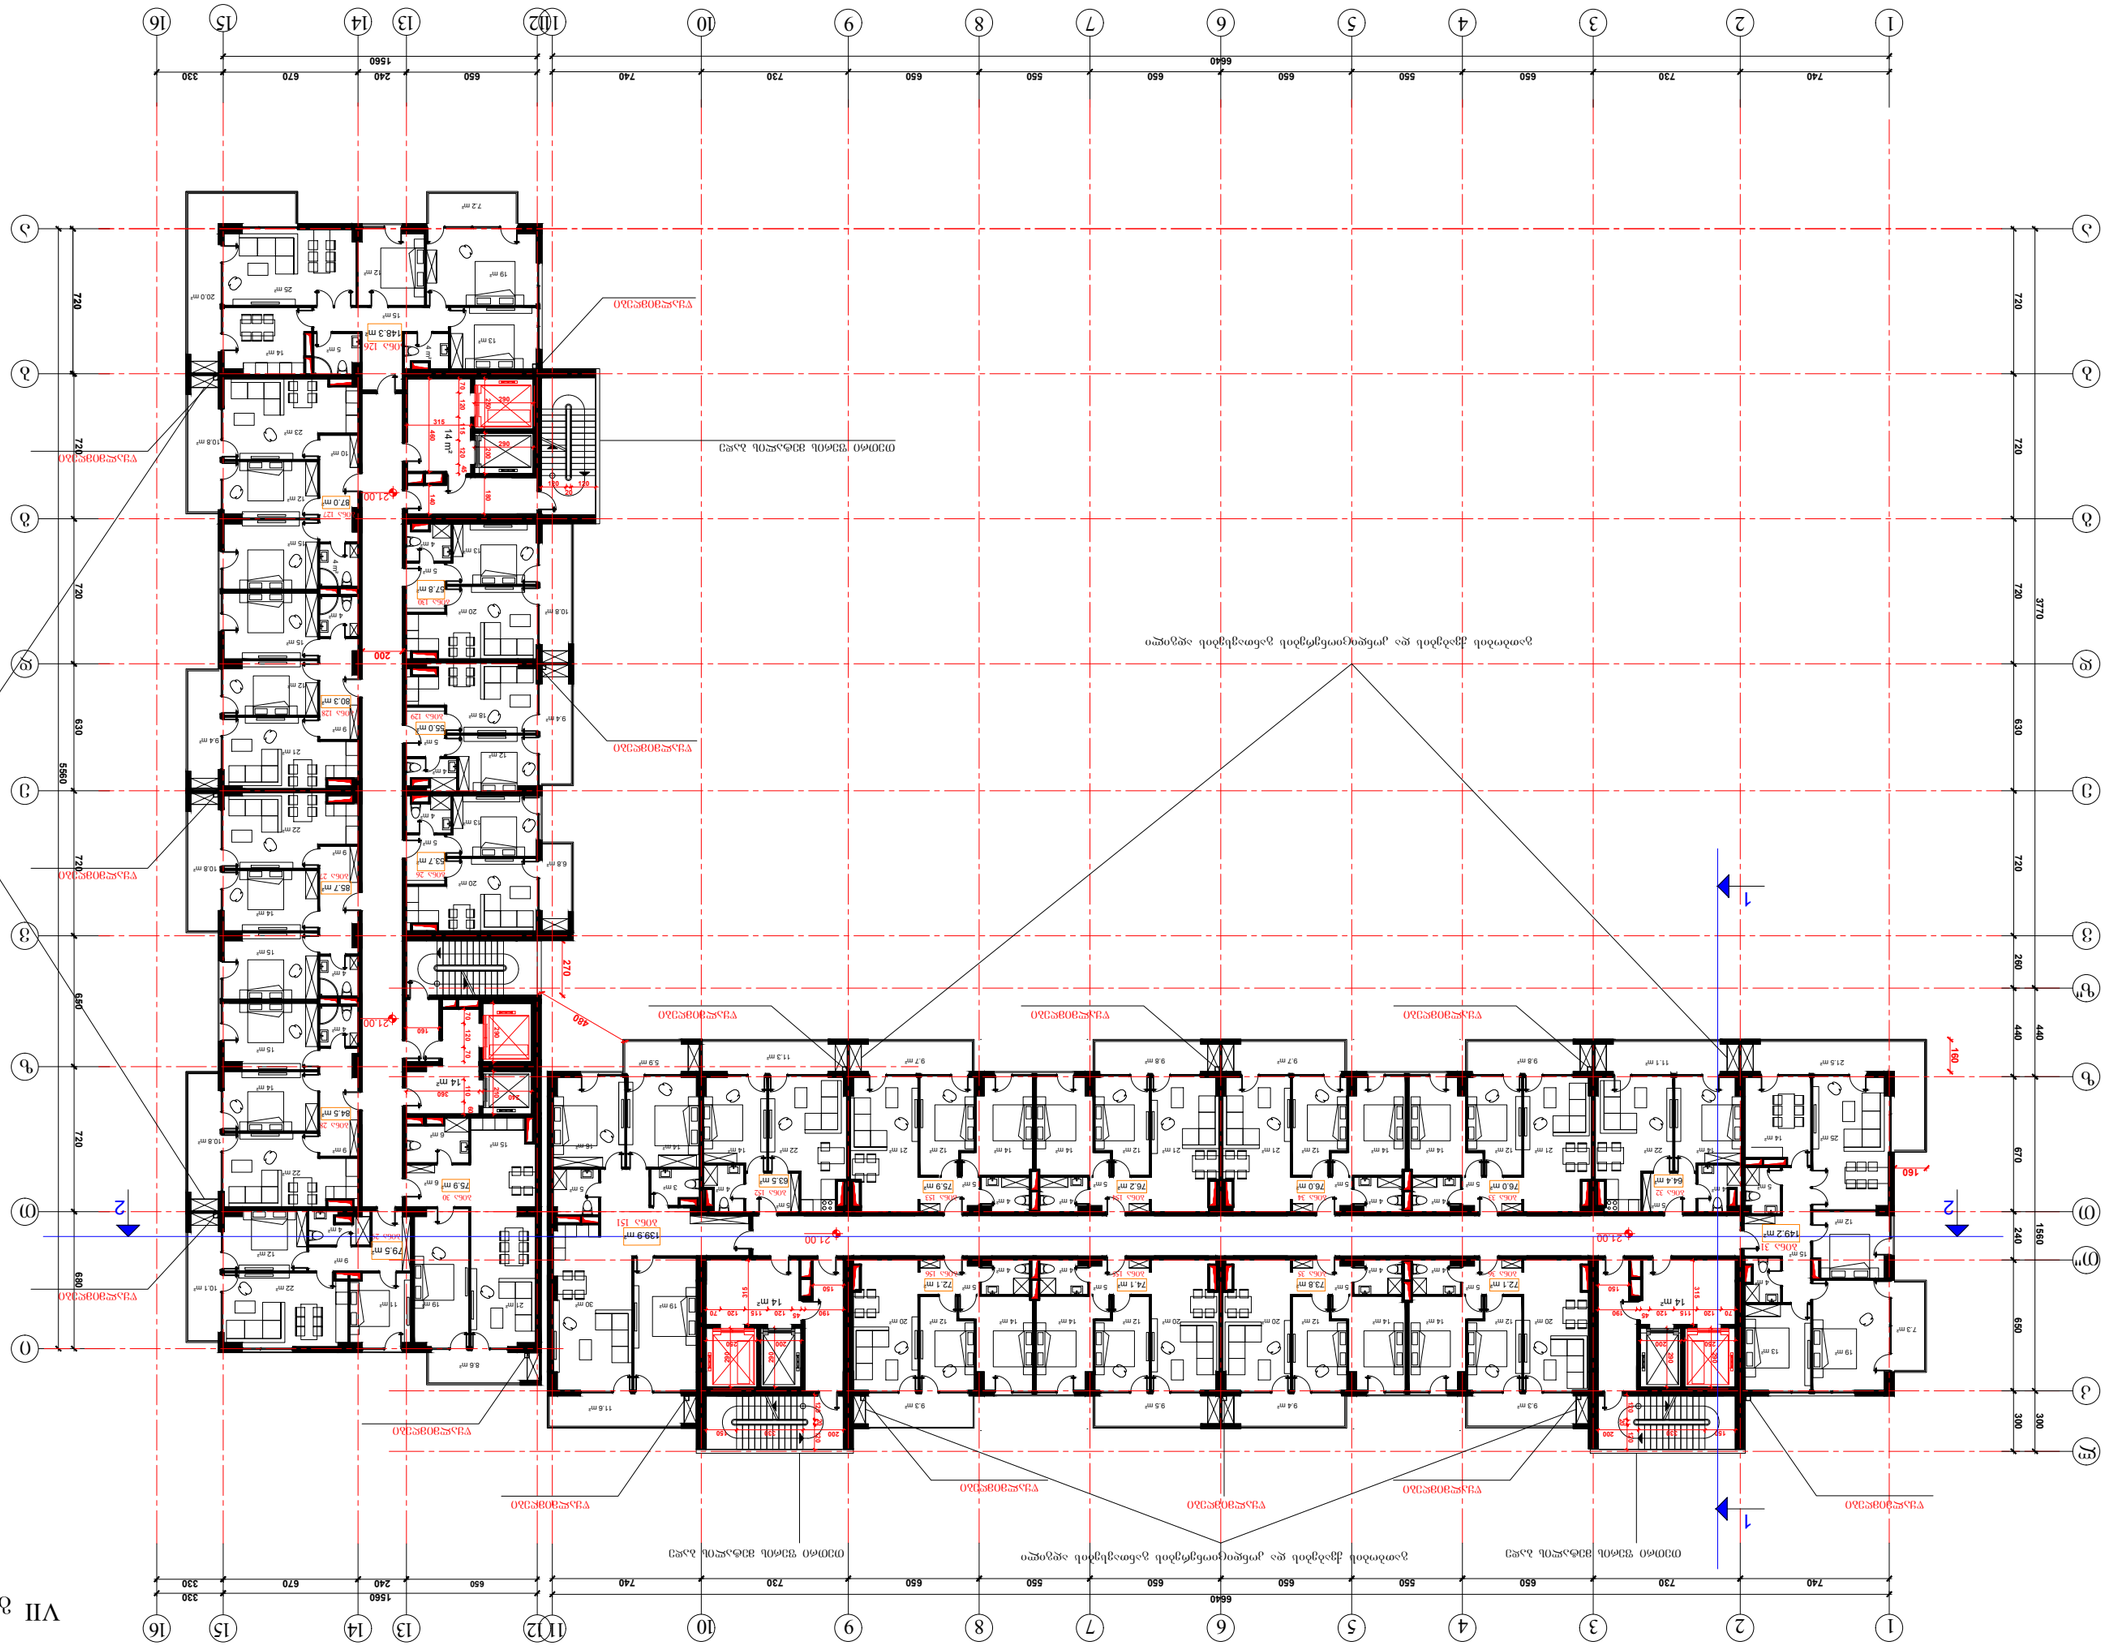

ბინა 151

ბინა 127

ბინა 128

ბინა 26

14 m² 290 290 120 120 20

14 m² 290 290 120 120 20 14 m²

290 250 180

290 200 140 460

120 120

20

315 120 70 115 120 45

200

ბინა 31

ბინა 126

ბინა 29

14 m² 360

160

240 290 210 70 120 60 110 70 270

480 160

160

14 m² 16 m²

3 m 5 m²

²

19 m² 30 m² 21 m² 19 m²

6 m²

ბინა 30

15 m²

6 m²

22 m²

4 m²

11 m²

12 m²

19 m² 13 m²

25 m² 14 m²

5 m²

15 m² 12 m²

4 m²

15 m² 4 m² 12 m²
23 m² 10 m²

15 m² 4 m²

12 m²

21 m² 9 m²

13 m²

19 m²

14 m²

25 m²

5 m² 15 m²12 m² 4 m²

ბინა 27

15 m² 4 m²

14 m²

22 m² 9 m²

ბინა 28

15 m² 4 m²

14 m²

22 m² 9 m²

13 m²

20 m² 5 m²

9 m²

18 მ² ბინა 129 5 მ² 4 მ² 12 მ²

4 m²

ბინა 130

13 m²
20 m² 5 m² 4 m²

22 m²

5 მ² 4 მ² ბინა 32 14 მ² 21 მ²

5 მ² ბინა 33 12 მ²

4 m²

21 m²

5 მ² ბინა 34 12 მ²

4 m²

21 m²

5 მ² ბინა 154 12 მ²

4 m²

21 m²

5 მ² ბინა 153 12 მ²

4 m²

14 m²

20 მ² 5 მ² ბინა 35

12 m²

4 m²

20 მ² 5 მ² ბინა 155

12 m²

4 m²

20 მ² 5 მ² ბინა 156

12 m²

4 m²

22 m²

5 მ² 4 მ² ბინა 152 14 მ²

14 m² 14 m² 14 m²

14 m² 14 m² 14 m²

20 მ² 5 მ² ბინა 36

12 m²

4 m²

14 m²

21.00 21.00

VII გეგმა 21.00 ნიშნულზე

ფურც. სულ ფურც. შეასრულა

დირექტორი

შეამოწმა

დამკვეთი:

პროექტის ავტორები

გ. ფავლენიშვილი
გ. ნონიკაშვილი
გ. ნონიკაშვილი

დაკვეთა #2 მრავალფუნქციური შენობა შპს "უნიქს 2" ი. გაგუა შპს "უნიქს 2" არქიტექტურული
პროექტი პრ. მთავარი არქიტექტორი გ. ფავლენიშვილი VII გეგმა 21.00 ნიშნულზე მ. 1:200 50

გ. ფავლენიშვილი

21.00

21.00

70 120 115 120 45

150

190 315

150 330 200

250 200

120 115 120 70 45

150

190 315

200 330 150

200 250

1 2 3 4 6 650

7 8 9 10 11

k

T"

T

z 240 670

6640 1560

650 240 670
1560

740 5 12 13 14 15

650 15

240 670 12 13 14

1560 720 630 720 720 5560 680 720

d

g

b

a

e

v

z

T

i 650 720

740 730 650 550 650 650 550 650 730 300

l

16

330

z" 440

16 630 720 720 720

d

g

b

a

e

v 720 260 440 3770 300

330

330 1 2 3 4 6 7 8 9 10 11

6640

740 5

740 730 650 550 650 650 550 650 730

ქ. თბილისი, გლდანის რაიონი, ქერჩის ქ. #10

2 2

1

1

KOND გათბობის ქვაბების და კონდიციონერების განთავსების ადგილი

KOND გათბობის ქვაბების და კონდიციონერების განთავსების ადგილი

KOND გათბობის ქვაბების და
კონდიციონერების განთავსების ადგილი

თეთრი ფერის მეტალის ბადე თეთრი ფერის მეტალის ბადე

თეთრი ფერის მეტალის ბადე

წყალმიმღები წყალმიმღები წყალმიმღები

წყალმიმღები წყალმიმღები წყალმიმღები წყალმიმღები წყალმიმღები

წყალმიმღები

წყალმიმღები

წყალმიმღები

წყალმიმღები

წყალმიმღები

წყალმიმღები

9.4 m²

139.9 m²

10.8 m²

87.0 m²

9.4 m² 80.3 m²

10.8 m²

10.8 m² 6.8 m² 53.7 m²

79.5 m²

10.1 m² 149.2 m²

21.5 m²

148.3 m² 20.0 m²

5.9 m²

8.6 m²

11.6 m²

75.9 m²

85.7 m²

84.5 m²

7.2 m²

55.0 m²

10.8 m² 57.8 m²

11.3 m²

64.4 m²

11.1 m² 9.8 m²

76.0 m²

9.7 m²

76.0 m²

9.8 m²

76.2 m²

9.7 m²

75.9 m²

9.4 m²

73.8 m² 74.1 m²

9.3 m²

72.1 m²

9.5 m²

63.5 m²

7.3 m²

9.3 m²

72.1 m²

ბინა 157

ბინა 132

ბინა 133

ბინა 31

14 m² 290 290 120 120 20

14 m² 290 290 120 120 20 14 m²

290 250 180

290 200 140 460

120 120

20

315 120 70 115 120 45

200

ბინა 37

ბინა 131

ბინა 34

14 m² 360

160

240 290 210 70 120 60 110 70 270

480 160

160

14 m² 16 m²

3 m 5 m²

²

19 m² 30 m² 21 m² 19 m²

6 m²

ბინა 35

15 m²

6 m²

22 m²

4 m²

11 m²

12 m²

19 m² 13 m²

25 m² 14 m²

5 m²

15 m² 12 m²

4 m²

15 m² 4 m² 12 m²
23 m² 10 m²

15 m² 4 m²

12 m²

21 m² 9 m²

13 m²

19 m²

14 m²

25 m²

5 m² 15 m²12 m² 4 m²

ბინა 32

15 m² 4 m²

14 m²

22 m² 9 m²

ბინა 33

15 m² 4 m²

14 m²

22 m² 9 m²

13 m²

20 m² 5 m²

9 m²

18 მ² ბინა 134 5 მ² 4 მ² 12 მ²

4 m²

ბინა 135

13 m²
20 m² 5 m² 4 m²

22 m²

5 მ² 4 მ² ბინა 38 14 მ² 21 მ²

5 მ² ბინა 39 12 მ²

4 m²

21 m²

5 მ² ბინა 40 12 მ²

4 m²

21 m²

5 მ² ბინა 160 12 მ²

4 m²

21 m²

5 მ² ბინა 159 12 მ²

4 m²

14 m²

20 მ² 5 მ² ბინა 41

12 m²

4 m²

20 მ² 5 მ² ბინა 161

12 m²

4 m²

20 მ² 5 მ² ბინა 162

12 m²

4 m²

22 m²

5 მ² 4 მ² ბინა 158 14 მ²

14 m² 14 m² 14 m²

14 m² 14 m² 14 m²

20 მ² 5 მ² ბინა 42

12 m²

4 m²

14 m²

24.30 24.30

VIII გეგმა 24.30 ნიშნულზე

ფურც. სულ ფურც. შეასრულა

დირექტორი

შეამოწმა

დამკვეთი:

პროექტის ავტორები

გ. ფავლენიშვილი
გ. ნონიკაშვილი
გ. ნონიკაშვილი

დაკვეთა #2 მრავალფუნქციური შენობა შპს "უნიქს 2" ი. გაგუა შპს "უნიქს 2" არქიტექტურული
პროექტი პრ. მთავარი არქიტექტორი გ. ფავლენიშვილი VIII გეგმა 24.30 ნიშნულზე მ. 1:200 50

გ. ფავლენიშვილი

24.30

24.30

70 120 115 120 45

150

190 315

150 330 200

250 200

120 115 120 70 45

150

190 315

200 330 150

200 250

1 2 3 4 6 650

7 8 9 10 11

k

T"

T

z 240 670

6640 1560

650 240 670
1560

740 5 12 13 14 15

650 15

240 670 12 13 14

1560 720 630 720 720 5560 680 720

d

g

b

a

e

v

z

T

i 650 720

740 730 650 550 650 650 550 650 730 300

l

16

330

z" 440

16 630 720 720 720

d

g

b

a

e

v 720 260 440 3770 300

330

330 1 2 3 4 6 7 8 9 10 11

6640

740 5

740 730 650 550 650 650 550 650 730

ქ. თბილისი, გლდანის რაიონი, ქერჩის ქ. #10

2 2

1

1

KOND გათბობის ქვაბების და კონდიციონერების განთავსების ადგილი

KOND გათბობის ქვაბების და კონდიციონერების განთავსების ადგილი

KOND გათბობის ქვაბების და
კონდიციონერების განთავსების ადგილი

თეთრი ფერის მეტალის ბადე თეთრი ფერის მეტალის ბადე

თეთრი ფერის მეტალის ბადე

წყალმიმღები წყალმიმღები წყალმიმღები

წყალმიმღები წყალმიმღები წყალმიმღები წყალმიმღები წყალმიმღები

წყალმიმღები

წყალმიმღები

წყალმიმღები

წყალმიმღები

წყალმიმღები

წყალმიმღები

9.4 m²

139.9 m²

10.8 m²

87.0 m²

9.4 m² 80.3 m²

10.8 m²

10.8 m² 6.8 m² 53.7 m²

79.5 m²

10.1 m² 149.2 m²

21.5 m²

148.3 m² 20.0 m²

5.9 m²

8.6 m²

11.6 m²

75.9 m²

85.7 m²

84.5 m²

7.2 m²

55.0 m²

10.8 m² 57.8 m²

11.3 m²

64.4 m²

11.1 m² 9.8 m²

76.0 m²

9.7 m²

76.0 m²

9.8 m²

76.2 m²

9.7 m²

75.9 m²

9.4 m²

73.8 m² 74.1 m²

9.3 m²

72.1 m²

9.5 m²

63.5 m²

7.3 m²

9.3 m²

72.1 m²

ბინა 163

ბინა 137

ბინა 138

ბინა 36

14 m² 290 290 120 120 20

14 m² 290 290 120 120 20 14 m²

290 250 180

290 200 140 460

120 120

20

315 120 70 115 120 45

200

ბინა 43

ბინა 136

ბინა 39

14 m² 360

160

240 290 210 70 120 60 110 70 270

480 160

160

14 m² 16 m²

3 m 5 m²

²

19 m² 30 m² 21 m² 19 m²

6 m²

ბინა 40

15 m²

6 m²

22 m²

4 m²

11 m²

12 m²

19 m² 13 m²

25 m² 14 m²

5 m²

15 m² 12 m²

4 m²

15 m² 4 m² 12 m²
23 m² 10 m²

15 m² 4 m²

12 m²

21 m² 9 m²

13 m²

19 m²

14 m²

25 m²

5 m² 15 m²12 m² 4 m²

ბინა 37

15 m² 4 m²

14 m²

22 m² 9 m²

ბინა 38

15 m² 4 m²

14 m²

22 m² 9 m²

13 m²

20 m² 5 m²

9 m²

18 მ² ბინა 139 5 მ² 4 მ² 12 მ²

4 m²

ბინა 140

13 m²
20 m² 5 m² 4 m²

22 m²

5 მ² 4 მ² ბინა 44 14 მ² 21 მ²

5 მ² ბინა 45 12 მ²

4 m²

21 m²

5 მ² ბინა 46 12 მ²

4 m²

21 m²

5 მ² ბინა 166 12 მ²

4 m²

21 m²

5 მ² ბინა 165 12 მ²

4 m²

14 m²

20 მ² 5 მ² ბინა 47

12 m²

4 m²

20 მ² 5 მ² ბინა 167

12 m²

4 m²

20 მ² 5 მ² ბინა 168

12 m²

4 m²

22 m²

5 მ² 4 მ² ბინა 164 14 მ²

14 m² 14 m² 14 m²

14 m² 14 m² 14 m²

20 მ² 5 მ² ბინა 48

12 m²

4 m²

14 m²

27.60 27.60

IX გეგმა 27.60 ნიშნულზე

ფურც. სულ ფურც. შეასრულა

დირექტორი

შეამოწმა

დამკვეთი:

პროექტის ავტორები

გ. ფავლენიშვილი
გ. ნონიკაშვილი
გ. ნონიკაშვილი

დაკვეთა #2 მრავალფუნქციური შენობა შპს "უნიქს 2" ი. გაგუა შპს "უნიქს 2" არქიტექტურული

პროექტი პრ. მთავარი არქიტექტორი გ. ფავლენიშვილი

IX გეგმა 27.60 ნიშნულზე მ. 1:200 50
გ. ფავლენიშვილი

27.60

27.60

70 120 115 120 45

150

190 315

150 330 200

250 200

120 115 120 70 45

150

190 315

200 330 150

200 250

1 2 3 4 6 650

7 8 9 10 11

k

T"

T

z 240 670

6640 1560

650 240 670
1560

740 5 12 13 14 15

650 15

240 670 12 13 14

1560 720 630 720 720 5560 680 720

d

g

b

a

e

v

z

T

i 650 720

740 730 650 550 650 650 550 650 730 300

l

16

330

z" 440

16 630 720 720 720

d

g

b

a

e

v 720 260 440 3770 300

330

330 1 2 3 4 6 7 8 9 10 11

6640

740 5

740 730 650 550 650 650 550 650 730

ქ. თბილისი, გლდანის რაიონი, ქერჩის ქ. #10

2 2

1

1

KOND გათბობის ქვაბების და კონდიციონერების განთავსების ადგილი

KOND გათბობის ქვაბების და კონდიციონერების განთავსების ადგილი

KOND გათბობის ქვაბების და
კონდიციონერების განთავსების ადგილი

თეთრი ფერის მეტალის ბადე თეთრი ფერის მეტალის ბადე

თეთრი ფერის მეტალის ბადე

წყალმიმღები წყალმიმღები წყალმიმღები

წყალმიმღები წყალმიმღები წყალმიმღები წყალმიმღები წყალმიმღები

წყალმიმღები

წყალმიმღები

წყალმიმღები

წყალმიმღები

წყალმიმღები

წყალმიმღები

9.4 m²

139.9 m²

10.8 m²

87.0 m²

9.4 m² 80.3 m²

10.8 m²

10.8 m² 6.8 m² 53.7 m²

79.5 m²

10.1 m² 149.2 m²

21.5 m²

148.3 m² 20.0 m²

5.9 m²

8.6 m²

11.6 m²

75.9 m²

85.7 m²

84.5 m²

7.2 m²

55.0 m²

10.8 m² 57.8 m²

11.3 m²

64.4 m²

11.1 m² 9.8 m²

76.0 m²

9.7 m²

76.0 m²

9.8 m²

76.2 m²

9.7 m²

75.9 m²

9.4 m²

73.8 m² 74.1 m²

9.3 m²

72.1 m²

9.5 m²

63.5 m²

7.3 m²

9.3 m²

72.1 m²

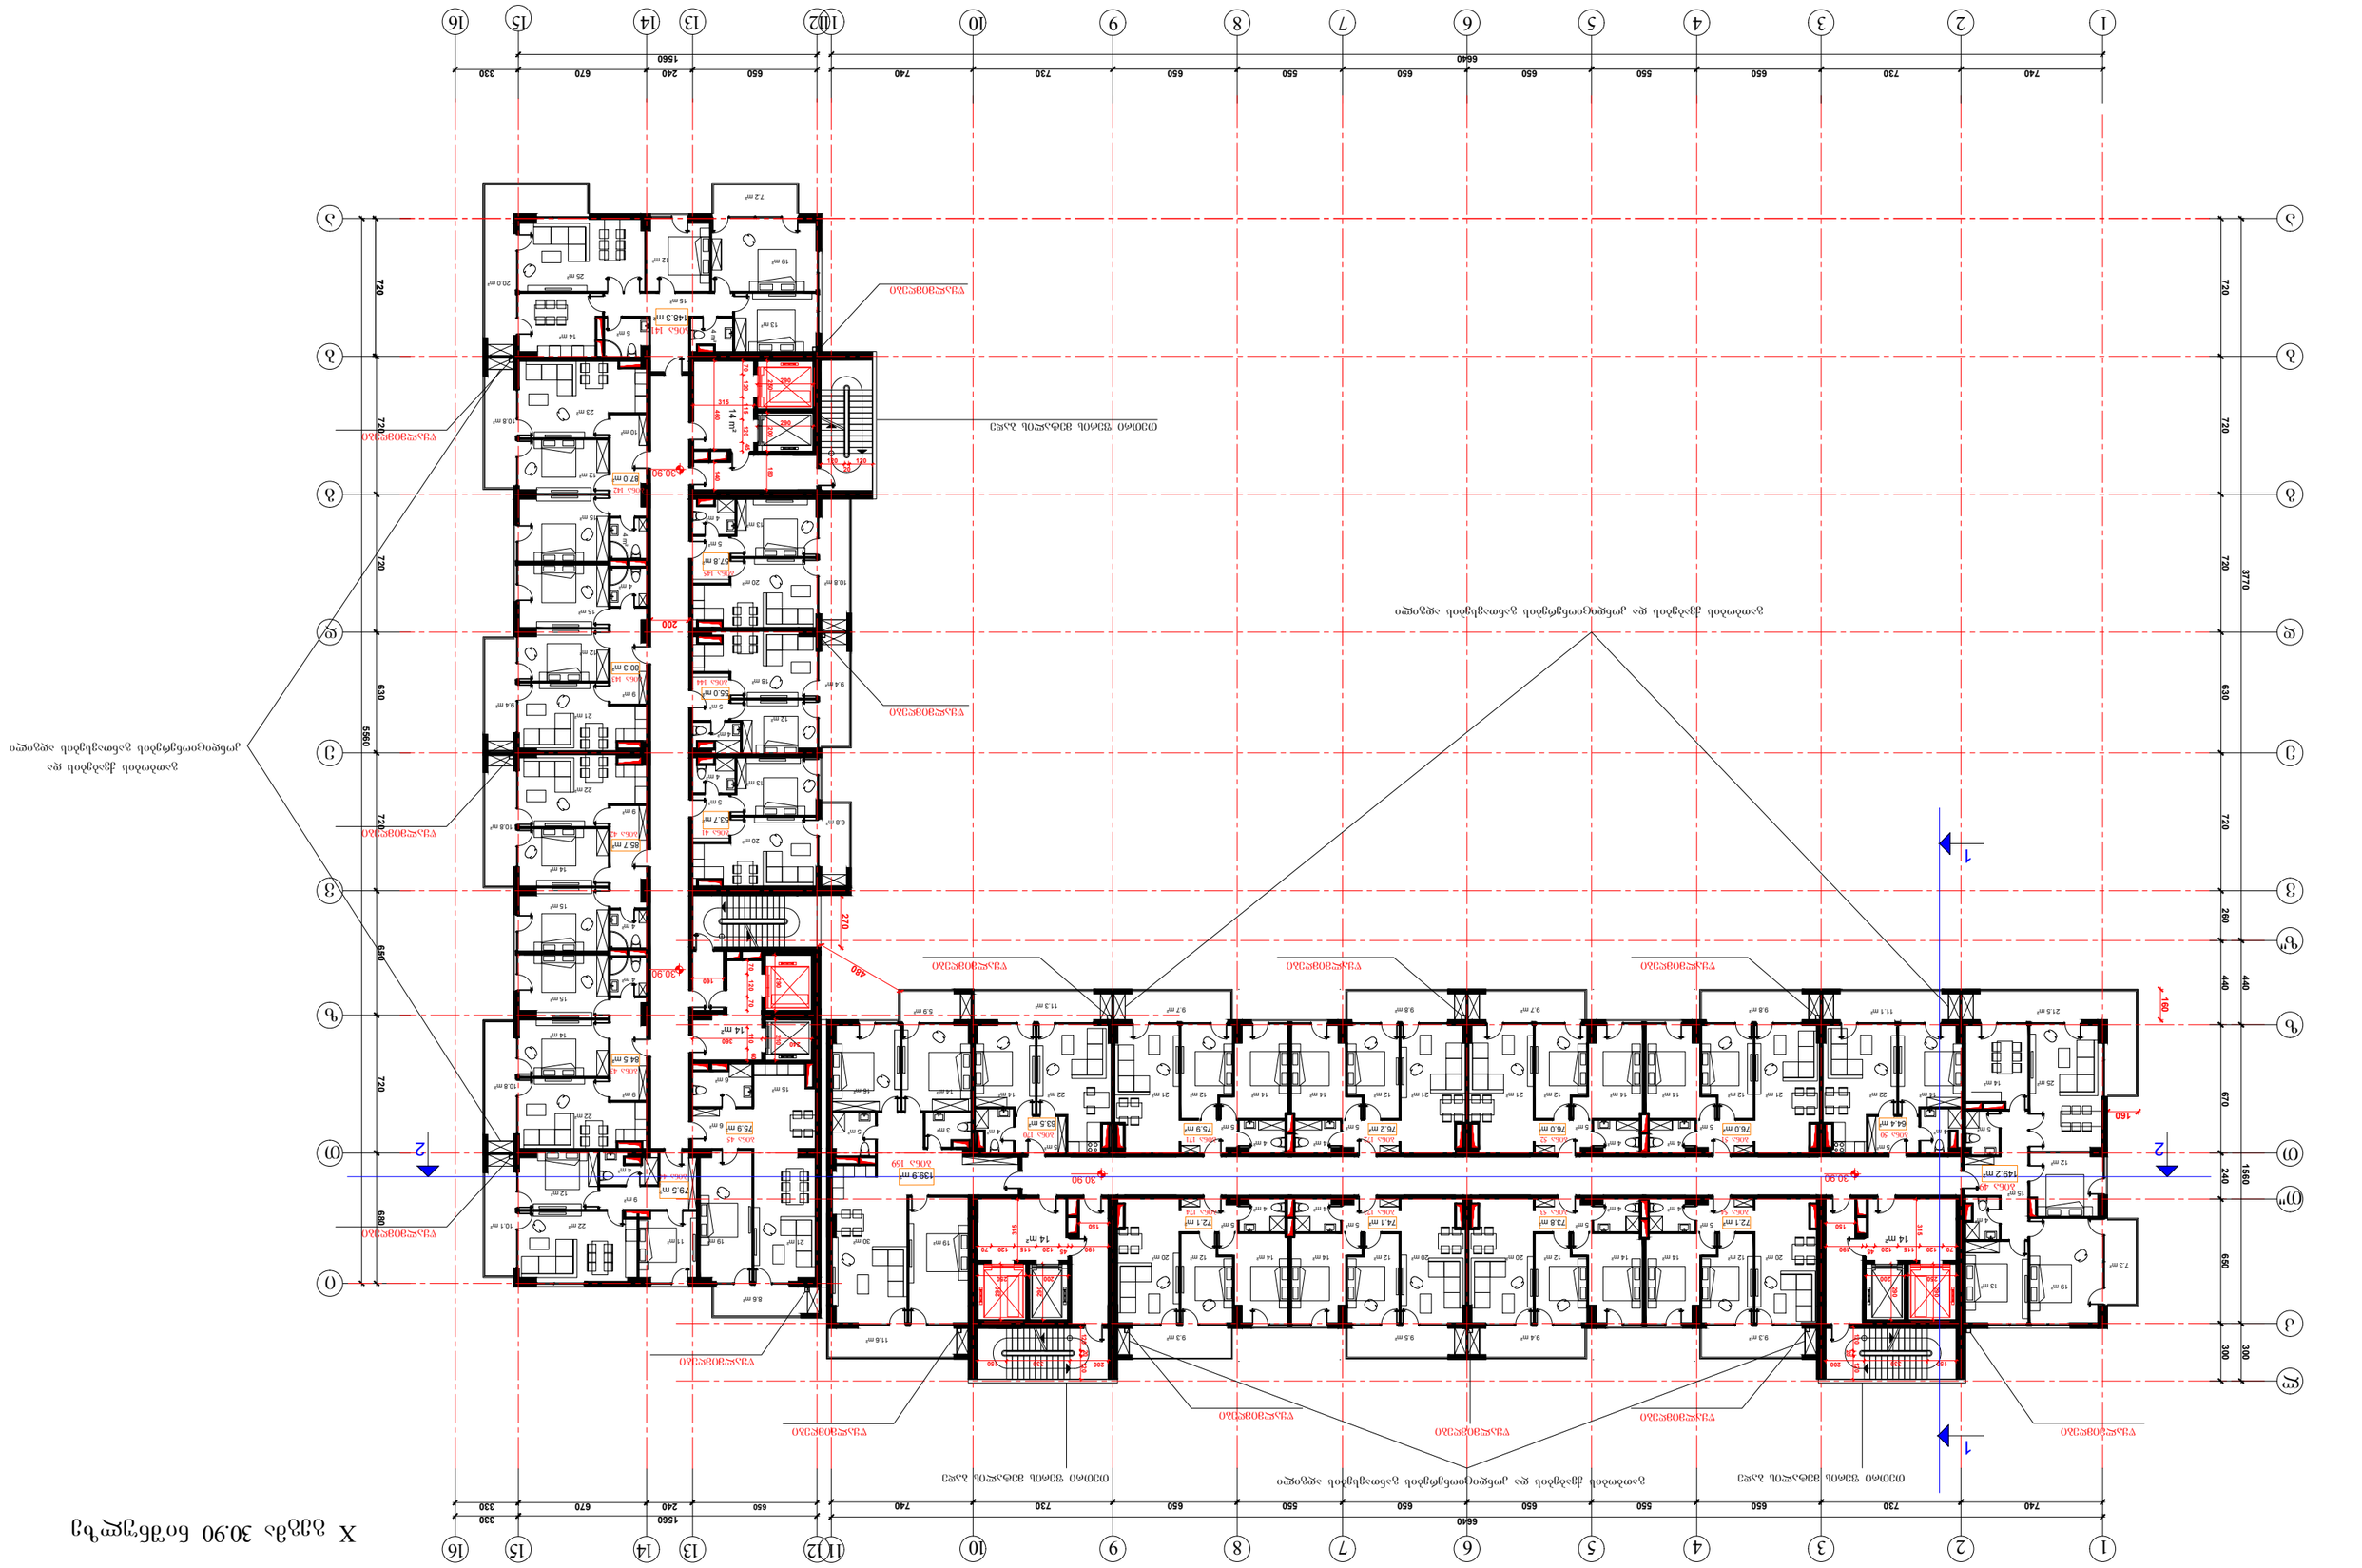

ბინა 169

ბინა 142

ბინა 143

ბინა 41

14 m² 290 290 120 120 20

14 m² 290 290 120 120 20 14 m²

290 250 180

290 200 140 460

120 120

20

315 120 70 115 120 45

200

ბინა 49

ბინა 141

ბინა 44

14 m² 360

160

240 290 210 70 120 60 110 70 270

480 160

160

14 m² 16 m²

3 m 5 m²

²

19 m² 30 m² 21 m² 19 m²

6 m²

ბინა 45

15 m²

6 m²

22 m²

4 m²

11 m²

12 m²

19 m² 13 m²

25 m² 14 m²

5 m²

15 m² 12 m²

4 m²

15 m² 4 m² 12 m²
23 m² 10 m²

15 m² 4 m²

12 m²

21 m² 9 m²

13 m²

19 m²

14 m²

25 m²

5 m² 15 m²12 m² 4 m²

ბინა 42

15 m² 4 m²

14 m²

22 m² 9 m²

ბინა 43

15 m² 4 m²

14 m²

22 m² 9 m²

13 m²

20 m² 5 m²

9 m²

18 მ² ბინა 144 5 მ² 4 მ² 12 მ²

4 m²

ბინა 145

13 m²
20 m² 5 m² 4 m²

22 m²

5 მ² 4 მ² ბინა 50 14 მ² 21 მ²

5 მ² ბინა 51 12 მ²

4 m²

21 m²

5 მ² ბინა 52 12 მ²

4 m²

21 m²

5 მ² ბინა 172 12 მ²

4 m²

21 m²

5 მ² ბინა 171 12 მ²

4 m²

14 m²

20 მ² 5 მ² ბინა 53

12 m²

4 m²

20 მ² 5 მ² ბინა 173

12 m²

4 m²

20 მ² 5 მ² ბინა 174

12 m²

4 m²

22 m²

5 მ² 4 მ² ბინა 170 14 მ²

14 m² 14 m² 14 m²

14 m² 14 m² 14 m²

20 მ² 5 მ² ბინა 54

12 m²

4 m²

14 m²

30.90 30.90

X გეგმა 30.90 ნიშნულზე

ფურც. სულ ფურც. შეასრულა

დირექტორი

შეამოწმა

დამკვეთი:

პროექტის ავტორები

გ. ფავლენიშვილი
გ. ნონიკაშვილი
გ. ნონიკაშვილი

დაკვეთა #2 მრავალფუნქციური შენობა შპს "უნიქს 2" ი. გაგუა შპს "უნიქს 2" არქიტექტურული
პროექტი პრ. მთავარი არქიტექტორი გ. ფავლენიშვილი X გეგმა 30.90 ნიშნულზე მ. 1:200 50

გ. ფავლენიშვილი

30.90

30.90

70 120 115 120 45

150

190 315

150 330 200

250 200

120 115 120 70 45

150

190 315

200 330 150

200 250

1 2 3 4 6 650

7 8 9 10 11

k

T"

T

z 240 670

6640 1560

650 240 670
1560

740 5 12 13 14 15

650 15

240 670 12 13 14

1560 720 630 720 720 5560 680 720

d

g

b

a

e

v

z

T

i 650 720

740 730 650 550 650 650 550 650 730 300

l

16

330

z" 440

16 630 720 720 720

d

g

b

a

e

v 720 260 440 3770 300

330

330 1 2 3 4 6 7 8 9 10 11

6640

740 5

740 730 650 550 650 650 550 650 730

ქ. თბილისი, გლდანის რაიონი, ქერჩის ქ. #10

2 2

1

1

KOND გათბობის ქვაბების და კონდიციონერების განთავსების ადგილი

KOND გათბობის ქვაბების და კონდიციონერების განთავსების ადგილი

KOND გათბობის ქვაბების და
კონდიციონერების განთავსების ადგილი

თეთრი ფერის მეტალის ბადე თეთრი ფერის მეტალის ბადე

თეთრი ფერის მეტალის ბადე

წყალმიმღები წყალმიმღები წყალმიმღები

წყალმიმღები წყალმიმღები წყალმიმღები წყალმიმღები წყალმიმღები

წყალმიმღები

წყალმიმღები

წყალმიმღები

წყალმიმღები

წყალმიმღები

წყალმიმღები

9.4 m²

139.9 m²

10.8 m²

87.0 m²

9.4 m² 80.3 m²

10.8 m²

10.8 m² 6.8 m² 53.7 m²

79.5 m²

10.1 m² 149.2 m²

21.5 m²

148.3 m² 20.0 m²

5.9 m²

8.6 m²

11.6 m²

75.9 m²

85.7 m²

84.5 m²

7.2 m²

55.0 m²

10.8 m² 57.8 m²

11.3 m²

64.4 m²

11.1 m² 9.8 m²

76.0 m²

9.7 m²

76.0 m²

9.8 m²

76.2 m²

9.7 m²

75.9 m²

9.4 m²

73.8 m² 74.1 m²

9.3 m²

72.1 m²

9.5 m²

63.5 m²

7.3 m²

9.3 m²

72.1 m²

ბინა 175

ბინა 147

ბინა 148

ბინა 46

14 m² 290 290 120 120 20

14 m² 290 290 120 120 20 14 m²

290 250 180

290 200 140 460

120 120

20

315 120 70 115 120 45

200

ბინა 55

ბინა 146

ბინა 49

14 m² 360

160

240 290 210 70 120 60 110 70 270

480 160

160

14 m² 16 m²

3 m 5 m²

²

19 m² 30 m² 21 m² 19 m²

6 m²

ბინა 50

15 m²

6 m²

22 m²

4 m²

11 m²

12 m²

19 m² 13 m²

25 m² 14 m²

5 m²

15 m² 12 m²

4 m²

15 m² 4 m² 12 m²
23 m² 10 m²

15 m² 4 m²

12 m²

21 m² 9 m²

13 m²

19 m²

14 m²

25 m²

5 m² 15 m²12 m² 4 m²

ბინა 47

15 m² 4 m²

14 m²

22 m² 9 m²

ბინა 48

15 m² 4 m²

14 m²

22 m² 9 m²

13 m²

20 m² 5 m²

9 m²

18 მ² ბინა 149 5 მ² 4 მ² 12 მ²

4 m²

ბინა 150

13 m²
20 m² 5 m² 4 m²

22 m²

5 მ² 4 მ² ბინა 56 14 მ² 21 მ²

5 მ² ბინა 57 12 მ²

4 m²

21 m²

5 მ² ბინა 58 12 მ²

4 m²

21 m²

5 მ² ბინა 178 12 მ²

4 m²

21 m²

5 მ² ბინა 177 12 მ²

4 m²

14 m²

20 მ² 5 მ² ბინა 59

12 m²

4 m²

20 მ² 5 მ² ბინა 179

12 m²

4 m²

20 მ² 5 მ² ბინა 180

12 m²

4 m²

22 m²

5 მ² 4 მ² ბინა 176 14 მ²

14 m² 14 m² 14 m²

14 m² 14 m² 14 m²

20 მ² 5 მ² ბინა 60

12 m²

4 m²

14 m²

34.20 34.20

XI გეგმა 34.20 ნიშნულზე

ფურც. სულ ფურც. შეასრულა

დირექტორი

შეამოწმა

დამკვეთი:

პროექტის ავტორები

გ. ფავლენიშვილი
გ. ნონიკაშვილი
გ. ნონიკაშვილი

დაკვეთა #2 მრავალფუნქციური შენობა შპს "უნიქს 2" ი. გაგუა შპს "უნიქს 2" არქიტექტურული
პროექტი პრ. მთავარი არქიტექტორი გ. ფავლენიშვილი XI გეგმა 34.20 ნიშნულზე მ. 1:200 50

გ. ფავლენიშვილი

34.20

34.20

70 120 115 120 45

150

190 315

150 330 200

250 200

120 115 120 70 45

150

190 315

200 330 150

200 250

1 2 3 4 6 650

7 8 9 10 11

k

T"

T

z 240 670

6640 1560

650 240 670
1560

740 5 12 13 14 15

650 15

240 670 12 13 14

1560 720 630 720 720 5560 680 720

d

g

b

a

e

v

z

T

i 650 720

740 730 650 550 650 650 550 650 730 300

l

16

330

z" 440

16 630 720 720 720

d

g

b

a

e

v 720 260 440 3770 300

330

330 1 2 3 4 6 7 8 9 10 11

6640

740 5

740 730 650 550 650 650 550 650 730

ქ. თბილისი, გლდანის რაიონი, ქერჩის ქ. #10

2 2

1

1

KOND გათბობის ქვაბების და კონდიციონერების განთავსების ადგილი

KOND გათბობის ქვაბების და კონდიციონერების განთავსების ადგილი

KOND გათბობის ქვაბების და
კონდიციონერების განთავსების ადგილი

თეთრი ფერის მეტალის ბადე თეთრი ფერის მეტალის ბადე

თეთრი ფერის მეტალის ბადე

წყალმიმღები წყალმიმღები წყალმიმღები

წყალმიმღები წყალმიმღები წყალმიმღები წყალმიმღები წყალმიმღები

წყალმიმღები

წყალმიმღები

წყალმიმღები

წყალმიმღები

წყალმიმღები

წყალმიმღები

9.4 m²

139.9 m²

10.8 m²

87.0 m²

9.4 m² 80.3 m²

10.8 m²

10.8 m² 6.8 m² 53.7 m²

79.5 m²

10.1 m² 149.2 m²

21.5 m²

148.3 m² 20.0 m²

5.9 m²

8.6 m²

11.6 m²

75.9 m²

85.7 m²

84.5 m²

7.2 m²

55.0 m²

10.8 m² 57.8 m²

11.3 m²

64.4 m²

11.1 m² 9.8 m²

76.0 m²

9.7 m²

76.0 m²

9.8 m²

76.2 m²

9.7 m²

75.9 m²

9.4 m²

73.8 m² 74.1 m²

9.3 m²

72.1 m²

9.5 m²

63.5 m²

7.3 m²

9.3 m²

72.1 m²

ბინა 181

ბინა 152

ბინა 153

10 m²

ბინა 51

14 m² 290 290 120 120 20

14 m² 290 290 120 120 20 14 m²

290 250 180

290 200 140 460

120 120

20

315 120 70 115 120 45

200

ბინა 61

ბინა 151

ბინა 54

14 m² 360

160

240 290 210 70 120 60 110 70 270

480 160

160

14 m² 16 m²

3 m 5 m²

²

19 m² 30 m² 21 m² 19 m²

6 m²

ბინა 55

15 m²

6 m²

22 m²

4 m²

11 m²

12 m²

19 m² 13 m²

25 m² 14 m²

5 m²

15 m² 12 m²

4 m²

15 m² 4 m² 12 m²
23 m² 10 m²

15 m² 4 m²

12 m²

21 m² 9 m²

13 m²

19 m²

14 m²

25 m²

5 m² 15 m²12 m² 4 m²

ბინა 52

15 m² 4 m²

14 m²

22 m² 9 m²

ბინა 53

15 m² 4 m²

14 m²

22 m² 9 m²

13 m²

20 m² 5 m²

9 m²

18 მ² ბინა 154 5 მ² 4 მ² 12 მ²

4 m²

ბინა 155

13 m²
20 m² 5 m² 4 m²

22 m²

5 მ² 4 მ² ბინა 62 14 მ² 21 მ²

5 მ² ბინა 63 12 მ²

4 m²

21 m²

5 მ² ბინა 64 12 მ²

4 m²

21 m²

5 მ² ბინა 184 12 მ²

4 m²

21 m²

5 მ² ბინა 183 12 მ²

4 m²

14 m²

20 მ² 5 მ² ბინა 65

12 m²

4 m²

20 მ² 5 მ² ბინა 185

12 m²

4 m²

20 მ² 5 მ² ბინა 186

12 m²

4 m²

22 m²

5 მ² 4 მ² ბინა 182 14 მ²

14 m² 14 m² 14 m²

14 m² 14 m² 14 m²

20 მ² 5 მ² ბინა 66

12 m²

4 m²

14 m²

37.50 37.50

XII გეგმა 37.50 ნიშნულზე

ფურც. სულ ფურც. შეასრულა

დირექტორი

შეამოწმა

დამკვეთი:

პროექტის ავტორები

გ. ფავლენიშვილი
გ. ნონიკაშვილი
გ. ნონიკაშვილი

დაკვეთა #2 მრავალფუნქციური შენობა შპს "უნიქს 2" ი. გაგუა შპს "უნიქს 2" არქიტექტურული
პროექტი პრ. მთავარი არქიტექტორი გ. ფავლენიშვილი XII გეგმა 37.50 ნიშნულზე მ. 1:200 50

გ. ფავლენიშვილი

37.50

37.50

70 120 115 120 45

150

190 315

150 330 200

250 200

120 115 120 70 45

150

190 315

200 330 150

200 250

1 2 3 4 6 650

7 8 9 10 11

k

T"

T

z 240 670

6640 1560

650 240 670
1560

740 5 12 13 14 15

650 15

240 670 12 13 14

1560 720 630 720 720 5560 680 720

d

g

b

a

e

v

z

T

i 650 720

740 730 650 550 650 650 550 650 730 300

l

16

330

z" 440

16 630 720 720 720

d

g

b

a

e

v 720 260 440 3770 300

330

330 1 2 3 4 6 7 8 9 10 11

6640

740 5

740 730 650 550 650 650 550 650 730

ქ. თბილისი, გლდანის რაიონი, ქერჩის ქ. #10

2 2

1

1

KOND გათბობის ქვაბების და კონდიციონერების განთავსების ადგილი

KOND გათბობის ქვაბების და კონდიციონერების განთავსების ადგილი

KOND გათბობის ქვაბების და
კონდიციონერების განთავსების ადგილი

თეთრი ფერის მეტალის ბადე თეთრი ფერის მეტალის ბადე

თეთრი ფერის მეტალის ბადე

წყალმიმღები წყალმიმღები წყალმიმღები

წყალმიმღები წყალმიმღები წყალმიმღები წყალმიმღები წყალმიმღები

წყალმიმღები

წყალმიმღები

წყალმიმღები

წყალმიმღები

წყალმიმღები

წყალმიმღები

9.4 m²

139.9 m²

10.8 m²

87.0 m²

9.4 m² 80.3 m²

10.8 m²

10.8 m² 6.8 m² 53.7 m²

79.5 m²

10.1 m² 149.2 m²

21.5 m²

148.3 m² 20.0 m²

5.9 m²

8.6 m²

11.6 m²

75.9 m²

85.7 m²

84.5 m²

7.2 m²

55.0 m²

10.8 m² 57.8 m²

11.3 m²

64.4 m²

11.1 m² 9.8 m²

76.0 m²

9.7 m²

76.0 m²

9.8 m²

76.2 m²

9.7 m²

75.9 m²

9.4 m²

73.8 m² 74.1 m²

9.3 m²

72.1 m²

9.5 m²

63.5 m²

7.3 m²

9.3 m²

72.1 m²

ბინა 187

ბინა 157

ბინა 158

ბინა 56

14 m² 290 290 120 120 20

14 m² 290 290 120 120 20 14 m²

290 250 180

290 200 140 460

120 120

20

315 120 70 115 120 45

200

ბინა 67

ბინა 156

ბინა 59

14 m² 360

160

240 290 210 70 120 60 110 70 270

480 160

160

14 m² 16 m²

3 m 5 m²

²

19 m² 30 m² 21 m² 19 m²

6 m²

ბინა 60

15 m²

6 m²

22 m²

4 m²

11 m²

12 m²

19 m² 13 m²

25 m² 14 m²

5 m²

15 m² 12 m²

4 m²

15 m² 4 m² 12 m²
23 m² 10 m²

15 m² 4 m²

12 m²

21 m² 9 m²

13 m²

19 m²

14 m²

25 m²

5 m² 15 m²12 m² 4 m²

ბინა 57

15 m² 4 m²

14 m²

22 m² 9 m²

ბინა 58

15 m² 4 m²

14 m²

22 m² 9 m²

13 m²

20 m² 5 m²

9 m²

18 მ² ბინა 159 5 მ² 4 მ² 12 მ²

4 m²

ბინა 160

13 m²
20 m² 5 m² 4 m²

22 m²

5 მ² 4 მ² ბინა 68 14 მ² 21 მ²

5 მ² ბინა 69 12 მ²

4 m²

21 m²

5 მ² ბინა 70 12 მ²

4 m²

21 m²

5 მ² ბინა 190 12 მ²

4 m²

21 m²

5 მ² ბინა 189 12 მ²

4 m²

14 m²

20 მ² 5 მ² ბინა 71

12 m²

4 m²

20 მ² 5 მ² ბინა 191

12 m²

4 m²

20 მ² 5 მ² ბინა 192

12 m²

4 m²

22 m²

5 მ² 4 მ² ბინა 188 14 მ²

14 m² 14 m² 14 m²

14 m² 14 m² 14 m²

20 მ² 5 მ² ბინა 72

12 m²

4 m²

14 m²

40.80 40.80

XIII გეგმა 40.80 ნიშნულზე

ფურც. სულ ფურც. შეასრულა

დირექტორი

შეამოწმა

დამკვეთი:

პროექტის ავტორები

გ. ფავლენიშვილი
გ. ნონიკაშვილი
გ. ნონიკაშვილი

დაკვეთა #2 მრავალფუნქციური შენობა შპს "უნიქს 2" ი. გაგუა შპს "უნიქს 2" არქიტექტურული
პროექტი პრ. მთავარი არქიტექტორი გ. ფავლენიშვილი XIII გეგმა 40.80 ნიშნულზე მ. 1:200 50

გ. ფავლენიშვილი

40.80

40.80

70 120 115 120 45

150

190 315

150 330 200

250 200

120 115 120 70 45

150

190 315

200 330 150

200 250

1 2 3 4 6 650

7 8 9 10 11

k

T"

T

z 240 670

6640 1560

650 240 670
1560

740 5 12 13 14 15

650 15

240 670 12 13 14

1560 720 630 720 720 5560 680 720

d

g

b

a

e

v

z

T

i 650 720

740 730 650 550 650 650 550 650 730 300

l

16

330

z" 440

16 630 720 720 720

d

g

b

a

e

v 720 260 440 3770 300

330

330 1 2 3 4 6 7 8 9 10 11

6640

740 5

740 730 650 550 650 650 550 650 730

ქ. თბილისი, გლდანის რაიონი, ქერჩის ქ. #10

2 2

1

1

KOND გათბობის ქვაბების და კონდიციონერების განთავსების ადგილი

KOND გათბობის ქვაბების და კონდიციონერების განთავსების ადგილი

KOND გათბობის ქვაბების და
კონდიციონერების განთავსების ადგილი

თეთრი ფერის მეტალის ბადე თეთრი ფერის მეტალის ბადე

თეთრი ფერის მეტალის ბადე

წყალმიმღები წყალმიმღები წყალმიმღები

წყალმიმღები წყალმიმღები წყალმიმღები წყალმიმღები წყალმიმღები

წყალმიმღები

წყალმიმღები

წყალმიმღები

წყალმიმღები

წყალმიმღები

წყალმიმღები

9.4 m²

139.9 m²

10.8 m²

87.0 m²

9.4 m² 80.3 m²

10.8 m²

10.8 m² 6.8 m² 53.7 m²

79.5 m²

10.1 m² 149.2 m²

21.5 m²

148.3 m² 20.0 m²

5.9 m²

8.6 m²

11.6 m²

75.9 m²

85.7 m²

84.5 m²

7.2 m²

55.0 m²

10.8 m² 57.8 m²

11.3 m²

64.4 m²

11.1 m² 9.8 m²

76.0 m²

9.7 m²

76.0 m²

9.8 m²

76.2 m²

9.7 m²

75.9 m²

9.4 m²

73.8 m² 74.1 m²

9.3 m²

72.1 m²

9.5 m²

63.5 m²

7.3 m²

9.3 m²

72.1 m²

ბინა 193

ბინა 162

ბინა 163

10 m²

ბინა 61

14 m² 290 290 120 120 20

14 m² 290 290 120 120 20 14 m²

290 250 180

290 200 140 460

120 120

20

315 120 70 115 120 45

200

ბინა 73

ბინა 161

ბინა 64

14 m² 360

160

240 290 210 70 120 60 110 70 270

480 160

160

14 m² 16 m²

3 m 5 m²

²

19 m² 30 m² 21 m² 19 m²

6 m²

ბინა 65

15 m²

6 m²

22 m²

4 m²

11 m²

12 m²

19 m² 13 m²

25 m² 14 m²

5 m²

15 m² 12 m²

4 m²

15 m² 4 m² 12 m²
23 m² 10 m²

15 m² 4 m²

12 m²

21 m² 9 m²

13 m²

19 m²

14 m²

25 m²

5 m² 15 m²12 m² 4 m²

ბინა 62

15 m² 4 m²

14 m²

22 m² 9 m²

ბინა 63

15 m² 4 m²

14 m²

22 m² 9 m²

13 m²

20 m² 5 m²

9 m²

18 მ² ბინა 164 5 მ² 4 მ² 12 მ²

4 m²

ბინა 165

13 m²
20 m² 5 m² 4 m²

22 m²

5 მ² 4 მ² ბინა 74 14 მ² 21 მ²

5 მ² ბინა 75 12 მ²

4 m²

21 m²

5 მ² ბინა 76 12 მ²

4 m²

21 m²

5 მ² ბინა 196 12 მ²

4 m²

21 m²

5 მ² ბინა 195 12 მ²

4 m²

14 m²

20 მ² 5 მ² ბინა 77

12 m²

4 m²

20 მ² 5 მ² ბინა 197

12 m²

4 m²

20 მ² 5 მ² ბინა 198

12 m²

4 m²

22 m²

5 მ² 4 მ² ბინა 194 14 მ²

14 m² 14 m² 14 m²

14 m² 14 m² 14 m²

20 მ² 5 მ² ბინა 78

12 m²

4 m²

14 m²

44.10 44.10

XIV გეგმა 44.10 ნიშნულზე

ფურც. სულ ფურც. შეასრულა

დირექტორი

შეამოწმა

დამკვეთი:

პროექტის ავტორები

გ. ფავლენიშვილი
გ. ნონიკაშვილი
გ. ნონიკაშვილი

დაკვეთა #2 მრავალფუნქციური შენობა შპს "უნიქს 2" ი. გაგუა შპს "უნიქს 2" არქიტექტურული
პროექტი პრ. მთავარი არქიტექტორი გ. ფავლენიშვილი XIV გეგმა 44.10 ნიშნულზე მ. 1:200 50

გ. ფავლენიშვილი

44.10

44.10

70 120 115 120 45

150

190 315

150 330 200

250 200

120 115 120 70 45

150

190 315

200 330 150

200 250

1 2 3 4 6 650

7 8 9 10 11

k

T"

T

z 240 670

6640 1560

650 240 670
1560

740 5 12 13 14 15

650 15

240 670 12 13 14

1560 720 630 720 720 5560 680 720

d

g

b

a

e

v

z

T

i 650 720

740 730 650 550 650 650 550 650 730 300

l

16

330

z" 440

16 630 720 720 720

d

g

b

a

e

v 720 260 440 3770 300

330

330 1 2 3 4 6 7 8 9 10 11

6640

740 5

740 730 650 550 650 650 550 650 730

ქ. თბილისი, გლდანის რაიონი, ქერჩის ქ. #10

2 2

1

1

KOND გათბობის ქვაბების და კონდიციონერების განთავსების ადგილი

KOND გათბობის ქვაბების და კონდიციონერების განთავსების ადგილი

KOND გათბობის ქვაბების და
კონდიციონერების განთავსების ადგილი

თეთრი ფერის მეტალის ბადე თეთრი ფერის მეტალის ბადე

თეთრი ფერის მეტალის ბადე

წყალმიმღები წყალმიმღები წყალმიმღები

წყალმიმღები წყალმიმღები წყალმიმღები წყალმიმღები წყალმიმღები

წყალმიმღები

წყალმიმღები

წყალმიმღები

წყალმიმღები

წყალმიმღები

წყალმიმღები

9.4 m²

139.9 m²

10.8 m²

87.0 m²

9.4 m² 80.3 m²

10.8 m²

10.8 m² 6.8 m² 53.7 m²

79.5 m²

10.1 m² 149.2 m²

21.5 m²

148.3 m² 20.0 m²

5.9 m²

8.6 m²

11.6 m²

75.9 m²

85.7 m²

84.5 m²

7.2 m²

55.0 m²

10.8 m² 57.8 m²

11.3 m²

64.4 m²

11.1 m² 9.8 m²

76.0 m²

9.7 m²

76.0 m²

9.8 m²

76.2 m²

9.7 m²

75.9 m²

9.4 m²

73.8 m² 74.1 m²

9.3 m²

72.1 m²

9.5 m²

63.5 m²

7.3 m²

9.3 m²

72.1 m²

ბინა 199

ბინა 167

ბინა 168

ბინა 66

14 m² 290 290 120 120 20

14 m² 290 290 120 120 20 14 m²

290 250 180

290 200 140 460

120 120

20

315 120 70 115 120 45

200

ბინა 79

ბინა 166

ბინა 69

14 m² 360

160

240 290 210 70 120 60 110 70 270

480 160

160

14 m² 16 m²

3 m 5 m²

²

19 m² 30 m² 21 m² 19 m²

6 m²

ბინა 70

15 m²

6 m²

22 m²

4 m²

11 m²

12 m²

19 m² 13 m²

25 m² 14 m²

5 m²

15 m² 12 m²

4 m²

15 m² 4 m² 12 m²
23 m² 10 m²

15 m² 4 m²

12 m²

21 m² 9 m²

13 m²

19 m²

14 m²

25 m²

5 m² 15 m²12 m² 4 m²

ბინა 67

15 m² 4 m²

14 m²

22 m² 9 m²

ბინა 68

15 m² 4 m²

14 m²

22 m² 9 m²

13 m²

20 m² 5 m²

9 m²

18 მ² ბინა 169 5 მ² 4 მ² 12 მ²

4 m²

ბინა 170

13 m²
20 m² 5 m² 4 m²

22 m²

5 მ² 4 მ² ბინა 80 14 მ² 21 მ²

5 მ² ბინა 81 12 მ²

4 m²

21 m²

5 მ² ბინა 82 12 მ²

4 m²

21 m²

5 მ² ბინა 202 12 მ²

4 m²

21 m²

5 მ² ბინა 201 12 მ²

4 m²

14 m²

20 მ² 5 მ² ბინა 83

12 m²

4 m²

20 მ² 5 მ² ბინა 203

12 m²

4 m²

20 მ² 5 მ² ბინა 204

12 m²

4 m²

22 m²

5 მ² 4 მ² ბინა 200 14 მ²

14 m² 14 m² 14 m²

14 m² 14 m² 14 m²

20 მ² 5 მ² ბინა 84

12 m²

4 m²

14 m²

47.40 47.40

XV გეგმა 47.40 ნიშნულზე

ფურც. სულ ფურც. შეასრულა

დირექტორი

შეამოწმა

დამკვეთი:

პროექტის ავტორები

გ. ფავლენიშვილი
გ. ნონიკაშვილი
გ. ნონიკაშვილი

დაკვეთა #2 მრავალფუნქციური შენობა შპს "უნიქს 2" ი. გაგუა შპს "უნიქს 2" არქიტექტურული
პროექტი პრ. მთავარი არქიტექტორი გ. ფავლენიშვილი XV გეგმა 47.40 ნიშნულზე მ. 1:200 50

გ. ფავლენიშვილი

47.40

47.40

70 120 115 120 45

150

190 315

150 330 200

250 200

120 115 120 70 45

150

190 315

200 330 150

200 250

1 2 3 4 6 650

7 8 9 10 11

k

T"

T

z 240 670

6640 1560

650 240 670
1560

740 5 12 13 14 15

650 15

240 670 12 13 14

1560 720 630 720 720 5560 680 720

d

g

b

a

e

v

z

T

i 650 720

740 730 650 550 650 650 550 650 730 300

l

16

330

z" 440

16 630 720 720 720

d

g

b

a

e

v 720 260 440 3770 300

330

330 1 2 3 4 6 7 8 9 10 11

6640

740 5

740 730 650 550 650 650 550 650 730

ქ. თბილისი, გლდანის რაიონი, ქერჩის ქ. #10

2 2

1

1

KOND გათბობის ქვაბების და კონდიციონერების განთავსების ადგილი

KOND გათბობის ქვაბების და კონდიციონერების განთავსების ადგილი

KOND გათბობის ქვაბების და
კონდიციონერების განთავსების ადგილი

თეთრი ფერის მეტალის ბადე თეთრი ფერის მეტალის ბადე

თეთრი ფერის მეტალის ბადე

წყალმიმღები წყალმიმღები წყალმიმღები

წყალმიმღები წყალმიმღები წყალმიმღები წყალმიმღები წყალმიმღები

წყალმიმღები

წყალმიმღები

წყალმიმღები

წყალმიმღები

წყალმიმღები

წყალმიმღები

9.4 m²

139.9 m²

10.8 m²

87.0 m²

9.4 m² 80.3 m²

10.8 m²

10.8 m² 6.8 m² 53.7 m²

79.5 m²

10.1 m² 149.2 m²

21.5 m²

148.3 m² 20.0 m²

5.9 m²

8.6 m²

11.6 m²

75.9 m²

85.7 m²

84.5 m²

7.2 m²

55.0 m²

10.8 m² 57.8 m²

11.3 m²

64.4 m²

11.1 m² 9.8 m²

76.0 m²

9.7 m²

76.0 m²

9.8 m²

76.2 m²

9.7 m²

75.9 m²

9.4 m²

73.8 m² 74.1 m²

9.3 m²

72.1 m²

9.5 m²

63.5 m²

7.3 m²

9.3 m²

72.1 m²

ბინა 205

ბინა 172

ბინა 173

ბინა 71

14 m² 290 290 120 120 20

14 m² 290 290 120 120 20 14 m²

290 250 180

290 200 140 460

120 120

20

315 120 70 115 120 45

200

ბინა 85

ბინა 171

ბინა 74

14 m² 360

160

240 290 210 70 120 60 110 70 270

480 160

160

14 m² 16 m²

3 m 5 m²

²

19 m² 30 m² 21 m² 19 m²

6 m²

ბინა 75

15 m²

6 m²

22 m²

4 m²

11 m²

12 m²

19 m² 13 m²

25 m² 14 m²

5 m²

15 m² 12 m²

4 m²

15 m² 4 m² 12 m²
23 m² 10 m²

15 m² 4 m²

12 m²

21 m² 9 m²

13 m²

19 m²

14 m²

25 m²

5 m² 15 m²12 m² 4 m²

ბინა 72

15 m² 4 m²

14 m²

22 m² 9 m²

ბინა 73

15 m² 4 m²

14 m²

22 m² 9 m²

13 m²

20 m² 5 m²

9 m²

18 მ² ბინა 174 5 მ² 4 მ² 12 მ²

4 m²

ბინა 175

13 m²
20 m² 5 m² 4 m²

22 m²

5 მ² 4 მ² ბინა 86 14 მ² 21 მ²

5 მ² ბინა 87 12 მ²

4 m²

21 m²

5 მ² ბინა 88 12 მ²

4 m²

21 m²

5 მ² ბინა 208 12 მ²

4 m²

21 m²

5 მ² ბინა 207 12 მ²

4 m²

14 m²

20 მ² 5 მ² ბინა 89

12 m²

4 m²

20 მ² 5 მ² ბინა 209

12 m²

4 m²

20 მ² 5 მ² ბინა 210

12 m²

4 m²

22 m²

5 მ² 4 მ² ბინა 206 14 მ²

14 m² 14 m² 14 m²

14 m² 14 m² 14 m²

20 მ² 5 მ² ბინა 90

12 m²

4 m²

14 m²

50.70 50.70

XVI გეგმა 50.70 ნიშნულზე

ფურც. სულ ფურც. შეასრულა

დირექტორი

შეამოწმა

დამკვეთი:

პროექტის ავტორები

გ. ფავლენიშვილი
გ. ნონიკაშვილი
გ. ნონიკაშვილი

დაკვეთა #2 მრავალფუნქციური შენობა შპს "უნიქს 2" ი. გაგუა შპს "უნიქს 2" არქიტექტურული
პროექტი პრ. მთავარი არქიტექტორი გ. ფავლენიშვილი XVI გეგმა 50.70 ნიშნულზე მ. 1:200 50

გ. ფავლენიშვილი

50.70

50.70

70 120 115 120 45

150

190 315

150 330 200

250 200

120 115 120 70 45

150

190 315

200 330 150

200 250

1 2 3 4 6 650

7 8 9 10 11

k

T"

T

z 240 670

6640 1560

650 240 670
1560

740 5 12 13 14 15

650 15

240 670 12 13 14

1560 720 630 720 720 5560 680 720

d

g

b

a

e

v

z

T

i 650 720

740 730 650 550 650 650 550 650 730 300

l

16

330

z" 440

16 630 720 720 720

d

g

b

a

e

v 720 260 440 3770 300

330

330 1 2 3 4 6 7 8 9 10 11

6640

740 5

740 730 650 550 650 650 550 650 730

ქ. თბილისი, გლდანის რაიონი, ქერჩის ქ. #10

2 2

1

1

KOND გათბობის ქვაბების და კონდიციონერების განთავსების ადგილი

KOND გათბობის ქვაბების და კონდიციონერების განთავსების ადგილი

KOND გათბობის ქვაბების და
კონდიციონერების განთავსების ადგილი

თეთრი ფერის მეტალის ბადე თეთრი ფერის მეტალის ბადე

თეთრი ფერის მეტალის ბადე

წყალმიმღები წყალმიმღები წყალმიმღები

წყალმიმღები წყალმიმღები წყალმიმღები წყალმიმღები წყალმიმღები

წყალმიმღები

წყალმიმღები

წყალმიმღები

წყალმიმღები

წყალმიმღები

წყალმიმღები

9.4 m²

139.9 m²

10.8 m²

87.0 m²

9.4 m² 80.3 m²

10.8 m²

10.8 m² 6.8 m² 53.7 m²

79.5 m²

10.1 m² 149.2 m²

21.5 m²

148.3 m² 20.0 m²

5.9 m²

8.6 m²

11.6 m²

75.9 m²

85.7 m²

84.5 m²

7.2 m²

55.0 m²

10.8 m² 57.8 m²

11.3 m²

64.4 m²

11.1 m² 9.8 m²

76.0 m²

9.7 m²

76.0 m²

9.8 m²

76.2 m²

9.7 m²

75.9 m²

9.4 m²

73.8 m² 74.1 m²

9.3 m²

72.1 m²

9.5 m²

63.5 m²

7.3 m²

9.3 m²

72.1 m²

ბინა 211

ბინა 177

ბინა 178

ბინა 76

14 m² 290 290 120 120 20

14 m² 290 290 120 120 20 14 m²

290 250 180

290 200 140 460

120 120

20

315 120 70 115 120 45

200

ბინა 91

ბინა 176

ბინა 79

14 m² 360

160

240 290 210 70 120 60 110 70 270

480 160

160

14 m² 16 m²

3 m 5 m²

²

19 m² 30 m² 21 m² 19 m²

6 m²

ბინა 80

15 m²

6 m²

22 m²

4 m²

11 m²

12 m²

19 m² 13 m²

25 m² 14 m²

5 m²

15 m² 12 m²

4 m²

15 m² 4 m² 12 m²
23 m² 10 m²

15 m² 4 m²

12 m²

21 m² 9 m²

13 m²

19 m²

14 m²

25 m²

5 m² 15 m²12 m² 4 m²

ბინა 77

15 m² 4 m²

14 m²

22 m² 9 m²

ბინა 78

15 m² 4 m²

14 m²

22 m² 9 m²

13 m²

20 m² 5 m²

9 m²

18 მ² ბინა 179 5 მ² 4 მ² 12 მ²

4 m²

ბინა 180

13 m²
20 m² 5 m² 4 m²

22 m²

5 მ² 4 მ² ბინა 92 14 მ² 21 მ²

5 მ² ბინა 93 12 მ²

4 m²

21 m²

5 მ² ბინა 94 12 მ²

4 m²

21 m²

5 მ² ბინა 214 12 მ²

4 m²

21 m²

5 მ² ბინა 213 12 მ²

4 m²

14 m²

20 მ² 5 მ² ბინა 95

12 m²

4 m²

20 მ² 5 მ² ბინა 215

12 m²

4 m²

20 მ² 5 მ² ბინა 216

12 m²

4 m²

22 m²

5 მ² 4 მ² ბინა 212 14 მ²

14 m² 14 m² 14 m²

14 m² 14 m² 14 m²

20 მ² 5 მ² ბინა 96

12 m²

4 m²

14 m²

54.00 54.00

XVII გეგმა 54.00 ნიშნულზე

ფურც. სულ ფურც. შეასრულა

დირექტორი

შეამოწმა

დამკვეთი:

პროექტის ავტორები

გ. ფავლენიშვილი
გ. ნონიკაშვილი
გ. ნონიკაშვილი

დაკვეთა #2 მრავალფუნქციური შენობა შპს "უნიქს 2" ი. გაგუა შპს "უნიქს 2" არქიტექტურული
პროექტი პრ. მთავარი არქიტექტორი გ. ფავლენიშვილი XVII გეგმა 54.00 ნიშნულზე მ. 1:200 50

გ. ფავლენიშვილი

54.00

54.00

70 120 115 120 45

150

190 315

150 330 200

250 200

120 115 120 70 45

150

190 315

200 330 150

200 250

1 2 3 4 6 650

7 8 9 10 11

k

T"

T

z 240 670

6640 1560

650 240 670
1560

740 5 12 13 14 15

650 15

240 670 12 13 14

1560 720 630 720 720 5560 680 720

d

g

b

a

e

v

z

T

i 650 720

740 730 650 550 650 650 550 650 730 300

l

16

330

z" 440

16 630 720 720 720

d

g

b

a

e

v 720 260 440 3770 300

330

330 1 2 3 4 6 7 8 9 10 11

6640

740 5

740 730 650 550 650 650 550 650 730

ქ. თბილისი, გლდანის რაიონი, ქერჩის ქ. #10

2 2

1

1

KOND გათბობის ქვაბების და კონდიციონერების განთავსების ადგილი

KOND გათბობის ქვაბების და კონდიციონერების განთავსების ადგილი

KOND გათბობის ქვაბების და
კონდიციონერების განთავსების ადგილი

თეთრი ფერის მეტალის ბადე თეთრი ფერის მეტალის ბადე

თეთრი ფერის მეტალის ბადე

წყალმიმღები წყალმიმღები წყალმიმღები

წყალმიმღები წყალმიმღები წყალმიმღები წყალმიმღები წყალმიმღები

წყალმიმღები

წყალმიმღები

წყალმიმღები

წყალმიმღები

წყალმიმღები

წყალმიმღები

9.4 m²

139.9 m²

10.8 m²

87.0 m²

9.4 m² 80.3 m²

10.8 m²

10.8 m² 6.8 m² 53.7 m²

79.5 m²

10.1 m² 149.2 m²

21.5 m²

148.3 m² 20.0 m²

5.9 m²

8.6 m²

11.6 m²

75.9 m²

85.7 m²

84.5 m²

7.2 m²

55.0 m²

10.8 m² 57.8 m²

11.3 m²

64.4 m²

11.1 m² 9.8 m²

76.0 m²

9.7 m²

76.0 m²

9.8 m²

76.2 m²

9.7 m²

75.9 m²

9.4 m²

73.8 m² 74.1 m²

9.3 m²

72.1 m²

9.5 m²

63.5 m²

7.3 m²

9.3 m²

72.1 m²

ბინა 217

ბინა 182

ბინა 183

ბინა 81

14 m² 290 290 120 120 20

14 m² 290 290 120 120 20 14 m²

290 250 180

290 200 140 460

120 120

20

315 120 70 115 120 45

200

ბინა 97

ბინა 181

ბინა 84

14 m² 360

160

240 290 210 70 120 60 110 70 270

480 160

160

14 m² 16 m²

3 m 5 m²

²

19 m² 30 m² 21 m² 19 m²

6 m²

ბინა 85

15 m²

6 m²

22 m²

4 m²

11 m²

12 m²

19 m² 13 m²

25 m² 14 m²

5 m²

15 m² 12 m²

4 m²

15 m² 4 m² 12 m²
23 m² 10 m²

15 m² 4 m²

12 m²

21 m² 9 m²

13 m²

19 m²

14 m²

25 m²

5 m² 15 m²12 m² 4 m²

ბინა 82

15 m² 4 m²

14 m²

22 m² 9 m²

ბინა 83

15 m² 4 m²

14 m²

22 m² 9 m²

13 m²

20 m² 5 m²

9 m²

18 მ² ბინა 184 5 მ² 4 მ² 12 მ²

4 m²

ბინა 185

13 m²
20 m² 5 m² 4 m²

22 m²

5 მ² 4 მ² ბინა 98 14 მ² 21 მ²

5 მ² ბინა 99 12 მ²

4 m²

21 m²

5 მ² ბინა 100 12 მ²

4 m²

21 m²

5 მ² ბინა 220 12 მ²

4 m²

21 m²

5 მ² ბინა 219 12 მ²

4 m²

14 m²

20 მ² 5 მ² ბინა 101

12 m²

4 m²

20 მ² 5 მ² ბინა 221

12 m²

4 m²

20 მ² 5 მ² ბინა 222

12 m²

4 m²

22 m²

5 მ² 4 მ² ბინა 218 14 მ²

14 m² 14 m² 14 m²

14 m² 14 m² 14 m²

20 მ² 5 მ² ბინა 102

12 m²

4 m²

14 m²

57.30 57.30

XVIII გეგმა 57.30 ნიშნულზე

ფურც. სულ ფურც. შეასრულა

დირექტორი

შეამოწმა

დამკვეთი:

პროექტის ავტორები

გ. ფავლენიშვილი
გ. ნონიკაშვილი
გ. ნონიკაშვილი

დაკვეთა #2 მრავალფუნქციური შენობა შპს "უნიქს 2" ი. გაგუა შპს "უნიქს 2" არქიტექტურული
პროექტი პრ. მთავარი არქიტექტორი გ. ფავლენიშვილი XVIII გეგმა 57.30 ნიშნულზე მ. 1:200 50

გ. ფავლენიშვილი

57.30

57.30

70 120 115 120 45

150

190 315

150 330 200

250 200

120 115 120 70 45

150

190 315

200 330 150

200 250

1 2 3 4 6 650

7 8 9 10 11

k

T"

T

z 240 670

6640 1560

650 240 670
1560

740 5 12 13 14 15

650 15

240 670 12 13 14

1560 720 630 720 720 5560 680 720

d

g

b

a

e

v

z

T

i 650 720

740 730 650 550 650 650 550 650 730 300

l

16

330

z" 440

16 630 720 720 720

d

g

b

a

e

v 720 260 440 3770 300

330

330 1 2 3 4 6 7 8 9 10 11

6640

740 5

740 730 650 550 650 650 550 650 730

ქ. თბილისი, გლდანის რაიონი, ქერჩის ქ. #10

2 2

1

1

KOND გათბობის ქვაბების და კონდიციონერების განთავსების ადგილი

KOND გათბობის ქვაბების და კონდიციონერების განთავსების ადგილი

KOND გათბობის ქვაბების და
კონდიციონერების განთავსების ადგილი

თეთრი ფერის მეტალის ბადე თეთრი ფერის მეტალის ბადე

თეთრი ფერის მეტალის ბადე

წყალმიმღები წყალმიმღები წყალმიმღები

წყალმიმღები წყალმიმღები წყალმიმღები წყალმიმღები წყალმიმღები

წყალმიმღები

წყალმიმღები

წყალმიმღები

წყალმიმღები

წყალმიმღები

წყალმიმღები

9.4 m²

139.9 m²

10.8 m²

87.0 m²

9.4 m² 80.3 m²

10.8 m²

10.8 m² 6.8 m² 53.7 m²

79.5 m²

10.1 m² 149.2 m²

21.5 m²

148.3 m² 20.0 m²

5.9 m²

8.6 m²

11.6 m²

75.9 m²

85.7 m²

84.5 m²

7.2 m²

55.0 m²

10.8 m² 57.8 m²

11.3 m²

64.4 m²

11.1 m² 9.8 m²

76.0 m²

9.7 m²

76.0 m²

9.8 m²

76.2 m²

9.7 m²

75.9 m²

9.4 m²

73.8 m² 74.1 m²

9.3 m²

72.1 m²

9.5 m²

63.5 m²

7.3 m²

9.3 m²

72.1 m²

ბინა 223

ბინა 187

ბინა 188

ბინა 86

14 m² 290 290 120 120 20

14 m² 290 290 120 120 20 14 m²

290 250 180

290 200 140 460

120 120

20

315 120 70 115 120 45

200

ბინა 103

ბინა 186

ბინა 89

14 m² 360

160

240 290 210 70 120 60 110 70 270

480 160

160

14 m² 16 m²

3 m 5 m²

²

19 m² 30 m² 21 m² 19 m²

6 m²

ბინა 90

15 m²

6 m²

22 m²

4 m²

11 m²

12 m²

19 m² 13 m²

25 m² 14 m²

5 m²

15 m² 12 m²

4 m²

15 m² 4 m² 12 m²
23 m² 10 m²

15 m² 4 m²

12 m²

21 m² 9 m²

13 m²

19 m²

14 m²

25 m²

5 m² 15 m²12 m² 4 m²

ბინა 87

15 m² 4 m²

14 m²

22 m² 9 m²

ბინა 88

15 m² 4 m²

14 m²

22 m² 9 m²

13 m²

20 m² 5 m²

9 m²

18 მ² ბინა 189 5 მ² 4 მ² 12 მ²

4 m²

ბინა 190

13 m²
20 m² 5 m² 4 m²

22 m²

5 მ² 4 მ² ბინა 104 14 მ² 21 მ²

5 მ² ბინა 105 12 მ²

4 m²

21 m²

5 მ² ბინა 106 12 მ²

4 m²

21 m²

5 მ² ბინა 226 12 მ²

4 m²

21 m²

5 მ² ბინა 225 12 მ²

4 m²

14 m²

20 მ² 5 მ² ბინა 107

12 m²

4 m²

20 მ² 5 მ² ბინა 227

12 m²

4 m²

20 მ² 5 მ² ბინა 228

12 m²

4 m²

22 m²

5 მ² 4 მ² ბინა 224 14 მ²

14 m² 14 m² 14 m²

14 m² 14 m² 14 m²

20 მ² 5 მ² ბინა 108

12 m²

4 m²

14 m²

60.60 60.60

XIX გეგმა 60.60 ნიშნულზე

ფურც. სულ ფურც. შეასრულა

დირექტორი

შეამოწმა

დამკვეთი:

პროექტის ავტორები

გ. ფავლენიშვილი
გ. ნონიკაშვილი
გ. ნონიკაშვილი

დაკვეთა #2 მრავალფუნქციური შენობა შპს "უნიქს 2" ი. გაგუა შპს "უნიქს 2" არქიტექტურული
პროექტი პრ. მთავარი არქიტექტორი გ. ფავლენიშვილი XIX გეგმა 60.60 ნიშნულზე მ. 1:200 50

გ. ფავლენიშვილი

60.60

60.60

70 120 115 120 45

150

190 315

150 330 200

250 200

120 115 120 70 45

150

190 315

200 330 150

200 250

1 2 3 4 6 650

7 8 9 10 11

k

T"

T

z 240 670

6640 1560

650 240 670
1560

740 5 12 13 14 15

650 15

240 670 12 13 14

1560 720 630 720 720 5560 680 720

d

g

b

a

e

v

z

T

i 650 720

740 730 650 550 650 650 550 650 730 300

l

16

330

z" 440

16 630 720 720 720

d

g

b

a

e

v 720 260 440 3770 300

330

330 1 2 3 4 6 7 8 9 10 11

6640

740 5

740 730 650 550 650 650 550 650 730

ქ. თბილისი, გლდანის რაიონი, ქერჩის ქ. #10

2 2

1

1

KOND გათბობის ქვაბების და კონდიციონერების განთავსების ადგილი

KOND გათბობის ქვაბების და კონდიციონერების განთავსების ადგილი

KOND გათბობის ქვაბების და
კონდიციონერების განთავსების ადგილი

თეთრი ფერის მეტალის ბადე თეთრი ფერის მეტალის ბადე

თეთრი ფერის მეტალის ბადე

წყალმიმღები წყალმიმღები წყალმიმღები

წყალმიმღები წყალმიმღები წყალმიმღები წყალმიმღები წყალმიმღები

წყალმიმღები

წყალმიმღები

წყალმიმღები

წყალმიმღები

წყალმიმღები

წყალმიმღები

9.4 m²

139.9 m²

10.8 m²

87.0 m²

9.4 m² 80.3 m²

10.8 m²

10.8 m² 6.8 m² 53.7 m²

79.5 m²

10.1 m² 149.2 m²

21.5 m²

148.3 m² 20.0 m²

5.9 m²

8.6 m²

11.6 m²

75.9 m²

85.7 m²

84.5 m²

7.2 m²

55.0 m²

10.8 m² 57.8 m²

11.3 m²

64.4 m²

11.1 m² 9.8 m²

76.0 m²

9.7 m²

76.0 m²

9.8 m²

76.2 m²

9.7 m²

75.9 m²

9.4 m²

73.8 m² 74.1 m²

9.3 m²

72.1 m²

9.5 m²

63.5 m²

7.3 m²

9.3 m²

72.1 m²

XX გეგმა 63.90 ნიშნულზე

ბინა 8 116 მ²

ბინა 6 78 მ²

ბინა 5 72 მ²

ბინა 5 35 მ²

14 m² 290 290 120 120 20

14 m² 290 290 120 120 20 14 m²

290 250 180

290 200 140 460

120 120

20

315 120 70 115 120 45 73 m²

200

ბინა 1 105 მ²

ბინა 7 87 მ²

ბინა 2

14 m² 360

160

240 290 210 70 120 60 110 70 270

3 m 5 m²

²

9 m²

19 m² 30 m² 21 m² 19 m²

6 m²

ბინა 1 75 მ² 15 მ²

6 m²

4 m²

11 m² 4 m² 4 m² 10 m²

4 m²

9 m²

5 m² 4 m²

ბინა 4 76 მ²

4 m²

9 m²

ბინა 3 76 მ²

4 m²

9 m²

9 m²

ბინა 9 30 მ²

4 m²

4 m²

10 მ² ბინა 8 35 მ² 4 მ²

ბინა 3 44 მ² 4 მ² ბინა 4 44 მ² 4 მ² ბინა 5 44 მ² 4 მ² 5 მ² ბინა 6 44 მ² 4 მ²

9 m²

20 მ² 5 მ² ბინა 11 67 მ²

12 m²
4 m²

9 m²

20 მ² 5 მ² ბინა 10 67 მ²

12 m²
4 m²

9 m²

20 მ² 5 მ² ბინა 9 67 მ²

12 m²
4 m²

5 მ² 4 მ² ბინა 7 35 მ²

14 m² 14 m² 14 m²

9 m²

20 მ² 5 მ² ბინა 12 67 მ²

12 m²
4 m²

14 m²

63.90 63.90

ფურც. სულ ფურც. შეასრულა

დირექტორი

შეამოწმა

დამკვეთი:

პროექტის ავტორები

გ. ფავლენიშვილი
გ. ნონიკაშვილი
გ. ნონიკაშვილი

დაკვეთა #2 მრავალფუნქციური შენობა შპს "უნიქს 2" ი. გაგუა შპს "უნიქს 2" არქიტექტურული
პროექტი პრ. მთავარი არქიტექტორი გ. ფავლენიშვილი XXI გეგმა 63.90 ნიშნულზე მ. 1:200 50

გ. ფავლენიშვილი

63.90

63.90

70 120 115 120 45

150

190 315

150 330 200

250 200

120 115 120 70 45

150

190 315

200 330 150

200 250

1 2 3 4 6 650

7 8 9 10 11

k

T"
T

z 240 670

6640 1560

650 240 670
1560

740 5 12 13 14 15

650 15

240 670 12 13 14

1560 720 630 720 720 5560 680 720

d

g

b

a

e

v

z

T

i 650 720

740 730 650 550 650 650 550 650 730 300

l

16

330

z" 440

16 630 720 720 720

d

g

b

a

e

v 720 260 440 3770 300

330

330 1 2 3 4 6 7 8 9 10 11

6640

740 5

740 730 650 550 650 650 550 650 730

ქ. თბილისი, გლდანის რაიონი, ქერჩის ქ. #10

2 2

1

1

10 m²

10 m²

10 m²

10 m²

10 m²

6 m²

250 160 57 m² 14 m² 14 m² 14 m² 14 m² 11 m² 11 m²

10 m²

10 m²

34 m²

17 m² 20 m²

5 m² 20 m² 17 m²

5 m² 17 m² 20 m²

5 m² 20 m² 17 m² 17 m² 11 m² 12 m² 12 m²

22 m²12 m²

15 m² 12 m²

23 m²

15 m²

12 m²

21 m²

15 m² 14 m²

22 m²

15 m²

14 m²

22 m²

5 m²

KOND გათბობის ქვაბების და კონდიციონერების განთავსების ადგილი

KOND გათბობის ქვაბების და კონდიციონერების განთავსების ადგილი

KOND გათბობის ქვაბების და
კონდიციონერების განთავსების ადგილი

თეთრი ფერის მეტალის ბადე თეთრი ფერის მეტალის ბადე

თეთრი ფერის მეტალის ბადე

წყალმიმღები წყალმიმღები წყალმიმღები

წყალმიმღები წყალმიმღები წყალმიმღები წყალმიმღები წყალმიმღები

წყალმიმღები

წყალმიმღები

წყალმიმღები

წყალმიმღები

წყალმიმღები

წყალმიმღები

4 m²

ტერასა

ტერასა

ტერასა

ტერასა

ტერასა ტერასა ტერასა ტერასა ტერასა ტერასა ტერასა

290 290 120 120 20 290 290 120 120 20

290 250 180

290 200

120 20 120

240 290 210 270

67.50 67.50

სახურავის გეგმა 67.50 ნიშნულზე

ფურც. სულ ფურც. შეასრულა

დირექტორი

შეამოწმა

დამკვეთი:

პროექტის ავტორები

გ. ფავლენიშვილი
გ. ნონიკაშვილი
გ. ნონიკაშვილი

დაკვეთა #2 მრავალფუნქციური შენობა შპს "უნიქს 2" ი. გაგუა შპს "უნიქს 2" არქიტექტურული
პროექტი პრ. მთავარი არქიტექტორი გ. ფავლენიშვილი სახურავის გეგმა 67.50 ნიშნულზე მ. 1:200 50

გ. ფავლენიშვილი

67.50

67.50

70

150 330 200

250 200

200 330 150

200 250

ქ. თბილისი, გლდანის რაიონი, ქერჩის ქ. #10

2 2

1

1

თეთრი ფერის მეტალის ბადე თეთრი ფერის მეტალის ბადე

თეთრი ფერის მეტალის ბადე

წყალმიმღები წყალმიმღები წყალმიმღები

წყალმიმღები წყალმიმღები წყალმიმღები წყალმიმღები წყალმიმღები

წყალმიმღები

წყალმიმღები

წყალმიმღები

წყალმიმღები

წყალმიმღები

წყალმიმღები

1 2 3 4 6 650

7 8 9 10 11

k

T"

T

z 240 670

6640 1560

650 240 670
1560

740 5 12 13 14 15

650 15

240 670 12 13 14

1560 720 630 720 720 5560 680 720

d

g

b

a

e

v

z

T

i 650 720

740 730 650 550 650 650 550 650 730 300

l

16

330

z" 440

16 630 720 720 720

d

g

b

a

e

v 720 260 440 3770 300

330

330 1 2 3 4 6 7 8 9 10 11

6640

740 5

740 730 650 550 650 650 550 650 730

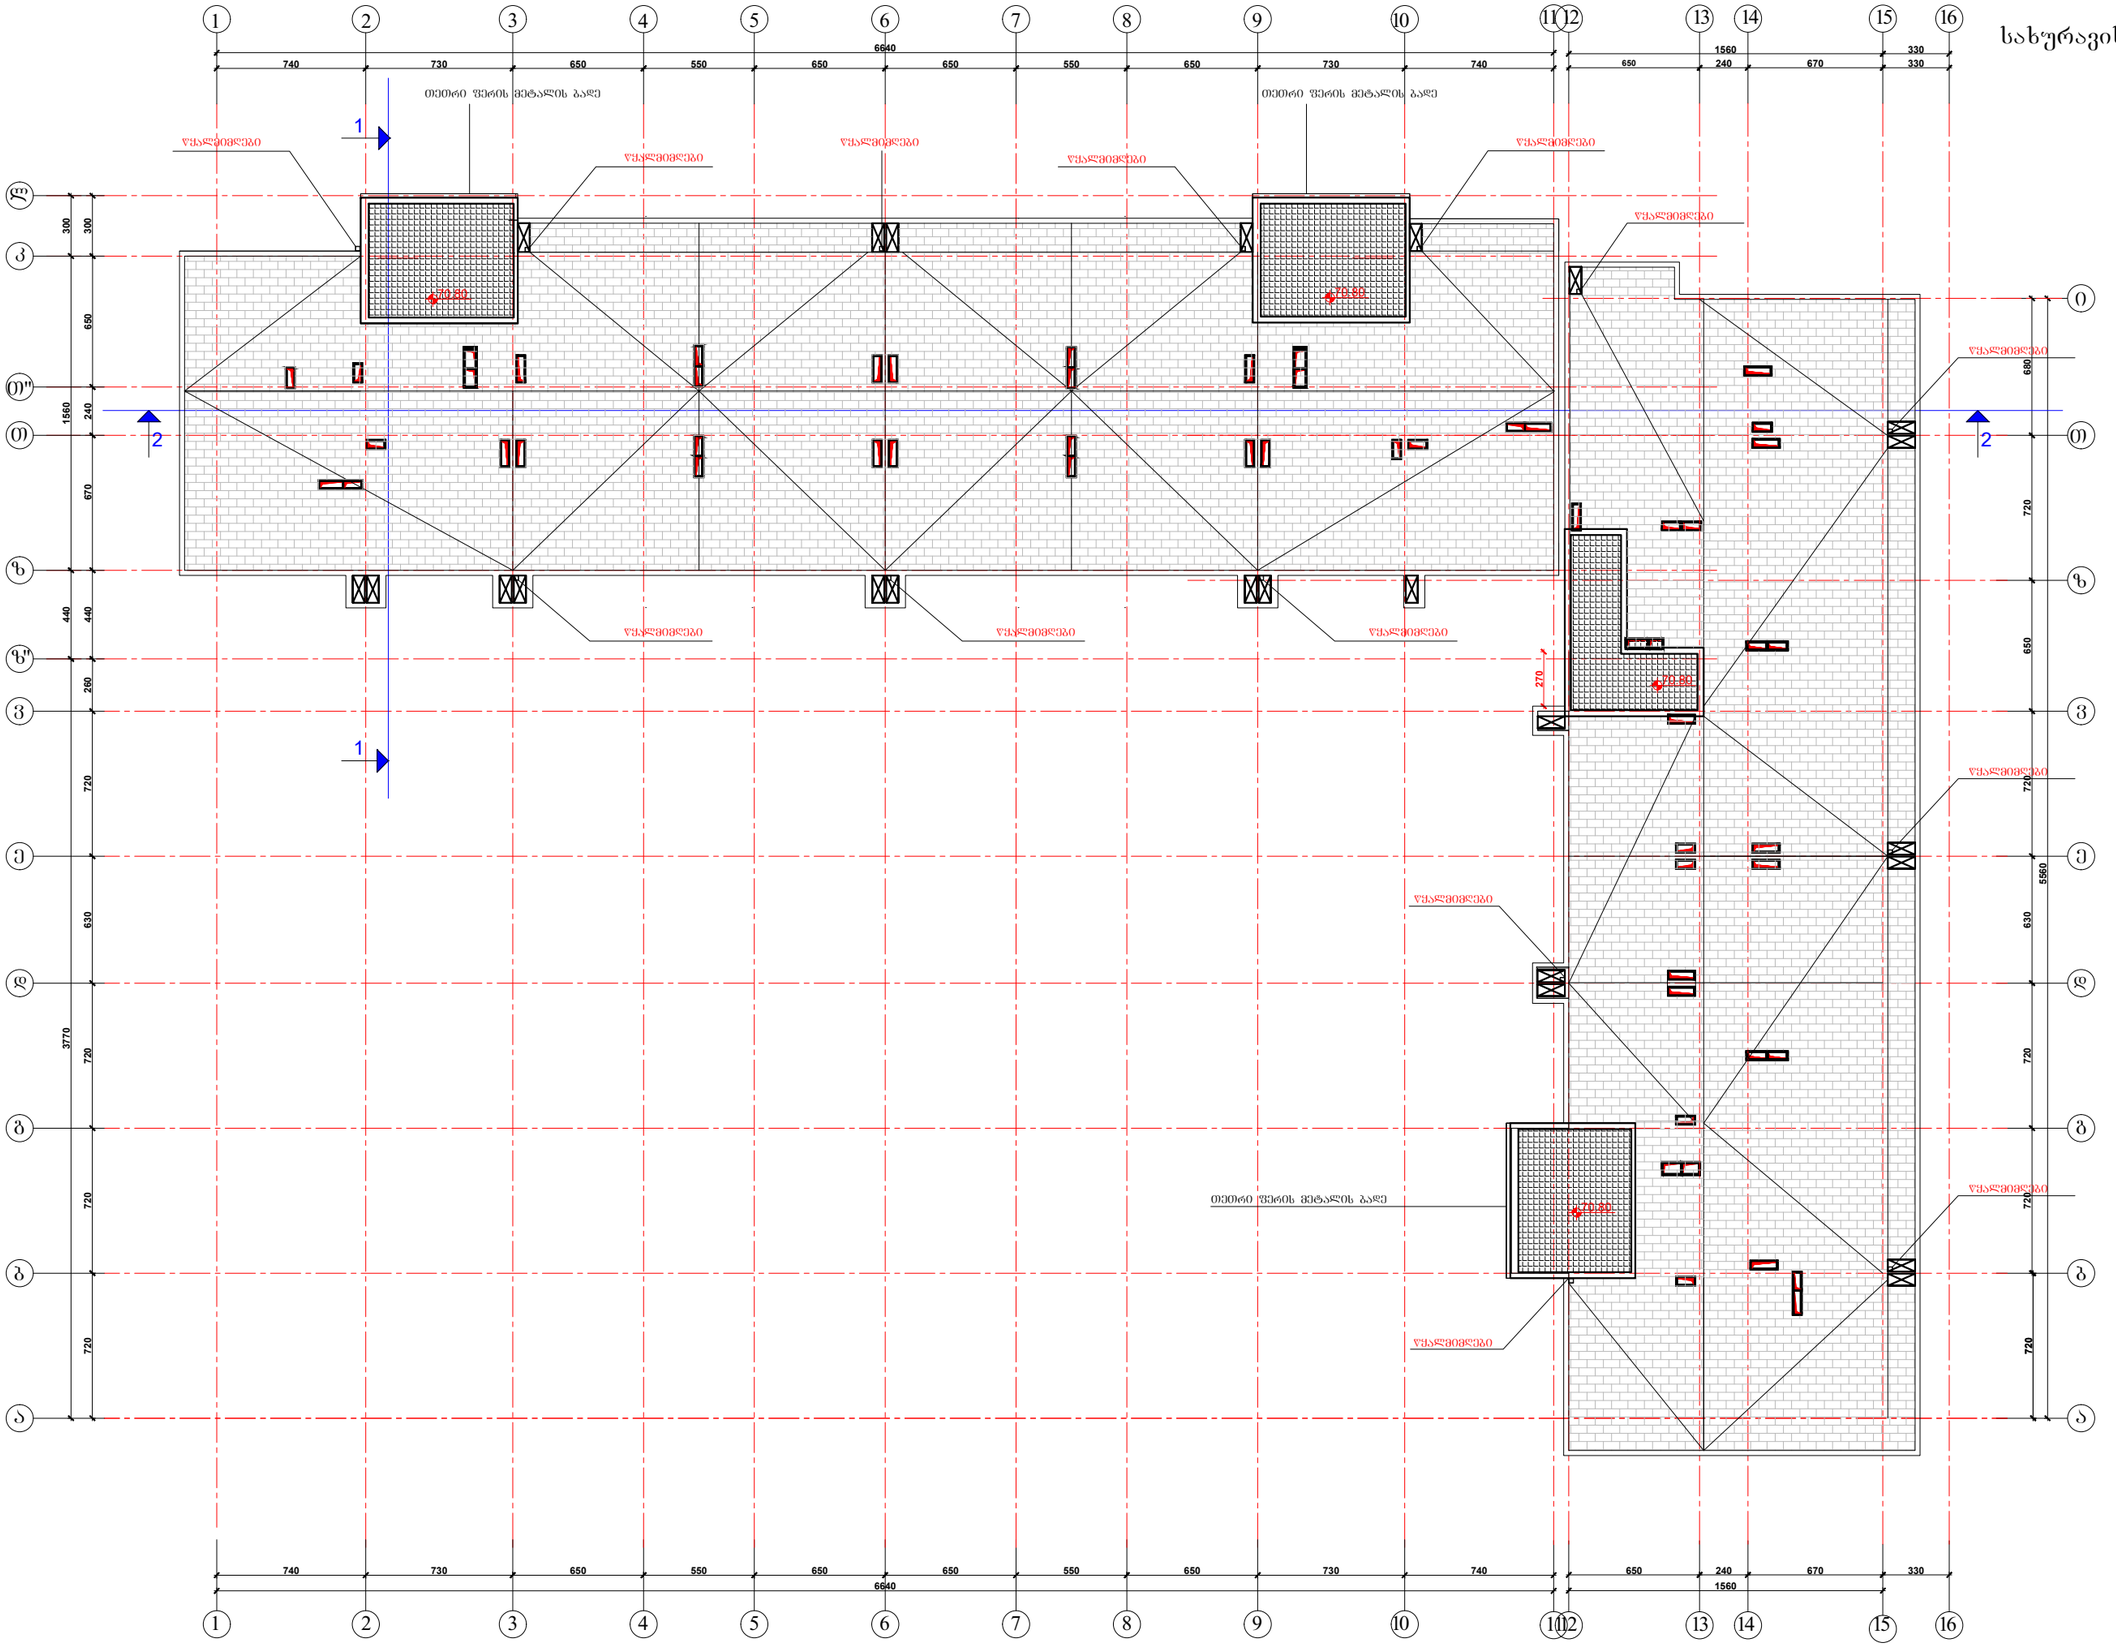

270

სახურავის გეგმა 70.80 ნიშნულზე

ფურც. სულ ფურც. შეასრულა

დირექტორი

შეამოწმა

დამკვეთი:

პროექტის ავტორები

გ. ფავლენიშვილი
გ. ნონიკაშვილი
გ. ნონიკაშვილი

დაკვეთა #2 მრავალფუნქციური შენობა შპს "უნიქს 2" ი. გაგუა შპს "უნიქს 2" არქიტექტურული
პროექტი პრ. მთავარი არქიტექტორი გ. ფავლენიშვილი სახურავის გეგმა 70.80 ნიშნულზე მ. 1:200 50

გ. ფავლენიშვილი

1 2 3 4 6 650

7 8 9 10 11

k

T"

T

z 240 670

6640 1560

650 240 670
1560

740 5 12 13 14 15

650 15

240 670 12 13 14

1560 720 630 720 720 5560 680 720

d

g

b

a

e

v

z

T

i 650 720

740 730 650 550 650 650 550 650 730 300

l

16

330

z" 440

16 630 720 720 720

d

g

b

a

e

v 720 260 440 3770 300

330

330 1 2 3 4 6 7 8 9 10 11

6640

740 5

740 730 650 550 650 650 550 650 730

ქ. თბილისი, გლდანის რაიონი, ქერჩის ქ. #10

2 2

1

1

თეთრი ფერის მეტალის ბადე თეთრი ფერის მეტალის ბადე

თეთრი ფერის მეტალის ბადე

წყალმიმღები წყალმიმღები წყალმიმღები

წყალმიმღები წყალმიმღები წყალმიმღები წყალმიმღები წყალმიმღები

წყალმიმღები

წყალმიმღები

წყალმიმღები

წყალმიმღები

წყალმიმღები

წყალმიმღები

70.80

70.80

70.80 70.80