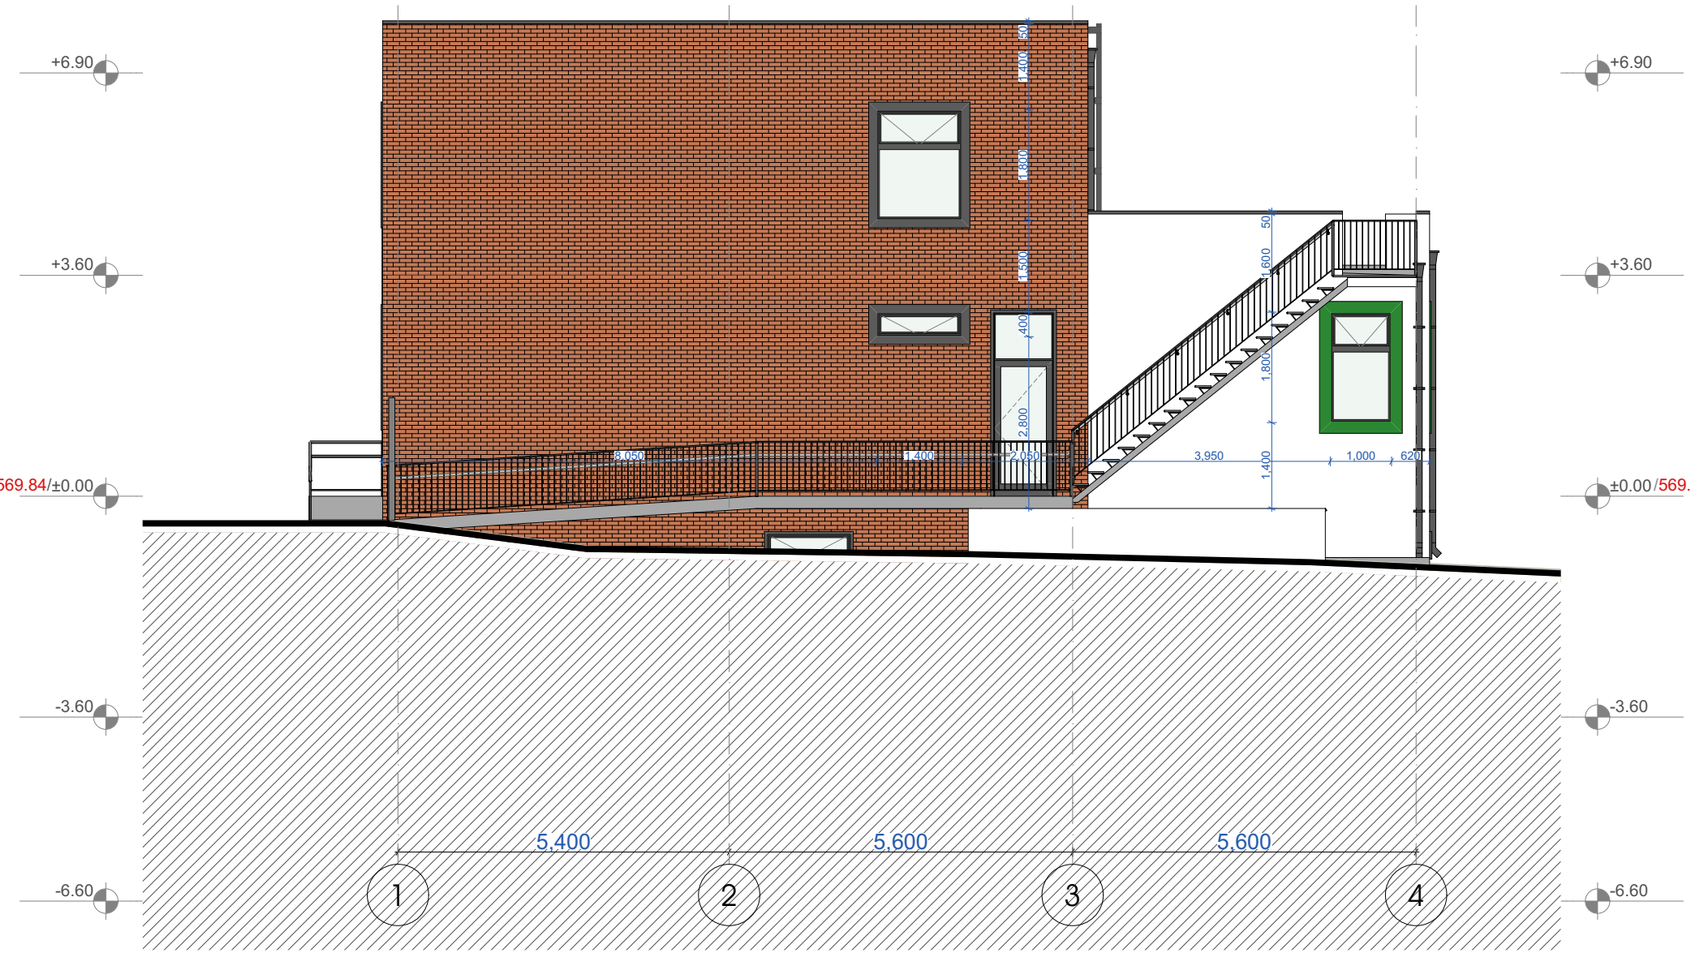

X Z Y architects	მის: ქ. თბილისი, ვაკე-საბურთალოს რაიონი, ბაღი, №16 საკონტაქტო ინფორმაცია: 0160 ტელ: (995 32) 237 30 50 ელ-ფოსტა: xyz.ge@yahoo.com	პროექტის სახელწოდება საბავშვო ბაღი. ქ.თბილისი, ვაკე-საბურთალოს რაიონი, ვაშლიჯვარი, გოძიაშვილის ქუჩა №22/№24.
დირექტორი / შ. ლექციაშვილი		
არ. მთ. არქ. / გ. ცუცქირიძე		
არქიტექტორი / შ.ლექციაშვილი		
არ. მთ. კონსტრ. / ა. არჩილია		
შეამოწმა / გ. მუხიაშვილი		

არქიტექტურული ნაწილი	სტად.	ფ-ბი	ფურც.	მასშტაბი
ფასადი 1-4	მ	35	ფასადი	1:100
	შ.პ.ს. "იძს ვაი ზეტ.ჯი"			

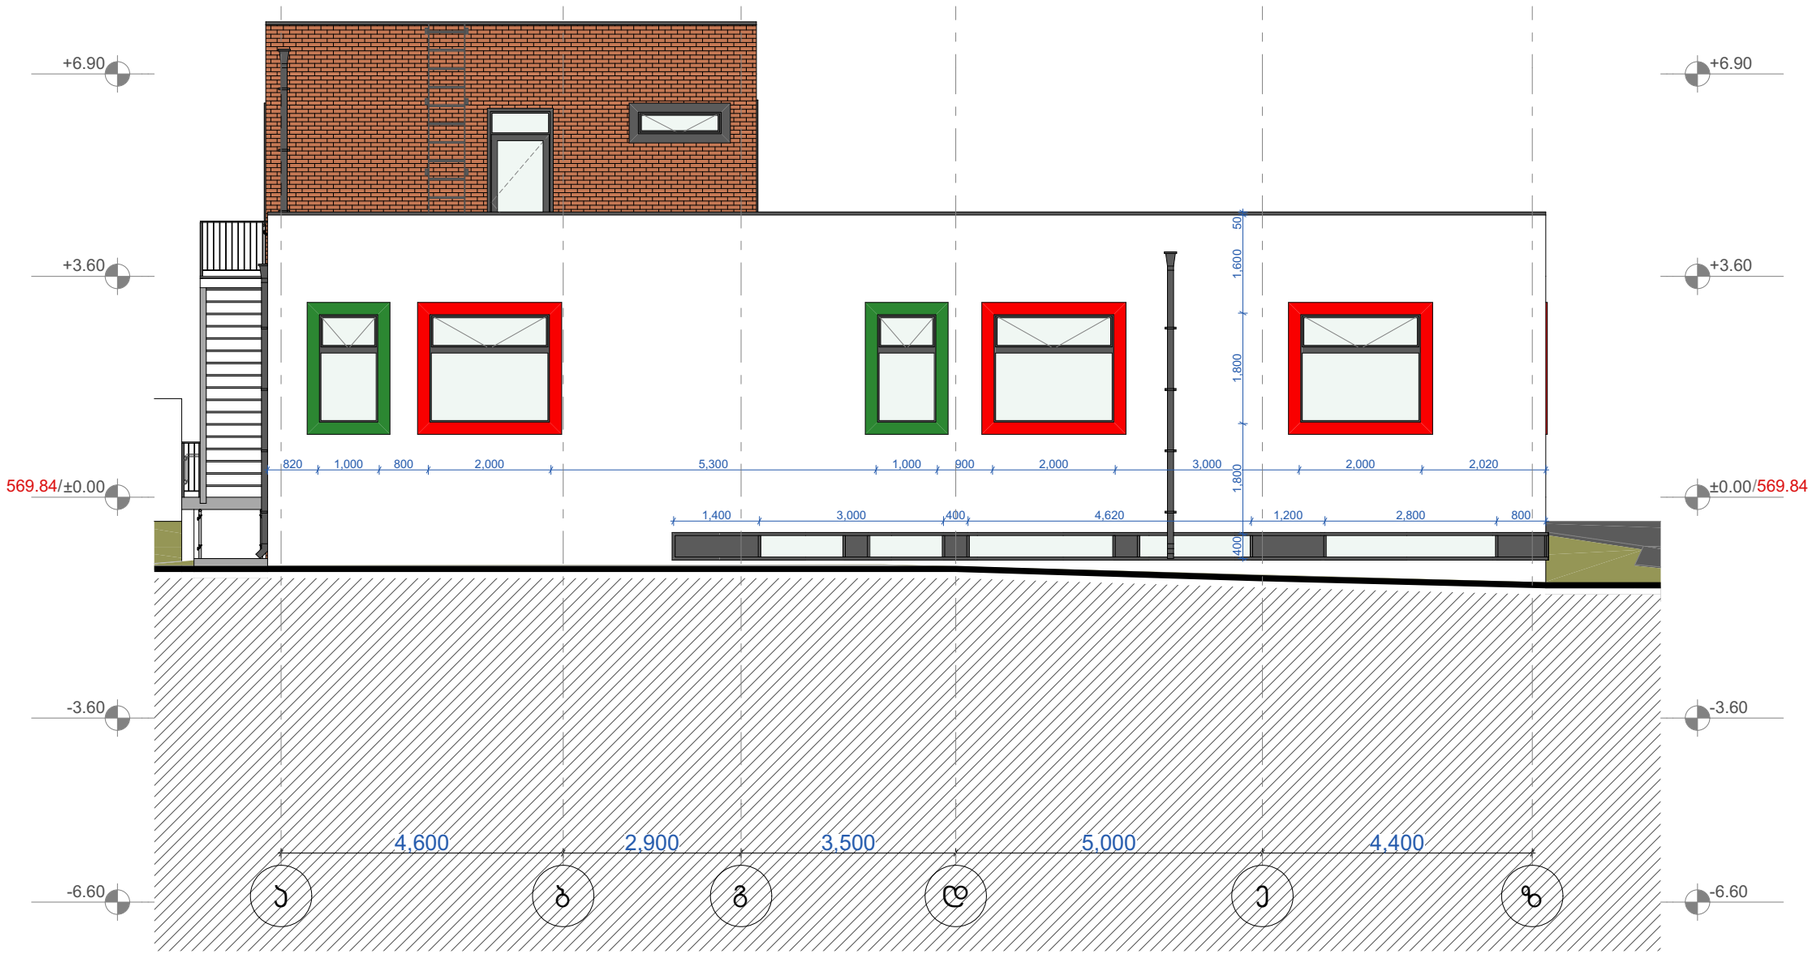

Z X Y architects		მის: ქ. თბილისი, ვაჟა-ფშაველას ბაჩს. №16 საფოსტო ინდექსი: 0160 ტელ: (995 32) 237 30 50 ელ-ფოსტა: xyz.ge@yahoo.com	პროექტის სახელწოდება
დირექტორი	შ. ლეკიაშვილი		საბავშვო ბადი. ქ.თბილისი, ვაკე-საბურთალოს რაიონი, ვაშლიჯვარი, გოძიაშვილის ქუჩა №22/№24.
პრ. მთ. არქ.	ბ. ცუცქირიძე		
არქიტექტორი	შ.ლეკიაშვილი		
პრ. მთ. კონსტრ.	ა. არჩილია		
შეამოწმა	ბ. მუხიაშვილი		

არქიტექტურული ნაწილი	სტად.	ფ-ბი	ფურც.	მასშტაბი
ფასადი ა-ზ	მ	35	ფასადი	1:100
	შ.პ.ს. "იქს ვაი ზეტ.ჯი"			

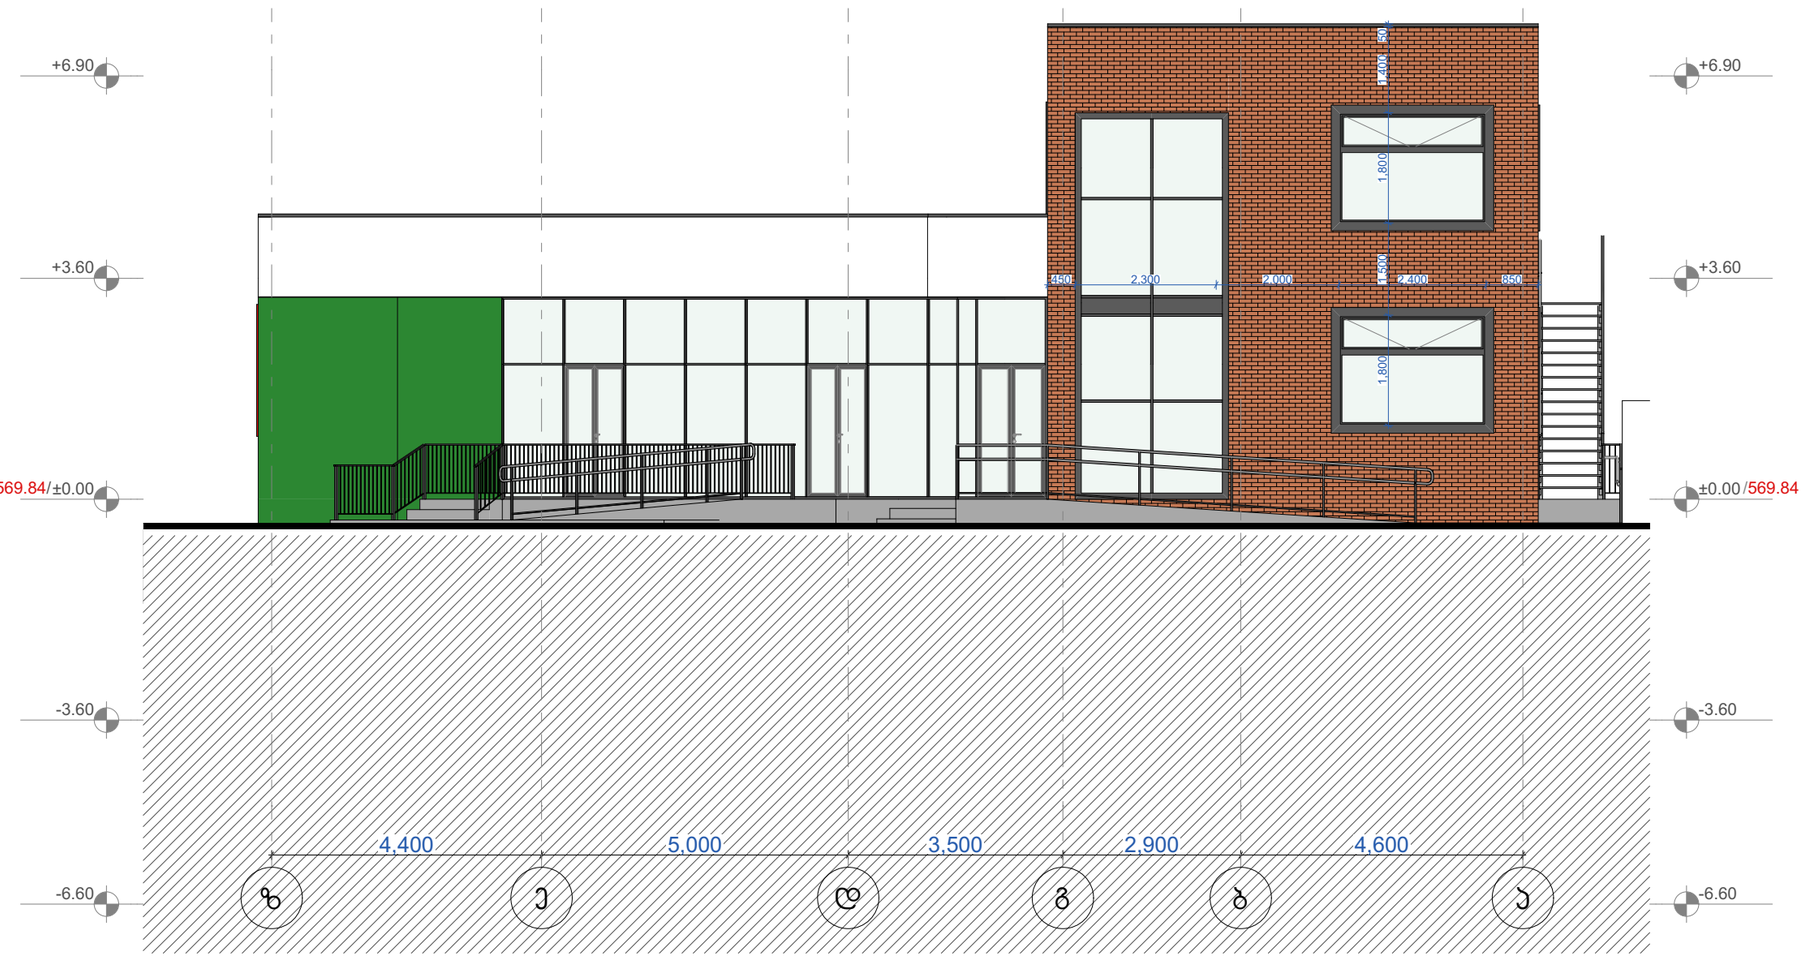

Z X Y architects		მის: ქ. თბილისი, ვაჟა-ფშაველას ბაჩზ. №16 საფოსტო ინდექსი: 0160 ტელ: (995 32) 237 30 50 ელ-ფოსტა: xyz.ge@yahoo.com	პროექტის სახელწოდება
დირექტორი	შ. ლეკიაშვილი		საბავშვო ბადი. ქ.თბილისი, ვაკე-საბურთალოს რაიონი, ვაშლიჯვარი, გოძიაშვილის ქუჩა №22/№24.
პრ. მთ. არქ.	ბ. ცუცქირიძე		
არქიტექტორი	შ.ლეკიაშვილი		
პრ. მთ. კონსტრ.	ა. არჩილია		
შეამოწმა	ბ. მუხიაშვილი		

არქიტექტურული ნაწილი	სტად.	ფ-ბი	ფურც.	მასშტაბი
ფასადი ზ-ა	მ	35	ფასადი	1:100
	შ.პ.ს. "იქს ვაი ზეტ.ჯი"			

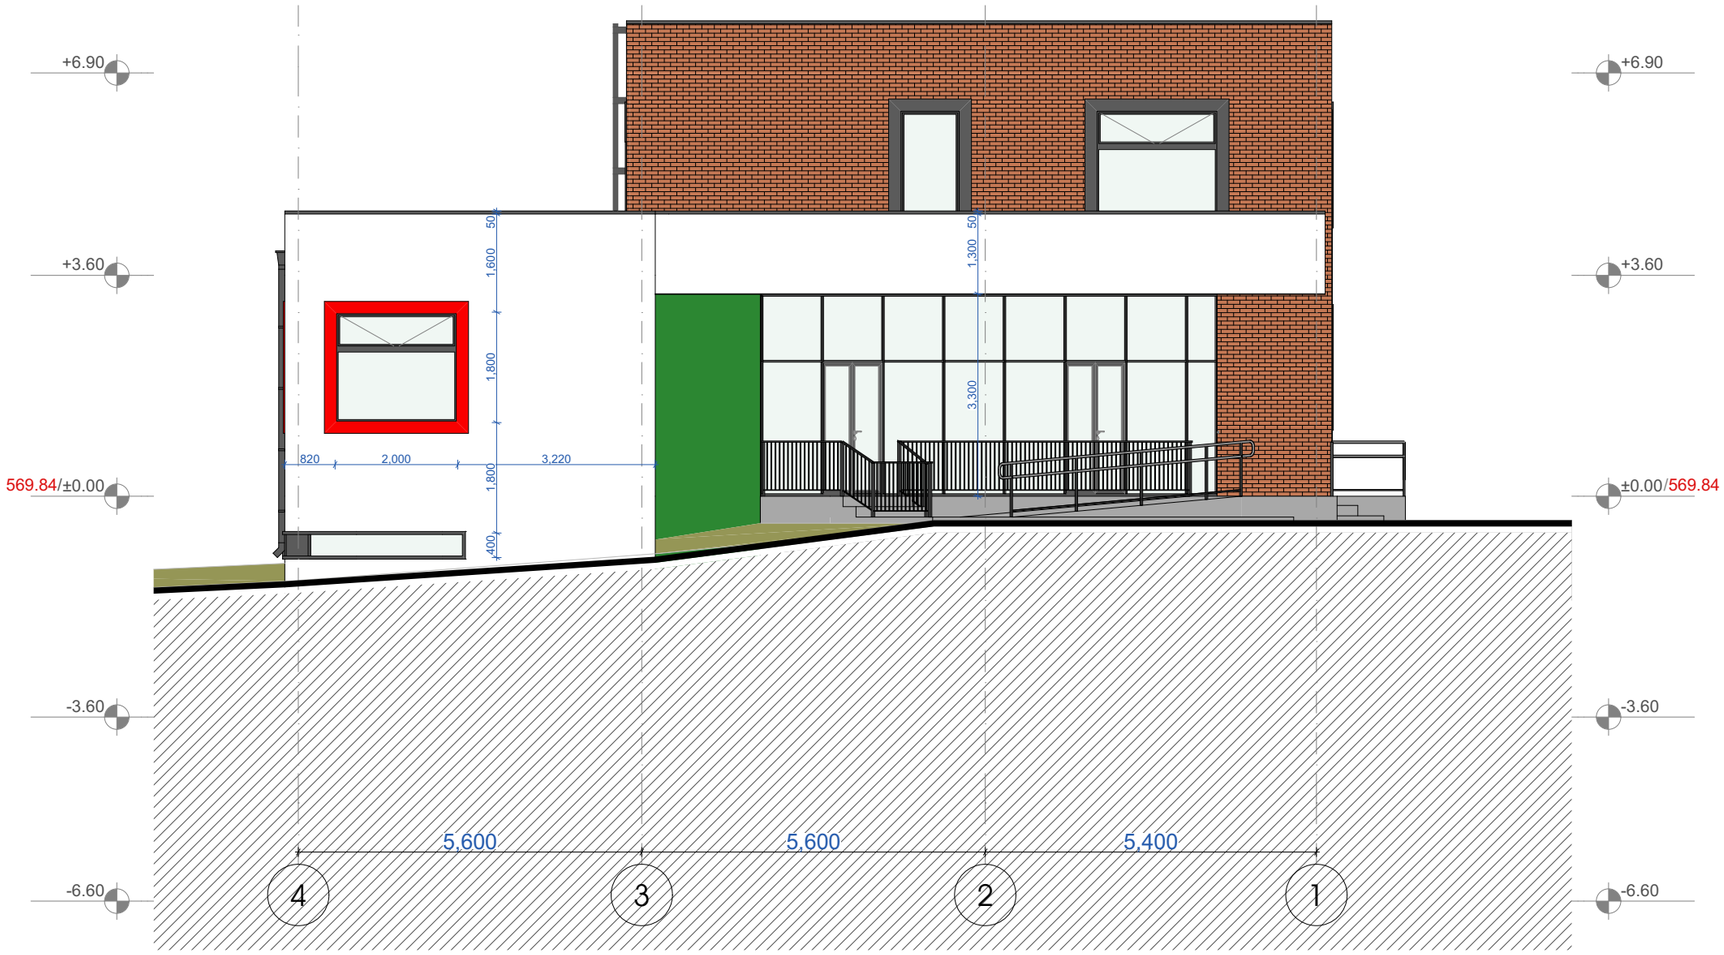

Z / X / Y / architects		მის: ქ. თბილისი, ვაჟა-ფშაველას ბაზრ. N-16 საკონტაქტო ინფორმაცია: 0160 ტელ: (995 32) 237 30 50 ელ-ფოსტა: xyz.ge@yahoo.com	პროექტის სახელწოდება: საბავშვო ბაღი. ქ.თბილისი, ვაკე-საბურთალოს რაიონი, ვაშლიჯვარი, გოძიაშვილის ქუჩა №22/№24.
დირექტორი	შ. ლაკაიაშვილი		
პრ. მთ. არქ.	ბ. ცუცქირიძე		
არქიტექტორი	შ.ლაკაიაშვილი		არქიტექტურული ნაწილი / სტად. მ / ფ-ბი 35 / ფურც. ფასადი 4-1 / მასშტაბი 1:100
პრ. მთ. კონსტრ.	ა. არჩილია		
შესრულება	ბ. მუხიაშვილი		შ.პ.ს. "ობს ვაი ზეტ.ჯ.ი"