

სამსახურის უფროსი

საქართველო
ქ.თბილისის მერია
სსიპ. ქ. თბილისის არქიტექტურის სამსახური

სიტუაციური გეგმა

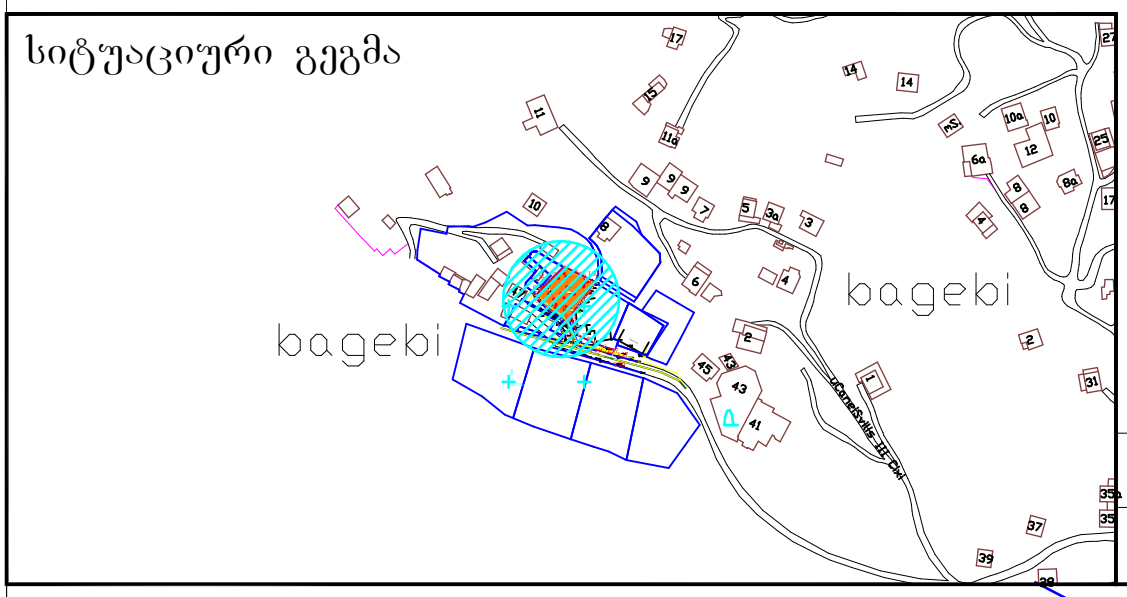

განყოფილ. უფროსი		
მთავარი სპეც.ტი		

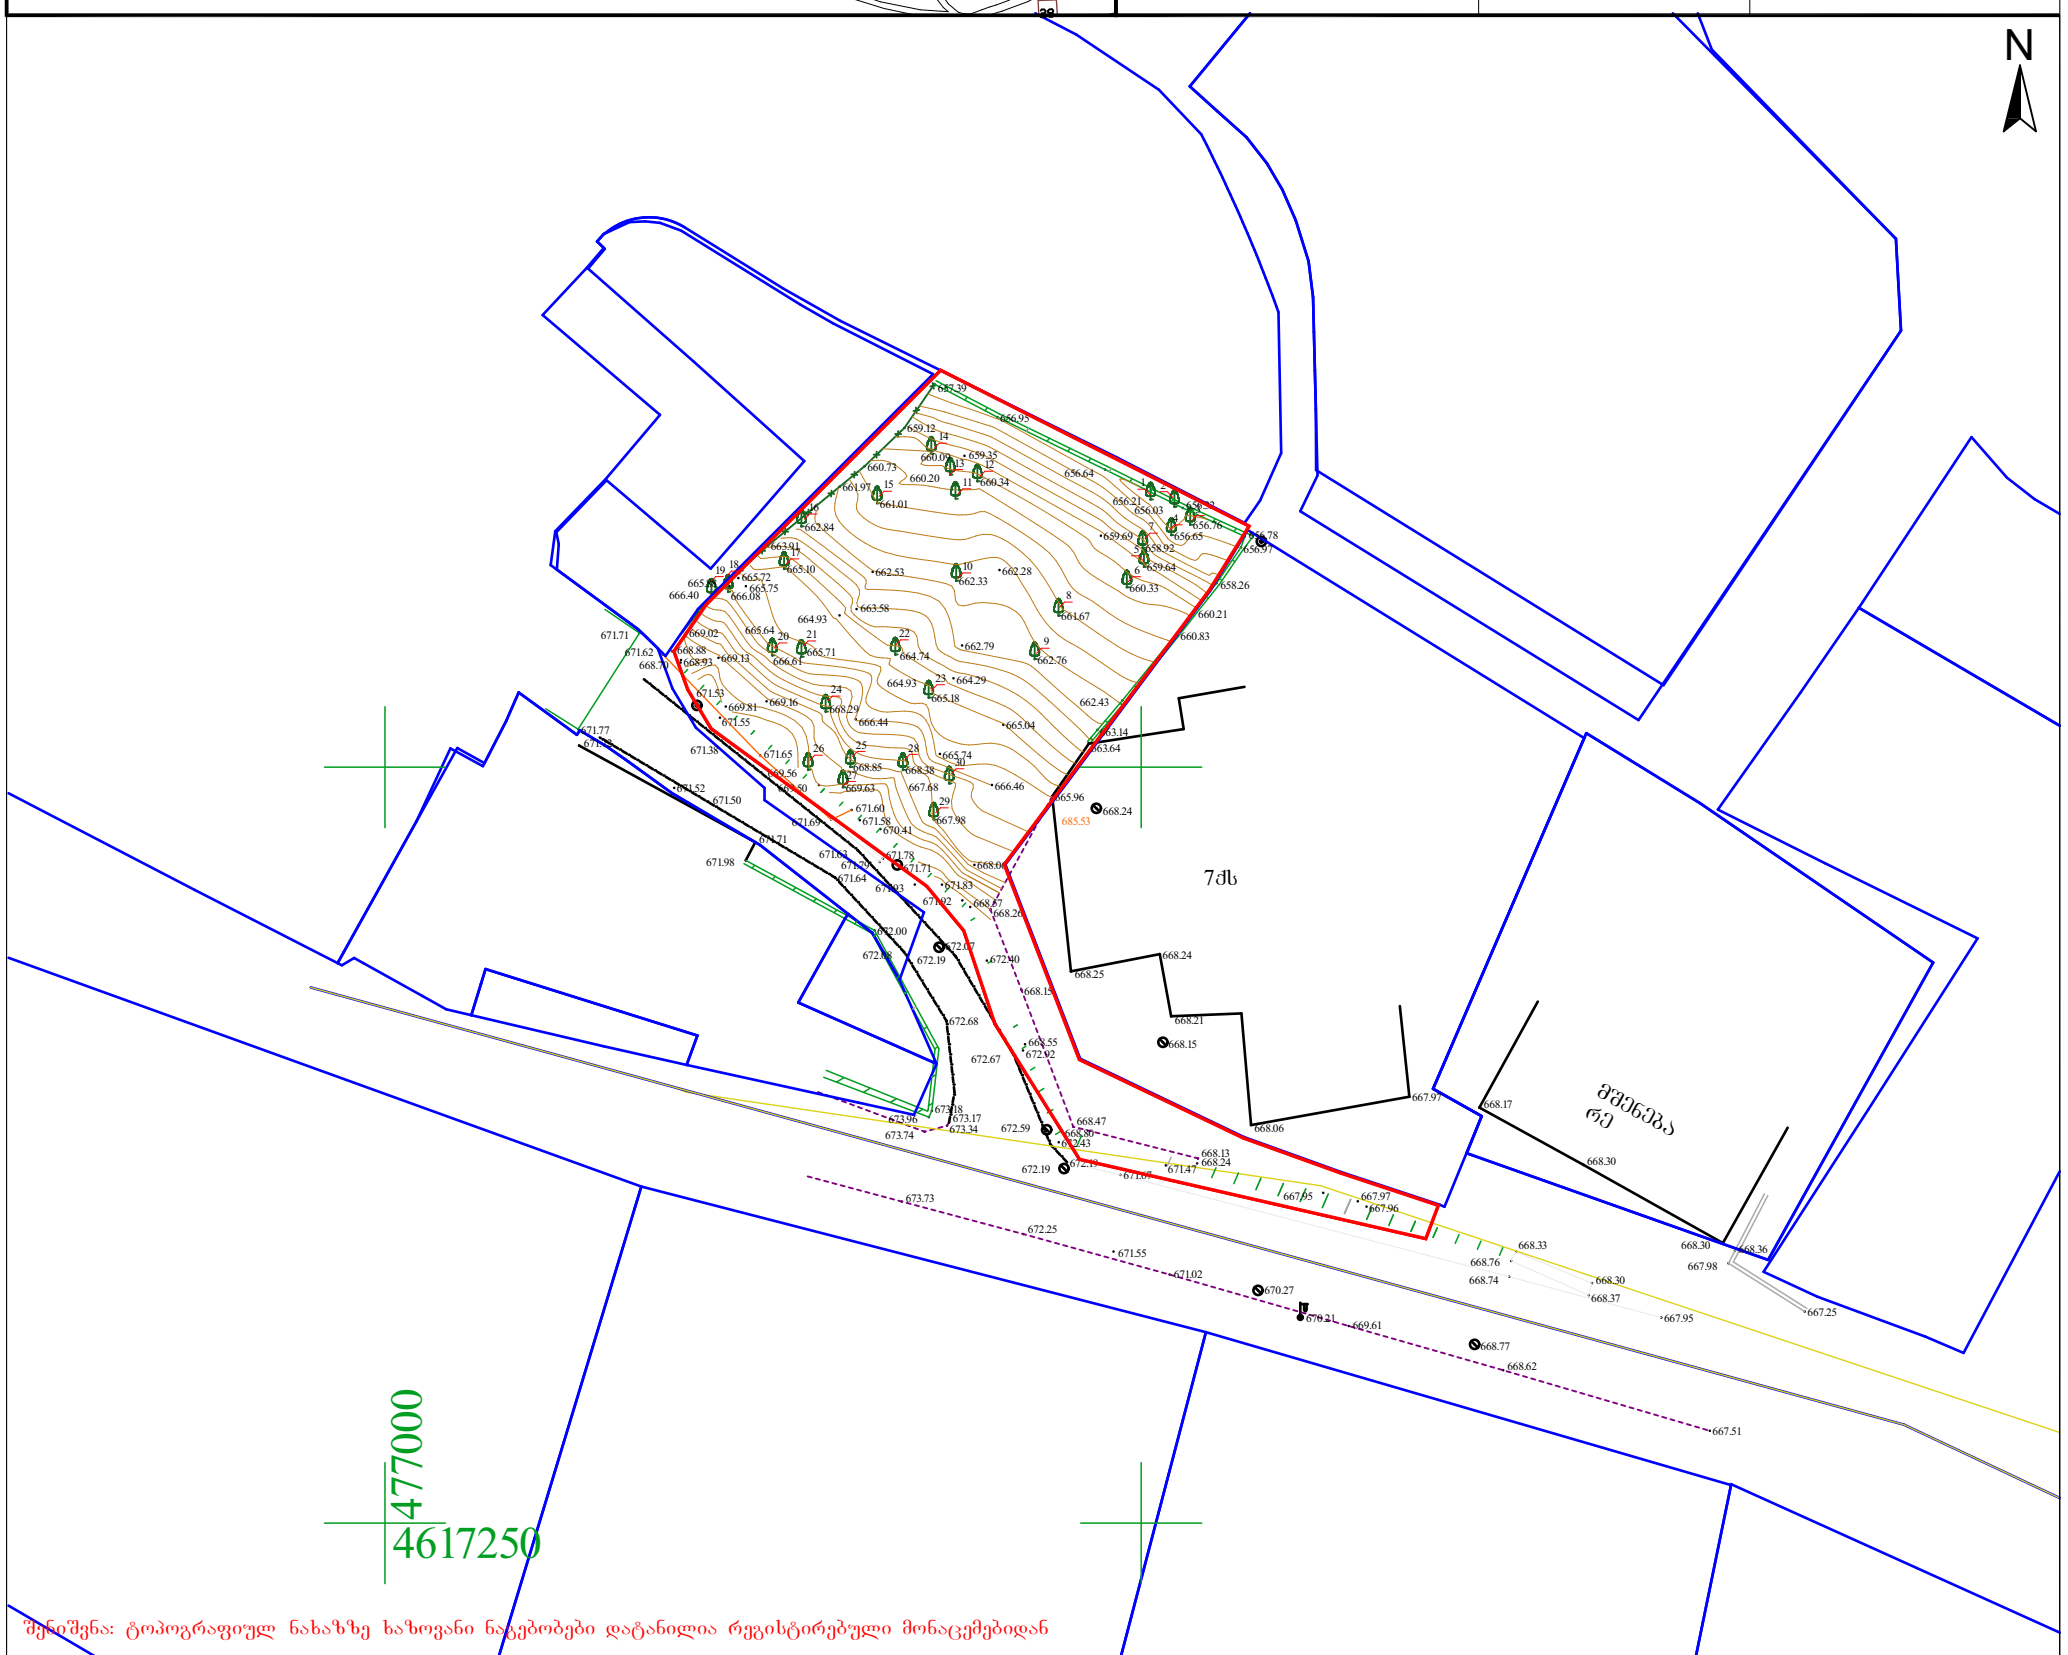

შენიშვნა: ტოპოგრაფიულ ნახაზზე ხაზოვანი ნაგებობები დატანილია რეგისტრირებული მონაცემებიდან

პირობითი აღნიშვნები	შენიშვნა: მიწის სამუშაოები შეათანხმეთ შესაბამის კომუნიკაციის წარმომადგენლებთან			პროექცია UTM 38N საკოორდინატო სისტემა WGS 84	შპს„პრივატტექსერვისი" Ltd "PRIVATTEKSERVISI"
მიწისქვეშა კომუნიკაციები	ნაკვეთის საზღვარი	ბუჩქი	ცოცხალი ღობე	ღობე	ქ. თბილისი, ფიროსმანის პარკის მიმდებარე ტერიტორია
	შენობა	გაზონი	ხეების რიგი	ბორდიური	მობ: +995 514-44-11-41.
კანალიზაცია	არკა	სამეთვალყურეო ჭები	ტრანსფორმატორი	ბეტონი	E-mail: zviadiw@gmail.com
დენის კაბელი	ფარდული	ძეგლი	რადიო ან ტელე ანძა	კედელი	დირექტორი — ზ. წიკლაური
გაზის მილი	კიბე	შადრევანი	ლამპიონები	საყრდენი კედელი	კომპ. ტრუქტურული — ზ. წიკლაური
წყლის მილი	ფოთლოვანი ხე	ონკანი	ელექტრო ბოძი	ბილიკი	არქიტ. — ლ. ჩიტაიშვილი
კავშირგაბმულობა	წიწვოვანი ხე	წყარო ან ჭა	რკინიგზა	გზის კონტური	მისამართი: ქალაქი თბილისი, იმედაძის ქუჩა №47
	ხეხილის ხე	ბენზინგასამართი სადგური	იზოჰიფსი	ფლატე	ს/კ. 01.14.08.009.011
	პალმა	მაღალი ძაბვის გადამცემი	მთავარი იზოჰიფსი	წყლის კონტური	მაშტაბი 1:500 — 26.04.2018

გენ. გეგმა მ. 1:300

N

1 2 3 4 5 6

5,75 5,45 6,20 2,95 2,60

ა 5,00

ბ 6,00

გ 3,00

დ 1,60

ე

+652.35 +655.80 +651.59 +669.50

სახანძრო პოდრანტი

7ქს

მშენებარე რე

პირობითი აღნიშვნები

- ასფ. გზები
- საპროექტო შენობა
- გამწვანება
- გასასვლელამდე სავალი მანძილი შ.შ.მ. პირებისთვის
- სატრანსპორტო მოძრაობის სქემა

+0.00 ნიშნულის აბსოლიტური გეოდეზიური მნიშვნელობა = +660.20

ფორმატი	A-3
დაკვეთა №	

შენიშვნები:

1. ნახაზზე ზომები მოცემულია მეტრებში.

ტექნიკურ-ეკონომიკური მაჩვენებლები:

ექსპლიკაცია:

1. სარდაფი
2. დერეფანი და კიბის უჯრედი

საერთო ფართი = 205.5 კვ.მ

1. სარდაფი = 188.1 კვ.მ კვ.მ
2. კიბის უჯრედი = 17.4 კვ.მ

ს.დ.დ. (საერთო დაკავებულობის დატვირთვა) - 7

ზს დაკავებულობის ფართი = 188.1 კვ.მ
ზს დაკავებულობა = 7

პირობითი აღნიშვნები:

- ღერძის ხაზი
- ნომერი
- კედელი
- ტიხარი
- რიგელი
- დიაფრაგმა
- კოლონა
- საკადასტრო საზღვარი

დამკვეთი: შ.პ.ს. ჯეო ძია ბილდინგ

მისამართი: ქ. თბილისი, ქუჩა იმედაძის №47
საკ. კოდი: 01.14.08.009.011

პროექტის სახელწოდება:
მრავალბინიანი საცხოვრებელი სახლი

თანამდებობა	გვარი	ხელმოწერა
დირექტორი	რ. ხვედელიძე	
ავტორი	შ. პეპინაშვილი	
არქიტექტორები	რ. ხვედელიძე	
	შ. პეპინაშვილი	

მასშტაბი	1:300	ნახაზი:
თარიღი	06.28.2018	გენ. გეგმა

სტადია	ფურცელი	ფურცლები
პროექტი		