ჭრილი 1-1 მ. 1:150

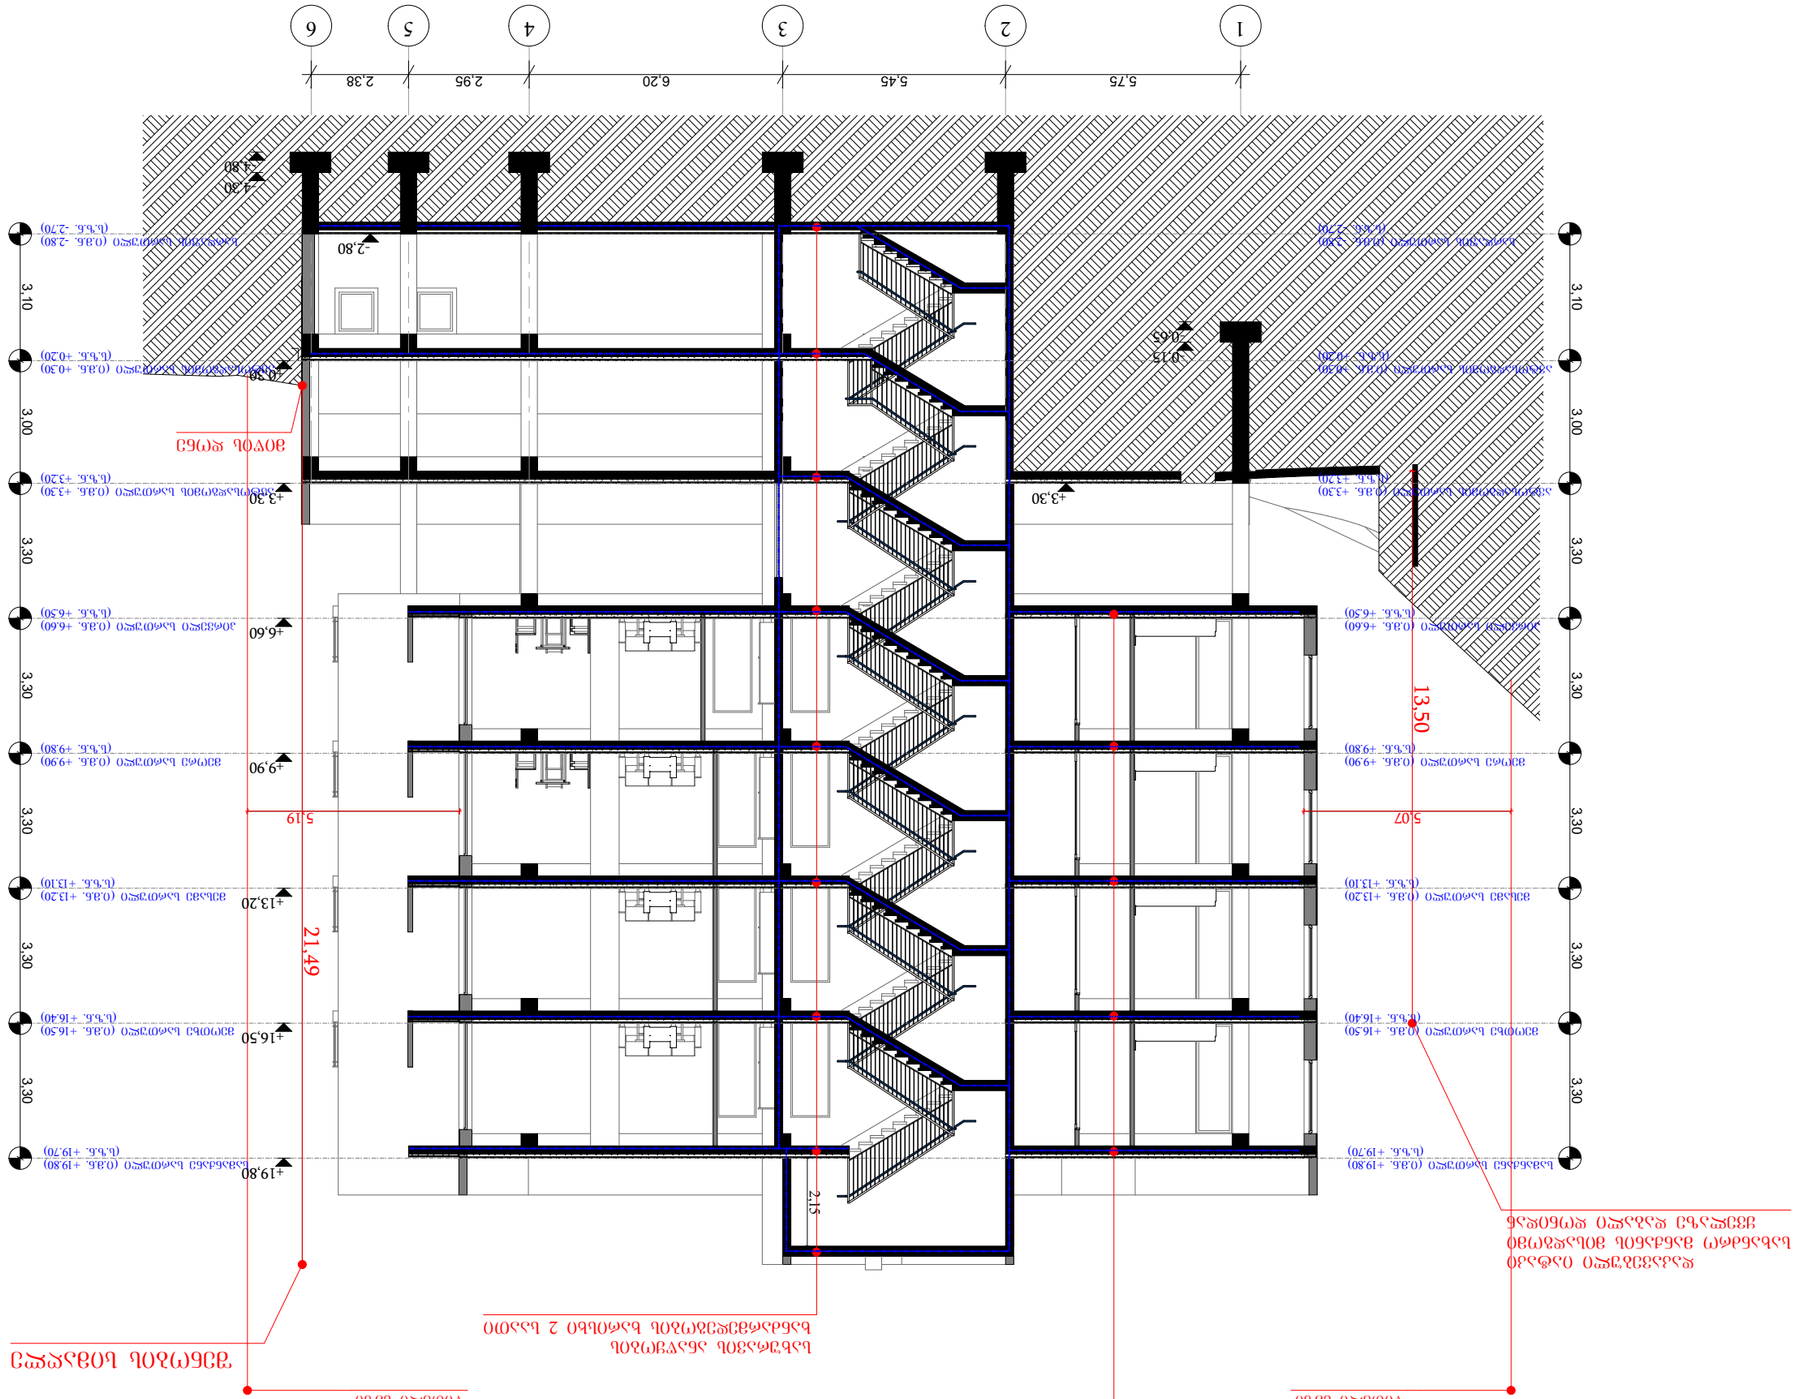

შენობა-ნაგებობის ტექნიკურ-ეკონომიკური მაჩვენებლები:			
ნაკვეთის ფართობი			1. ნაკვეთის ფორმის ინდივიდუალური პროექტი.
მშენებლობის ფართობი			
ნაგებობის ფართობი			
მათ შორის:			
ძირითადი ფართი			
დამხმარე ფართი			
ტექნიკური ფართი			
ნაგებობის მოცულობა			
მათ შორის:			
ზემოთ			
ქვემოთ			
ნაგებობის სიმაღლე			
სართულების რაოდენობა			
მათ შორის:			
ზემოთ			
ქვემოთ			
ნაგებობის კლასი			
ხანძარსაწინააღმდეგო ღონისძიებების ჩატარების ხარისხი			
ნაგებობის ფუნქციური დანიშნულება			
ნაგებობის კონსტრუქციული სქემა			
ნაგებობის ენერგოეფექტურობის კლასი			
სეისმომედეგობა			

დამკვეთი			
მშენებლობის ადგილი			
პროექტის სტადია			
ნახაზის დასახელება			
ნახაზის ნომერი			
პროექტის ხელმძღვანელი			
არქიტექტორი			
კონსტრუქციების ინჟინერი			
ინჟინერი			
ინჟინერი			

ჭრილი 2-2 მ. 1:150

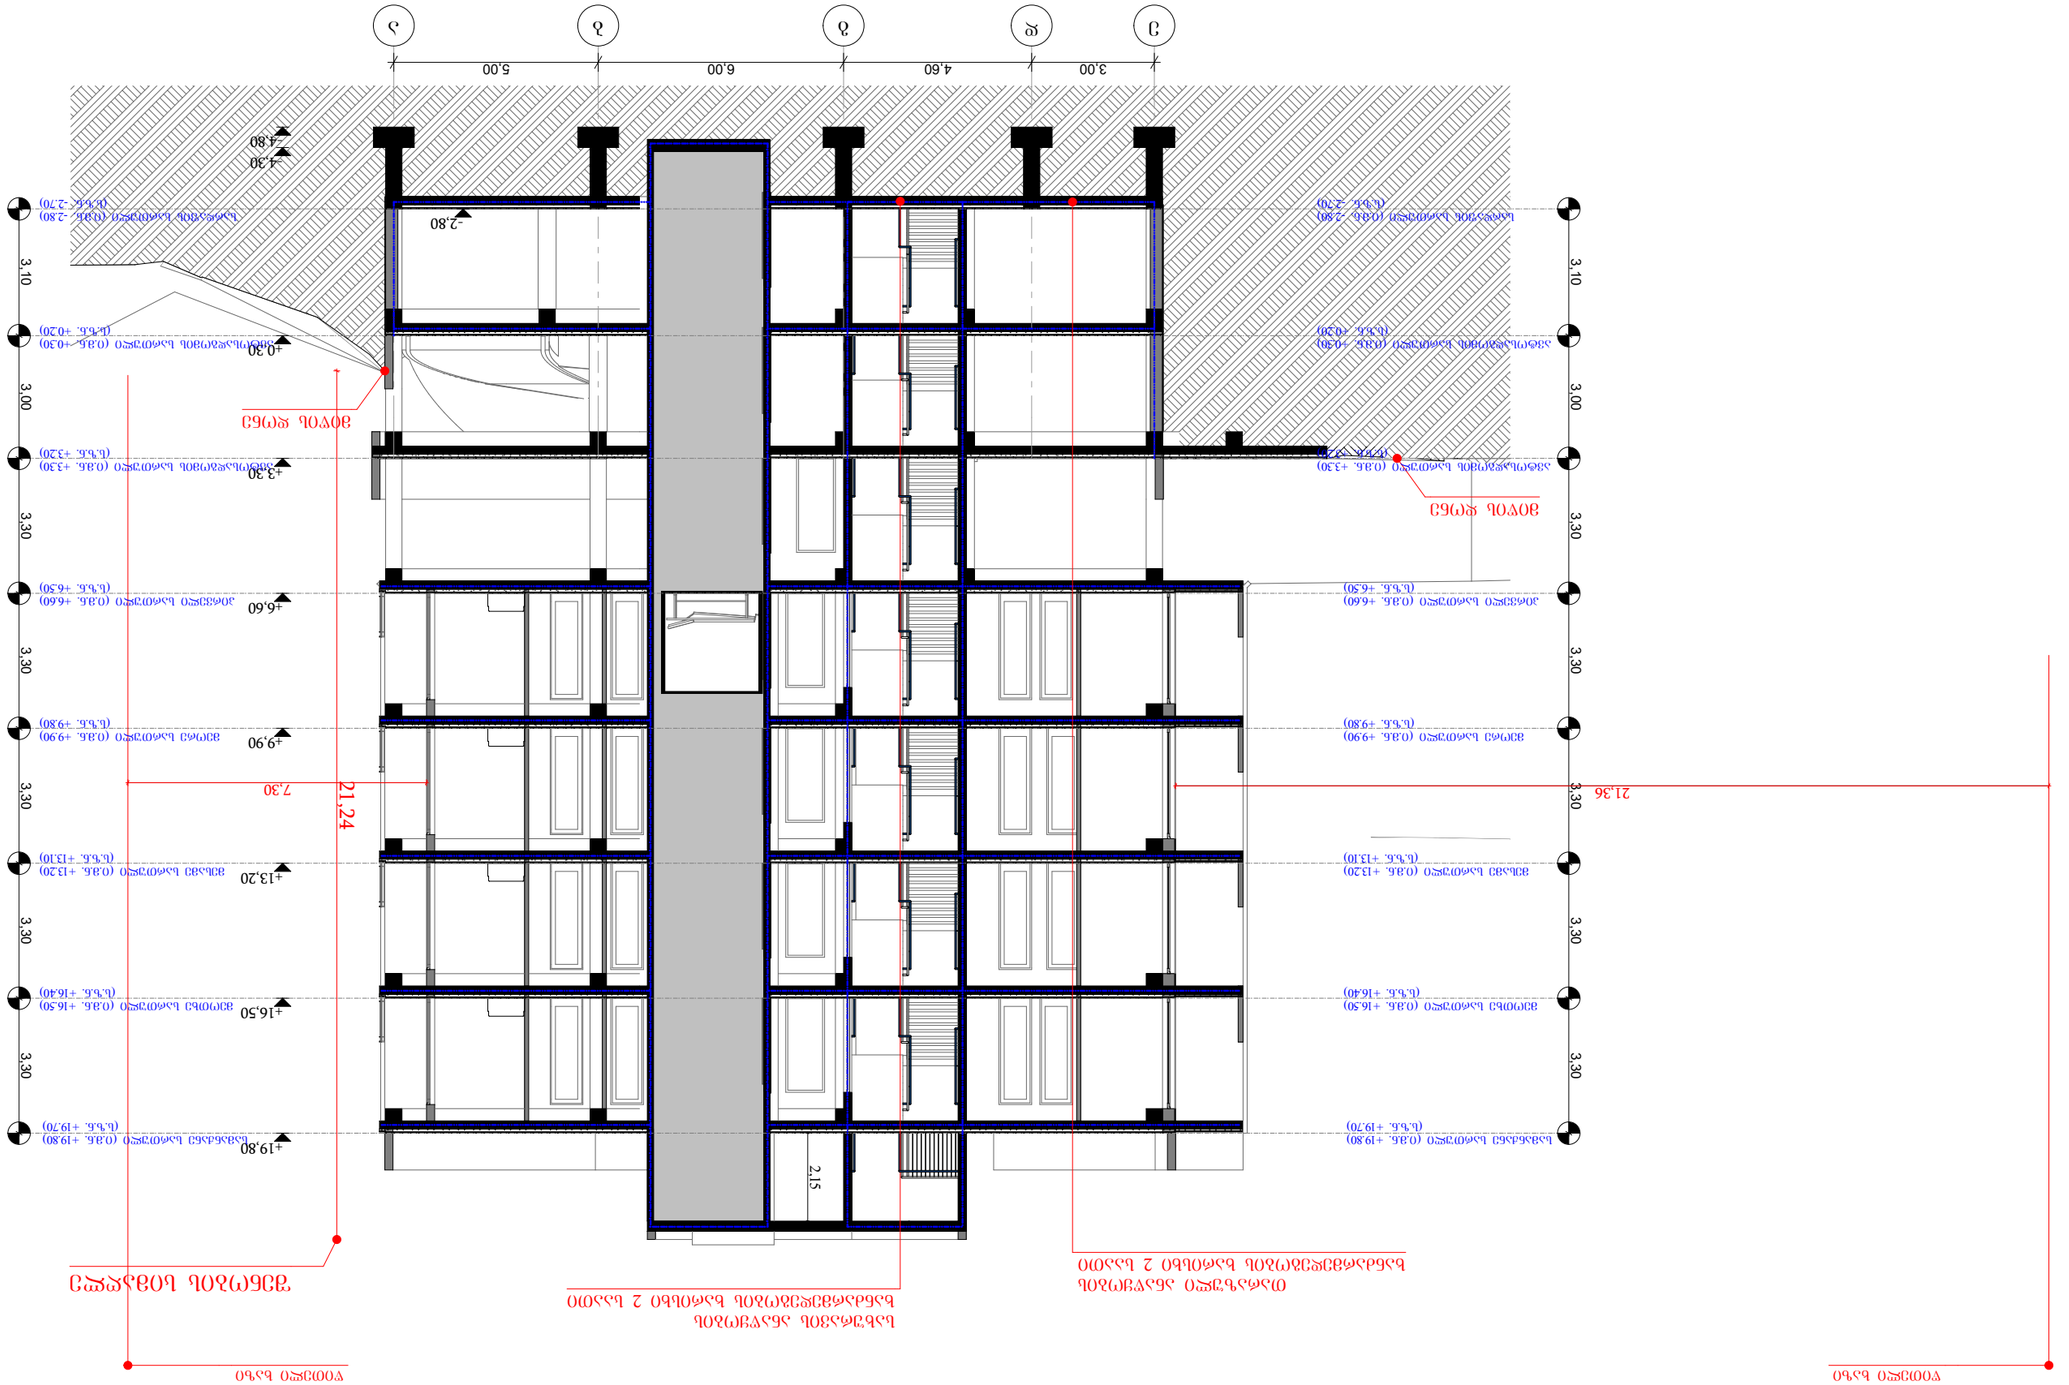

ფასადის ბაზალტის საფარი
ფასად

ჭრილი 3-3 მ. 1:150

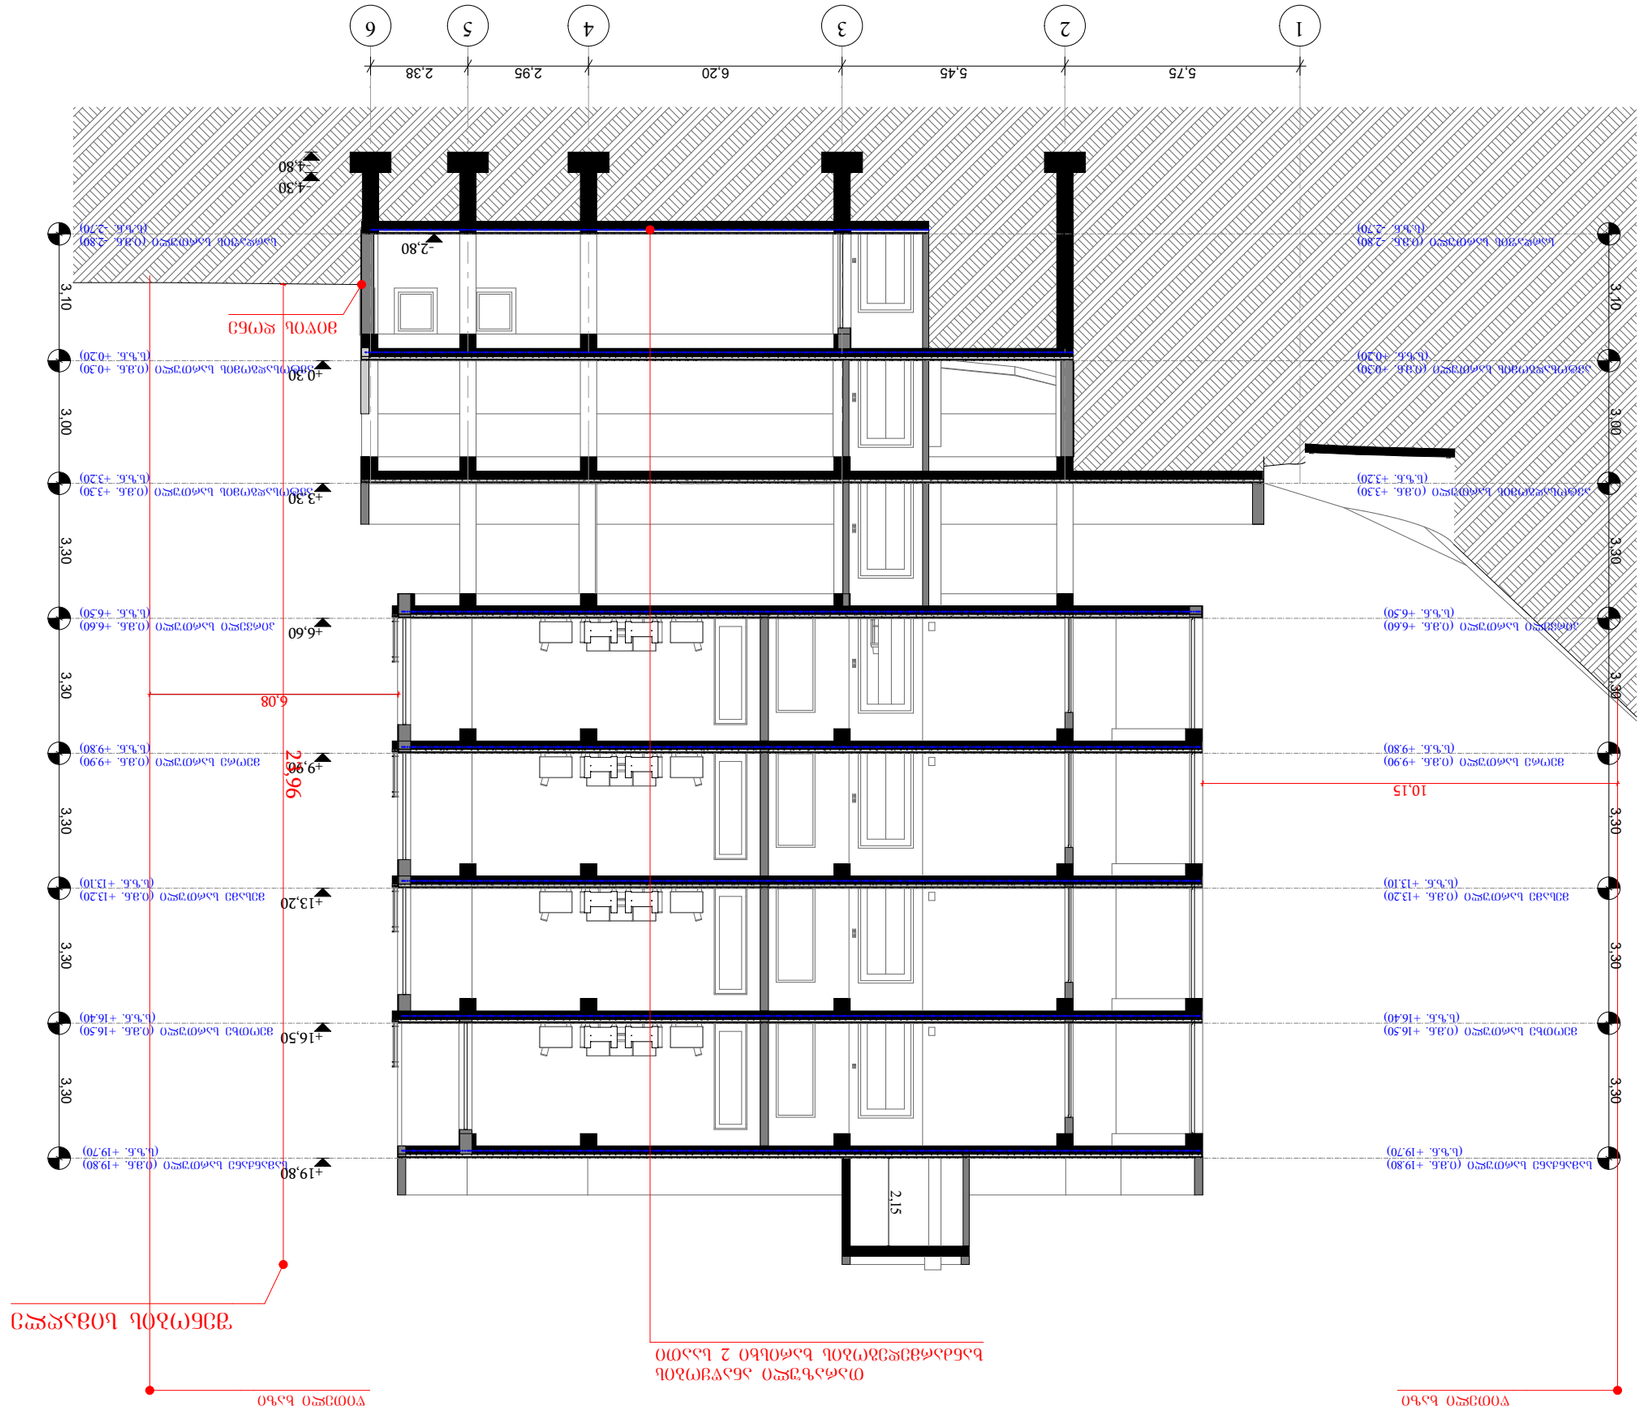
1
2
3
4
5
6
5.75
5.45
6.20
2.95
2.38
+19.80
+16.50
+13.20
+9.90
+6.60
+3.30
+0.30
4.30
4.80
2.80
3.10
3.00
3.30
3.30
3.30
3.30
3.30
3.30
6.08
2.96
10.15
2.15
ჭერის ნიშნული
(ნ.ზ.ნ. +19.80)
(ნ.ზ.ნ. +16.40)
(ნ.ზ.ნ. +13.10)
(ნ.ზ.ნ. +9.80)
(ნ.ზ.ნ. +6.50)
(ნ.ზ.ნ. +3.20)
(ნ.ზ.ნ. +0.20)
(ნ.ზ.ნ. -2.70)
სველწერტილის ქვაბულის ფსკერი
(ნ.ზ.ნ. -2.80)
სველწერტილის ქვაბულის ფსკერი
(ნ.ზ.ნ. -2.70)
ფილტრაციული ბეტონის ფენა
(ნ.ზ.ნ. -2.70)
ფილტრაციული ბეტონის ფენა
(ნ.ზ.ნ. -2.80