
ავტოსადგომების სქემა

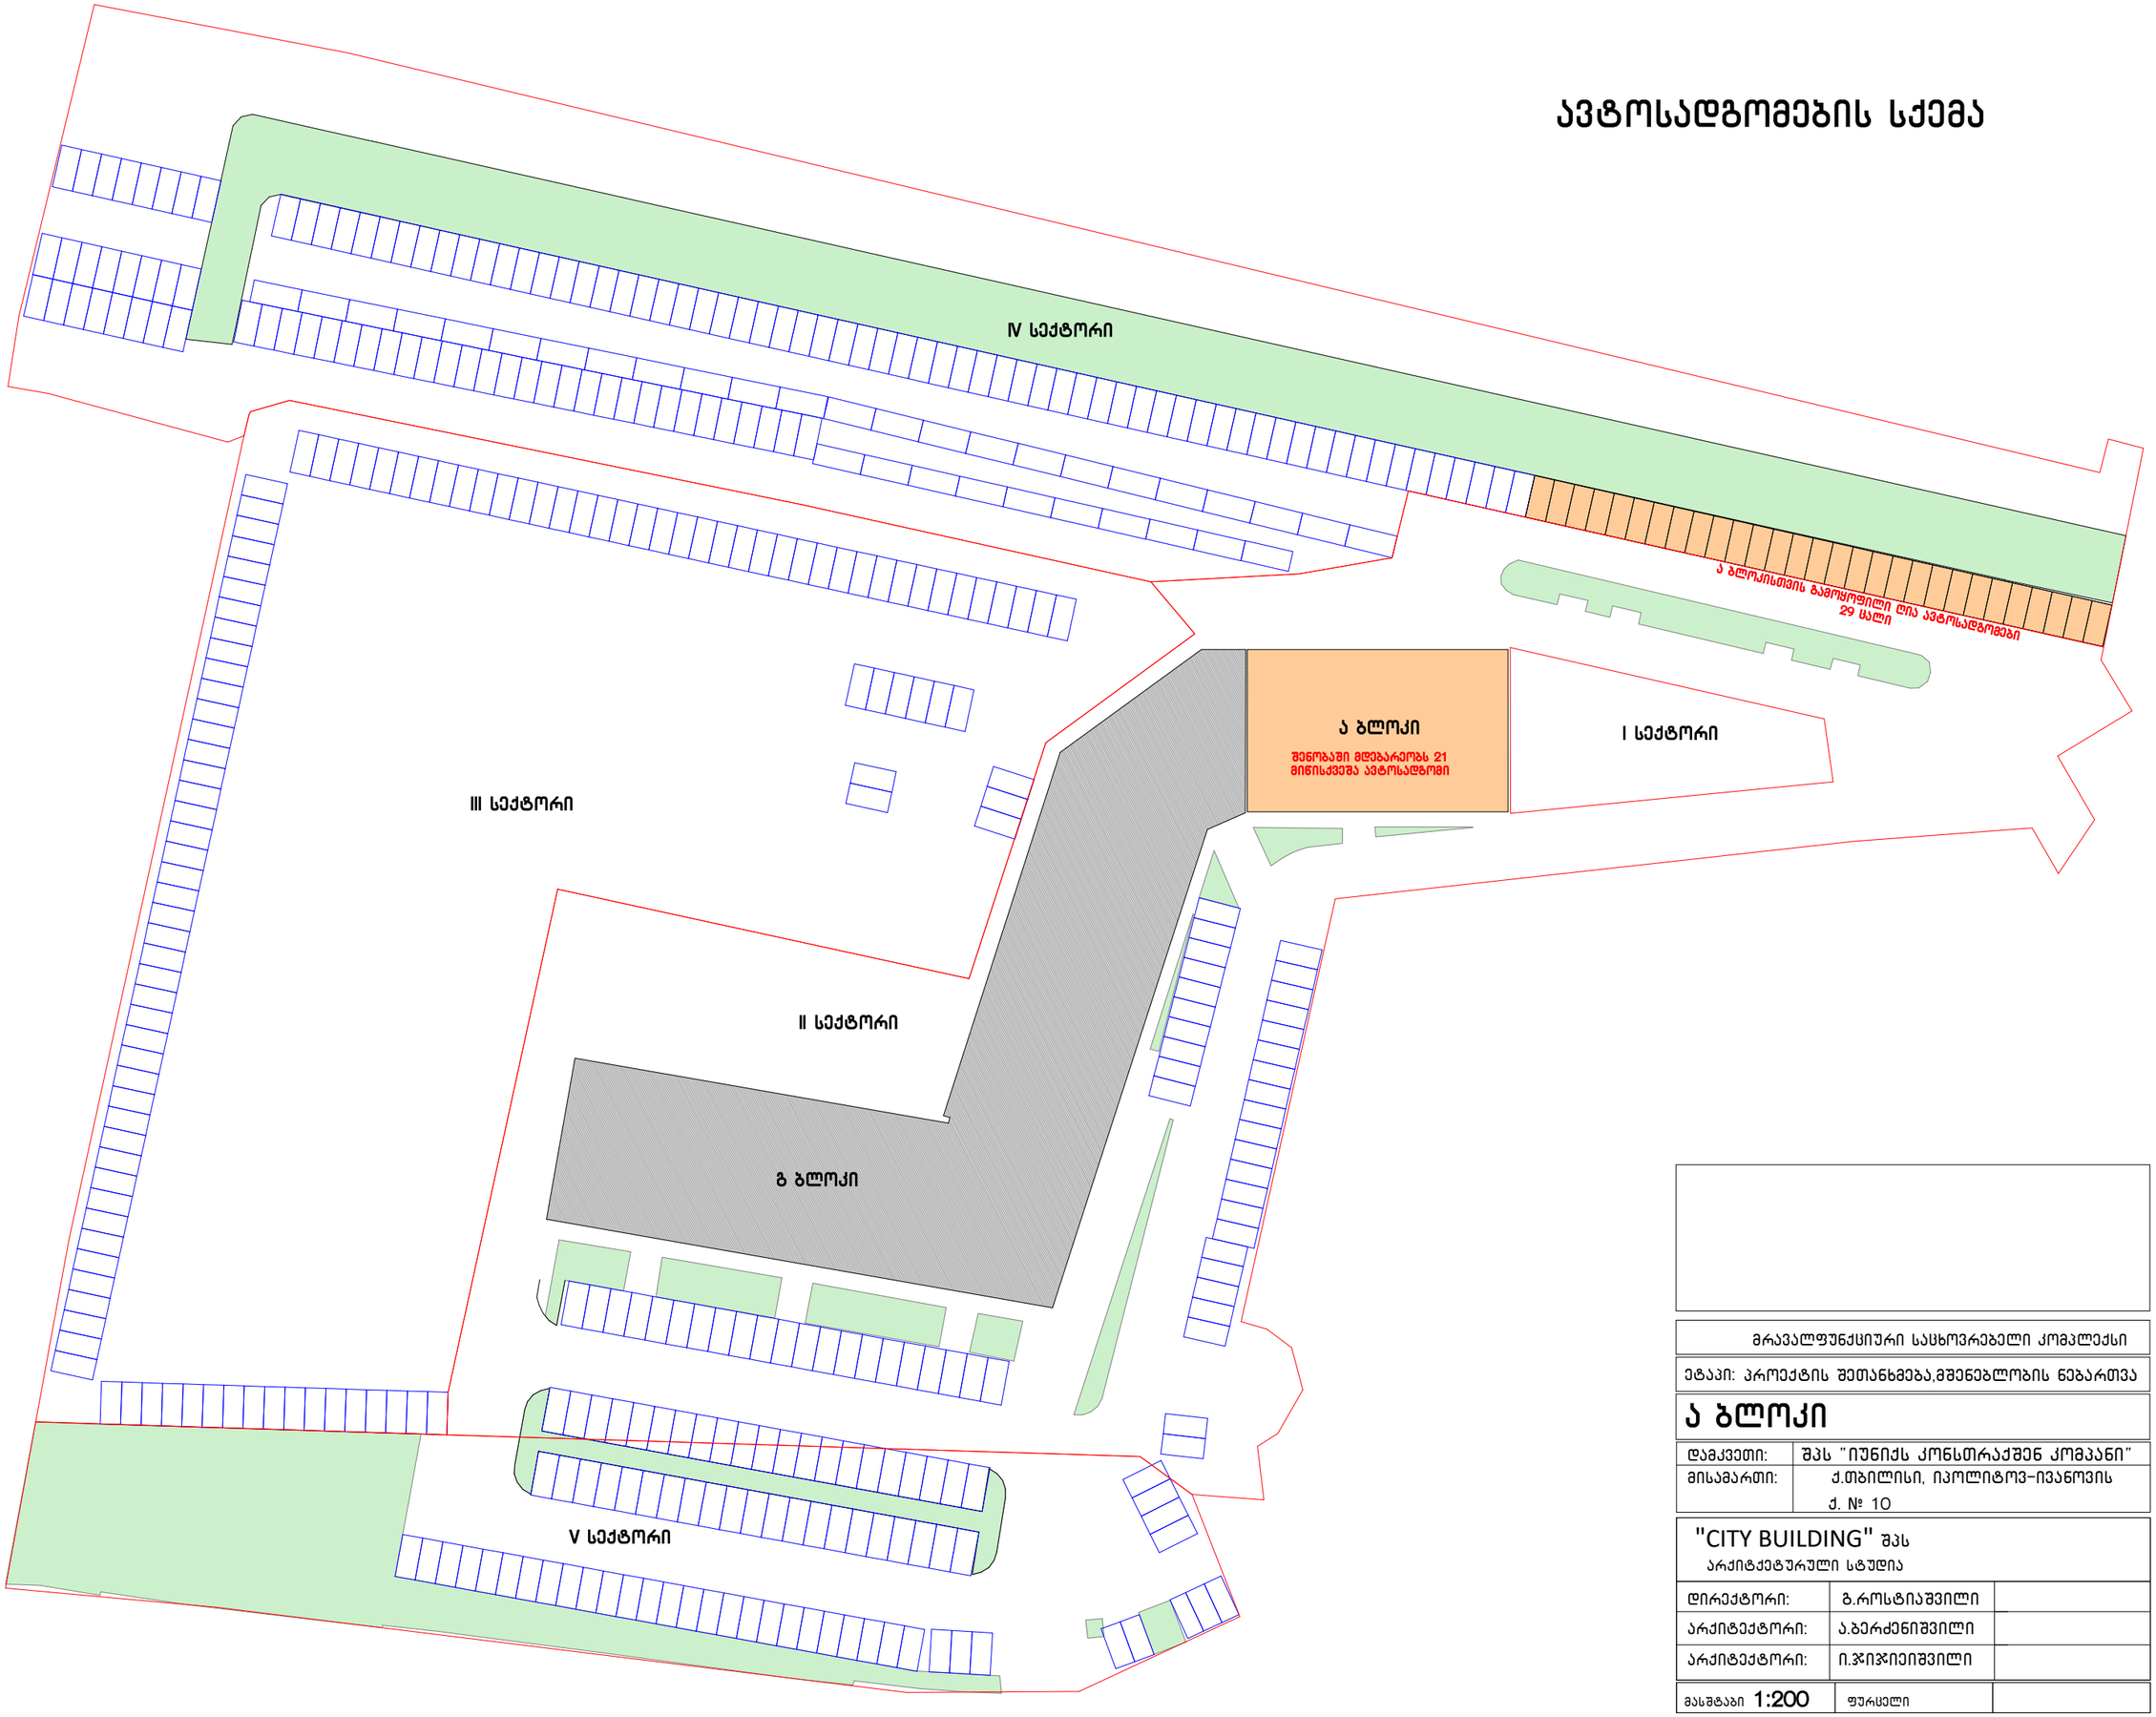

მრავალფუნქციური საცხოვრებელი კომპლექსი

ეტაპი: პროექტის შეთანხმება,მშენებლობის ნებართვა


ა ბლოკი

დამკვეთი:	შპს "იუნიქს კონსთრაქშენ კომპანი"
მისამართი:	ქ.თბილისი, იპოლიტოვ-ივანოვის ქ. № 10

"CITY BUILDING" შპს
არქიტექტურული სტუდია

დირექტორი:	გ.როსტიაშვილი	
არქიტექტორი:	ა.ბერძენიშვილი	
არქიტექტორი:	ი.ჯიჯიეიშვილი	
მასშტაბი 1:200	ფურცელი	

A ბლოკი
გეგმა -2.45 ნიშნულზე
მ. 1:200

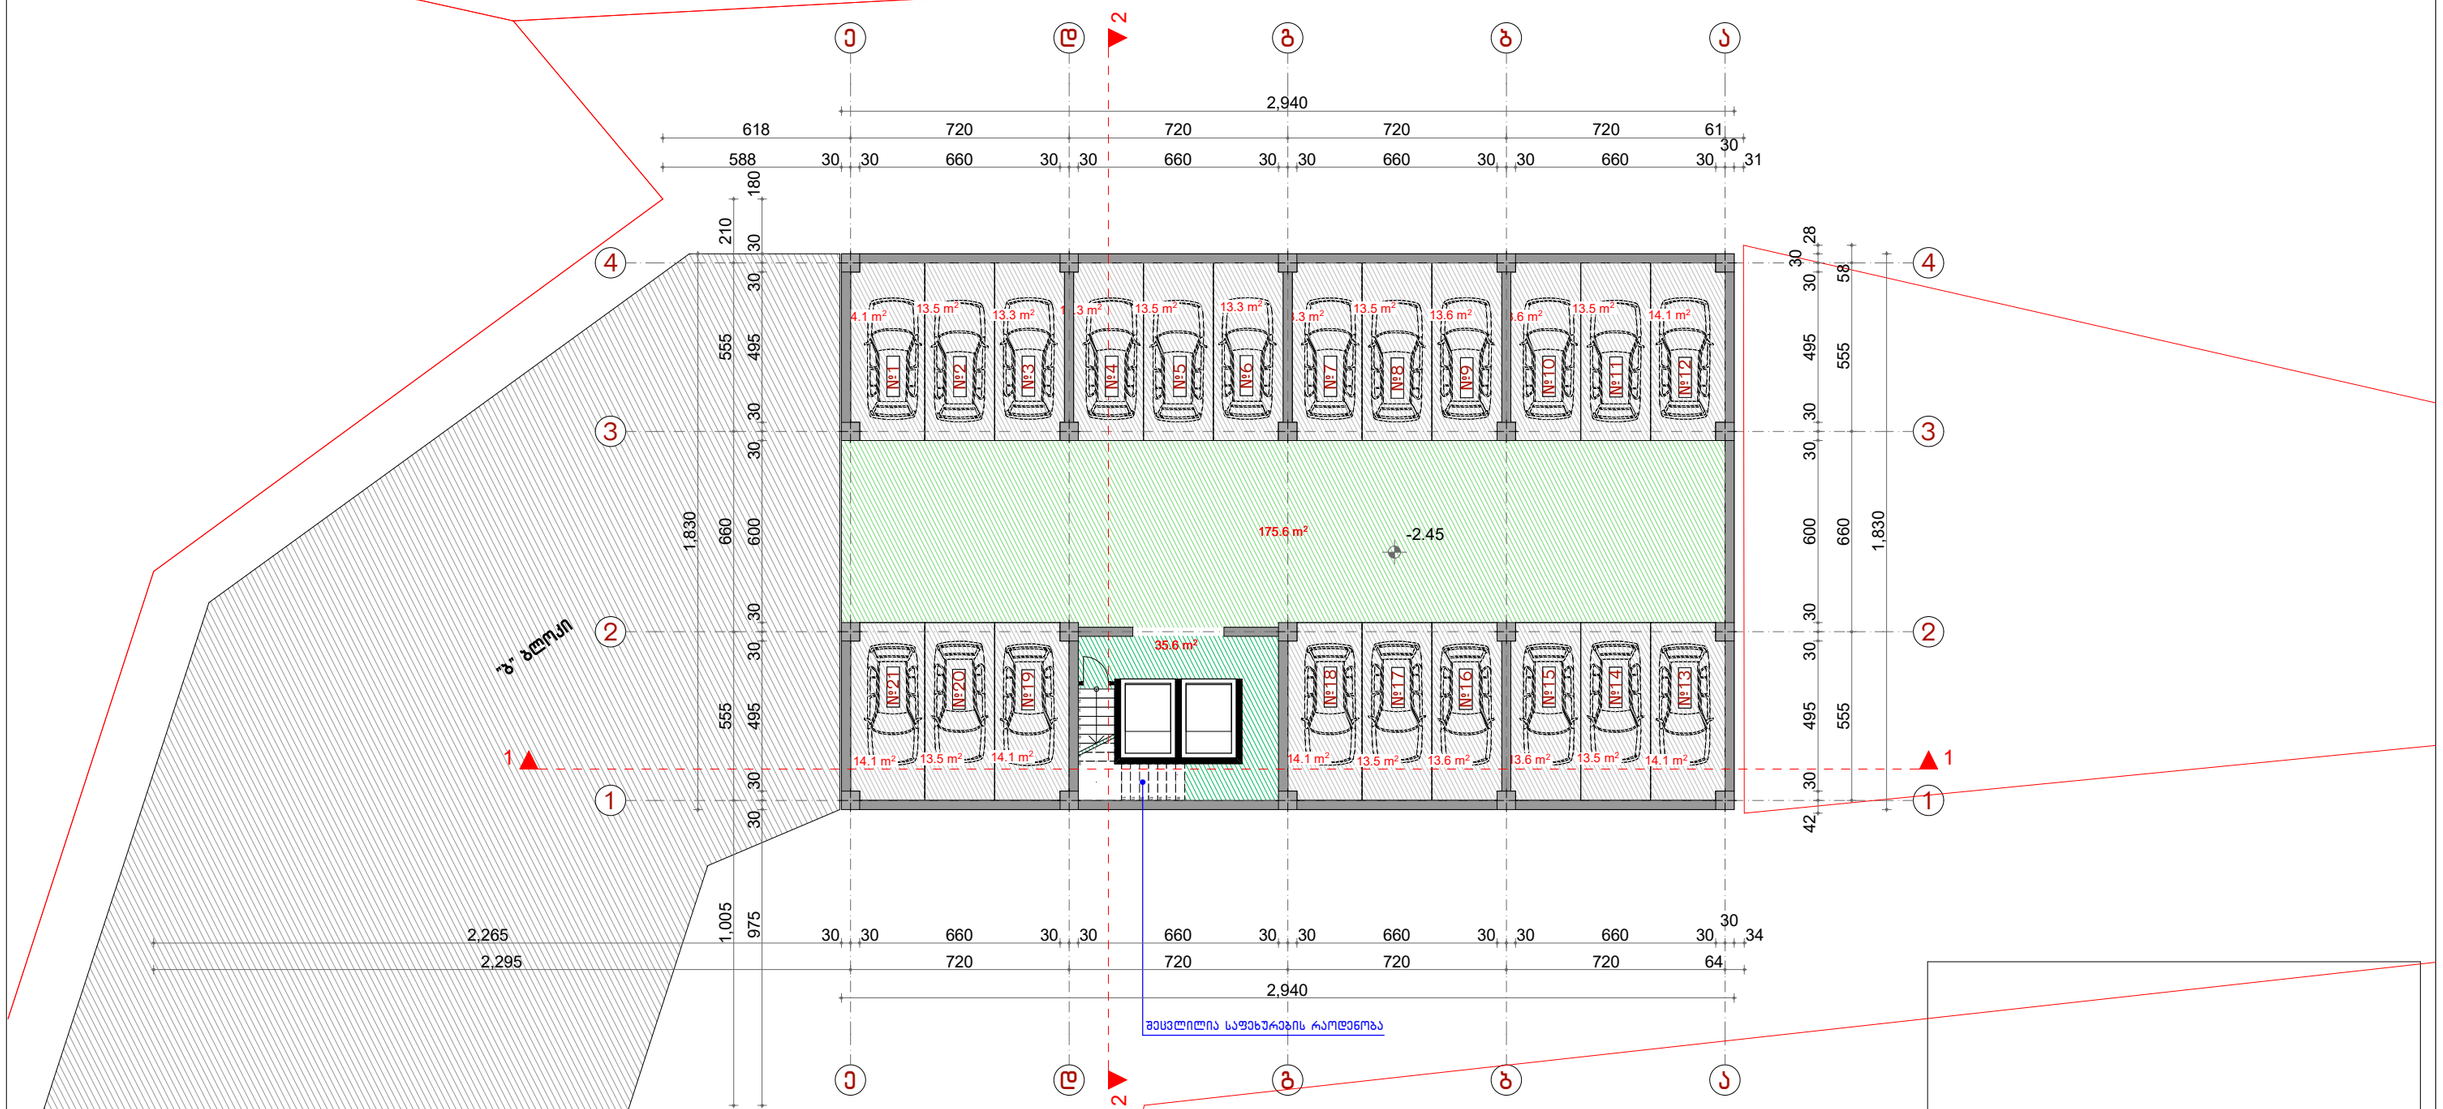


მრავალფუნქციური საცხოვრებელი კომპლექსი	
ეტაპი: პროექტის შეთანხმება,მშენებლობის ნებართვა	
ა ბლოკი გეგმა -2.45 ნიშნულზე	
დამკვეთი:	შპს "იუნიქს კონსტრაქშენ კომპანი"
მისამართი:	ქ.თბილისი, იაოლიტოვ-ივანოვის ქ. № 10

"CITY BUILDING" შპს არქიტექტურული სტუდია		
დირექტორი:	გ.როსტიაშვილი	
არქიტექტორი:	ა.ბერძენიშვილი	
არქიტექტორი:	ი.ჯიჯეიშვილი	
მასშტაბი 1:200	ფურცელი	

A ბლოკი
გეგმა ± 0.00 ნიშნულზე

მ. 1:200

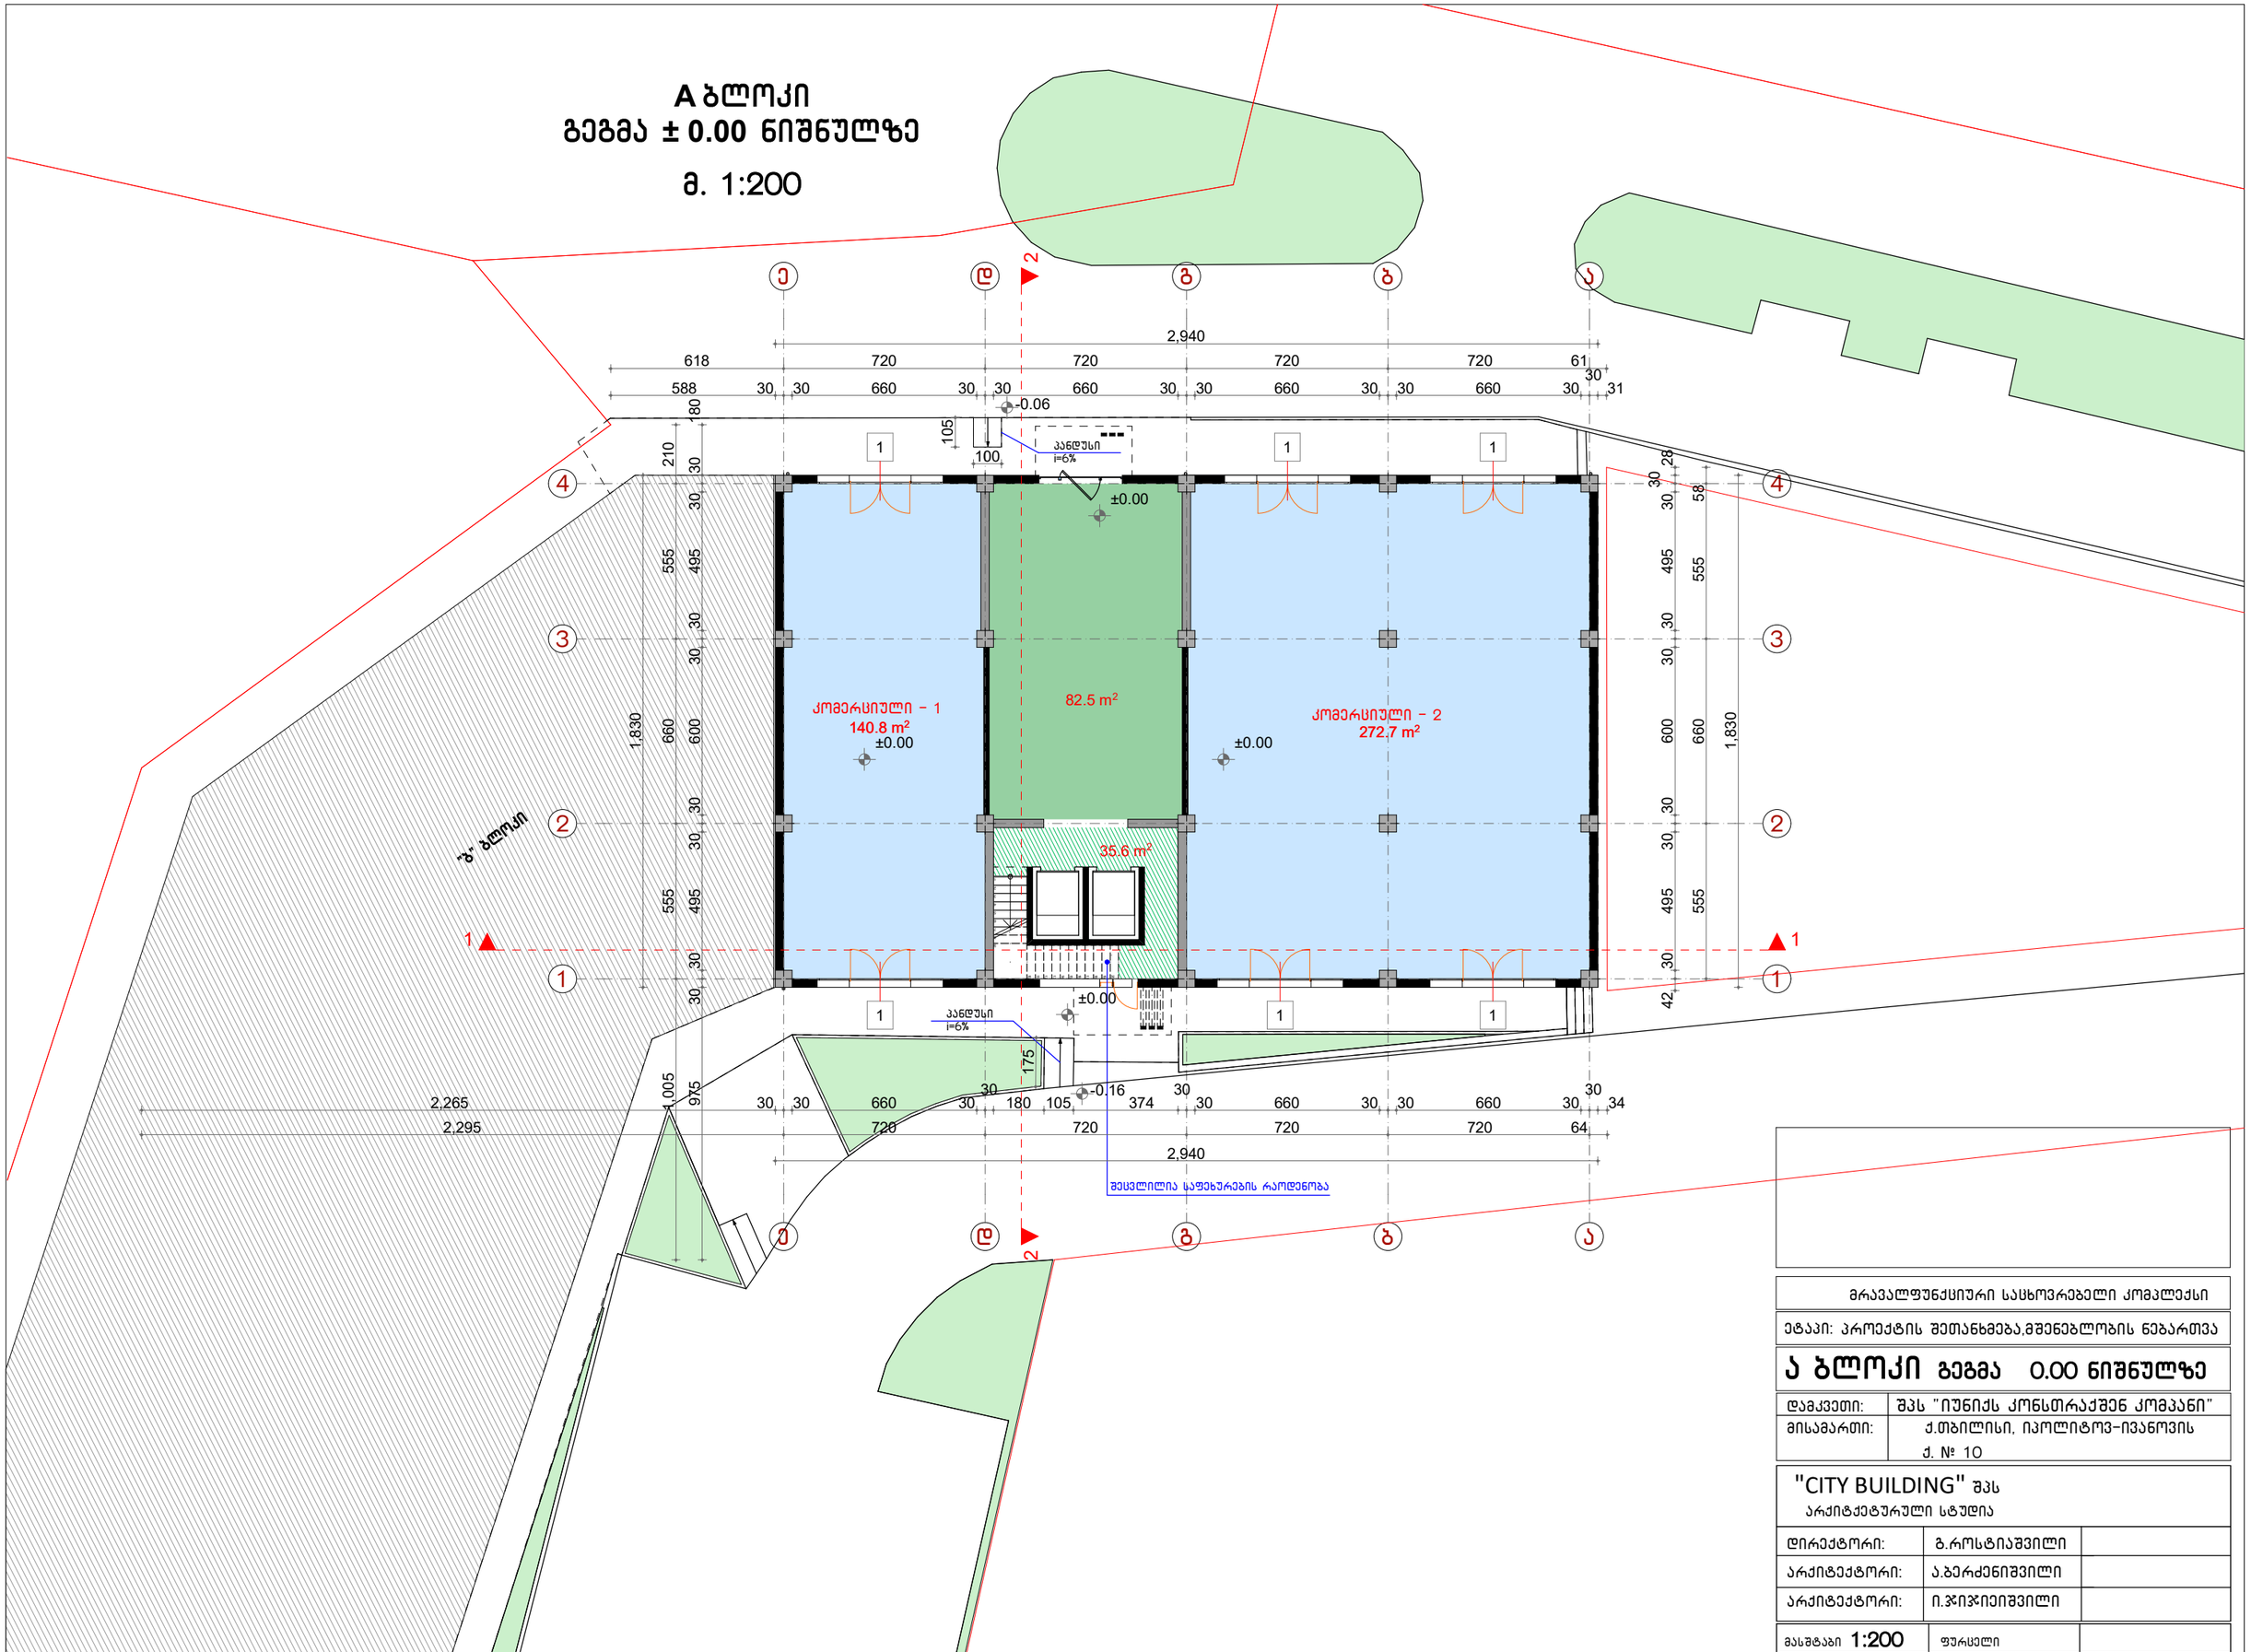

მრავალფუნქციური საცხოვრებელი კომპლექსი

ეტაპი: პროექტის შეთანხმება,მშენებლობის ნებართვა

ა ბლოკი გეგმა 0.00 ნიშნულზე


დამკვეთი:	შპს "იუნიქს კონსთრაქშენ კომპანი"
მისამართი:	ქ.თბილისი, იპოლიტოვ-ივანოვის ქ. № 10

"CITY BUILDING" შპს
არქიტექტურული სტუდია

დირექტორი:	გ.როსტიაშვილი	
არქიტექტორი:	ა.ბერძენიშვილი	
არქიტექტორი:	ი.ჯიჯეიშვილი	
მასშტაბი 1:200	ფურცელი	

A ბლოკი
გეგმა ± 3.24 ნიშნულზე

მ. 1:200

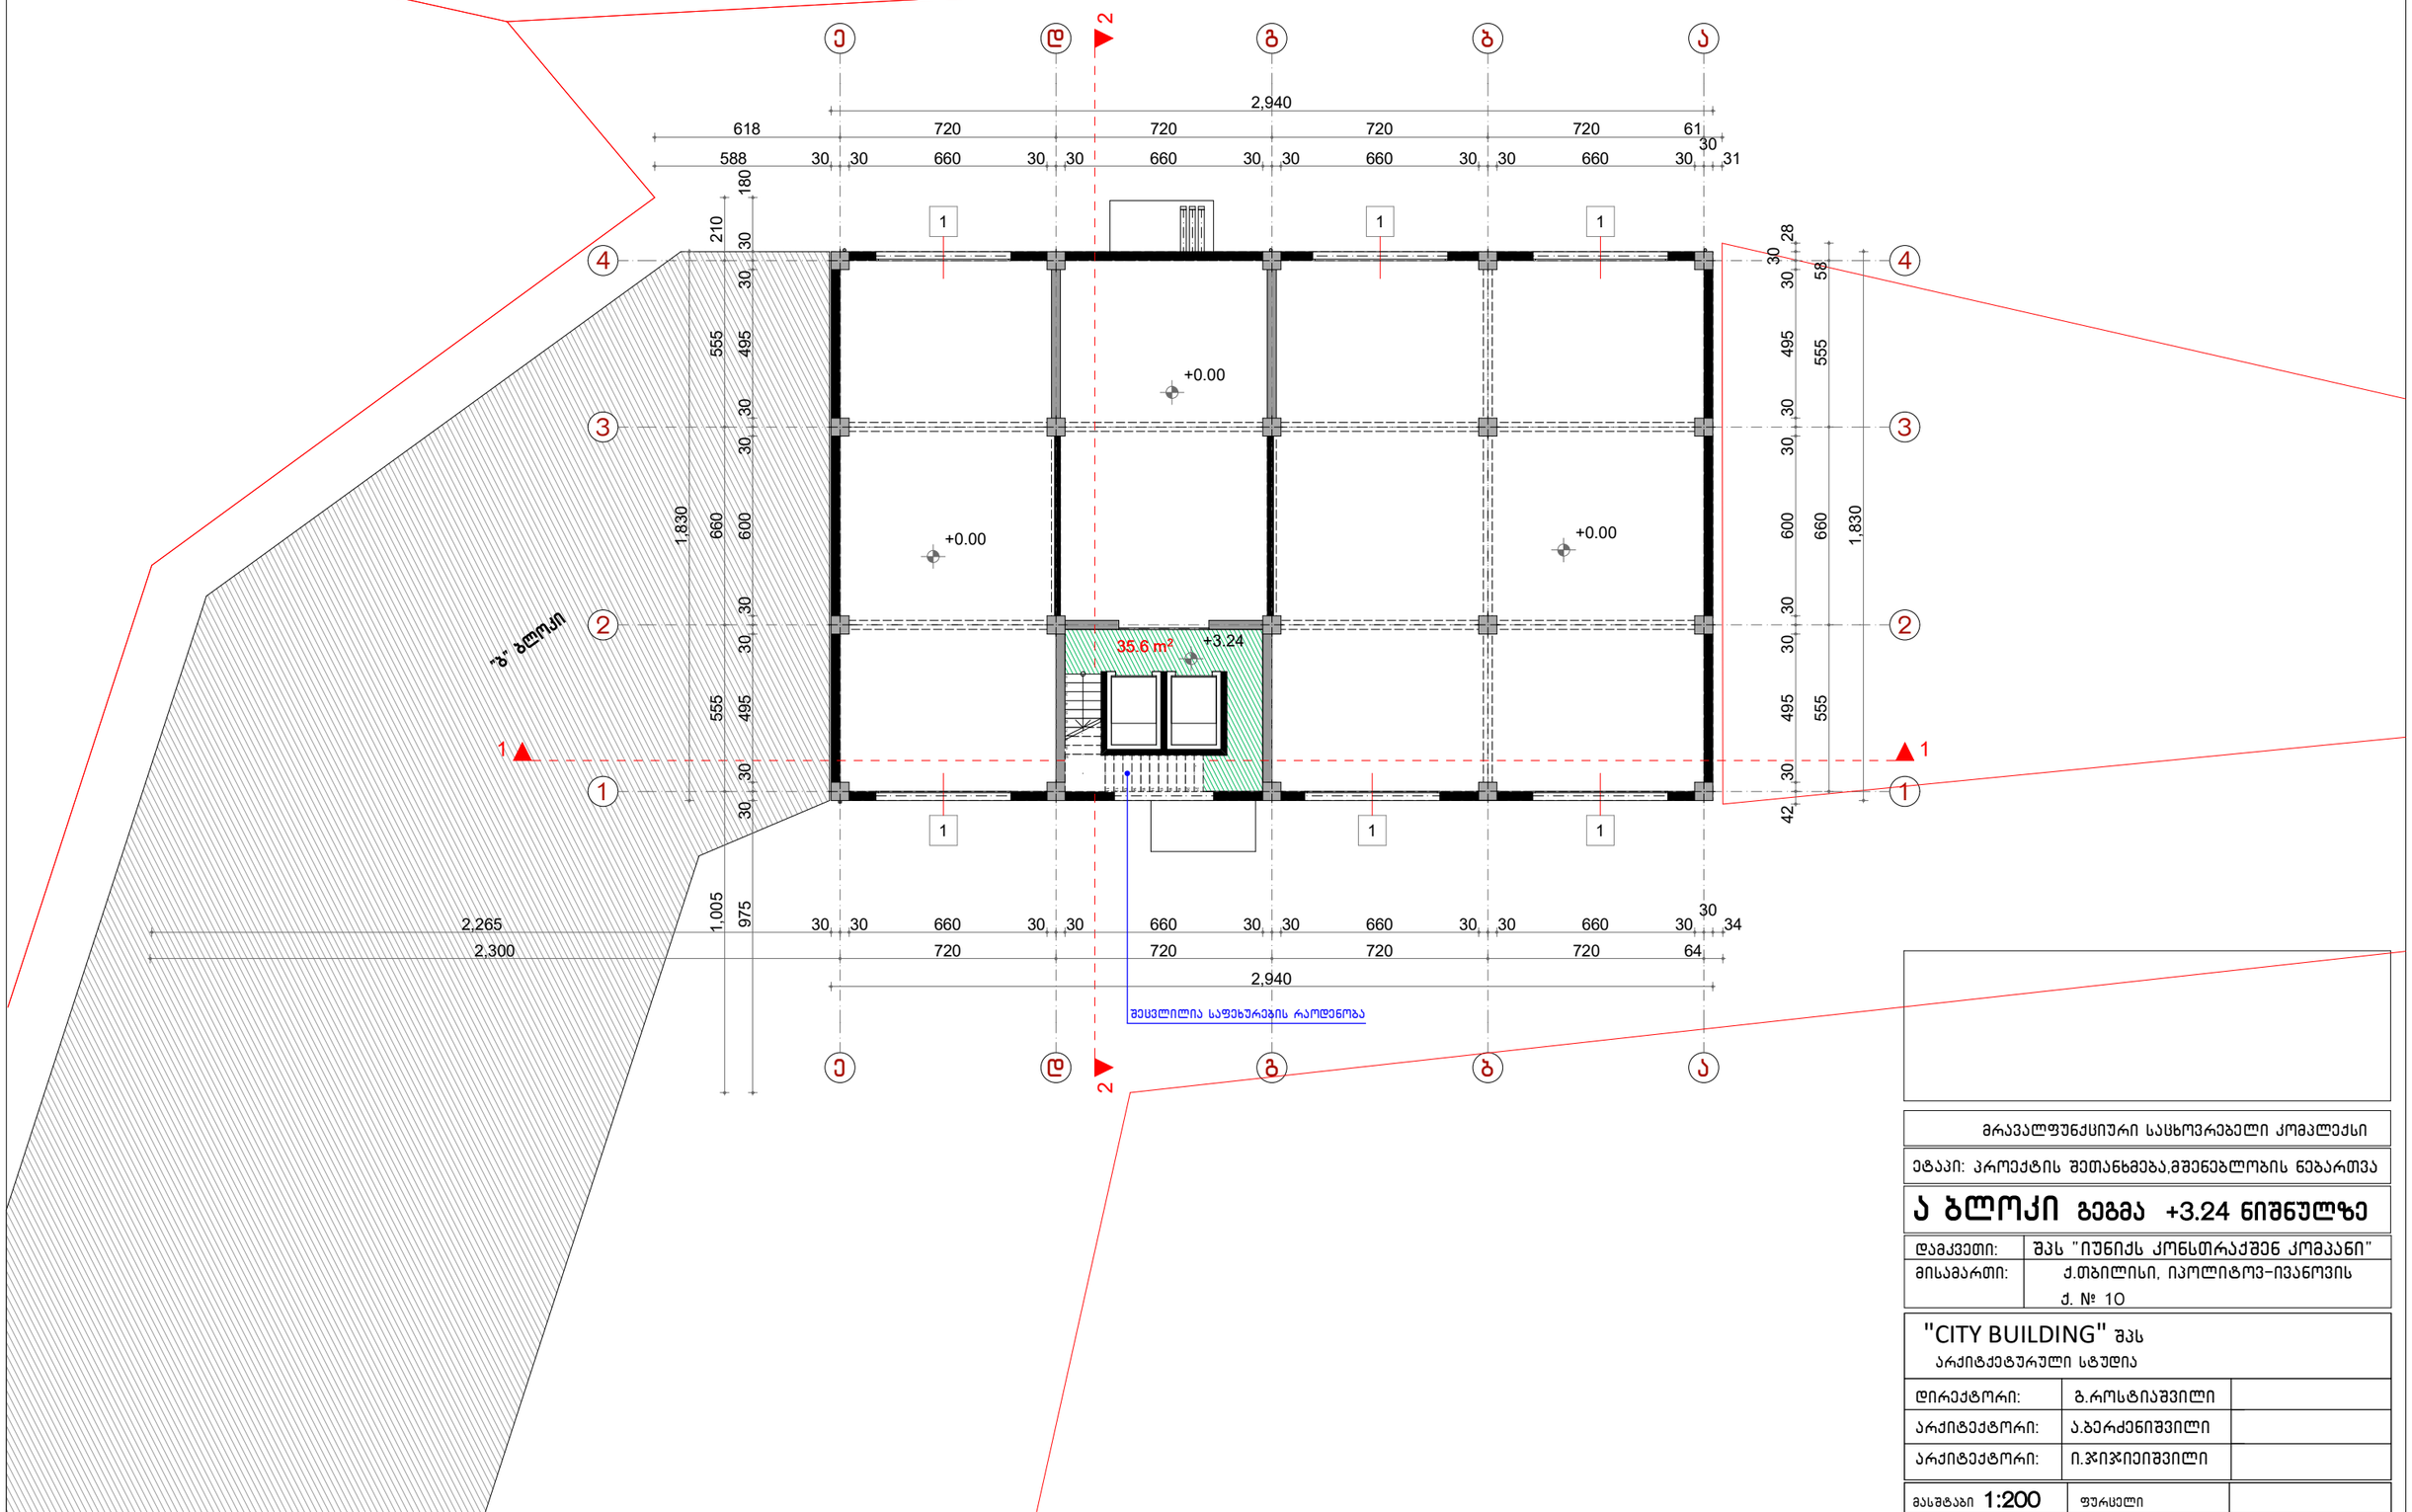

მრავალფუნქციური საცხოვრებელი კომპლექსი	
ეტაპი: პროექტის შეთანხმება,მშენებლობის ნებართვა	
ა ბლოკი გეგმა +3.24 ნიშნულზე	
დამკვეთი:	შპს "იუნიქს კონსტრაქშენ კომპანი"
მისამართი:	ქ.თბილისი, იპოლიტოვ-ივანოვის ქ. № 10

"CITY BUILDING" შპს არქიტექტურული სტუდია		
დირექტორი:	გ.როსტიაშვილი	
არქიტექტორი:	ა.ბერძენიშვილი	
არქიტექტორი:	ი.ჯიჯეიშვილი	
მასშტაბი 1:200	ფურცელი	

A ბლოკი
გეგმა ± 6.48 ნიშნულზე

მ. 1:200



მრავალფუნქციური საცხოვრებელი კომპლექსი

ეტაპი: პროექტის შეთანხმება,მშენებლობის ნებართვა

ა ბლოკი გეგმა +6.48 ნიშნულზე


დამკვეთი:	შპს "იუნიქს კონსტრაქშენ კომპანი"
მისამართი:	ქ.თბილისი, იაოლიტოვ-ივანოვის ქ. № 10

"CITY BUILDING" შპს
არქიტექტურული სტუდია

დირექტორი:	გ.როსტიაშვილი	
არქიტექტორი:	ა.ბერძენიშვილი	
არქიტექტორი:	ი.ჯიჯეიშვილი	
მასშტაბი 1:200	ფურცელი	

A ბლოკი
გეგმა ± 9.72 ნიშნულზე

მ. 1:200

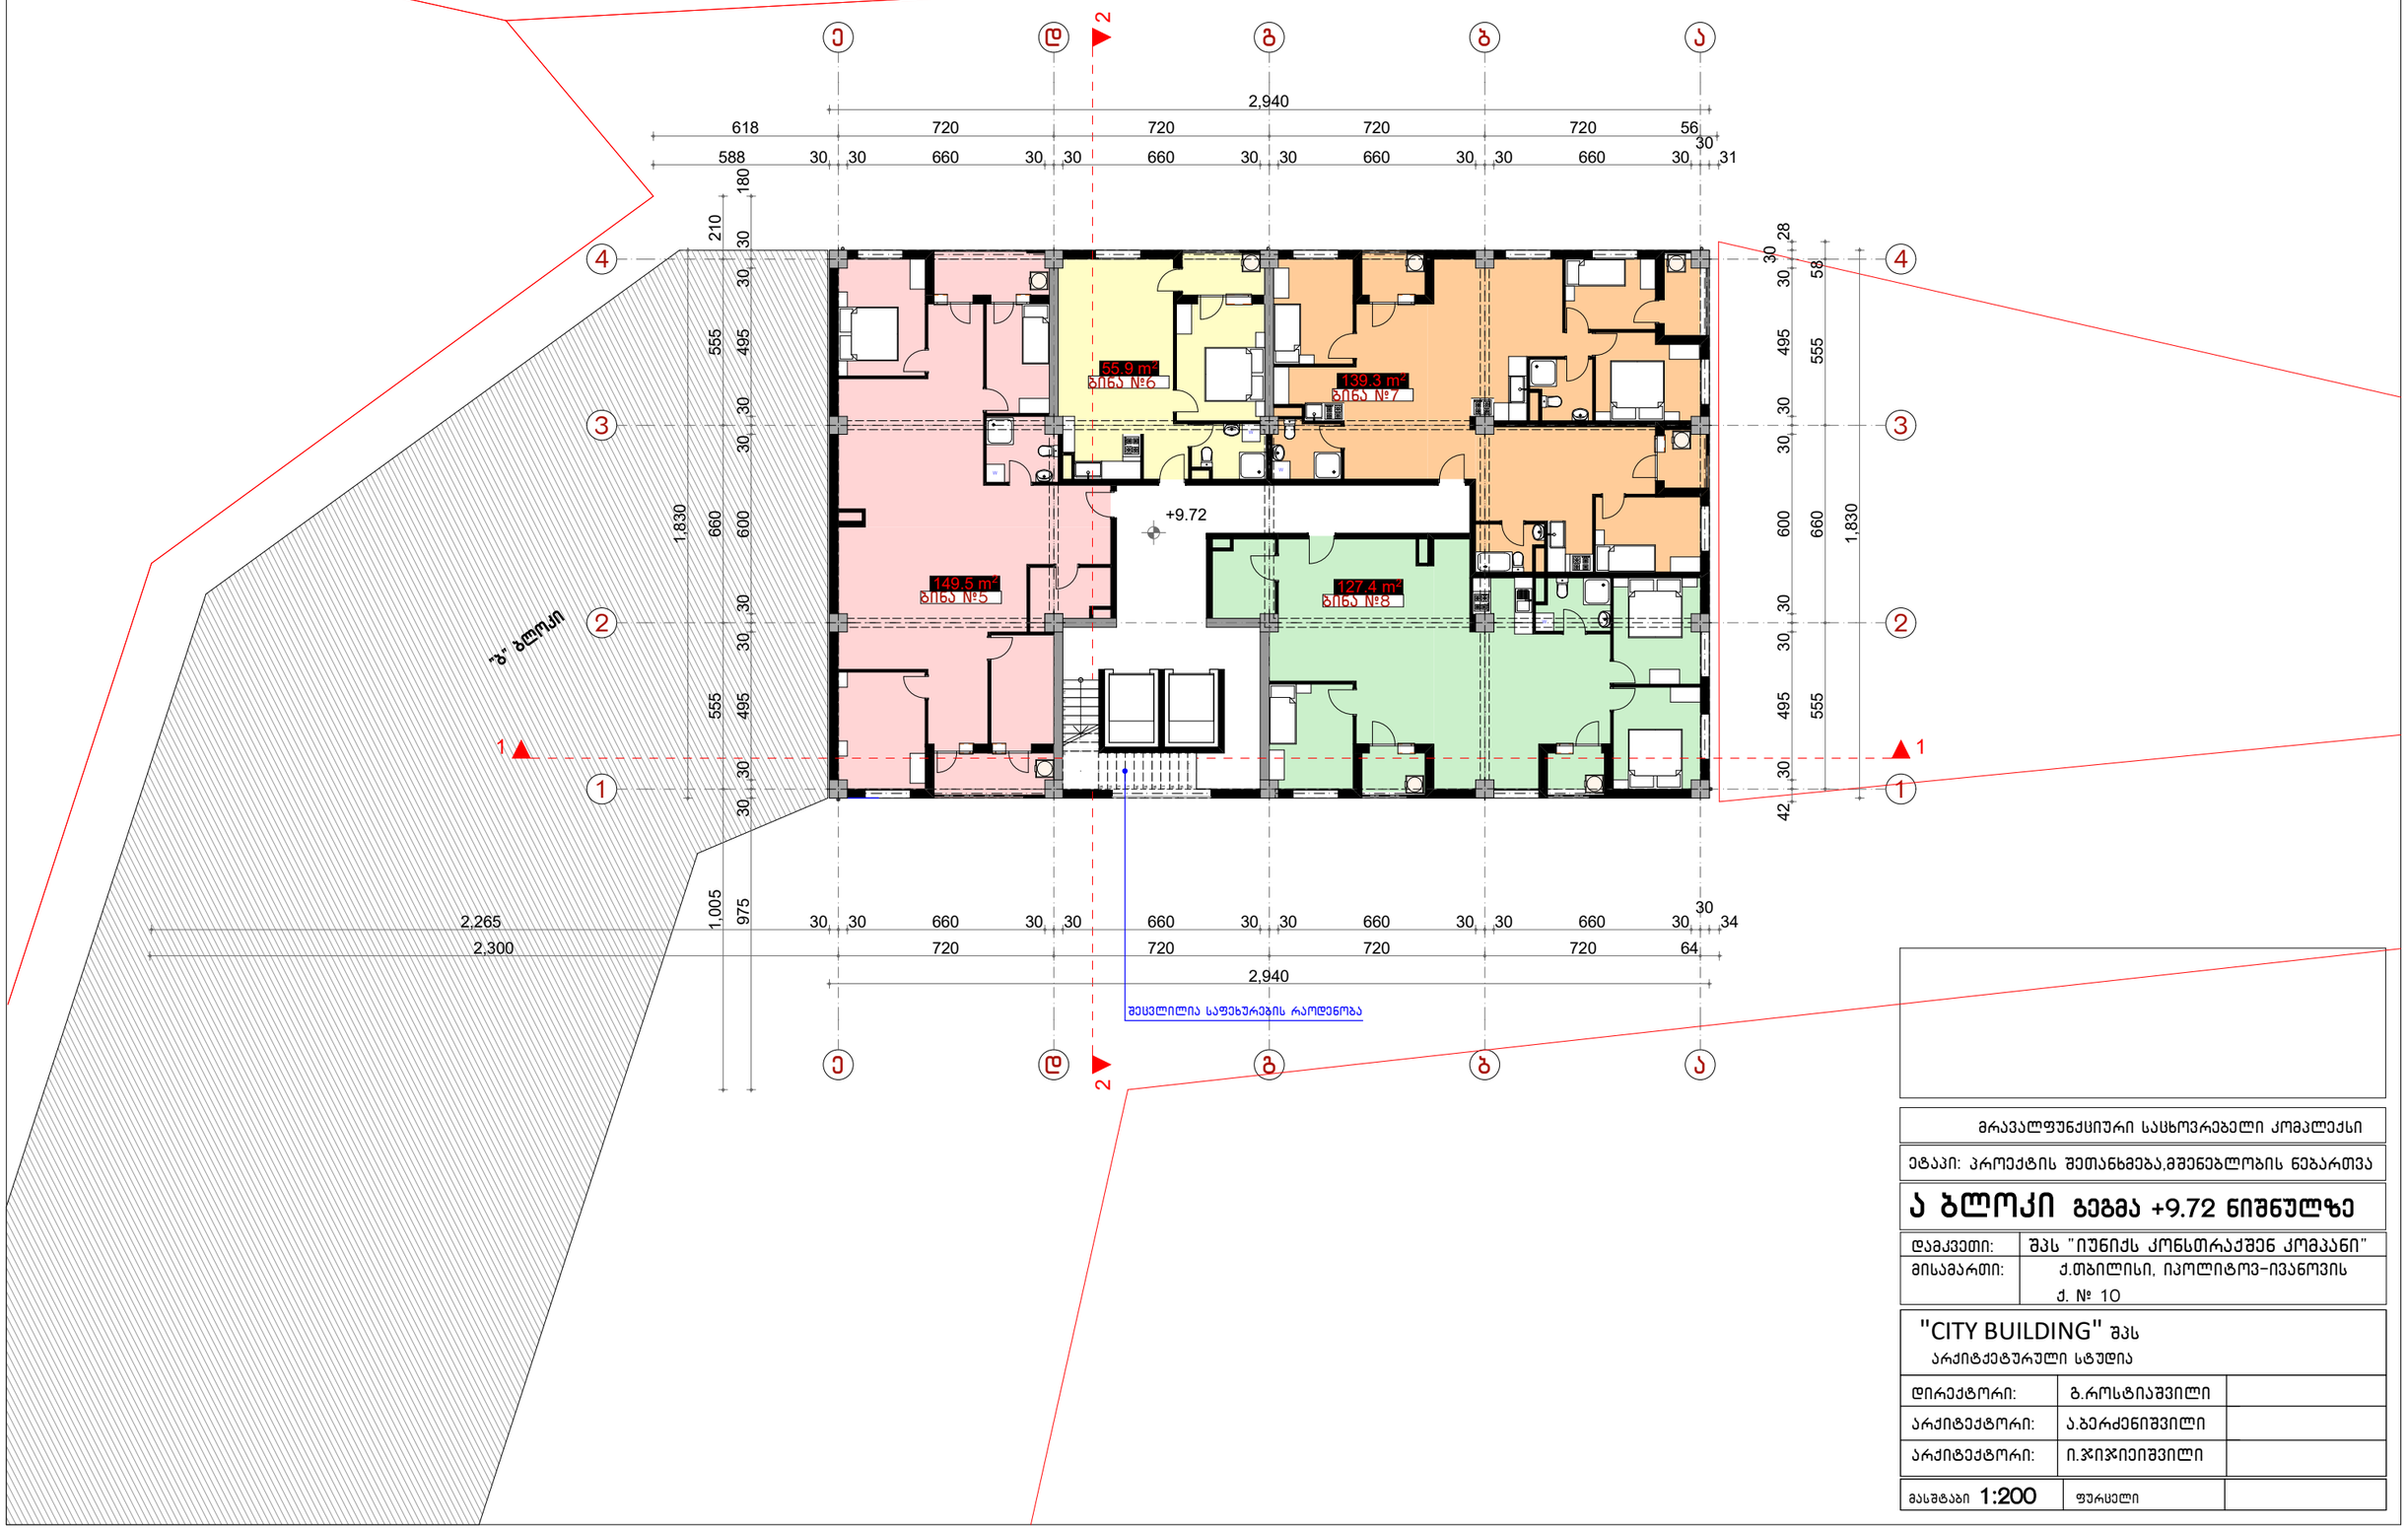

მრავალფუნქციური საცხოვრებელი კომპლექსი

ეტაპი: პროექტის შეთანხმება,მშენებლობის ნებართვა

ა ბლოკი გეგმა +9.72 ნიშნულზე

დამკვეთი:	შპს "იუნიქს კონსთრაქშენ კომპანი"
მისამართი:	ქ.თბილისი, იაოლიტოვ-ივანოვის ქ. № 10

"CITY BUILDING" შპს
არქიტექტურული სტუდია

დირექტორი:	გ.როსტიაშვილი	
არქიტექტორი:	ა.ბერძენიშვილი	
არქიტექტორი:	ი.ჯიჯეიშვილი	
მასშტაბი 1:200	ფურცელი	

A ბლოკი
გეგმა ± 12.96 ნიშნულზე

მ. 1:200



მრავალფუნქციური საცხოვრებელი კომპლექსი

ეტაპი: პროექტის შეთანხმება,მშენებლობის ნებართვა

ა ბლოკი გეგმა +12.96 ნიშნულზე

დამკვეთი:	შპს "იუნიქს კონსთრაქშენ კომპანი"
მისამართი:	ქ.თბილისი, იაოლიტოვ-ივანოვის ქ. № 10

"CITY BUILDING" შპს
არქიტექტურული სტუდია

დირექტორი:	გ.როსტიაშვილი	
არქიტექტორი:	ა.ბერძენიშვილი	
არქიტექტორი:	ი.ჯიჯიეიშვილი	
მასშტაბი 1:200	ფურცელი	

A ბლოკი
გეგმა ± 16.20 ნიშნულზე

მ. 1:200



მრავალფუნქციური საცხოვრებელი კომპლექსი

ეტაპი: პროექტის შეთანხმება,მშენებლობის ნებართვა

ა ბლოკი გეგმა +16.20 ნიშნულზე

დამკვეთი:	შპს "იუნიქს კონსტრაქშენ კომპანი"
მისამართი:	ქ.თბილისი, იაოლიტოვ-ივანოვის ქ. № 10

"CITY BUILDING" შპს
არქიტექტურული სტუდია

დირექტორი:	გ.როსტიაშვილი	
არქიტექტორი:	ა.ბერძენიშვილი	
არქიტექტორი:	ი.ჯიჯიეიშვილი	
მასშტაბი 1:200	ფურცელი	

A ბლოკი
გეგმა ± 19.44 ნიშნულზე

მ. 1:200



მრავალფუნქციური საცხოვრებელი კომპლექსი

ეტაპი: პროექტის შეთანხმება,მშენებლობის ნებართვა

ა ბლოკი გეგმა +19.44 ნიშნულზე


დამკვეთი:	შპს "იუნიქს კონსტრაქშენ კომპანი"
მისამართი:	ქ.თბილისი, იაოლიტოვ-ივანოვის ქ. № 10

"CITY BUILDING" შპს
არქიტექტურული სტუდია

დირექტორი:	გ.როსტიაშვილი	
არქიტექტორი:	ა.ბერძენიშვილი	
არქიტექტორი:	ი.ჯიჯეიშვილი	
მასშტაბი 1:200	ფურცელი	

A ბლოკი
გეგმა ± 22.68 ნიშნულზე

მ. 1:200

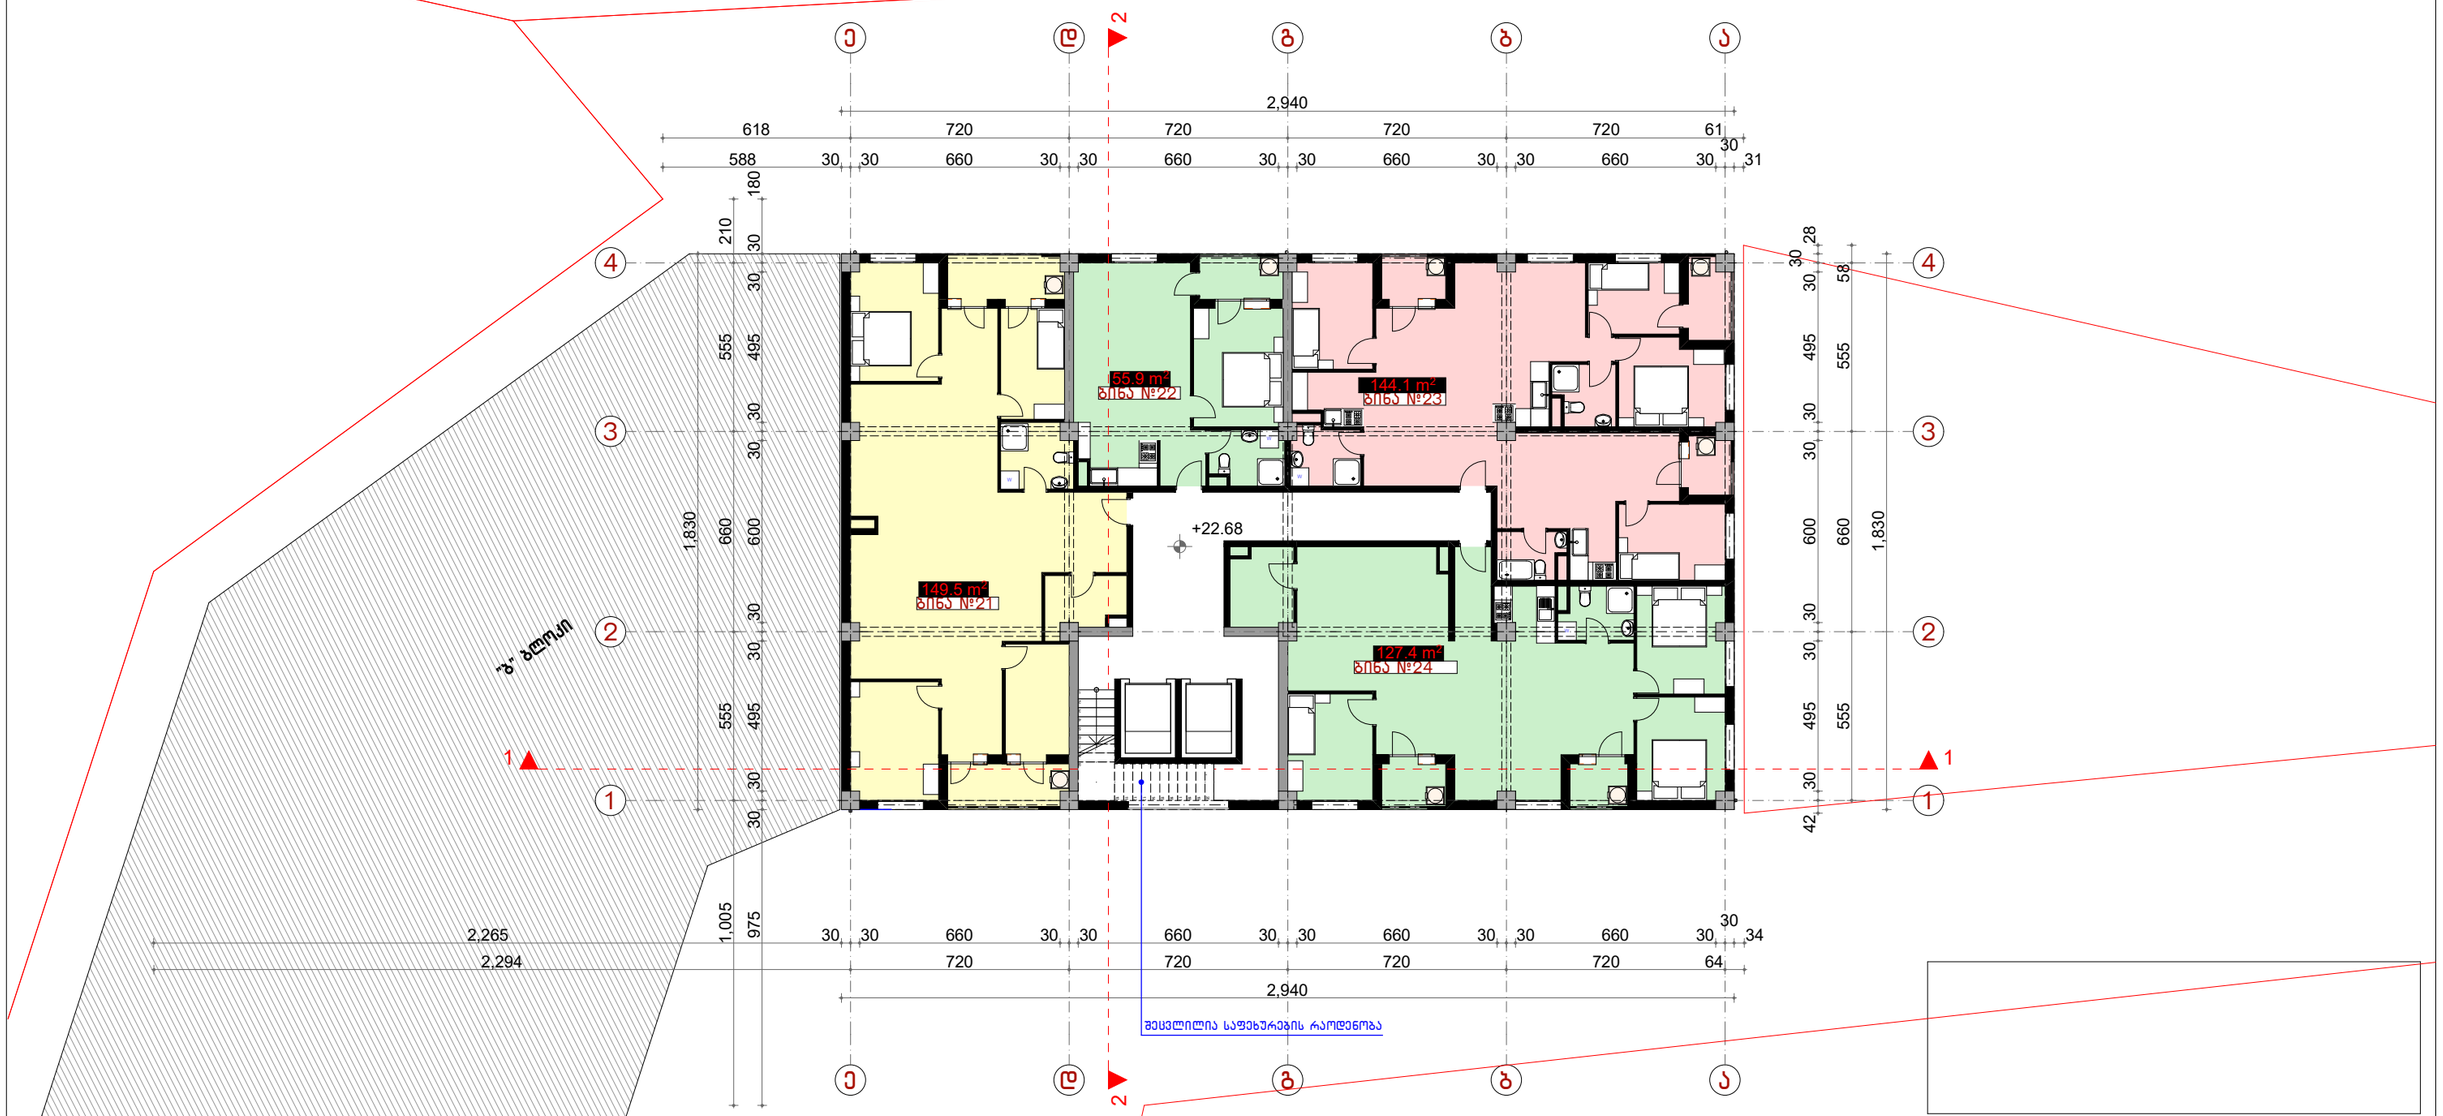

მრავალფუნქციური საცხოვრებელი კომპლექსი

ეტაპი: პროექტის შეთანხმება,მშენებლობის ნებართვა

ა ბლოკი გეგმა +22.68 ნიშნულზე

დამკვეთი:	შპს "იუნიქს კონსტრაქშენ კომპანი"
მისამართი:	ქ.თბილისი, იაოლიტოვ-ივანოვის ქ. № 10

"CITY BUILDING" შპს
არქიტექტურული სტუდია

დირექტორი:	გ.როსტიაშვილი	
არქიტექტორი:	ა.ბერძენიშვილი	
არქიტექტორი:	ი.ჯიჯეიშვილი	
მასშტაბი 1:200	ფურცელი	

A ბლოკი
გეგმა ± 25.92 ნიშნულზე

მ. 1:200



მრავალფუნქციური საცხოვრებელი კომპლექსი

ეტაპი: პროექტის შეთანხმება,მშენებლობის ნებართვა

ა ბლოკი გეგმა +25.92 ნიშნულზე

დამკვეთი:	შპს "იუნიქს კონსტრაქშენ კომპანი"
მისამართი:	ქ.თბილისი, იაოლიტოვ-ივანოვის ქ. № 10

"CITY BUILDING" შპს
არქიტექტურული სტუდია

დირექტორი:	გ.როსტიაშვილი	
არქიტექტორი:	ა.ბერძენიშვილი	
არქიტექტორი:	ი.ჯიჯეიშვილი	
მასშტაბი 1:200	ფურცელი	

A ბლოკი
გეგმა ± 29.16 ნიშნულზე

მ. 1:200



მრავალფუნქციური საცხოვრებელი კომპლექსი

ეტაპი: პროექტის შეთანხმება,მშენებლობის ნებართვა

ა ბლოკი გეგმა +29.16 ნიშნულზე

დამკვეთი:	შპს "იუნიქს კონსტრაქშენ კომპანი"
მისამართი:	ქ.თბილისი, იაოლიტოვ-ივანოვის ქ. № 10

"CITY BUILDING" შპს
არქიტექტურული სტუდია

დირექტორი:	გ.როსტიაშვილი	
არქიტექტორი:	ა.ბერძენიშვილი	
არქიტექტორი:	ი.ჯიჯეიშვილი	
მასშტაბი 1:200	ფურცელი	

A ბლოკი
გეგმა ± 32.40 ნიშნულზე

მ. 1:200



მრავალფუნქციური საცხოვრებელი კომპლექსი

ეტაპი: პროექტის შეთანხმება,მშენებლობის ნებართვა

ა ბლოკი გეგმა +32.40 ნიშნულზე

დამკვეთი:	შპს "იუნიქს კონსტრაქშენ კომპანი"
მისამართი:	ქ.თბილისი, იაოლიტოვ-ივანოვის ქ. № 10

"CITY BUILDING" შპს
არქიტექტურული სტუდია

დირექტორი:	გ.როსტიაშვილი	
არქიტექტორი:	ა.ბერძენიშვილი	
არქიტექტორი:	ი.ჯიჯეიშვილი	
მასშტაბი 1:200	ფურცელი	

A ბლოკი
გეგმა ± 35.64 ნიშნულზე

მ. 1:200




მრავალფუნქციური საცხოვრებელი კომპლექსი	
ეტაპი: პროექტის შეთანხმება,მშენებლობის ნებართვა	
ა ბლოკი გეგმა +35.64 ნიშნულზე	
დამკვეთი:	შპს "იუნიქს კონსტრაქშენ კომპანი"
მისამართი:	ქ.თბილისი, იაოლიტოვ-ივანოვის ქ. № 10

"CITY BUILDING" შპს
არქიტექტურული სტუდია

დირექტორი:	გ.როსტიაშვილი	
არქიტექტორი:	ა.ბერძენიშვილი	
არქიტექტორი:	ი.ჯიჯეიშვილი	
მასშტაბი 1:200	ფურცელი	

A ბლოკი
გეგმა ± 38.88 ნიშნულზე

მ. 1:200

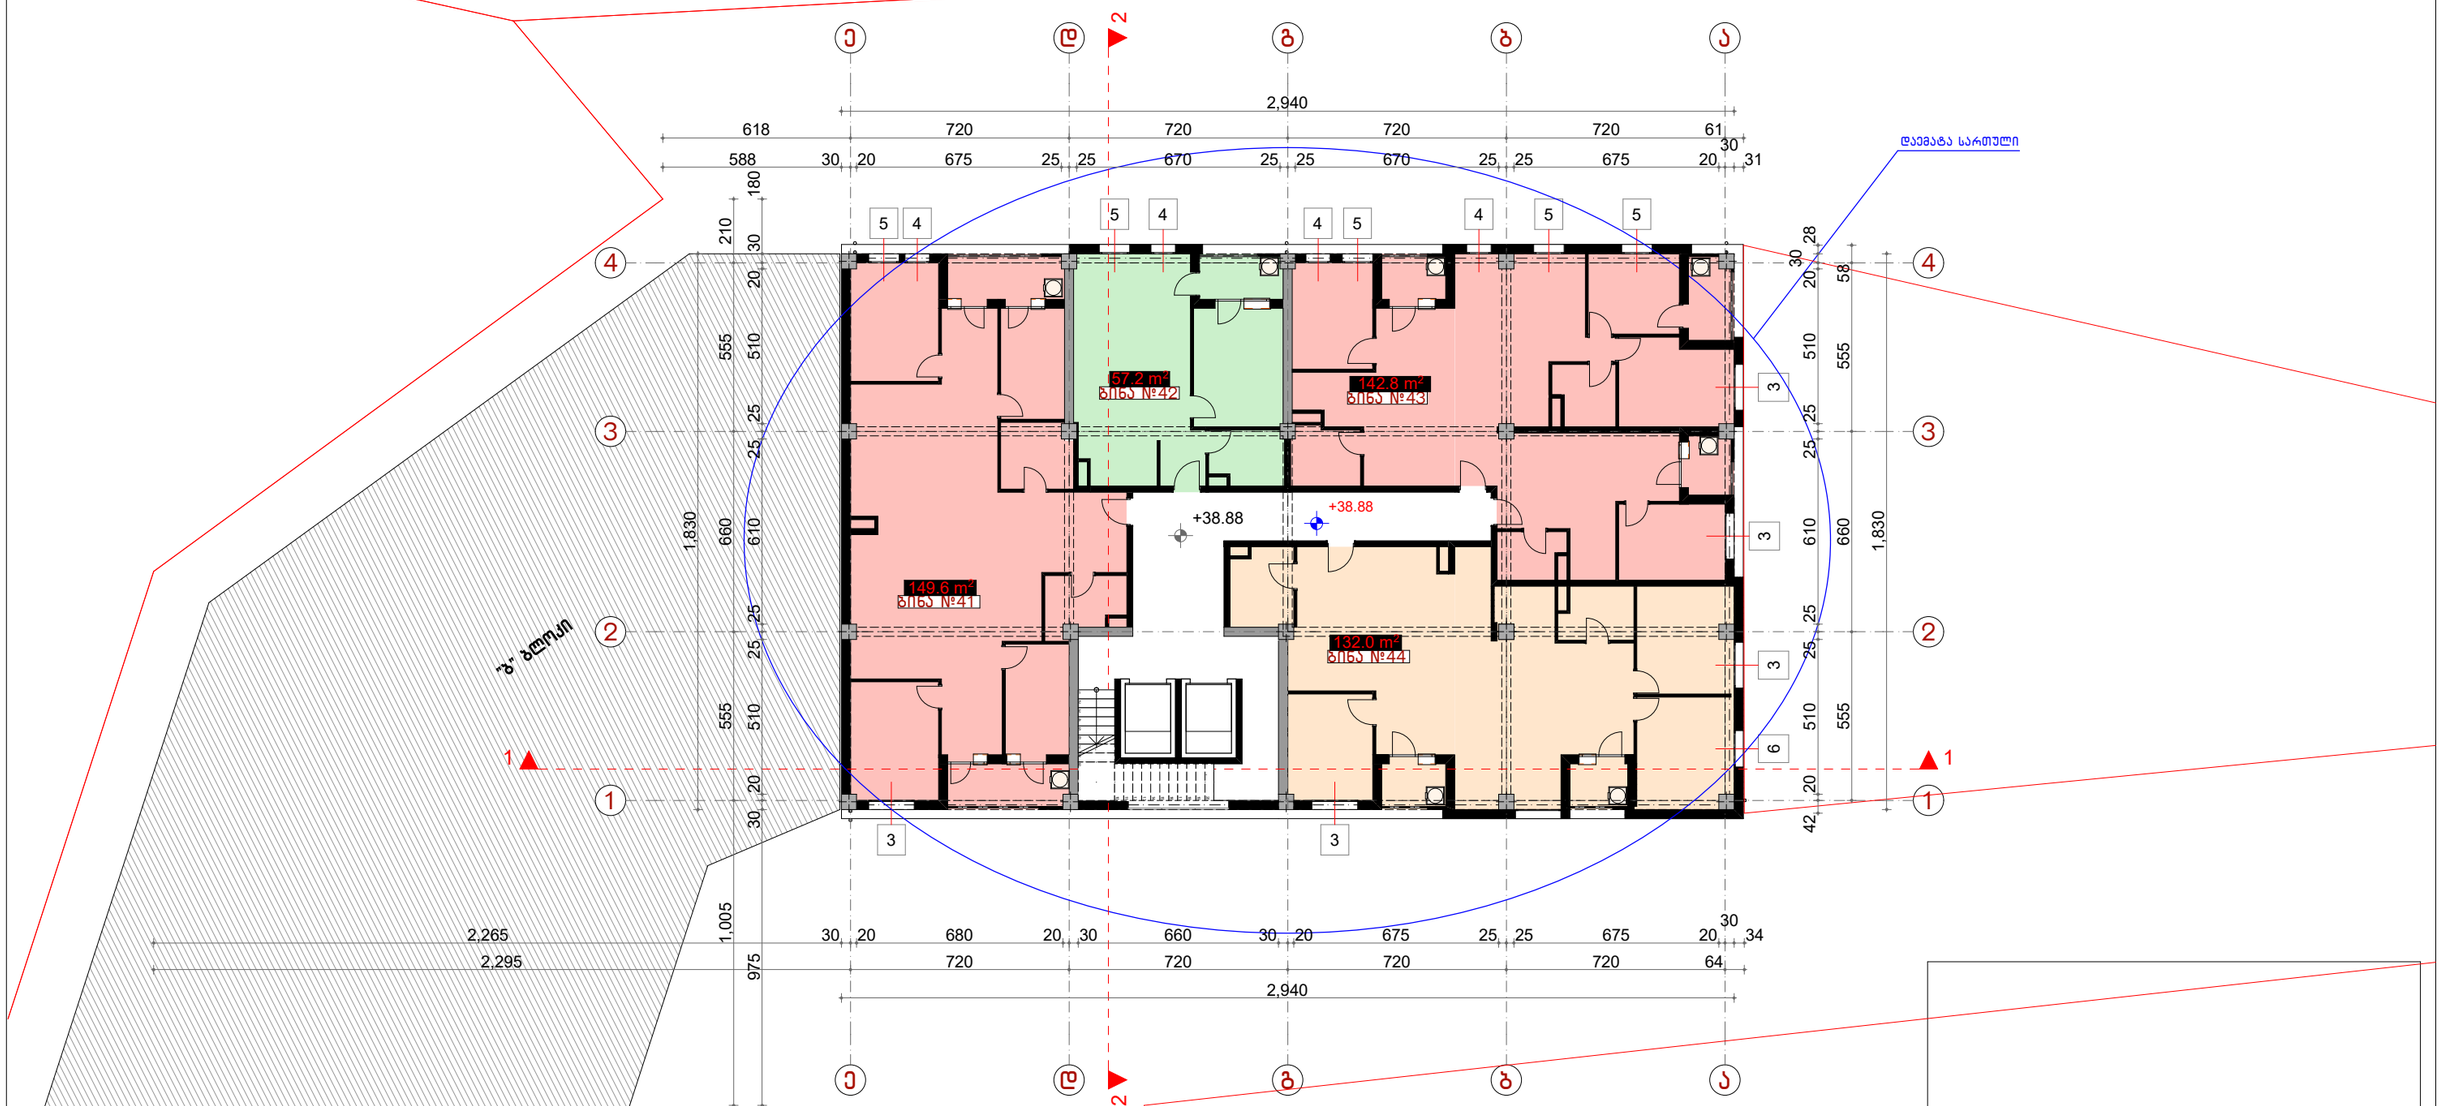

მრავალფუნქციური საცხოვრებელი კომპლექსი

ეტაპი: პროექტის შეთანხმება,მშენებლობის ნებართვა

ა ბლოკი გეგმა +38.88 ნიშნულზე

დამკვეთი:	შპს "იუნიქს კონსტრაქშენ კომპანი"
მისამართი:	ქ.თბილისი, იაოლიტოვ-ივანოვის ქ. № 10

"CITY BUILDING" შპს
არქიტექტურული სტუდია

დირექტორი:	გ.როსტიაშვილი	
არქიტექტორი:	ა.ბერძენიშვილი	
არქიტექტორი:	ი.ჯიჯიეიშვილი	
მასშტაბი 1:200	ფურცელი	

A ბლოკი
გეგმა ± 42.12 ნიშნულზე

მ. 1:200



მრავალფუნქციური საცხოვრებელი კომპლექსი

ეტაპი: პროექტის შეთანხმება,მშენებლობის ნებართვა

ა ბლოკი გეგმა +42.12 ნიშნულზე


დამკვეთი:	შპს "იუნიქს კონსტრაქშენ კომპანი"
მისამართი:	ქ.თბილისი, იაოლიტოვ-ივანოვის ქ. № 10

"CITY BUILDING" შპს
არქიტექტურული სტუდია

დირექტორი:	გ.როსტიაშვილი	
არქიტექტორი:	ა.ბერძენიშვილი	
არქიტექტორი:	ი.ჯიჯეიშვილი	
მასშტაბი 1:200	ფურცელი	

A ბლოკი
გეგმა ± 45.36 ნიშნულზე

მ. 1:200

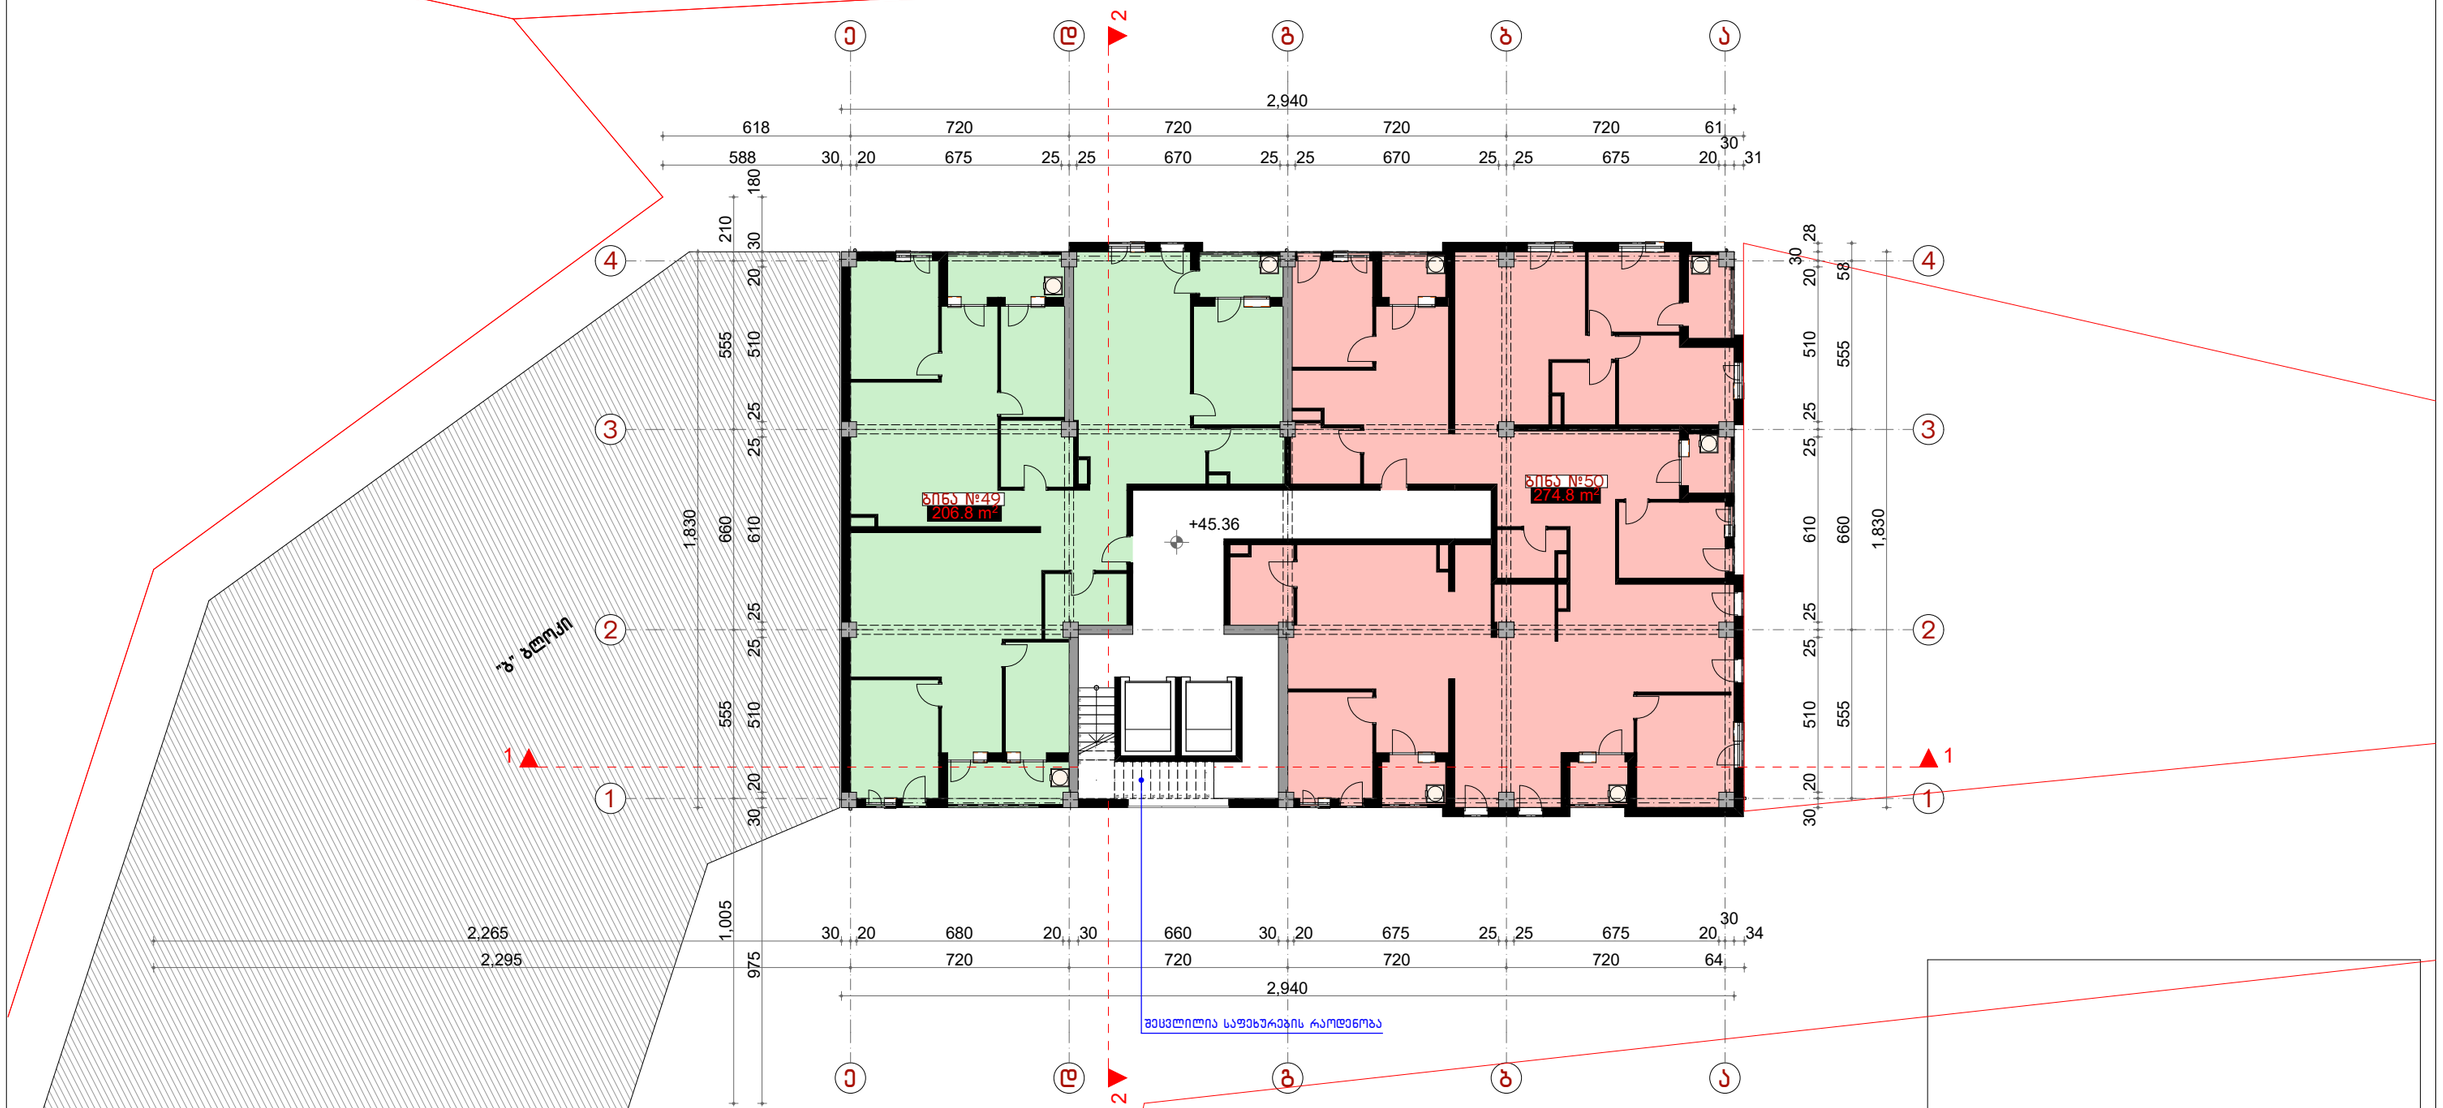

მრავალფუნქციური საცხოვრებელი კომპლექსი

ეტაპი: პროექტის შეთანხმება,მშენებლობის ნებართვა

ა ბლოკი გეგმა +45.36 ნიშნულზე


დამკვეთი:	შპს "იუნიქს კონსთრაქშენ კომპანი"
მისამართი:	ქ.თბილისი, იპოლიტოვ-ივანოვის ქ. № 10

"CITY BUILDING" შპს
არქიტექტურული სტუდია

დირექტორი:	გ.როსტიაშვილი	
არქიტექტორი:	ა.ბერძენიშვილი	
არქიტექტორი:	ი.ჯიჯეიშვილი	
მასშტაბი 1:200	ფურცელი	

A ბლოკი
გეგმა ± 48.60 ნიშნულზე

მ. 1:200

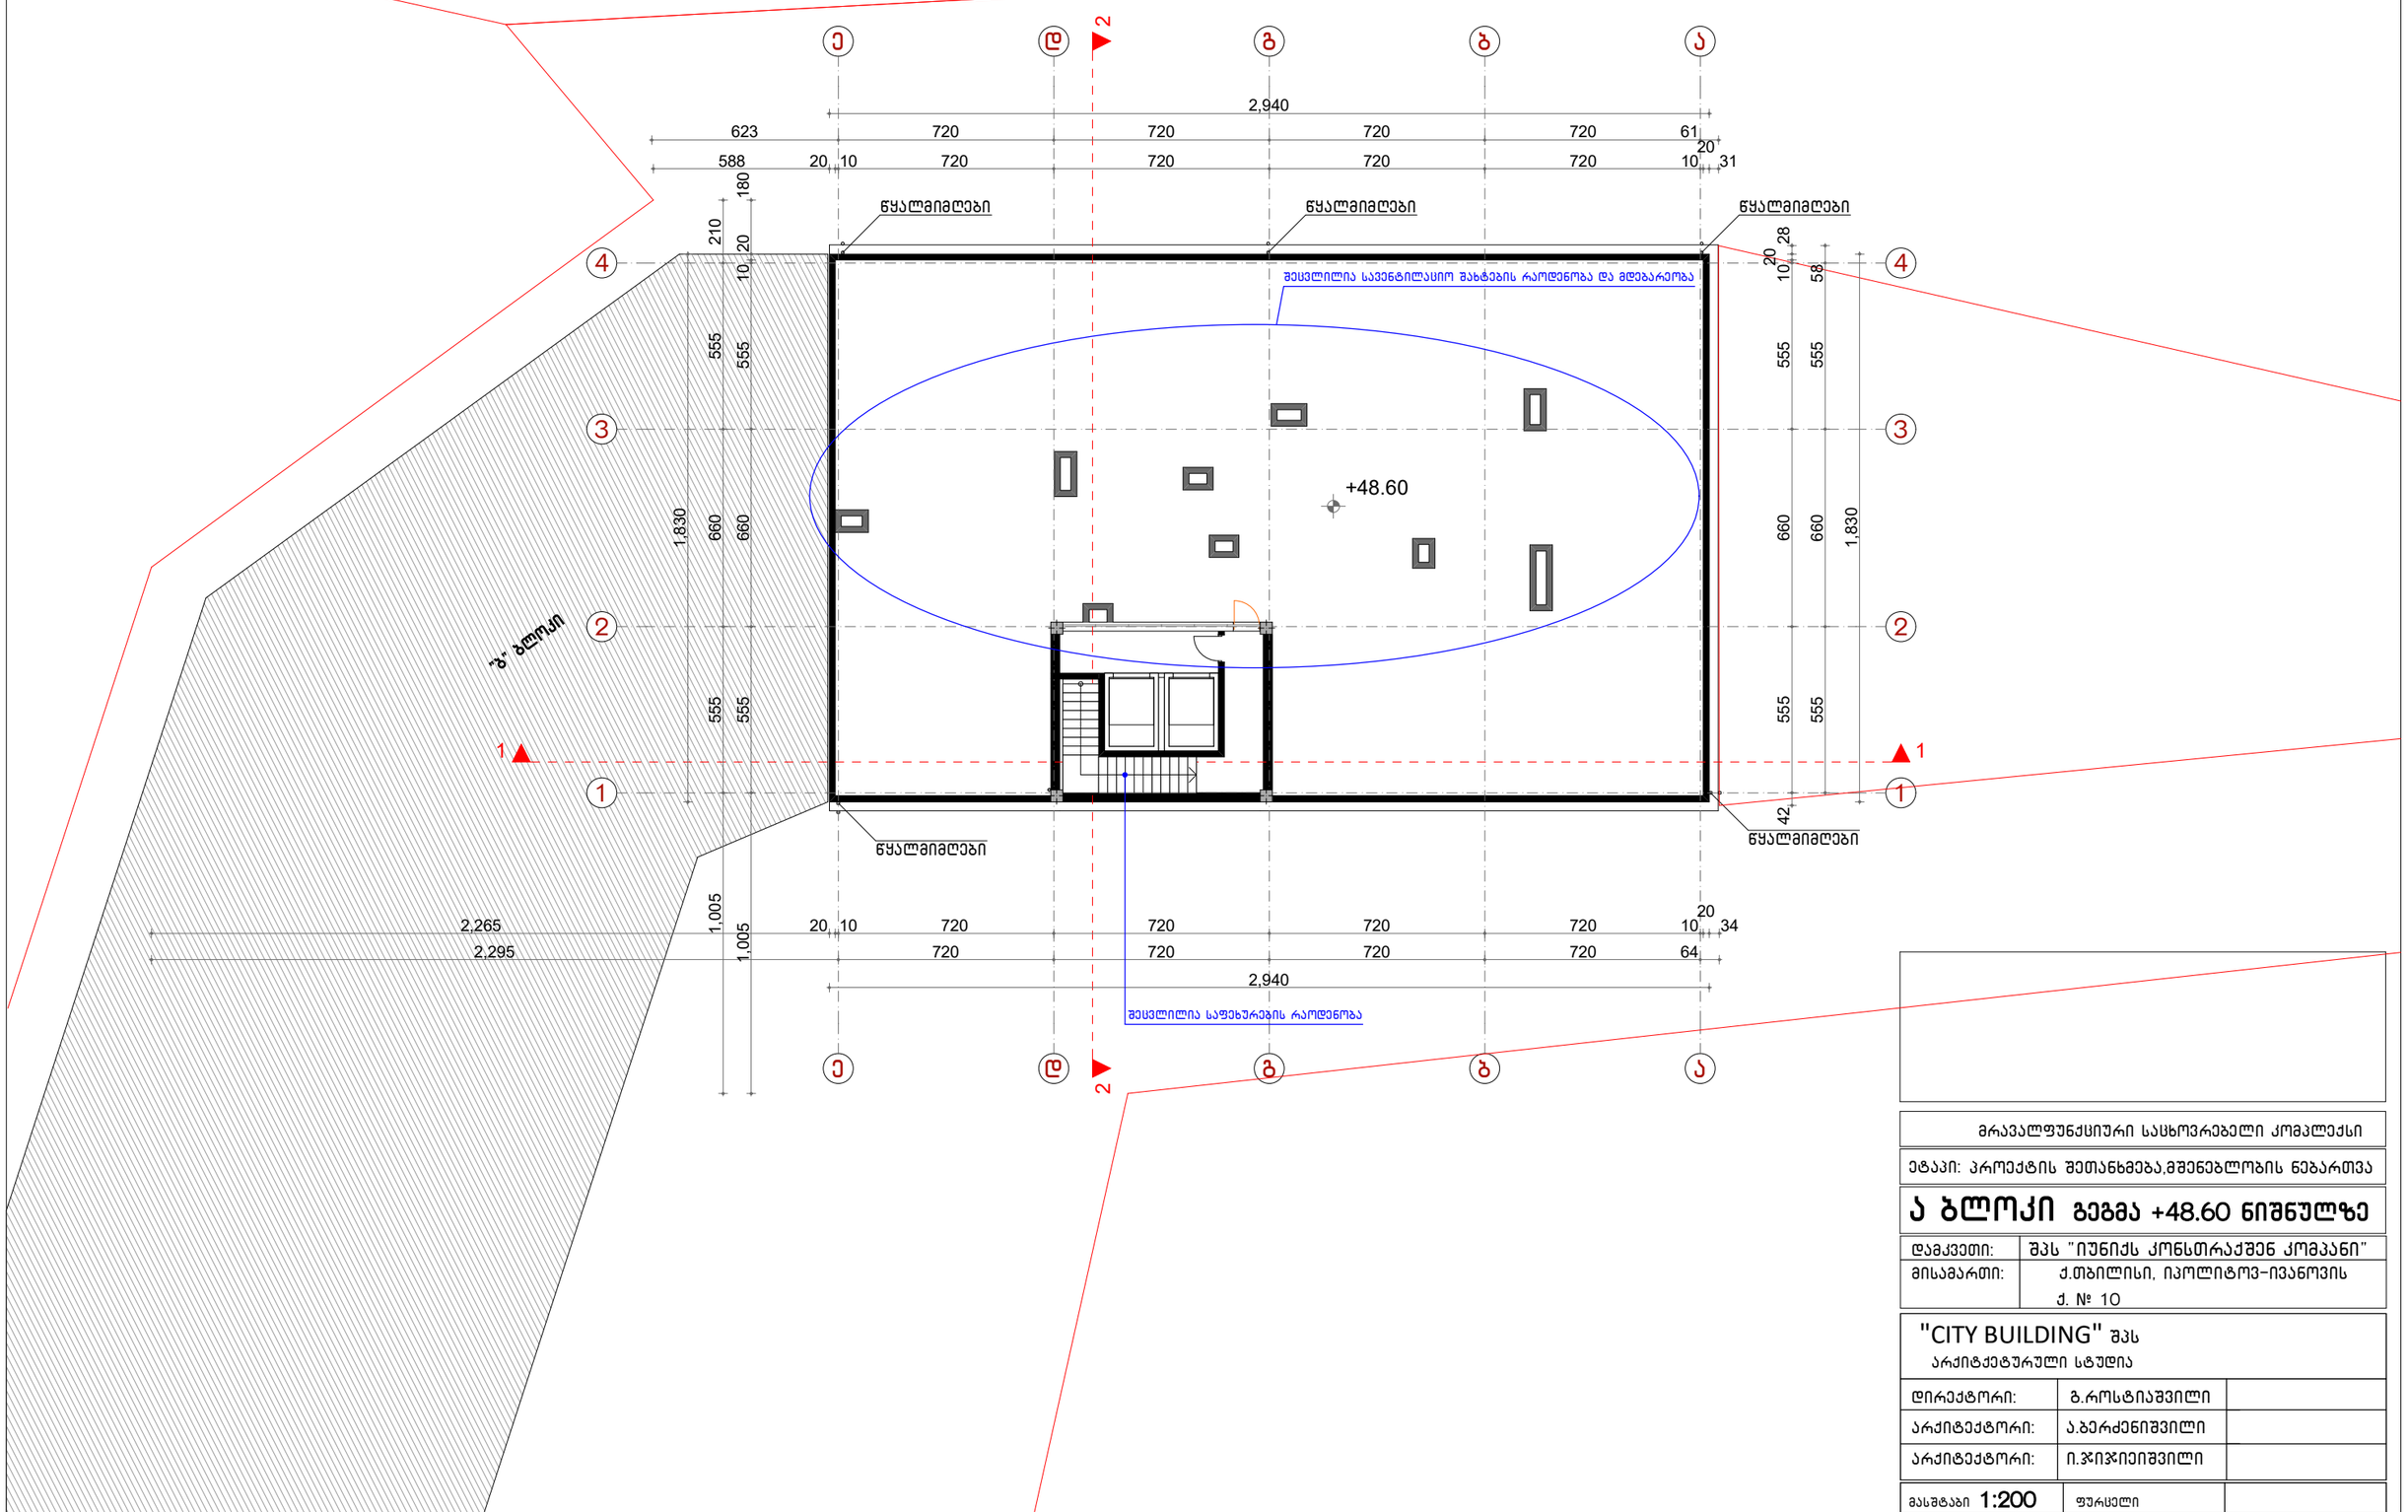

მრავალფუნქციური საცხოვრებელი კომპლექსი

ეტაპი: პროექტის შეთანხმება,მშენებლობის ნებართვა

ა ბლოკი გეგმა +48.60 ნიშნულზე


დამკვეთი:	შპს "იუნიქს კონსტრაქშენ კომპანი"
მისამართი:	ქ.თბილისი, იპოლიტოვ-ივანოვის ქ. № 10

"CITY BUILDING" შპს
არქიტექტურული სტუდია

დირექტორი:	გ.როსტიაშვილი	
არქიტექტორი:	ა.ბერძენიშვილი	
არქიტექტორი:	ი.ჯიჯეიშვილი	
მასშტაბი 1:200	ფურცელი	

A ბლოკი
სახურავის გეგმა

მ. 1:200

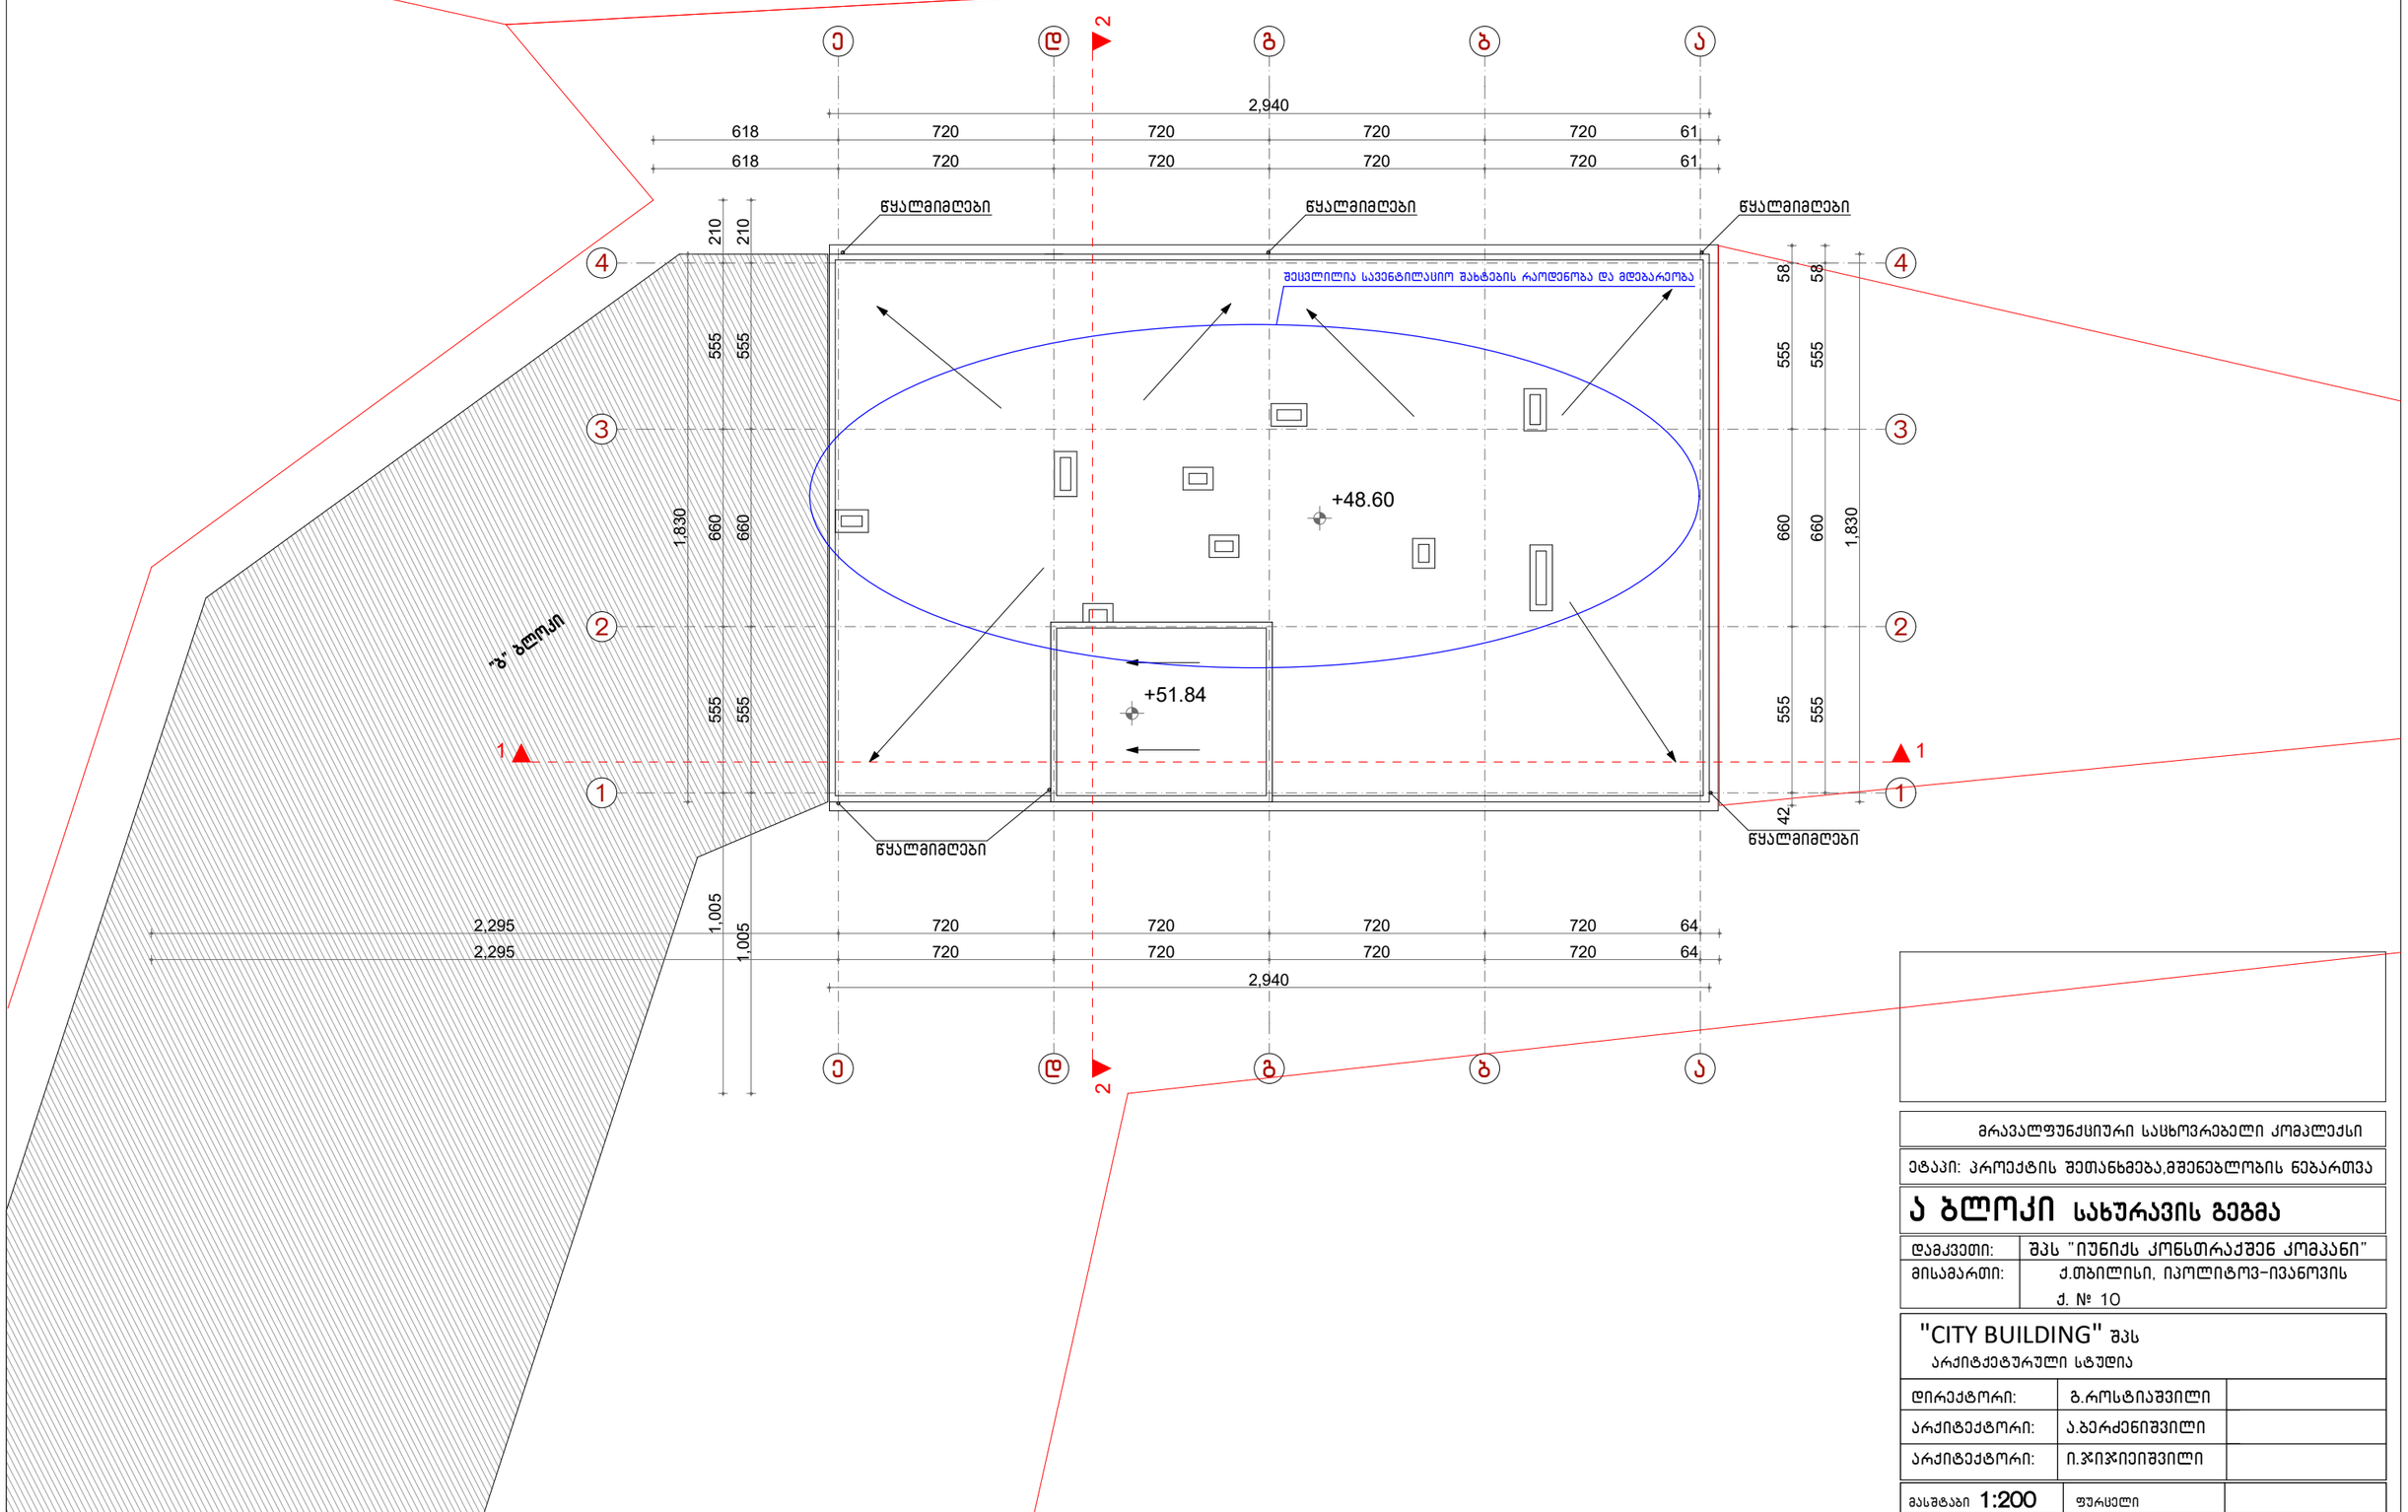

მრავალფუნქციური საცხოვრებელი კომპლექსი

ეტაპი: პროექტის შეთანხმება,მშენებლობის ნებართვა

ა ბლოკი სახურავის გეგმა

დამკვეთი:	შპს "იუნიქს კონსტრაქშენ კომპანი"
მისამართი:	ქ.თბილისი, იპოლიტოვ-ივანოვის ქ. № 10

"CITY BUILDING" შპს
არქიტექტურული სტუდია

დირექტორი:	გ.როსტიაშვილი	
არქიტექტორი:	ა.ბერძენიშვილი	
არქიტექტორი:	ი.ჯიჯიეიშვილი	

მასშტაბი 1:200	ფურცელი	